

# VILNIAUS MIESTO GATVIŲ, SKVERŲ, AIKŠČIŲ IR TILTŲ IŠDĖSTYMO PLANAS M 1:4 000

PAVADINIMŲ GATVĖMS, PASTATAMS, STATINIAMS IR KITIEMS OBJEKTAMS SUTEIKIMO, KEITIMO IR ĮTRAUKIMO Į APSKAITĄ TVARKOS APRĄŠO I PRIEDAS


Vilniaus miesto savivaldybės tarybos  
2026 m. \_\_\_\_\_ d. sprendimo Nr. \_\_\_\_\_  
\_\_\_\_\_ priedas

Kartografinis pagrindas	KDB 500V
Gatvės taškų koordinacių nustatymo būdas	Grafinis

## GATVIŲ TAŠKŲ KOORDINACIŲ ŽINIARAŠTIS

### Olborgo g.- taškų Nr. plane 1 - 8

NR.PLANE	X	Y
1	6067709,97	578108,68
2	6067743,87	578037,41
3	6067799,83	577937,94
4	6067846,62	577853,12
5	6067931,09	577699,48
6	6067933,37	577688,73
7	6067933,88	577685,51
8	6067932,72	577630,69

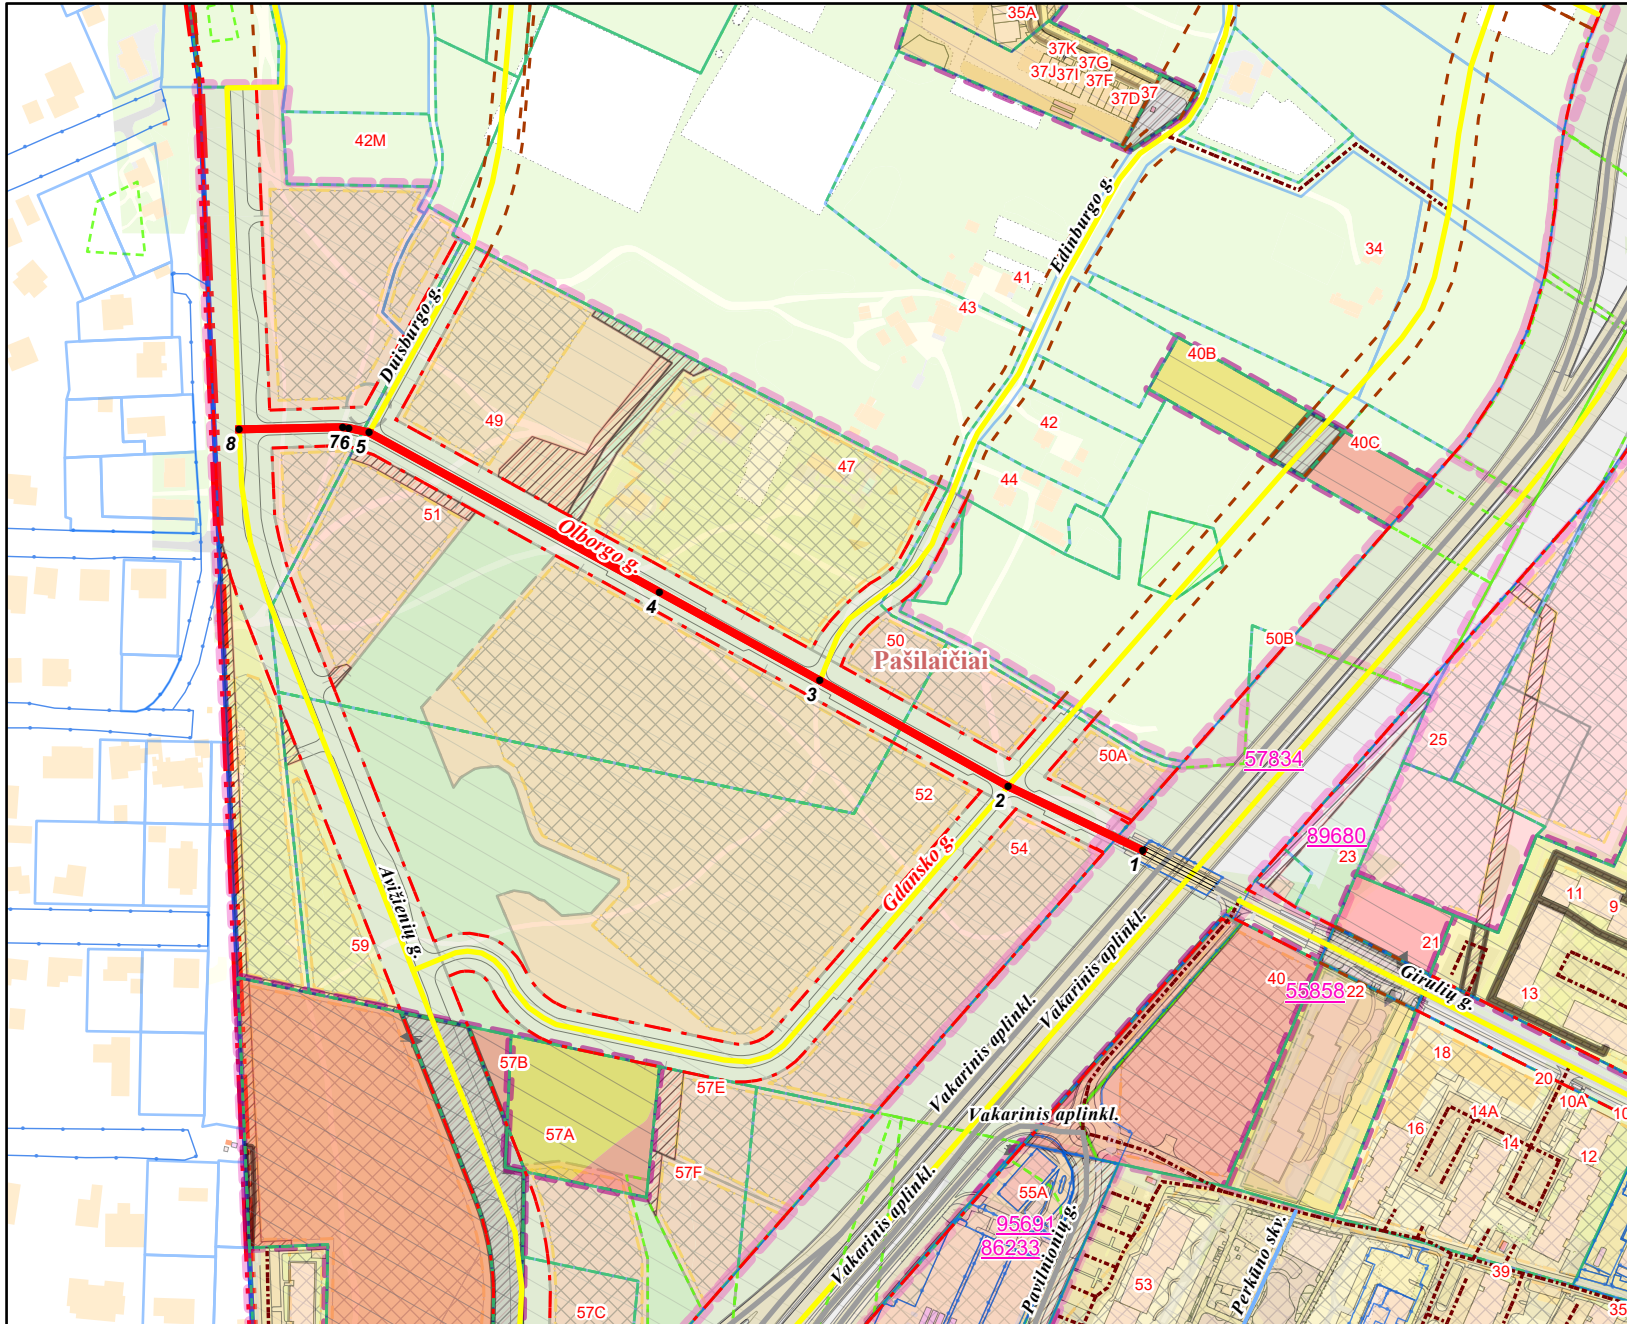

PATEIKIA:  
Vilniaus miesto savivaldybės administracijos  
Žemės administravimo ir GIS poskyrio vedėja