
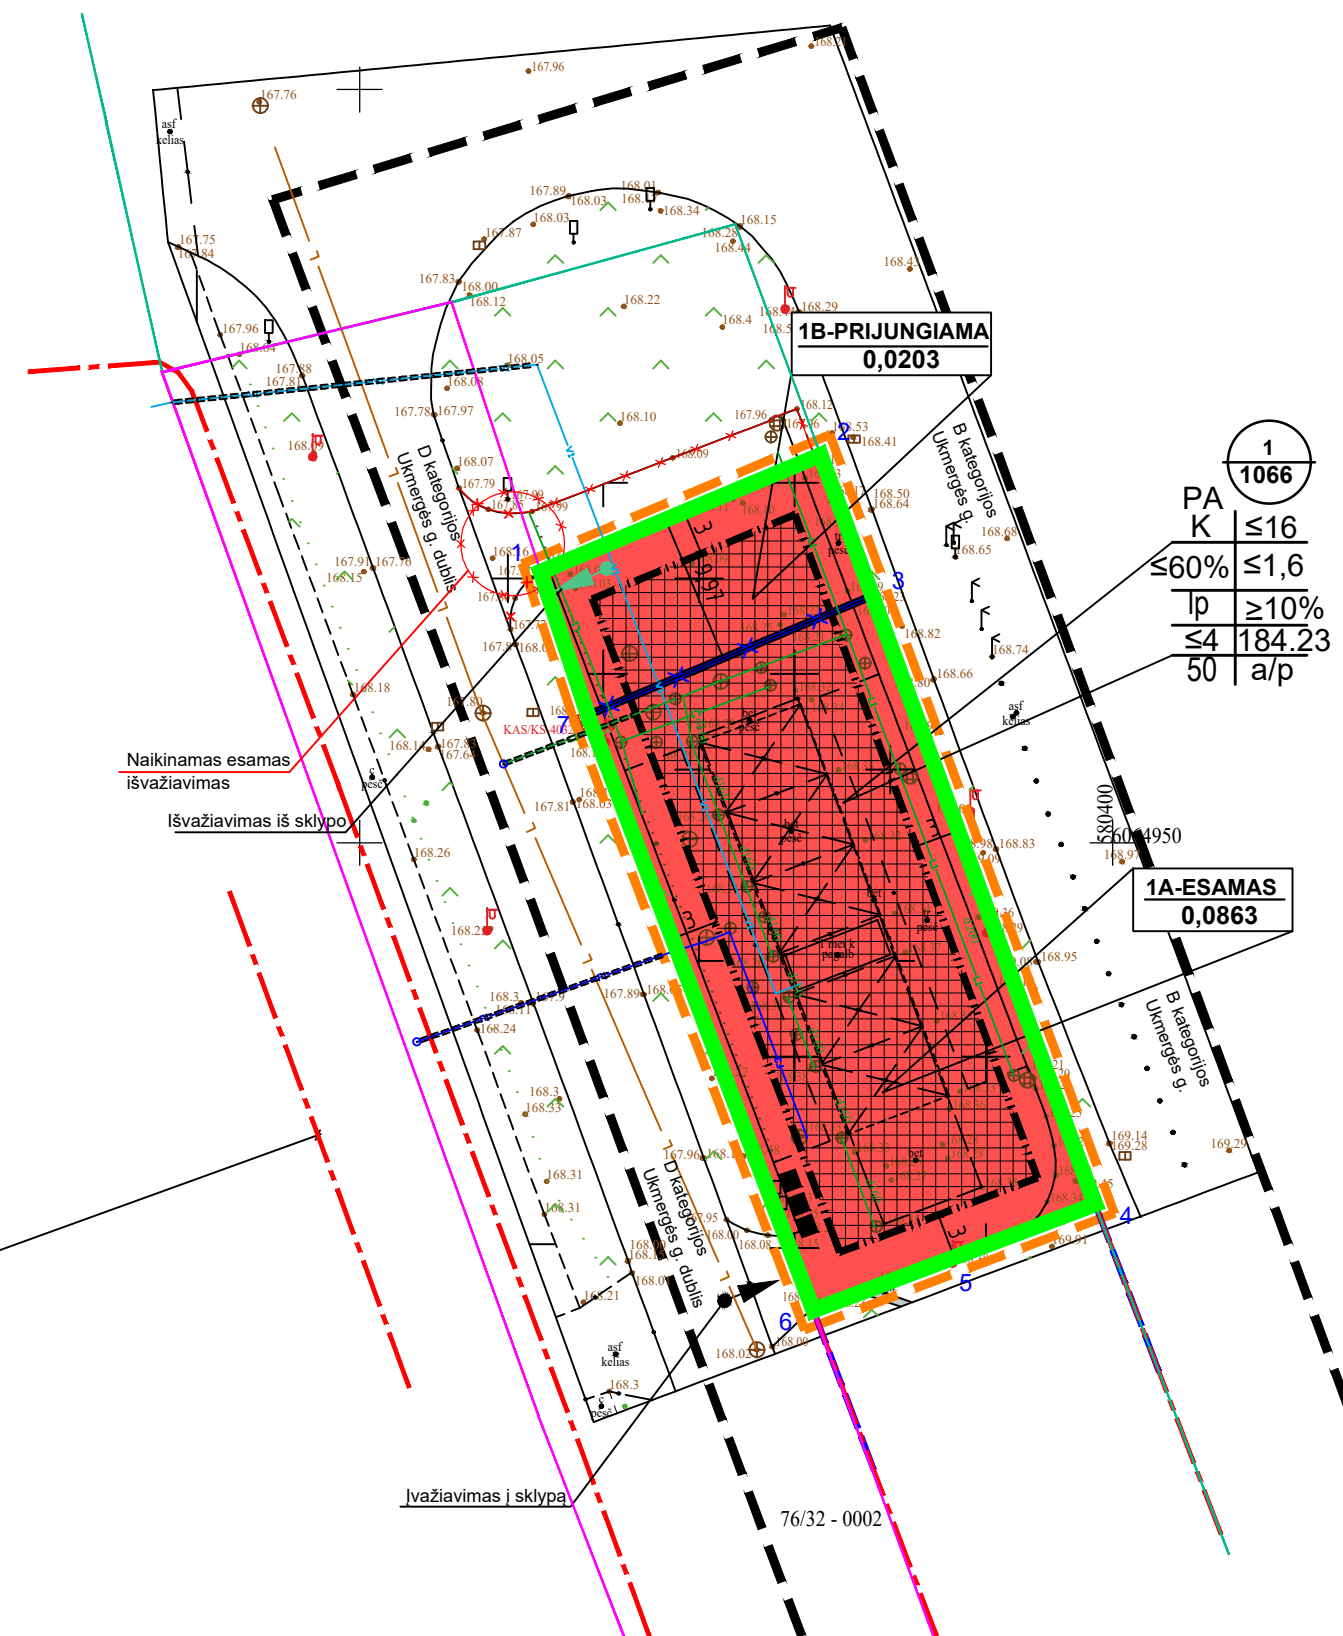


PLANUOJAMA TERITORIJA

76/33 - 0382

5800400  
6065000

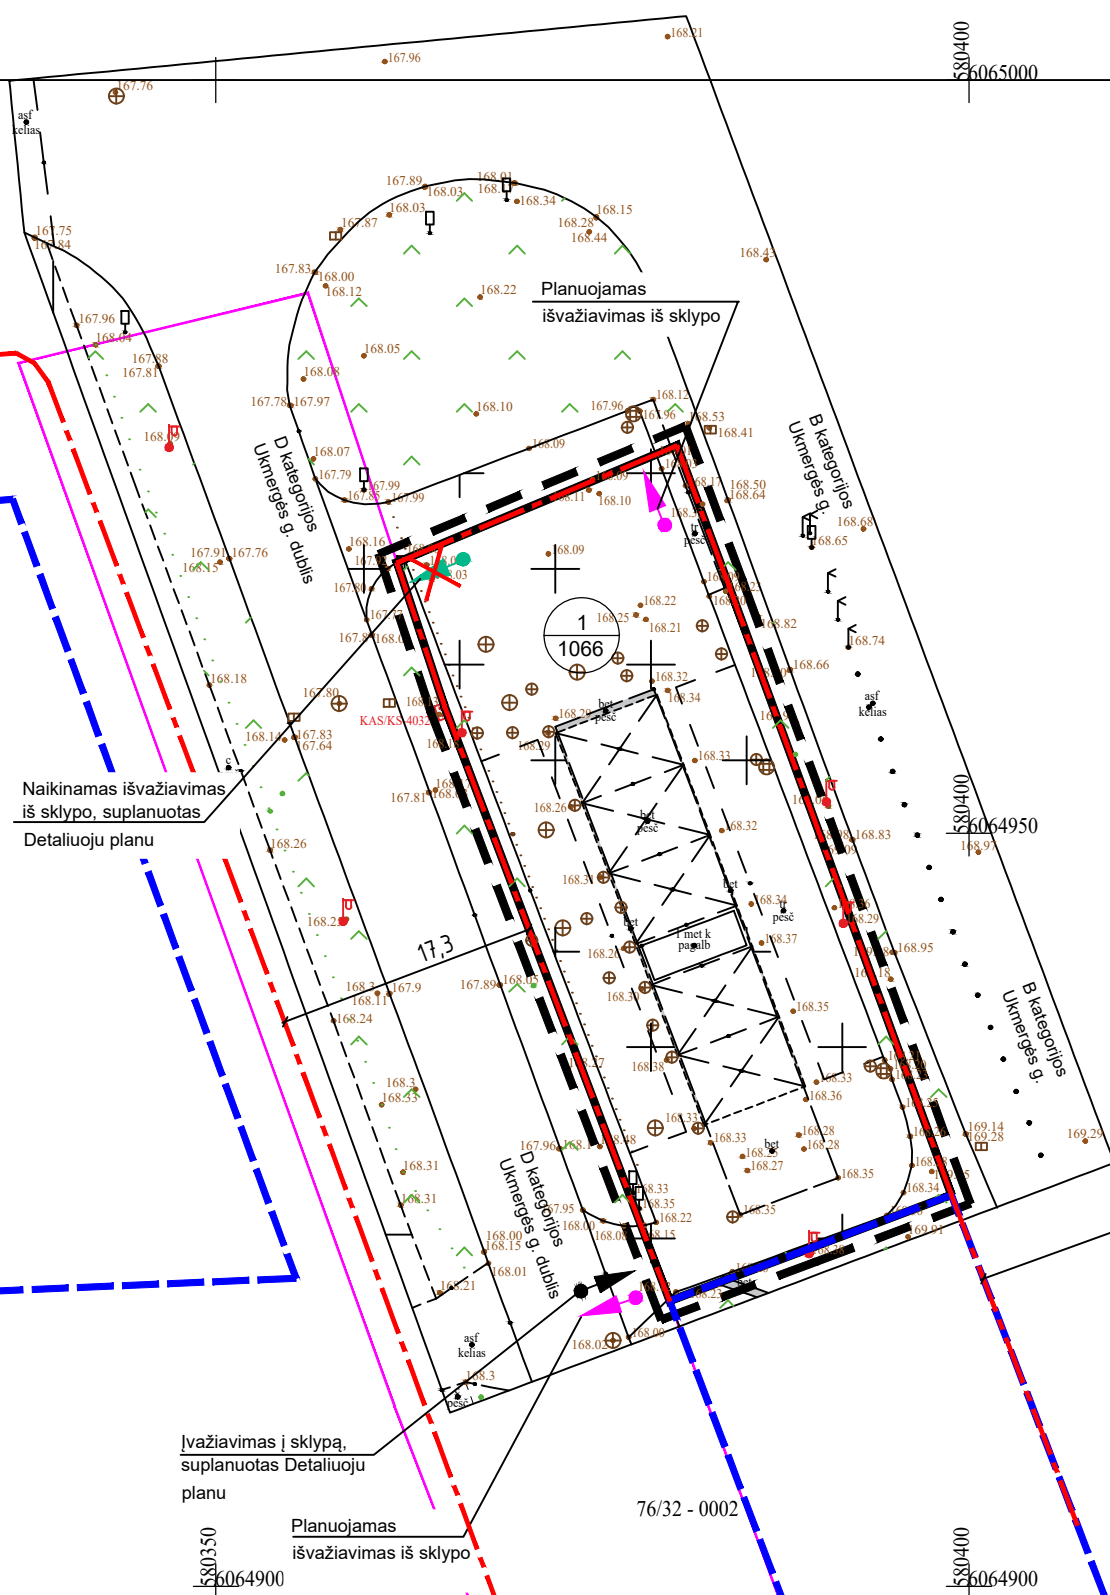

1	1066
PA	≤16
K	≤1,6
lp	≥10%
50	a/p

Patvirtinto detaliuoju plano pagrindinis brėžinys su pažymėta koreguojama teritorija

**PASTABA:**

Rengiant Teritorijos tarp Ukmergės ir Šeškinės gatvių detaliuoju plano projekto Šeškinės detaliam planui papildyti sprendinių koregavimą, keičiama išvažiavimo iš sklypo Ukmergės g. 212B, Vilniuje (Kad. Nr. 0101/0020:118) vieta: planuojamas išvažiavimas šiaurės rytinėje ir pietvakarinėje planuojamos teritorijos pusėse.

Esama nuovaža įrengta, pagal gautą valstybinės žemės patikėtinio sutikimą. Esama nuovaža yra naudojama.

**Kiti patvirtinto detaliuoju plano reglamentai ir sprendiniai nekeičiami.**

**SUTARTINIAI ŽYMĖJIMAI:**

- žemės sklypo numeris  
žemės sklypo plotas, m<sup>2</sup>
- PLANUOJAMA TERITORIJA
- ESAMO SKLYPO RIBOS
- KAIMYNIŲ SKLYPŲ RIBOS
- UKMERGĖS GATVĖS DUBLIO STATINIO RIBA
- DETALIUOJU PLANU NUSTATYTOS GATVĖS RAUDONOSIOS LINIJOS
- DETALIUOJU PLANU SUPLANUOTAS ĮVAŽIAVIMAS
- NAIKINAMAS DETALIUOJU PLANU SUPLANUOTAS IŠVAŽIAVIMAS
- PLANUOJAMAS IŠVAŽIAVIMAS

Kval. dok. Nr.	UAB "Idea urbana" Sporto g. 10-55, Vilnius, tel. +370 5 2113331, info@ideaurbana.lt	Teritorijos tarp Ukmergės ir Šeškinės gatvių detaliuoju plano projekto Šeškinės detaliam planui papildyti sprendinių koregavimas koreguojant susisiekimo komunikacijų išdėstymo principus žemės sklype, esančiame Ukmergės g. 212B (kadastro Nr. 0101/0020:118)
A2006	Direktorė A. Bernatavičienė PV A. Kariniauskienė	Dokumento pavadinimas PAGRINDINIS BRĖŽINYS M 1:500
Etapas	Statytojas / Užsakovas	Laida 0
DPK	Juridinis asmuo	Dokumento žymuo DPK-26-03 Lapas 01 Lapų