



Nemėžio pirmojo mikrorajono šiaurinės dalies teritorijos detaliojo plano sprendinių koregavimas sklypuose Airių g. 8, 10 ir 12

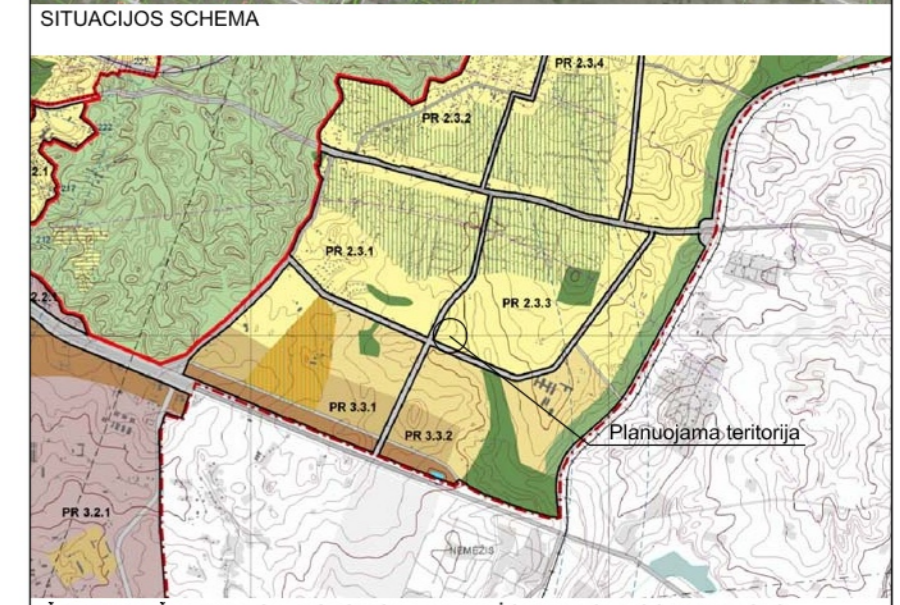

ISTRAUKA IŠ VILNIAUS MIESTO ASIVALDYBĖS TERITORIJOS BENDROJO PLANO PAGRINDINIO BRĖŽINIO SPRENDINIŲ

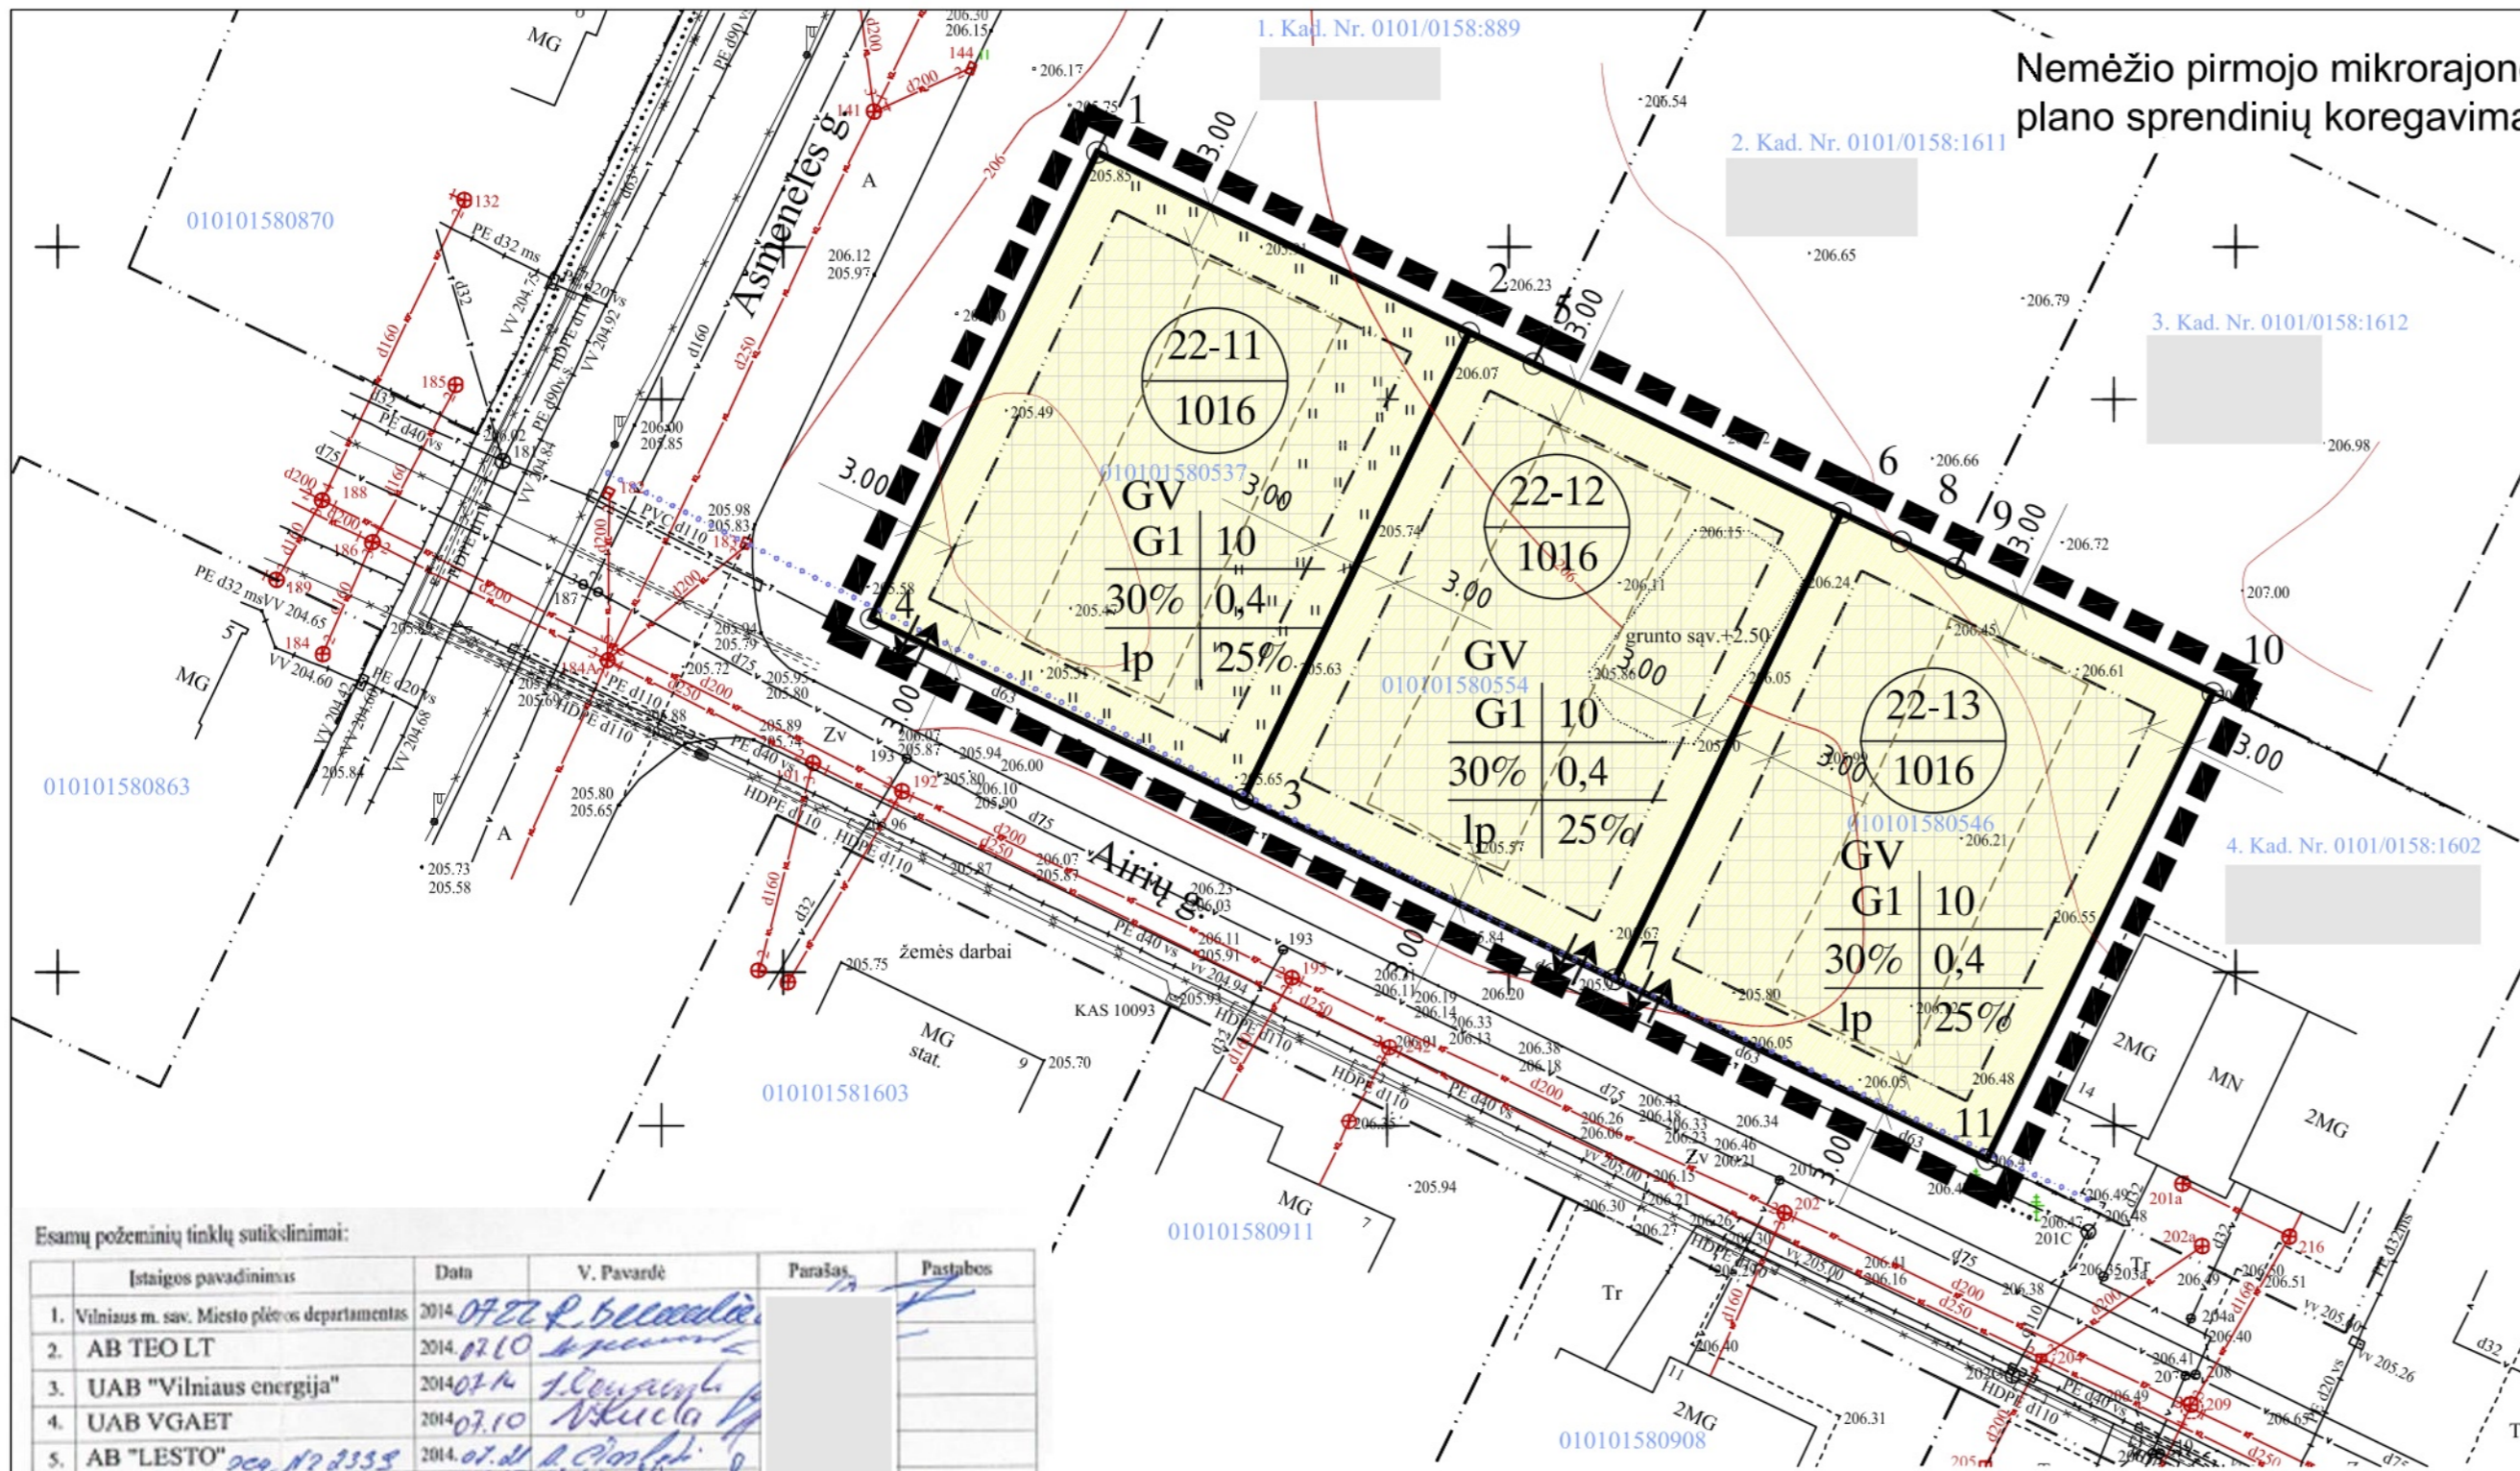

ISTRAUKA IŠ VILNIAUS MIESTO SAVIVALDYBĖS TARYBOS 2001 M. LIEPOS 25 D. SPRENDIMU NR. 388 PATVIRTINTO NEMĖŽIO PIRMOJO MIKORAJONO ŠIAURINĖS DALIES TERITORIJOS DETALIOJO PLANO (REGISTRO NR. 771) PAGRINDINIO BRĖŽINIO

Esamų požeminių tinklų susikirtimai:

Įstaigos pavadinimas	Data	V. Pavardė	Parašas	Pastabos
1. Vilniaus m. sav. Miesto plėtros departamentas	2014.07.22	B. Biliūnas	[Signature]	
2. AB TEO LT	2014.07.10	[Signature]	[Signature]	
3. UAB "Vilniaus energija"	2014.07.10	[Signature]	[Signature]	
4. UAB VGAET	2014.07.10	[Signature]	[Signature]	
5. AB "LESTO"	2014.07.10	[Signature]	[Signature]	
6. AB "Lietuvos dujos" Vilniaus f.	2014.07.10	[Signature]	[Signature]	
7. UAB "Vilniaus viešasis transportas"	2014.07.10	[Signature]	[Signature]	
8. AB "LITGRID"	2014.07.10	[Signature]	[Signature]	
9. UAB "Skaidula"	2014.07.10	[Signature]	[Signature]	

Nuorašas tikras:
Koordinacių sistema: Vilniaus vietinė/LKS-94
Aukščių sistema: Vilniaus vietinė

A.ŠERELIO INDIVIDUALI ĮMONE
kvalifikacijos paž. Nr. 1GKV-273
tel.mob.8 687 38061, geo@cebras.lt

TERITORIJA PRIE AIRIŲ GATVĖS VILNIUJE

Pareigos: V. Pavardė, Parašas, Data, Topografinis planas, Lapų sk., Lapo nr., Objekto nr.
Savininkas: A.Šerelis, 2014.07.07, M1:500, I, I
Geodezininkas: A.Šerelis, 2014.07.07, Užsakovas:

TERITORIJOS NAUDOJIMO REGLAMENTŲ APRASOMOJI LENTELĖ

Teritorijos (jos dalies) Nr.	Sklypo (jo dalies) Nr.	Sklypo (jo dalies) plotas, m ²	Privalomieji teritorijos naudojimo reglamentai						Papildomi teritorijos naudojimo reglamentai							
			Teritorijos naudojimo tipas	Žemės naudojimo paskirtis	Žemės naudojimo būdai	Leistinas pastatų aukštis	Užstatymo tankis, %	užstatymo intensyvumas ar užstatymo tūrio tankis *	Užstatymo tipas	Galimi žemės sklypų dydžiai	Priklausomųjų želdynų ir želdinių teritorijų dalys, %	Pastatų aukštų skaičius	Statinių paskirtys	Kiti reglamentai		
	22-11	1016	GV	KT	G1	10 m	216	30%	0,4	Laisvo planavimo (galimas blokuotas užstatymas)	1016	1016	25%	2	Vienbučiai ir dvibučiai gyvenamieji pastatai	I. Ryslių linijų apsaugos zonos V. Aerodromo apsaugos zonos ir aerodromo sanitarinės apsaugos zona.
	22-12	1016	GV	KT	G1	10 m	216	30%	0,4	Laisvo planavimo (galimas blokuotas užstatymas)	1016	1016	25%	2	Vienbučiai ir dvibučiai gyvenamieji pastatai	I. Ryslių linijų apsaugos zonos V. Aerodromo apsaugos zonos ir aerodromo sanitarinės apsaugos zona.
	22-13	1016	GV	KT	G1	10 m	216	30%	0,4	Laisvo planavimo (galimas blokuotas užstatymas)	1016	1016	25%	2	Vienbučiai ir dvibučiai gyvenamieji pastatai	I. Ryslių linijų apsaugos zonos V. Aerodromo apsaugos zonos ir aerodromo sanitarinės apsaugos zona.

T	Teritorijos naudojimo reglamentai:
1	2
3	4
5	6
a	b

T – teritorijos naudojimo tipas arba pagrindinė žemės naudojimo paskirtis;
1 – žemės naudojimo būdas (būdai);
2 – leistinas pastatų aukštis (metrais);
3 – leistinas žemės sklypo užstatymo tankis;
4 – leistinas žemės sklypo užstatymo intensyvumas;
5 – užstatymo tipas;
6 – priklausomųjų želdynų ir želdinių teritorijų dalys, %;
a, b – papildomi teritorijos naudojimo reglamentai.

GYVENAMOJI TERITORIJA VIENBUČIŲ IR DVIBUČIŲ NAMŲ STATYBAI (GV)	
G1	10
30 %	0,4;
lp	25 %;
a	b

Sklypo numerio ir jo ploto žymėjimas:	
n	n – sklypo numeris
m	m – sklypo plotas, m ²
	22-11
	1016

Su sprendiniais sutinku UAB "BLITA" direktorius A. [Signature]

COORDINACIŲ ŽINIARAŠTIS

Koordinacių sistema: LKS-94			
Taško Nr.	X	Y	
1	6058117.01	587130.00	
2	6058104.60	587155.61	
3	6058072.47	587140.04	
4	6058084.88	587114.44	
5	6058102.46	587160.04	
6	6058092.20	587181.21	
7	6058060.06	587165.65	
8	6058090.21	587185.34	
9	6058088.39	587189.08	
10	6058079.79	587206.82	
11	6058047.66	587191.25	

SUTARTINIAI ŽYMĖJIMAI	
[Symbol]	PLANUOJAMOS TERITORIJOS RIBA
[Symbol]	ESAMOS KAIMYNIŲ SKLYPŲ RIBOS
[Symbol]	ESAMOS NEKEIČIAMOS PLANUOJAMŲ SKLYPŲ RIBOS
[Symbol]	STATYBOS RIBA
[Symbol]	GATVIŲ RAUDONOSIOS LINIJOS SUPLANUOTOS DETALIUOJU PLANU
[Symbol]	VIENBUČIŲ IR DVIBUČIŲ GYVENAMŲJŲ NAMŲ STATYBOS G1
[Symbol]	STATYBOS ZONA
[Symbol]	EISMO KRYPTYS, ĮVAŽIAVIMAI SKLYPUS

Atestato Nr.		MB "FORMOS STUDIJA"		NEMĖŽIO PIRMOJO MIKORAJONO ŠIAURINĖS DALIES TERITORIJOS DETALIOJO PLANO SPRENDINIŲ KOREGAVIMAS SKLYPUOSE AIRIŲ G. 8, 10 IR 12	
A 1027	PV	D. Čekanauskas	2018.05	LAIDA	
A 1027	Arch.	D. Čekanauskas	2018.05	PAGRINDINIS BRĖŽINYS M 1:500	
Stadija	DETALIOJO PLANO ORGANIZATORIUS: Vilniaus miesto savivaldybės administracijos direktorius			FS 2018 02 21 STP	LAPAS LAPŲ
SDP				1	1