


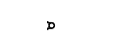

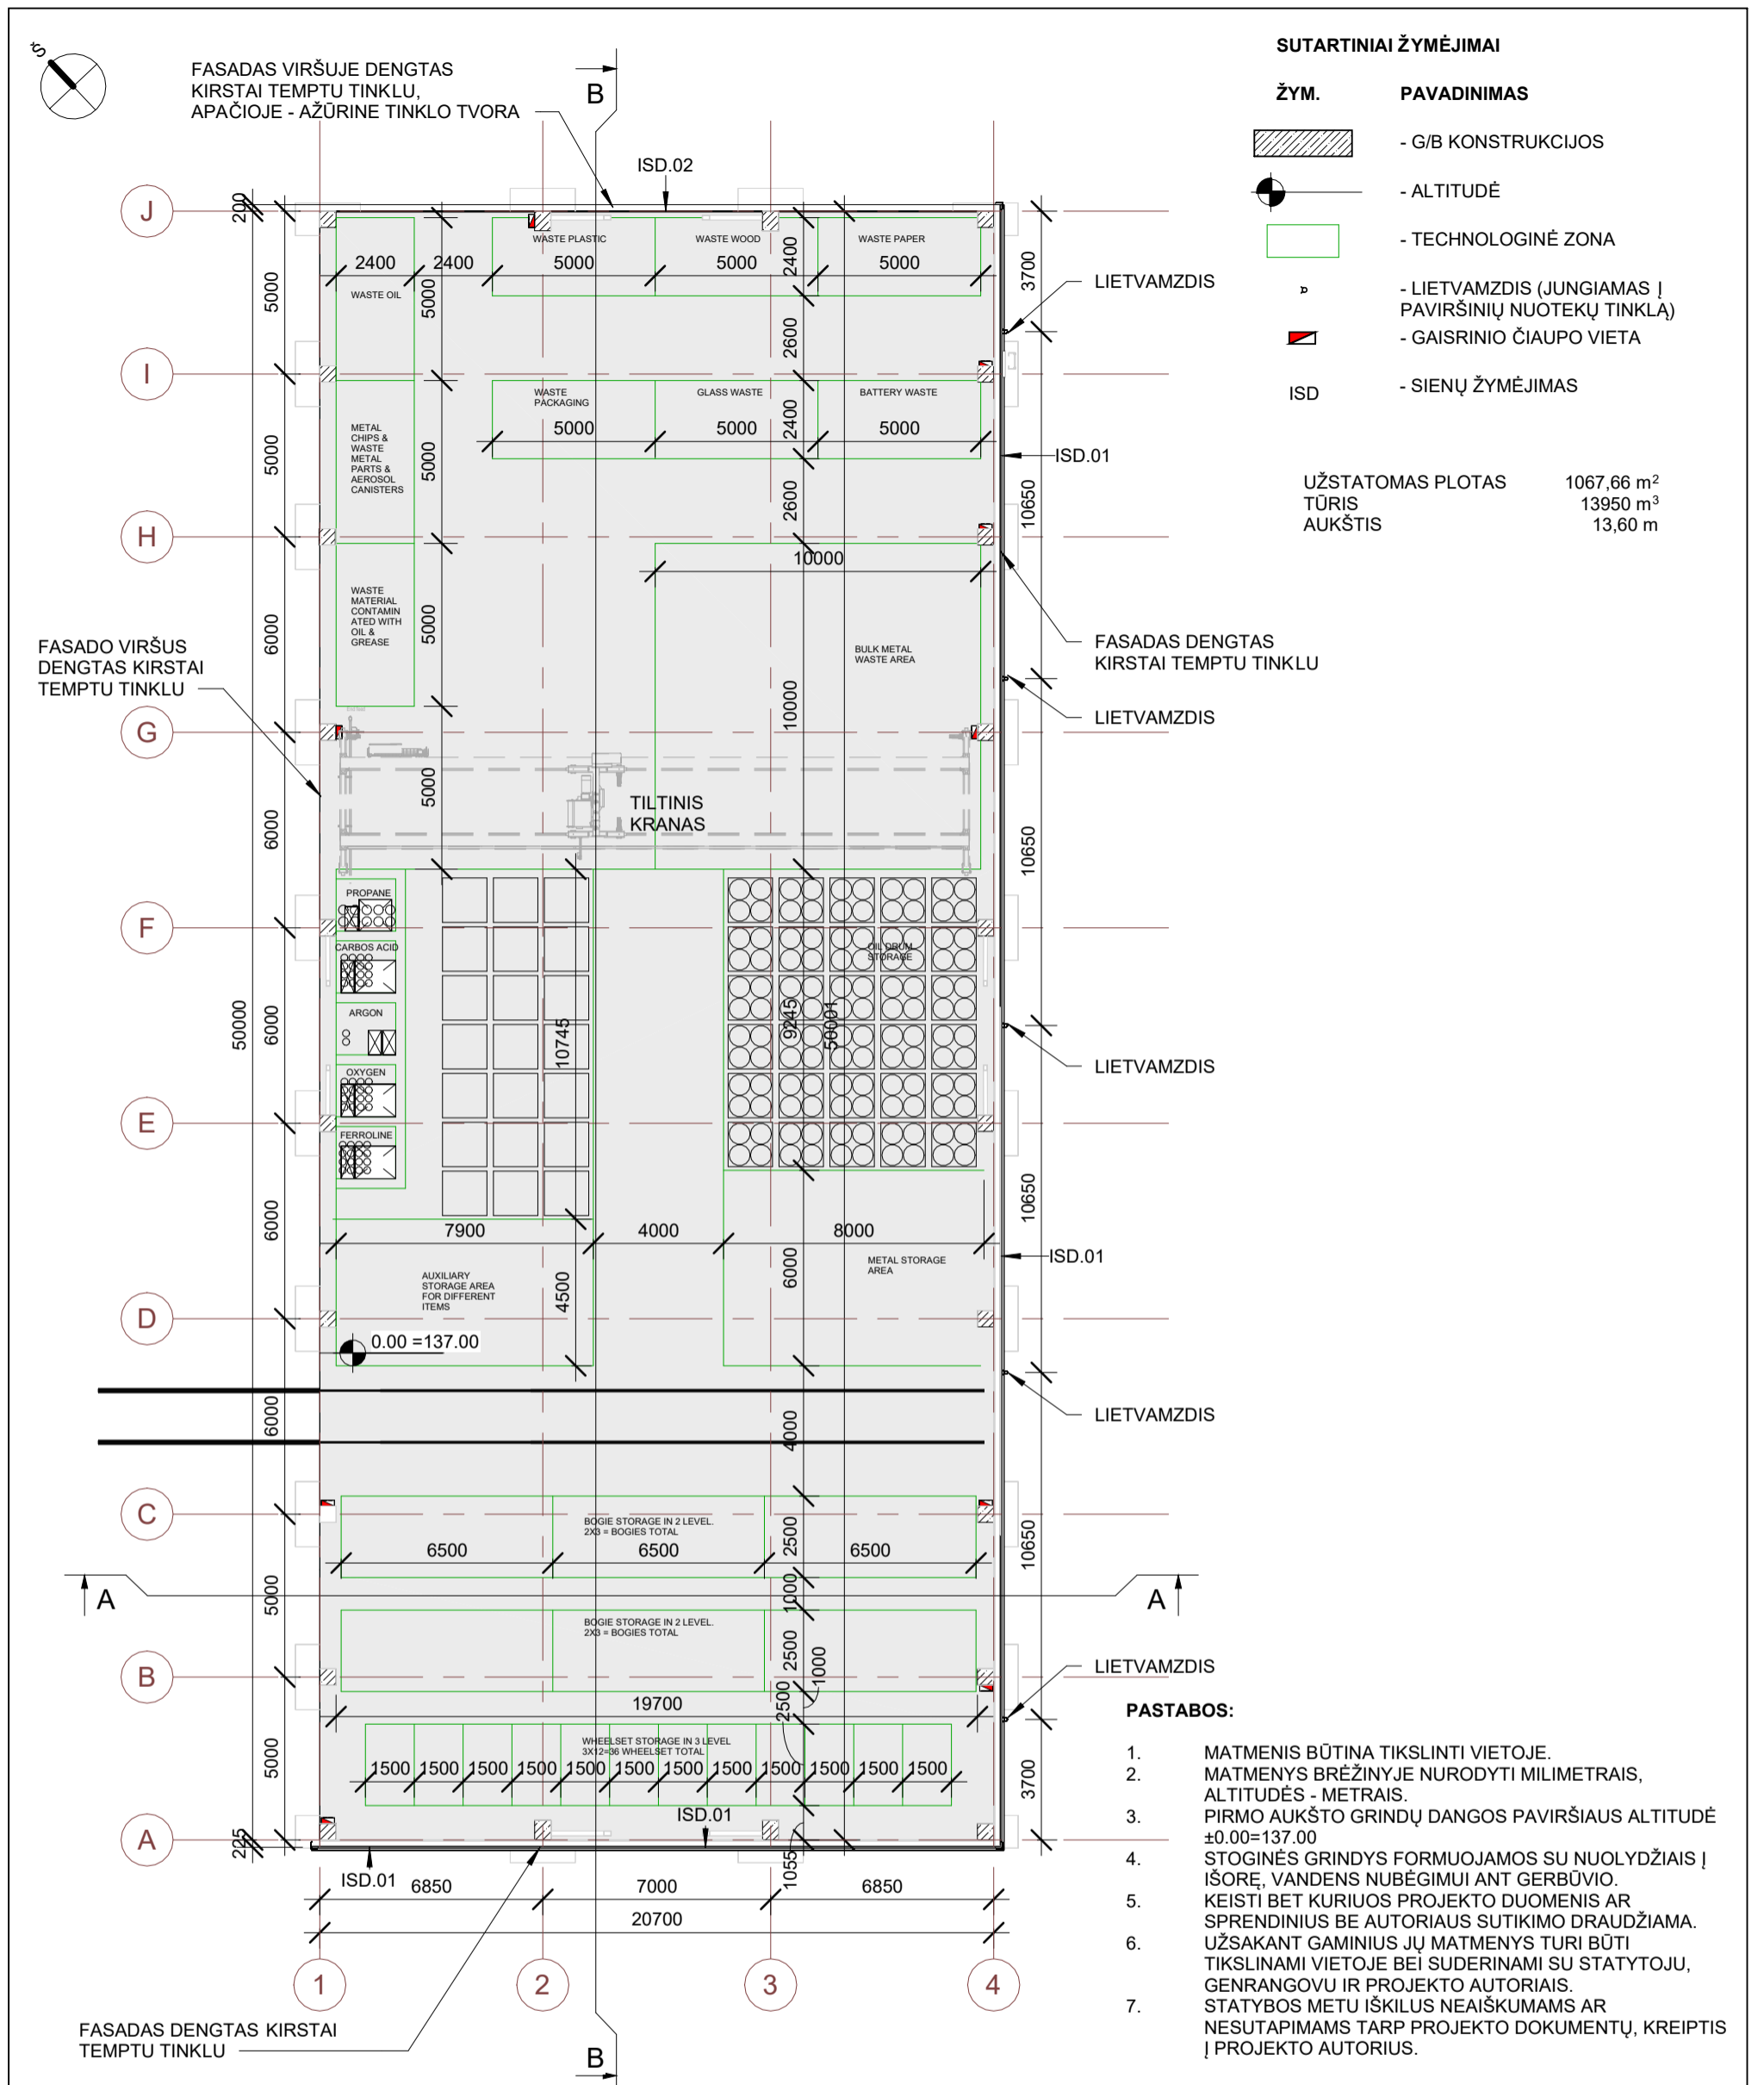


0	2025-05	DOKUMENTACIJA VISUOMENĖS INFORMAVIMUI IR STATYBOS LEIDIMUI			
LAIDA	IŠLEIDIMO DATA	LAIDOS STATUSAS. KEITIMO PRIEŽASTIS (JEI TAIKOMA)			
KVAL. PATV. DOK. NR.	PROJEKTUOTOJAS		TECHNOLOGIJOS AUTORIUS	STATINIO PROJEKTO PAVADINIMAS GAMYBOS, PRAMONĖS PASKIRTIES PASTATO (PRAMONĖS IR SANDĖLIAVIMO), GAMYBOS, PRAMONĖS PASKIRTIES PASTATO UNIK. NR. 4199-0017-1018 (PRAMONĖS IR SANDĖLIAVIMO), GELEŽINKELIŲ (SUSIEKIMO KOMUNIKACIJŲ STATINIŲ), GELEŽINKELIŲ UNIK. NR. 4400-0383-2384 IR UNIK. NR. 4400-3106-5717 (SUSIEKIMO KOMUNIKACIJŲ STATINIŲ) KIRTIMŲ G. 46, VILNIUJE STATYBOS IR REKONSTRAVIMO PROJEKTAS STATINIO NUMERIS IR PAVADINIMAS 02- REKONSTRUOJAMAS GAMYBOS, PRAMONĖS PASTATAS	
	40561	PV	J. DANIEL		
	17489	PV PAD.	L. BALIUCKAS		
	A1331	PDC	G. KUČIKIENĖ		
		ARCHIT.	D. PAUŽA		
	ARCHIT.	A. LAUŽINSKAITĖ			
It	STATYTOJAS IR (ARBA) UŽSAKOVAS		AB „LTG Cargo“ AB „LTG Infra“	DOKUMENTO ŽYMUO 22031S1LB-02-PP-SA_B-6001 LAPAS 1	
DOKUMENTO PAVADINIMAS			LAIDA		
3D PROJEKCIJA				0	
DOKUMENTO ŽYMUO			LAPAS	LAPŲ	
22031S1LB-02-PP-SA_B-6001			1	1	

SUTARTINIAI ŽYMĖJIMAI


- ŽYM. PAVADINIMAS
-  - G/B KONSTRUKCIJOS
  -  - ALTITUDĖ
  -  - TECHNOLOGINĖ ZONA
  -  - LIETVAMZDIS (JUNGIAMAS Į PAVIRŠINIŲ NUOTEKŲ TINKLĄ)
  -  - GAISRINIO ČIAUPO VIETA
  - ISD - SIENŲ ŽYMĖJIMAS


UŽSTATOMAS PLOTAS 1067,66 m<sup>2</sup>  
TŪRIS 13950 m<sup>3</sup>  
AUKŠTIS 13,60 m




PASTABOS:

1. MATMENIS BŪTINA TIKSLINTI VIETOJE.
2. MATMENYS BRĖŽINYJE NURODYTI MILIMETRAIS, ALTITUDĖS - METRAIS.
3. PIRMO AUKŠTO GRINDŲ DANGOS PAVIRŠIAUS ALTITUDĖ ±0.00=137.00
4. STOGINĖS GRINDYS FORMUOJAMOS SU NUOLYDŽIAIS Į IŠORĘ, VANDENS NUBĖGIMUI ANT GERBŪVIO.
5. KEISTI BET KURIUOS PROJEKTO DUOMENIS AR SPRENDINIUS BE AUTORIAUS SUTIKIMO DRAUDŽIAMA. UŽSAKANT GAMINIUS JŲ MATMENYS TURI BŪTI TIKSLINAMI VIETOJE BEI SUDERINAMI SU STATYTOJU, GENRANGOVU IR PROJEKTO AUTORIAIS.
6. STATYBOS METU IŠKILUS NEAIŠKUMAMS AR NESUTAPIMAMS TARP PROJEKTO DOKUMENTŲ, KREIPTIS Į PROJEKTO AUTORIUS.


0	2025-05	DOKUMENTACIJA VISUOMENĖS INFORMAVIMUI IR STATYBOS LEIDIMUI		
LAIDA	IŠLEIDIMO DATA	LAIDOS STATUSAS. KEITIMO PRIEŽASTIS (JEI TAIKOMA)		
KVAL. PATV. DOK. NR.	PROJEKTUOTOJAS		TECHNOLOGIJOS AUTORIUS	
				
	40561	PV	J. DANIEL	STATINIO PROJEKTO PAVADINIMAS GAMYBOS, PRAMONĖS PASKIRTIES PASTATO (PRAMONĖS IR SANDĖLIAVIMO), GAMYBOS, PRAMONĖS PASKIRTIES PASTATO UNIK. NR. 4199-0017-1018 (PRAMONĖS IR SANDĖLIAVIMO), GELEŽINKELIŲ (SUSIEKIMO KOMUNIKACIJŲ STATINIŲ), GELEŽINKELIŲ UNIK. NR. 4400-0383-2384 IR UNIK. NR. 4400-3106-5717 (SUSIEKIMO KOMUNIKACIJŲ STATINIŲ) KIRTIMŲ G. 46, VILNIUJE STATYBOS IR REKONSTRAVIMO PROJEKTAS STATINIO NUMERIS IR PAVADINIMAS 03- STOGINĖ
	17489	PV PAD.	L. BALIUCKAS	
	A1331	PDV	G. KUČIKIENĖ	
	ARCHIT.	D. PAUŽA		
	ARCHIT.	A. LAUŽINSKAITĖ		
It	STATYTOJAS IR (ARBA) UŽSAKOVAS AB „LTG Cargo“ AB „LTG Infra“		DOKUMENTO ŽYMUO 22031S1LB-03-PP-SA_B-1001	LAPAS 1
			LAPŲ 1	

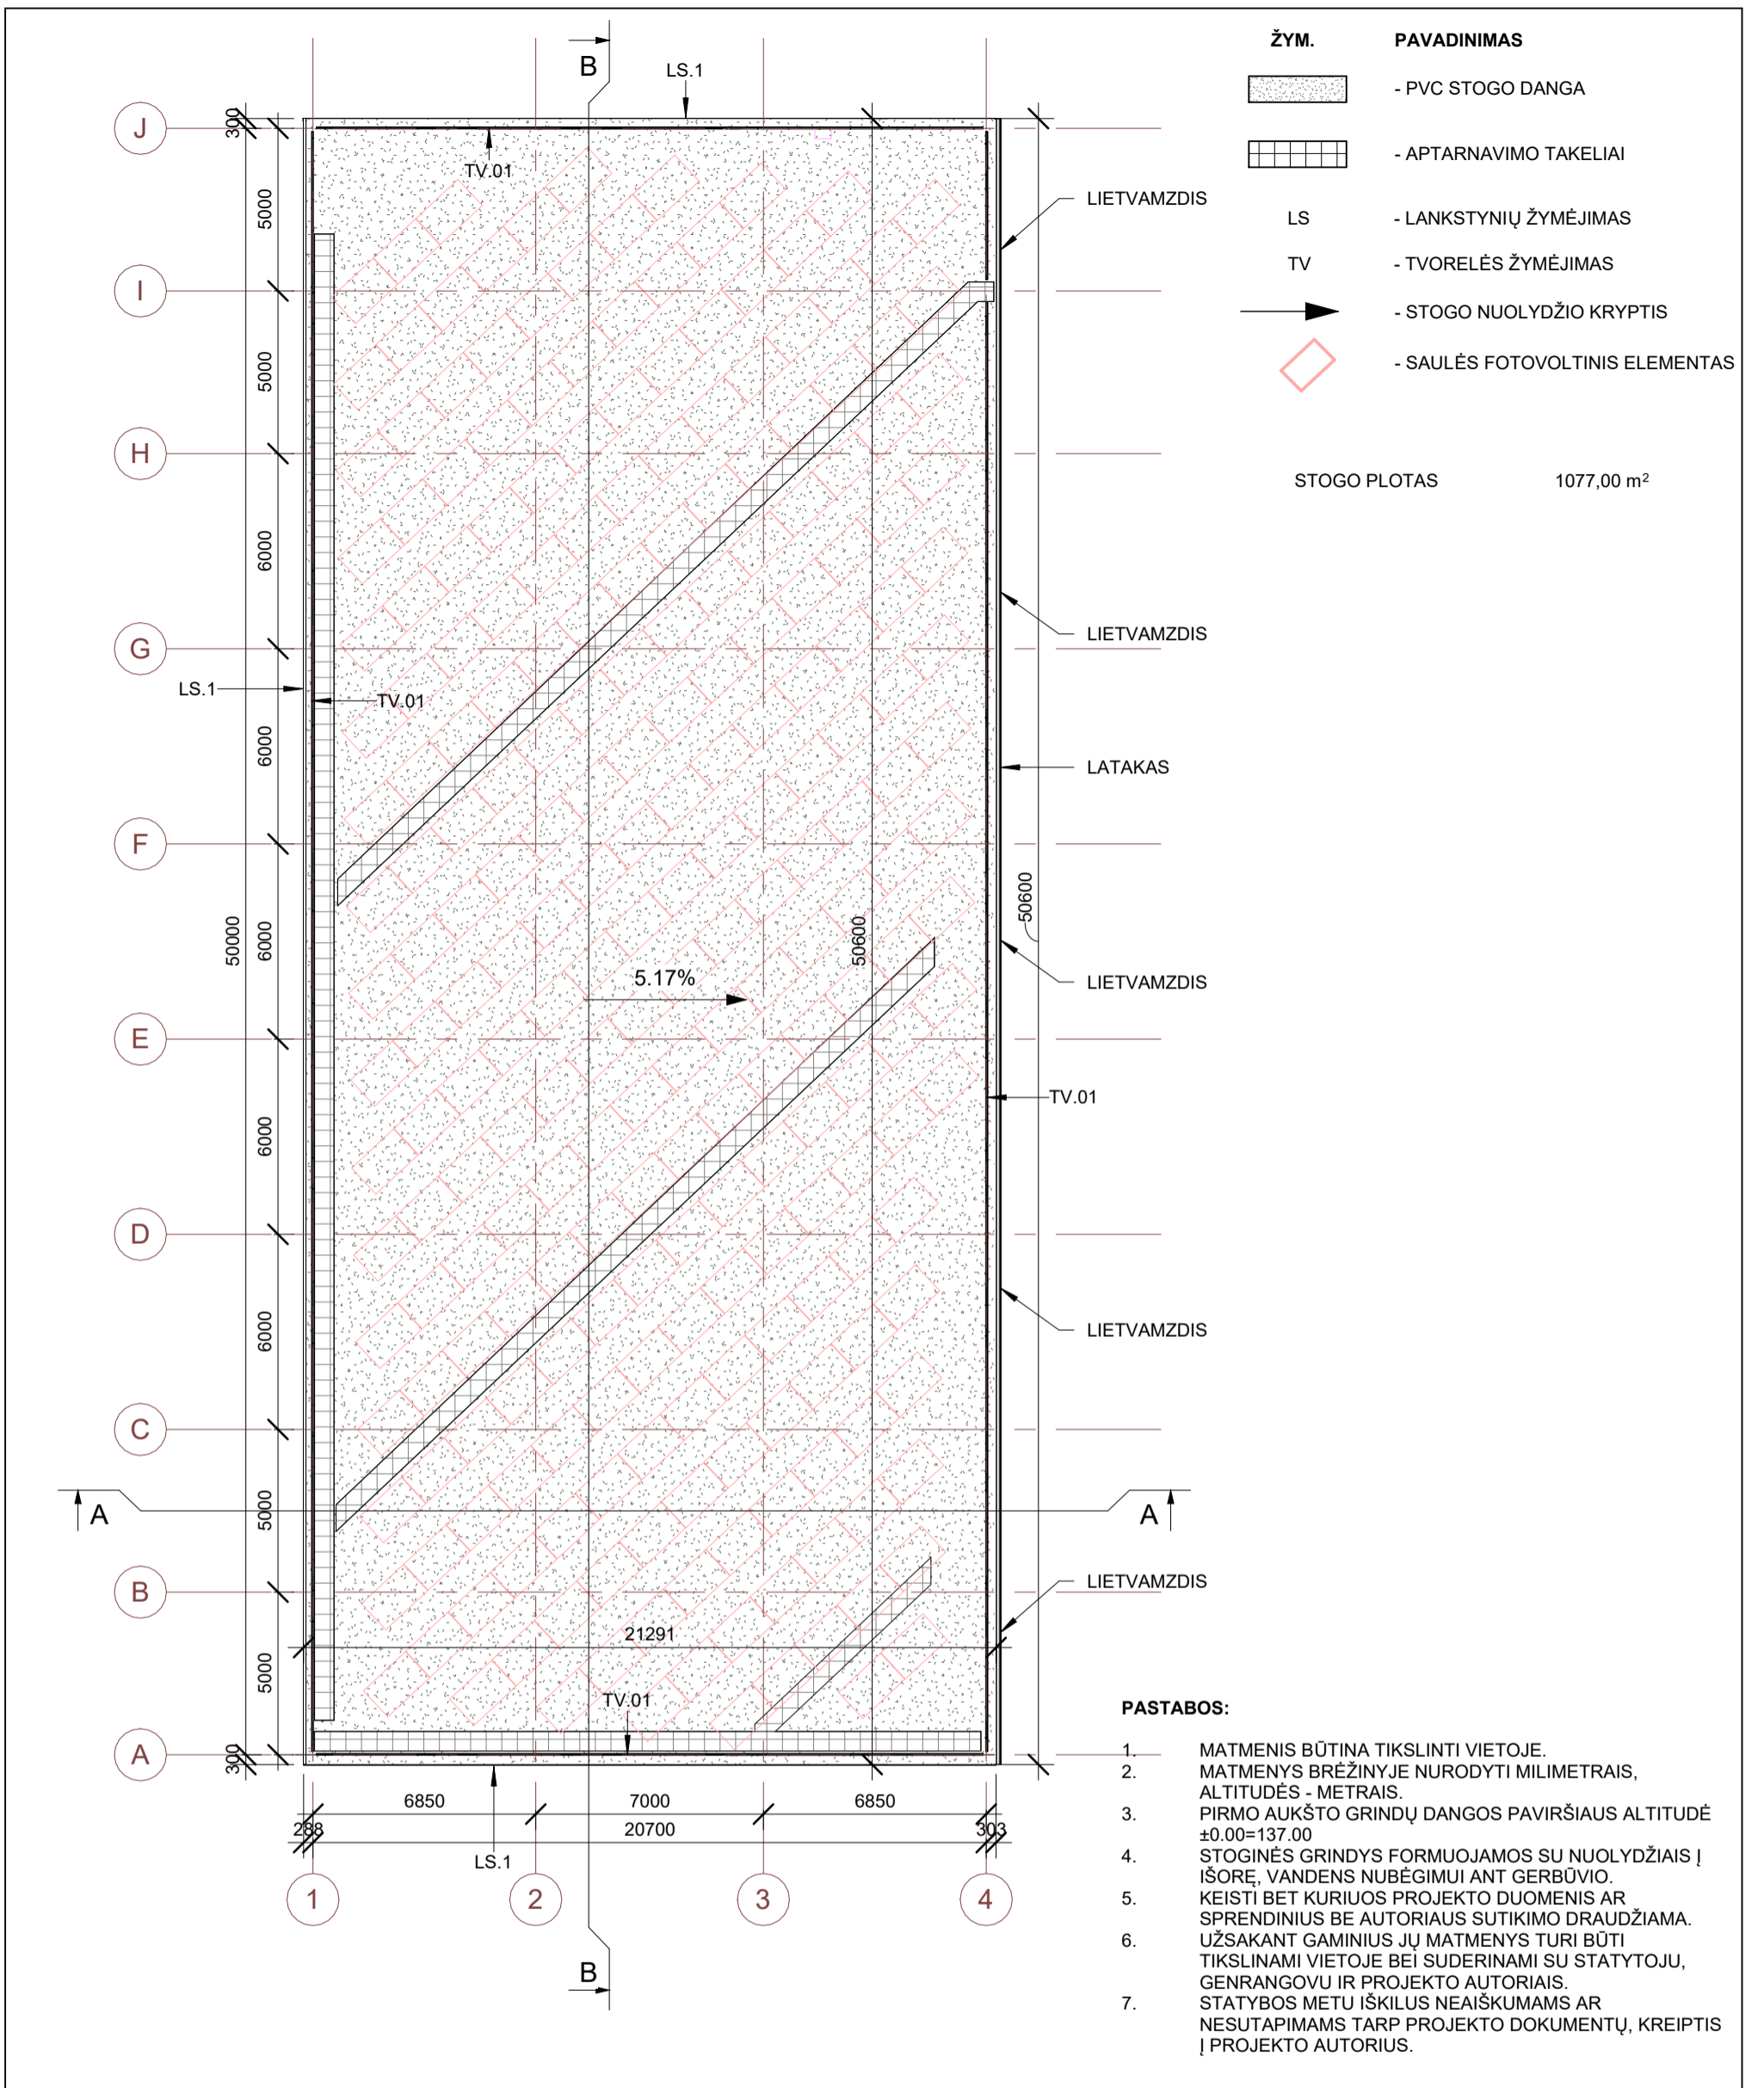

0	2025-05	DOKUMENTACIJA VISUOMENĖS INFORMAVIMUI IR STATYBOS LEIDIMUI		
LAIDA	IŠLEIDIMO DATA	LAIDOS STATUSAS. KEITIMO PRIEŽASTIS (JEI TAIKOMA)		
KVAL. PATV. DOK. NR.	PROJEKTUOTOJAS		TECHNOLOGIJOS AUTORIUS	
	40561	PV	J. DANIEL	
	17489	PV PAD.	L. BALIUCKAS	
	A1331	PDV	G. KUČIKIENĖ	
	ARCHIT.	D. PAUŽA		
	ARCHIT.	A. LAUŽINSKAITĖ		
It	STATYTOJAS IR (ARBA) UŽSAKOVAS		STATINIO PAVADINIMAS	
	AB „LTG Cargo“ AB „LTG Infra“		GAMYBOS, PRAMONĖS PASKIRTIES PASTATO (PRAMONĖS IR SANDĖLIAVIMO), GAMYBOS, PRAMONĖS PASKIRTIES PASTATO UNIK. NR. 4199-0017-1018 (PRAMONĖS IR SANDĖLIAVIMO), GELEŽINKELIŲ (SUSIEKIMO KOMUNIKACIJŲ STATINIŲ), GELEŽINKELIŲ UNIK. NR. 4400-0383-2384 IR UNIK. NR. 4400-3106-5717 (SUSIEKIMO KOMUNIKACIJŲ STATINIŲ) KIRTIMŲ G. 46, VILNIUJE STATYBOS IR REKONSTRAVIMO PROJEKTAS	
			STATINIO NUMERIS IR PAVADINIMAS	
			03- STOGINĖ	
	DOKUMENTO PAVADINIMAS			LAIDA
	STOGO PLANAS M1:100			0
	DOKUMENTO ŽYMUO			LAPAS LAPŲ
	22031S1LB-03-PP-SA_B-1002			1 1

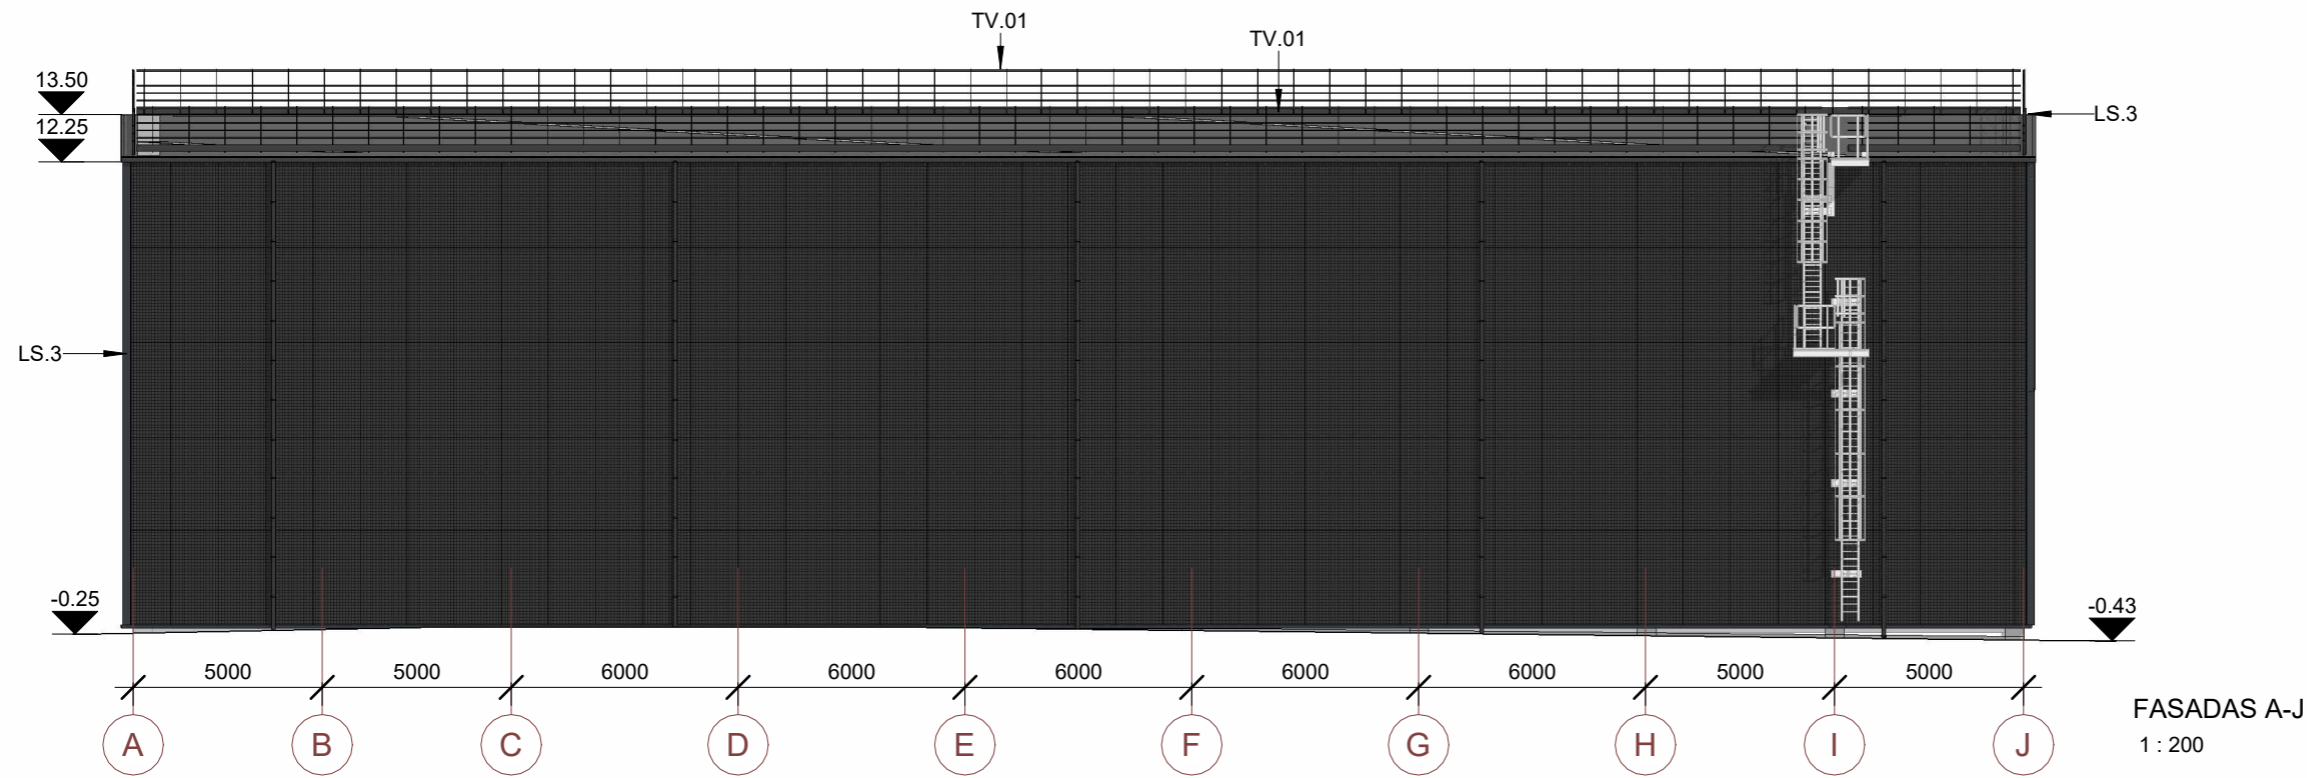

FASADAS A-J  
1 : 200

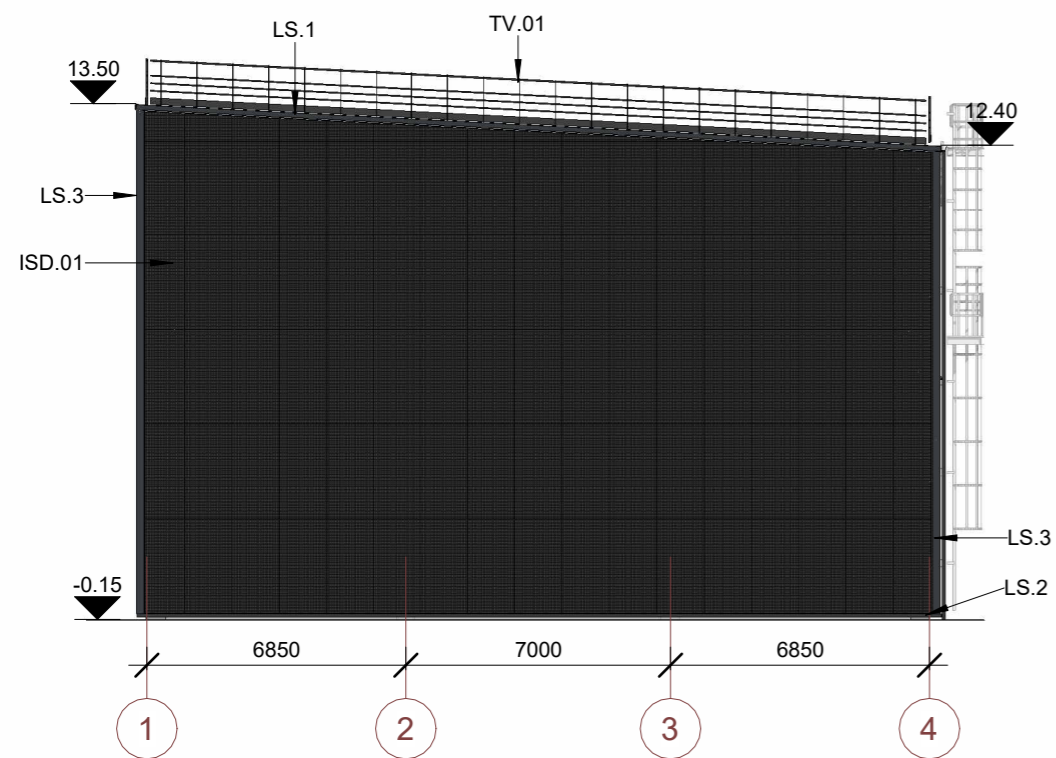

FASADAS 01-05  
1 : 200

**SUTARTINIAI ŽYMĖJIMAI**

**ŽYM.**

**PAVADINIMAS**



- KIRSTAI TEMPTAS TINKLAS, DAŽYTAS. SPALVA TAMSI PILKA.



- AŽŪRINĖ TINKLO TVORA, PVC DANGA. SPALVA - PILKA.



- SKARDOS LANKSTINIAI. PVC DANGA. SPALVA - TAMSI PILKA.




- KRITULIŲ SURINKIMO SISTEMA, PURAL DANGA. SPALVA - TAMSI PILKA.


**PASTABOS:**

1. MATMENIS BŪTINA TIKSLINTI VIETOJE.
2. MATMENYS BRĖŽINYJE NURODYTI MILIMETRAIS, ALTITUD&S - METRAIS.
3. STOGINĖS SIENOS DENGIAMOS KIRSTAI TEMPTU TINKLU, DAŽYTA TAMSAI PILKA SPALVA. TIKSLINAMA DP METU.
4. KEISTI BETKURIUOS PROJEKTO DUOMENIS AR SPRENDINIUS BE AUTORIAUS SUTIKIMO DRAUDŽIAMA.
5. UŽSAKANT GAMINIUS JŲ MATMENYS TURI BŪTI TIKSLINAMI VIETOJE BEI SUDERINAMI SU STATYTOJU, GENRANGOVU IR PROJEKTO AUTORIAIS.
6. STATYBOS METU IŠKILUS NEAIŠKUMAMS AR NESUTAPIMAMS TARP PROJEKTO DOKUMENTŲ, KREIPTIS Į PROJEKTO AUTORIUS.

0	2025-05	DOKUMENTACIJA VISUOMENĖS INFORMAVIMUI IR STATYBOS LEIDIMUI		
LAIDA	IŠLEIDIMO DATA	LAIDOS STATUSAS. KEITIMO PRIEŽASTIS (JEI TAIKOMA)		
KVAL. PATV. DOK. NR.	PROJEKTUOTOJAS		TECHNOLOGIJOS AUTORIUS	STATINIO PROJEKTO PAVADINIMAS GAMYBOS, PRAMONĖS PASKIRTIES PASTATO (PRAMONĖS IR SANDĖLIAVIMO), GAMYBOS, PRAMONĖS PASKIRTIES PASTATO UNIK. NR. 4199-0017-1018 (PRAMONĖS IR SANDĖLIAVIMO), GELEŽINKELIŲ (SUSIEKIMO KOMUNIKACIJŲ STATINIŲ), GELEŽINKELIŲ UNIK. NR. 4400-0383-2384 IR UNIK. NR. 4400-3106-5717 (SUSIEKIMO KOMUNIKACIJŲ STATINIŲ) KIRTIMŲ G. 46, VILNIUJE STATYBOS IR REKONSTRAVIMO PROJEKTAS STATINIO NUMERIS IR PAVADINIMAS 03- STOGINĖ
	40561	PV	J. DANIEL	
	17489	PV PAD.	L. BALIUCKAS	
	A1331	PDV	G. KUČIKIENĖ	
		ARCHIT.	D. PAUŽA	
	ARCHIT.	A. LAUŽINSKAITĖ		
It	STATYTOJAS IR (ARBA) UŽSAKOVAS AB „LTG Cargo“ AB „LTG Infra“		DOKUMENTO ŽYMUO 22031S1LB-03-PP-SA_B-2001	LAPAS 1
			FASADAI A-J, 1-4 M1:200	LAPŲ 1

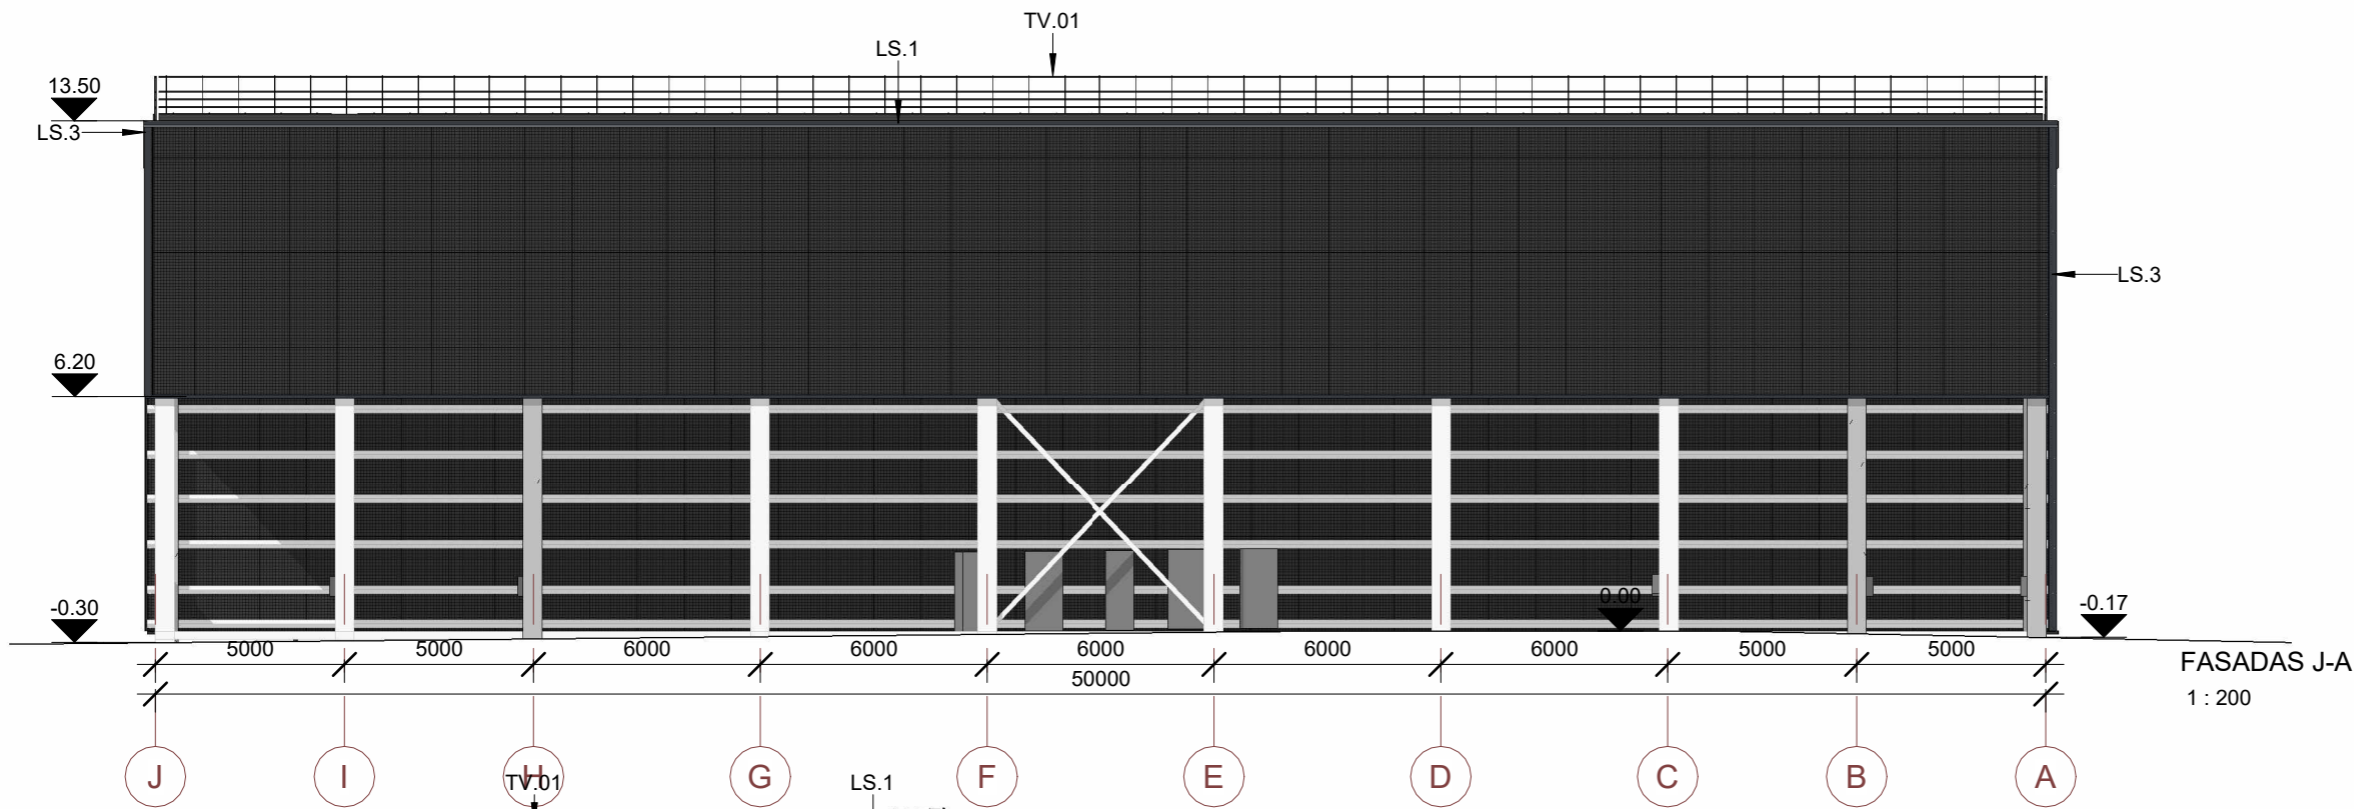

FASADAS J-A  
1 : 200

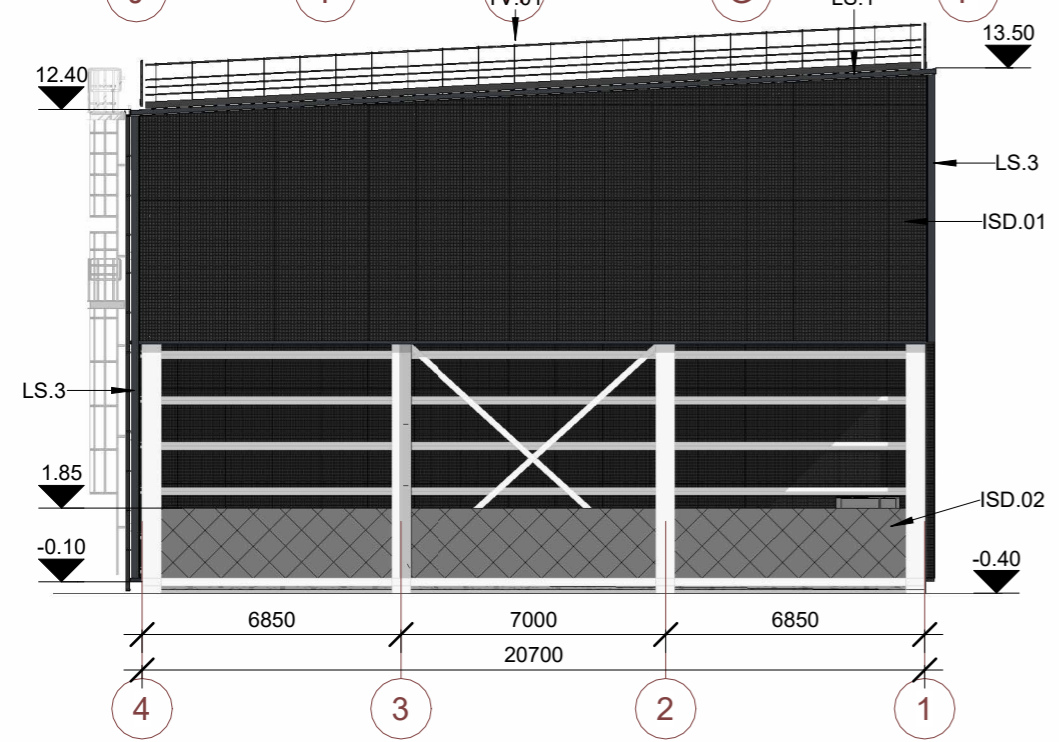

FASADAS 05-01  
1 : 200


**SUTARTINIAI ŽYMĖJIMAI**



ŽYM.	PAVADINIMAS
	- KIRSTAI TEMPTAS TINKLAS, DAŽYTAS. SPALVA TAMSI PILKA.
	- AŽŪRINĖ TINKLO TVORA, PVC DANGA. SPALVA - PILKA.
	- PLIENO KONSTRUKCIJOS, DAŽYTA. SPALVA - PILKA.
	- G/B KONSTRUKCIJOS, BETONO PAVIRŠIUS BE PAPILDOMOS APDAILOS.
	- SKARDOS LANKSTINIAI. PVC DANGA. SPALVA - TAMSI PILKA.
	- KRITULIŲ SURINKIMO SISTEMA, PURAL DANGA. SPALVA - TAMSI PILKA.


**PASTABOS:**

- MATMENIS BŪTINA TIKSLINTI VIETOJE.
- MATMENYS BRĖŽINYJE NURODYTI MILIMETRAIS, ALTITUDĖS - METRAIS.
- STOGINĖS SIENOS DENGIAMOS KIRSTAI TEMPTU TINKLU, DAŽYTA TAMSAI PILKA SPALVA. TIKSLINAMA DP METU.
- KEISTI BETKURIUOS PROJEKTO DUOMENIS AR SPRENDINIUS BE AUTORIAUS SUTIKIMO DRAUDŽIAMA.
- UŽSAKANT GAMINIUS JŲ MATMENYS TURI BŪTI TIKSLINAMI VIETOJE BEI SUDERINAMI SU STATYTOJU, GENRANGOVU IR PROJEKTO AUTORIAIS.
- STATYBOS METU IŠKILUS NEAIŠKUMAMS AR NESUTAPIMAMS TARP PROJEKTO DOKUMENTŲ, KREIPTIS Į PROJEKTO AUTORIUS.

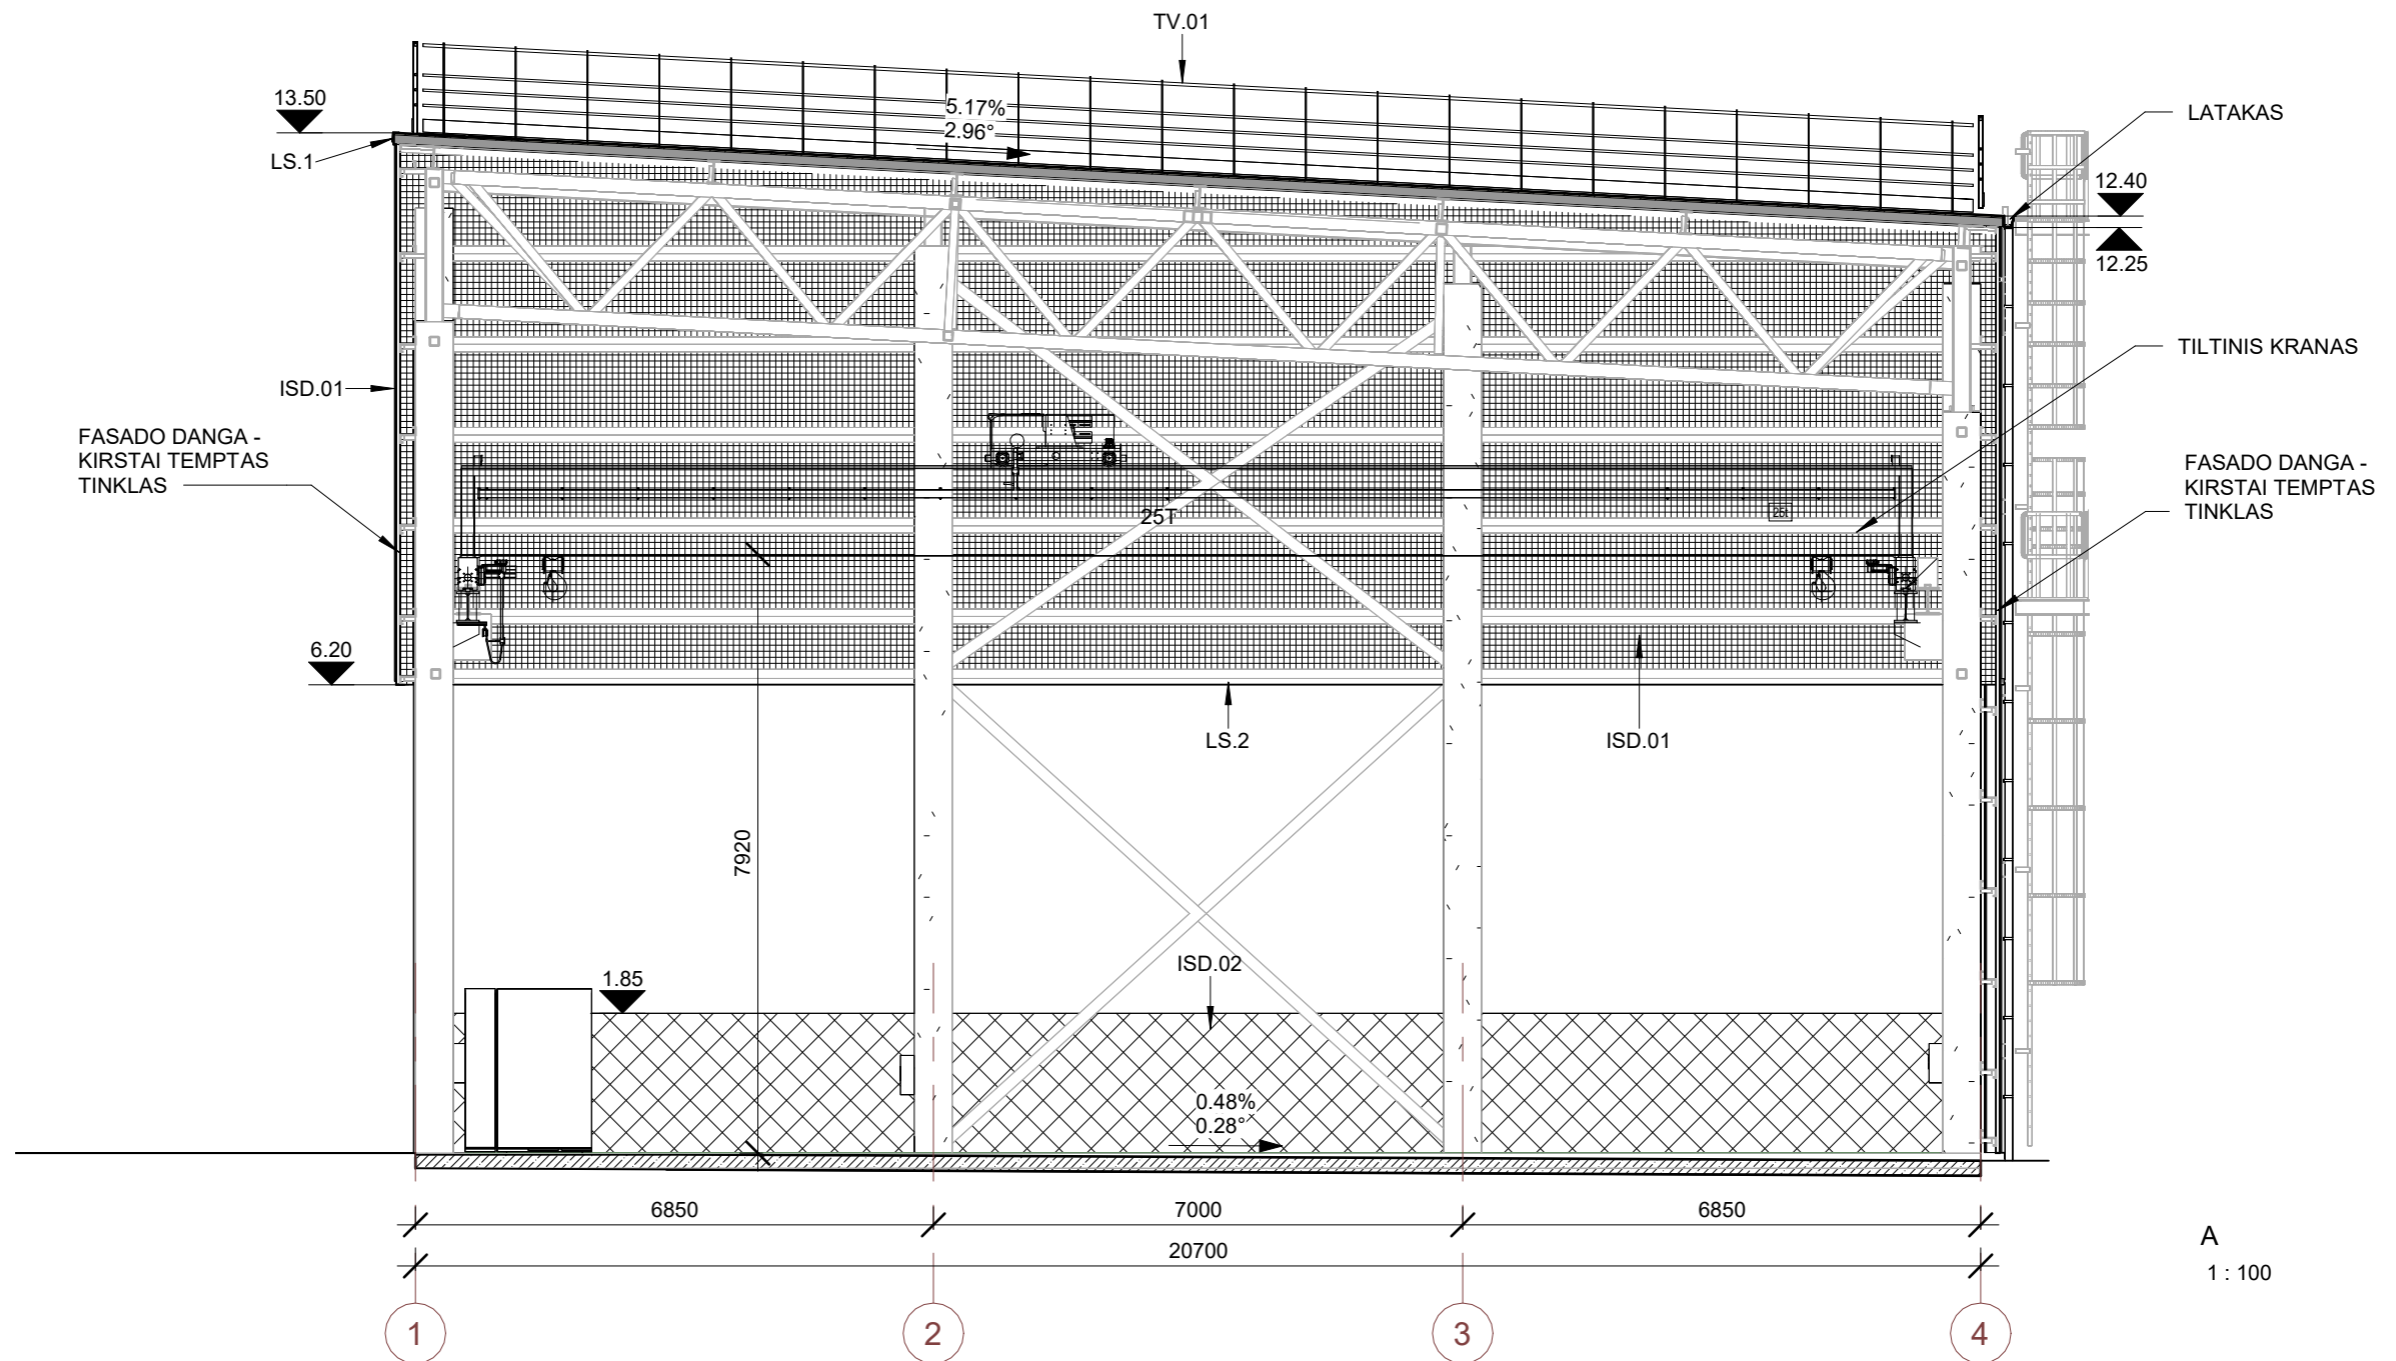
0	2025-05	DOKUMENTACIJA VISUOMENĖS INFORMAVIMUI IR STATYBOS LEIDIMUI		
LAIDA	IŠLEIDIMO DATA	LAIDOS STATUSAS. KEITIMO PRIEŽASTIS (JEI TAIKOMA)		
KVAL. PATV. DOK. NR.	PROJEKTUOTOJAS	TECHNOLOGIJOS AUTORIUS	STATINIO PROJEKTO PAVADINIMAS	
			GAMYBOS, PRAMONĖS PASKIRTIES PASTATO (PRAMONĖS IR SANDĖLIAVIMO), GAMYBOS, PRAMONĖS PASKIRTIES PASTATO UNIK. NR. 4199-0017-1018 (PRAMONĖS IR SANDĖLIAVIMO), GELEŽINKELIŲ (SUSIEKIMO KOMUNIKACIJŲ STATINIŲ), GELEŽINKELIŲ UNIK. NR. 4400-0383-2384 IR UNIK. NR. 4400-3106-5717 (SUSIEKIMO KOMUNIKACIJŲ STATINIŲ) KIRTIMŲ G. 46, VILNIUJE STATYBOS IR REKONSTRAVIMO PROJEKTAS	
			STATINIO NUMERIS IR PAVADINIMAS	
			03- STOGINĖ	
40561	PV	J. DANIEL		
17489	PV PAD.	L. BALIUCKAS		
A1331	PDV	G. KUČIKIENĖ	DOKUMENTO PAVADINIMAS	
	ARCHIT.	D. PAUŽA	FASADAI J-A, 4-1 M1:200	
	ARCHIT.	A. LAUŽINSKAITĖ	LAIDA	
			0	
It	STATYTOJAS IR (ARBA) UŽSAKOVAS		DOKUMENTO ŽYMUO	LAPAS LAPŲ
	AB „LTG Cargo“ AB „LTG Infra“		22031S1LB-03-PP-SA_B-2002	1 1



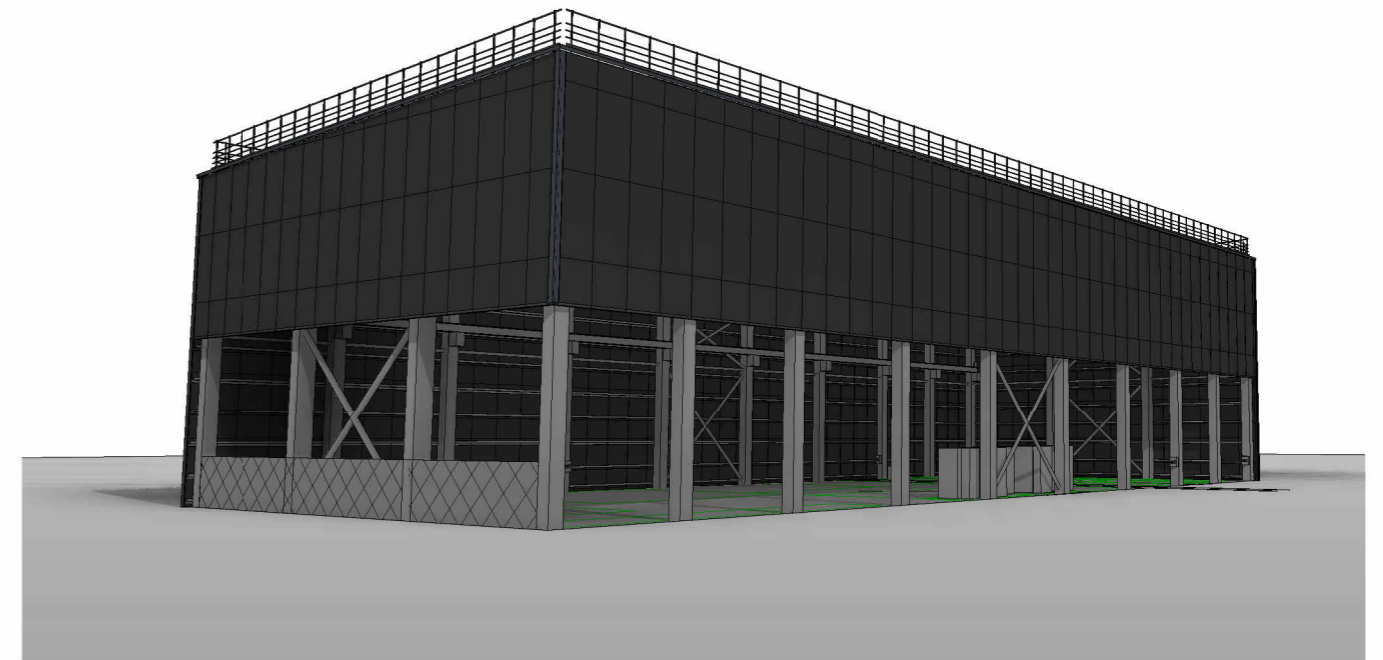

0	2025-05	DOKUMENTACIJA VISUOMENĖS INFORMAVIMUI IR STATYBOS LEIDIMUI			
LAIDA	IŠLEIDIMO DATA	LAIDOS STATUSAS. KEITIMO PRIEŽASTIS (JEI TAIKOMA)			
KVAL. PATV. DOK. NR.	PROJEKTUOTOJAS		TECHNOLOGIJOS AUTORIUS	STATINIO PROJEKTO PAVADINIMAS GAMYBOS, PRAMONĖS PASKIRTIES PASTATO (PRAMONĖS IR SANDĖLIAVIMO), GAMYBOS, PRAMONĖS PASKIRTIES PASTATO UNIK. NR. 4199-0017-1018 (PRAMONĖS IR SANDĖLIAVIMO), GELEŽINKELIŲ (SUSIEKIMO KOMUNIKACIJŲ STATINIŲ), GELEŽINKELIŲ UNIK. NR. 4400-0383-2384 IR UNIK. NR. 4400-3106-5717 (SUSIEKIMO KOMUNIKACIJŲ STATINIŲ) KIRTIMŲ G. 46, VILNIUJE STATYBOS IR REKONSTRAVIMO PROJEKTAS STATINIO NUMERIS IR PAVADINIMAS 03- STOGINĖ	
	 				
	40561	PV	J. DANIEL		
	17489	PV PAD.	L. BALIUCKAS		
	A1331	PDV	G. KUČIKIENĖ		
	ARCHIT.	D. PAUŽA			
	ARCHIT.	A. LAUŽINSKAITĖ			
It	STATYTOJAS IR (ARBA) UŽSAKOVAS AB „LTG Cargo“ AB „LTG Infra“		DOKUMENTO ŽYMUO 22031S1LB-03-PP-SA_B-3001	LAPAS 1	
			LAPŲ 1		

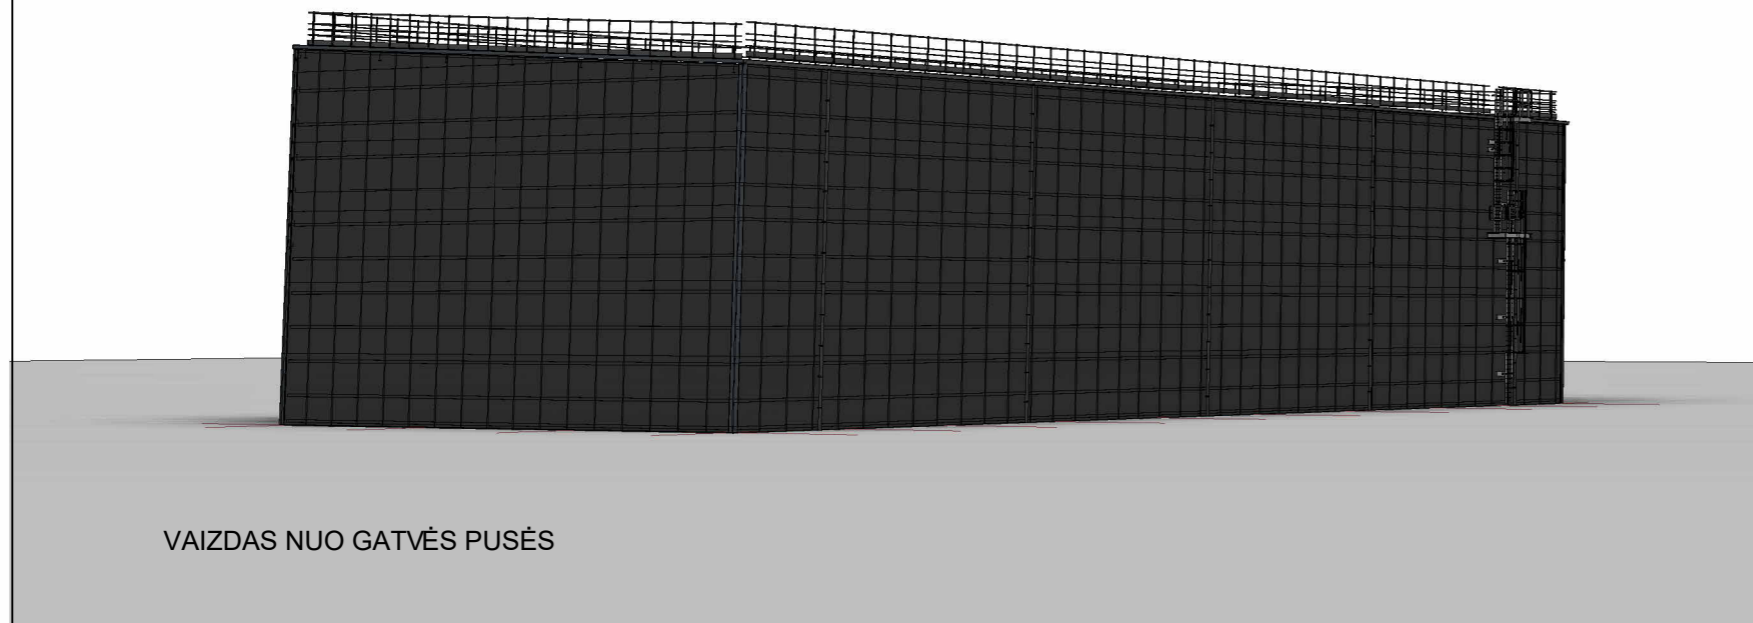

VAIZDAS IŠ SANDĖLIO PUSĖS



VAIZDAS NUO GATVĖS PUSĖS

0	2025-05	DOKUMENTACIJA VISUOMENĖS INFORMAVIMUI IR STATYBOS LEIDIMUI			
LAIDA	IŠLEIDIMO DATA	LAIDOS STATUSAS. KEITIMO PRIEŽASTIS (JEI TAIKOMA)			
KVAL. PATV. DOK. NR.	PROJEKTUOTOJAS		TECHNOLOGIJOS AUTORIUS	STATINIO PROJEKTO PAVADINIMAS GAMYBOS, PRAMONĖS PASKIRTIES PASTATO (PRAMONĖS IR SANDĖLIAVIMO), GAMYBOS, PRAMONĖS PASKIRTIES PASTATO UNIK. NR. 4199-0017-1018 (PRAMONĖS IR SANDĖLIAVIMO), GELEŽINKELIŲ (SUSIEKIMO KOMUNIKACIJŲ STATINIŲ), GELEŽINKELIŲ UNIK. NR. 4400-0383-2384 IR UNIK. NR. 4400-3106-5717 (SUSIEKIMO KOMUNIKACIJŲ STATINIŲ) KIRTIMŲ G. 46, VILNIUJE STATYBOS IR REKONSTRAVIMO PROJEKTAS STATINIO NUMERIS IR PAVADINIMAS 03- STOGINĖ	
					
	40561	PV	J. DANIEL		
	17489	PV PAD.	L. BALIUCKAS		
	A1331	PDV	G. KUČIKIENĖ		
	ARCHIT.	D. PAUŽA			
	ARCHIT.	A. LAUŽINSKAITĖ			
It	STATYTOJAS IR (ARBA) UŽSAKOVAS AB „LTG Cargo“ AB „LTG Infra“		DOKUMENTO ŽYMUO 22031S1LB-03-PP-SA_B-6001	LAPAS 1	
			DOKUMENTO PAVADINIMAS 3D PROJEKCIJOS M	LAIDA 0	
				LAPŲ 1	

1 AUKŠTO PATALPŲ EKSPLIKACIJA

PATALPOS NR.	PAVADINIMAS	PLOTAS, m <sup>2</sup>	KATEGORIJA*	TEMPERATŪRA	DARBO VIETŲ SKAIČIUS, vnt.
--------------	-------------	------------------------	-------------	-------------	----------------------------

101	KATILINĖ	100 m <sup>2</sup>		10	0
-----	----------	--------------------	--	----	---


\* - KATEGORIJA PAGAL GAISRO IR SPROGIMO PAVOJŲ

UŽSTATOMAS PLOTAS	104.04 m <sup>2</sup>
TŪRIS	590 m <sup>3</sup>
AUKŠTIS	5,98 m

SUTARTINIAI ŽYMĖJIMAI

ŽYM.	PAVADINIMAS
	- DAUGIASLUOKSNĖ PLOKŠTĖ
<b>101</b>	- PATALPOS NR.
	- ALTITUDĖ
	- LIETVAMZDIS SU SAVIREGULIUOJANČIU ŠILDYMO KABELIU (JUNGIAMAS Į PAVIRŠINIŲ NUOTEKŲ TINKLĄ)
LD; LL; VA;	- DURŲ, LANGŲ, VARTŲ ŽYMĖJIMAS. ŽR ŽINIARAŠČIUS
ISD	- SIENŲ ŽYMĖJIMAS
	- LINIJINIS VANDENS SURINKIMO TRAPAS



TECHNOLOGINĖ PRIEDUOBĖ, UŽDENGTA PRESUOTOMIS CINKUOTO PLIENO GROTELĖMIS (ŽR. T DALYJE)

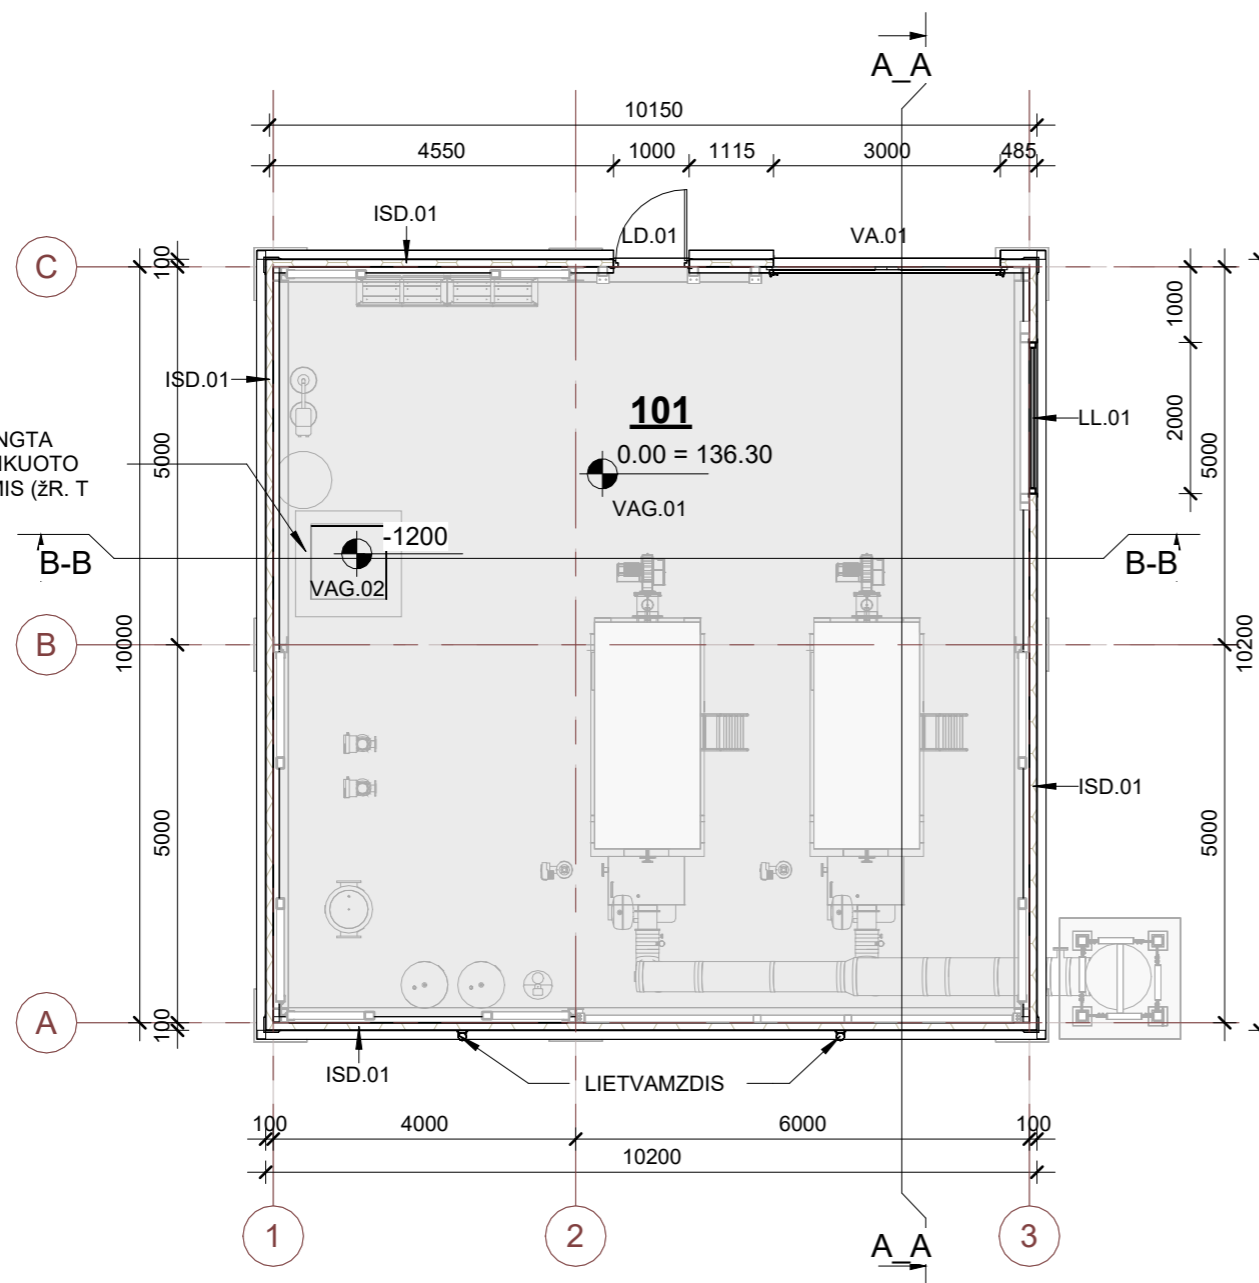

PASTABOS:

- MATMENIS BŪTINA TIKSLINTI VIETOJE.
- MATMENYS BRĖŽINYJE NURODYTI MILIMETRAIS, ALTITUDĖS - METRAIS.
- PIRMO AUKŠTO GRINDŲ DANGOS PAVIRŠIAUS ALTITUDĖ ±0.00=136.30
- PASTATO GRINDYS FORMUOJAMOS SU NUOLYDŽIAIS Į VANDENS SURINKIMO TRAPĄ.
- KEISTI BET KURIUS PROJEKTO DUOMENIS AR SPRENDINIUS BE AUTORIAUS SUTIKIMO DRAUDŽIAMA.
- UŽSAKANT GAMINIUS JŲ MATMENYS TURI BŪTI TIKSLINAMI VIETOJE BEI SUDERINAMI SU STATYTOJU, GENRANGOVU IR PROJEKTO AUTORIAIS.
- STATYBOS METU IŠKILUS NEAIŠKUMAMS AR NESUTAPIMAMS TARP PROJEKTO DOKUMENTŲ, KREIPTIS Į PROJEKTO AUTORIUS.

0	2025-05	DOKUMENTACIJA VISUOMENĖS INFORMAVIMUI IR STATYBOS LEIDIMUI			
LAIDA	IŠLEIDIMO DATA	LAIDOS STATUSAS. KEITIMO PRIEŽASTIS (JEI TAIKOMA)			
KVAL. PATV. DOK. NR.	PROJEKTUOTOJAS	TECHNOLOGIJOS AUTORIUS	STATINIO PROJEKTO PAVADINIMAS		
			GAMYBOS, PRAMONĖS PASKIRTIES PASTATO (PRAMONĖS IR SANDĖLIAVIMO), GAMYBOS, PRAMONĖS PASKIRTIES PASTATO UNIK. NR. 4199-0017-1018 (PRAMONĖS IR SANDĖLIAVIMO), GELEŽINKELIŲ (SUSIEKIMO KOMUNIKACIJŲ STATINIŲ), GELEŽINKELIŲ UNIK. NR. 4400-0383-2384 IR UNIK. NR. 4400-3106-5717 (SUSIEKIMO KOMUNIKACIJŲ STATINIŲ) KIRTIMŲ G. 46, VILNIUJE STATYBOS IR REKONSTRAVIMO PROJEKTAS		
	40561	PV	J. DANIEL	STATINIO NUMERIS IR PAVADINIMAS	
	17489	PV PAD.	L. BALIUCKAS	04- KATILINĖ	
	A1331	PDV	G. KUČIKIENĖ	DOKUMENTO PAVADINIMAS	LAIDA
	ARCHIT.	D. PAUŽA	1 AUKŠTO PLANAS M 1 : 100		0
	ARCHIT.	A. LAUŽINSKAITĖ			
It	STATYTOJAS IR (ARBA) UŽSAKOVAS	DOKUMENTO ŽYMUO		LAPAS	LAPŲ
	AB „LTG Cargo“ AB „LTG Infra“	22031S1LB-04-PP-SA_B-1001		1	1

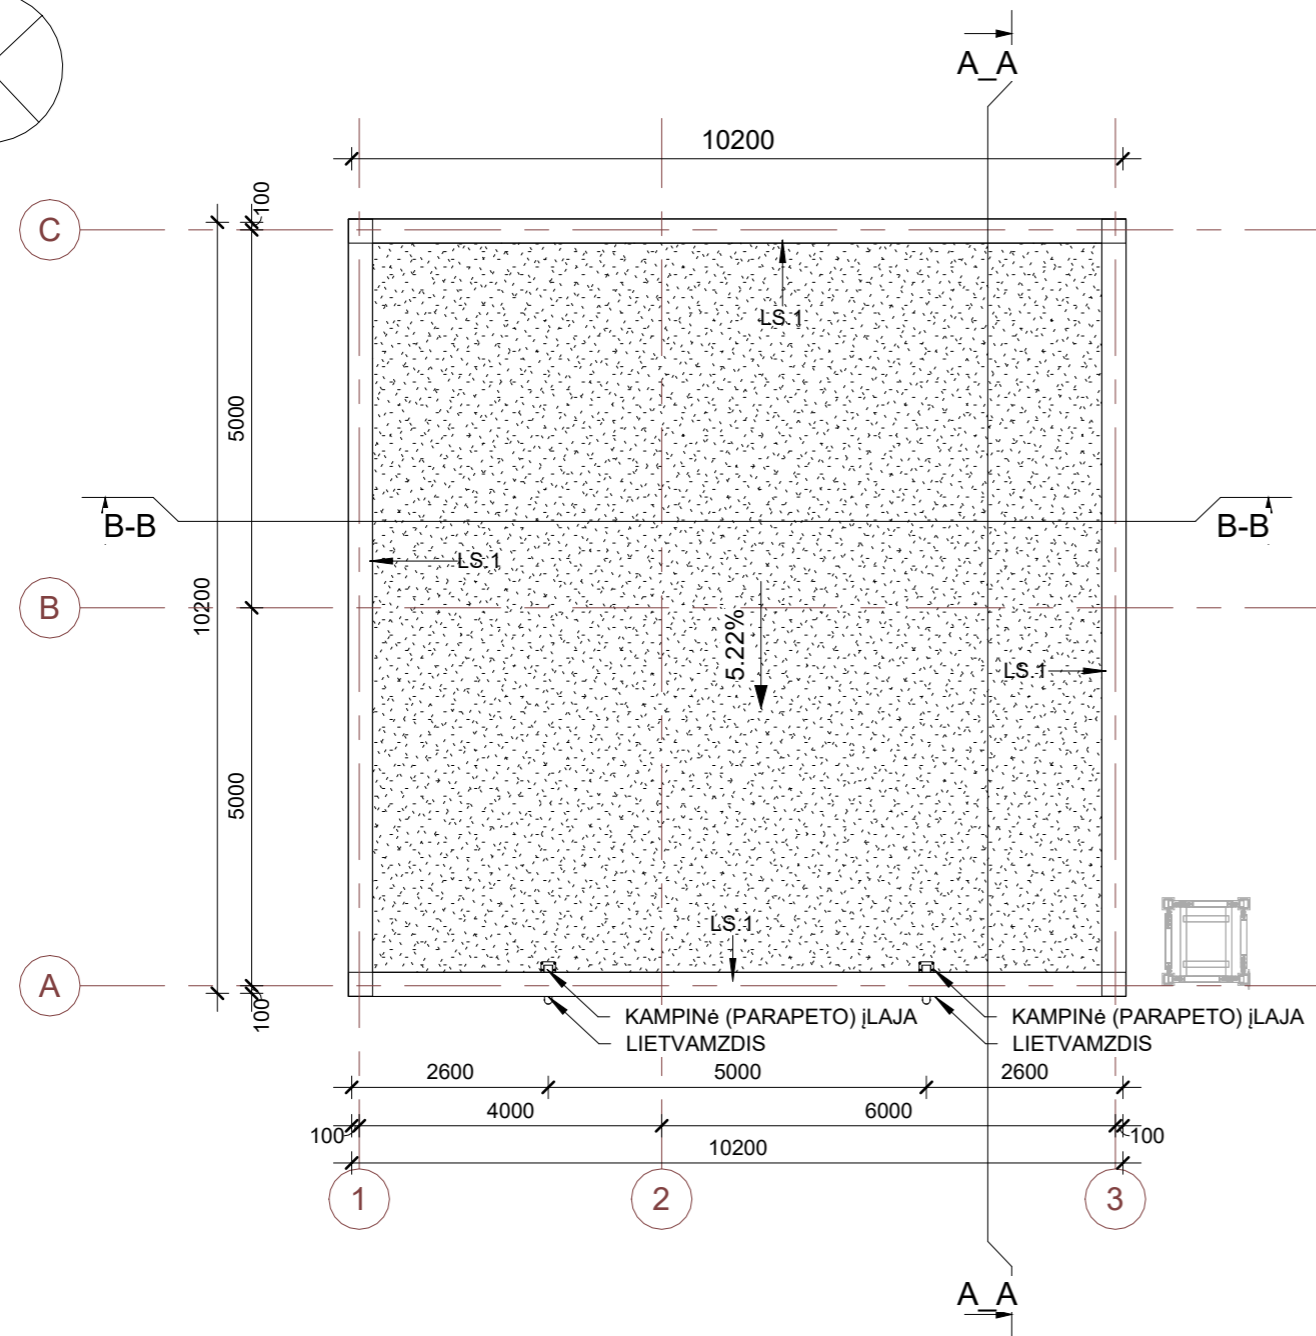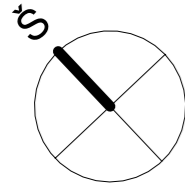



**SUTARTINIAI ŽYMĖJIMAI**

ŽYM.	PAVADINIMAS
	- PVC STOGO DANGA
	- KAMPINĖ (PARAPETO) ILAJA SU SAVIREGULIUOJANČIU ŠILDYMO KABELIU
	- LIETVAMZDIS SU SAVIREGULIUOJANČIU ŠILDYMO KABELIU (JUNGIAMAS Į PAVIRŠINIŲ NUOTEKŲ TINKLĄ)
LS	- LANKSTYNIŲ ŽYMĖJIMAS
	- STOGO NUOLYDŽIO KRYPTIS



**PASTABOS:**

- MATMENIS BŪTINA TIKSLINTI VIETOJE.
- MATMENYS BRĖŽINYJE NURODYTI MILIMETRAIS, ALTITUDĖS - METRAIS.
- PIRMO AUKŠTO GRINDŲ DANGOS PAVIRŠIAUS ALTITUDĖ ±0.00=136.10.
- PARAPETO APSKARDINIMO NUOLYDIS - 2,9° STOGO PUSĖN.
- KEISTI BET KURIUOS PROJEKTO DUOMENIS AR SPRENDINIUS BE AUTORIAUS SUTIKIMO DRAUDŽIAMA.
- GAMINIAI UŽSAKOMI, KAI PATIKSLINTUS STATYBOS VIETOJE JŲ MATMENIS PATVIRTINA STATYTOJAS, GENRANGOVAS IR PROJEKTO AUTORIAI.
- STATYBOS METU IŠKILUS NEAIŠKUMAMS AR NESUTAPIMAMS TARP PROJEKTO DOKUMENTŲ, KREIPTIS Į PROJEKTO AUTORIUS.

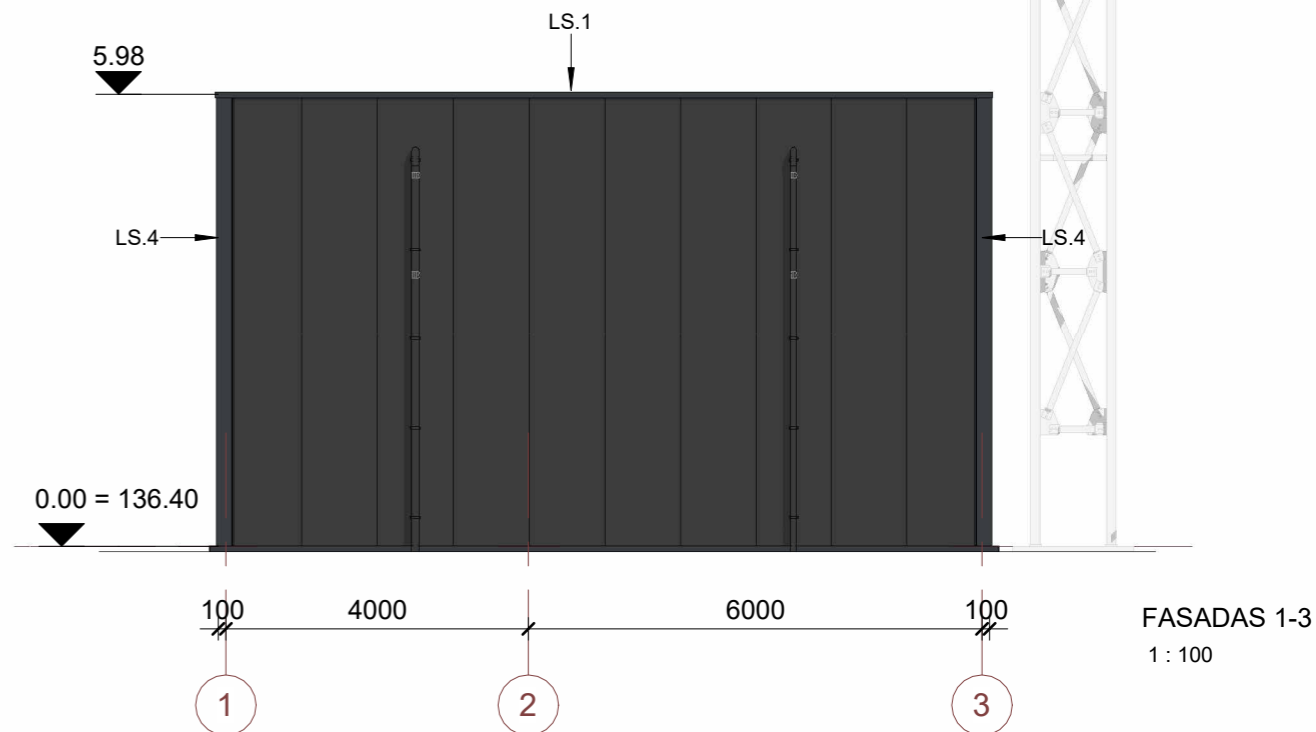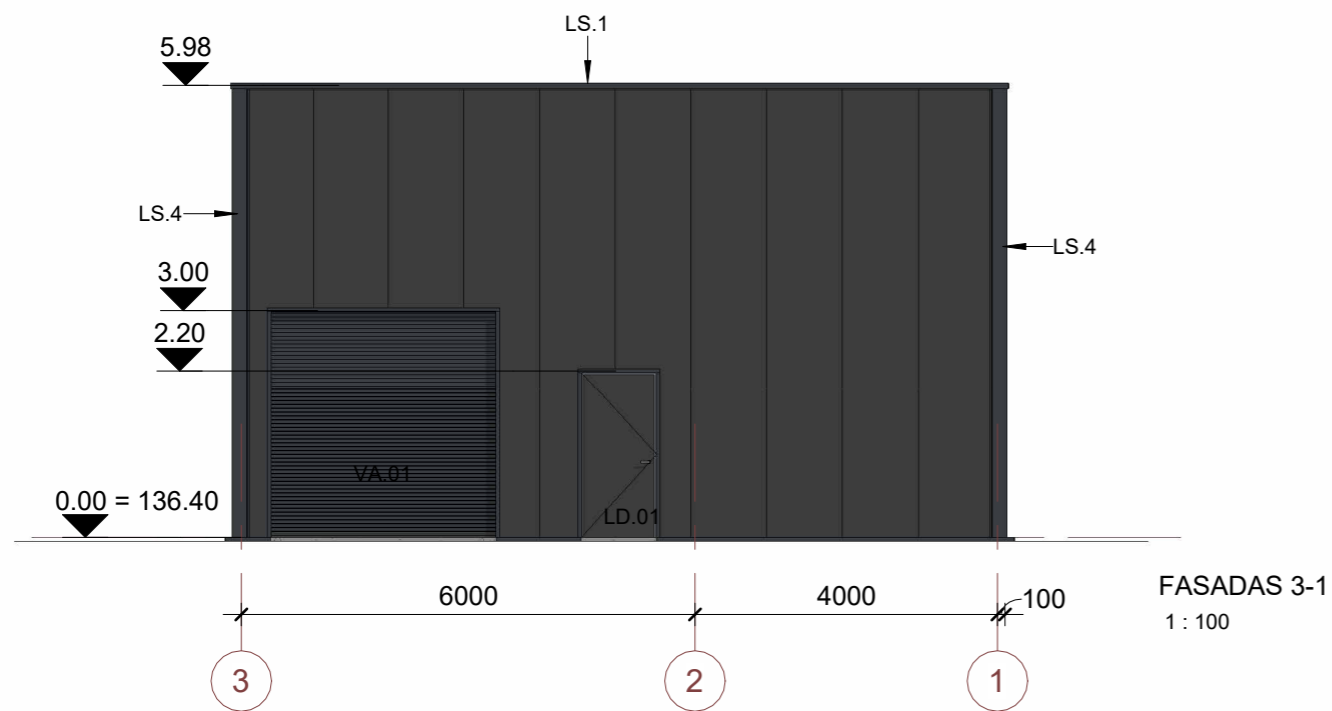0	2025-05	DOKUMENTACIJA VISUOMENĖS INFORMAVIMUI IR STATYBOS LEIDIMUI		
LAIDA	IŠLEIDIMO DATA	LAIDOS STATUSAS. KEITIMO PRIEŽASTIS (JEI TAIKOMA)		
KVAL. PATV. DOK. NR.	PROJEKTUOTOJAS	TECHNOLOGIJOS AUTORIUS	STATINIO PROJEKTO PAVADINIMAS	
			GAMYBOS, PRAMONĖS PASKIRTIES PASTATO (PRAMONĖS IR SANDĖLIAVIMO), GAMYBOS, PRAMONĖS PASKIRTIES PASTATO UNIK. NR. 4199-0017-1018 (PRAMONĖS IR SANDĖLIAVIMO), GELEŽINKELIŲ (SUSIEKIMO KOMUNIKACIJŲ STATINIŲ), GELEŽINKELIŲ UNIK. NR. 4400-0383-2384 IR UNIK. NR. 4400-3106-5717 (SUSIEKIMO KOMUNIKACIJŲ STATINIŲ) KIRTIMŲ G. 46, VILNIUJE STATYBOS IR REKONSTRAVIMO PROJEKTAS	
40561	PV	J. DANIEL	STATINIO NUMERIS IR PAVADINIMAS	
17489	PV PAD.	L. BALIUCKAS	04- KATILINĖ	
A1331	PDV	G. KUČIKIENĖ	DOKUMENTO PAVADINIMAS	LAIDA
	ARCHIT.	D. PAUŽA	STOGO PLANAS M 1 : 100	0
	ARCHIT.	A. LAUŽINSKAITĖ	DOKUMENTO ŽYMUO	LAPAS LAPŲ
It	STATYTOJAS IR (ARBA) UŽSAKOVAS AB „LTG Cargo“ AB „LTG Infra“		22031S1LB-04-PP-SA_B-1002	1 1







**SUTARTINIAI ŽYMĖJIMAI**

- | ŽYM.  | PAVADINIMAS                                     |
|---|---|
|  | - DAUGIASLUOKSNĖ PLOKŠTĖ, SPALVA TAMSIAI PILKA  |
|  | - PVC LANGAS SU SKAIDRIU STIKLU                 |
| LD; LL; VA;   | - DURŲ, LANGŲ, VARTŲ ŽYMĖJIMAS. ŽR ŽINIARAŠČIUS |
| LS  | - LANKSTINIŲ ŽYMĖJIMAS                          |

**PASTABOS:**

- MATMENIS BŪTINA TIKSLINTI VIETOJE.
- MATMENYS BRĖŽINYJE NURODYTI MILIMETRAIS, ALTITUDĖS - METRAIS.
- PASTATO IŠORINĖS SIENOS - DAUGIASLUOKSNIŲ PLOKŠČIŲ. SPALVA - TAMSIAI PILKA, TIKSLINAMA TDP ETAPE.
- KEISTI BETKURIUOS PROJEKTO DUOMENIS AR SPRENDINIUS BE AUTORIAUS SUTIKIMO DRAUDŽIAMA.
- UŽSAKANT GAMINIUS JŲ MATMENYS TURI BŪTI TIKSLINAMI VIETOJE BEI SUDERINAMI SU STATYTOJU, GENRANGOVU IR PROJEKTO AUTORIAIS.
- STATYBOS METU IŠKILUS NEAIŠKUMAMS AR NESUTAPIMAMS TARP PROJEKTO DOKUMENTŲ, KREIPTIS Į PROJEKTO AUTORIUS.

0	2025-05	DOKUMENTACIJA VISUOMENĖS INFORMAVIMUI IR STATYBOS LEIDIMUI		
LAIDA	IŠLEIDIMO DATA	LAIDOS STATUSAS. KEITIMO PRIEŽASTIS (JEI TAIKOMA)		
KVAL. PATV. DOK. NR.	PROJEKTUOTOJAS	TECHNOLOGIJOS AUTORIUS	STATINIO PROJEKTO PAVADINIMAS	
			GAMYBOS, PRAMONĖS PASKIRTIES PASTATO (PRAMONĖS IR SANDĖLIAVIMO), GAMYBOS, PRAMONĖS PASKIRTIES PASTATO UNIK. NR. 4199-0017-1018 (PRAMONĖS IR SANDĖLIAVIMO), GELEŽINKELIŲ (SUSIEKIMO KOMUNIKACIJŲ STATINIŲ), GELEŽINKELIŲ UNIK. NR. 4400-0383-2384 IR UNIK. NR. 4400-3106-5717 (SUSIEKIMO KOMUNIKACIJŲ STATINIŲ) KIRTIMŲ G. 46, VILNIUJE STATYBOS IR REKONSTRAVIMO PROJEKTAS	
	40561	PV	J. DANIEL	STATINIO NUMERIS IR PAVADINIMAS
	17489	PV PAD.	L. BALIUCKAS	04- KATILINĖ
A1331	PDV	G. KUČIKIENĖ	DOKUMENTO PAVADINIMAS	LAIDA
	ARCHIT.	D. PAUŽA	FASADAI 1-4 IR 4-1 M 1 : 100	0
	ARCHIT.	A. LAUŽINSKAITĖ	DOKUMENTO ŽYMUO	LAPAS
It	STATYTOJAS IR (ARBA) UŽSAKOVAS	AB „LTG Cargo“ AB „LTG Infra“	22031S1LB-04-PP-SA_B-2001	LAPŲ
				1
				1

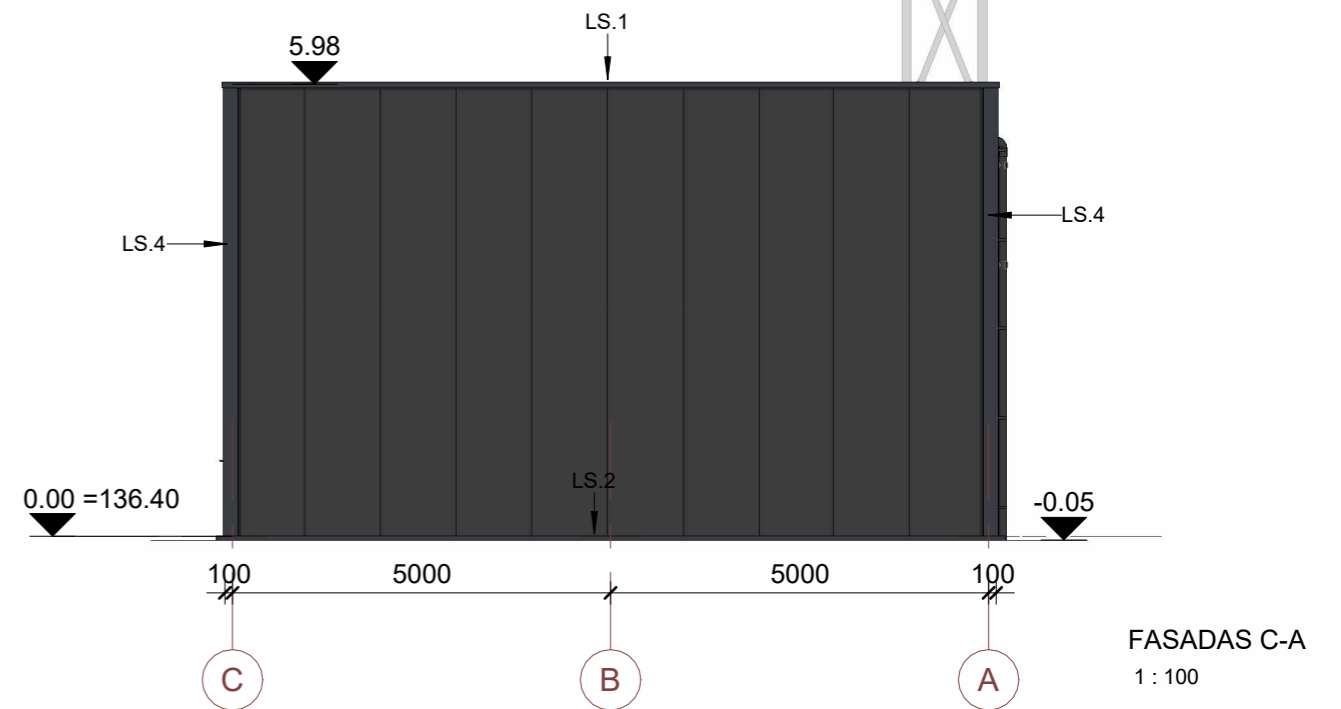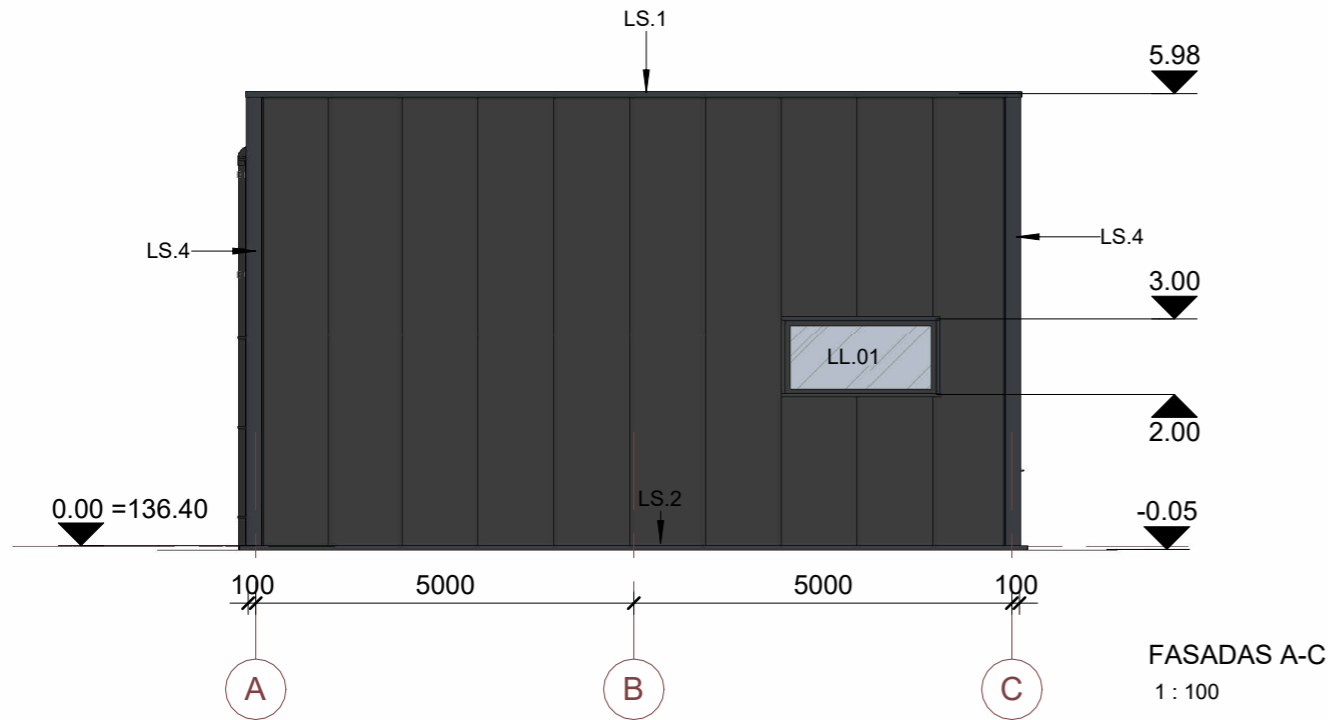


**SUTARTINIAI ŽYMĖJIMAI**

ŽYM.	PAVADINIMAS
	- DAUGIASLUOKSNĖ PLOKŠTĖ, SPALVA TAMSIAI PILKA
	- PVC LANGAS SU SKAIDRIU STIKLU
LD; LL; VA;	- DURŲ, LANGŲ, VARTŲ ŽYMĖJIMAS. ŽR. ŽINIARAŠČIUS
LS	- LANKSTINIŲ ŽYMĖJIMAS


**PASTABOS:**

- MATMENIS BŪTINA TIKSLINTI VIETOJE.
- MATMENYS BRĖŽINYJE NURODYTI MILIMETRAIS, ALTITUDĖS - METRAIS.
- PASTATO IŠORINĖS SIENOS - DAUGIASLUOKSNIŲ PLOKŠČIŲ. SPALVA - TAMSIAI PILKA, TIKSLINAMA TDP ETAPE.
- KEISTI BETKURIUOS PROJEKTO DUOMENIS AR SPRENDINIUS BE AUTORIAUS SUTIKIMO DRAUDŽIAMA.
- UŽSAKANT GAMINIUS JŲ MATMENYS TURI BŪTI TIKSLINAMI VIETOJE BEI SUDERINAMI SU STATYTOJU, GENRANGOVU IR PROJEKTO AUTORIAIS.
- STATYBOS METU IŠKILUS NEAIŠKUMAMS AR NESUTAPIMAMS TARP PROJEKTO DOKUMENTŲ, KREIPTIS Į PROJEKTO AUTORIUS.

0	2025-05	DOKUMENTACIJA VISUOMENĖS INFORMAVIMUI IR STATYBOS LEIDIMUI			
LAIDA	IŠLEIDIMO DATA	LAIDOS STATUSAS. KEITIMO PRIEŽASTIS (JEI TAIKOMA)			
KVAL. PATV. DOK. NR.	PROJEKTUOTOJAS		TECHNOLOGIJOS AUTORIUS	STATINIO PROJEKTO PAVADINIMAS GAMYBOS, PRAMONĖS PASKIRTIES PASTATO (PRAMONĖS IR SANDĖLIAVIMO), GAMYBOS, PRAMONĖS PASKIRTIES PASTATO UNIK. NR. 4199-0017-1018 (PRAMONĖS IR SANDĖLIAVIMO), GELEŽINKELIŲ (SUSIEKIMO KOMUNIKACIJŲ STATINIŲ), GELEŽINKELIŲ UNIK. NR. 4400-0383-2384 IR UNIK. NR. 4400-3106-5717 (SUSIEKIMO KOMUNIKACIJŲ STATINIŲ) KIRTIMŲ G. 46, VILNIUJE STATYBOS IR REKONSTRAVIMO PROJEKTAS STATINIO NUMERIS IR PAVADINIMAS 04- KATILINĖ	
	40561	PV	J. DANIEL		
	17489	PV PAD.	L. BALIUCKAS		
	A1331	PDV	G. KUČIKIENĖ		
		ARCHIT.	D. PAUŽA		
	ARCHIT.	A. LAUŽINSKAITĖ			
It	STATYTOJAS IR (ARBA) UŽSAKOVAS AB „LTG Cargo“ AB „LTG Infra“		DOKUMENTO ŽYMUO 22031S1LB-04-PP-SA_B-2002	LAPAS 1	
			LAPŲ 1		

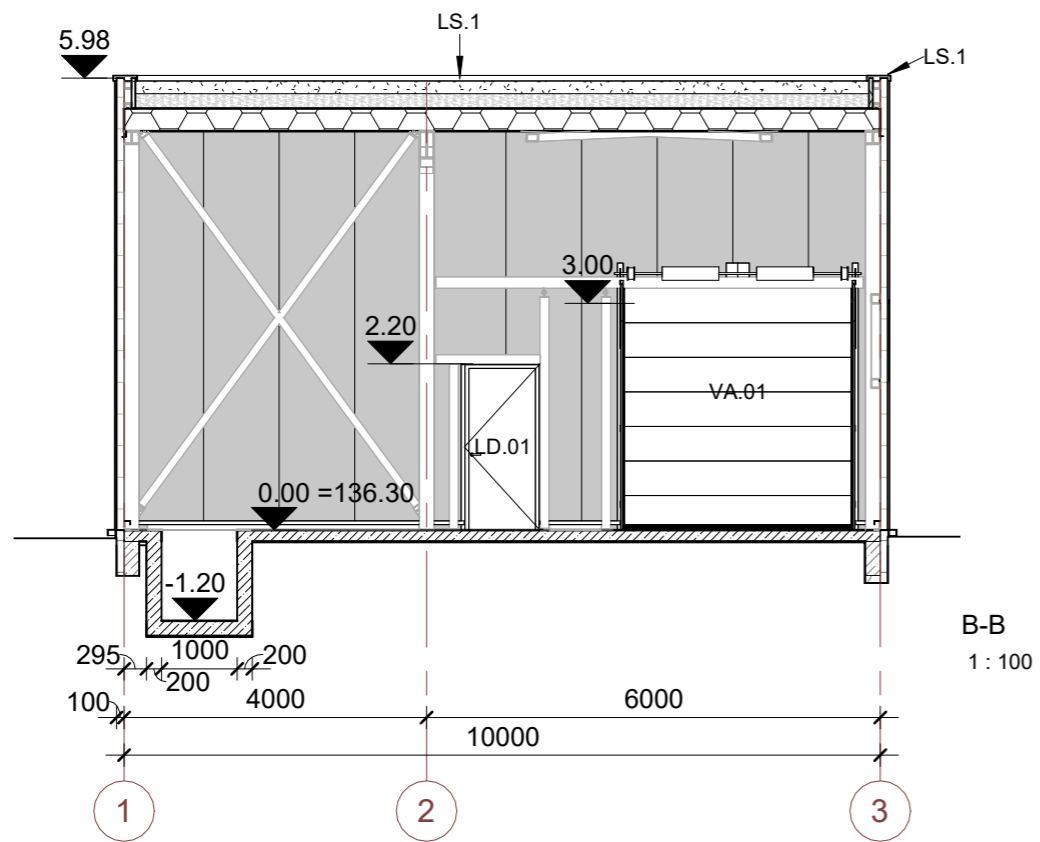


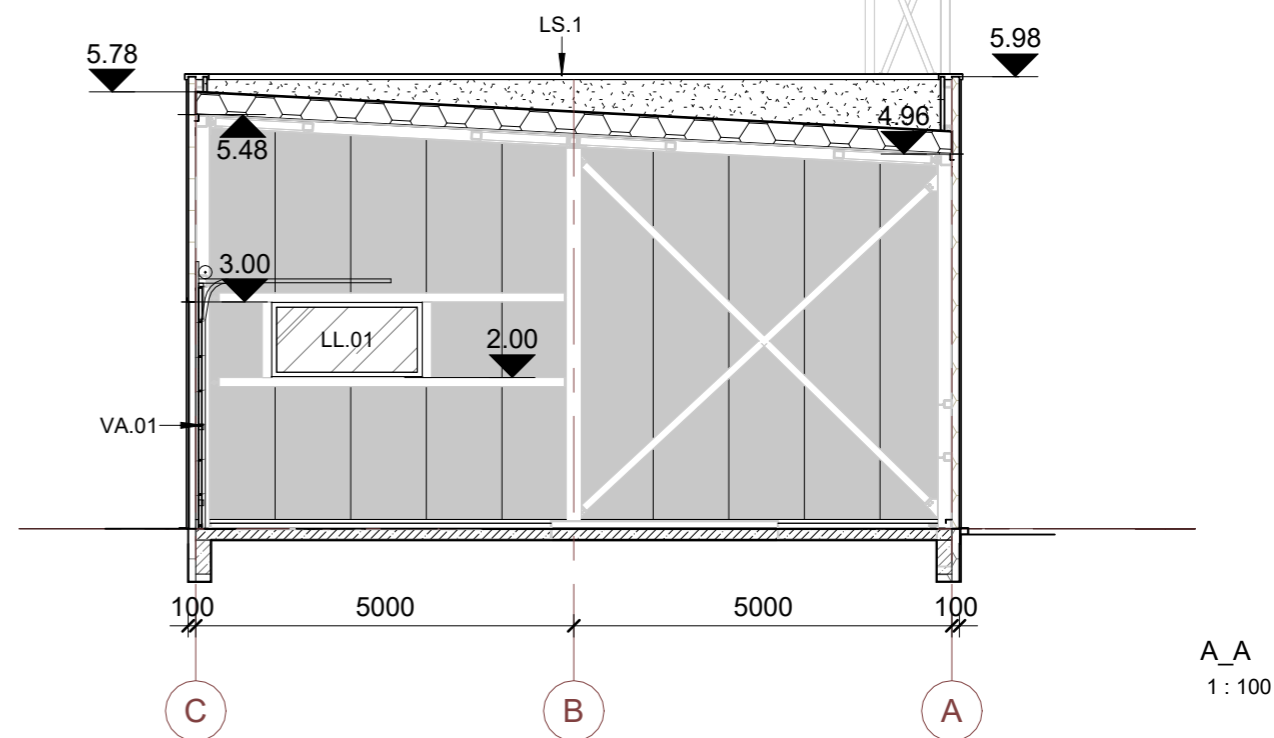

B-B  
1 : 100




A\_A  
1 : 100

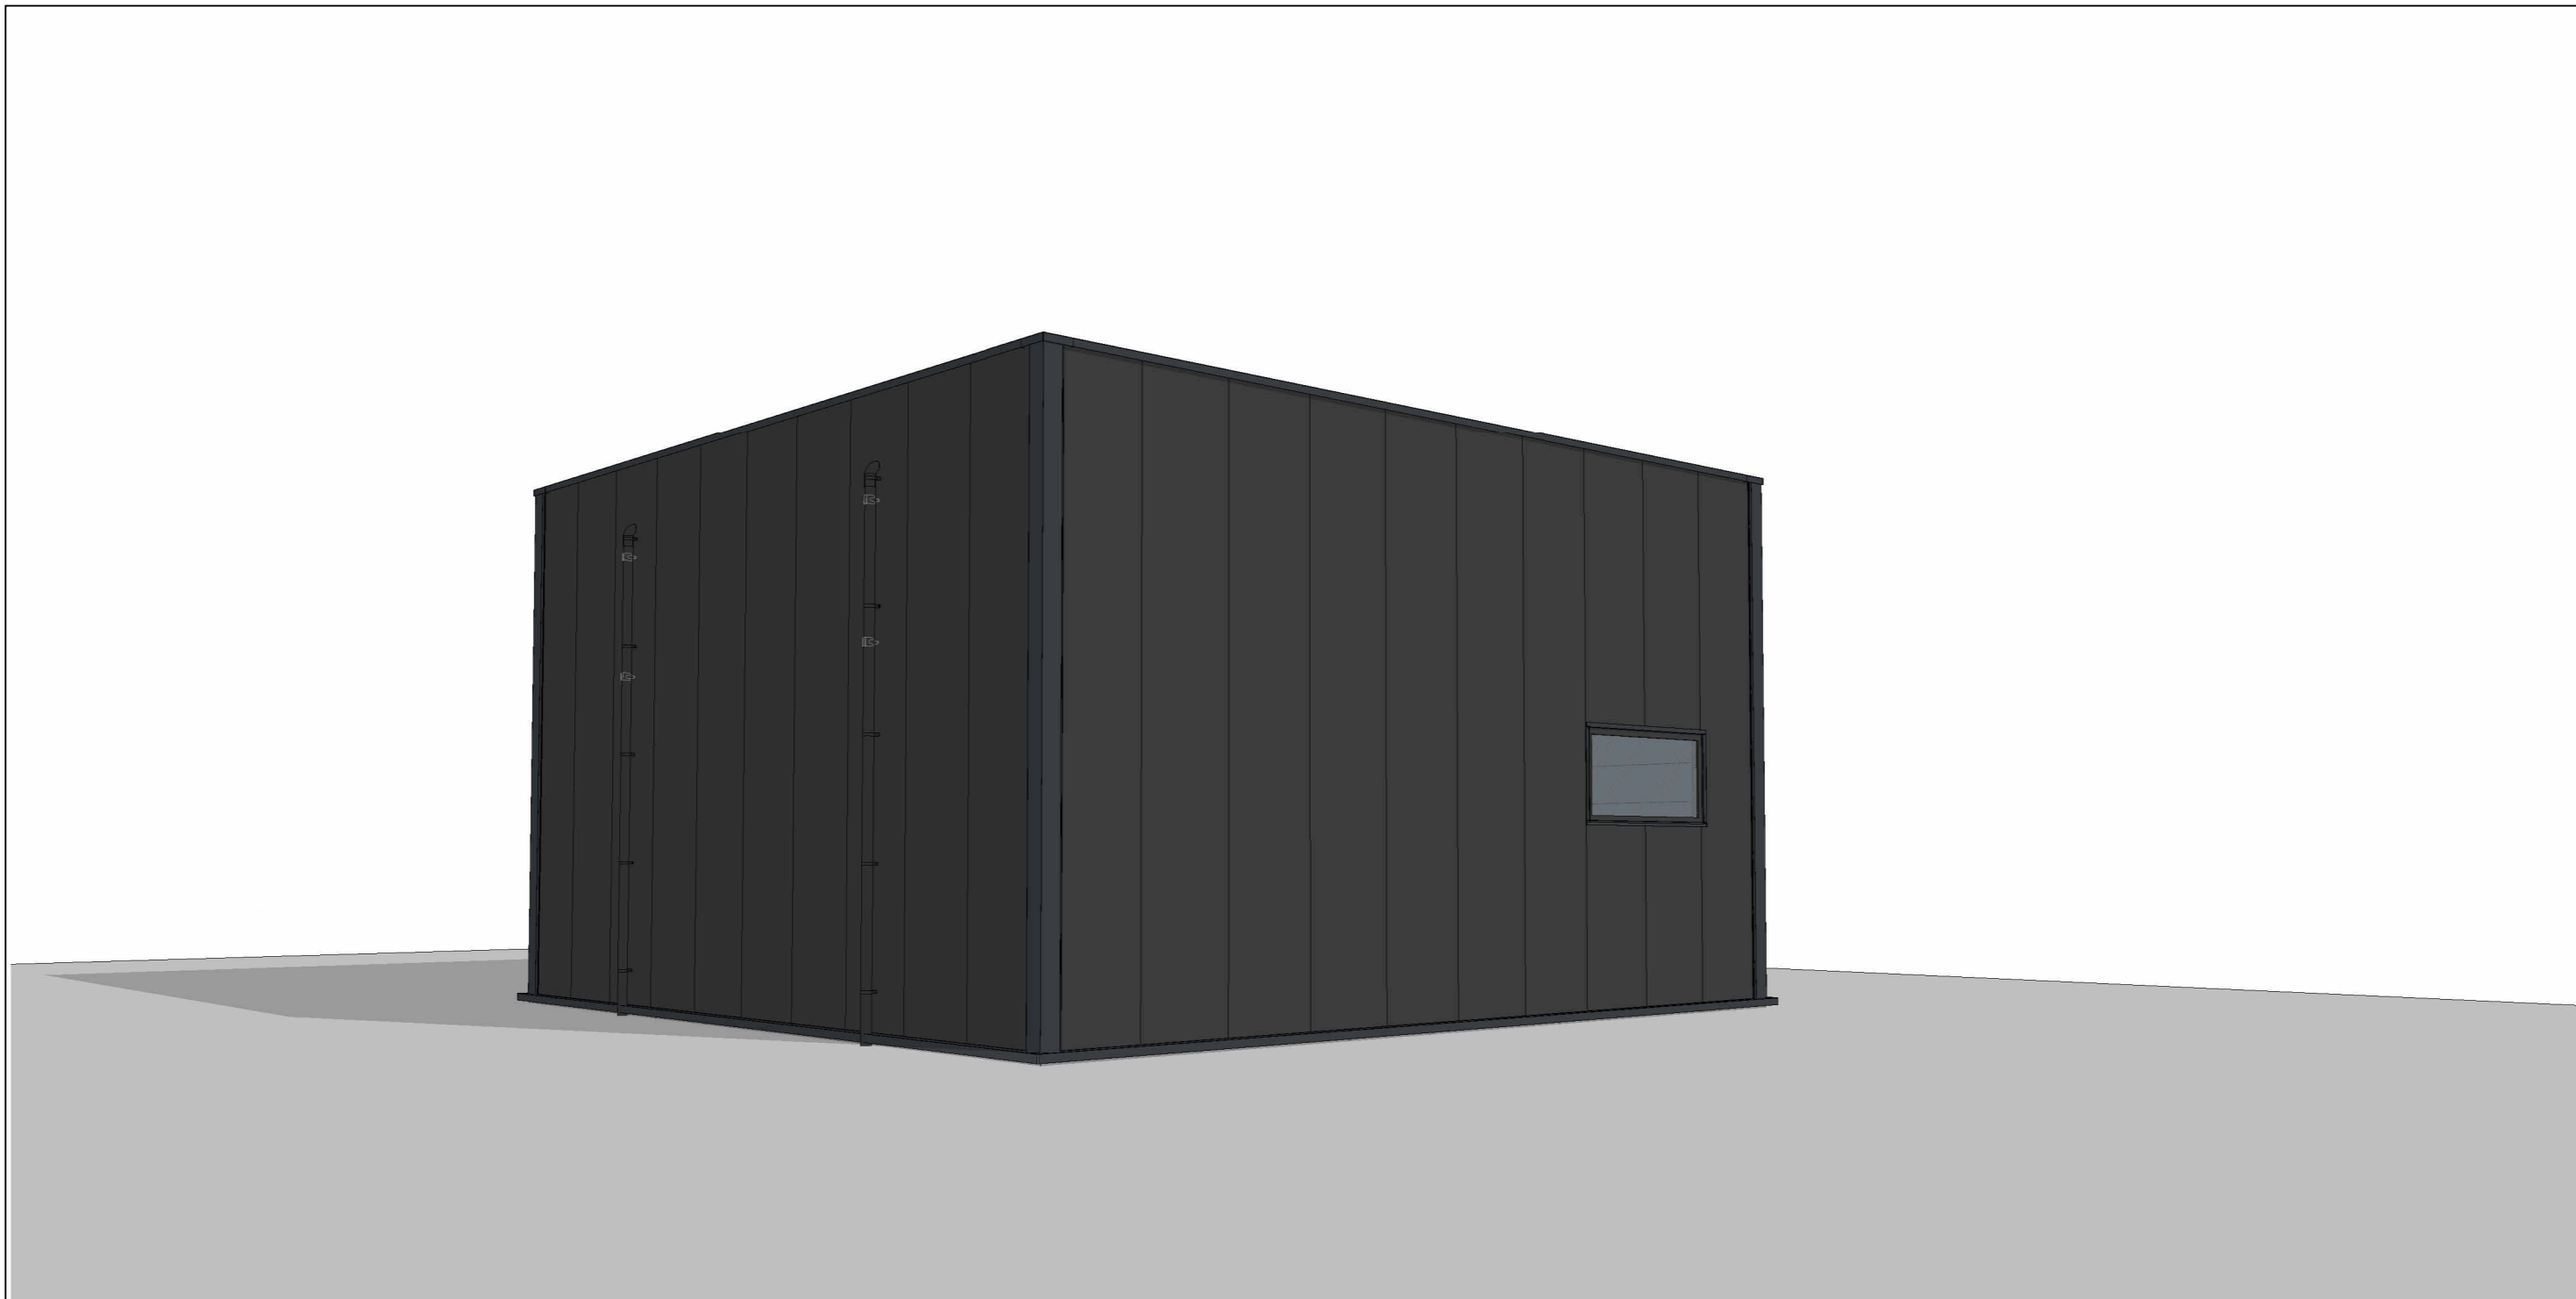
0	2025-05	DOKUMENTACIJA VISUOMENĖS INFORMAVIMUI IR STATYBOS LEIDIMUI		
LAIDA	IŠLEIDIMO DATA	LAIDOS STATUSAS. KEITIMO PRIEŽASTIS (JEI TAIKOMA)		
KVAL. PATV. DOK. NR.	PROJEKTUOTOJAS		TECHNOLOGIJOS AUTORIUS	STATINIO PROJEKTO PAVADINIMAS GAMYBOS, PRAMONĖS PASKIRTIES PASTATO (PRAMONĖS IR SANDĖLIAVIMO), GAMYBOS, PRAMONĖS PASKIRTIES PASTATO UNIK. NR. 4199-0017-1018 (PRAMONĖS IR SANDĖLIAVIMO), GELEŽINKELIŲ (SUSIEKIMO KOMUNIKACIJŲ STATINIŲ), GELEŽINKELIŲ UNIK. NR. 4400-0383-2384 IR UNIK. NR. 4400-3106-5717 (SUSIEKIMO KOMUNIKACIJŲ STATINIŲ) KIRTIMŲ G. 46, VILNIUJE STATYBOS IR REKONSTRAVIMO PROJEKTAS STATINIO NUMERIS IR PAVADINIMAS  04- KATILINĖ
	40561	PV	J. DANIEL	
	17489	PV PAD.	L. BALIUCKAS	
	A1331	PDV	G. KUČIKIENĖ	
		ARCHIT.	D. PAUŽA	
	ARCHIT.	A. LAUŽINSKAITĖ		
It	STATYTOJAS IR (ARBA) UŽSAKOVAS		AB „LTG Cargo“ AB „LTG Infra“	DOKUMENTO ŽYMUO 22031S1LB-04-PP-SA_B-3001
				DOKUMENTO PAVADINIMAS PJŪVIAI A-A, B-B M 1 : 100
				LAIDA 0
				LAPAS 1
				LAPŲ 1



0	2025-05	DOKUMENTACIJA VISUOMENĖS INFORMAVIMUI IR STATYBOS LEIDIMUI			
LAIDA	IŠLEIDIMO DATA	LAIDOS STATUSAS. KEITIMO PRIEŽASTIS (JEI TAIKOMA)			
KVAL. PATV. DOK. NR.	PROJEKTUOTOJAS		TECHNOLOGIJOS AUTORIUS	STATINIO PROJEKTO PAVADINIMAS GAMYBOS, PRAMONĖS PASKIRTIES PASTATO (PRAMONĖS IR SANDĖLIAVIMO), GAMYBOS, PRAMONĖS PASKIRTIES PASTATO UNIK. NR. 4199-0017-1018 (PRAMONĖS IR SANDĖLIAVIMO), GELEŽINKELIŲ (SUSIEKIMO KOMUNIKACIJŲ STATINIŲ), GELEŽINKELIŲ UNIK. NR. 4400-0383-2384 IR UNIK. NR. 4400-3106-5717 (SUSIEKIMO KOMUNIKACIJŲ STATINIŲ) KIRTIMŲ G. 46, VILNIUJE STATYBOS IR REKONSTRAVIMO PROJEKTAS STATINIO NUMERIS IR PAVADINIMAS 04- KATILINĖ	
	 				
	40561	PV	J. DANIEL		
	17489	PV PAD.	L. BALIUCKAS		
	A1331	PDV	G. KUČIKIENĖ		
	ARCHIT.	D. PAUŽA			
	ARCHIT.	A. LAUŽINSKAITĖ			
It	STATYTOJAS IR (ARBA) UŽSAKOVAS		DOKUMENTO ŽYMUO	LAPAS LAPŲ	
	AB „LTG Cargo“ AB „LTG Infra“		22031S1LB-04-PP-SA_B-6001	1 1	
			DOKUMENTO PAVADINIMAS	LAIDA	
			3D PROJEKCIJA	0	

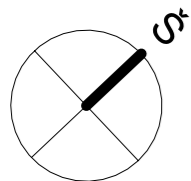

1 AUKŠTO EKSPLIKACIJA		
NR.	PAVADINIMAS	PLOTAS
101	SANDĖLIS	150 m <sup>2</sup>
		150 m <sup>2</sup>

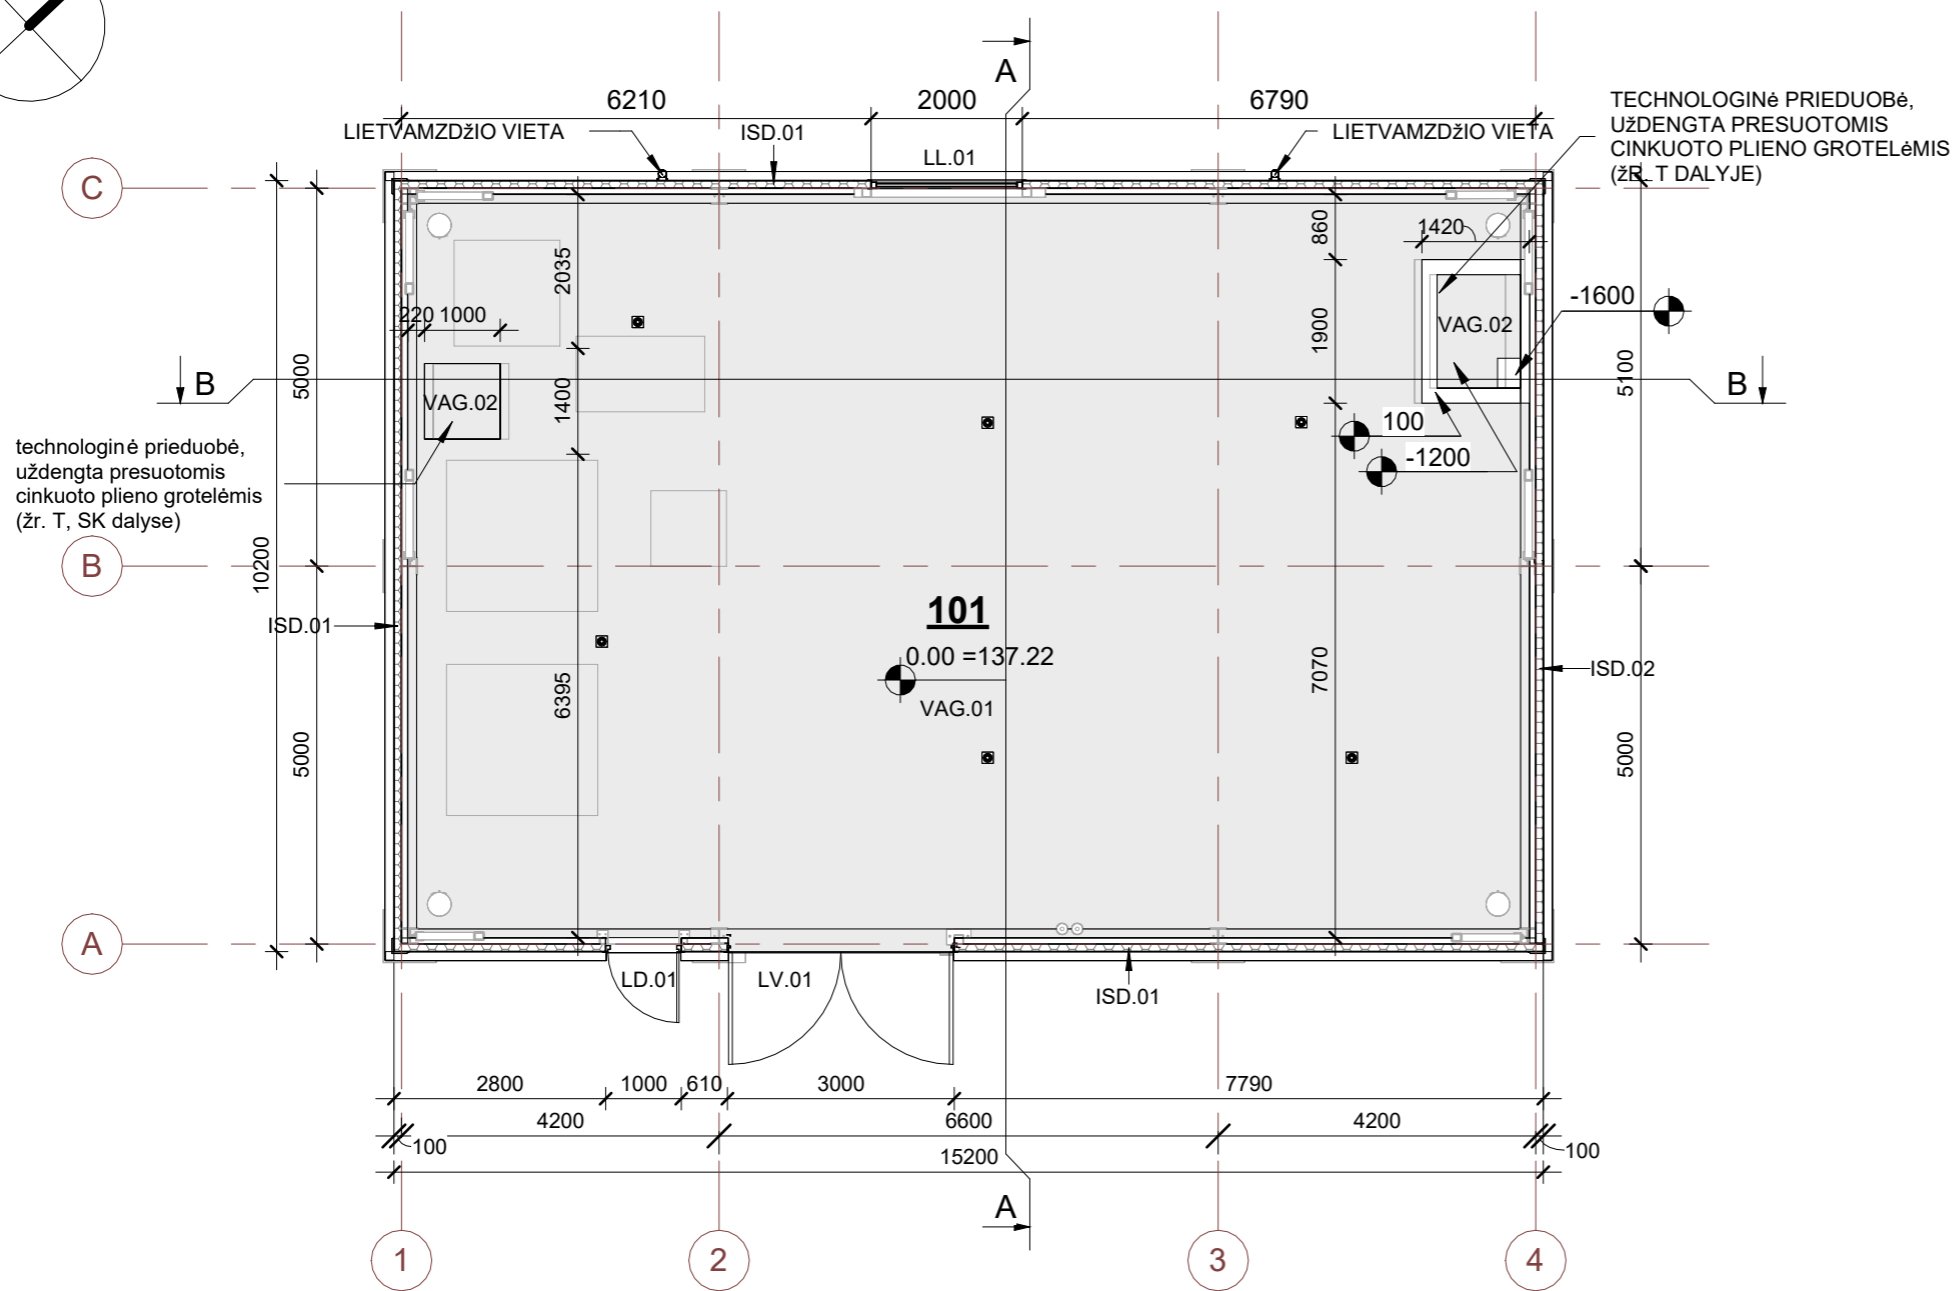

technologinė prieduobė, uždengta presuotomis cinkuoto plieno grotelėmis (žr. T, SK dalyse)



UŽSTATOMAS PLOTAS 155.04 m<sup>2</sup>  
 TŪRIS 856 m<sup>3</sup>  
 AUKŠTIS 5,98 m

- SUTARTINIAI ŽYMĖJIMAI**
- ŽYM. PAVADINIMAS**
- DAUGIASLUOKSNĖ PLOKŠTĖ
  - 101** - PATALPOS NR.
  - ALTITUDĖ
  - » - LIETVAMZDIS SU SAVIREGULIUOJANČIU ŠILDYMO KABELIU (JUNGIAMAS Į PAVIRŠINIŲ NUOTEKŲ TINKLĄ)
  - TRAPO VIETA
  - LD; LL; VA; - DURŲ, LANGŲ, VARTŲ ŽYMĖJIMAS. ŽR. ŽINIARAŠČIUS
  - ISD - SIENŲ ŽYMĖJIMAS

**PASTABOS:**

1. MATMENIS BŪTINA TIKSLINTI VIETOJE.
2. MATMENYS BRĖŽINYJE NURODYTI MILIMETRAIS, ALTITUDĖS - METRAIS.
3. PIRMO AUKŠTO GRINDŲ DANGOS PAVIRŠIAUS ALTITUDĖ ±0.00=137.22
4. PARAPETO APKARDINIMO NUOLYDIS - 2,9 ° STOGO PUSĖN.
5. GAMINIAI UŽSAKOMI, KAI PATIKSLINTUS STATYBOS VIETOJE JŲ MATMENIS PATVIRTINA STATYTOJAS, GENRANGOVAS IR PROJEKTO AUTORIAI.
6. STATYBOS METU IŠKILUS NEAIŠKUMAMS AR NESUTAPIMAMS TARP PROJEKTO DOKUMENTŲ, KREIPTIS Į PROJEKTO AUTORIUŠ.
7. KEISTI BĖT KURIUOS PROJEKTO DUOMENIS AR SPRENDINIUS BE AUTORIAUS SUTIKIMO DRAUDŽIAMA.

0	2025-05	DOKUMENTACIJA VISUOMENĖS INFORMAVIMUI IR STATYBOS LEIDIMUI		
LAIDA	IŠLEIDIMO DATA	LAIDOS STATUSAS. KEITIMO PRIEŽASTIS (JEI TAIKOMA)		
KVAL. PATV. DOK. NR.	PROJEKTUOTOJAS	TECHNOLOGIJOS AUTORIUŠ	STATINIO PROJEKTO PAVADINIMAS	
			GAMYBOS, PRAMONĖS PASKIRTIES PASTATO (PRAMONĖS IR SANDĖLIAVIMO), GAMYBOS, PRAMONĖS PASKIRTIES PASTATO UNIK. NR. 4199-0017-1018 (PRAMONĖS IR SANDĖLIAVIMO), GELEŽINKELIŲ (SUSIEKIMO KOMUNIKACIJŲ STATINIŲ), GELEŽINKELIŲ UNIK. NR. 4400-0383-2384 IR UNIK. NR. 4400-3106-5717 (SUSIEKIMO KOMUNIKACIJŲ STATINIŲ) KIRTIMŲ G. 46, VILNIUJE STATYBOS IR REKONSTRAVIMO PROJEKTAS	
40561	PV	J. DANIEL	STATINIO NUMERIS IR PAVADINIMAS	
17489	PV PAD.	L. BALIUCKAS	05- SANDĖLIS	
	PDV	G. KUČIKIENĖ	DOKUMENTO PAVADINIMAS	LAIDA
	ARCHIT.	D. PAUŽA	1 AUKŠTO PLANAS M 1 : 100	0
	ARCHIT.	A. LAUŽINSKAITĖ	DOKUMENTO ŽYMUO	LAPAS LAPŲ
It	STATYTOJAS IR (ARBA) UŽSAKOVAS AB „LTG Cargo“ AB „LTG Infra“		22031S1LB-05-PP-SA_B-1001	1 1

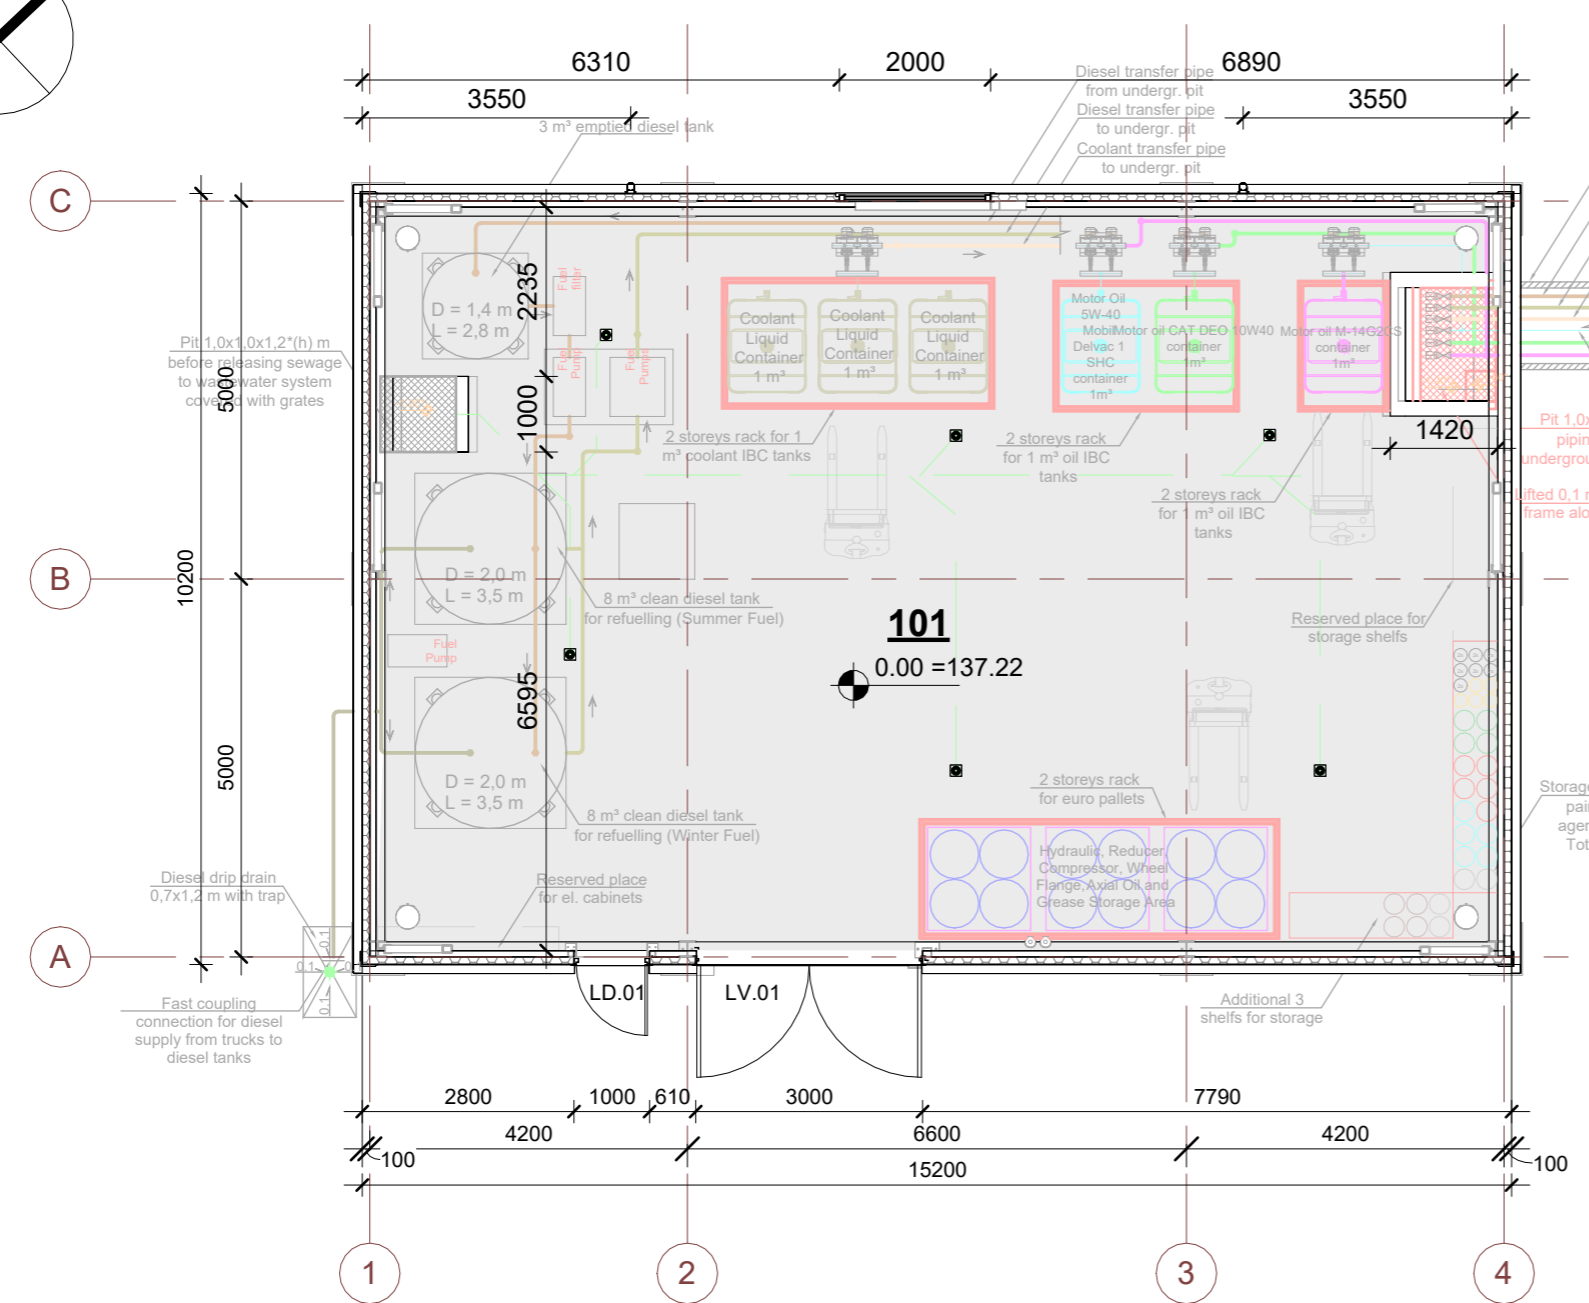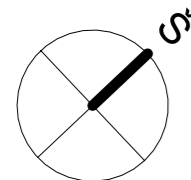



1 AUŠTO EKSPLIKACIJA		
NR.	PAVADINIMAS	PLOTAS
101	SANDĒLIS	150 m²
		150 m²

**UŽSTATOMAS PLOTAS** 155.04 m²  
**TŪRIS** 856 m³  
**AUKŠTIS** 5,98 m

- SUTARTINIAI ŽYMĒJIMAI**
- ŽYM.** PAVADINIMAS  
 - DAUGIASLUOKSNĒ PLOKŠTĒ  
**101** - PATALPOS NR.  
 - ALTITUDĒ  
 - LIETVAMZDIS SU SAVIREGULIUOJAN ČIU ŠILDYMO KABELIU (JUNGIAMAS ! PAVIRŠINIŲ NUOTEKŲ TINKLA)  
 - TRAPO VIETA  
LD; LL; VA; - DURŲ, LANGŲ, VARTŲ ŽYMĒJIMAS. ŽR ŽINIARAŠČIUS  
ISD - SIENŲ ŽYMĒJIMAS

- PASTABOS:**
- MATMENIS BŪTINA TIKSLINTI VIETOJE.
  - MATMENYS BRĒŽINYJE NURODYTI MILIMETRAIS, ALTITUDĒS - METRAIS.
  - PIRMO AUŠTO GRINDŲ DANGOS PAVIRŠIAUS ALTITUDĒ ±0.00=137.22
  - PARAPETO APKARDINIMO NUOLYDIS - 2,9 ° STOGO PUSĒN.
  - GAMINIAI UŽSAKOMI, KAI PATIKSLINTUS STATYBOS VIETOJE JŲ MATMENIS PATVIRTINA STATYTOJAS, GENRANGOVAS IR PROJEKTO AUTORIAI.
  - STATYBOS METU IŠKILUS NEAIŠKUMAMS AR NESUTAPIMAMS TARP PROJEKTO DOKUMENTŲ, KREIPTIS Į PROJEKTO AUTORIUŠ.
  - KEISTI BĖT KURIUOS PROJEKTO DUOMENIS AR SPRENDINIUS BE AUTORIAUS SUTIKIMO DRAUDŽIAMA.

0	2025-05	DOKUMENTACIJA VISUOMENĒS INFORMAVIMUI IR STATYBOS LEIDIMUI		
LAIDA	IŠLEIDIMO DATA	LAIDOS STATUSAS. KEITIMO PRIEŽASTIS (JEI TAIKOMA)		
KVAL. PATV. DOK. NR.	PROJEKTUOTOJAS	TECHNOLOGIJOS AUTORIUŠ	STATINIO PROJEKTO PAVADINIMAS	
			GAMYBOS, PRAMONĒS PASKIRTIES PASTATO (PRAMONĒS IR SANDĒLIAVIMO), GAMYBOS, PRAMONĒS PASKIRTIES PASTATO UNIK. NR. 4199-0017-1018 (PRAMONĒS IR SANDĒLIAVIMO), GELEŽINKELIŲ (SUSIEKIMO KOMUNIKACIJŲ STATINIŲ), GELEŽINKELIŲ UNIK. NR. 4400-0383-2384 IR UNIK. NR. 4400-3106-5717 (SUSIEKIMO KOMUNIKACIJŲ STATINIŲ) KIRTIMŲ G. 46, VILNIUJE STATYBOS IR REKONSTRAVIMO PROJEKTAS	
40561	PV	J. DANIEL	STATINIO NUMERIS IR PAVADINIMAS	
17489	PV PAD.	L. BALIUČKAS	05- SANDĒLIS	
	PDV	G. KUČIKIENĒ	DOKUMENTO PAVADINIMAS	LAIDA
	ARCHIT.	D. PAUŽA	1 AUŠTO PLANAS SU TECHNOLOGINĒS ĮRANGOS IŠDĒSTYMU M 1 : 100	0
	ARCHIT.	A. LAUŽINSKAITĒ	DOKUMENTO ŽYMUO	LAPAS LAPŲ
It	STATYTOJAS IR (ARBA) UŽSAKOVAS	AB „LTG Cargo“ AB „LTG Infra“	22031S1LB-05-PP-SA_B-1002	1 1

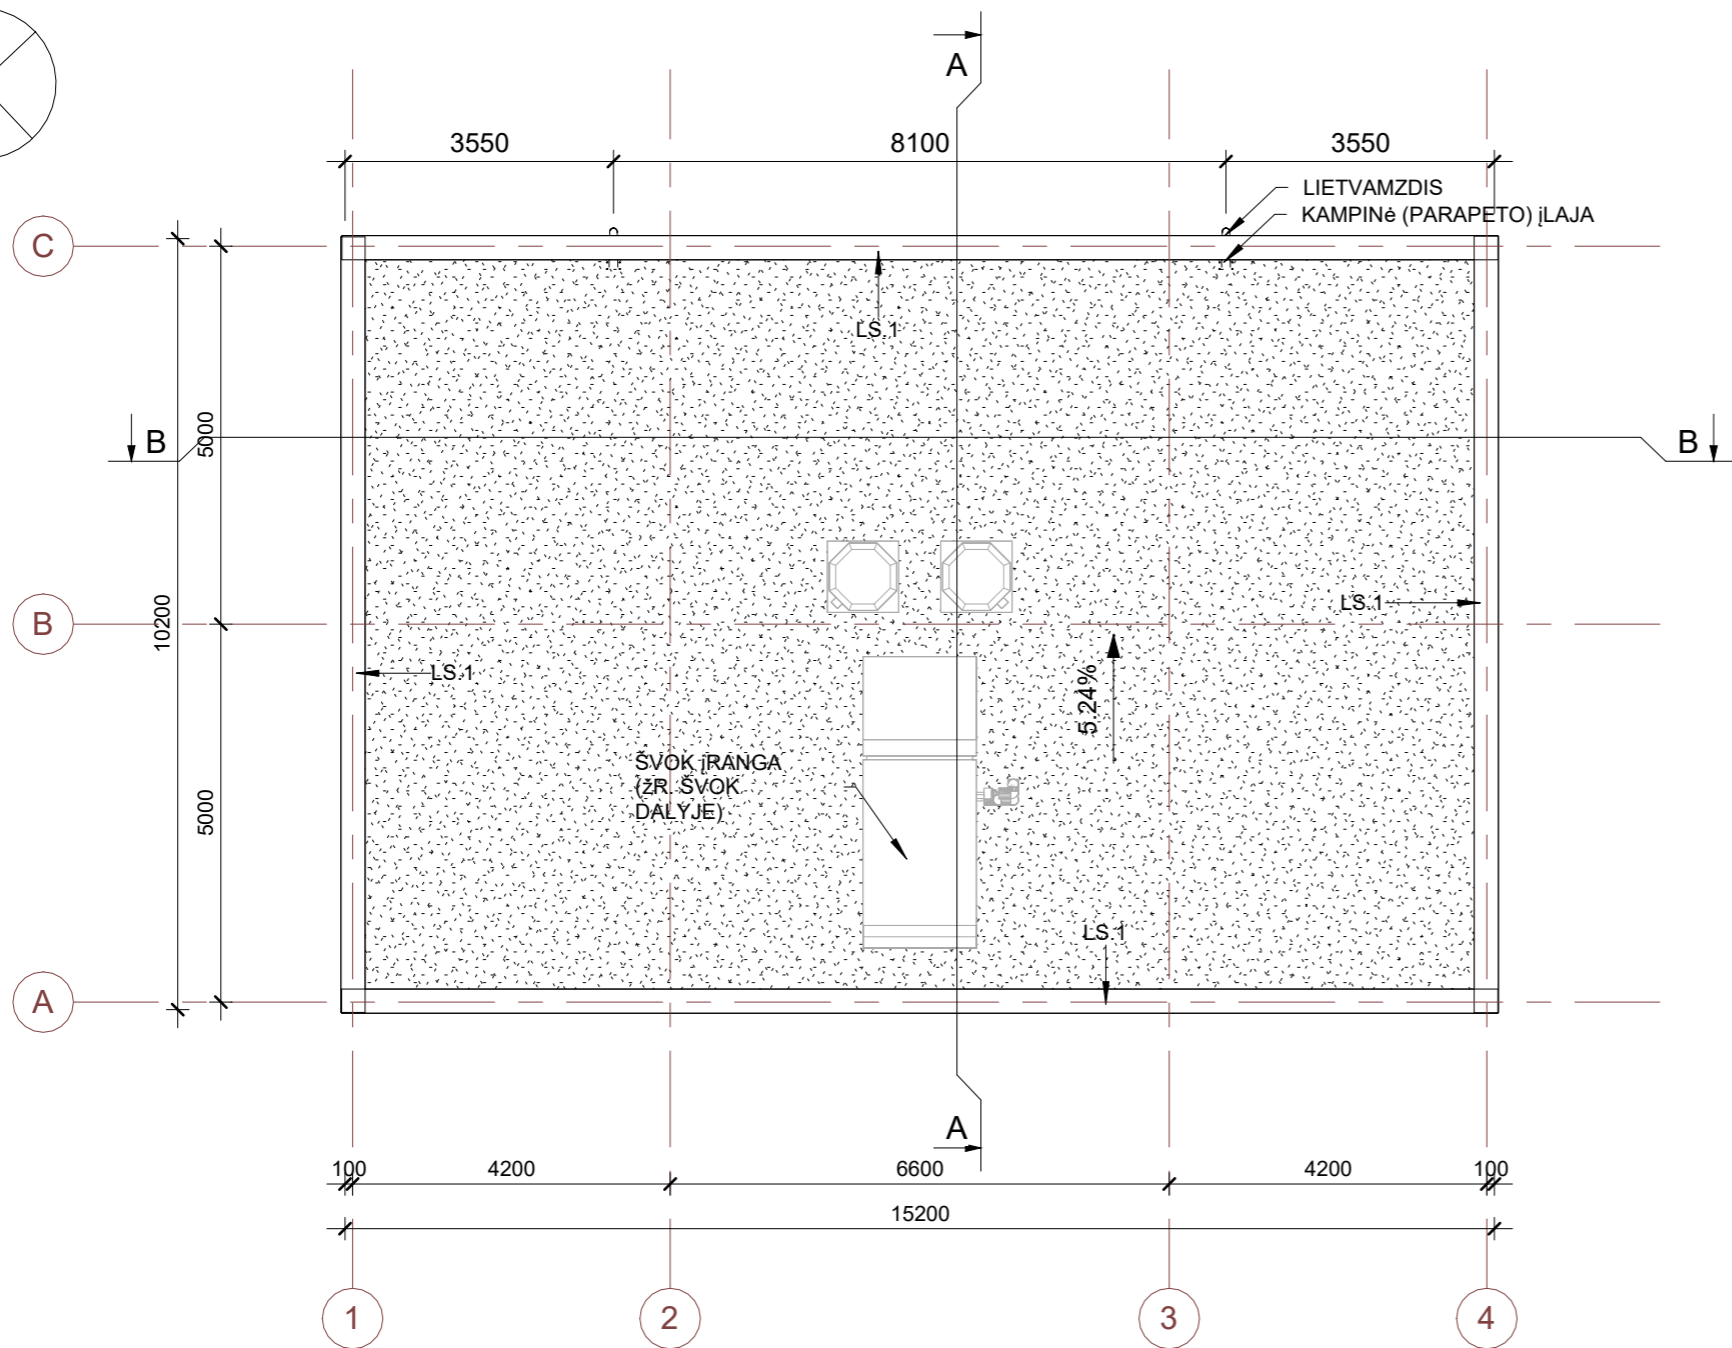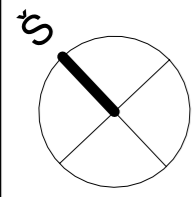


**SUTARTINIAI ŽYMĖJIMAI**

ŽYM.	PAVADINIMAS
	- PVC STOGO MEMBRANA
	- KAMPINĖ (PARAPETO) ĮLAJA SU SAVIREGULIUOJANČIU ŠILDYMO KABELIU
	- LIETVAMZDIS SU SAVIREGULIUOJANČIU ŠILDYMO KABELIU (JUNGIAMAS Į PAVIRŠINIŲ NUOTEKŲ TINKLĄ)
LS	- LANKSTYNIŲ ŽYMĖJIMAS
	- STOGO NUOLYDŽIO KRYPTIS

**PASTABOS:**


- MATMENIS BŪTINA TIKSLINTI VIETOJE.
- MATMENYS BRĖŽINYJE NURODYTI MILIMETRAIS, ALTITUDĖS - METRAIS.
- PIRMO AUKŠTO GRINDŲ DANGOS PAVIRŠIAUS ALTITUDĖ ±0.00=137.22
- PARAPETO APKARDINIMO NUOLYDIS - 2,9 ° STOGO PUSĖN.
- GAMINIAI UŽSAKOMI, KAI PATIKSLINTUS STATYBOS VIETOJE JŲ MATMENIS PATVIRTINA STATYTOJAS, GENRANGOVAS IR PROJEKTO AUTORIAI.
- STATYBOS METU IŠKILUS NEAIŠKUMAMS AR NESUTAPIMAMS TARP PROJEKTO DOKUMENTŲ, KREIPTIS Į PROJEKTO AUTORIUS.
- KEISTI BĖT KURIUOS PROJEKTO DUOMENIS AR SPRENDINIUS BE AUTORIAUS SUTIKIMO DRAUŽIAMA.

0	2025-05	DOKUMENTACIJA VISUOMENĖS INFORMAVIMUI IR STATYBOS LEIDIMUI		
LAIDA	IŠLEIDIMO DATA	LAIDOS STATUSAS. KEITIMO PRIEŽASTIS (JEI TAIKOMA)		
KVAL. PATV. DOK. NR.	PROJEKTUOTOJAS		TECHNOLOGIJOS AUTORIUS	STATINIO PROJEKTO PAVADINIMAS GAMYBOS, PRAMONĖS PASKIRTIES PASTATO (PRAMONĖS IR SANDĖLIAVIMO), GAMYBOS, PRAMONĖS PASKIRTIES PASTATO UNIK. NR. 4199-0017-1018 (PRAMONĖS IR SANDĖLIAVIMO), GELEŽINKELIŲ (SUSIEKIMO KOMUNIKACIJŲ STATINIŲ), GELEŽINKELIŲ UNIK. NR. 4400-0383-2384 IR UNIK. NR. 4400-3106-5717 (SUSIEKIMO KOMUNIKACIJŲ STATINIŲ) KIRTIMŲ G. 46, VILNIUJE STATYBOS IR REKONSTRAVIMO PROJEKTAS STATINIO NUMERIS IR PAVADINIMAS 05- SANDĖLIS
	40561	PV	J. DANIEL	
	17489	PV PAD.	L. BALIUCKAS	
		PDV	G. KUČIKIENĖ	
		ARCHIT.	D. PAUŽA	
	ARCHIT.	A. LAUŽINSKAITĖ		
It	STATYTOJAS IR (ARBA) UŽSAKOVAS		DOKUMENTO ŽYMUO	LAPAS LAPŲ
	AB „LTG Cargo“ AB „LTG Infra“		22031S1LB-05-PP-SA_B-1003	1 1
DOKUMENTO PAVADINIMAS				LAIDA
STOGO PLANAS M 1 : 100				0

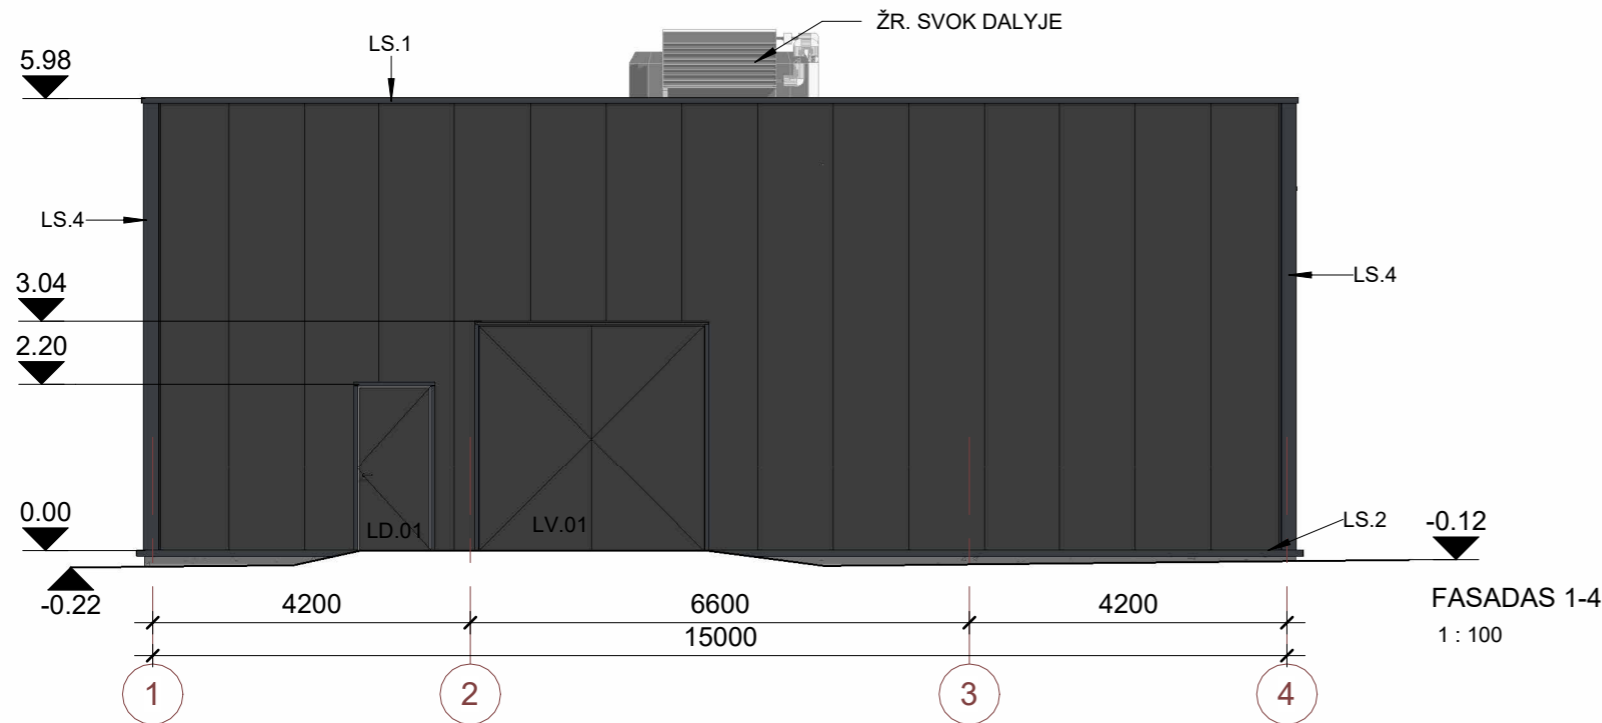

**SUTARTINIAI ŽYMĖJIMAI**



ŽYM.	PAVADINIMAS
	- DAUGIASLUOKSNĖ PLOKŠTĖ, SPALVA TAMSIAI PILKA
	- PVC LANGAS SU SKAIDRIU STIKLU
LD; LL; VA;	- DURŲ, LANGŲ, VARTŲ ŽYMĖJIMAS. ŽR. ŽINIARĄŠČIUS
LS	- LANKSTINIŲ ŽYMĖJIMAS

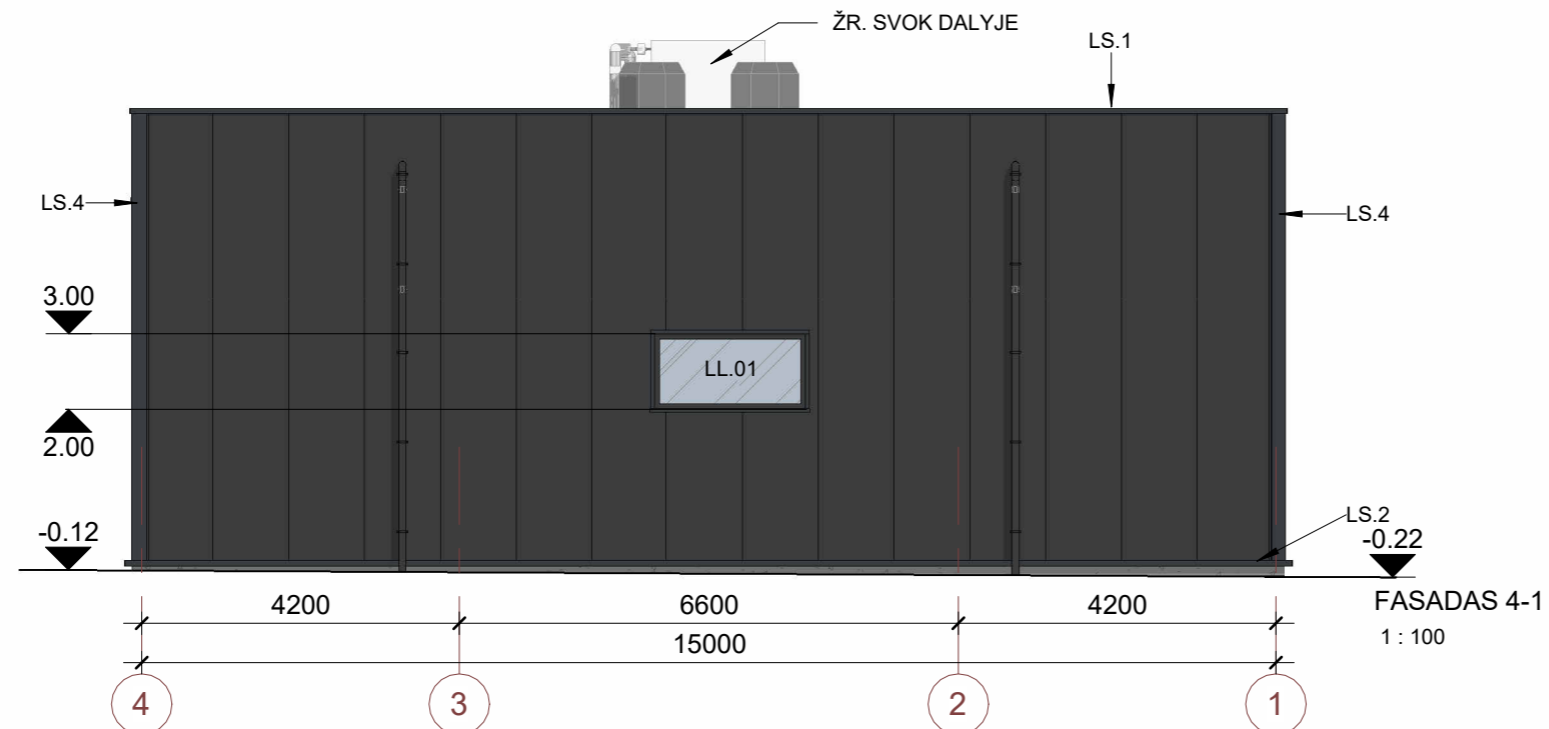

**PASTABOS:**

- MATMENIS BŪTINA TIKSLINTI VIETOJE.
- MATMENYS BRĖŽINYJE NURODYTI MILIMETRAIS, ALTITUDĖS - METRAIS.
- ALYVOS SANDĖLIO SIENOS DENGTO DAUGIASLUOKSNĖ PLOKŠTĖ, TAMSIAI PILKA SPALVA. TIKSLINAMA TDP METU.
- KEISTI BETKURIUOS PROJEKTO DUOMENIS AR SPRENDINIUS BE AUTORIAUS SUTIKIMO DRAUDŽIAMA.
- UŽSAKANT GAMINIUS JŲ MATMENYS TURI BŪTI TIKSLINAMI VIETOJE BEI SUDERINAMI SU STATYTOJU, GENRANGOVU IR PROJEKTO AUTORIAIS.
- STATYBOS METU IŠKILUS NEAIŠKUMAMS AR NESUTAPIMAMS TARP PROJEKTO DOKUMENTŲ, KREIPTIS Į PROJEKTO AUTORIUS.

0	2025-05	DOKUMENTACIJA VISUOMENĖS INFORMAVIMUI IR STATYBOS LEIDIMUI			
LAIDA	IŠLEIDIMO DATA	LAIDOS STATUSAS. KEITIMO PRIEŽASTIS (JEI TAIKOMA)			
KVAL. PATV. DOK. NR.	PROJEKTUOTOJAS		TECHNOLOGIJOS AUTORIUS	STATINIO PROJEKTO PAVADINIMAS GAMYBOS, PRAMONĖS PASKIRTIES PASTATO (PRAMONĖS IR SANDĖLIAVIMO), GAMYBOS, PRAMONĖS PASKIRTIES PASTATO UNIK. NR. 4199-0017-1018 (PRAMONĖS IR SANDĖLIAVIMO), GELEŽINKELIŲ (SUSIEKIMO KOMUNIKACIJŲ STATINIŲ), GELEŽINKELIŲ UNIK. NR. 4400-0383-2384 IR UNIK. NR. 4400-3106-5717 (SUSIEKIMO KOMUNIKACIJŲ STATINIŲ) KIRTIMŲ G. 46, VILNIUJE STATYBOS IR REKONSTRAVIMO PROJEKTAS STATINIO NUMERIS IR PAVADINIMAS 05- SANDĖLIS	
	40561	PV	J. DANIEL		
	17489	PV PAD.	L. BALIUČKAS		
		PDV	G. KUČIKIENĖ		
		ARCHIT.	D. PAUŽA		
	ARCHIT.	A. LAUŽINSKAITĖ			
It	STATYTOJAS IR (ARBA) UŽSAKOVAS AB „LTG Cargo“ AB „LTG Infra“		DOKUMENTO ŽYMUO 22031S1LB-05-PP-SA_B-2001	LAPAS 1	
			LAPŲ 1		

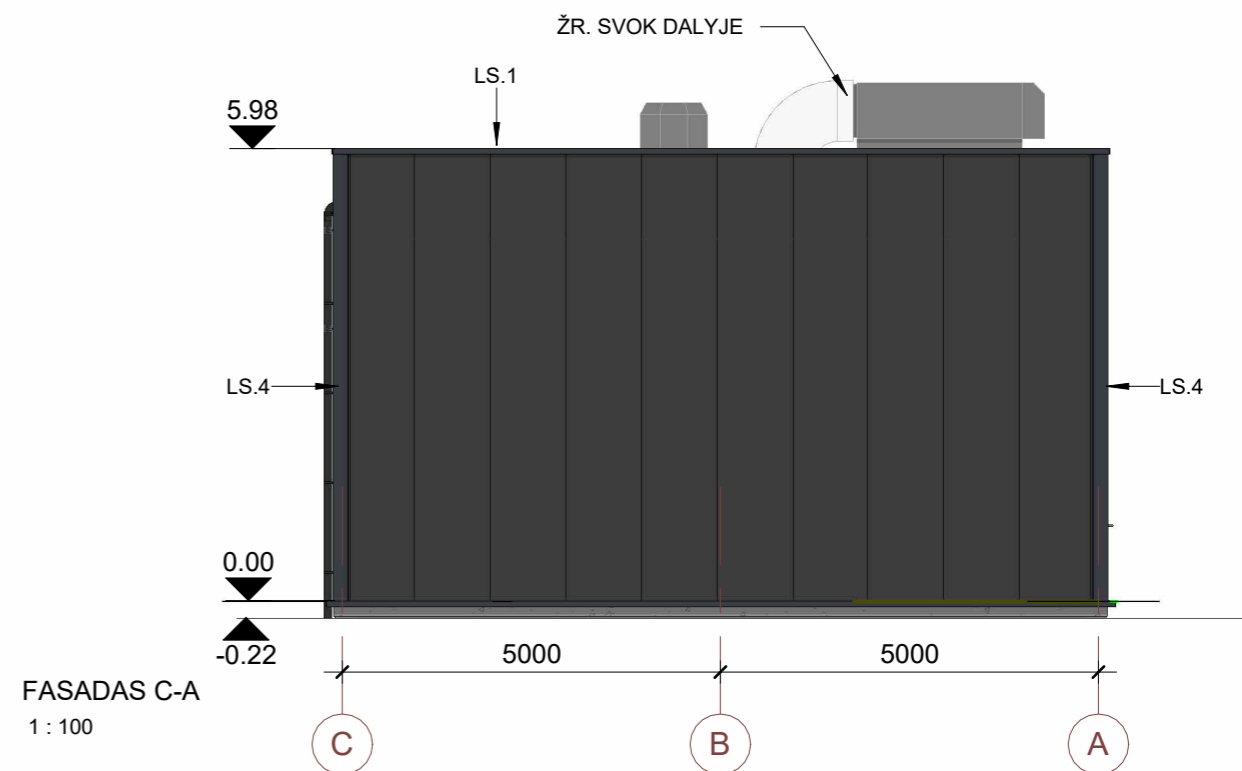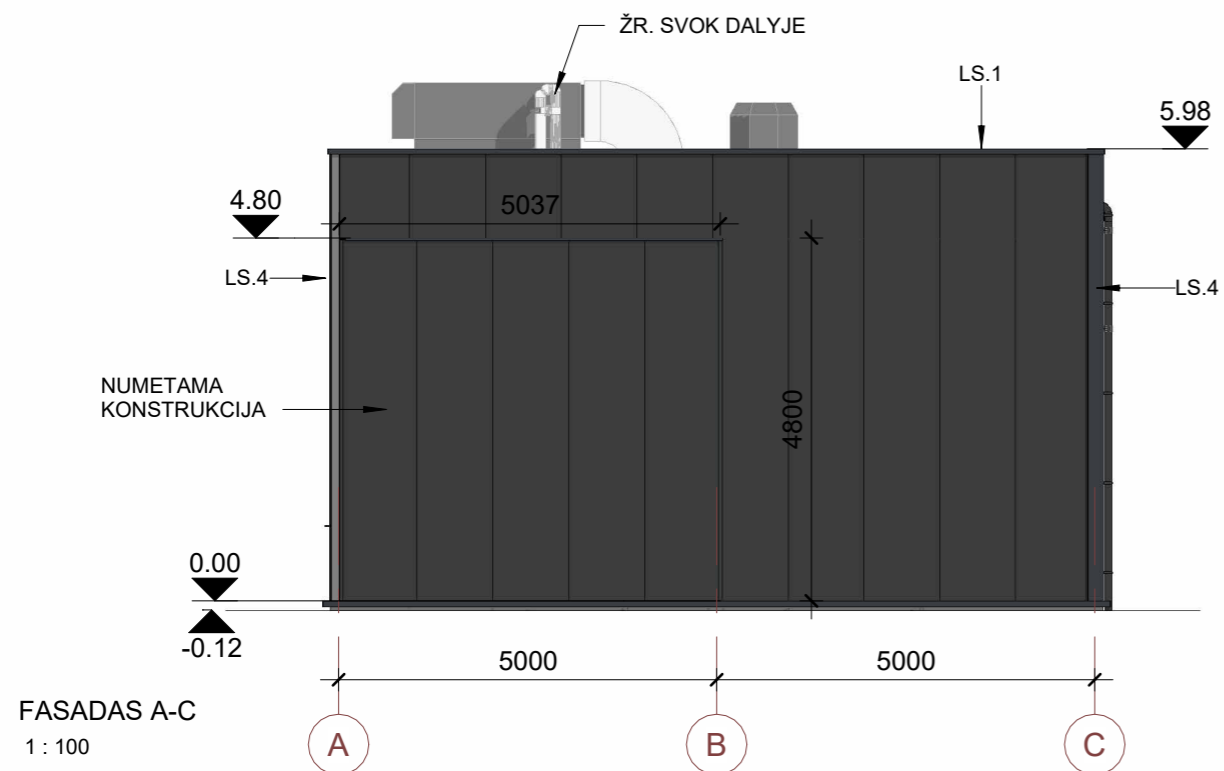



**SUTARTINIAI ŽYMĖJIMAI**

ŽYM.	PAVADINIMAS
	- DAUGIASLUOKSNĖ PLOKŠTĖ, SPALVA TAMSIAI PILKA
	- PVC LANGAS SU SKAIDRIU STIKLU
LD; LL; VA;	- DURŲ, LANGŲ, VARTŲ ŽYMĖJIMAS. ŽR. ŽINIARAŠČIUS
LS	- LANKSTINIŲ ŽYMĖJIMAS


**PASTABOS:**

- MATMENIS BŪTINA TIKSLINTI VIETOJE.
- MATMENYS BRĖŽINYJE NURODYTI MILIMETRAIS, ALTITUDĖS - METRAIS.
- ALYVOS SANDĖLIO SIENOS DENGTO DAUGIASLUOKSNE PLOKŠTE, TAMSIAI PILKA SPALVA. TIKSLINAMA TDP METU.
- KEISTI BETKURIUOS PROJEKTO DUOMENIS AR SPRENDINIUS BE AUTORIAUS SUTIKIMO DRAUDŽIAMA.
- UŽSAKANT GAMINIUS JŲ MATMENYS TURI BŪTI TIKSLINAMI VIETOJE BEI SUDERINAMI SU STATYTOJU, GENRANGOVU IR PROJEKTO AUTORIAIS.
- STATYBOS METU IŠKILUS NEAIŠKUMAMS AR NESUTAPIMAMS TARP PROJEKTO DOKUMENTŲ, KREIPTIS Į PROJEKTO AUTORIUS.

0	2025-05	DOKUMENTACIJA VISUOMENĖS INFORMAVIMUI IR STATYBOS LEIDIMUI		
LAIDA	IŠLEIDIMO DATA	LAIDOS STATUSAS. KEITIMO PRIEŽASTIS (JEI TAIKOMA)		
KVAL. PATV. DOK. NR.	PROJEKTUOTOJAS		TECHNOLOGIJOS AUTORIUS	STATINIO PROJEKTO PAVADINIMAS GAMYBOS, PRAMONĖS PASKIRTIES PASTATO (PRAMONĖS IR SANDĖLIAVIMO), GAMYBOS, PRAMONĖS PASKIRTIES PASTATO UNIK. NR. 4199-0017-1018 (PRAMONĖS IR SANDĖLIAVIMO), GELEŽINKELIŲ (SUSIEKIMO KOMUNIKACIJŲ STATINIŲ), GELEŽINKELIŲ UNIK. NR. 4400-0383-2384 IR UNIK. NR. 4400-3106-5717 (SUSIEKIMO KOMUNIKACIJŲ STATINIŲ) KIRTIMŲ G. 46, VILNIUJE STATYBOS IR REKONSTRAVIMO PROJEKTAS STATINIO NUMERIS IR PAVADINIMAS 05- SANDĖLIS
	40561	PV	J. DANIEL	
	17489	PV PAD.	L. BALIUČKAS	
		PDV	G. KUČIKIENĖ	
		ARCHIT.	D. PAUŽA	
		ARCHIT.	A. LAUŽINSKAITĖ	
It	STATYTOJAS IR (ARBA) UŽSAKOVAS AB „LTG Cargo“ AB „LTG Infra“		DOKUMENTO ŽYMUO 22031S1LB-05-PP-SA_B-2002	LAPAS 1
			FASADAI A-C IR C-A M 1 : 100	LAPŲ 1

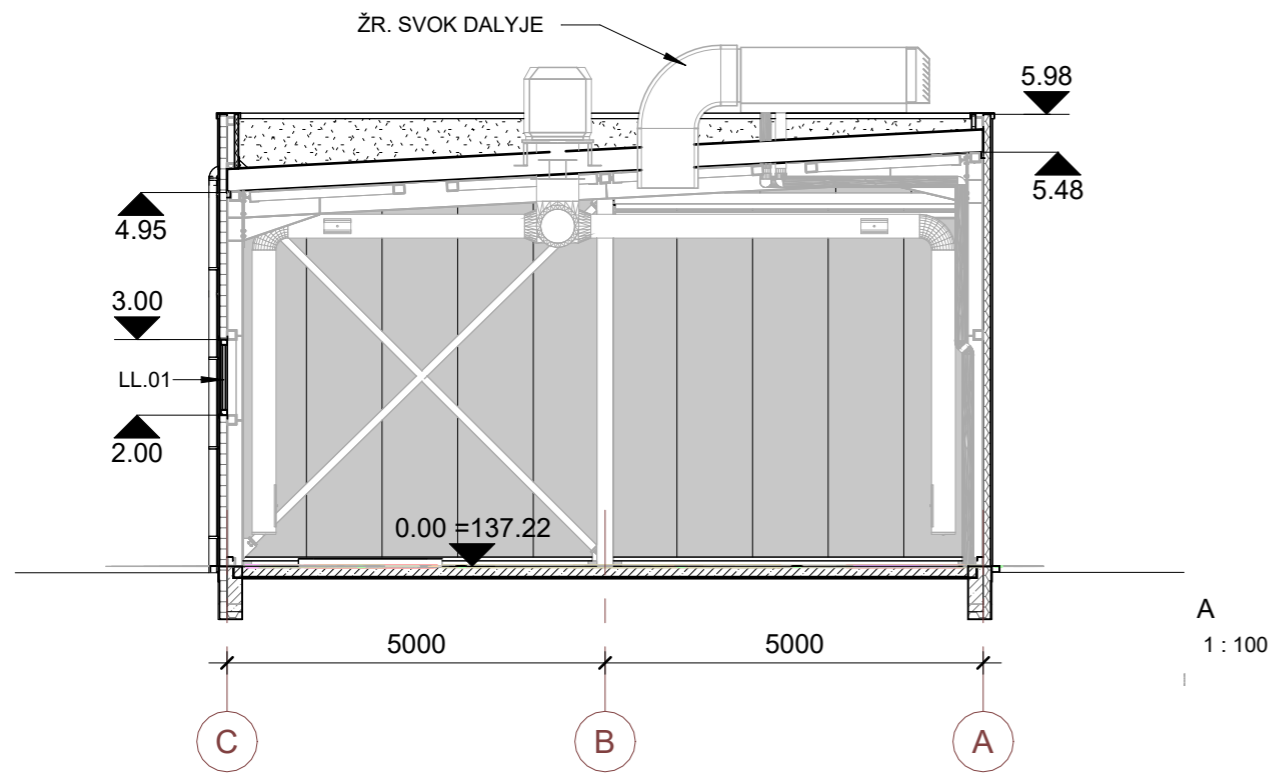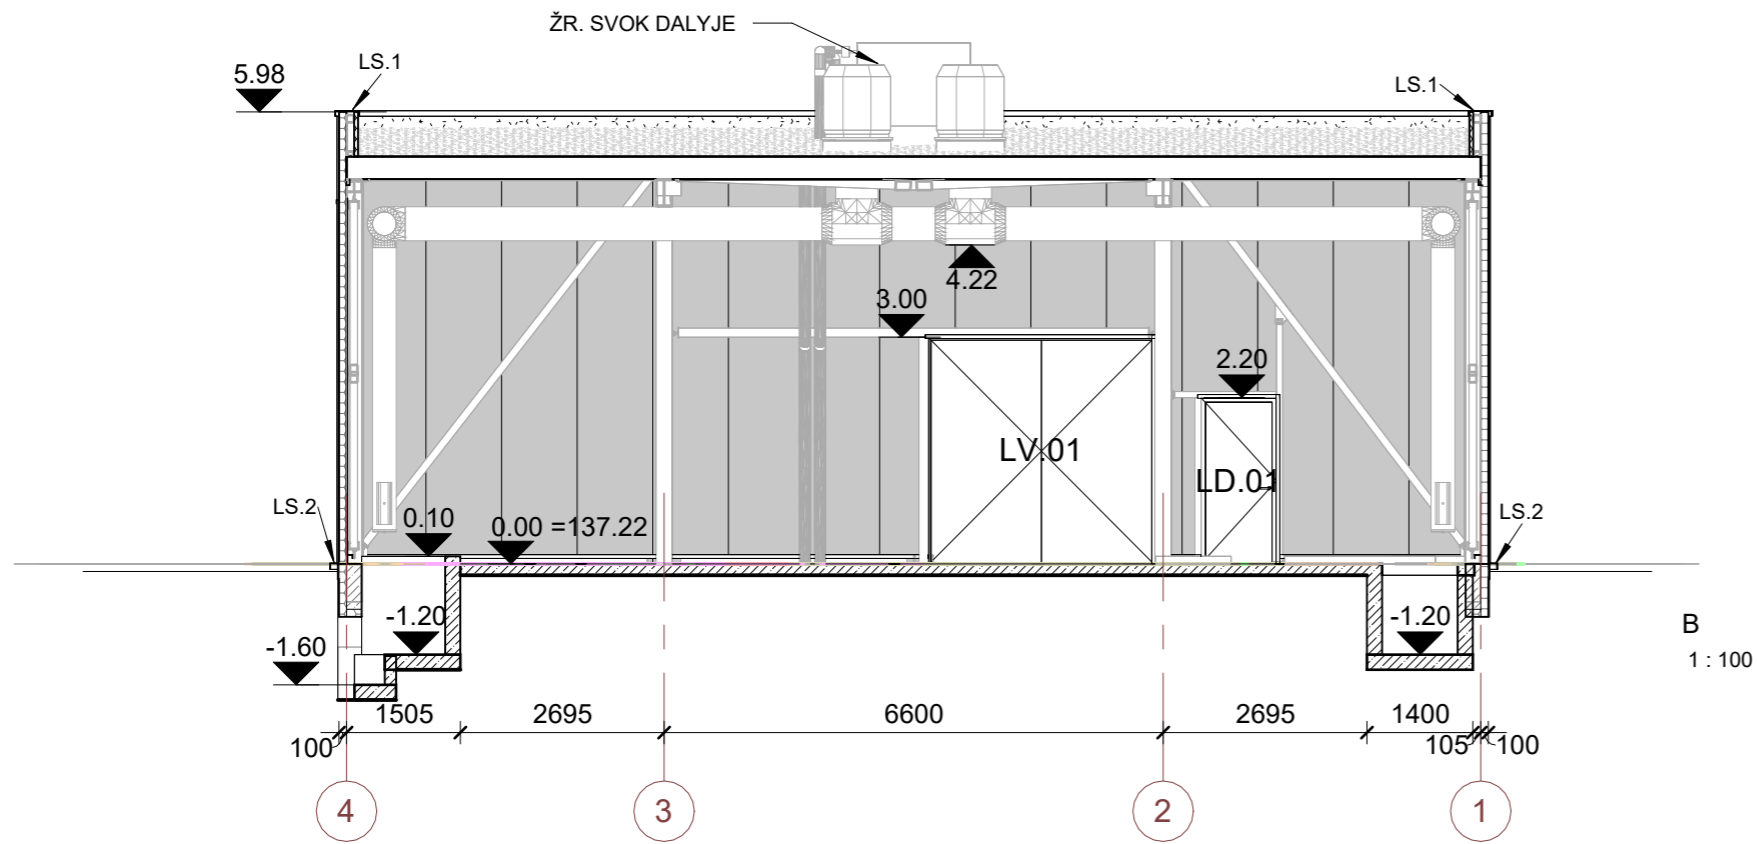

0	2025-05	DOKUMENTACIJA VISUOMENĖS INFORMAVIMUI IR STATYBOS LEIDIMUI			
LAIDA	IŠLEIDIMO DATA	LAIDOS STATUSAS. KEITIMO PRIEŽASTIS (JEI TAIKOMA)			
KVAL. PATV. DOK. NR.	PROJEKTUOTOJAS		TECHNOLOGIJOS AUTORIUS	STATINIO PROJEKTO PAVADINIMAS GAMYBOS, PRAMONĖS PASKIRTIES PASTATO (PRAMONĖS IR SANDĖLIAVIMO), GAMYBOS, PRAMONĖS PASKIRTIES PASTATO UNIK. NR. 4199-0017-1018 (PRAMONĖS IR SANDĖLIAVIMO), GELEŽINKELIŲ (SUSIEKIMO KOMUNIKACIJŲ STATINIŲ), GELEŽINKELIŲ UNIK. NR. 4400-0383-2384 IR UNIK. NR. 4400-3106-5717 (SUSIEKIMO KOMUNIKACIJŲ STATINIŲ) KIRTIMŲ G. 46, VILNIUJE STATYBOS IR REKONSTRAVIMO PROJEKTAS STATINIO NUMERIS IR PAVADINIMAS	
	40561 PV		J. DANIEL		05- SANDĖLIS
	17489 PV PAD.		L. BALIUCKAS		
	PDV		G. KUČIKIENĖ		DOKUMENTO PAVADINIMAS
	ARCHIT.		D. PAUŽA		PJŪVIAI M 1 : 100
It	STATYTOJAS IR (ARBA) UŽSAKOVAS AB „LTG Cargo“ AB „LTG Infra“		DOKUMENTO ŽYMUO	LAPAS 1	
			22031S1LB-05-PP-SA_B-3001	LAPŲ 1	

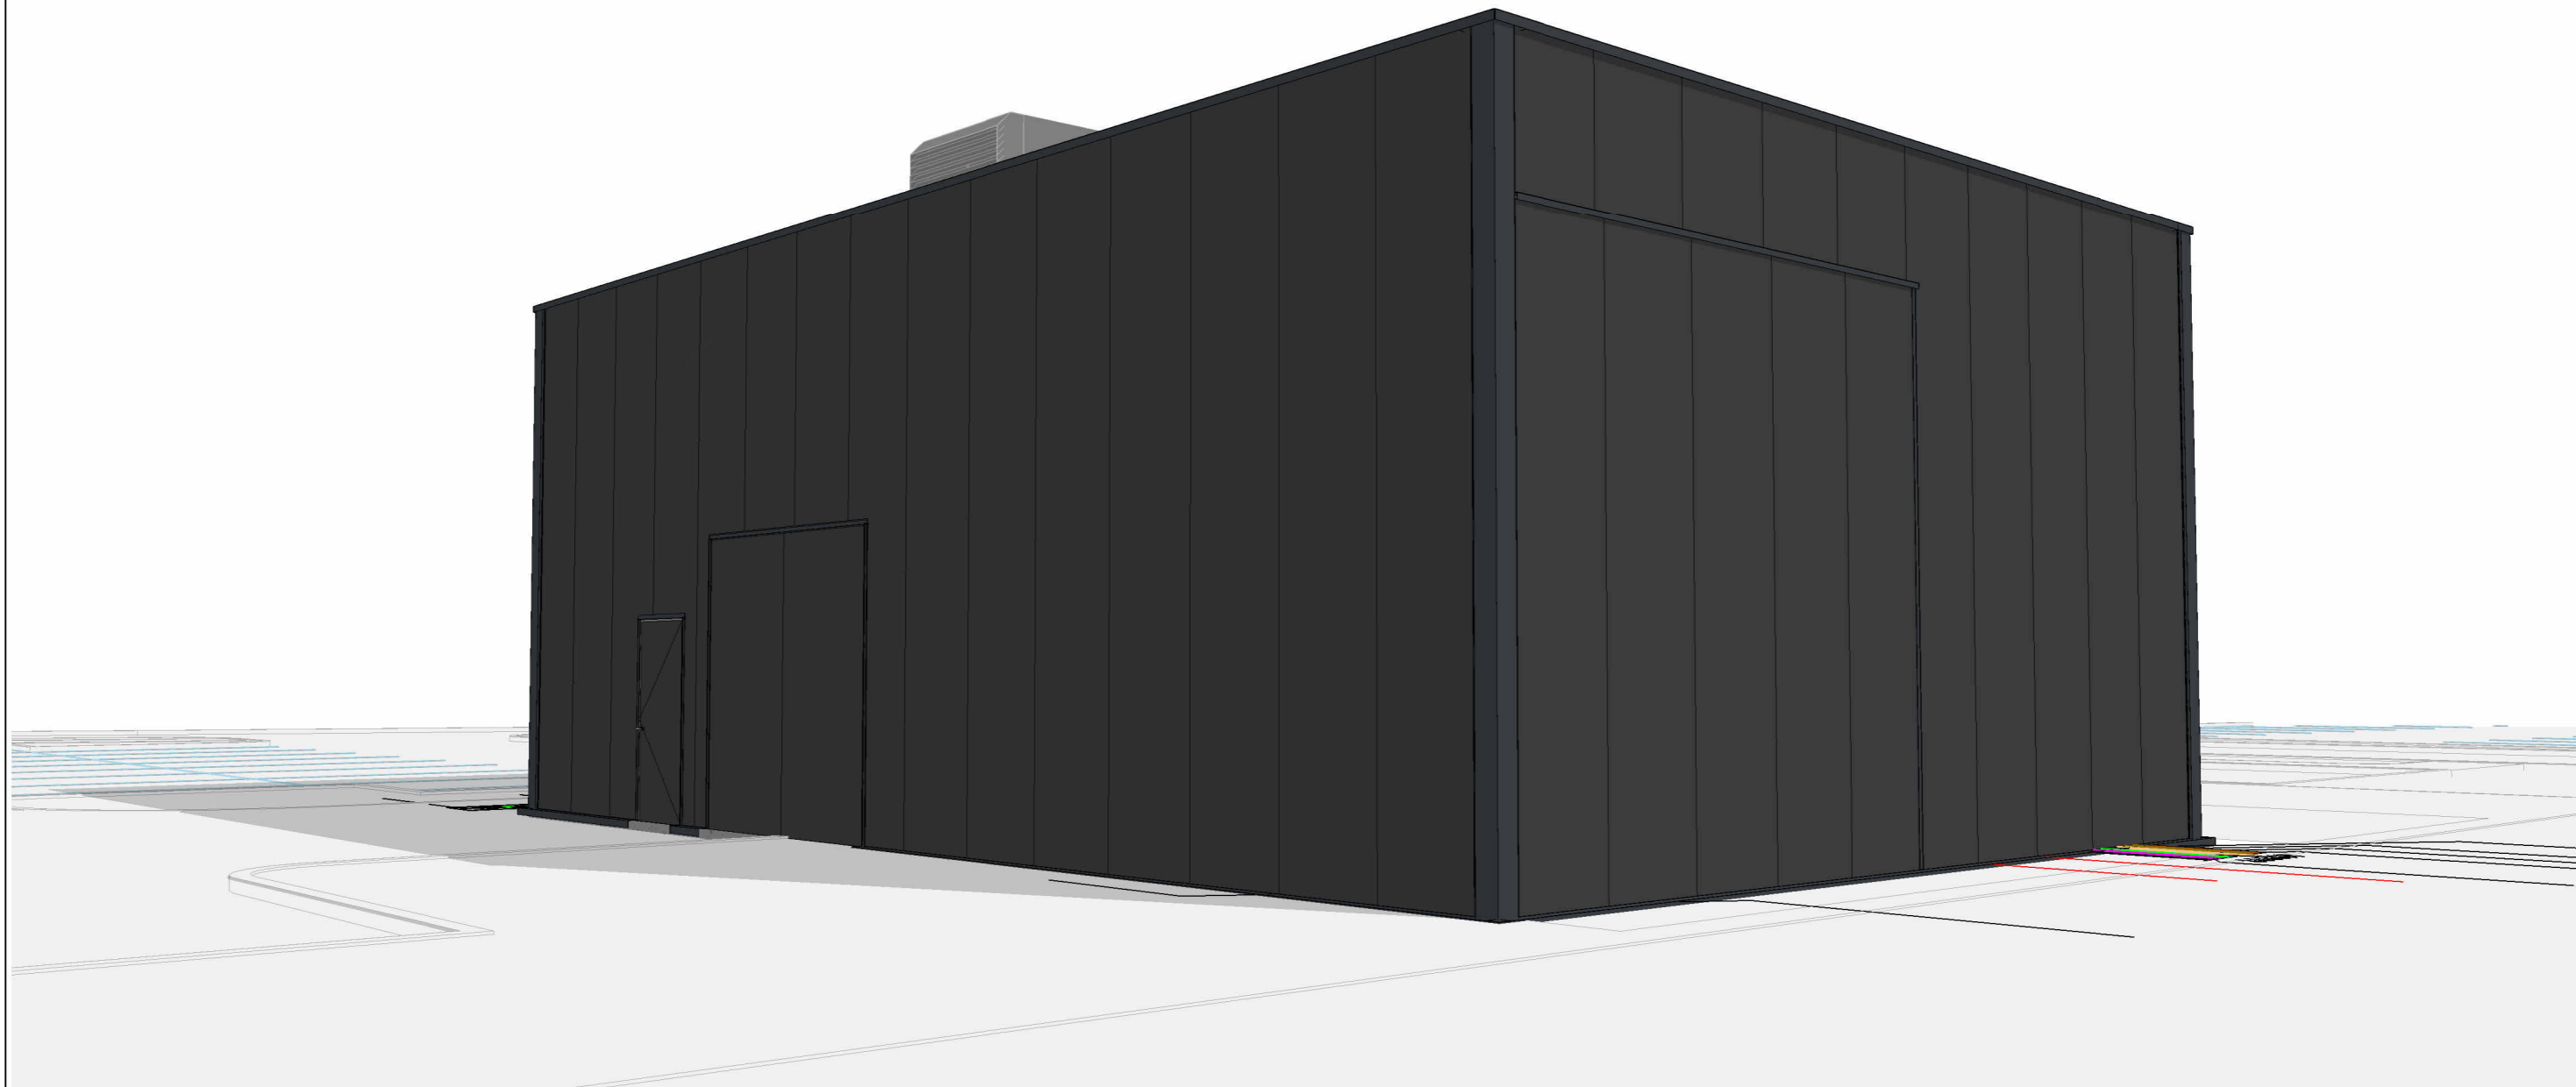

0	2025-05	DOKUMENTACIJA VISUOMENĖS INFORMAVIMUI IR STATYBOS LEIDIMUI			
LAIDA	IŠLEIDIMO DATA	LAIDOS STATUSAS. KEITIMO PRIEŽASTIS (JEI TAIKOMA)			
KVAL. PATV. DOK. NR.	PROJEKTUOTOJAS		TECHNOLOGIJOS AUTORIUS	STATINIO PROJEKTO PAVADINIMAS GAMYBOS, PRAMONĖS PASKIRTIES PASTATO (PRAMONĖS IR SANDĖLIAVIMO), GAMYBOS, PRAMONĖS PASKIRTIES PASTATO UNIK. NR. 4199-0017-1018 (PRAMONĖS IR SANDĖLIAVIMO), GELEŽINKELIŲ (SUSIEKIMO KOMUNIKACIJŲ STATINIŲ), GELEŽINKELIŲ UNIK. NR. 4400-0383-2384 IR UNIK. NR. 4400-3106-5717 (SUSIEKIMO KOMUNIKACIJŲ STATINIŲ) KIRTIMŲ G. 46, VILNIUJE STATYBOS IR REKONSTRAVIMO PROJEKTAS STATINIO NUMERIS IR PAVADINIMAS 05- SANDĖLIS	
	40561	PV	J. DANIEL		
	17489	PV PAD.	L. BALIUCKAS		
		PDV	G. KUČIKIENĖ		
		ARCHIT.	D. PAUŽA		
		ARCHIT.	A. LAUŽINSKAITĖ		
It	STATYTOJAS IR (ARBA) UŽSAKOVAS		DOKUMENTO ŽYMUO	LAPAS	LAPŲ
	AB „LTG Cargo“ AB „LTG Infra“		22031S1LB-05-PP-SA_B-6001	1	1




1 AUKŠTO PATALPŲ EKSPLIKACIJA


PATALPOS NR.	PAVADINIMAS	PLOTAS, m <sup>2</sup>	KATEGORIJA*	TEMPERATŪRA, °C	DARBO VIETŲ SKAIČIUS, vnt.
101	SIURBLINĖ	100 m <sup>2</sup> 100 m <sup>2</sup>		10 - 40	0

\* - KATEGORIJA PAGAL GAISRO IR SPROGIMO PAVOJŲ

UŽSTATOMAS PLOTAS 104.04 m<sup>2</sup>  
TŪRIS 365,1 m<sup>3</sup>  
AUKŠTIS 4,04 m

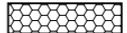

SUTARTINIAI ŽYMĖJIMAI

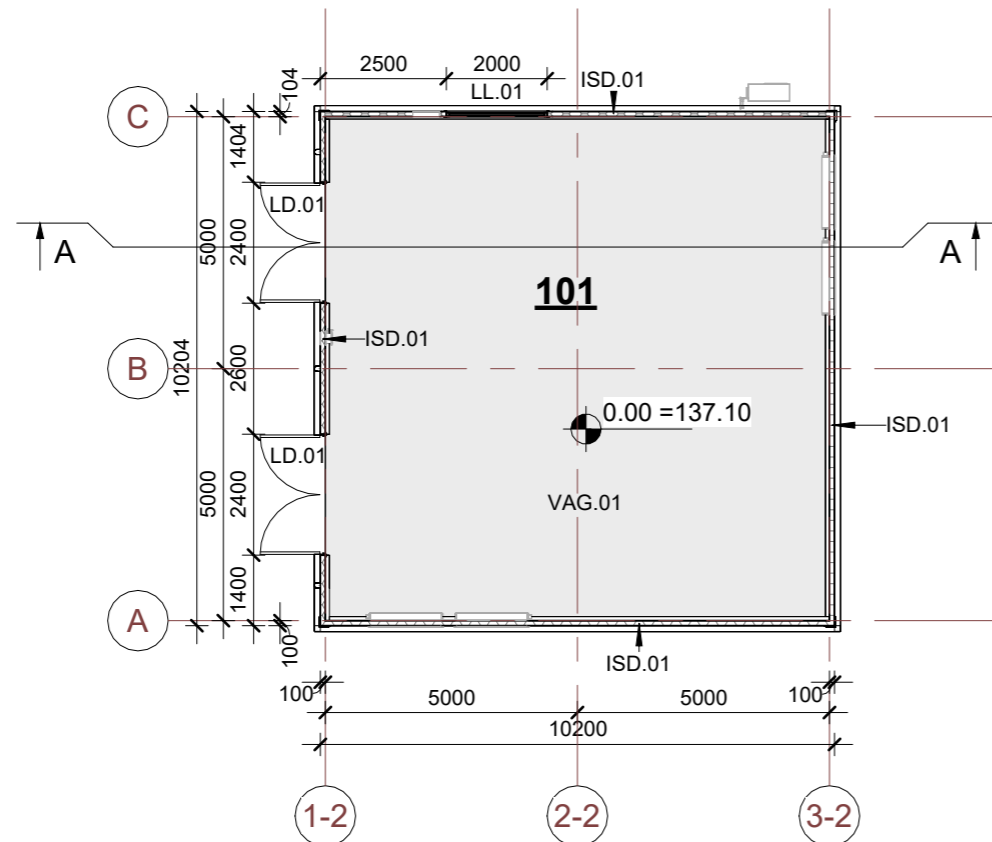ŽYM.	PAVADINIMAS
	- DAUGIASLUOKSNĖ PLOKŠTĖ
<b>101</b>	- PATALPOS NR.
	- ALTITUDĖ
	- LIETVAMZDIS SU SAVIREGULIUOJANČIU ŠILDYMO KABELIU (JUNGIAMAS Į PAVIRŠINIŲ NUOTEKŲ TINKLĄ)
LD; LL; VA;	- DURŲ, LANGŲ, VARTŲ ŽYMĖJIMAS. ŽR ŽINIARAŠČIUS
ISD	- SIENŲ ŽYMĖJIMAS




PASTABOS:

- MATMENIS BŪTINA TIKSLINTI VIETOJE.
- MATMENYS BRĖŽINYJE NURODYTI MILIMETRAIS, ALTITUDĖS - METRAIS.
- PIRMO AUKŠTO GRINDŲ DANGOS PAVIRŠIAUS ALTITUDĖ ±0.00=137.10
- PARAPETO APSKARDINIMO NUOLYDIS - 2,9° STOGO PUSĖN.
- GAMINIAI UŽSAKOMI, KAI PATIKSLINTUS STATYBOS VIETOJE JŲ MATMENIS PATVIRTINA STATYTOJAS, GENRANGOVAS IR PROJEKTO AUTORIAI.
- STATYBOS METU IŠKILUS NEAIŠKUMAMS AR NESUTAPIMAMS TARP PROJEKTO DOKUMENTŲ, KREIPTIS Į PROJEKTO AUTORIUS.
- KEISTI BET KURIUOS PROJEKTO DUOMENIS AR SPRENDINIUS BE AUTORIAUS SUTIKIMO DRAUDŽIAMA.

0	2025-05	DOKUMENTACIJA VISUOMENĖS INFORMAVIMUI IR STATYBOS LEIDIMUI		
LAIDA	IŠLEIDIMO DATA	LAIDOS STATUSAS. KEITIMO PRIEŽASTIS (JEI TAIKOMA)		
KVAL. PATV. DOK. NR.	PROJEKTUOTOJAS	TECHNOLOGIJOS AUTORIUS	STATINIO PROJEKTO PAVADINIMAS	
			GAMYBOS, PRAMONĖS PASKIRTIES PASTATO (PRAMONĖS IR SANDĖLIAVIMO), GAMYBOS, PRAMONĖS PASKIRTIES PASTATO UNIK. NR. 4199-0017-1018 (PRAMONĖS IR SANDĖLIAVIMO), GELEŽINKELIŲ (SUSIEKIMO KOMUNIKACIJŲ STATINIŲ), GELEŽINKELIŲ UNIK. NR. 4400-0383-2384 IR UNIK. NR. 4400-3106-5717 (SUSIEKIMO KOMUNIKACIJŲ STATINIŲ) KIRTIMŲ G. 46, VILNIUJE STATYBOS IR REKONSTRAVIMO PROJEKTAS	
40561	PV	J. DANIEL	STATINIO NUMERIS IR PAVADINIMAS	
17489	PV PAD.	L. BALIUCKAS	06- GAISRINĖ SIURBLINĖ	
A1331	PDV	G. KUČIKIENĖ	DOKUMENTO PAVADINIMAS	LAIDA
	ARCHIT.	D. PAUŽA	1 AUKŠTO PLANAS M1:150	0
	ARCHIT.	A. LAUŽINSKAITĖ	DOKUMENTO ŽYMUO	LAPAS LAPŲ
It	STATYTOJAS IR (ARBA) UŽSAKOVAS	AB „LTG Cargo“ AB „LTG Infra“	22031S1LB-06-PP-SA_B-1001	1 1

SUTARTINIAI ŽYMĖJIMAI





ŽYM.	PAVADINIMAS
	- STOGO HIDROIZOLIACINĖ PVC MEMBRANA
	- KAMPINĖ (PARAPETO) ĮLAJA SU SAVIREGULIUOJANČIU ŠILDYMO KABELIU
	- LIETVAMZDIS SU SAVIREGULIUOJANČIU ŠILDYMO KABELIU (JUNGIAMAS Į PAVIRŠINIŲ NUOTEKŲ TINKLĄ)
LS	- LANKSTYNIŲ ŽYMĖJIMAS
	- STOGO NUOLYDŽIO KRYPTIS

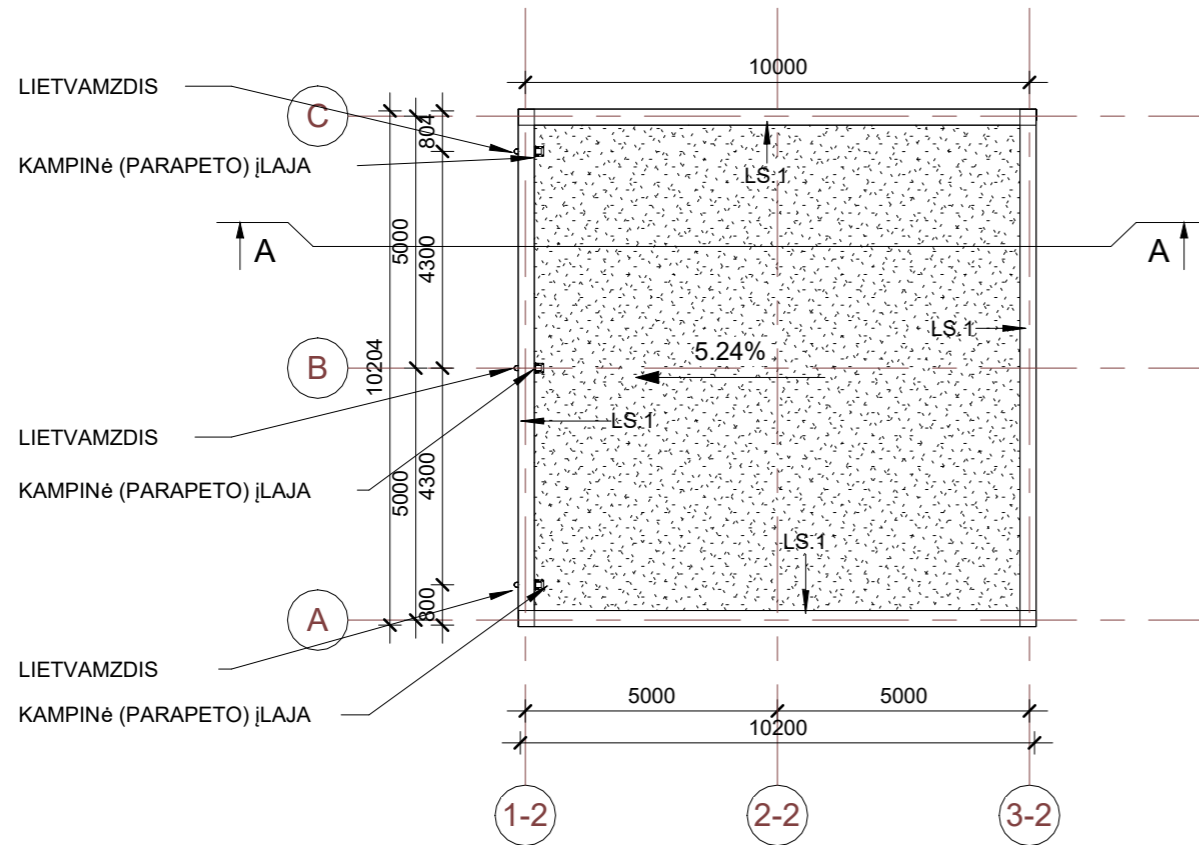

PASTABOS:


- MATMENIS BŪTINA TIKSLINTI VIETOJE.
- MATMENYS BRĖŽINYJE NURODYTI MILIMETRAIS, ALTITUDĖS - METRAIS.
- PIRMO AUKŠTO GRINDŲ DANGOS PAVIRŠIAUS ALTITUDĖ  $\pm 0.00 = 137.10$
- PARAPETO APSKARDINIMO NUOLYDIS -  $2,9^\circ$  STOGO PUSĖN.
- GAMINIAI UŽSAKOMI, KAI PATIKSLINTUS STATYBOS VIETOJE JŲ MATMENIS PATVIRTINA STATYTOJAS, GENRANGOVAS IR PROJEKTO AUTORIAI.
- STATYBOS METU IŠKILUS NEAIŠKUMAMS AR NESUTAPIMAMS TARP PROJEKTO DOKUMENTŲ, KREIPTIS Į PROJEKTO AUTORIUS.
- KEISTI BET KURIUOS PROJEKTO DUOMENIS AR SPRENDINIUS BE AUTORIAUS SUTIKIMO DRAUDŽIAMA.

0	2025-05	DOKUMENTACIJA VISUOMENĖS INFORMAVIMUI IR STATYBOS LEIDIMUI		
LAIDA	IŠLEIDIMO DATA	LAIDOS STATUSAS. KEITIMO PRIEŽASTIS (JEI TAIKOMA)		
KVAL. PATV. DOK. NR.	PROJEKTUOTOJAS		TECHNOLOGIJOS AUTORIUS	
	STATINIO PROJEKTO PAVADINIMAS GAMYBOS, PRAMONĖS PASKIRTIES PASTATO (PRAMONĖS IR SANDĖLIAVIMO), GAMYBOS, PRAMONĖS PASKIRTIES PASTATO UNIK. NR. 4199-0017-1018 (PRAMONĖS IR SANDĖLIAVIMO), GELEŽINKELIŲ (SUSIEKIMO KOMUNIKACIJŲ STATINIŲ), GELEŽINKELIŲ UNIK. NR. 4400-0383-2384 IR UNIK. NR. 4400-3106-5717 (SUSIEKIMO KOMUNIKACIJŲ STATINIŲ) KIRTIMŲ G. 46, VILNIUJE STATYBOS IR REKONSTRAVIMO PROJEKTAS			
	STATINIO NUMERIS IR PAVADINIMAS 06- GAISRINĖ SIURBLINĖ			
40561	PV	J. DANIEL		
17489	PV PAD.	L. BALIUCKAS		
A1331	PDV	G. KUČIKIENĖ		
	ARCHIT.	D. PAUŽA		
	ARCHIT.	A. LAUŽINSKAITĖ		
It	STATYTOJAS IR (ARBA) UŽSAKOVAS AB „LTG Cargo“ AB „LTG Infra“		DOKUMENTO ŽYMUO 22031S1LB-06-PP-SA_B-1002	
			LAPAS	LAPŲ
			1	1

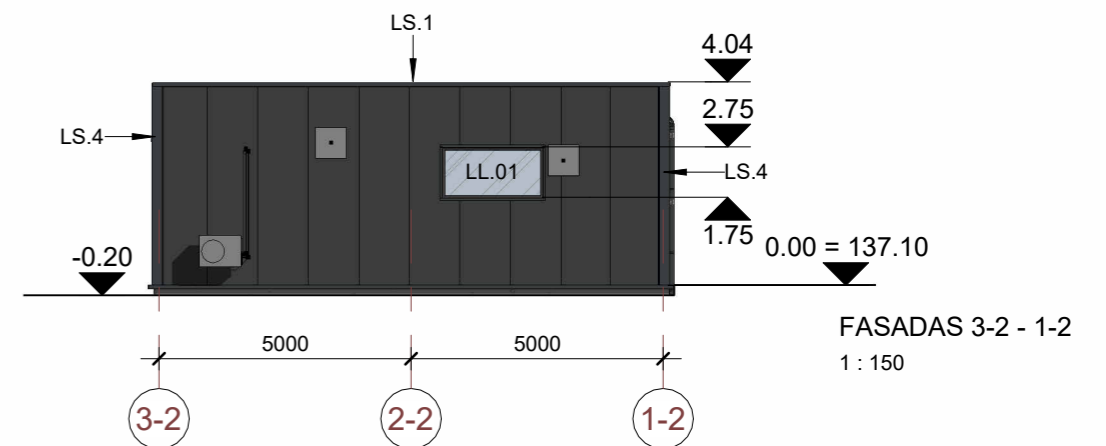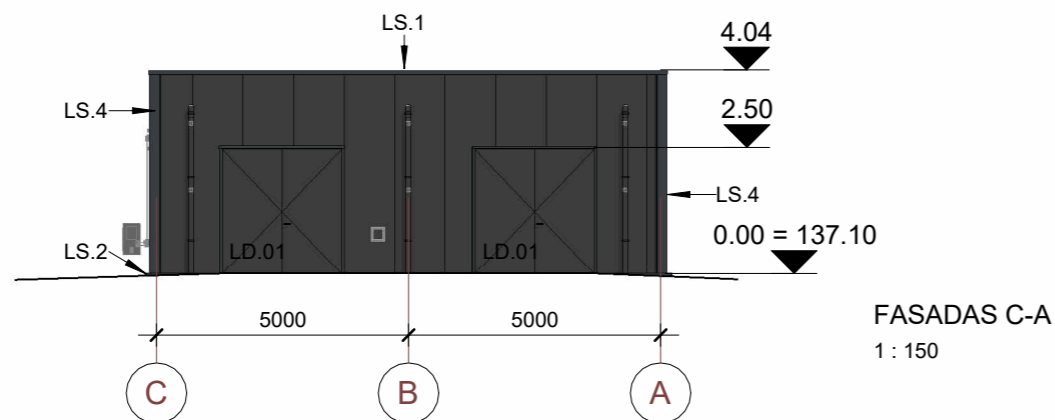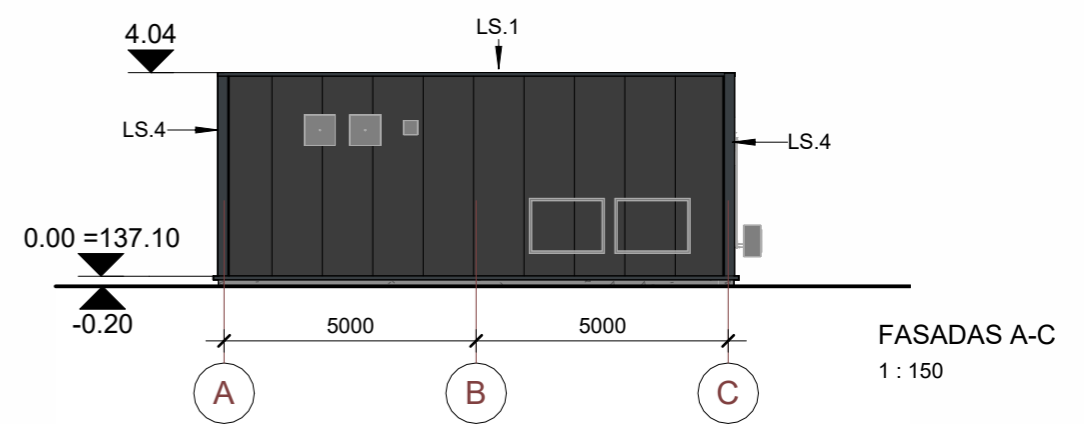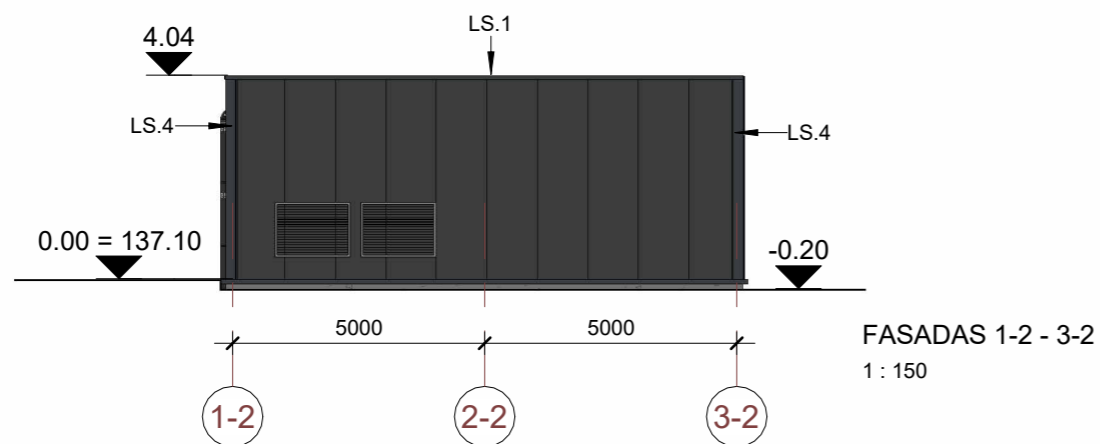

#### SUTARTINIAI ŽYMĖJIMAI

##### ŽYM. PAVADINIMAS

 - DAUGIASLUOKSNĖ PLOKŠTĖ, SPALVA TAMSAI PILKA



 - PVC LANGAS SU SKAIDRIU STIKLU


LD; LL; - DURŲ, LANGŲ ŽYMĖJIMAS. ŽR ŽINIARAŠČIUS



LS - LANKSTINIŲ ŽYMĖJIMAS


##### PASTABOS:

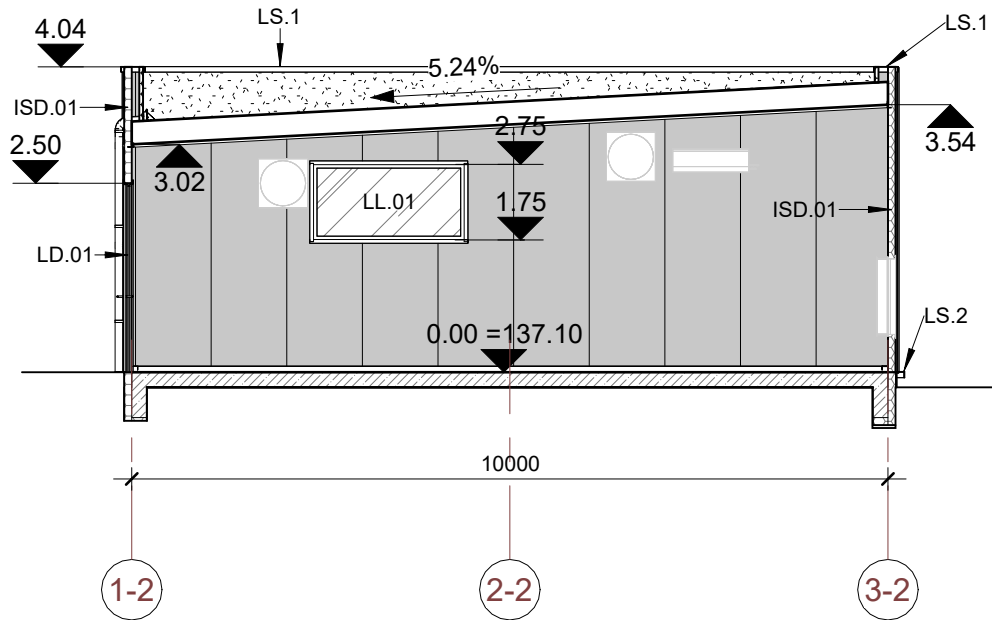

- MATMENIS BŪTINA TIKSLINTI VIETOJE.
- MATMENYS BRĖŽINYJE NURODYTI MILIMETRAIS, ALTITUDĖS - METRAIS.
- ALYVOS SANDĖLIO SIENOS DENGTO DAUGIASLUOKSNE PLOKŠTE, TAMSAI PILKA SPALVA. TIKSLINAMA TDP METU.
- GROTELĖS FASADUOSE TOS PAČIOS SPALVOS KAIP DAUGIASLUOKSNIŲ PLOKŠČIŲ.
- GAMINIAI UŽSAKOMI, KAI PATIKSLINTUS STATYBOS VIETOJE JŲ MATMENIS PATVIRTINA STATYTOJAS, GENRANGOVAS IR PROJEKTO AUTORIAI.
- STATYBOS METU IŠKILUS NEAIŠKUMAMS AR NESUTAPIMAMS TARP PROJEKTO DOKUMENTŲ, KREIPTIS Į PROJEKTO AUTORIUS.
- KEISTI BET KURIUOS PROJEKTO DUOMENIS AR SPRENDINIUS BE AUTORIAUS SUTIKIMO DRAUDŽIAMA.


0	2025-05	DOKUMENTACIJA VISUOMENĖS INFORMAVIMUI IR STATYBOS LEIDIMUI		
LAIDA	IŠLEIDIMO DATA	LAIDOS STATUSAS. KEITIMO PRIEŽASTIS (JEI TAIKOMA)		
KVAL. PATV. DOK. NR.	PROJEKTUOTOJAS		TECHNOLOGIJOS AUTORIUS	
				
	STATINIO PROJEKTO PAVADINIMAS GAMYBOS, PRAMONĖS PASKIRTIES PASTATO (PRAMONĖS IR SANDĖLIAVIMO), GAMYBOS, PRAMONĖS PASKIRTIES PASTATO UNIK. NR. 4199-0017-1018 (PRAMONĖS IR SANDĖLIAVIMO), GELEŽINKELIŲ (SUSIEKIMO KOMUNIKACIJŲ STATINIŲ), GELEŽINKELIŲ UNIK. NR. 4400-0383-2384 IR UNIK. NR. 4400-3106-5717 (SUSIEKIMO KOMUNIKACIJŲ STATINIŲ) KIRTIMŲ G. 46, VILNIUJE STATYBOS IR REKONSTRAVIMO PROJEKTAS			
	STATINIO NUMERIS IR PAVADINIMAS 06- GAISRINĖ SIURBLINĖ			
	DOKUMENTO PAVADINIMAS FASADAI M1:150			LAIDA 0
It	STATYTOJAS IR (ARBA) UŽSAKOVAS AB „LTG Cargo“ AB „LTG Infra“		DOKUMENTO ŽYMUO 22031S1LB-06-PP-SA_B-2001	
			LAPAS 1	LAPŲ 1

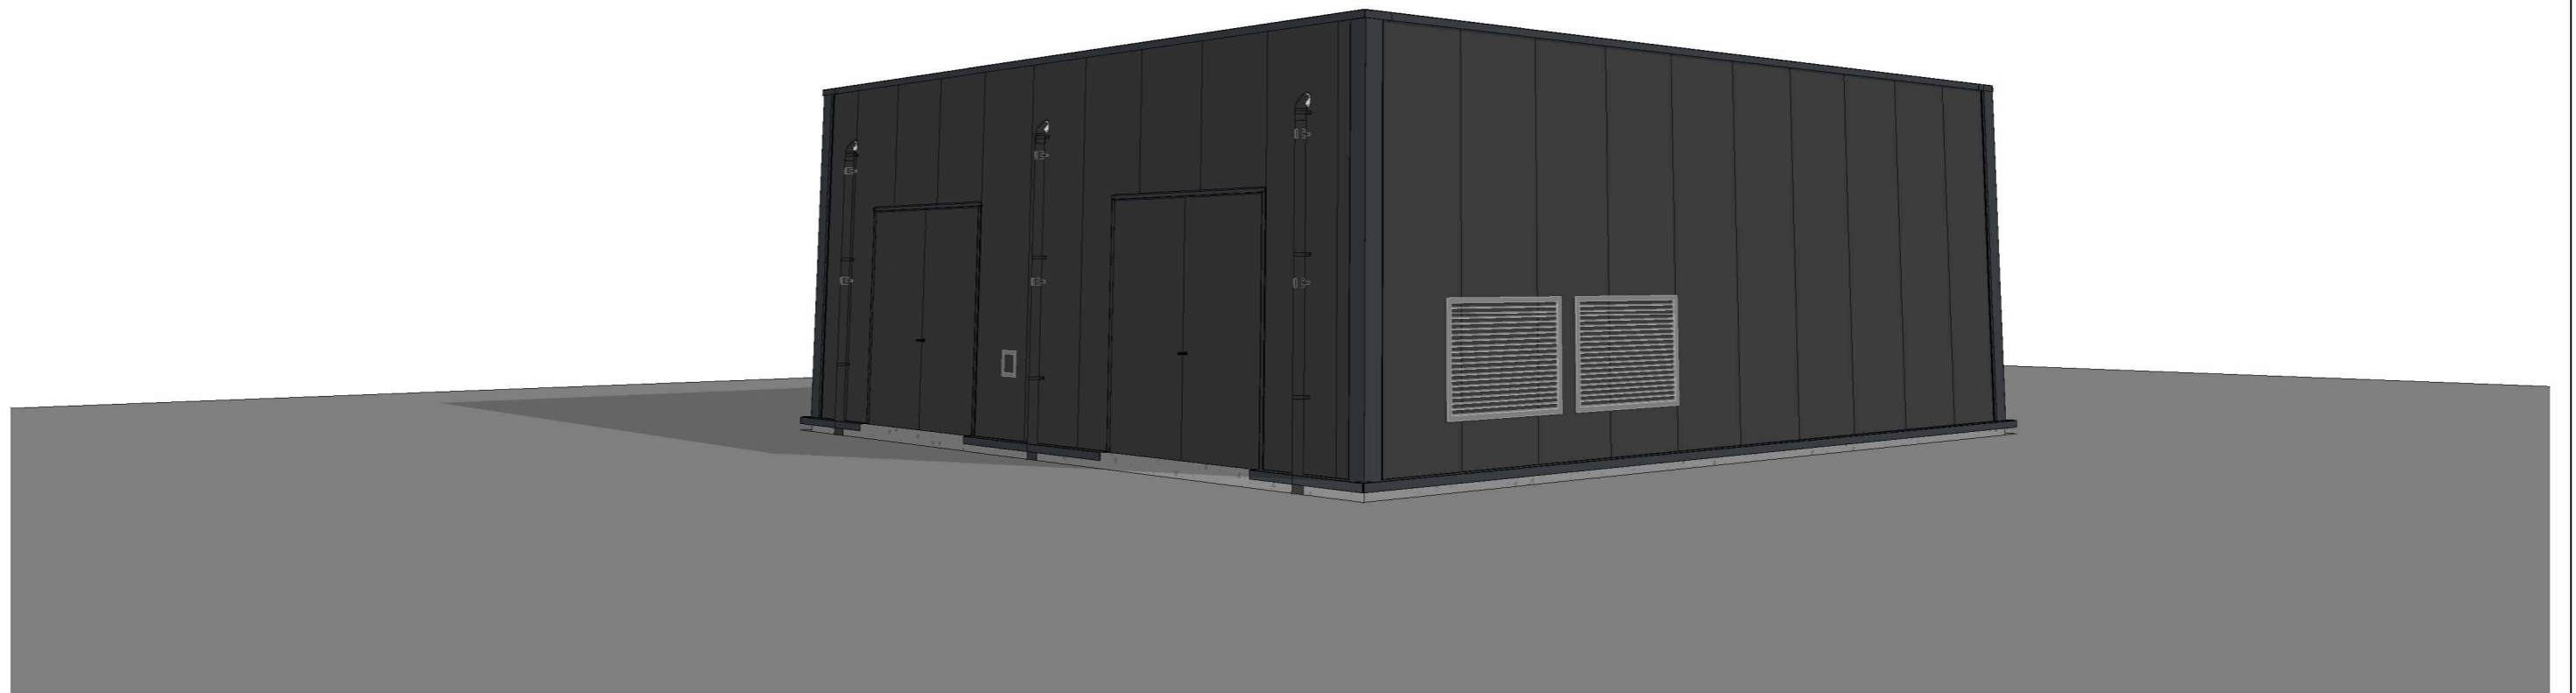

0	2025-05	DOKUMENTACIJA VISUOMENĖS INFORMAVIMUI IR STATYBOS LEIDIMUI			
LAIDA	IŠLEIDIMO DATA	LAIDOS STATUSAS. KEITIMO PRIEŽASTIS (JEI TAIKOMA)			
KVAL. PATV. DOK. NR.	PROJEKTUOTOJAS		TECHNOLOGIJOS AUTORIUS		
	 		STATINIO PROJEKTO PAVADINIMAS GAMYBOS, PRAMONĖS PASKIRTIES PASTATO (PRAMONĖS IR SANDĖLIAVIMO), GAMYBOS, PRAMONĖS PASKIRTIES PASTATO UNIK. NR. 4199-0017-1018 (PRAMONĖS IR SANDĖLIAVIMO), GELEŽINKELIŲ (SUSIEKIMO KOMUNIKACIJŲ STATINIŲ), GELEŽINKELIŲ UNIK. NR. 4400-0383-2384 IR UNIK. NR. 4400-3106-5717 (SUSIEKIMO KOMUNIKACIJŲ STATINIŲ) KIRTIMŲ G. 46, VILNIUJE STATYBOS IR REKONSTRAVIMO PROJEKTAS		
	40561		PV	J. DANIEL	STATINIO NUMERIS IR PAVADINIMAS  06- GAISRINĖ SIURBLINĖ
	17489		PV PAD.	L. BALIUCKAS	
	A1331		PDV	G. KUČIKIENĖ	
			ARCHIT.	D. PAUŽA	
		ARCHIT.	A. LAUŽINSKAITĖ		
It	STATYTOJAS IR (ARBA) UŽSAKOVAS		DOKUMENTO ŽYMUO		
	AB „LTG Cargo“ AB „LTG Infra“		22031S1LB-06-PP-SA_B-3001		
			LAPAS	LAPŲ	
			1	1	
			DOKUMENTO PAVADINIMAS		
			PJŪVIS A-A M 1 : 100		
			LAIDA		
			0		




0	2025-05	DOKUMENTACIJA VISUOMENĖS INFORMAVIMUI IR STATYBOS LEIDIMUI		
LAIDA	IŠLEIDIMO DATA	LAIDOS STATUSAS. KEITIMO PRIEŽASTIS (JEI TAIKOMA)		
KVAL. PATV. DOK. NR.	PROJEKTUOTOJAS		TECHNOLOGIJOS AUTORIUS	
				
	STATINIO PROJEKTO PAVADINIMAS GAMYBOS, PRAMONĖS PASKIRTIES PASTATO (PRAMONĖS IR SANDĖLIAVIMO), GAMYBOS, PRAMONĖS PASKIRTIES PASTATO UNIK. NR. 4199-0017-1018 (PRAMONĖS IR SANDĖLIAVIMO), GELEŽINKELIŲ (SUSIEKIMO KOMUNIKACIJŲ STATINIŲ), GELEŽINKELIŲ UNIK. NR. 4400-0383-2384 IR UNIK. NR. 4400-3106-5717 (SUSIEKIMO KOMUNIKACIJŲ STATINIŲ) KIRTIMŲ G. 46, VILNIUJE STATYBOS IR REKONSTRAVIMO PROJEKTAS			
	STATINIO NUMERIS IR PAVADINIMAS			
	06- GAISRINĖ SIURBLINĖ			
40561	PV	J. DANIEL		
17489	PV PAD.	L. BALIUCKAS		
A1331	PDV	G. KUČIKIENĖ		
	ARCHIT.	D. PAUŽA		
	ARCHIT.	A. LAUŽINSKAITĖ		
It	STATYTOJAS IR (ARBA) UŽSAKOVAS		DOKUMENTO ŽYMUO	
	AB „LTG Cargo“ AB „LTG Infra“		22031S1LB-06-PP-SA_B-6001	
			LAPAS	LAPŲ
			1	1
			DOKUMENTO PAVADINIMAS	
			3D PROJEKCIJA	
			LAIDA	
			0	

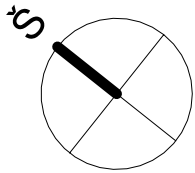

## 1 AUKŠTO EKSPLIKACIJA

NR.	PAVADINIMAS	PLOTAS, m <sup>2</sup>	TEMPERATŪRA, °C	DARBO VIETŲ SKAIČIUS, vnt.
101	Darbo kambarys	10 m <sup>2</sup>		
102	San. mazgas	3 m <sup>2</sup>		
		13 m <sup>2</sup>		

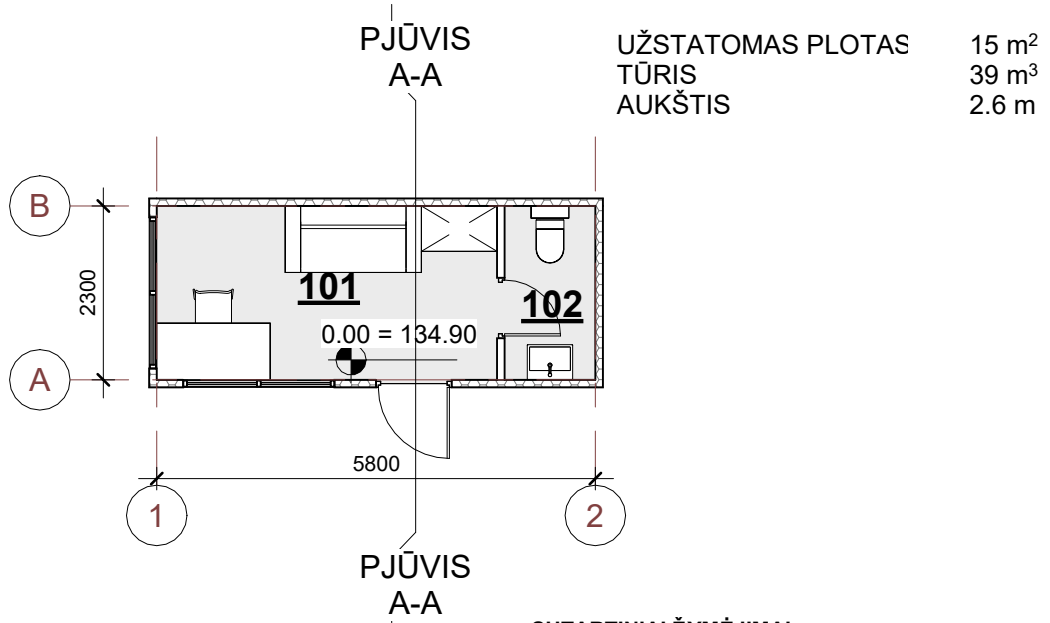



### SUTARTINIAI ŽYMĖJIMAI

ŽYM.	PAVADINIMAS
	- DAUGIASLUOKSNĖ PLOKŠTĖ, 100 mm
	- ALTITUDĖ
	- LIETVAMZDIS

### PASTABOS:

1. MATMENIS BŪTINA TIKSLINTI VIETOJE.
2. MATMENYS BRĖŽINYJE NURODYTI MILIMETRAIS, ALTITUDĖS - METRAIS.
3. PIRMO AUKŠTO GRINDŲ DANGOS PAVIRŠIAUS ALTITUDĖ ±0.00=134.90
4. KEISTI BET KURIUOS PROJEKTO DUOMENIS AR SPRENDINIUS BE AUTORIAUS SUTIKIMO DRAUDŽIAMA.
5. UŽSAKANT GAMINIUS JŲ MATMENYS TURI BŪTI TIKSLINAMI VIETOJE BEI SUDERINAMI SU STATYTOJU, GENRANGŲVU IR PROJEKTO AUTORIAIS.
6. STATYBOS METU IŠKILUS NEAIŠKUMAMS AR NESUTAPIMAMS TARP PROJEKTO DOKUMENTŲ, KREIPTIS Į PROJEKTO AUTORIUS.


0	2025-05	DOKUMENTACIJA VISUOMENĖS INFORMAVIMUI IR STATYBOS LEIDIMUI		
LAIDA	IŠLEIDIMO DATA	LAIDOS STATUSAS. KEITIMO PRIEŽASTIS (JEI TAIKOMA)		
KVAL. PATV. DOK. NR.	PROJEKTUOTOJAS		TECHNOLOGIJOS AUTORIUS	
	STATINIO PROJEKTO PAVADINIMAS			
	GAMYBOS, PRAMONĖS PASKIRTIES PASTATO (PRAMONĖS IR SANDĖLIAVIMO), GAMYBOS, PRAMONĖS PASKIRTIES PASTATO UNIK. NR. 4199-0017-1018 (PRAMONĖS IR SANDĖLIAVIMO), GELEŽINKELIŲ (SUSIEKIMO KOMUNIKACIJŲ STATINIŲ), GELEŽINKELIŲ UNIK. NR. 4400-0383-2384 IR UNIK. NR. 4400-3106-5717 (SUSIEKIMO KOMUNIKACIJŲ STATINIŲ) KIRTIMŲ G. 46, VILNIUJE STATYBOS IR REKONSTRAVIMO PROJEKTAS			
	STATINIO NUMERIS IR PAVADINIMAS			
	13- APSAUGOS POSTAS			
40561	PV	J. DANIEL		
17489	PV PAD.	L. BALIUCKAS		
A1331	PDV	G. KUČIKIENĖ		
	ARCHIT.	D. PAUŽA		
	ARCHIT.	A. LAUŽINSKAITĖ		
It	STATYTOJAS IR (ARBA) UŽSAKOVAS		DOKUMENTO ŽYMUO	
	AB „LTG Cargo“ AB „LTG Infra“		22031S1LB-13-PP-B-1001	
			LAPAS	LAPŲ
			1	1

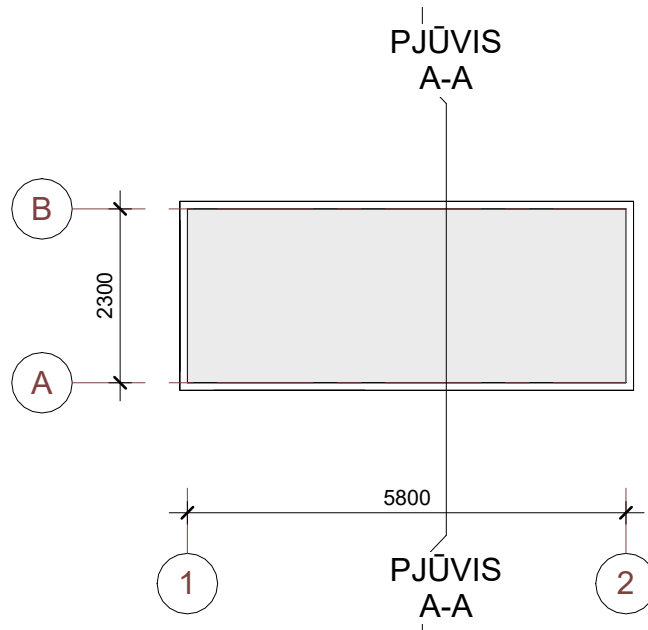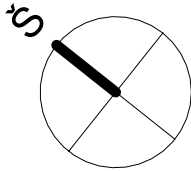


**PASTABOS:**

1. MATMENIS BŪTINA TIKSLINTI VIETOJE.
2. MATMENYS BRĖŽINYJE NURODYTI MILIMETRAIS, ALTITUDĖS - METRAIS.
3. PIRMO AUKŠTO GRINDŲ DANGOS PAVIRŠIAUS ALTITUDĖ  $\pm 0.00 = 134.90$
4. KEISTI BET KURIUOS PROJEKTO DUOMENIS AR SPRENDINIUS BE AUTORIAUS SUTIKIMO DRAUDŽIAMA.
5. UŽSAKANT GAMINIUS JŲ MATMENYS TURI BŪTI TIKSLINAMI VIETOJE BEI SUDERINAMI SU STATYTOJU, GENRANGOJU IR PROJEKTO AUTORIAIS.
6. STATYBOS METU IŠKILUS NEAIŠKUMAMS AR NESUTAPIMAMS TARP PROJEKTO DOKUMENTŲ, KREIPTIS Į PROJEKTO AUTORIUS.


0	2025-05	DOKUMENTACIJA VISUOMENĖS INFORMAVIMUI IR STATYBOS LEIDIMUI		
LAIDA	IŠLEIDIMO DATA	LAIDOS STATUSAS. KEITIMO PRIEŽASTIS (JEI TAIKOMA)		
KVAL. PATV. DOK. NR.	PROJEKTUOTOJAS		TECHNOLOGIJOS AUTORIUS	
	STATINIO PROJEKTO PAVADINIMAS GAMYBOS, PRAMONĖS PASKIRTIES PASTATO (PRAMONĖS IR SANDĖLIAVIMO), GAMYBOS, PRAMONĖS PASKIRTIES PASTATO UNIK. NR. 4199-0017-1018 (PRAMONĖS IR SANDĖLIAVIMO), GELEŽINKELIŲ (SUSIEKIMO KOMUNIKACIJŲ STATINIŲ), GELEŽINKELIŲ UNIK. NR. 4400-0383-2384 IR UNIK. NR. 4400-3106-5717 (SUSIEKIMO KOMUNIKACIJŲ STATINIŲ) KIRTIMŲ G. 46, VILNIUJE STATYBOS IR REKONSTRAVIMO PROJEKTAS			
	STATINIO NUMERIS IR PAVADINIMAS			
	13- APSAUGOS POSTAS			
40561	PV	J. DANIEL		
17489	PV PAD.	L. BALIUCKAS		
A1331	PDV	G. KUČIKIENĖ		
	ARCHIT.	D. PAUŽA		
	ARCHIT.	A. LAUŽINSKAITĖ		
	DOKUMENTO PAVADINIMAS		LAIDA	
	STOGO PLANAS M 1 : 100		0	
It	STATYTOJAS IR (ARBA) UŽSAKOVAS		DOKUMENTO ŽYMUO	
	AB „LTG Cargo“ AB „LTG Infra“		22031S1LB-13-PP-B-1002	
	LAPAS	LAPŲ		
	1	1		

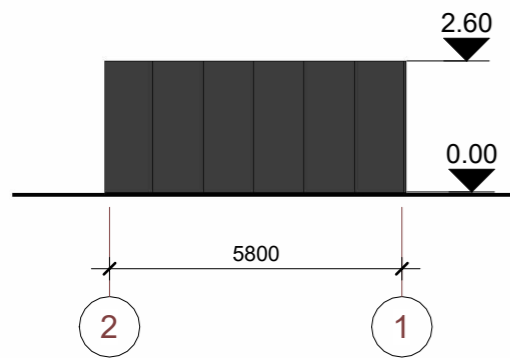


FASADAS 2-1-2  
1 : 150

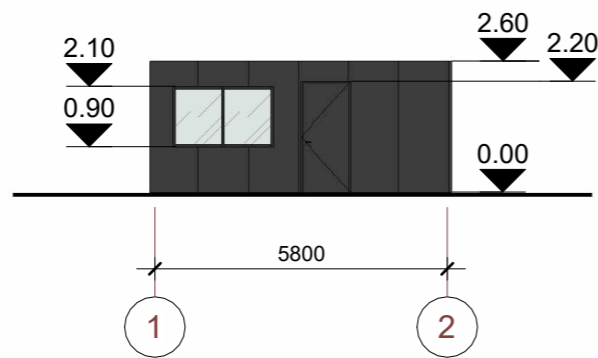


FASADAS 1-2  
1 : 150

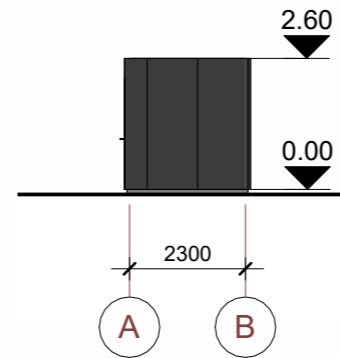

FASADAS A-B  
1 : 150

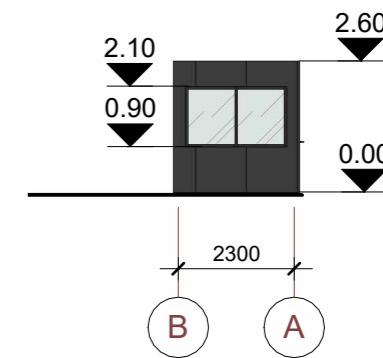

FASADAS B-A  
1 : 150

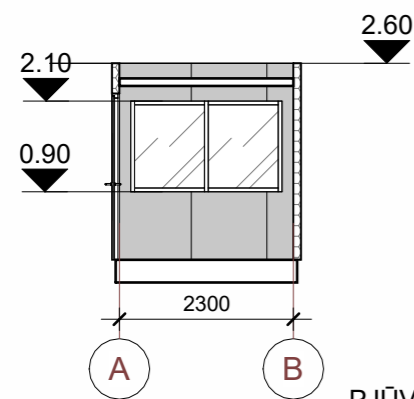

PJŪVIS A-A  
1 : 100

SUTARTINIAI ŽYMĖJIMAI


ŽYM. PAVADINIMAS

 - DAUGIASLUOKSNĖ PLOKŠTĖ, SPALVA TAMSIAI PILKA

PASTABOS:

- MATMENYS BŪTINA TIKSLINTI VIETOJE.
- MATMENYS BRĖŽINYJE NURODYTI MILIMETRAIS, ALTITUDĖS - METRAIS.
- ALYVOS SANDĖLIO SIENOS DENGTOŠ DAUGIASLUOKSNĖ PLOKŠTĖ, TAMSIAI PILKA SPALVA. TIKSLINAMA TDP METU.
- KEISTI BETKURIUOS PROJEKTO DUOMENIS AR SPRENDINIUS BE AUTORIAUS SUTIKIMO DRAUŽIAMA.
- UŽSAKANT GAMINIUS JŲ MATMENYS TURI BŪTI TIKSLINAMI VIETOJE BEI SUDERINAMI SU STATYTOJU, GENRANGOVU IR PROJEKTO AUTORIAIS.
- STATYBOS METU IŠKILUS NEAIŠKUMAMS AR NESUTAPIMAMS TARP PROJEKTO DOKUMENTŲ, KREIPTIS Į PROJEKTO AUTORIUS.

0	2025-05	DOKUMENTACIJA VISUOMENĖS INFORMAVIMUI IR STATYBOS LEIDIMUI		
LAIDA	IŠLEIDIMO DATA	LAIDOS STATUSAS. KEITIMO PRIEŽASTIS (JEI TAIKOMA)		
KVAL. PATV. DOK. NR.	PROJEKTUOTOJAS		TECHNOLOGIJOS AUTORIUS	STATINIO PROJEKTO PAVADINIMAS GAMYBOS, PRAMONĖS PASKIRTIES PASTATO (PRAMONĖS IR SANDĖLIAVIMO), GAMYBOS, PRAMONĖS PASKIRTIES PASTATO UNIK. NR. 4199-0017-1018 (PRAMONĖS IR SANDĖLIAVIMO), GELEŽINKELIŲ (SUSIEKIMO KOMUNIKACIJŲ STATINIŲ), GELEŽINKELIŲ UNIK. NR. 4400-0383-2384 IR UNIK. NR. 4400-3106-5717 (SUSIEKIMO KOMUNIKACIJŲ STATINIŲ) KIRTIMŲ G. 46, VILNIUJE STATYBOS IR REKONSTRAVIMO PROJEKTAS STATINIO NUMERIS IR PAVADINIMAS 13- APSAUGOS POSTAS
	40561	PV	J. DANIEL	
	17489	PV PAD.	L. BALIUČKAS	
	A1331	PDV	G. KUČIKIENĖ	
		ARCHIT.	D. PAUŽA	
	ARCHIT.	A. LAUŽINSKAITĖ		
It	STATYTOJAS IR (ARBA) UŽSAKOVAS AB „LTG Cargo“ AB „LTG Infra“		DOKUMENTO ŽYMUO 22031S1LB-13-PP-B-2001	LAPAS 1
			FASADAI IR PJŪVIS M1:150	LAPŲ 1

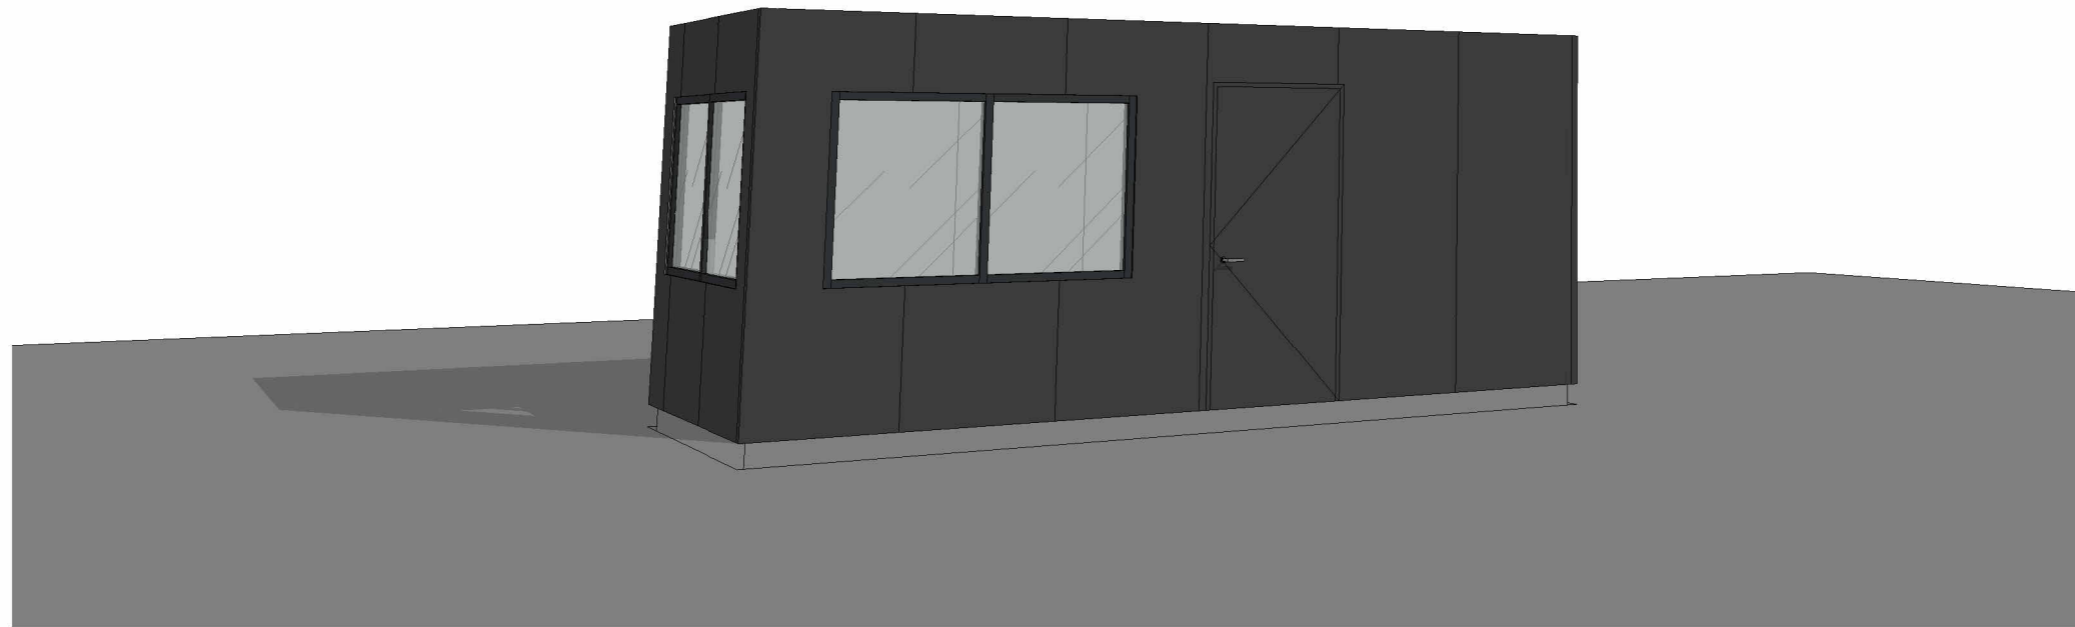

0	2025-05	DOKUMENTACIJA VISUOMENĖS INFORMAVIMUI IR STATYBOS LEIDIMUI			
LAIDA	IŠLEIDIMO DATA	LAIDOS STATUSAS. KEITIMO PRIEŽASTIS (JEI TAIKOMA)			
KVAL. PATV. DOK. NR.	PROJEKTUOTOJAS		TECHNOLOGIJOS AUTORIUS	STATINIO PROJEKTO PAVADINIMAS GAMYBOS, PRAMONĖS PASKIRTIES PASTATO (PRAMONĖS IR SANDĖLIAVIMO), GAMYBOS, PRAMONĖS PASKIRTIES PASTATO UNIK. NR. 4199-0017-1018 (PRAMONĖS IR SANDĖLIAVIMO), GELEŽINKELIŲ (SUSIEKIMO KOMUNIKACIJŲ STATINIŲ), GELEŽINKELIŲ UNIK. NR. 4400-0383-2384 IR UNIK. NR. 4400-3106-5717 (SUSIEKIMO KOMUNIKACIJŲ STATINIŲ) KIRTIMŲ G. 46, VILNIUJE STATYBOS IR REKONSTRAVIMO PROJEKTAS STATINIO NUMERIS IR PAVADINIMAS 13- APSAUGOS POSTAS	
	40561	PV	J. DANIEL		
	17489	PV PAD.	L. BALIUCKAS		
	A1331	PDV	G. KUČIKIENĖ		
		ARCHIT.	D. PAUŽA		
	ARCHIT.	A. LAUŽINSKAITĖ			
It	STATYTOJAS IR (ARBA) UŽSAKOVAS		AB „LTG Cargo“ AB „LTG Infra“	DOKUMENTO ŽYMUO 22031S1LB-13-PP-B-6001 LAPAS 1	LAIDA 0 LAPŲ 1