

# VILNIAUS MIESTO GATVIŲ, SKVERŲ, AIKŠČIŲ IR TILTŲ IŠDĖSTYMO PLANAS M 1:3 000

PAVADINIMŲ GATVĖMS, PASTATAMS, STATINIAMS IR KITIEMS OBJEKTAMS SUTEIKIMO, KEITIMO IR ĮTRAUKIMO Į APSKAITĄ TVARKOS APRAŠO 1 PRIEDAS

Vilniaus miesto savivaldybės tarybos  
2025 m. \_\_\_\_\_ d. sprendimo Nr. \_\_\_\_\_  
\_\_\_\_\_ priedas

Kartografinis pagrindas	KDB 500V
Gatvės taškų koordinacių nustatymo būdas	Grafinis


## GATVIŲ TAŠKŲ KOORDINACIŲ ŽINIARAŠTIS

### *Kretingos g. , taškų Nr. plane 1 - 20*

NR.PLANE	X	Y
1	6053828,58	578612,98
2	6053884,95	578625,04
3	6053900,51	578626,22
4	6053935,95	578627,45
5	6053943,3	578627,68
6	6053961,73	578628,25
7	6053966,94	578627,55
8	6054037,21	578611,62
9	6054040,07	578611,87
10	6054048,78	578613,58
11	6054113,95	578662,01
12	6054119,01	578665,07
13	6054158,38	578684,1
14	6054182,77	578702,58
15	6054207,61	578711,44
16	6054257,4	578729,18
17	6054361,12	578765,3
18	6054432,45	578787,73
19	6054474,37	578800,1
20	6054501,87	578807,06

### KEIČIAMI ADRESAI:

*Tauragės g. 41, 45, 45A, 45B, 45C, 45D, 45E, 45F, 45G, 47R, 47S, 47T, 47U, 47V, 55*

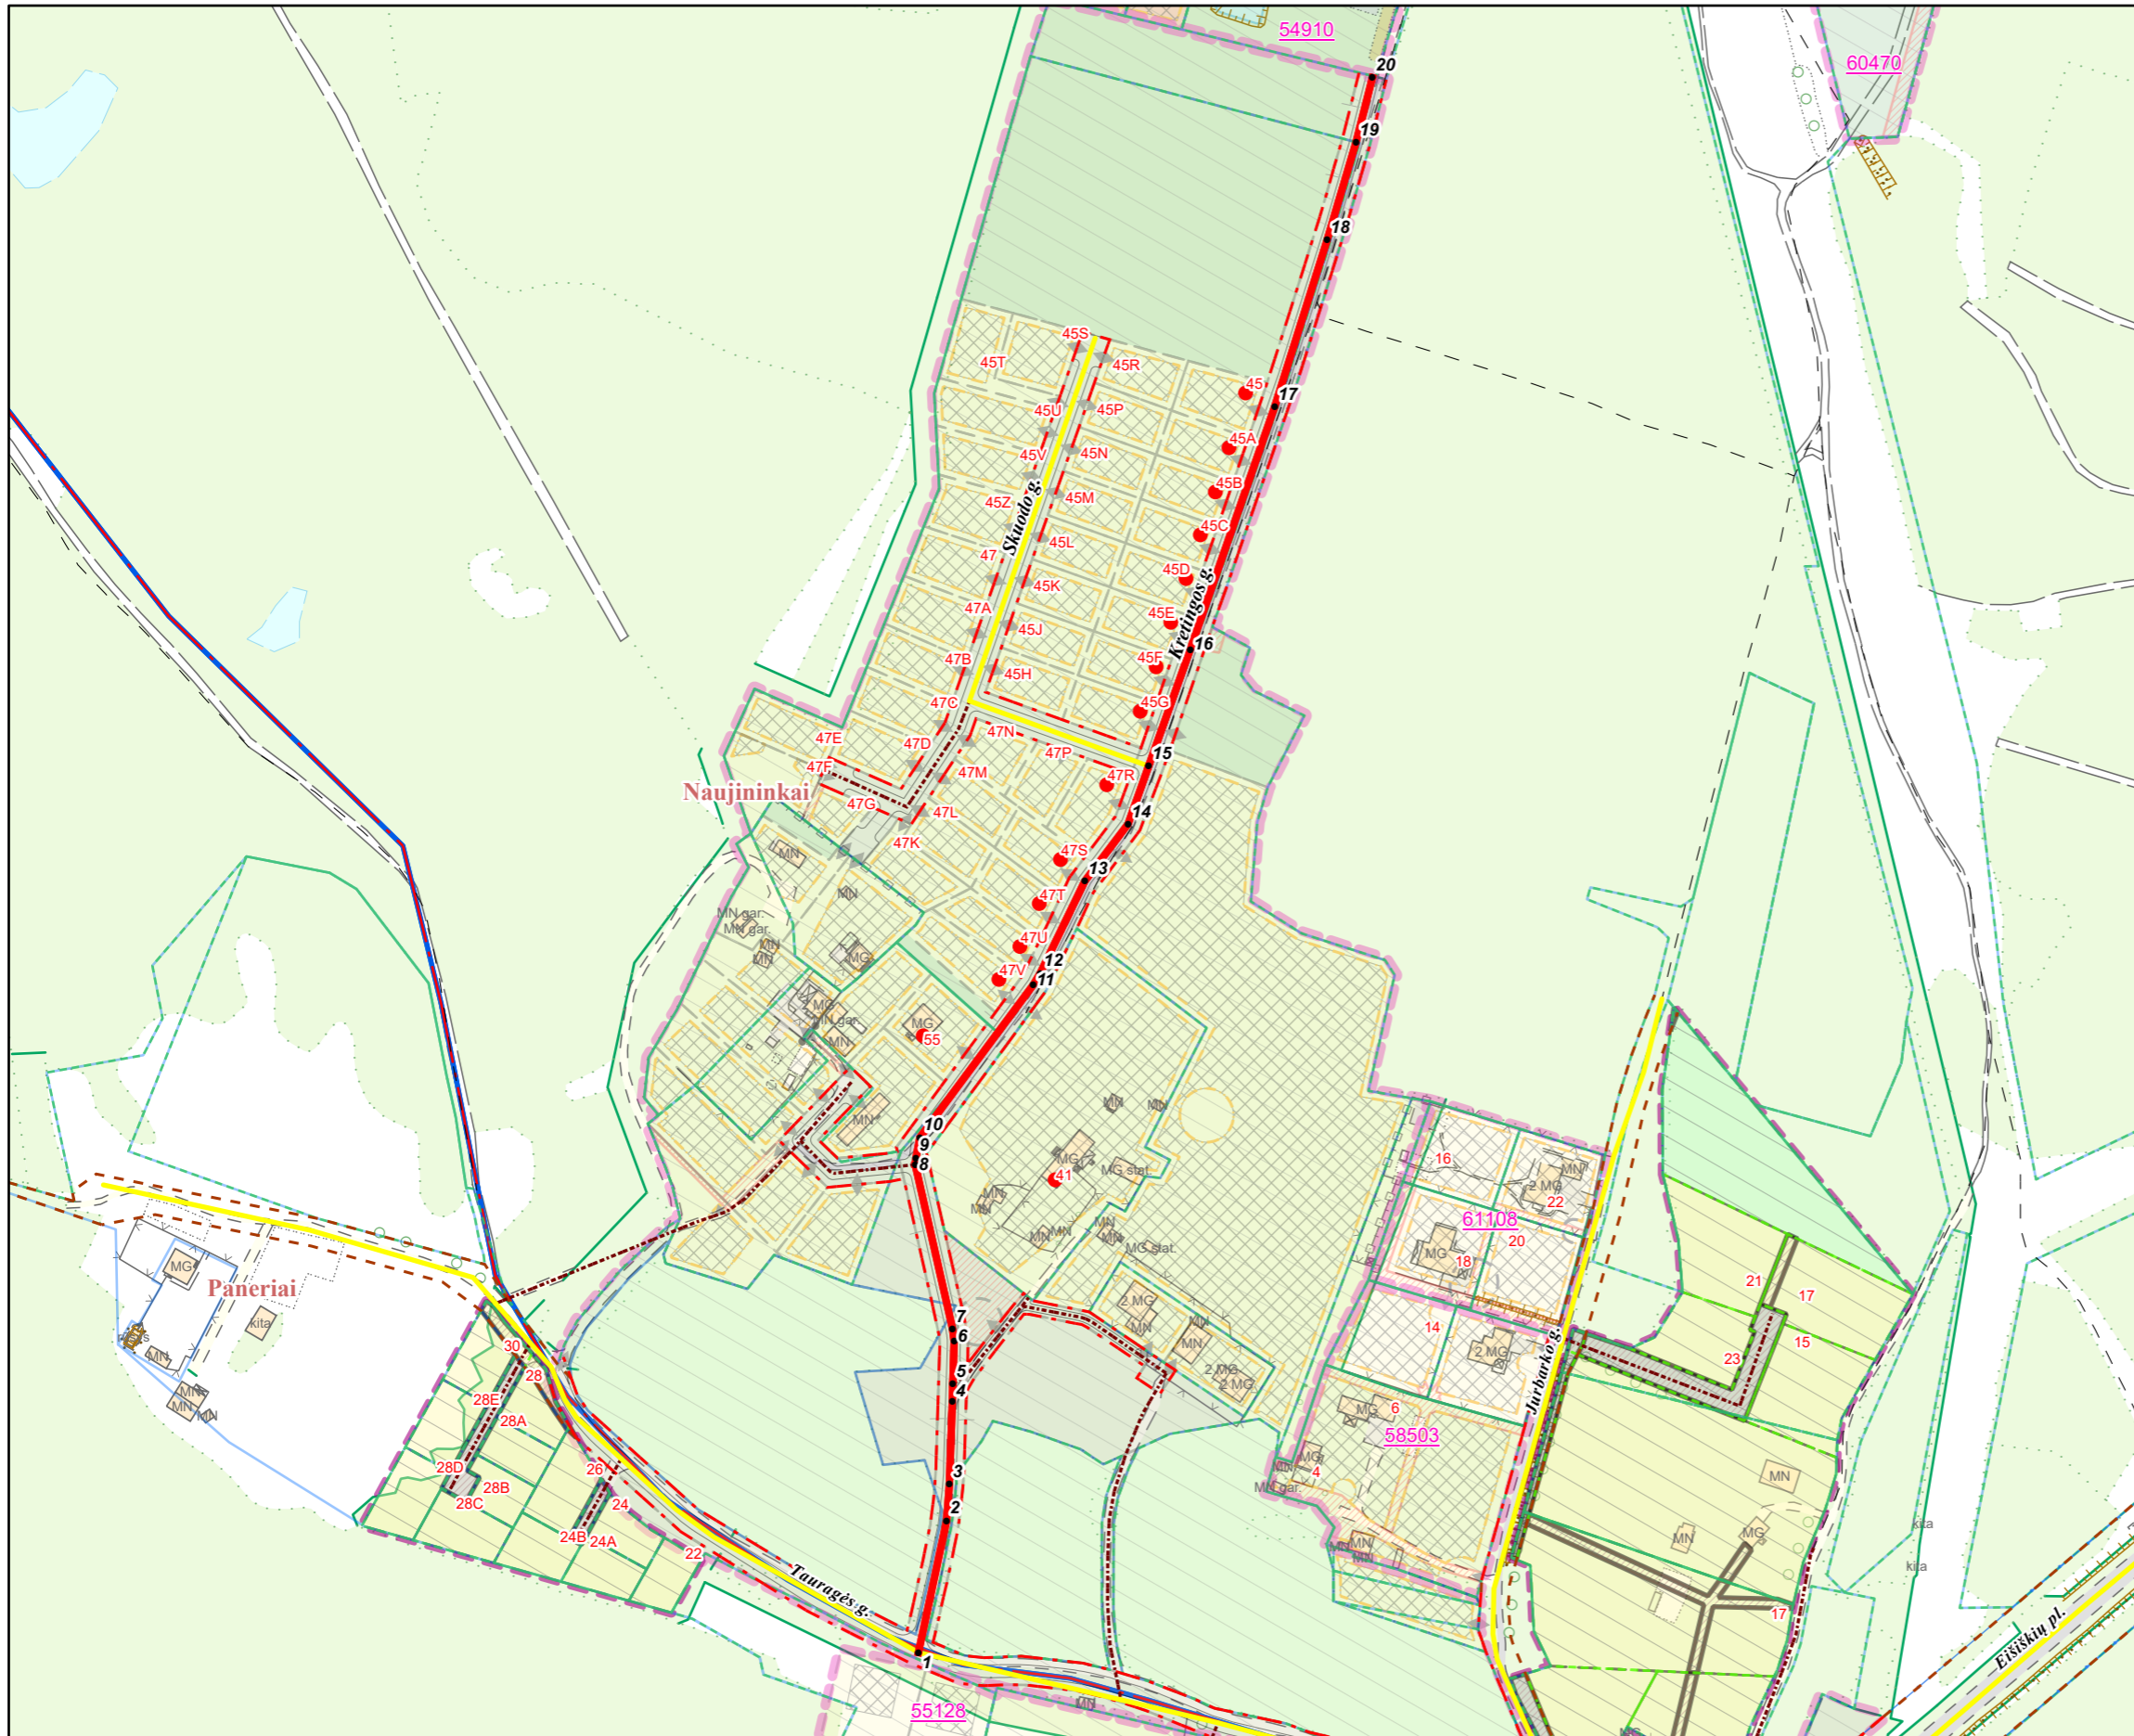

PATEIKIA:  
Vilniaus miesto savivaldybės administracijos  
Žemės administravimo ir GIS poskyrio vedėja