


VILNIAUS MIESTO SAVIVALDYBĖS VERKIŲ SENIŪNIJOS
Nalšios g.
ADRESŲ NUMERIŲ SUTEIKIMO/KEITIMO/NAIKINIMO PLANAS

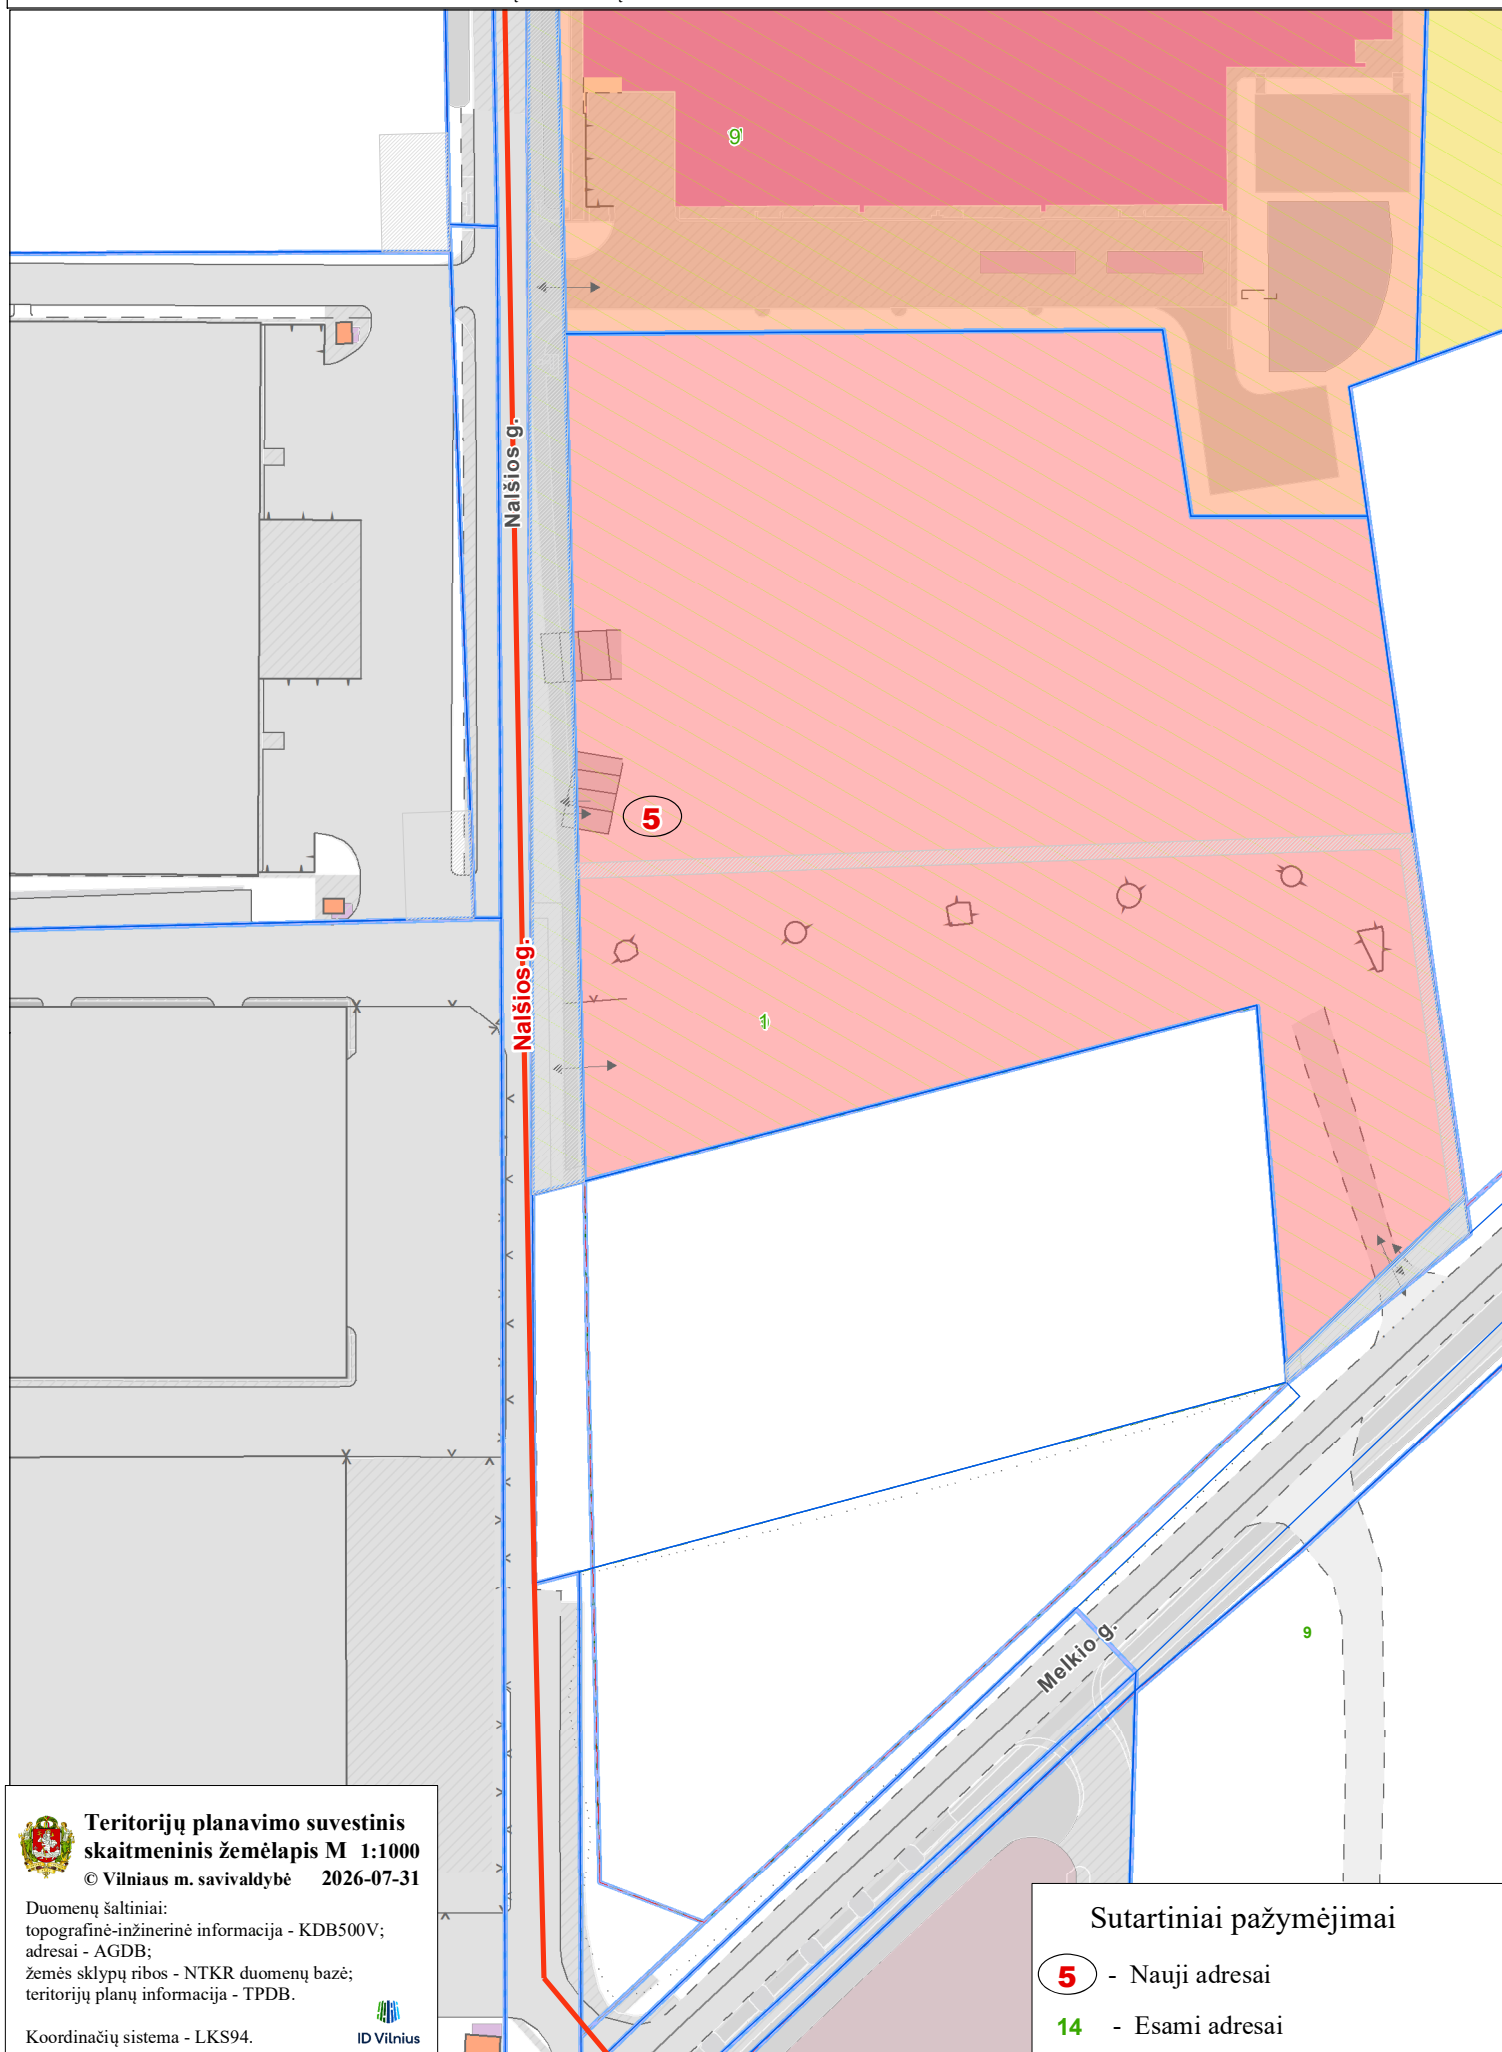

**Teritorijų planavimo suvestinis
skaitmeninis žemėlapis M 1:1000**

© Vilniaus m. savivaldybė 2026-07-31

Duomenų šaltiniai:
topografinė-inžinerinė informacija - KDB500V;
adresai - AGDB;
žemės sklypų ribos - NTKR duomenų bazė;
teritorijų planų informacija - TPDB.

Koordinacių sistema - LKS94.



Sutartiniai pažymėjimai

5 - Nauji adresai

14 - Esami adresai