

VILNIAUS MIESTO GATVIŲ, SKVERŲ, AIKŠČIŲ IR TILTŲ IŠDĖSTYMO PLANAS M 1:3 000

PAVADINIMŲ GATVĖMS, PASTATAMS, STATINIAMS IR KITIEMS OBJEKTAMS SUTEIKIMO, KEITIMO IR ĮTRAUKIMO Į APSKAITĄ TVARKOS APRAŠO 1 PRIEDAS


Vilniaus miesto savivaldybės tarybos
2025 m. _____ d. sprendimo Nr. _____
priedas

Kartografinis pagrindas	KDB 500V
Gatvės taškų koordinacių nustatymo būdas	Grafinis

GATVIŲ TAŠKŲ KOORDINACIŲ ŽINIARAŠTIS

Kazio Bradūno g. taškų Nr. plane 1 - 13

NR.PLANE	X	Y
1	6068441,51	579452,65
2	6068464,95	579441,33
3	6068484,79	579436,04
4	6068508,27	579434,06
5	6068528,78	579434,72
6	6068621,22	579459,57
7	6068704,72	579482,01
8	6068741,77	579485,98
9	6068768,03	579485,14
10	6068774,92	579484,8
11	6068780,27	579483,2
12	6068797,35	579474,23
13	6068830,21	579459,21

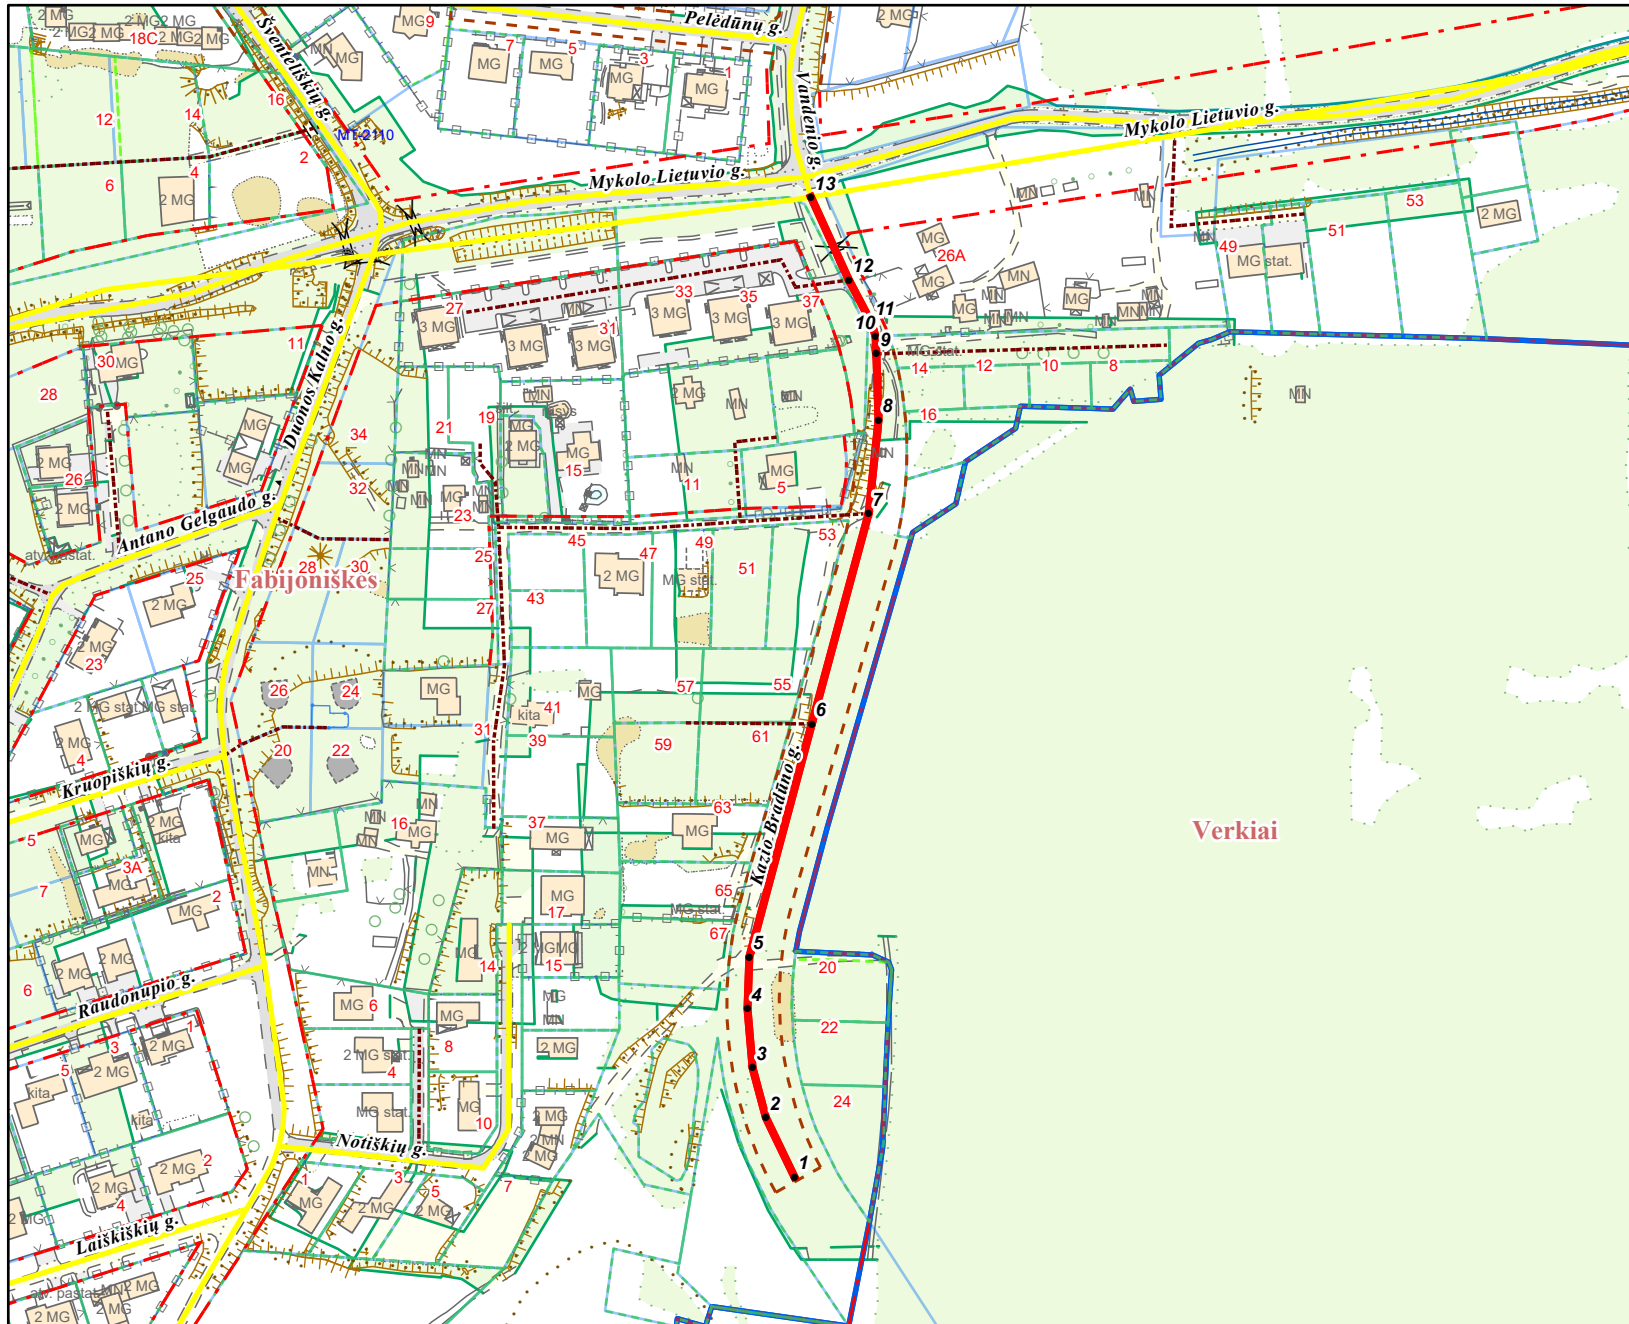

Verkiiai

PATEIKIA:
Vilniaus miesto savivaldybės administracijos
Žemės administravimo ir GIS poskyrio vedėja