


Sklypo (jo dalies) Nr.	Sklypo (jo dalies) ribų lūžio taško Nr.	Esamas/ planuojamas	Sklypo (jo dalies) plotas, m <sup>2</sup>	TERITORIJOS NAUDOJIMO REGLAMENTAS			PAPILDOMI REGLAMENTAI
				Teritorijos naudojimo tipas	Žemės naudojimo paskirtis	Žemės naudojimo būdai	Specialiosios žemės naudojimo sąlygos
1.	1-2-3-4-5-6-7-8-9-10-11-12-13-14-15-16-17-18-19-20-21-22-23-24-25-26-27-28	Planuojamas žemės sklypas, apjungiant esamus sklypus, Daugėlišio g. 24 (kadastro Nr. 0101/0032:172), Kintų g. 12 (kadastro Nr. 0101/0032:352), Kintų g. 12B (kadastro Nr. 0101/0032:351).	5456	-	Kita	Daugiabučių gyvenamųjų pastatų ir bendrabučių teritorijos (G2)	III sk. 1, 4, 10, 11 skirsniai V sk. 1 skirsnis

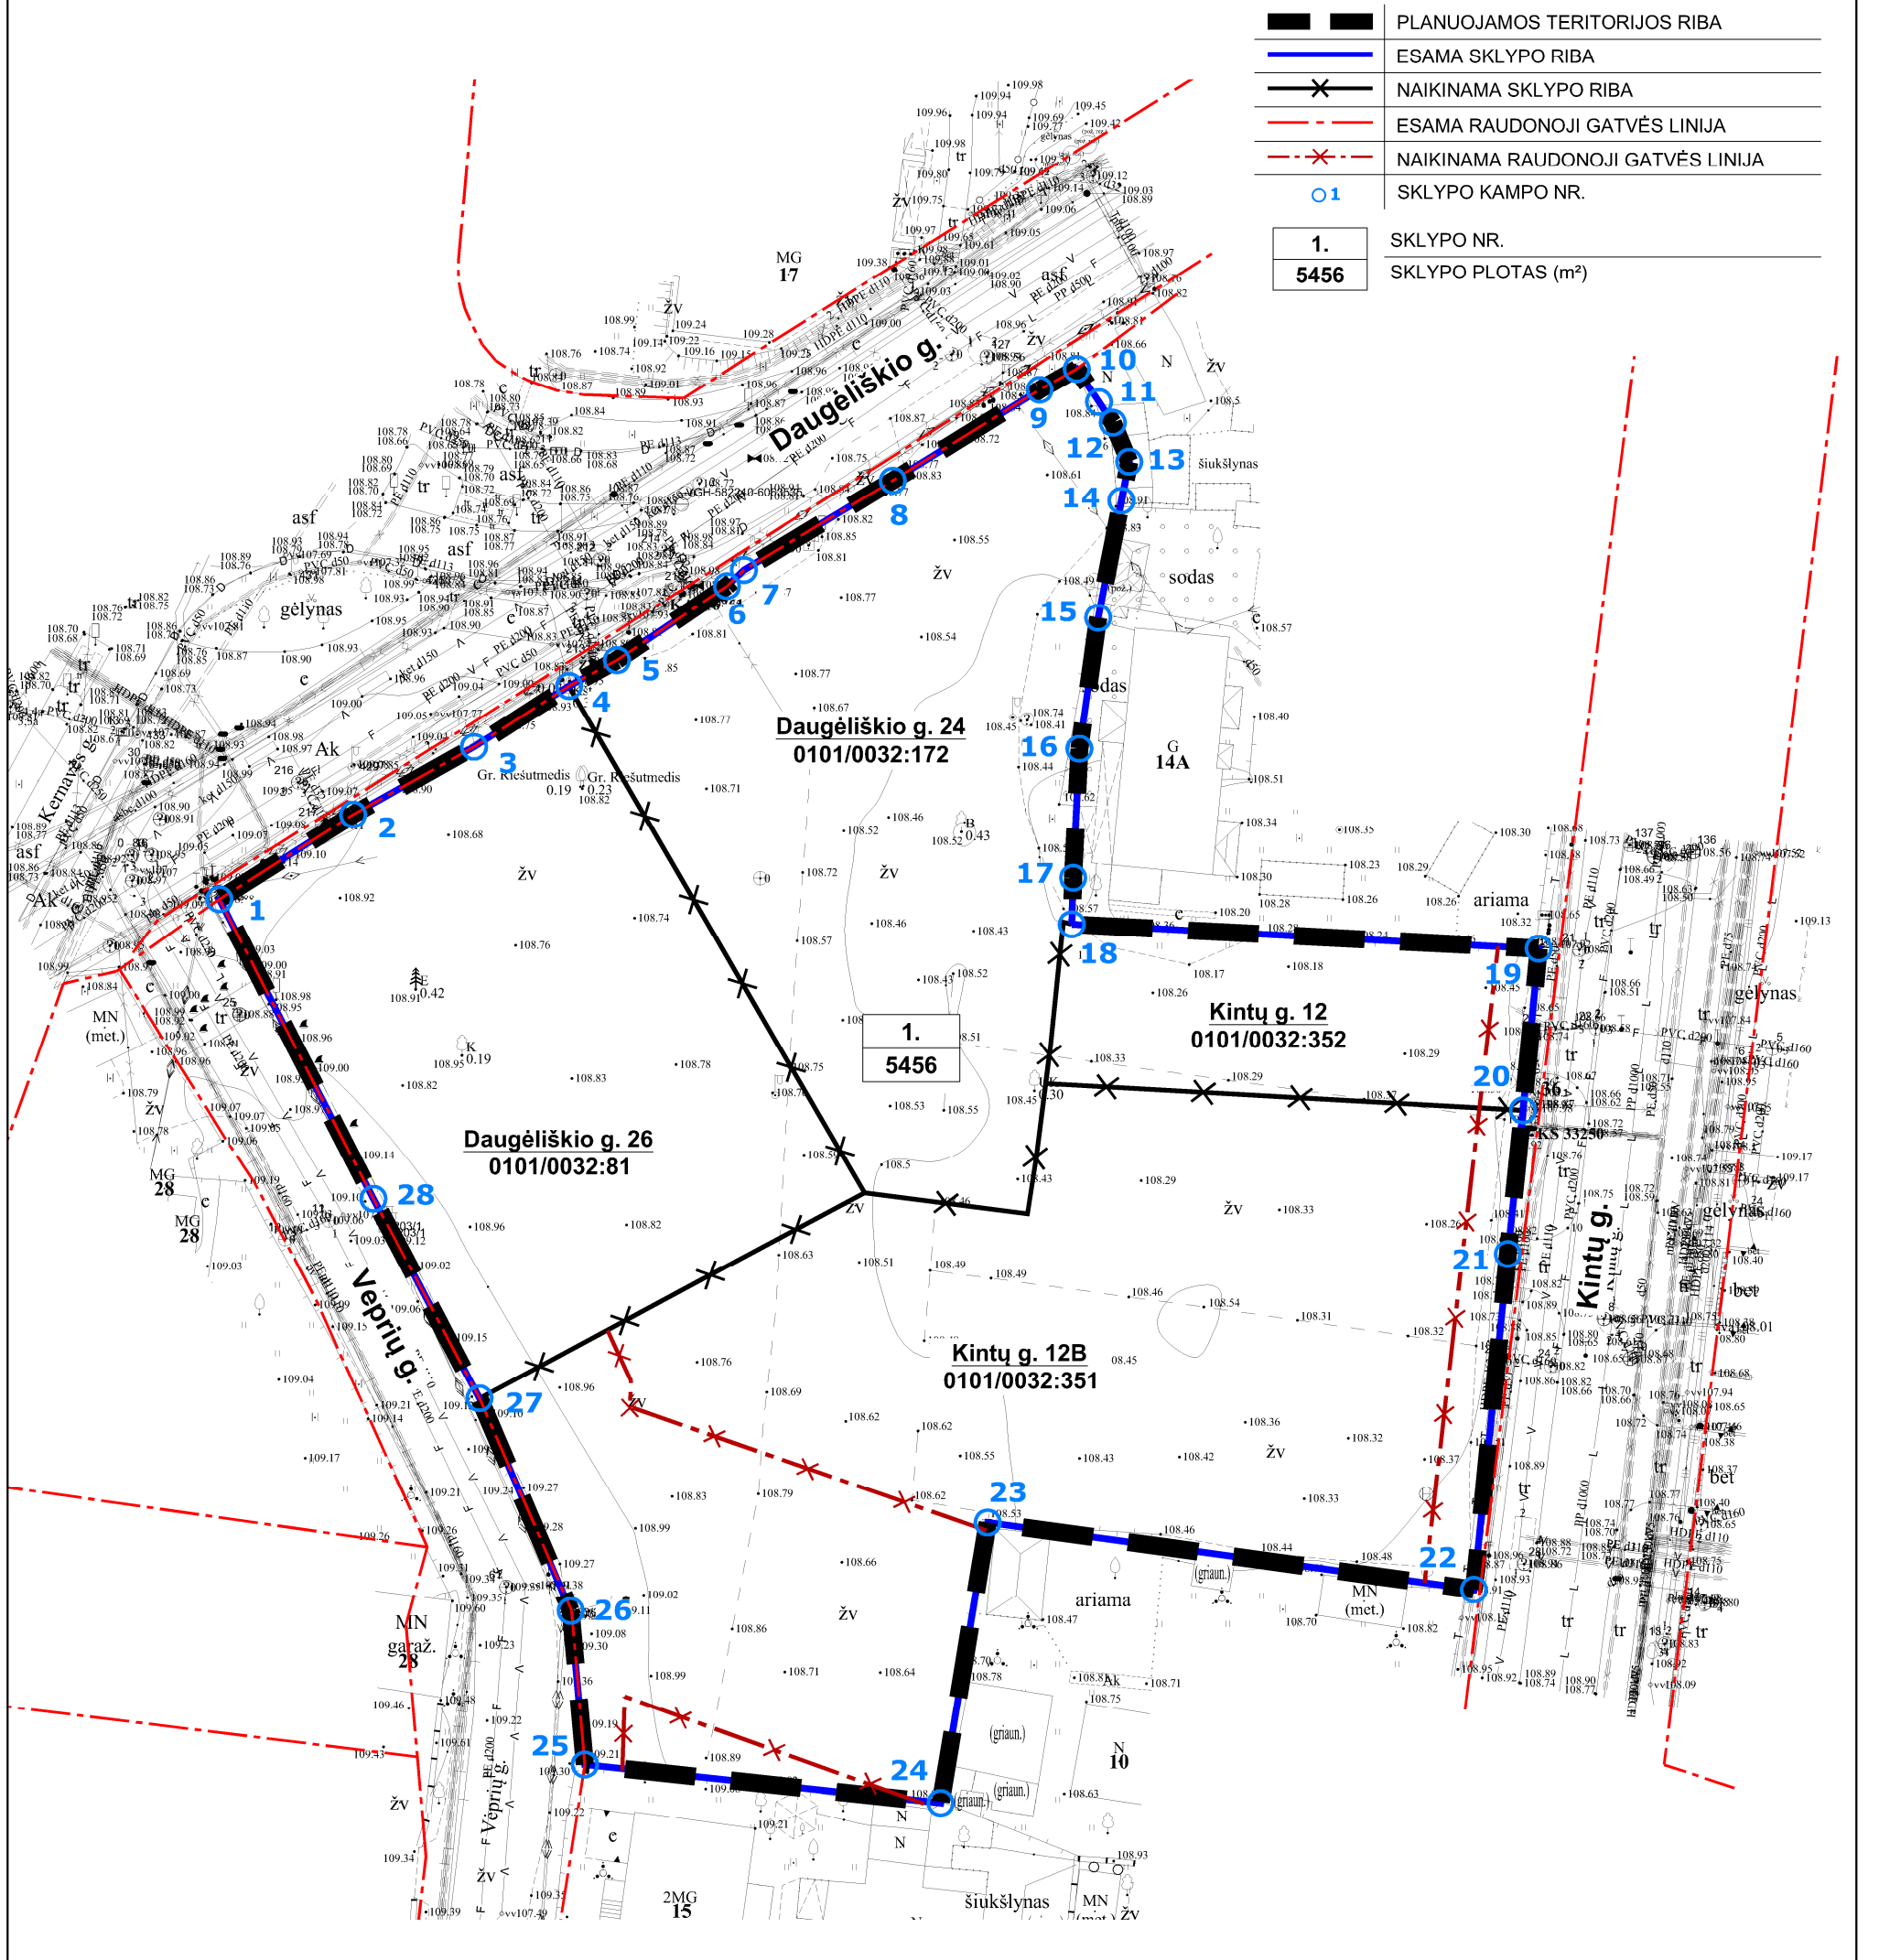

J. K. 125921419		UAB "SENOJO MIESTO ARCHITEKTAI"		SKLYPO ŠIRVINTŲ G. 12 NEDIDELIŲ VEIKLOS MASTŲ DETALIOJO PLANO SPRENDINIŲ KEITIMAS		
A1107 NKPA 0351	PV	D. SABALIAUSKIENĖ	2025-12	SKLYPŲ FORMAVIMO IR PERTVARKYMO PRINCIPŲ PLANAS M 1:500		LAIDA 0
A1904	PDV	V. MICIŪTĖ-BRUŽIENĖ	2025-12	K-VT-13-21-360		LAPAS LAPŲ
STADIJA	INICIATORIUS: UAB "MB PROJEKTAS"			SMA 21/ 10		1 1