


VILNIAUS MIESTO SAVIVALDYBĖS ŠNIPISKIŲ SENIŪNIJOS  
**Šilutės g. Nr. 1A, 1B**  
ADRESŲ NUMERIŲ SUTEIKIMO/KEITIMO/NAIKINIMO PLANAS

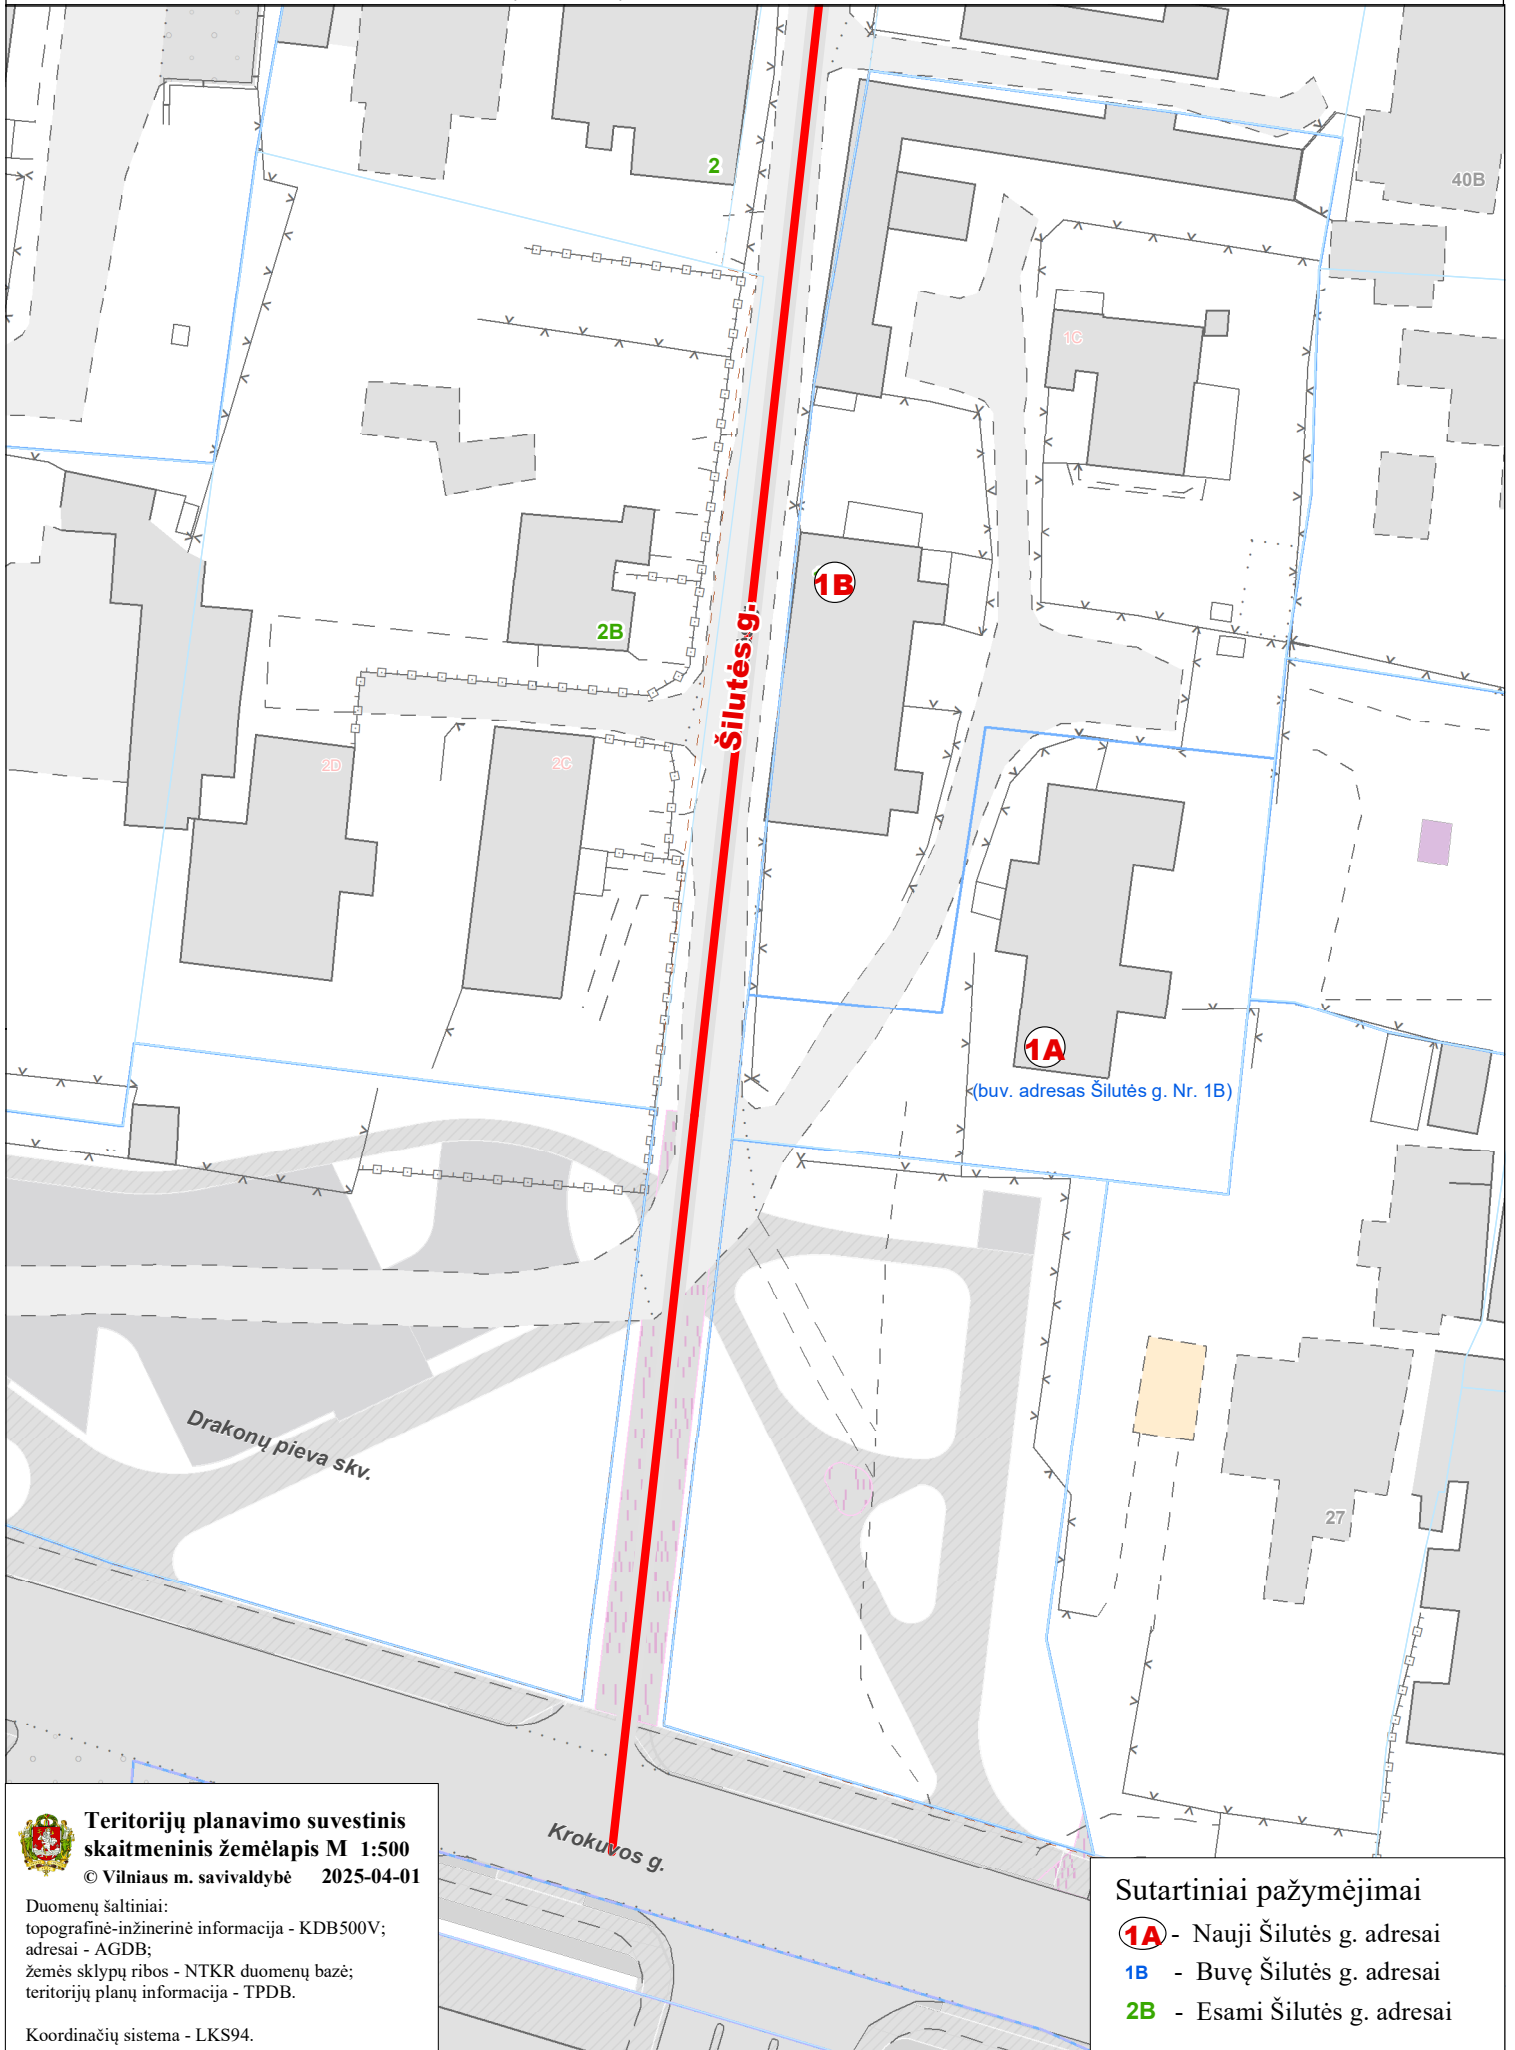

**Teritorijų planavimo suvestinis skaitmeninis žemėlapis M 1:500**

© Vilniaus m. savivaldybė 2025-04-01

Duomenų šaltiniai:  
topografinė-inžinerinė informacija - KDB500V;  
adresai - AGDB;  
žemės sklypų ribos - NTKR duomenų bazė;  
teritorijų planų informacija - TPDB.

Koordinacių sistema - LKS94.

**Sutartiniai pažymėjimai**

- 1A** - Nauji Šilutės g. adresai
- 1B** - Buvę Šilutės g. adresai
- 2B** - Esami Šilutės g. adresai