

VILNIAUS MIESTO GATVIŲ, SKVERŲ, AIKŠČIŲ IR TILTŲ IŠDĖSTYMO PLANAS M 1:3 000

PAVADINIMŲ GATVĖMS, PASTATAMS, STATINIAMS IR KITIEMS OBJEKTAMS SUTEIKIMO, KEITIMO IR ĮTRAUKIMO Į APSKAITĄ TVARKOS APRAŠO 1 PRIEDAS

Vilniaus miesto savivaldybės tarybos
2025 m. _____ d. sprendimo Nr. _____
_____ priedas


Kartografinis pagrindas	KDB 500V
Gatvės taškų koordinacių nustatymo būdas	Grafinis

GATVIŲ TAŠKŲ KOORDINACIŲ ŽINIARAŠTIS

Spyglių g. - taškų Nr. plane 1-54

NR.PLANE	X	Y
1	6059576,97	571837,02
2	6059596,3	571829,14
3	6059628,55	571821,32
4	6059644,06	571817,56
5	6059649,94	571813,89
6	6059653,99	571808,74
7	6059674,92	571756,37
8	6059744,79	571748,78
9	6059869,24	571742,18
10	6059886,21	571736,08
11	6059892,11	571735,53
12	6059907,8	571742,88
13	6059909,88	571746,06
14	6059912,63	571751,77
15	6059913,32	571757,66
16	6059909,01	571768,38
17	6059893,5	571791,78
18	6059880,11	571814,09
19	6059763,62	572035,99
20	6059746,51	572068,8
21	6059739,07	572084,22
22	6059727,85	572113,6
23	6059720,25	572136,16
24	6059719,3	572138,79
25	6059709,92	572153,1
26	6059708,14	572159,3
27	6059708,08	572165,36

NR.PLANE	X	Y
28	6059710,13	572173,5
29	6059714,68	572184,24
30	6059720,74	572198,55
31	6059734,46	572221,95
32	6059747,81	572240,82
33	6059761	572257,23
34	6059777,34	572273,35
35	6059782,93	572278,68
36	6059808,82	572303,38
37	6059829,87	572316,9
38	6059843,53	572323,91
39	6059860,98	572330,99
40	6059880,24	572334,61
41	6059893,9	572335,88
42	6059934,61	572331,76
43	6059945,35	572333,04
44	6059964,01	572337,39
45	6059975,57	572342,07
46	6059998,74	572354,63
47	6060037,69	572379,49
48	6060050,73	572385,76
49	6060067,91	572393,43
50	6060101,65	572416,59
51	6060106,25	572417,67
52	6060111,62	572416,9
53	6060162,83	572386,19
54	6060178,39	572376,85

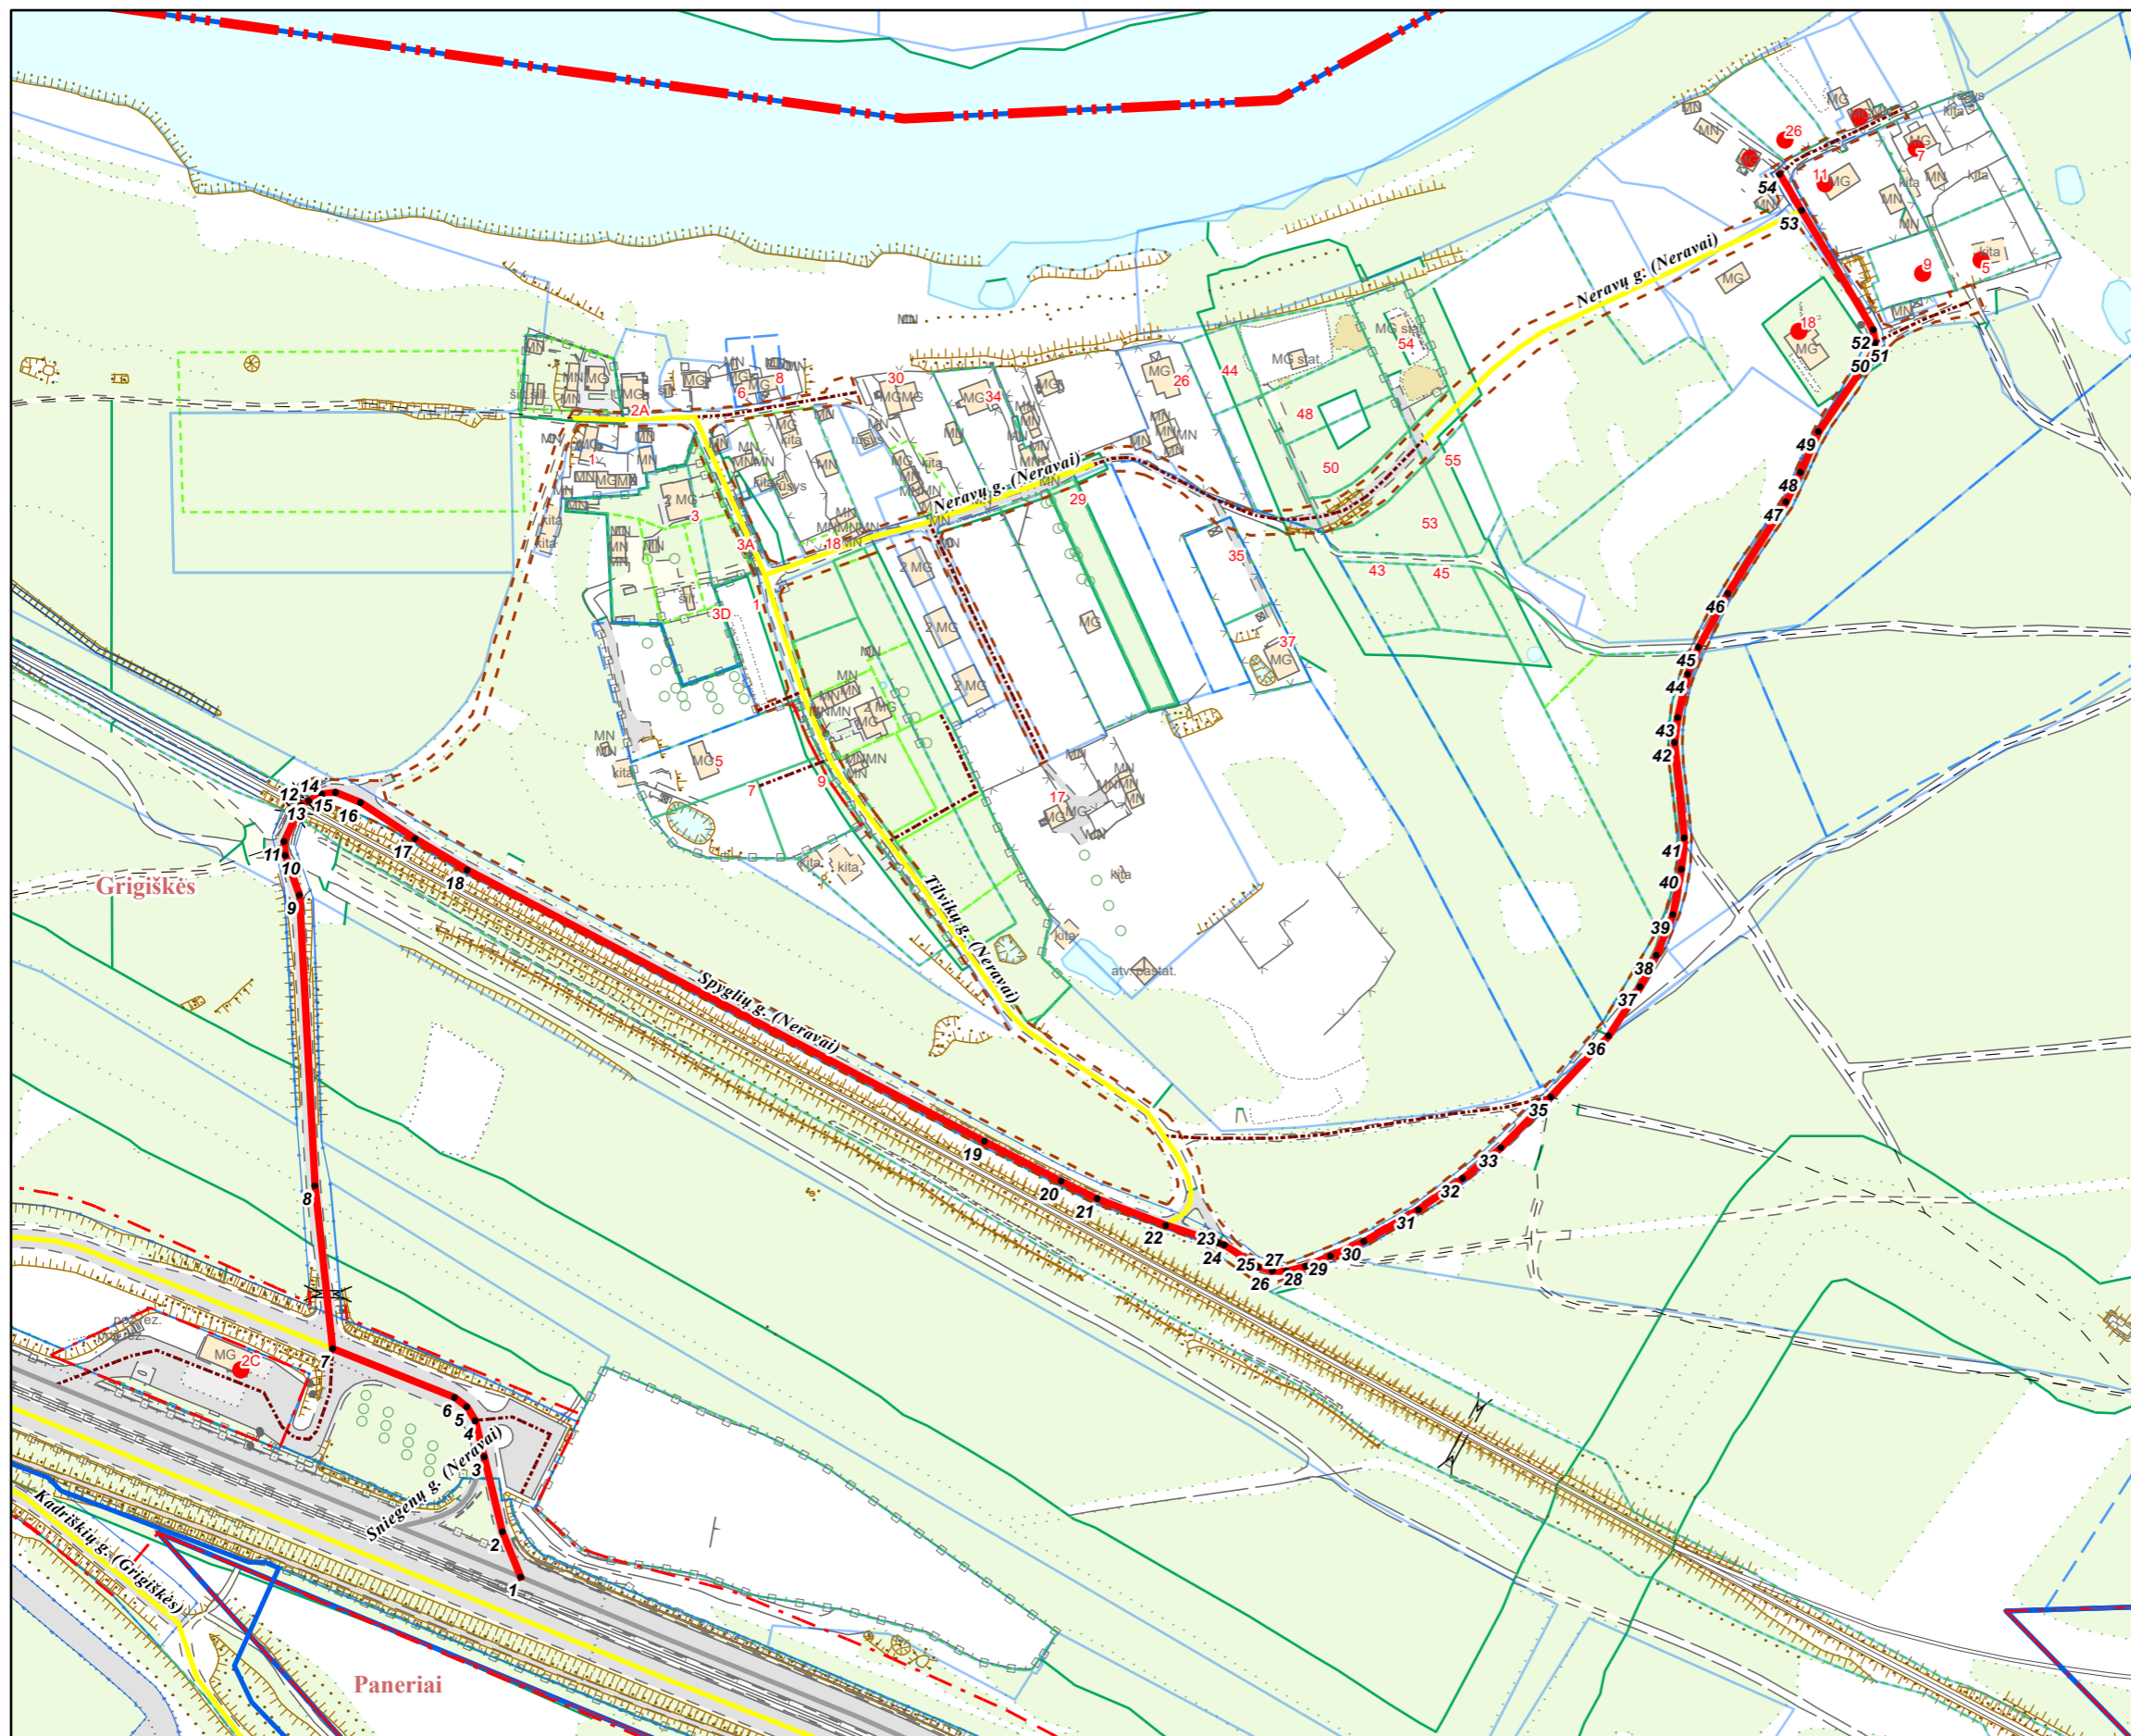

Grigiškių m. riba

KEIČIAMĖ ADRESAI:

Sniegenų g. 2C;
Spyglių g. 5 - 30

PATEIKIA:
Vilniaus miesto savivaldybės administracijos
Žemės administravimo ir GIS poskyrio vedėja