


# VILNIAUS MIESTO GATVIŲ, SKVERŲ, AIKŠČIŲ IR TILTŲ IŠDĖSTYMO PLANAS M 1:2 000

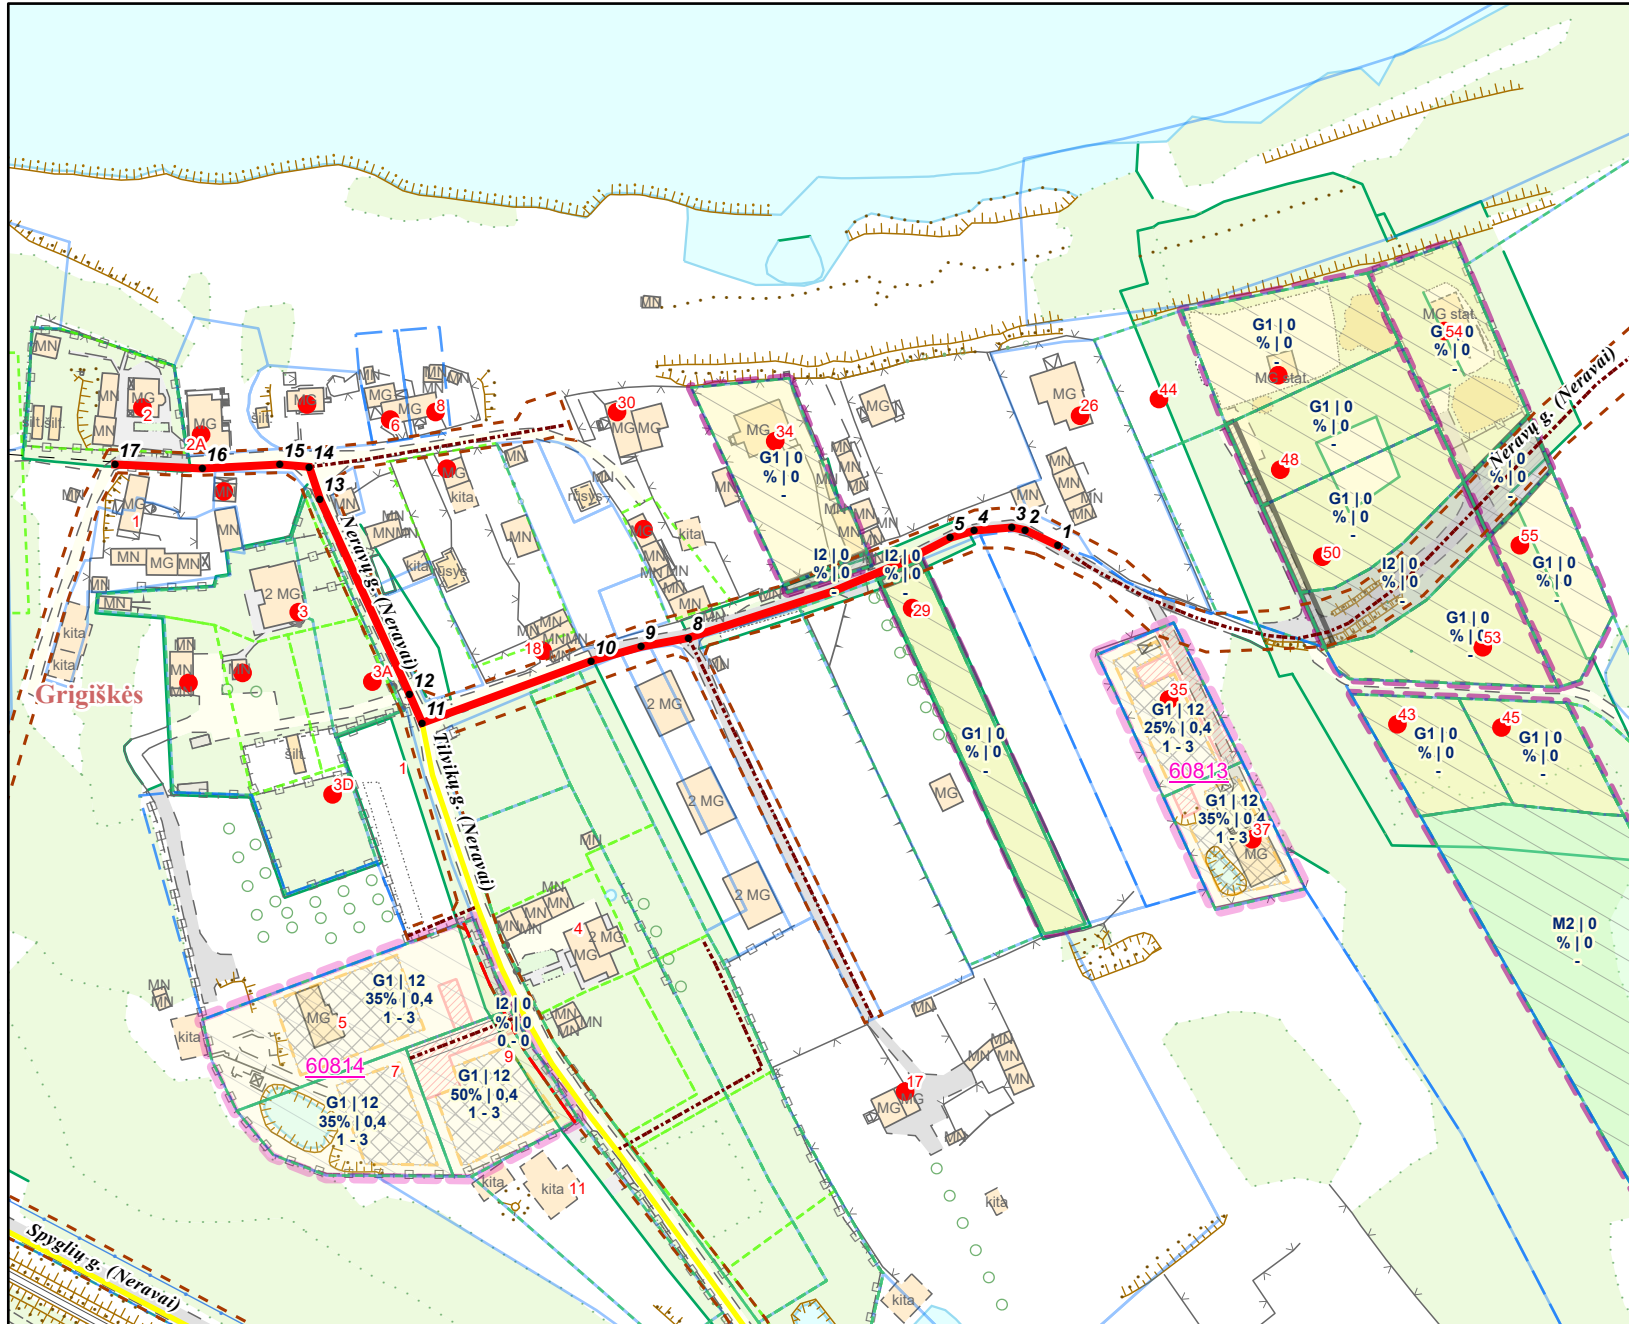

PAVADINIMŲ GATVĖMS, PASTATAMS, STATINIAMS IR KITIEMS OBJEKTAMS SUTEIKIMO, KEITIMO IR ĮTRAUKIMO Į APSKAITĄ TVARKOS APRAŠO 1 PRIEDAS

Vilniaus miesto savivaldybės tarybos  
2025 m. \_\_\_\_\_ d. sprendimo Nr. \_\_\_\_\_  
priedas

Kartografinis pagrindas	KDB 500V
Gatvės taškų koordinacių nustatymo būdas	Grafinis

## GATVIŲ TAŠKŲ KOORDINAČIŲ ŽINIARAŠTIS

### Neravų g. - taškų Nr. plane 1-17

NR.PLANE	X	Y
1	6060051,71	572110,56
2	6060055,78	572101,98
3	6060056,45	572098,42
4	6060055,62	572088,46
5	6060053,76	572082,12
6	6060047,42	572069,95
7	6060039,63	572051,22
8	6060027,23	572012,92
9	6060024,93	572000,42
10	6060021,12	571987,16
11	6060004,74	571942,48
12	6060012,29	571939,11
13	6060064,03	571915,42
14	6060072,47	571912,58
15	6060073,11	571904,84
16	6060072,08	571884,37
17	6060073,11	571861,31

Grigiškių m. riba

### KEIČIAMSI ADRESAI:

Neravų g. 1A - 55

PATEIKIA:  
Vilniaus miesto savivaldybės administracijos  
Žemės administravimo ir GIS poskyrio vedėja