

**INDIVIDUALI VEIKLA PAGAL PAŽYMĄ
NR. 075964**

KOMPLEKSAS (26-11)

STATYTOJAS (UŽSAKOVAS) MB „N14“

OBJEKTAS **Privažiavimo kelio nuo Nugalėtojų gatvės iki ir ties žemės sklypu, adresu Nugalėtojų g. 14F, Vilnius, ir privažiavimo kelio nuo žemės sklypo, adresu Nugalėtojų g. 14F, Vilnius, iki įvažiavimo į sklypą, adresu Nugalėtojų g. 14J, Vilnius, statybos projektas**

STATINIO KATEGORIJA **Neypatingasis statinys**

DALIS **Susisiekimo**

ETAPAS **Projektiniai pasiūlymai**

LAIDA **0**

TOMAS **II**

PAREIGOS	V., PAVARDĖ	PARAŠAS
PROJEKTO VADOVAS ATEST. NR. 32198	V. MATULEVIČIUS	
PROJEKTO DALIES VADOVAS ATEST. NR. 25889	V. MATULEVIČIUS	

**STATINIO PROJEKTO DOKUMENTACIJOS SUDĖTIES
ŽINIARAŠTIS**

STATYTOJAS: MB „N14“

Privažiavimo kelio nuo Nugalėtojų gatvės iki ir ties žemės sklypu, adresu Nugalėtojų g. 14F, Vilnius, ir privažiavimo kelio nuo žemės sklypo, adresu Nugalėtojų g. 14F, Vilnius, iki įvažiavimo į sklypą, adresu Nugalėtojų g. 14J, Vilnius, statybos projektas

EILĖS NR.	BYLOS ŽYMUO	PAVADINIMAS	PASTABOS
I TOMAS	(26-11)-PP- BD	BENDROJI	
II TOMAS	(26-11)-PP- S	SUSISIEKIMO	

PROJEKTO VADOVAS

V. MATULEVIČIUS
Atestato Nr. 32198

Susisiekimo dalies brėžinių žiniaraštis

Brėž. Nr.	Lapų sk.	Laida	Brėžinio pavadinimas
			A. Tekstinė dalis
(26-11)-PP-S-BŽ	1	0	Brėžinių žiniaraštis
(26-11)-PP-S-AR	2	0	Aiškinamasis raštas
			B. Grafinė dalis
(26-11)-PP-S-01	1	0	Dangų ardymo planas. M1:500.
(26-11)-PP-S-02	1	0	Nužymėjimo, dangų, eismo organizavimo ir aukščių planas. M1:500.
(26-11)-PP-S-03	1	0	Želdinių planas. M1:500.
(26-11)-PP-S-04	1	0	Išilginis profilis. Pk 0+00 – Pk 0+83. Mv 1:100; Mh 1:500.
(26-11)-PP-S-05	1	0	Konstrukcijų pjūviai, mazgai.
(26-11)-PP-IT-1	1	0	Suvestinis inžinerinių tinklų planas. M1:500.

0	2026-06		Viešinimui, statybos leidimui				
LAIDA	IŠLEIDIMO DATA		LAIDOS STATUSAS. KEITIMO PRIEŽASTIS (JEI TAIKOMA)				
KVAL. PATV. DOK. NR.	INDIVIDUALI VEIKLA PAGAL PAŽYMĄ NR.075964			STATINIO PROJEKTO PAVADINIMAS Privažiavimo kelio nuo Nugalėtojų gatvės iki ir ties žemės sklypu, adresu Nugalėtojų g. 14F, Vilnius, ir privažiavimo kelio nuo žemės sklypo, adresu Nugalėtojų g. 14F, Vilnius, iki įvažiavimo į sklypą, adresu Nugalėtojų g. 14J, Vilnius, statybos projektas			
32198	PV	V.Matulevičius		STATINIO NUMERIS IR PAVADINIMAS, DOKUMENTO PAVADINIMAS LAIDA			
25889	PDV	V.Matulevičius					
				Brėžinių žiniaraštis. 0			
LT	STATYTOJAS IR (ARBA) UŽSAKOVAS MB „N14“			DOKUMENTO ŽYMUO		LAPAS	LAPŲ
				(26–11)–PP–S-BŽ		1	1

AIŠKINAMASIS RAŠTAS

1. Įvadas

1.1. Projektiniai pasiūlymai paruošti pagal Vilniaus miesto savivaldybės administracijos išduotas prisijungimo prie susisiekimo komunikacijų sąlygas, Specialiuosius architektūrinius reikalavimus, bendrojo plano Nr. T00086338 sprendinius.

1.2. Projektiniai pasiūlymai paruošti Lietuvos koordinačių ir LAS-07 aukščių sistemose.

2. Esama padėtis

Danga:

2.1. Dabar šioje atkarpoje dalis dangos asfaltas, dalis žvyras.

2.2. Darbų zonoje yra želdiniai.

Išilginis profilis:

2.3. Naujai rengiamo atkarpos išilginis profilis atitinka šiai gatvės kategorijai taikomus reikalavimus.

3. Gatvės trasa

3.1. Vadovaujantis bendro plano sprendiniais bei susisiekimo komunikacijų sąlygomis gatvė yra Ds kategorijos. Projektuojamos atkarpos ilgis apie 83,0 m. Gatvės trinkelį dangą numatoma įremini vejos bortais. Kadangi Ds kategorijos gatvei nėra privalomi pėsčiųjų takai, todėl pėsčiųjų ir dviratininkų eismas bus organizuojamas važiuojamąja dalimi, įrengus gyvenamosios zonos ženklus, kur pėstieji ir dviratininkai turės pirmumo teisę prieš motorizuotą transportą. Gatvę numatoma apšviesti.

3.2. Koordinatų sistema – Lietuvos, aukščių sistema – LAS-07.

3.3. Projektinis greitis $V_p=20$ km/h.

3.4. Gatvė su jai priklausančiais elementais projektuojama nepažeidžiant gretimų žemės sklypų savininkų ir žemės naudotojų teisių.

3.5. Visi esamų komunikacijų šulinių dangčiai, patenkantys po rengiama gatve, keičiami į naujus plaukiojančio tipo dangčius ir privedami iki projektinės dangos.

3.6. Vykdamy statybos darbus, tose vietose, kur praeina esamos inžinerinės komunikacijos, kasimo darbus vykdyti rankiniu būdu.

3.7. Prieš statybos darbų pradžią visi įrenginiai, trukdantys statybos darbams turi būti išmontuoti, o

0	2026-06	Viešinimui, statybos leidimui		
LAIDA	IŠLEIDIMO DATA	LAIDOS STATUSAS. KEITIMO PRIEŽASTIS (JEI TAIKOMA)		
KVAL. PATV. DOK. NR.	INDIVIDUALI VEIKLA PAGAL PAŽYMĄ NR.075964			STATINIO PROJEKTO PAVADINIMAS Privažiavimo kelio nuo Nugalėtojų gatvės iki ir ties žemės sklypu, adresu Nugalėtojų g. 14F, Vilnius, ir privažiavimo kelio nuo žemės sklypo, adresu Nugalėtojų g. 14F, Vilnius, iki įvažiavimo į sklypą, adresu Nugalėtojų g. 14J, Vilnius, statybos projektas
32198	PV	V.Matulevičius	STATINIO NUMERIS IR PAVADINIMAS, DOKUMENTO PAVADINIMAS Aiškinamasis raštas.	LAIDA
25889	PDV	V.Matulevičius		0
LT	STATYTOJAS IR (ARBA) UŽSAKOVAS MB „N14“		DOKUMENTO ŽYMUO (26–11)–PP–S–AR	LAPAS 1
				LAPŲ 2

užbaigus statybą, esant poreikiui grąžinti, kad nebūtų trukdoma eismui.

4. Nuovažos

4.1. Nuovažos numatomos į sklypus iki sklypo ribų. Nuovažų danga trinkelės.

4.2. Nuovažų į sklypus vietas bei plotius galima tikslinti statybos metu, suderinus su sklypų savininkais.

5. Vandens nuleidimas

5.1. Skersinis gatvės dangos nuolydis 2,5 % (vienšlaitis), šalčiui nejautraus sluoksnio skersinis nuolydis 4,0 % (vienšlaitis).

5.2. Lietaus nuo dangos bus nuvedamas nuolydžio kryptimi į žalią zoną.

6. Dangos konstrukcija

Projektuojamos dangos konstrukcijos klasė – DK 0,1. Klasė parinkta pagal STR 2.06.04:2014, 15 lentelę bei įvertinus, kad lengvųjų automobilių eismo intensyvumas per parą nebus didesnis kaip 100 aut/parą. Sunkiojo transporto eismas šia gatve nenumatytas.

6.1. Projektuojamoje Terasų gatvėje įrengiama trinkelė danga. Trinkelė dangos sluoksnis 8 cm storio iš betoninių trinkelė ant 25 cm storio skaldos pagrindo sluoksnio iš 0/45 bei 35 cm storio šalčiui nejautraus sluoksnio iš žvyro ir smėlio mišinio.

6.2. Mažiausias deformacijos modulis virš skaldos pagrindo sluoksnio turi būti pasiektas nemažesnis kaip E_{v2} -120 MPa deformacijos modulis.

7. Saugaus eismo priemonės

7.1. Pastatomi vertikalūs kelio ženklai žymintys gyvenamosios zonos vietos pradžią ir pabaigą Nr. 552 ir 553, šalutinį kelią Nr. 203. Danga ženklinama horizontaliuoju ženklinimu Nr. 1.7 ir 1.12.

8. Aplinkos apsauga


8.1. Vandens telkinių, vandenviečių, grėžinių pakrantės apsaugos arba sanitarinės apsaugos juostos bei zonos nebus pažeistos.

8.2. Visa technika turi būti techniškai tvarkinga, kad būtų išvengta įvairių naftos produktų patekimo į aplinką bei gruntą.


8.3. Visas statybos metu susidaręs statybinis laužas yra išvežamas į sąvartyną;

8.4. Visus esamus medžius, kuriuos įmanoma stengiamasi išsaugoti, likusieji medžiai dėl gatvės projektinių sprendinių numatomi šalinti.

DOKUMENTO ŽYMUO	LAPAS	LAPŲ	LAIDA
(26–11)–PP–S–AR	2	2	0

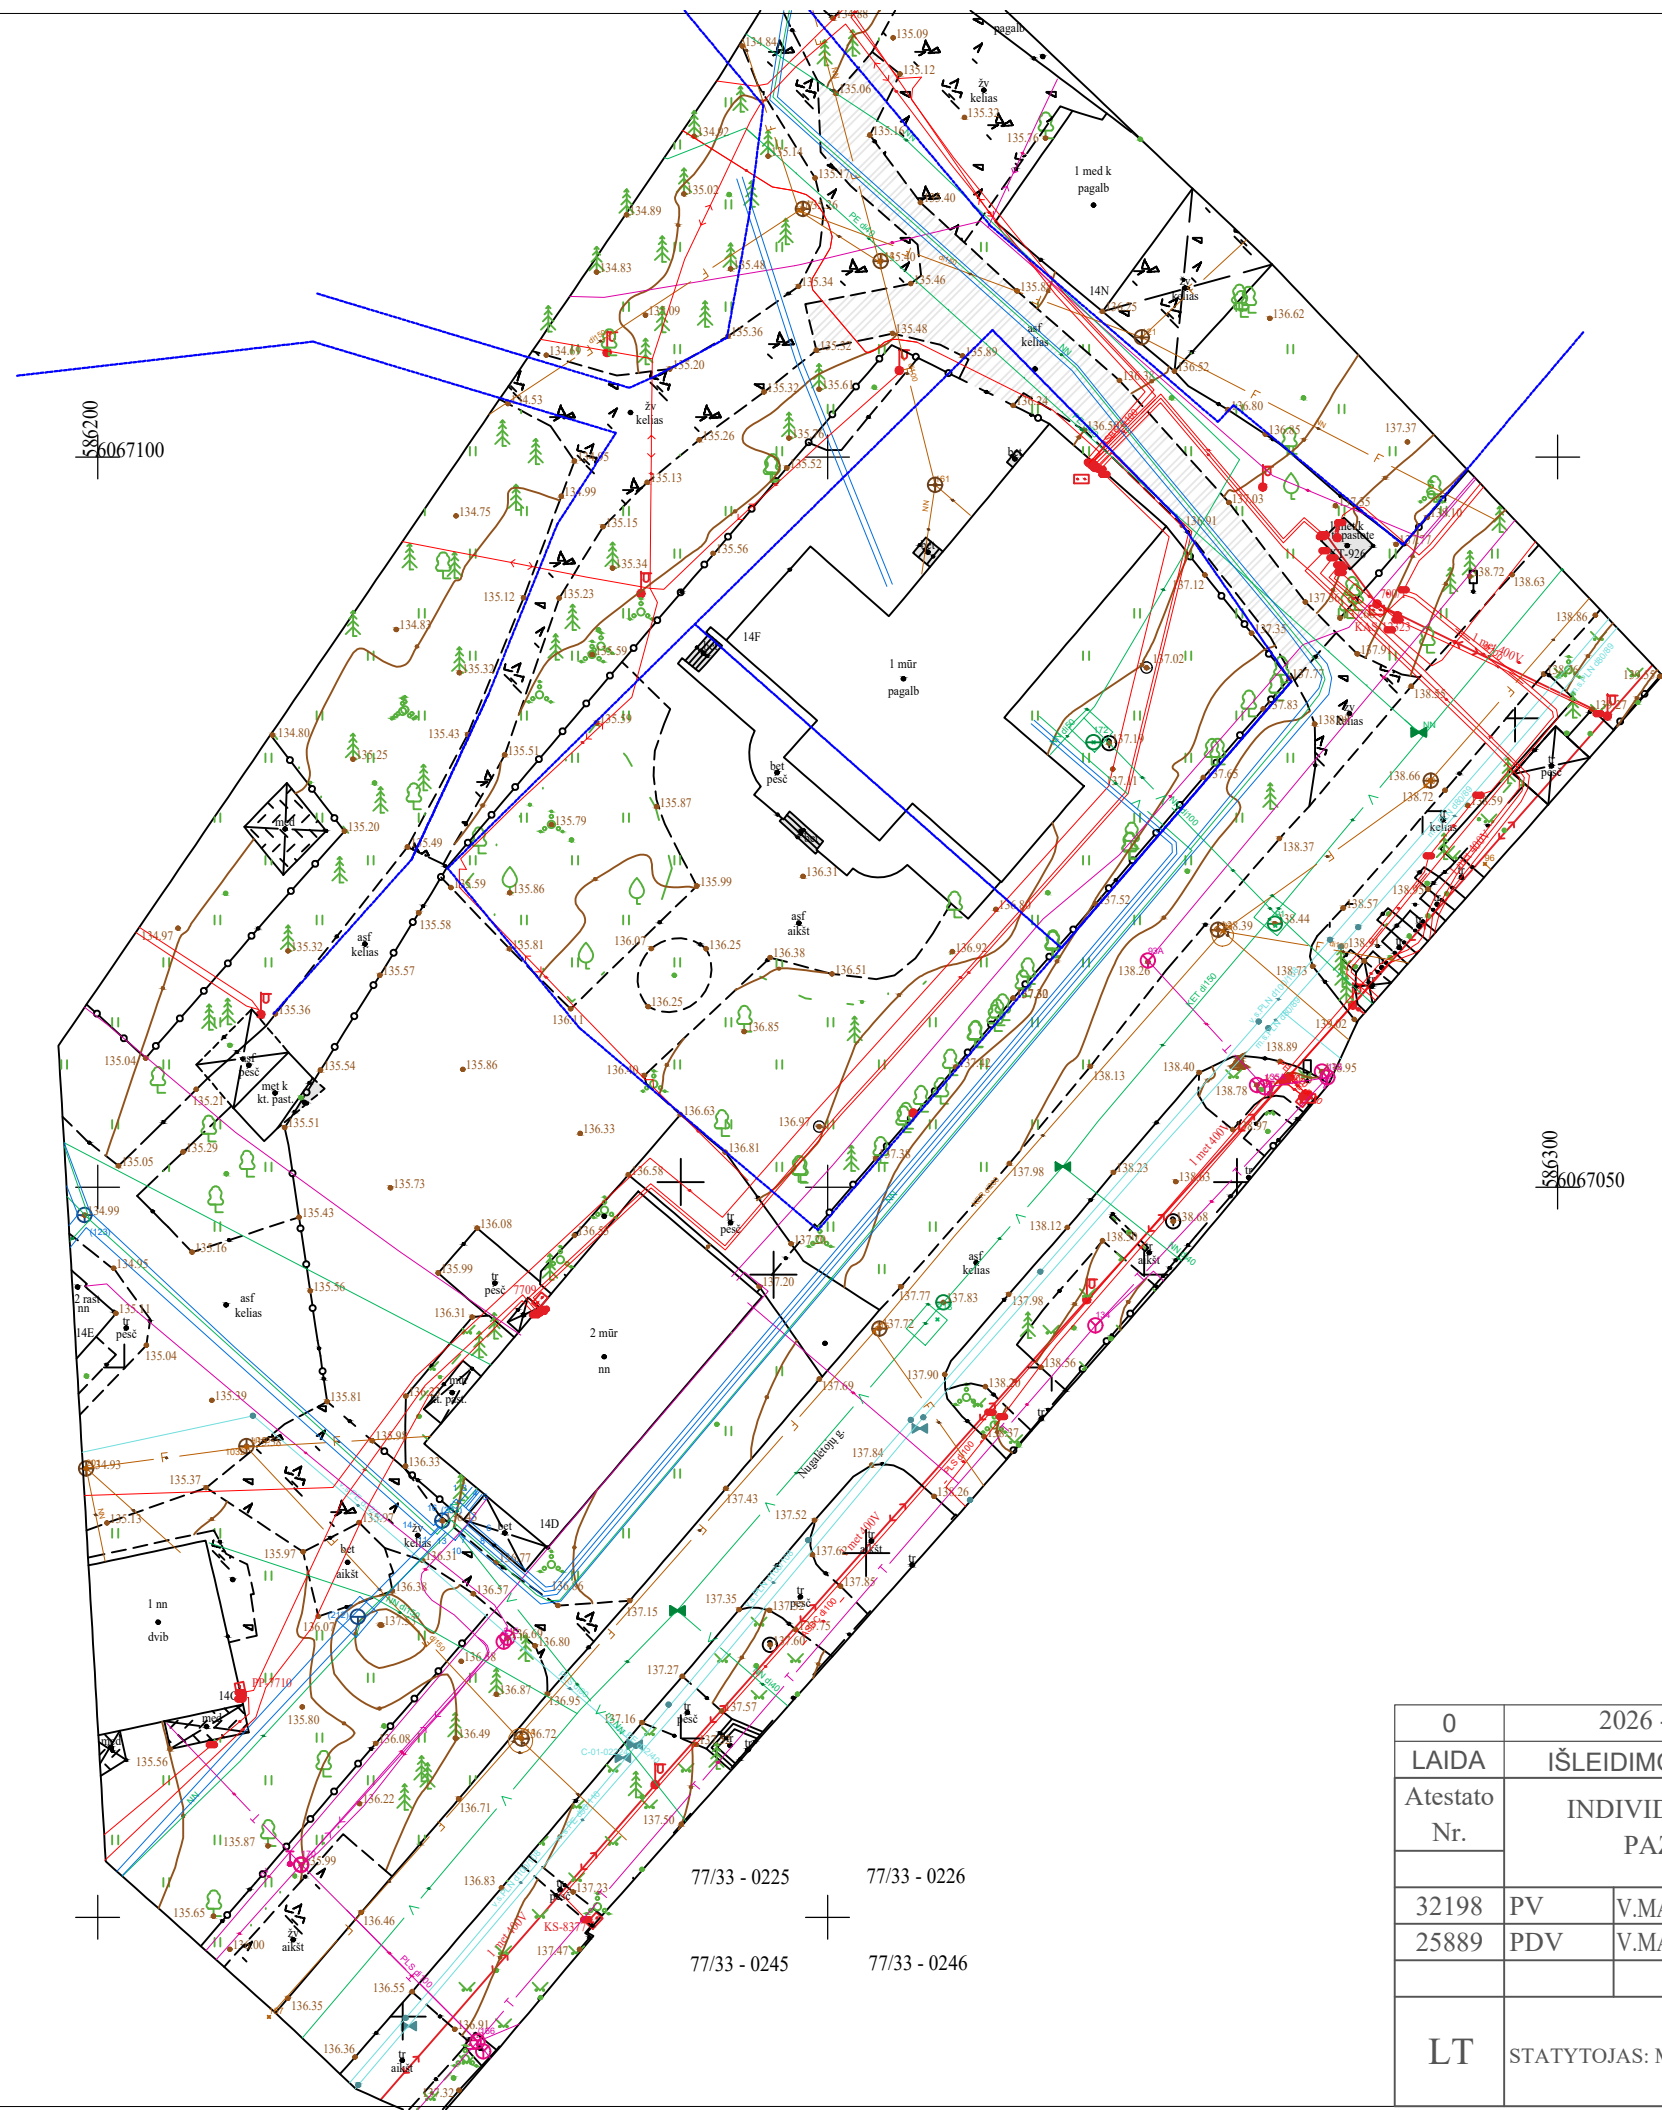

SUTARTINIAI ŽYMĖJIMAI:

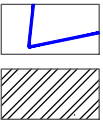

Sklypų ribos


Asfalto ardymas

0	2026 - 06	Viešinimui, statybos leidimui		
LAIDA	IŠLEIDIMO DATA	LAIDOS STATUSAS. KEITIMO PRIEŽASTIS (JEI TAIKOMA)		
Atestato Nr.	INDIVIDUALI VEIKLA PAGAL PAŽYMĄ NR. 075964		PRIVAŽIAVIMO KELIO NUO NUGALĖTOJŲ GATVĖS IKI IR TIES ŽEMĖS SKLYPU, ADRESU NUGALĖTOJŲ G. 14F, VILNIUS, IR PRIVAŽIAVIMO KELIO NUO ŽEMĖS SKLYPO, ADRESU NUGALĖTOJŲ G. 14F, VILNIUS, IKI ĮVAŽIAVIMO Į SKLYPĄ, ADRESU NUGALĖTOJŲ G. 14J, VILNIUS, STATYBOS PROJEKTAS	
32198	PV	V.MATULEVIČIUS	DANGŲ ARDYMO PLANAS. M1:500.	Laida
25889	PDV	V.MATULEVIČIUS		0
LT	STATYTOJAS: MB "N14"		(26-11)-PP-S-01	Lapas
				Lapų
				1
				1

SUTARTINIAI ŽYMĖJIMAI:



Sklypų ribos

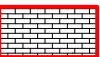



Trinkelų danga



Vertikalus planiravimas

138.50

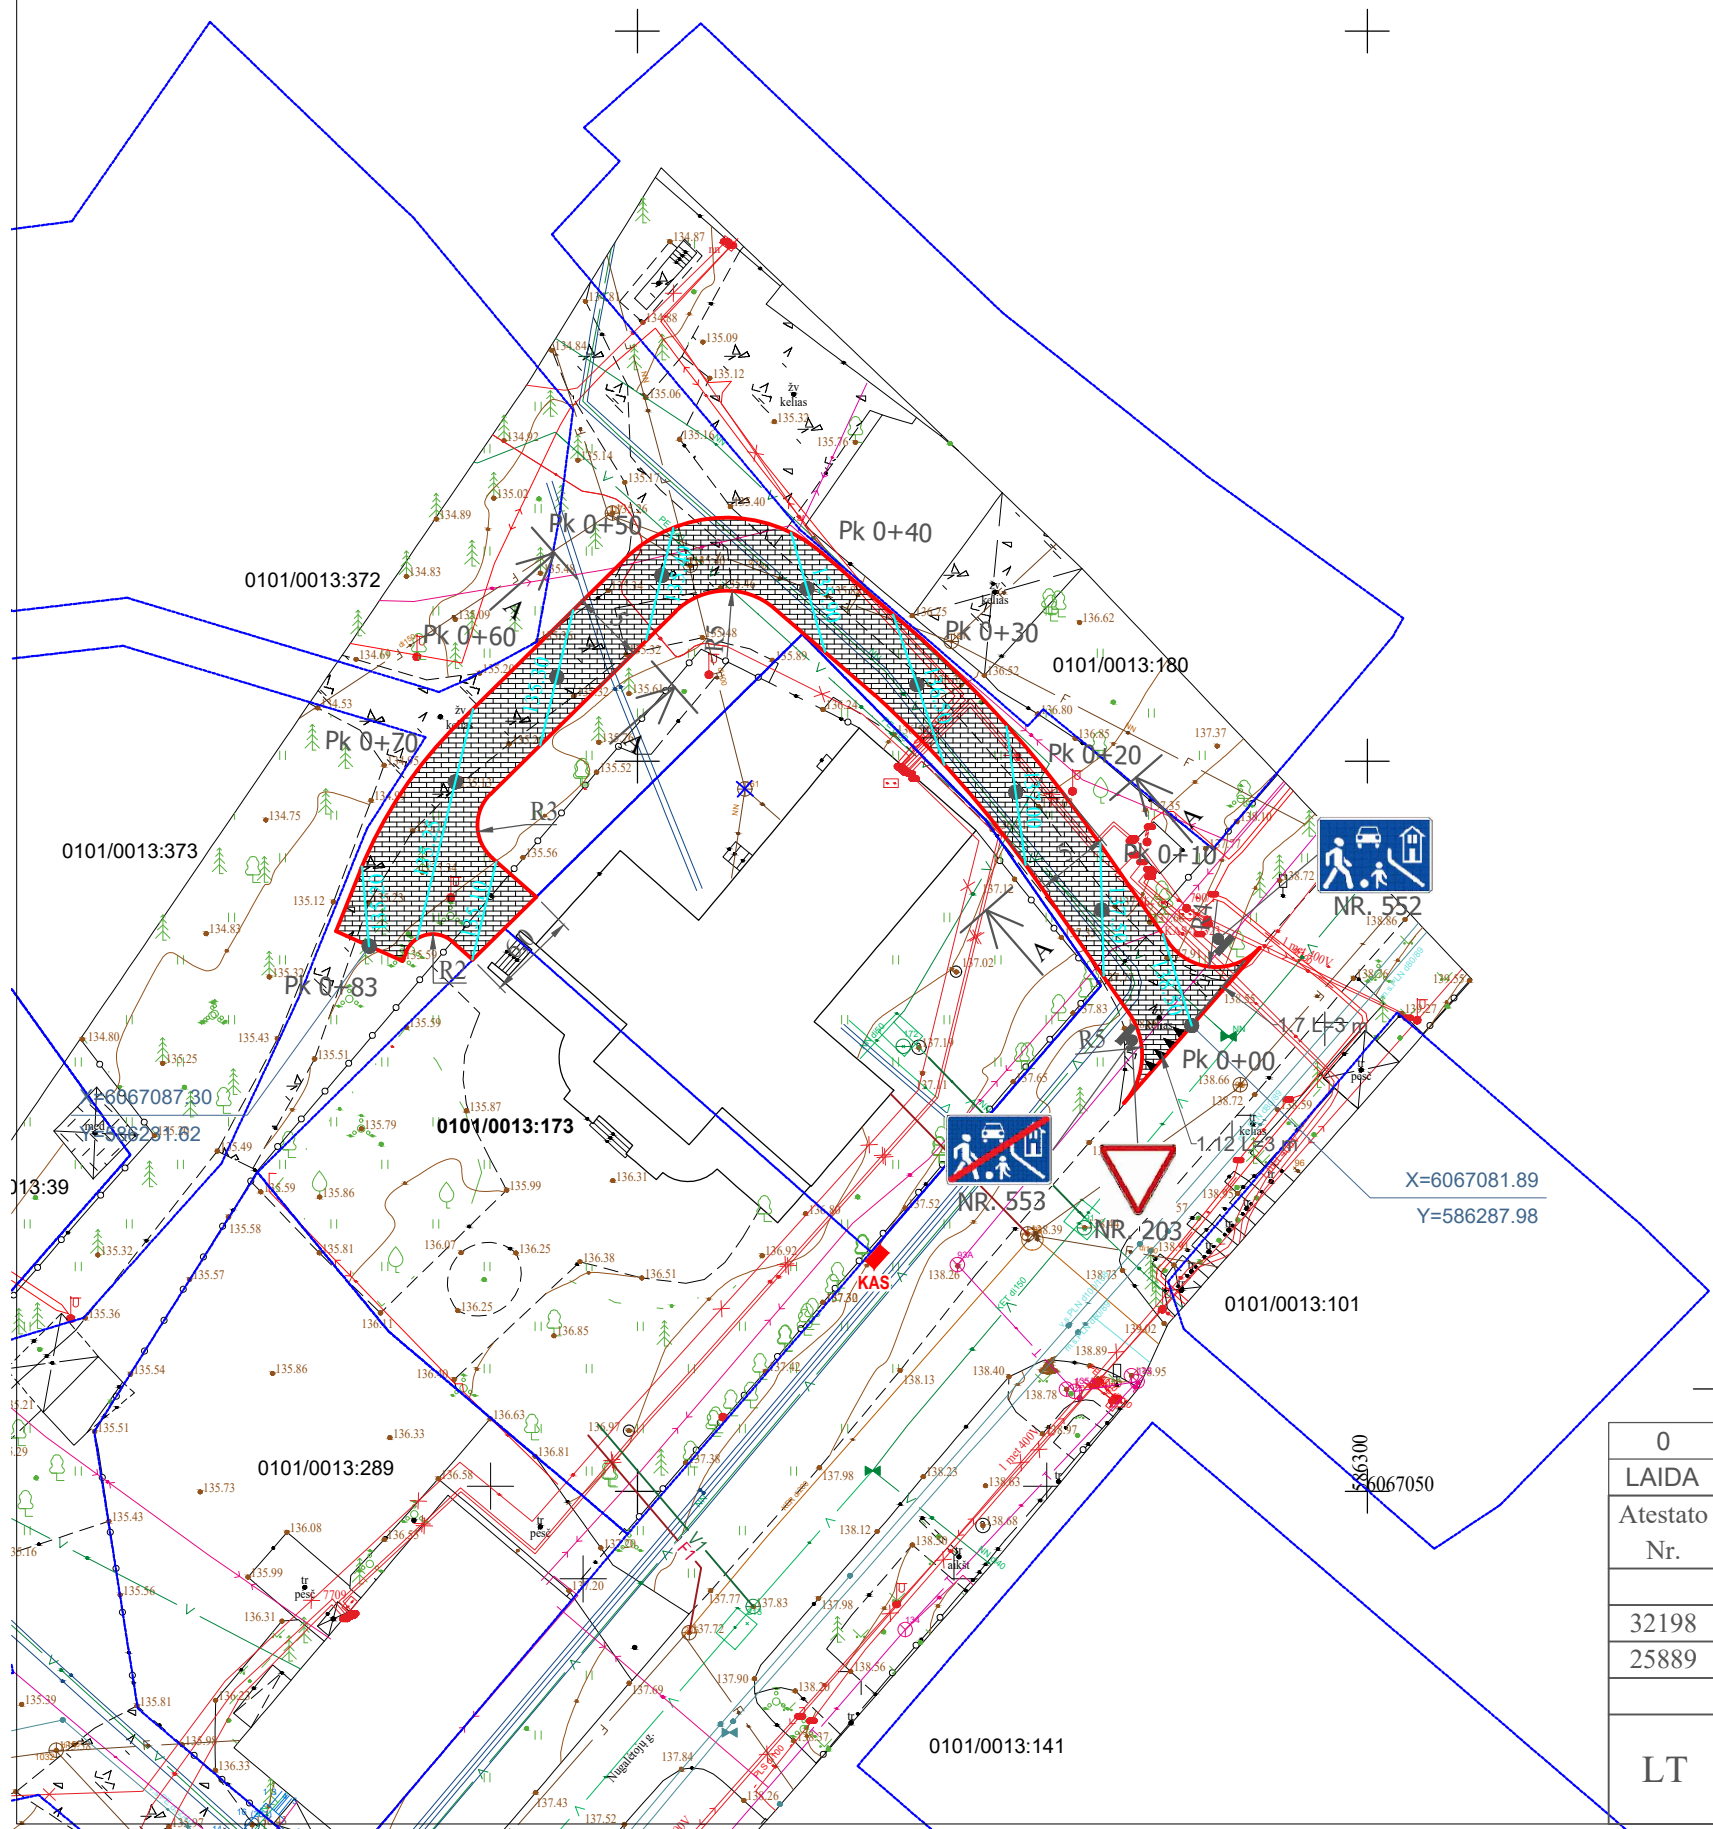

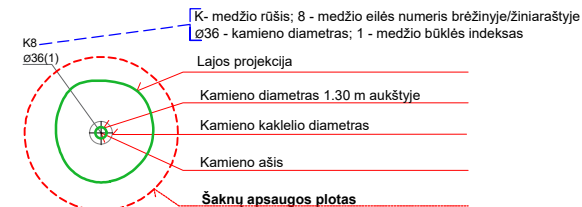

- Medžio būklės indekso ženklai
- 1 - GEROS BŪKLĖS MEDIS
žymens spalva RGB - 23,181,44
 - 2 - PATENKINAMOS BŪKLĖS MEDIS
žymens spalva RGB - 0,191,255
 - 3 - NEPATENKINAMOS BŪKLĖS MEDIS
žymens spalva RGB - 147,39,143
 - 4 - BLOGOS BŪKLĖS MEDIS
žymens spalva RGB - 99,100,102
 - 5 - ŽUVĘS MEDIS
žymens spalva RGB - 205,32,39
- Kiti žymėjimai:**
- ŠALINAMAS MEDIS
žymens spalva RGB - 205,32,39
Šalinamas medis inventORIZACIJOS plane atvaizduojamas tik dėl arboristinių priežasčių. Jei medis šalinamas dėl planuojamų sprendinių, šiame plane tai nežymima.
 - SAUGOMAS GAMTOS OBJEKTAS
žymens spalva RGB - 176,108,59
Šaknų apsaugos plotas spindulys senoliams medžiams - kamieno Ø dauginant iš 15


SUTARTINIAI ŽYMĖJIMAI:

- Sklypų ribos
- Trinkelio danga

0	2026 - 06	Viešinimui, statybos leidimui		
LAIDA	IŠLEIDIMO DATA	LAIDOS STATUSAS. KEITIMO PRIEŽASTIS (JEI TAIKOMA)		
Atestato Nr.	INDIVIDUALI VEIKLA PAGAL PAŽYMĄ NR. 075964		PRIVAŽIAVIMO KELIO NUO NUGALĖTOJŲ GATVĖS IKI IR TIES ŽEMĖS SKLYPU, ADRESU NUGALĖTOJŲ G. 14F, VILNIUS, IR PRIVAŽIAVIMO KELIO NUO ŽEMĖS SKLYPO, ADRESU NUGALĖTOJŲ G. 14F, VILNIUS, IKI ĮVAŽIAVIMO Į SKLYPĄ, ADRESU NUGALĖTOJŲ G. 14J, VILNIUS, STATYBOS PROJEKTAS	
32198	PV	V.MATULEVIČIUS	ŽELDINIŲ PLANAS. M1:500.	Laida
25889	PDV	V.MATULEVIČIUS		0
LT	STATYTOJAS: MB "N14"		(26-11)-PP-S-03	Lapas Lapų
			1	1

IŠILGINIS PROFILIS
(Pk 0+00 - Pk 0+83).
M 1:500 horizontalus
M 1:100 vertikalus


PASTABOS:
1. PROJEKTINĖS DANGOS VIRŠAUS
ALTITUDES TIKSLINTI TECHNINIO
DARBO PROJEKTO STADIJOJE.

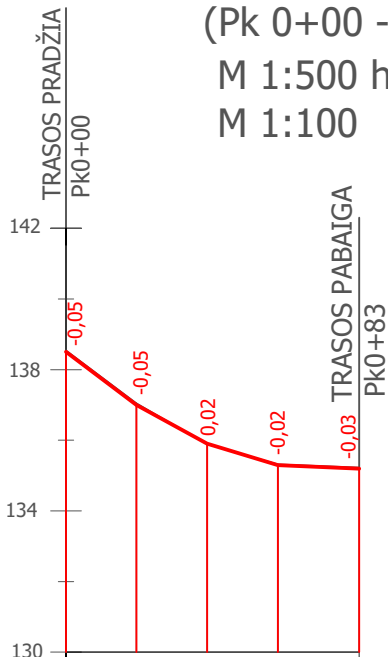

DANGOS TIPAS		TRINKELĖS				
PROJEKT. DUOMENYS	NUOLYDŽIAI IR VERTIKALIOS KREIVĖS	83	4,0			
	VAŽIUOJAMOSIOS DALIES AUKŠČIAI	138,50	137,00	135,90	135,30	135,20
ESAMI DUOMENYS	DANGOS TIPAS	ESAMAS GRUNTAS				
	NUOLYDIS, %	4,0				
	ILGIS, m	83				
	ALTITUDES	138,55	137,05	135,88	135,32	135,23
	ATSTUMAI, m	20	40	60	80	
PIKETAI		0+00	R - 5 K - 10			
TIESĖS IR KREIVĖS PLANE		40,0				
KILOMETRAI						

0	2026 - 06	Viešinimui, statybos leidimui				
LAIDA	IŠLEIDIMO DATA	LAIDOS STATUSAS. KEITIMO PRIEŽASTIS (JEI TAIKOMA)				
Atestato Nr.	INDIVIDUALI VEIKLA PAGAL PAŽYMĄ NR. 075964		PRIVAŽIAVIMO KELIO NUO NUGALĖTOJŲ GATVĖS IKI IR TIES ŽEMĖS SKLYPU, ADRESU NUGALĖTOJŲ G. 14F, VILNIUS, IR PRIVAŽIAVIMO KELIO NUO ŽEMĖS SKLYPO, ADRESU NUGALĖTOJŲ G. 14F, VILNIUS, IKI ĮVAŽIAVIMO Į SKLYPĄ, ADRESU NUGALĖTOJŲ G. 14J, VILNIUS, STATYBOS PROJEKTAS			
32198	PV	V.MATULEVIČIUS				Laida
25889	PDV	V.MATULEVIČIUS				0
LT	STATYTOJAS: MB "N14"		(26-11)-PP-S-04			Lapas
						Lapų
						1
						1


PROJEKTUOJAMOS GATVĖS
DANGOS KONSTRUKCIJOS SKERSINIS PJŪVIS 'A-A'.

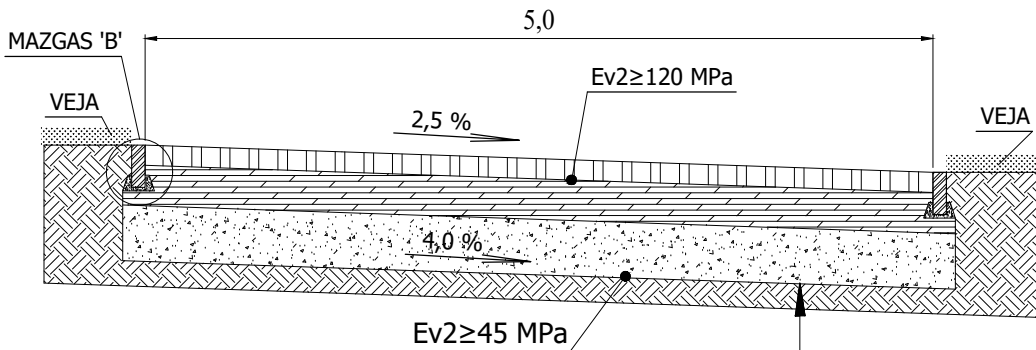

PROJEKTINĖ DANGOS KONSTRUKCIJA DK 0,1

ŠALČIUI NEJAUTRIŲ MEDŽIAGŲ SLUOKSNIS IŠ ŽVYRO IR SMĖLIO MIŠINIO	0,35
PAGRINDO SLUOKSNIS IŠ SKALDOS 0/45	0,25
IŠLYGINAMASIS SLUOKSNIS IŠ GAMTINĖS MINERALINĖS MEDŽIAGOS (FR. 0/5 mm AKMENS ATSIJA)	0,03
BETONINĖS TRINKELĖS (200x100)	0,08


PROJEKTUOJAMOS DANGOS SUVEDIMAS
SU ESAMOMIS DANGOMIS.

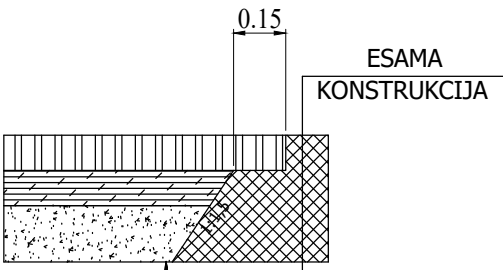


PROJEKTINĖ DANGOS KONSTRUKCIJA DK 0,1

ŠALČIUI NEJAUTRIŲ MEDŽIAGŲ SLUOKSNIS IŠ ŽVYRO IR SMĖLIO MIŠINIO	0,35
PAGRINDO SLUOKSNIS IŠ SKALDOS 0/45	0,25
IŠLYGINAMASIS SLUOKSNIS IŠ GAMTINĖS MINERALINĖS MEDŽIAGOS (FR. 0/5 mm AKMENS ATSIJA)	0,03
BETONINĖS TRINKELĖS (200x100)	0,08

VEJOS BORTELIO ĮRENGIMO MAZGAS
"B"

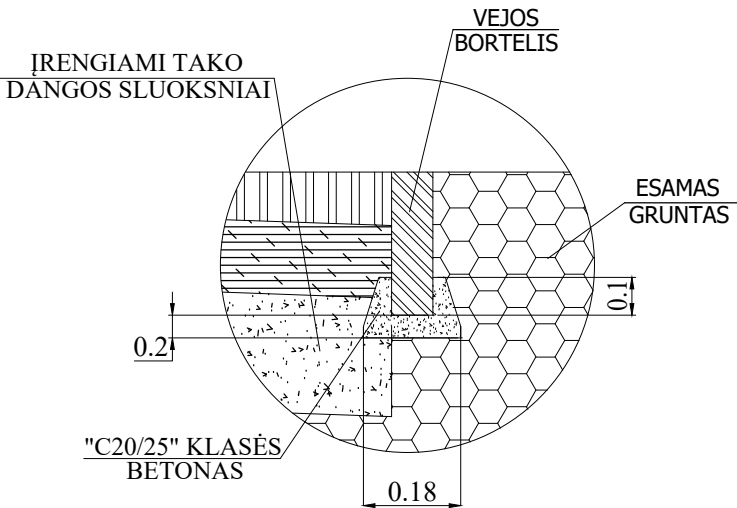

0	2026 - 06	Viešinimui, statybos leidimui		
LAIDA	IŠLEIDIMO DATA	LAIDOS STATUSAS. KEITIMO PRIEŽASTIS (JEI TAIKOMA)		
Atestato Nr.	INDIVIDUALI VEIKLA PAGAL PAŽYMĄ NR. 075964		PRIVAŽIAVIMO KELIO NUO NUGALĖTOJŲ GATVĖS IKI IR TIES ŽEMĖS SKLYPU, ADRESU NUGALĖTOJŲ G. 14F, VILNIUS, IR PRIVAŽIAVIMO KELIO NUO ŽEMĖS SKLYPO, ADRESU NUGALĖTOJŲ G. 14F, VILNIUS, IKI ĮVAŽIAVIMO Į SKLYPĄ, ADRESU NUGALĖTOJŲ G. 14J, VILNIUS, STATYBOS PROJEKTAS	
32198	PV	V.MATULEVIČIUS	KONSTRUKCIJŲ PJŪVIAI, MAZGAI	Laida
25889	PDV	V.MATULEVIČIUS		0
LT	STATYTOJAS: MB "N14"		(26-11)-PP-S-05	Lapas
				Lapų
				1
				1

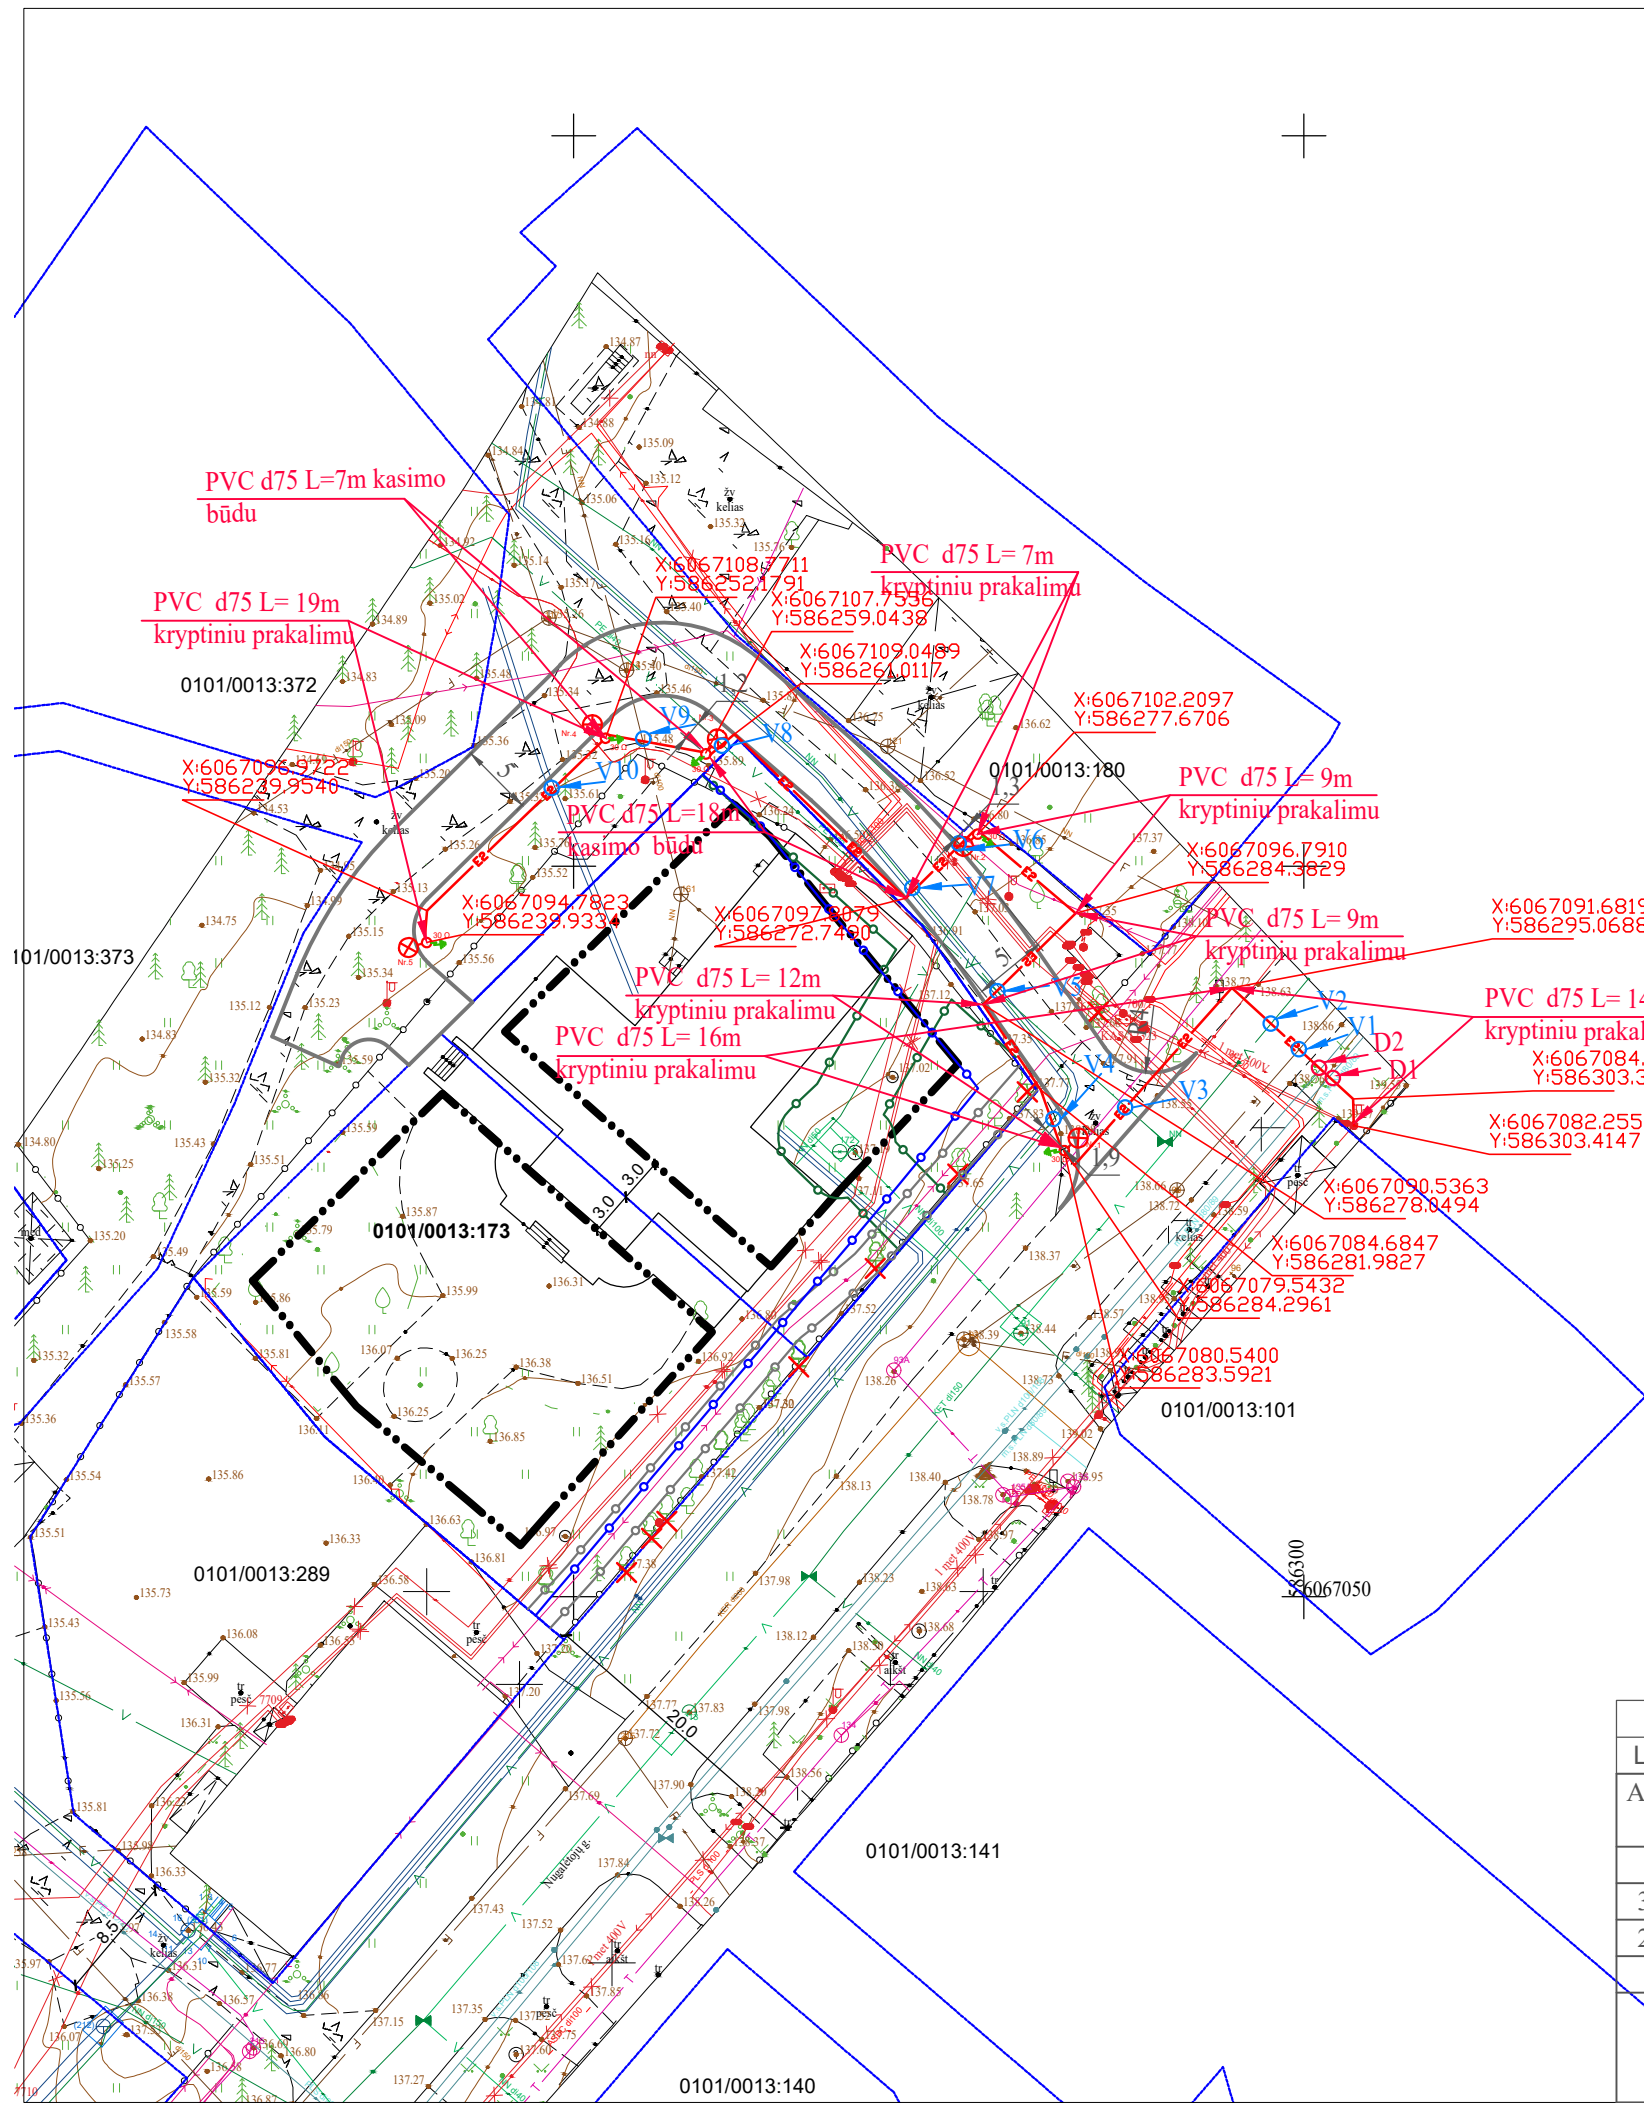

- SUTARTINIAI ŽENKLAI
- E2 — Projektuojamas elektros kabelis AL 4x25 visu ilgiu PVC 75 vamzdyje
 - Nr. 1 Projektuojama išorinio apšvietimo atrama Nr. su vienu (gatvės apšvietimui) LED šviestuvu
 - Projektuojamas 30Ω stulpo įžeminimas

0	2026 - 06	Viešinimui, statybos leidimui		
LAIDA	IŠLEIDIMO DATA	LAIDOS STATUSAS. KEITIMO PRIEŽASTIS (JEI TAIKOMA)		
Atestato Nr.	INDIVIDUALI VEIKLA PAGAL PAŽYMĄ NR. 075964		PRIVAŽIAVIMO KELIO NUO NUGALĖTOJŲ GATVĖS IKI IR TIES ŽEMĖS SKLYPU, ADRESU NUGALĖTOJŲ G. 14F, VILNIUS, IR PRIVAŽIAVIMO KELIO NUO ŽEMĖS SKLYPO, ADRESU NUGALĖTOJŲ G. 14F, VILNIUS, IKI ĮVAŽIAVIMO Į SKLYPĄ, ADRESU NUGALĖTOJŲ G. 14J, VILNIUS, STATYBOS PROJEKTAS	
32198	PV	V.MATULEVIČIUS	SUVESTINIS INŽINERINIŲ TINKLŲ PLANAS. M1:500.	Laida
25889	PDV	V.MATULEVIČIUS		0
LT	STATYTOJAS: MB "N14"		(26-11)-PP-IT-1	Lapas
				1
				Lapų
				1