

VILNIAUS MIESTO GATVIŲ, SKVERŲ, AIKŠČIŲ IR TILTŲ IŠDĖSTYMO PLANAS M 1:3 000

PAVADINIMŲ GATVĖMS, PASTATAMS, STATINIAMS IR KITIEMS OBJEKTAMS SUTEIKIMO, KEITIMO IR ĮTRAUKIMO Į APSKAITĄ TVARKOS APRAŠO 1 PRIEDAS


Vilniaus miesto savivaldybės tarybos
2025 m. _____ d. sprendimo Nr. _____
_____ priedas

Kartografinis pagrindas	KDB 500V
Gatvės taškų koordinacių nustatymo būdas	Grafinis

GATVIŲ TAŠKŲ KOORDINACIŲ ŽINIARAŠTIS

Pagubės Sodų 19-oji g., taškų Nr. plane 1 - 10

NR.PLANE	X	Y
1	6075217,03	584714,5
2	6075268,9	584723,75
3	6075334,48	584735,08
4	6075399,86	584746,17
5	6075465,15	584757,24
6	6075530,43	584768,69
7	6075589,1	584778,95
8	6075595,66	584774,3
9	6075597,45	584763,98
10	6075618,79	584637,59

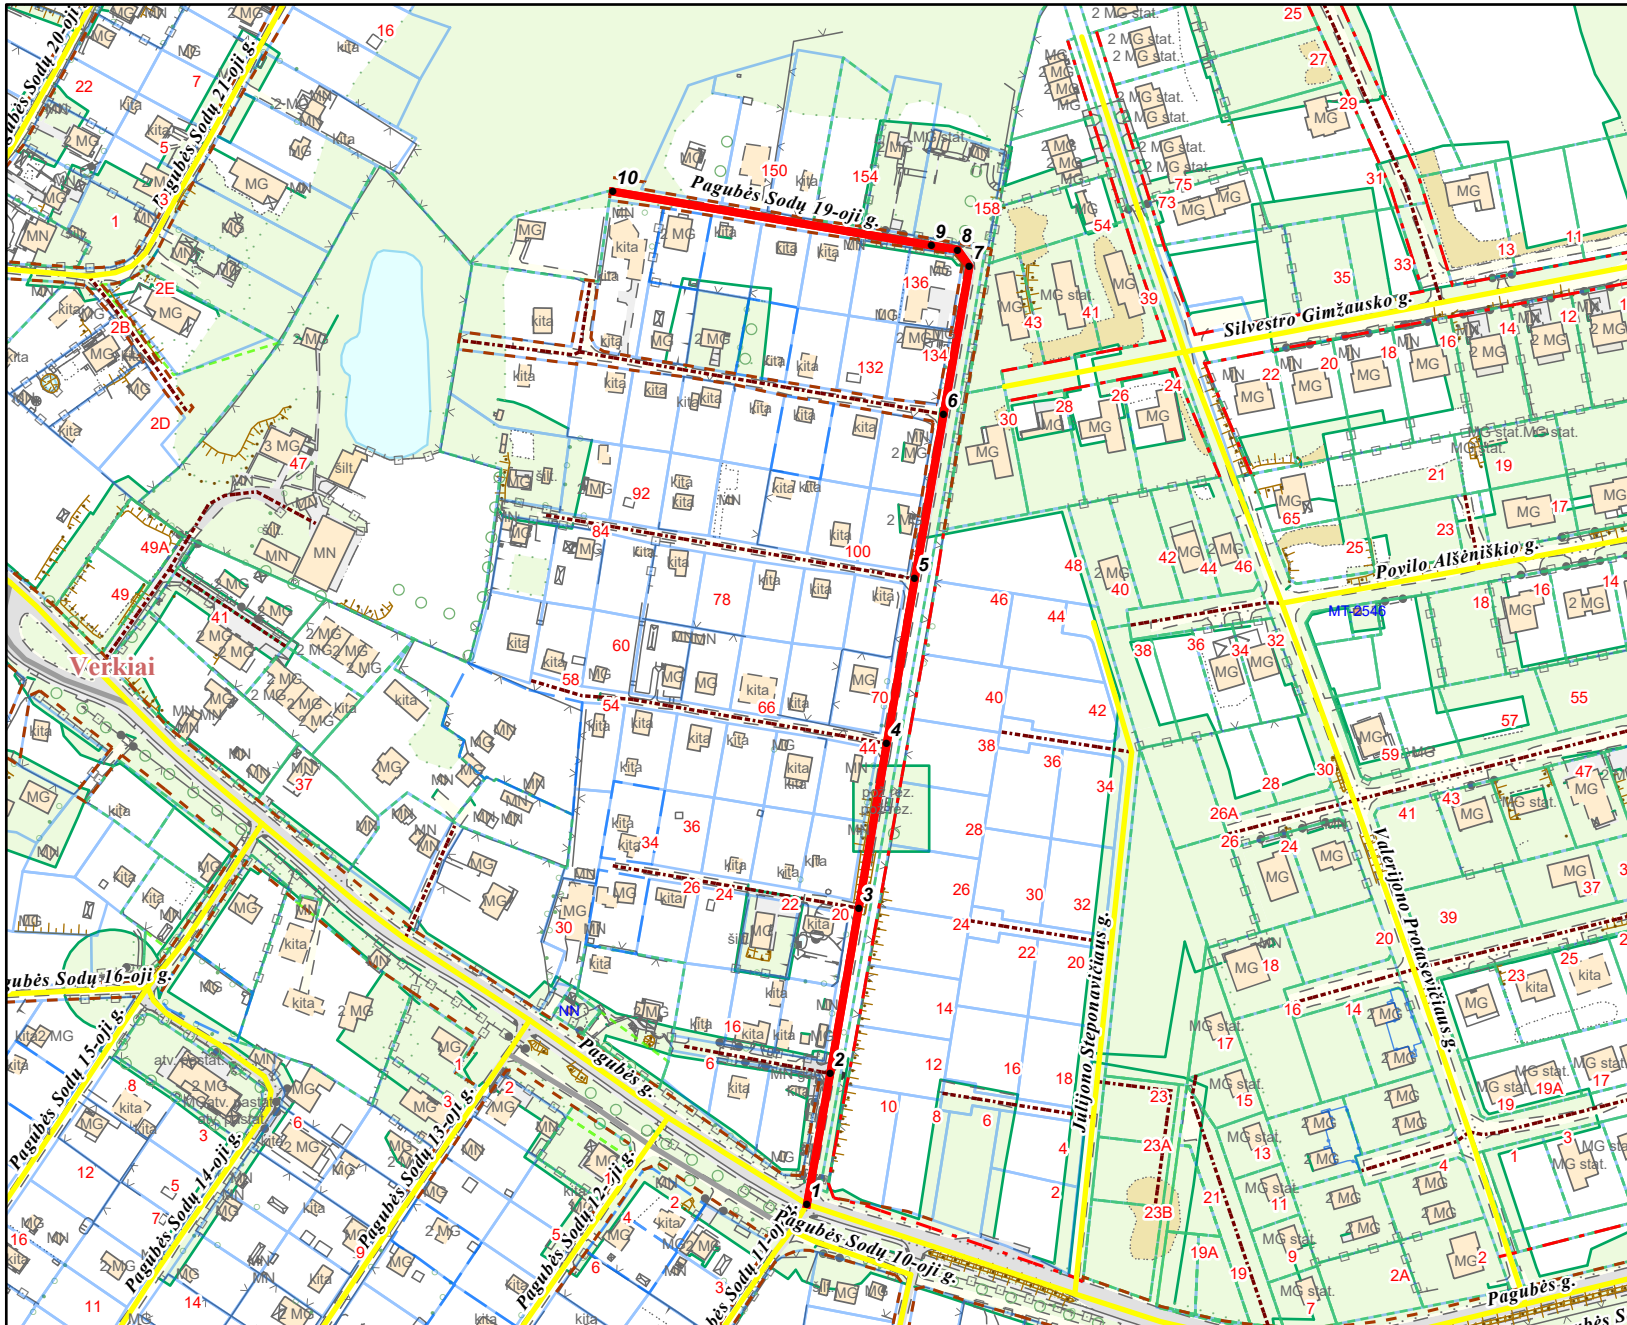

PATEIKIA:
Vilniaus miesto savivaldybės administracijos
Žemės administravimo ir GIS poskyrio vedėja