



VILNIAUS MIESTO SAVIVALDYBĖS ADMINISTRACIJOS DIREKTORIUS

ĮSAKYMAS

**DĖL SKLYPŲ (KADASTRO NR. 0101/0164:182, 0101/0164:124, 0101/0164:128,
0101/0164:95) UŽUKAMPIO KAIME DETALIOJO PLANO SPRENDINIŲ
KOREGAVIMO DETALIOJO PLANO SKLYPUOSE (KADASTRO NR. 0101/0164:619 IR
KADASTRO NR. 0101/0164:801) IR SKLYPUOSE ZUBIŠKIŲ G. 1, 2, 28, 34, 82, 84, 86, 103,
105 IR ZUBIŠKIŲ G. 173 TVIRTINIMO**

Nr.
Vilnius


Vadovaudamasis Lietuvos Respublikos vietos savivaldos įstatymo 27 straipsnio 4 dalimi, Lietuvos Respublikos teritorijų planavimo įstatymo 27 straipsnio 4 dalimi, 28 straipsnio 9 dalimi, Lietuvos Respublikos aplinkos ministro 2014 m. sausio 2 d. įsakymu Nr. D1-8 „Dėl Kompleksinio teritorijų planavimo dokumentų rengimo taisyklių patvirtinimo“ patvirtintų Kompleksinio teritorijų planavimo dokumentų rengimo taisyklių 323.1 papunkčiu ir Vilniaus miesto savivaldybės mero 2024 m. sausio 4 d. potvarkio Nr. 955-30/24 „Dėl Vilniaus miesto savivaldybės administracijos direktoriaus įgaliojimo“ 1.1.2 papunkčiu,

t v i r t i n u Vilniaus miesto savivaldybės administracijos direktoriaus 2009 m. kovo 4 d. įsakymu Nr. 30-404 „Dėl sklypų (kad. Nr. 0101/0164:182, 0101/0164:124, 0101/0164:128, 0101/0164:95) Užukampio kaime detaliojo plano tvirtinimo“ patvirtinto detaliojo plano (registro Nr. T00060424) sprendinių koregavimą žemės sklypuose (kadastro Nr. 0101/0164:619 ir kadastro Nr. 0101/0164:801) ir sklypuose Zubiškių g. 103 (kadastro Nr. 0101/0164:692), Zubiškių g. 105 (kadastro Nr. 0101/0164:610), Zubiškių g. 173 (kadastro Nr. 0101/0164:581), Zubiškių g. 1 (kadastro Nr. 0101/0164:681), Zubiškių g. 84 (kadastro Nr. 0101/0164:797), Zubiškių g. 86 (kadastro Nr. 0101/0164:796), Zubiškių g. 82 (kadastro Nr. 0101/0164:773), Zubiškių g. 28 (kadastro Nr. 0101/0164:575), Zubiškių g. 34 (kadastro Nr. 0101/0164:574) ir Zubiškių g. 2 (kadastro Nr. 0101/0164:682), kuriuo pakeičiami detalioju planu nustatyti susisiekimą komunikacijų išdėstymo principai pagal sklypo planą (pridedama), kuriam pritarė Teritorijų planavimo komisija.

Administracijos direktorius

Adomas Bužinskas


Patvirtinta Vilniaus miesto savivaldybės administracijos direktoriaus pavaduotojo 2022 m. mėn. d. Įsakymu Nr.

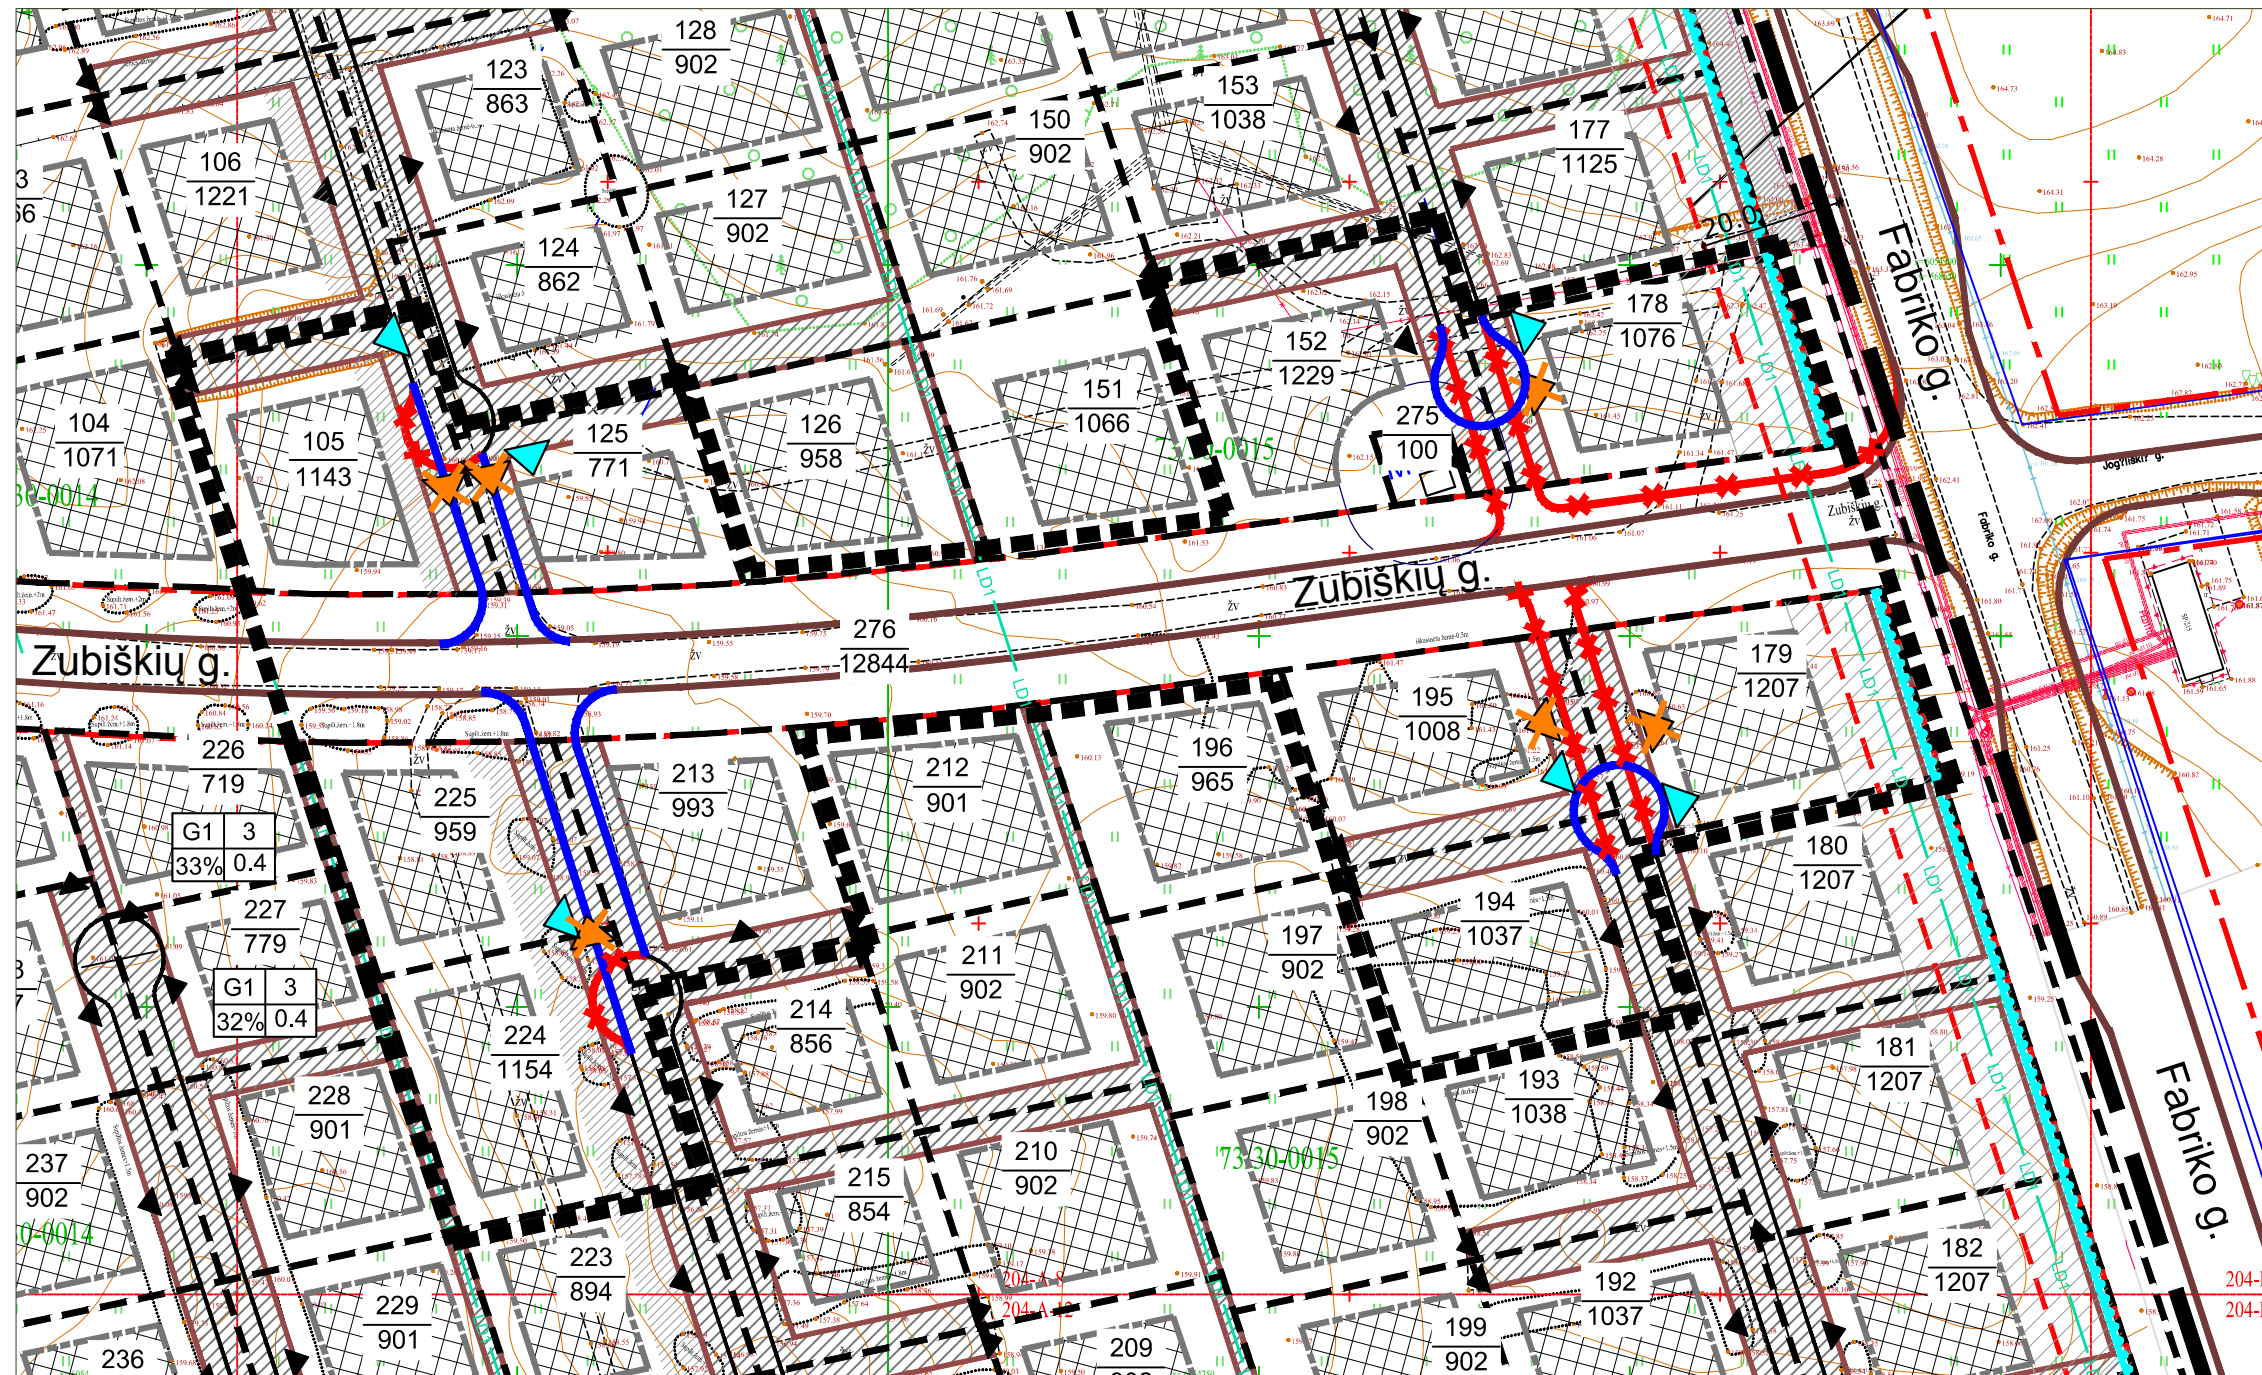

SITUACIJOS SCHEMA:



Detaliojo plano koregavimo sprendiniams pritariu
UAB "Baltic Energy Projects" direktorė
Jelena Krupskas, 2022 05 13

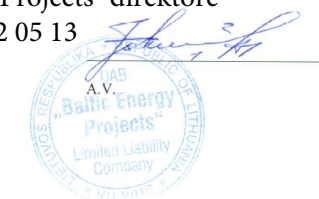

Detaliojo plano koregavimo sprendiniams pritariu
UAB "Dolika" direktorius
Povilas Nasickas, 2022 05 13



SUTARTINIAI ŽYMĖJIMAI

- DETALIOJO PLANO SPRENDINIŲ KOREGAVIMO RIBOS
- ESAMOS GATVIŲ RAUDONŲJŲ LINIJŲ RIBOS
- DETALIOJU PLANU SUPLANUOTŲ SKLYPŲ RIBOS
- DETALIOJU PLANU SUPLANUOTA STATYBOS RIBA
- DETALIOJU PLANU SUPLANUOTA STATYBOS ZONA
- DETALIOJU PLANU SUPLANUOTI SERVITUTAI
- DETALIOJU PLANU NUSTATYTA KELIO APSAUGOS ZONA
- DETALIOJU PLANU SUPLANUOTAS GARSĄ IZOLIUOJANTIS EKRAMAS
- DETALIOJU PLANU NUSTATYTA TRANSFORMATORINĖS AZ
- DETALIOJU PLANU SUPLANUOTA ŽELDYNŲ JUOSTA
- DETALIOJU PLANU SUPLANUOTOS VAŽIUOJAMOSIOS DALIES RIBOS
- NAIKINAMOS VAŽIUOJAMOSIOS DALIES RIBOS
- PLANUOJAMOS VAŽIUOJAMOSIOS DALIES RIBOS
- DETALIOJU PLANU SUPLANUOTA ĮVAŽIAVIMO Į SKLYPĄ VIETA
- NAIKINAMA ĮVAŽIAVIMO Į SKLYPĄ VIETA
- PLANUOJAMA ĮVAŽIAVIMO Į SKLYPĄ VIETA

PASTABA: KOREGUOJAMI 2009. KOVO 4 D. VILNIAUS MIESTO SAVIVALDYBĖS ADMINISTRACIJOS DIREKTORIAUS ĮSAKYMU NR. 30-404 "DĖL SKLYPŲ (KAD. NR. 0101/0164:182, 0101/0164:124, 0101/0164:128, 0101/0164:95) UŽKAMPIO KAIME DETALIOJO PLANO TVIRTINIMO" PATVIRTINTO DETALIOJO PLANOSUSISIEKIMO KOMUNIKACIJŲ IŠDĖSTYMO PRINCIPAI SKLYPUOSE NR. 105, 125, 152, 177, 178, 179, 194, 195, 213, 224, 225 ir 276, KEIČIANT SANKRYŽOS VIETĄ, AKLIGATVIŲ VIETAS IR ĮVAŽIAVIMŲ Į SKLYPUS NR. 105, 125, 178, 179, 195 IR 225 VIETAS. KITI SPRENDINIAI NEKOREGUOJAMI, LIEKA GALIOTI PAGAL DETALŲJĮ PLANĄ.

Rengėjas:		UAB "Miesto vizija" J.k. 303081028 Geranainių g. 7, Vilnius		Objektas:		SKLYPŲ (KAD. NR. 0101/0164:182, 0101/0164:124, 0101/0164:128, 0101/0164:95) UŽKAMPIO KAIME DETALIOJO PLANO KOREGAVIMAS SKLYPUOSE NR. 105, 125, 152, 178, 179, 194, 195, 213, 224, 225 ir 276.	
A1053	PV	R.Druskienė		2022.04	Brėžinys:	Brėžinys su koreguojamais susisieikimo komunikacijų išdėstymo principais M1:1000	Laida 0
Stadija	Iniciatorius (statytojas):			Kompleksas:	VP 22/04		Lapas 1
DP	UAB "Baltic Energy Projects"						Lapų 1

DETALŪS METADUOMENYS

Dokumento sudarytojas (-ai)	Vilniaus miesto savivaldybė 188710061, Konstitucijos pr. 3, LT-09601, Vilnius
Dokumento pavadinimas (antraštė)	DĖL SKLYPŲ (KADASTRO NR. 0101/0164:182, 0101/0164:124, 0101/0164:128, 0101/0164:95) UŽUKAMPIO KAIME DETALIOJO PLANO SPRENDINIŲ KOREGAVIMO DETALIOJO PLANO SKLYPUOSE (KADASTRO NR. 0101/0164:619 IR KADASTRO NR. 0101/0164:801) IR SKLYPUOSE ZUBIŠKIŲ G. 1, 2, 28, 34, 82, 84, 86, 103, 105 IR ZUBIŠKIŲ G. 173 TVIRTINIMO
Dokumento registracijos data ir numeris	2026-02-12 Nr. 30-368/26
Dokumento gavimo data ir dokumento gavimo registracijos numeris	–
Dokumento specifikacijos identifikavimo žymuo	ADOC-V1.0
Parašo paskirtis	Pasirašymas
Parašą sukūrusio asmens vardas, pavardė ir pareigos	Adomas Bužinskas, Administracijos direktorius, Administracijos direktorius
Sertifikatas išduotas	ADOMAS BUŽINSKAS, Vilniaus miesto savivaldybės administracija LT
Parašo sukūrimo data ir laikas	2026-02-11 14:32:27 (GMT+02:00)
Parašo formatas	XAdES-T
Laiko žymoje nurodytas laikas	2026-02-11 14:32:28 (GMT+02:00)
Informacija apie sertifikavimo paslaugų teikėją	ADIC CA ECC, Asmens dokumentu israsymo centras prie LR VRM LT
Sertifikato galiojimo laikas	2024-06-18 10:06:41 – 2028-06-17 10:06:41
Informacija apie būdus, naudotus metaduomenų vientisumui užtikrinti	"Registravimas" paskirties metaduomenų vientisumas užtikrintas naudojant "RCSC IssuingCA-2, VI Registru Centras - i.k. 124110246 LT" išduotą sertifikatą "Dokumentų valdymo sistema Avilys, Vilniaus miesto savivaldybės administracija, į.k. 188710061 LT", sertifikatas galioja nuo 2024-12-18 11:49:40 iki 2027-12-18 11:49:40
Pagrindinio dokumento priedų skaičius	1
Pagrindinio dokumento pridedamų dokumentų skaičius	–
Priedamo dokumento sudarytojas (-ai)	–
Priedamo dokumento pavadinimas (antraštė)	–
Priedamo dokumento registracijos data ir numeris	–
Programinės įrangos, kuria naudojantis sudarytas elektroninis dokumentas, pavadinimas	Dokumentų valdymo sistema „Avilys“, versija 3.5.88
Informacija apie elektroninio dokumento ir elektroninio (-ių) parašo (-ų) tikrinimą (tikrinimo data)	Atitinka specifikacijos keliamus reikalavimus. Visi dokumente esantys elektroniniai parašai galioja (2026-02-12 08:06:00)
Paieškos nuoroda	–
Papildomi metaduomenys	Nuorašą suformavo 2026-02-12 08:06:00 Dokumentų valdymo sistema „Avilys“