


Mozūriškių gatvės dalies - pėsčiųjų – dviračių tako ir bendro naudojimo automobilių stovėjimo vietų skersinis pjūvis

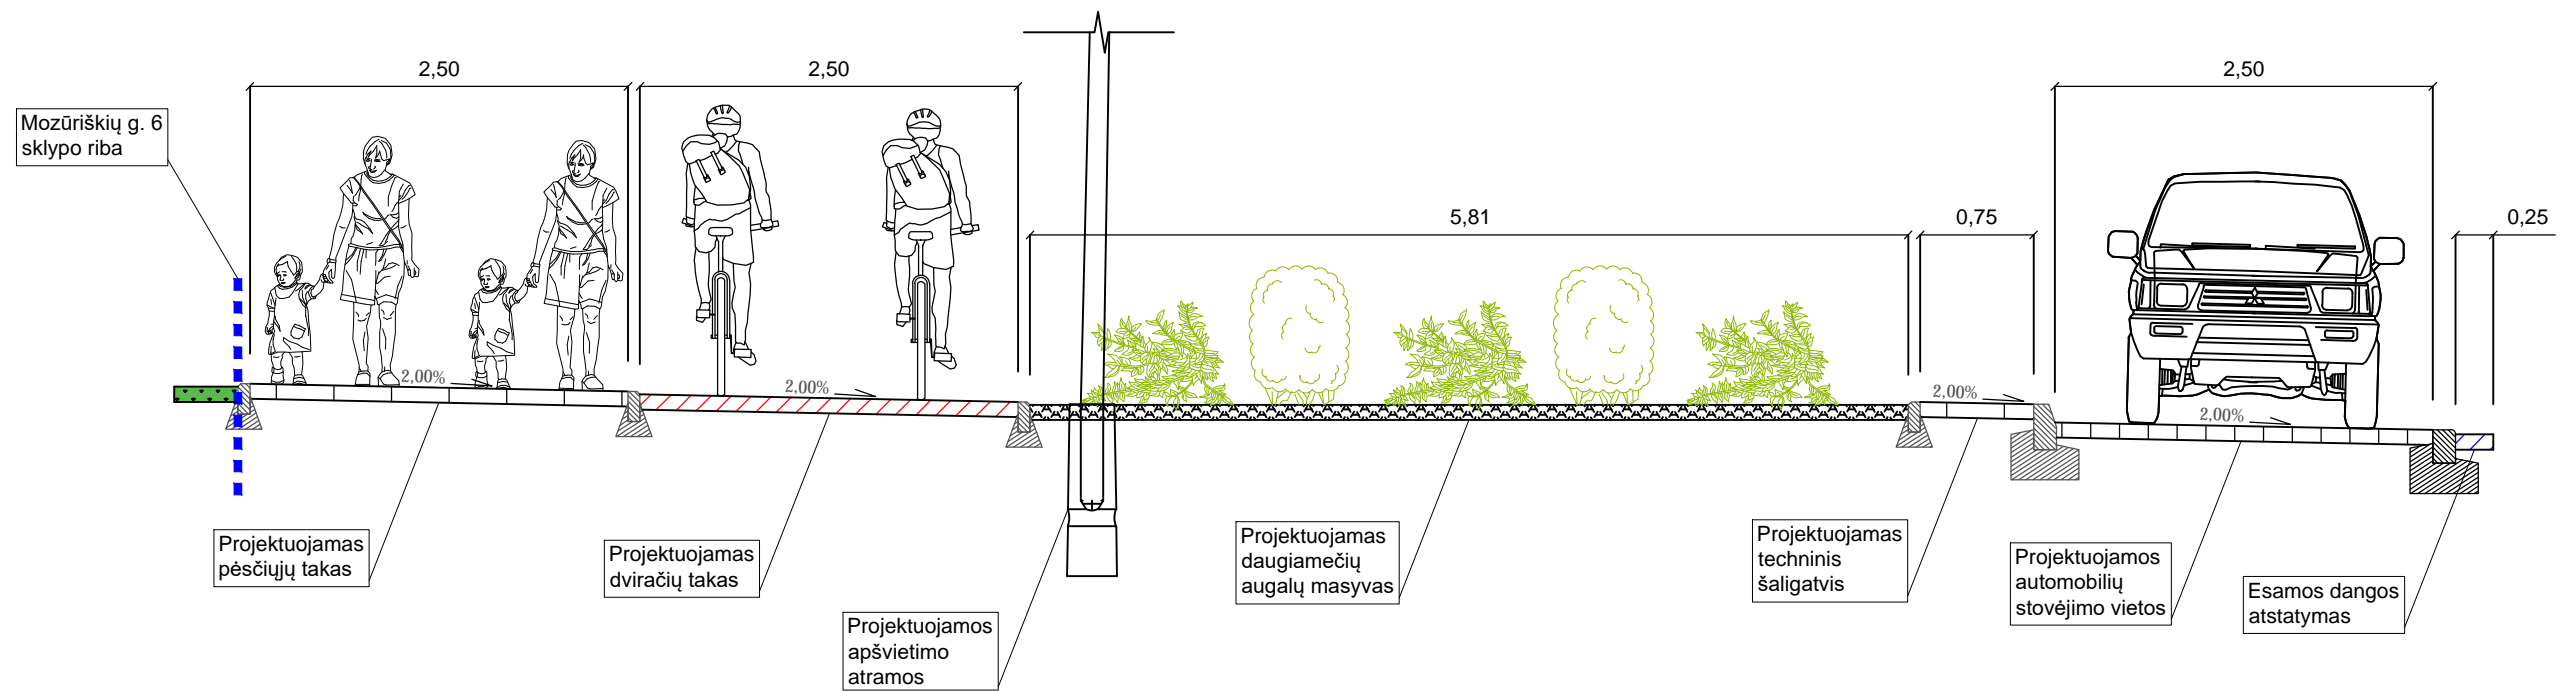

0	2024	Projektiniai pasiūlymai		
LAIDA	IŠLEIDIMO DATA	LAIDOS STATUSAS. KEITIMO PRIEŽASTIS (JEI TAIKOMA)		
KVAL. PATV. DOK. NR			STATINIO PROJEKTO PAVADINIMAS	
	Mozūriškių gatvės dalies - pėsčiųjų – dviračių tako ir bendro naudojimo automobilių stovėjimo vietų statybos projektas			
36342	PV	B. Ubartas	DOKUMENTO PAVADINIMAS	
41462	PDV	V. Rinkevičius	Skersinis profilis	
			M 1:50	
LT	STATYTOJAS IR (ARBA) UŽSAKOVAS		DOKUMENTO ŽYMUO	LAPAS
	Statytojas: Vilniaus miesto savivaldybė Užsakovas: UAB „P1 investicija“		PS24-13-PP-SP	LAPŲ
			1	1