



**VILNIAUS MIESTO SAVIVALDYBĖS
ADMINISTRACIJOS DIREKTORIUS**

ĮSAKYMAS

**DĖL LEIDIMO KOREGUOTI SKLYPO DELTUVOS G. 34 NEDIDELIŲ VEIKLOS
MASTŲ DETALIOJO PLANO SPRENDINIUS ŽEMĖS SKLYPUOSE DELTUVOS G. 34
(KADASTRO NR. 0101/0029:240) IR DELTUVOS G. 36 (KADASTRO NR. 0101/0029:241)
INICIJAVIMO SUTARTIES PAGRINDU**

Nr.
Vilnius

Vadovaudamasis Lietuvos Respublikos teritorijų planavimo įstatymo 6 straipsnio 3 dalimi, 17 straipsnio 7 ir 9 dalimis, 25 straipsnio 2 dalimi, 28 straipsnio 2 dalimi ir Kompleksinio teritorijų planavimo dokumentų rengimo taisyklių, patvirtintų Lietuvos Respublikos aplinkos ministro 2014 m. sausio 2 d. įsakymu Nr. D1-8 „Dėl Kompleksinio teritorijų planavimo dokumentų rengimo taisyklių patvirtinimo“, 256.3.2 papunkčiu:

1. L e i d ž i u koreguoti Vilniaus miesto valdybos 1999 m. gruodžio 16 d. sprendimu Nr. 2192V „Dėl sklypo Deltuvos g. 34 nedidelių veiklos mastų detaliojo plano tvirtinimo“ patvirtinto sklypo Deltuvos g. 34 nedidelių veiklos mastų detaliojo plano (registracijos Nr. T00055186) sprendinius žemės sklypuose Deltuvos g. 34 (kadastro Nr. 0101/0029:240) ir Deltuvos g. 36 (kadastro Nr. 0101/0029:241) inicijavimo sutarties pagrindu.

2. N u s t a t a u šiuos planavimo tikslus ir detaliojo plano uždavinius: performuoti žemės sklypų ribas, pagal galimybes suformuoti įsiterpusį (-ius) valstybinės žemės plotą (-us) ir sujungti jį (juos) su besiribojančiu (-iais) planuojamu (-ais) žemės sklypu (-ais), nustatyti teritorijos naudojimo reglamentą vadovaujantis Vilniaus miesto savivaldybės teritorijos bendrojo plano sprendiniais.

3. T v i r t i n u detaliojo plano planavimo darbų programą (pridedama).

Administracijos direktorius


Adomas Bužinskas

PATVIRTINTA:
Vilniaus m. savivaldybės
administracijos direktorius
202__ m. _____ d. įsakymu Nr.

PLANAVIMO DARBŲ PROGRAMA DETALIOJO PLANAVIMO DOKUMENTUI RENGTI

- 1. Planavimo dokumento pavadinimas:** Sklypo Deltuvos g. 34 nedidelių veiklos mastų detaliojo plano (reg. Nr. T00055186) sprendinių koregavimas žemės sklypuose Deltuvos g. 34 (kadastro Nr. 0101/0029:240) ir Deltuvos g. 36 (kadastro Nr. 0101/0029:241) inicijavimo sutarties pagrindu.
- 2. Planuojamos teritorijos (sklypų) adresas(-ai):** Deltuvos g. 34 (kadastro Nr. 0101/0029:240) ir Deltuvos g. 36 (kadastro Nr. 0101/0029:241).
- 3. Planuojamos teritorijos plotas:** 0,14 ha.
- 4. Planavimo organizatorius:** Vilniaus miesto savivaldybės administracijos direktorius, Konstitucijos pr. 3, LT-09601, Vilnius, tel. 8 5 2112000, faks. 8 5 2112222.
- 5. Planavimo iniciatorius:** fizinis asmuo.
- 6. Rengėjas:** pasirenka planavimo iniciatorius.
- 7. Planavimo pagrindas:** iniciatoriaus 2025-06-13 prašymai Nr. E673-4/25 ir Nr. E673-5/25.
- 8. Kvartalo ribos:** nustatoma apie 0,87 ha nagrinėjama teritorija, rytuose ribojama Deltuvos gatve, vakaruose ir pietuose ribojama miškų ir miškingų teritorijų zona.
- 9. Planavimo tikslai ir detaliojo plano uždaviniai:** performuoti žemės sklypų ribas, pagal galimybes suformuoti įsiterpusį (-ius) valstybinės žemės plotą (-us) ir sujungti jį (juos) su besiribojančiu (-iais) planuojamu (-ais) žemės sklypu (-ais), nustatyti teritorijos naudojimo reglamentą vadovaujantis Vilniaus miesto savivaldybės teritorijos bendrojo plano sprendiniais (pagal pridedamą miesto plano ištrauką).
- 10. Papildomi planavimo uždaviniai:**
 - numatyti funkcinius bei kompozicinius ryšius su gretimomis teritorijomis;
 - suformuoti optimalią urbanistinę struktūrą;
 - nurodyti urbanistinių struktūrų, urbanistinių erdvių formavimo reikalavimus;
 - išsaugoti kraštovaizdžio savitumą;
 - prireikus, nurodyti nustatytas ir (ar) nustatyti konkrečias Specialiųjų žemės naudojimo sąlygų įstatyme nurodytas teritorijas, kuriose taikomos specialiosios žemės naudojimo sąlygos;
 - vykdyti institucijų išduotose planavimo sąlygose nurodytus reikalavimus;
 - pateikti papildomą informaciją, reikalingą detaliojo plano sprendiniams paaiškinti ir (ar) įgyvendinti.
- 11. Papildomi teritorijos naudojimo reglamentai:**
 - teritorijos tūrinės ir erdvinės kompozicijos reikalavimai;
 - aplinkosaugos, kraštovaizdžio, gamtos ir nekilnojamojo kultūros paveldo apsaugos reikalavimai;
 - kraštovaizdžio savitumui išsaugoti svarbių gamtinių elementų saugotini želdiniai ir (ar) jų grupės;
 - prireikus – konkrečios Specialiųjų žemės naudojimo sąlygų įstatyme nurodytos teritorijos, kuriose taikomos specialiosios žemės naudojimo sąlygos;
 - parengti suvestinį inžinerinių tinklų, susisiekimo, želdynų, sklypo ribų nužymėjimo ir servitūtų bei kitus brėžinius paaiškinančius planuojamus sprendinius ir pan.
- 12. Tyrimai ir galimybių studijos:** parengti planuojamos ir gretimos teritorijų išsklotinę ir skersinę pjūvį; parengti planuojamos teritorijos topografinį planą; atlikti planuojamos ir aplinkinės teritorijos gamtinės ir urbanistinės aplinkos analizę; įvertinti ekogeologinių tyrimų poreikį.

- 13. SPAV reikalingumas:** nereikalingas.
- 14. Detaliojo plano koncepcijos rengimas:** nerengiama.
- 15. Atviras konkursas geriausiai urbanistinei idėjai atrinkti:** nereikalingas.
- 16. Sprendinių nepriklausomas ekspertinis vertinimas:** nereikalingas.
- 17. Suplanuotų urbanistinių struktūrų vizualizacijos 3D formatu ir maketo parengimas:** Į 3d.vilnius.lt įkelti planuojamo urbanistinio užstatymo 3D modelį. Įvertinus esamą būklę ir parengus detaliojo plano sprendinius, sprendinių konkretizavimo stadijoje vyriausiajam architektui įvertinus poreikį, pateikti formuojamų urbanistinių struktūrų maketą, reikalingą detaliojo plano sprendiniams paaiškinti.
- 18. Esamos būklės įvertinimo stadija:** atliekama.
- 19. Informacinio (ių) stendo(ų) vieta(os) ir stendo matmenys:** informacinio stendo vieta nurodyta tvirtinamoje miesto plano ištraukoje. Informacinio stendo matmenys nemažesni nei 1 kv. m.
- 20. Detaliojo planavimo etapai:** parengiamasis, rengimo ir baigiamasis etapai.
- 21. Viešumo užtikrinimas:** detaliojo plano rengimo viešumo procedūros atliekamos teisės aktuose nustatyta tvarka. Jas užtikrina planavimo organizatorius ir jo įgaliotas asmuo.
- 22. Planavimo terminai:** nurodomi teritorijų planavimo proceso inicijavimo sutartyje.
- 23. Derinimo procedūra:** detalųjį planą derinti Lietuvos Respublikos teritorijų planavimo dokumentų rengimo ir teritorijų planavimo proceso valstybinės priežiūros informacinėje sistemoje (TPDRIS).
- 24. Kiti reikalavimai:** trūkstamus planavimui pradinis duomenis organizatorius paveda surinkti rengėjui. Projektą rengti ant skaitmeninių žemėlapių, panaudojant M 1:500 – M1:1000 duomenis. Planavimo organizatorius patvirtintą dokumentą turi užregistruoti www.tpdr.lt.

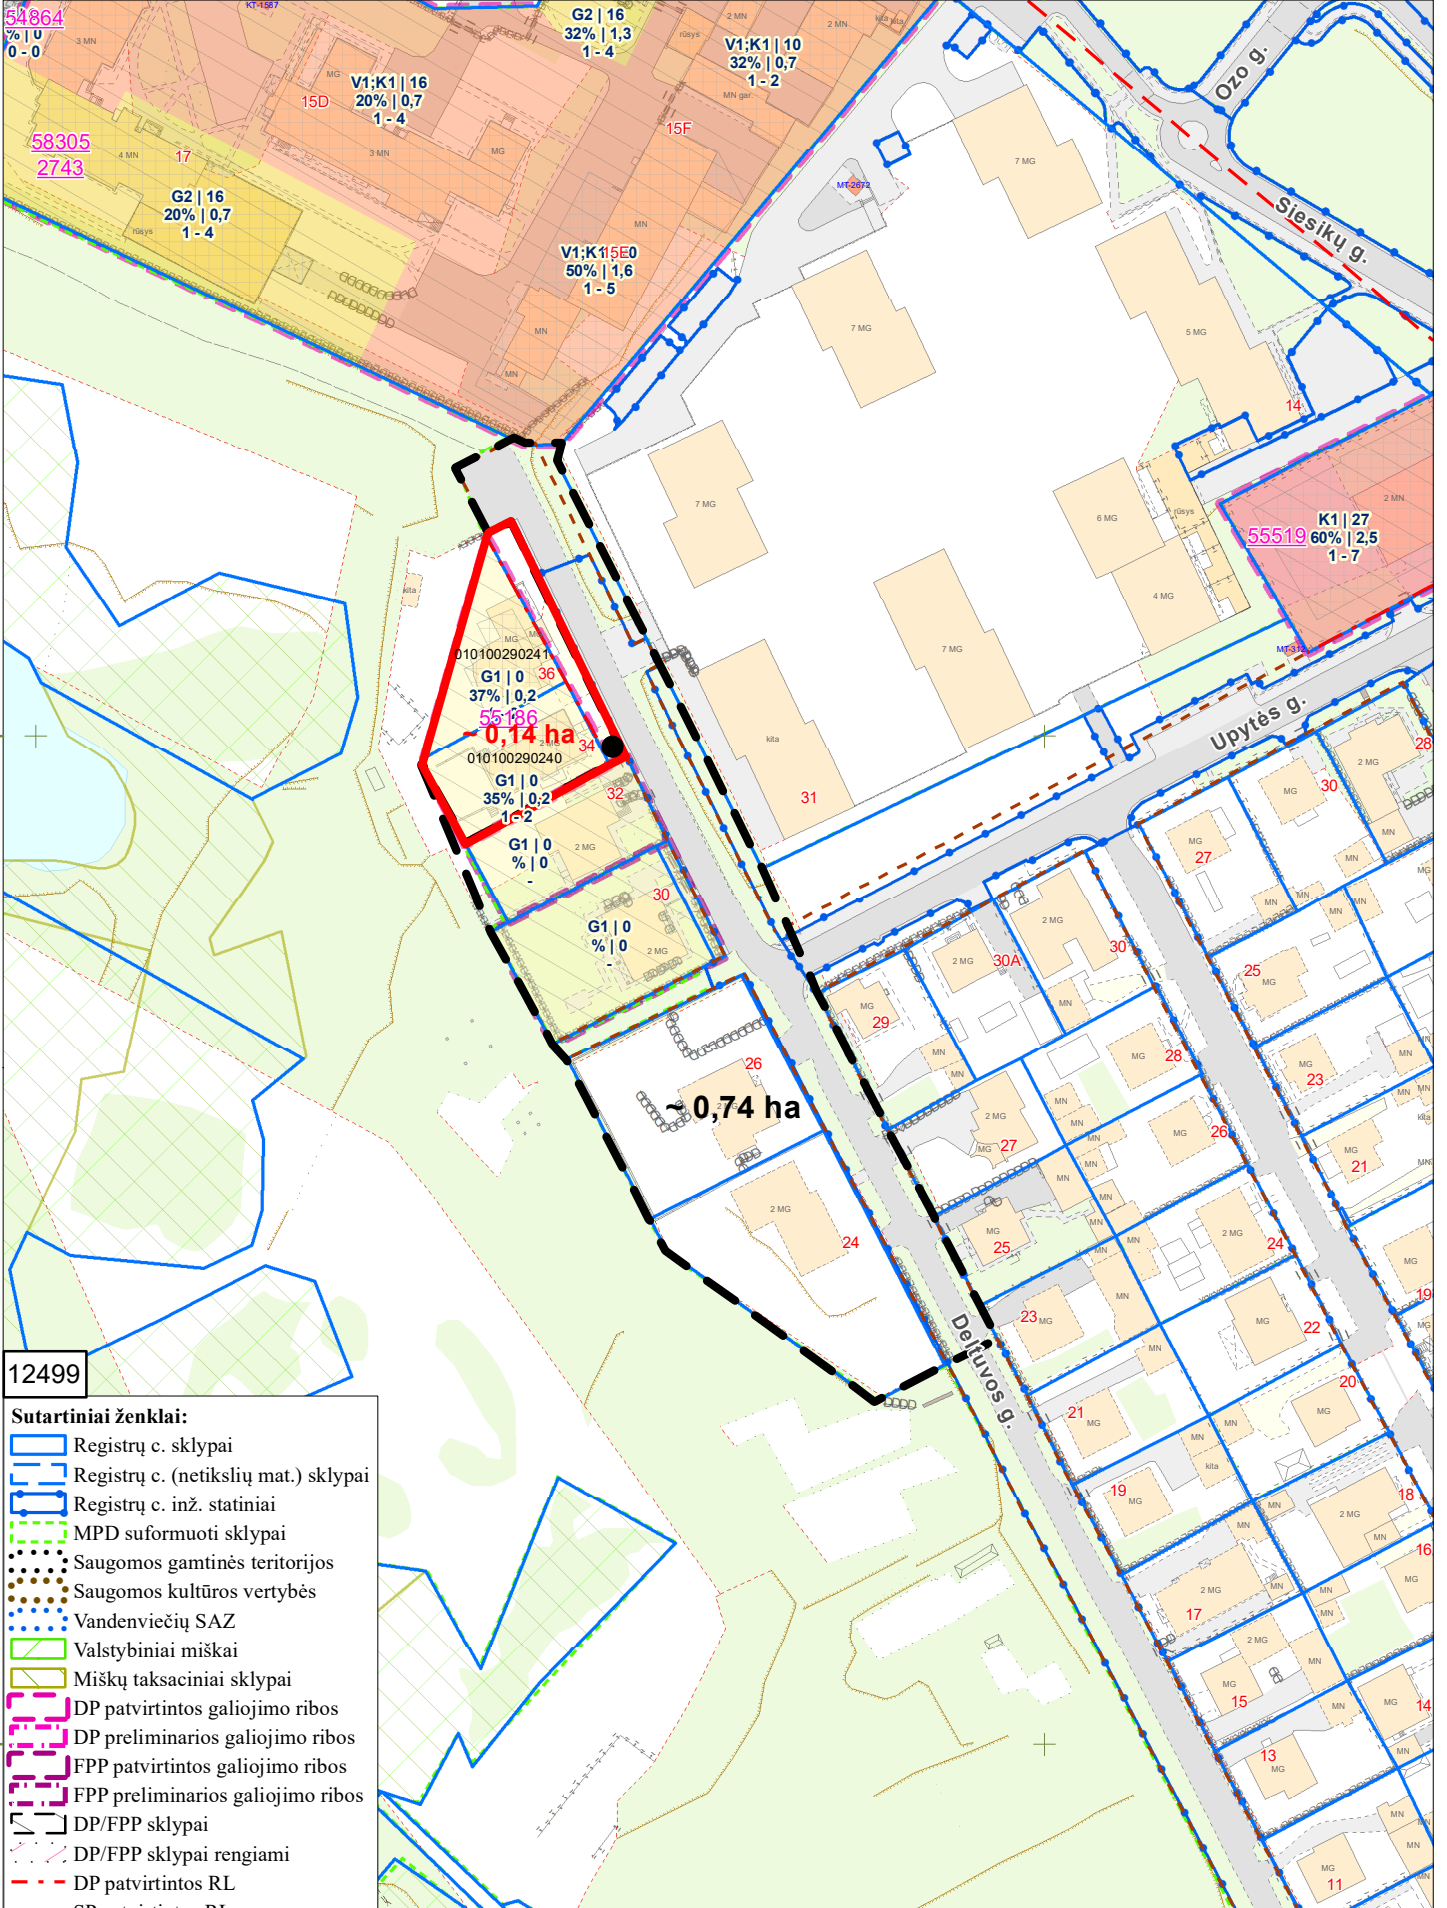

6064200

6064100

12499

Sutartiniai ženklai:

- Registrų c. sklypai
- Registrų c. (netikslių mat.) sklypai
- Registrų c. inž. statiniai
- MPD suformuoti sklypai
- Saugomos gamtinės teritorijos
- Saugomos kultūros vertybės
- Vandenviečių SAZ
- Valstybiniai miškai
- Miškų taksaciniai sklypai
- DP patvirtintos galiojimo ribos
- DP preliminarios galiojimo ribos
- FPP patvirtintos galiojimo ribos
- FPP preliminarios galiojimo ribos
- DP/FPP sklypai
- DP/FPP sklypai rengiami
- DP patvirtintos RL
- SP patvirtintos RL
- DP koncepcijų RL
- Schemos patvirtintos RL
- DP rengiamos RL
- SP rengiamos RL
- Schemos rengiamos RL
- Esami dviračių takai
- Projektiniai dviračių takai
- Stendo vieta

- Nagrinėjama teritorija
- Planuojama teritorija
- Stendo vieta

PRIEDAS PRIE 2025 m . _____ mėn. ___ d. _____ M 1:1500

OBJEKTAS _____

IŠTRAUKĄ PARUOŠĖ: _____

SKLYPAS YRA _____ SENIŪNIJOJE

DETALŪS METADUOMENYS

Dokumento sudarytojas (-ai)	Vilniaus miesto savivaldybė 188710061, Konstitucijos pr. 3, LT-09601, Vilnius
Dokumento pavadinimas (antraštė)	DĖL LEIDIMO KOREGUOTI SKLYPO DELTUVOS G. 34 NEDIDELIŲ VEIKLOS MASTŲ DETALIOJO PLANO SPRENDINIUS ŽEMĖS SKLYPUOSE DELTUVOS G. 34 (KADASTRO NR. 0101/0029:240) IR DELTUVOS G. 36 (KADASTRO NR. 0101/0029:241) INICIJAVIMO SUTARTIES PAGRINDU
Dokumento registracijos data ir numeris	2025-08-14 Nr. 30-2135/25
Dokumento gavimo data ir dokumento gavimo registracijos numeris	–
Dokumento specifikacijos identifikavimo žymuo	ADOC-V1.0
Parašo paskirtis	Pasirašymas
Parašą sukūrusio asmens vardas, pavardė ir pareigos	Adomas Bužinskas, Administracijos direktorius, Administracijos direktorius
Sertifikatas išduotas	ADOMAS BUŽINSKAS, Vilniaus miesto savivaldybės administracija LT
Parašo sukūrimo data ir laikas	2025-07-22 14:20:59 (GMT+03:00)
Parašo formatas	XAdES-X-L
Laiko žymoje nurodytas laikas	2025-07-22 14:21:05 (GMT+03:00)
Informacija apie sertifikavimo paslaugų teikėją	ADIC CA ECC, Asmens dokumentu israsymo centras prie LR VRM LT
Sertifikato galiojimo laikas	2024-06-18 10:06:41 – 2028-06-17 10:06:41
Informacija apie būdus, naudotus metaduomenų vientisumui užtikrinti	"Registravimas" paskirties metaduomenų vientisumas užtikrintas naudojant "RCSC IssuingCA-2, VI Registru Centras - i.k. 124110246 LT" išduotą sertifikatą "Dokumentų valdymo sistema Avilys, Vilniaus miesto savivaldybės administracija, į.k. 188710061 LT", sertifikatas galioja nuo 2024-12-18 11:49:40 iki 2027-12-18 11:49:40
Pagrindinio dokumento priedų skaičius	2
Pagrindinio dokumento pridedamų dokumentų skaičius	–
Priedamo dokumento sudarytojas (-ai)	–
Priedamo dokumento pavadinimas (antraštė)	–
Priedamo dokumento registracijos data ir numeris	–
Programinės įrangos, kuria naudojantis sudarytas elektroninis dokumentas, pavadinimas	Dokumentų valdymo sistema „Avilys“, versija 3.5.84.1
Informacija apie elektroninio dokumento ir elektroninio (-ių) parašo (-ų) tikrinimą (tikrinimo data)	Atitinka specifikacijos keliamus reikalavimus. Visi dokumente esantys elektroniniai parašai galioja (2025-08-14 09:51:15)
Paieškos nuoroda	–
Papildomi metaduomenys	Nuorašą suformavo 2025-08-14 09:51:15 Dokumentų valdymo sistema „Avilys“