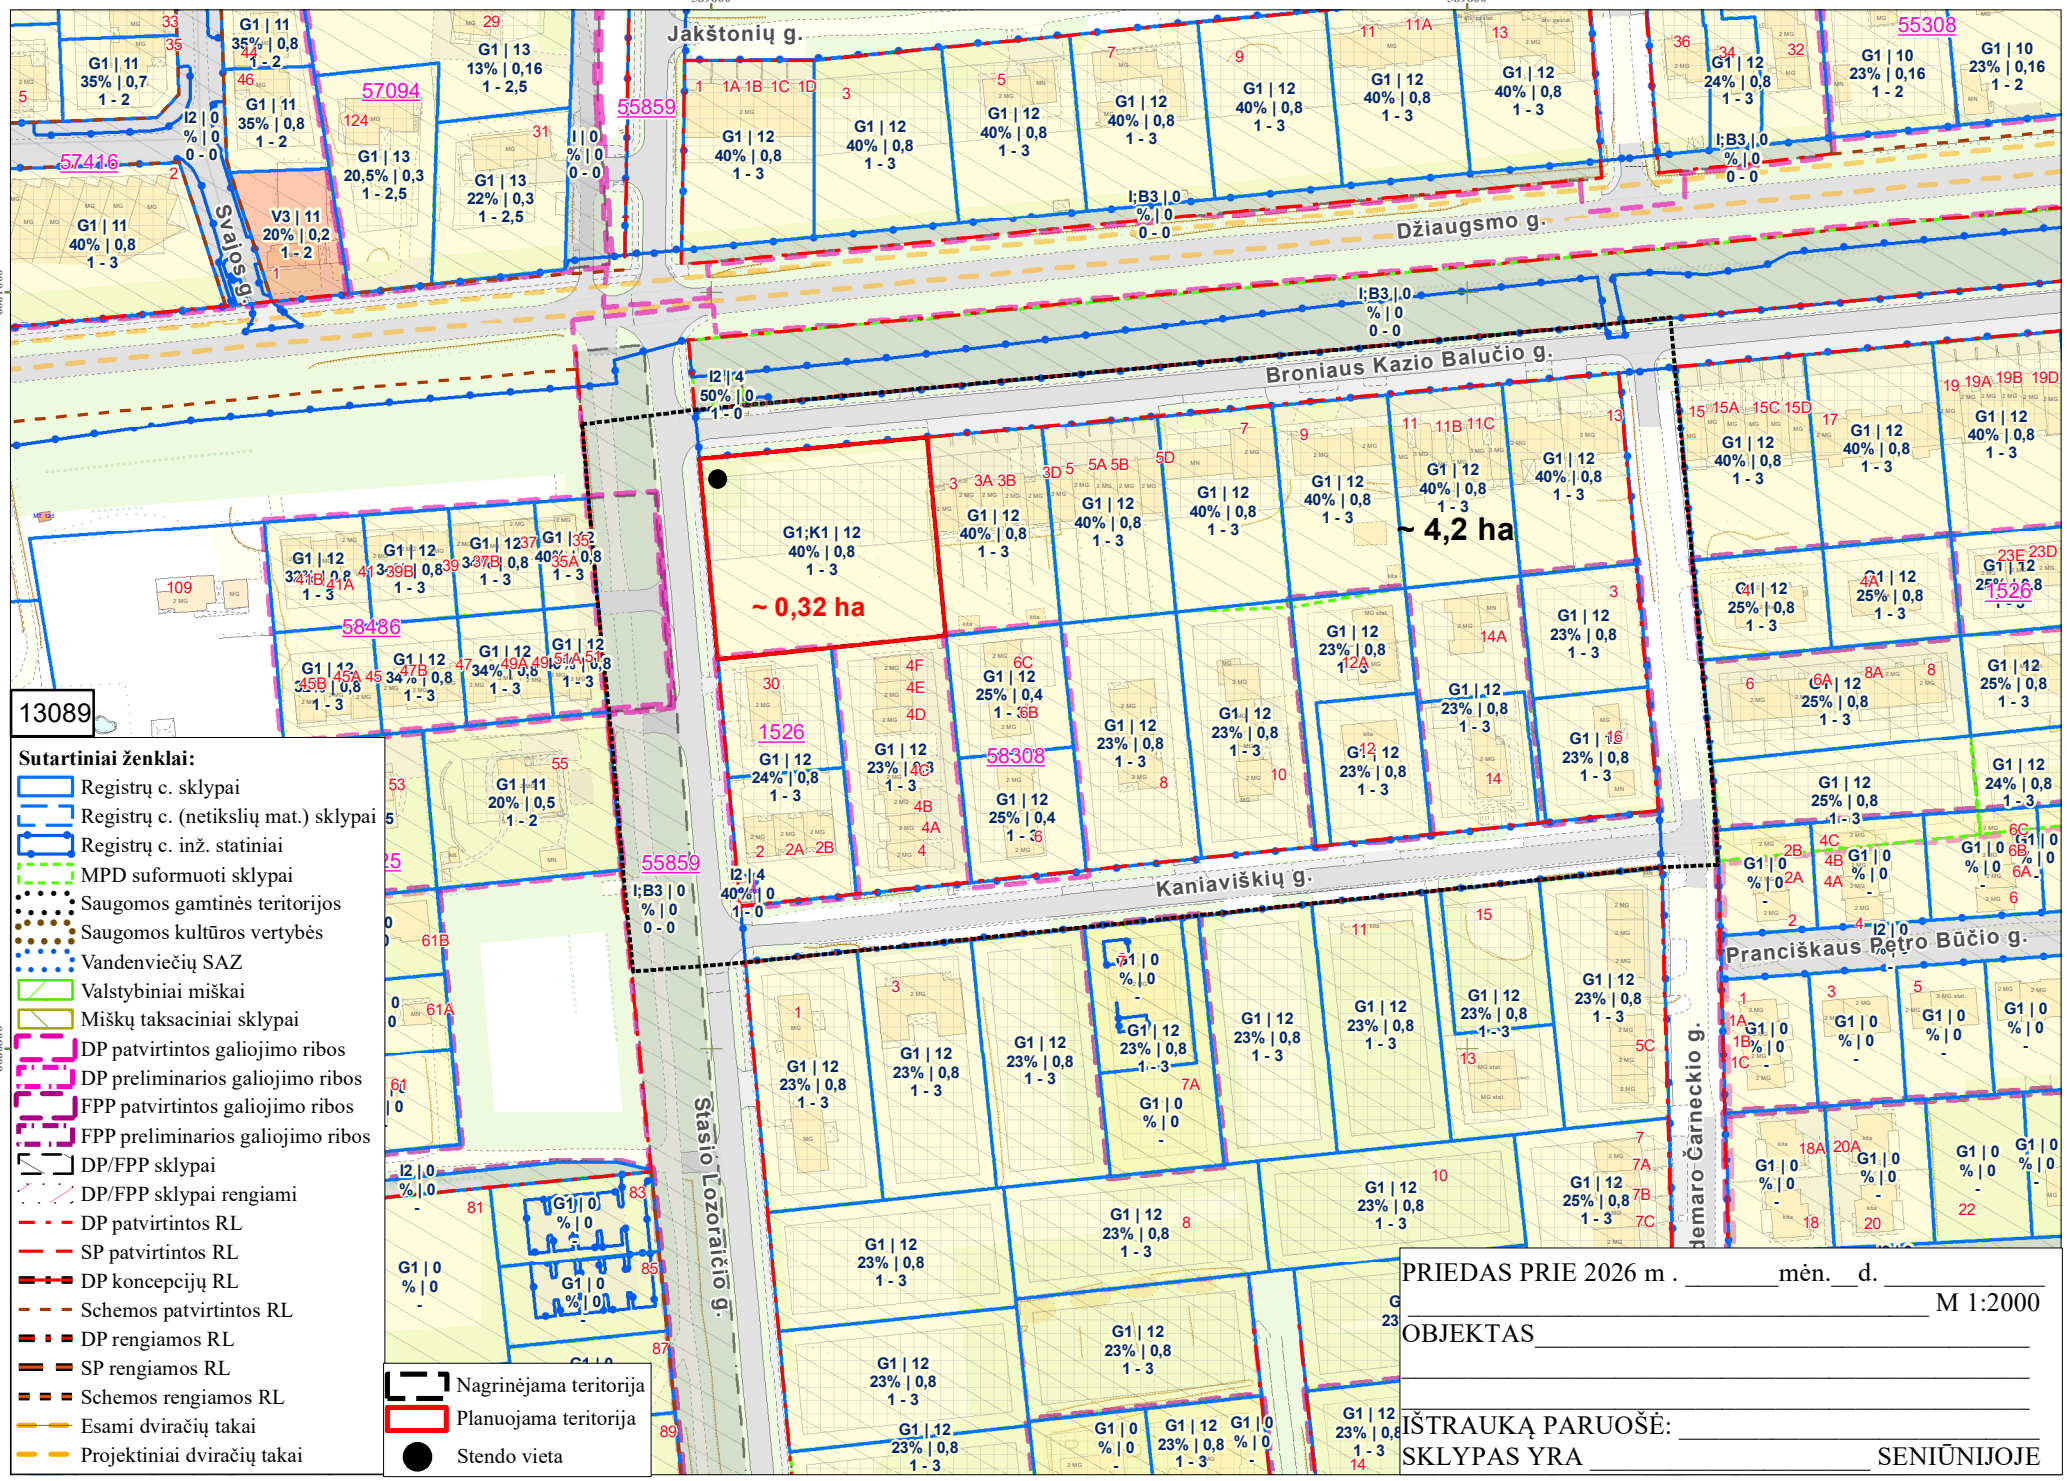

PRIEDAS PRIE 2026 m . _____mėn.__d. _____

_____ M 1:2000

OBJEKTAS_____

_____

_____

IŠTRAUKĄ PARUOŠĖ: _____

SKLYPAS YRA _____ SENIŪNIJOJE