
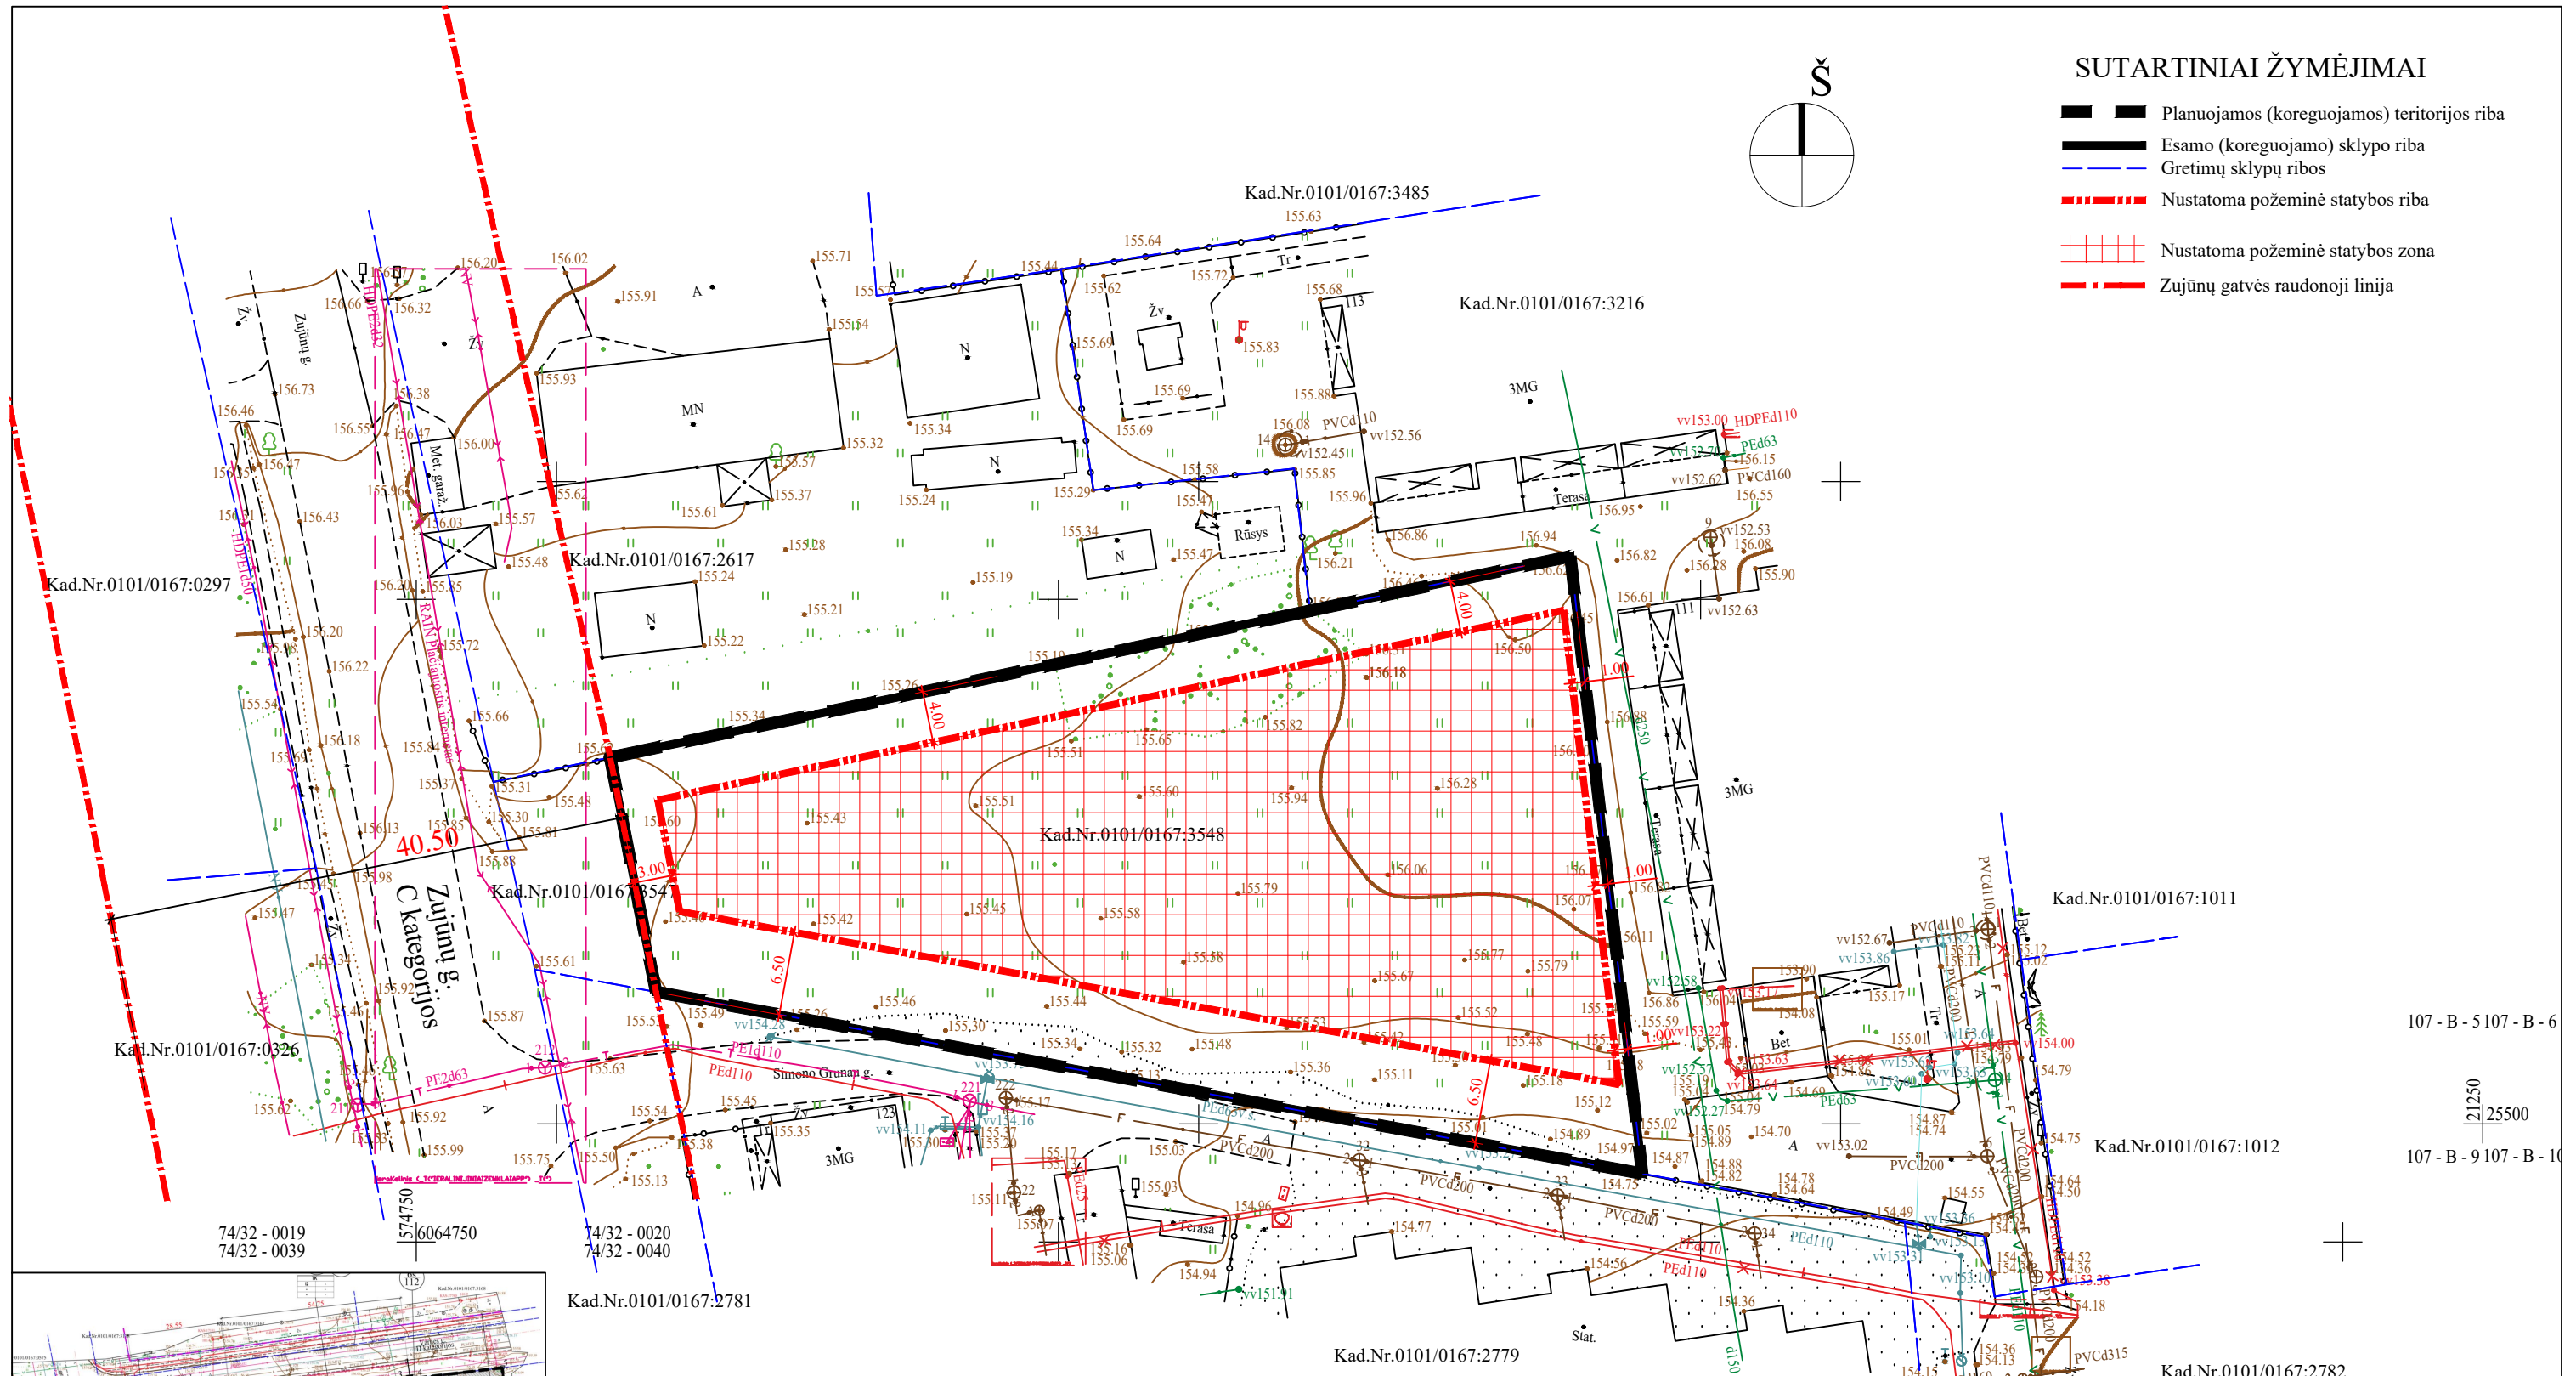


SUTARTINIAI ŽYMĖJIMAI

- Planuojamos (koreguojamos) teritorijos riba
- Esamo (koreguojamo) sklypo riba
- Gretimų sklypų ribos
- Nustatoma požeminė statybos riba
- Nustatoma požeminė statybos zona
- Zujūnų gatvės raudonoji linija

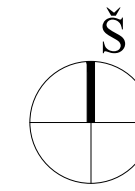

- PASTABOS:**
1. Sklypas suformuotas 2024-08-18 d. Vilniaus miesto savivaldybės administracijos direktoriaus įsakymu "Dėl žemės sklypų (kadastro Nr. 0101/0167:3548, Nr. 0101/0167:3547, Nr. 0101/0167:2617, Nr. 0101/0167:3485, Nr. 0101/0167:3615 ir Nr. 0101/0167:1449) detaliojo plano tvirtinimo" Nr. 30-2088/24.
 2. Sklypo Nr. 1 privalomieji teritorijos naudojimo reglamentai, antžeminė statinių statybos zona, antžeminė statybos riba - nekeičiami.
 3. Vandens tiekimo, nuotekų tvarkymo, šildymo būdo sprendiniai nekeičiami ir lieka galioti pagal detaliojo plano "Dėl žemės sklypų (kadastro Nr. 0101/0167:3548, Nr. 0101/0167:3547, Nr. 0101/0167:2617, Nr. 0101/0167:3485, Nr. 0101/0167:3615 ir Nr. 0101/0167:1449) detalusis planas" sprendinius.
 4. Susisiekimo sprendiniai nekeičiami ir lieka galioti pagal detaliojo plano "Dėl žemės sklypų (kadastro Nr. 0101/0167:3548, Nr. 0101/0167:3547, Nr. 0101/0167:2617, Nr. 0101/0167:3485, Nr. 0101/0167:3615 ir Nr. 0101/0167:1449) detalusis planas" sprendinius.
 5. Šiuo projektu nustatoma sklype Nr. 1 požeminė statinių statybos zona, statybos riba.

Atest. Nr.	UAB "MEIRISTA" <small>Panerių g. 64, Vilnius, tel. 869947231, el. p. meiristauab@gmail.com</small>			Žemės sklypų (kadastro Nr. 0101/0167:3548, Nr. 0101/0167:3547, Nr. 0101/0167:2617, Nr. 0101/0167:3485, Nr. 0101/0167:3615 ir Nr. 0101/0167:1449) detaliojo plano sprendinių koregavimas sklype S. Grunau g. 119, Vilniuje (kadastro Nr. 0101/0167:3548) supaprastinta tvarka	
TPV0047	PV	[Redacted]	Parašas	2025-03-21	BRĖŽINYS SU KOREGUOJAMU AUTOMOBILIŲ STOVĖJIMO VIETŲ IŠDĖSTYMU IŠ ANTŽEMINIO Į POŽEMINĮ, NUSTATANT POŽEMINĘ UŽSTATYMO RIBĄ SKLYPE M1:500
19253	PDV	[Redacted]	Parašas	2025-03-21	
Etapas	Statytojai: Juridiniai asmenys			TPD Nr. K-VT-13-25-338	
DPK				491-DPK-2025	
					Lapas
					Lapų
					1
					1

Ištrauka iš galiojančio detaliojo plano brėžinio