


VILNIAUS MIESTO SAVIVALDYBĖS SENAMIESČIO SENIŪNIJOS
Onos Šimaitės g.
ADRESŲ NUMERIŲ SUTEIKIMO/KEITIMO/NAIKINIMO PLANAS

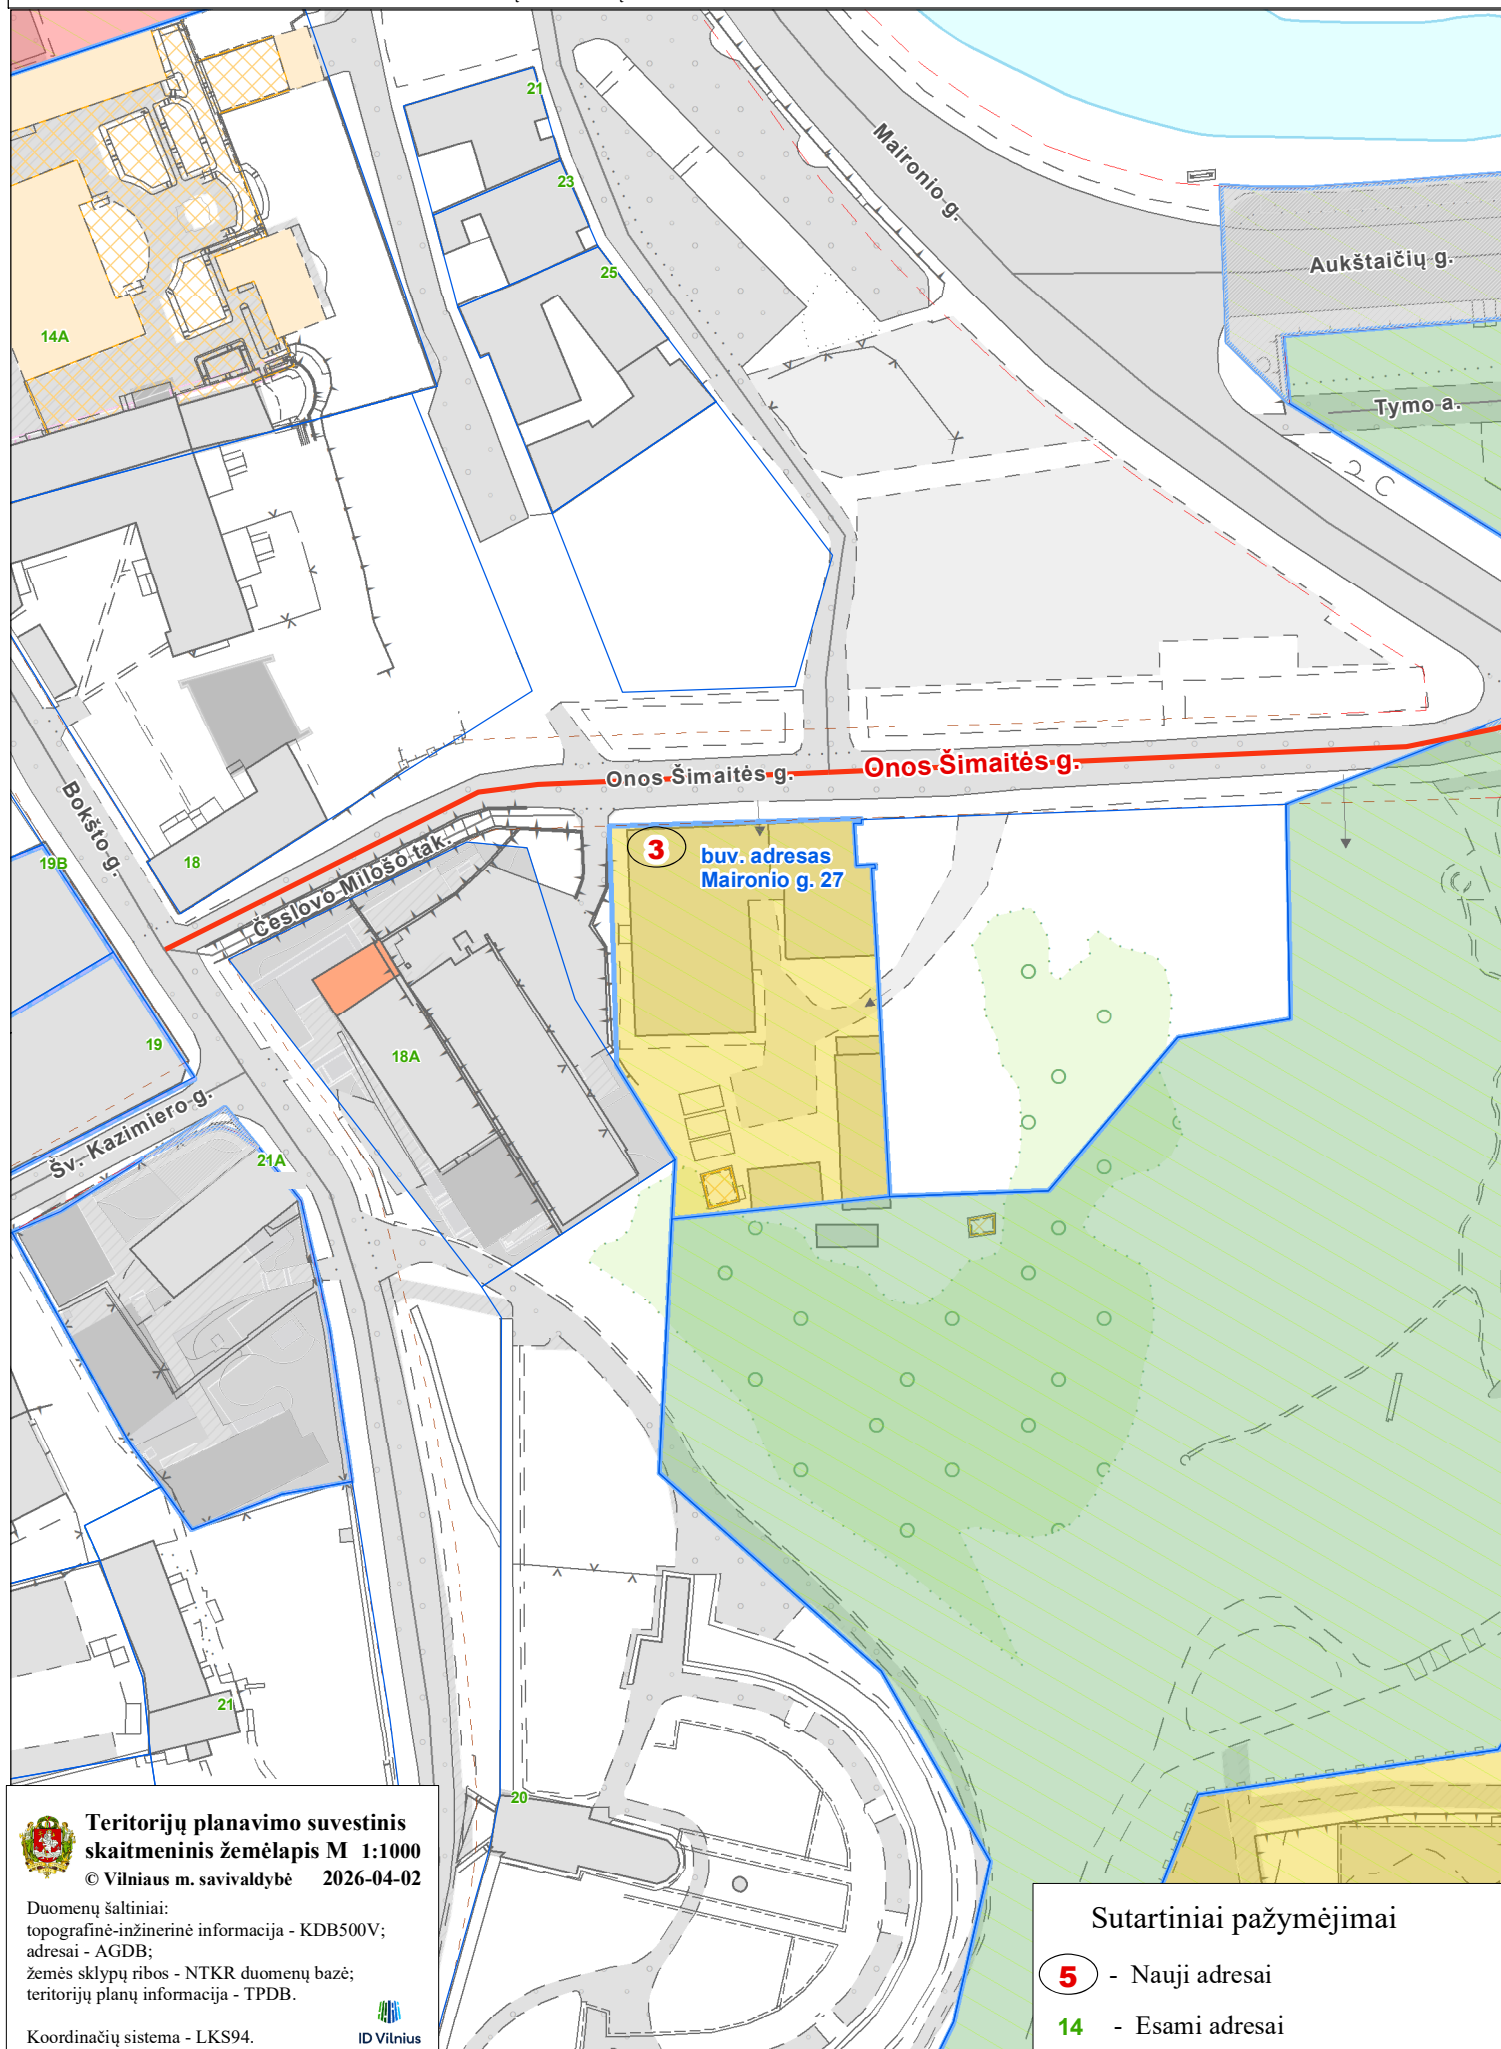

**Teritorijų planavimo suvestinis
skaitmeninis žemėlapis M 1:1000**
© Vilniaus m. savivaldybė 2026-04-02

Duomenų šaltiniai:
topografinė-inžinerinė informacija - KDB500V;
adresai - AGDB;
žemės sklypų ribos - NTKR duomenų bazė;
teritorijų planų informacija - TPDB.

Koordinatų sistema - LKS94.



Sutartiniai pažymėjimai

- 5** - Nauji adresai
14 - Esami adresai