


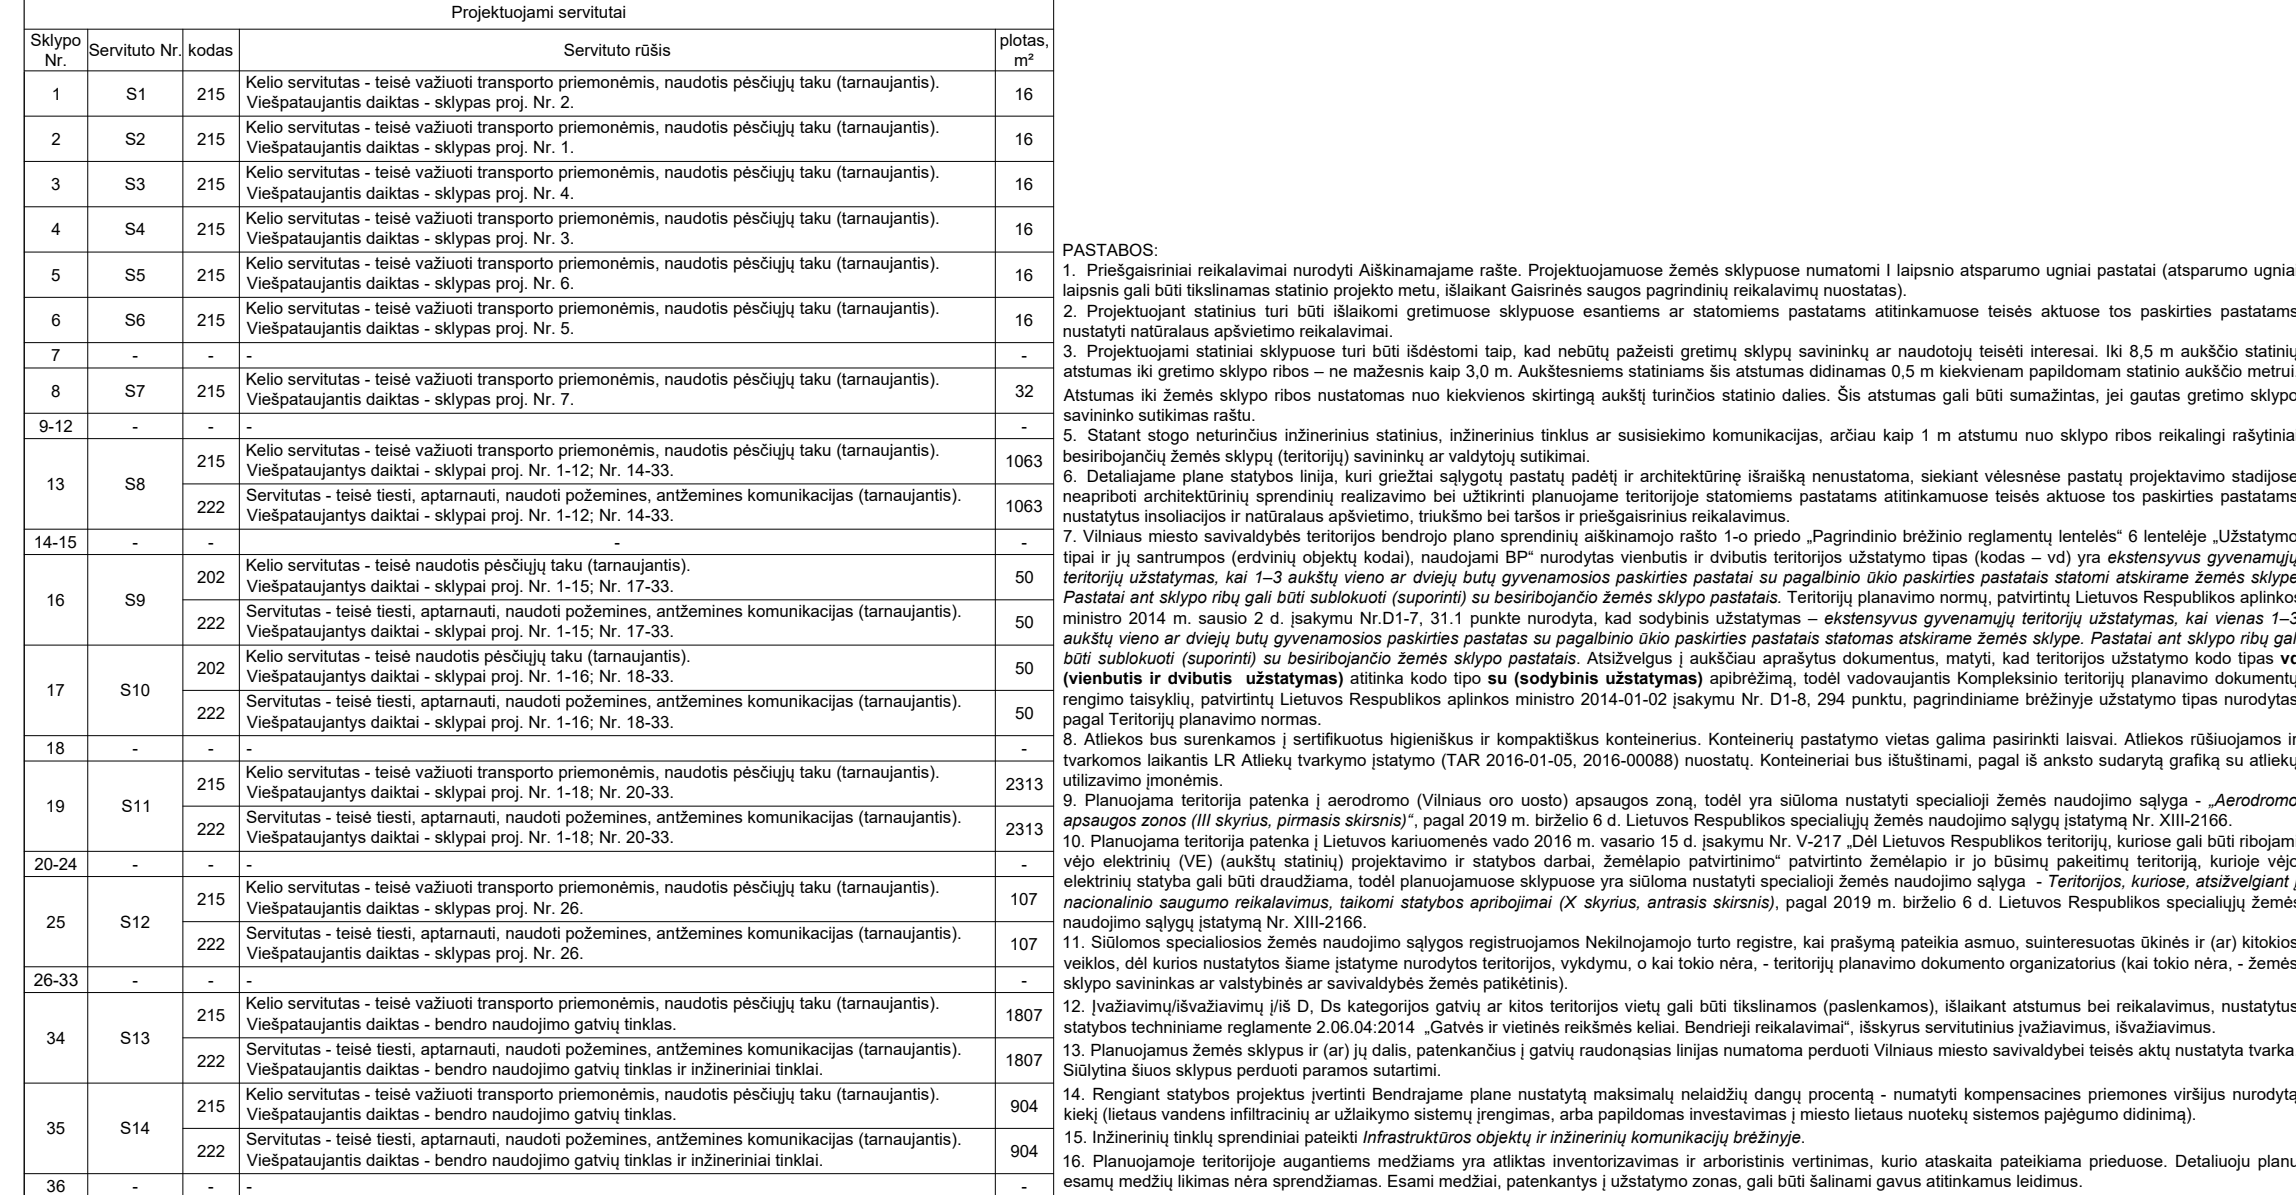

Naudojami sutrumpinimai:

- G1 - Vienbučių ir dvibučių gyvenamųjų pastatų teritorijos;
- G2 - Susisiekimo ir inžinerinių tinklų koridorių teritorijos;
- E - Atskirųjų želdynų teritorijos;
- su - Sodybinis užstatymas.

 PROJEKTAVIMAS ARCHITEKTŪRINIAI SPRENDIMAI TERITORIJŲ PLANAVIMAS					OBJEKTAS TERITORIJOS PRIE SMALINĖS IR GELEŽIŲ G. SANKIRTOS DETALIOJO PLANO SPRENDINIŲ KOREGAVIMAS SKLYPE (KADASTRO NR. 0101/0167:2581) INICIJAVIMO SUTARTIES PAGRINDU		
Atest. Nr. A 1213	Pareigys PV Rengėjas	V. Pavardė J. Janulevičienė V. Dagilis	Parašas	Data 2026-05 2026-05	BREŽINYS PAGRINDINIS BRĖŽINYS M 1:1000		
Etapas DP	INICIATORIUS (-IAI) Juridinis asmuo				TERITORIJŲ PLANAVIMO DOKUMENTO Nr. K-VT-13-25-881	Lapas 1	Lapų 1