



## VILNIAUS MIESTO SAVIVALDYBĖS ADMINISTRACIJOS DIREKTORIUS

### ĮSAKYMAS DĖL LEIDIMO RENGTI APIE 0,76 HA TERITORIJOS PRIE NUGALĖTOJŲ GATVĖS DETALŪJŲ PLANĄ INICIJAVIMO SUTARTIES PAGRINDU

Nr.  
Vilnius

Vadovaudamasis Lietuvos Respublikos teritorijų planavimo įstatymo 6 straipsnio 3 dalimi, 17 straipsnio 7 ir 9 dalimis, 24 straipsnio 5 dalimi, 25 straipsnio 2 dalimi, Kompleksinio teritorijų planavimo dokumentų rengimo taisyklių, patvirtintų Lietuvos Respublikos aplinkos ministro 2014 m. sausio 2 d. įsakymu Nr. D1-8 „Dėl Kompleksinio teritorijų planavimo dokumentų rengimo taisyklių patvirtinimo“, 256.3.2 papunkčiu ir Vilniaus miesto savivaldybės mero 2024 m. sausio 4 d. potvarkio Nr. 955-30/24 „Dėl Vilniaus miesto savivaldybės administracijos direktoriaus įgaliojimo“ 1.1.1 papunkčiu:

1. T e n k i n u pasiūlymą rengti žemės sklypų Nugalėtojų g. 1, Nugalėtojų g. 1M, Nugalėtojų g. 1L, Nugalėtojų g. 1R ir gretimos teritorijos detalųjį planą inicijavimo sutarties pagrindu.

2. L e i d ž i u rengti apie 0,76 ha teritorijos prie Nugalėtojų gatvės detalųjį planą inicijavimo sutarties pagrindu.

3. N u s t a t a u šiuos planavimo tikslus ir detaliojo plano uždavinius: suplanuoti susisiekimo ir inžinerinę infrastruktūrą, tikslinti Vilniaus miesto savivaldybės bendrojo plano funkcinį zonų (mažo užstatymo intensyvumo zonos AUK-1-3 ir miškų ir miškingų teritorijų zonos AUK-1-1) ribas, esant poreikiui keisti planuojamų sklypų ribas (apjungiant, dalijant, pagal galimybę prijungiant įsiterpusius valstybinės žemės plotus), nustatyti teritorijos naudojimo reglamentus vadovaujantis Vilniaus miesto savivaldybės teritorijos bendrojo plano sprendiniais (pagal pridedamą miesto plano ištrauką).

4. T v i r t i n u detaliojo plano planavimo darbų programą (pridedama).

Administracijos direktorius

Adomas Bužinskas

PATVIRTINTA:

Vilniaus m. savivaldybės  
administracijos direktorius

202\_\_ m. \_\_\_\_\_ d. įsakymu Nr.

## **PLANAVIMO DARBŲ PROGRAMA DETALIOJO PLANAVIMO DOKUMENTUI RENGTI**

**1. Planavimo dokumento pavadinimas:** Apie 0,76 ha teritorijos prie Nugalėtojų gatvės detalusis planas inicijavimo sutarties pagrindu.

**2. Planuojamos teritorijos (sklypų) adresas:** žemės sklypai Nugalėtojų g. 1 (kadastro Nr. 0101/0013:291), Nugalėtojų g. 1M (kadastro Nr. 0101/0013:447), Nugalėtojų g. 1L (kadastro Nr. 0101/0013:54), Nugalėtojų g. 1R (kadastro Nr. 0101/0013:438) ir gretima teritorija.

**3. Planuojamos teritorijos plotas:** apie 0,76 ha.

**4. Planavimo organizatorius:** Vilniaus miesto savivaldybės administracijos direktorius, Konstitucijos pr. 3, LT-09601, Vilnius, tel. +370 5 211 2000, el. p. savivaldybe@vilnius.lt

**5. Planavimo iniciatorius:** fizinis asmuo.

**6. Rengėjas:** pasirenka planavimo iniciatorius.

**7. Planavimo pagrindas:** iniciatoriaus prašymas.

**8. Planuojamos teritorijos kvartalo riba:** planuojama teritorija atitinka kvartalo apibrėžimą pagal Lietuvos Respublikos teritorijų planavimo įstatymo 2 straipsnio 10 dalies nuostatas – planuojama teritorija ribojama gamtinių ir antropogeninių elementų – valstybinio miško ir statiniais užstatytų sklypų, kurie yra užbaigta urbanistinė struktūra.

**9. Planavimo tikslai ir detaliojo plano uždaviniai:** suplanuoti susisiekimo ir inžinerinę infrastruktūrą, tikslinti Vilniaus miesto savivaldybės bendrojo plano funkcinių zonų (mažo užstatymo intensyvumo zonos AUK-1-3 ir miškų ir miškingų teritorijų zonos AUK-1-1) ribas, esant poreikiui keisti planuojamų sklypų ribas (apjungiant, dalijant, pagal galimybę prijungiant įsiterpusius valstybinės žemės plotus), nustatyti teritorijos naudojimo reglamentus vadovaujantis Vilniaus miesto savivaldybės teritorijos bendrojo plano sprendiniais (pagal pridedamą miesto plano ištrauką).

### **10. Papildomi planavimo uždaviniai:**

- įvertinti planuojamos teritorijos ir jos gretimų kraštovaizdį, esamas ir (ar) suplanuotas urbanistines struktūras, inžinerinę infrastruktūrą;
- pagal poreikį atlikti tyrimus ir vertinimus pagrindžiančius detaliojo plano sprendinius;
- numatyti funkcinius bei kompozicinius ryšius su gretimomis teritorijomis
- vykdyti institucijų išduotose planavimo sąlygose nurodytus reikalavimus.

**11. Papildomi teritorijos naudojimo reglamentai:** Gamtinio karkaso nuostatai.

### **12. Tyrimai ir galimybių studijos:**

- parengti planuojamos teritorijos topografinį planą;
- atlikti medžių taksaciją (pagal poreikį arboristinį vertinimą);

- atlikti šlaitų analizę, vadovaujantis Vilniaus miesto bendrajame plane nustatytais geomorfologinių gamtinio karkaso elementų reikalavimais (pagal BP Aiškinamojo rašto 71 p.).

**13. SPAV reikalingumas:** nereikalingas.

**14. Detaliojo plano koncepcijos rengimas:** nerengiama.

**15. Atviras konkursas geriausiai urbanistinei idėjai atrinkti:** nereikalingas.

**16. Sprendinių nepriklausomas ekspertinis vertinimas:** nereikalingas.

**17. Suplanuotų urbanistinių struktūrų vizualizacijos 3D formatu ir maketo parengimas:** įvertinus esamą būklę ir parengus detaliojo plano sprendinius, sprendinių konkretizavimo stadijoje vyriausiajam architektui įvertinus poreikį, pateikti formuojamų urbanistinių struktūrų maketą ir (ar) 3D modelį, reikalingą detaliojo plano sprendiniams paaiškinti.

**18. Informacinių stendų vietos ir stendų matmenys:** informacinio stendo vieta nurodyta tvirtinamoje miesto plano ištraukoje. Informacinis stendas privalo būti ne mažesnio kaip 1,5 kv. m ploto.


**19. Detaliojo planavimo etapai:** parengiamasis, rengimo ir baigiamasis etapai.

**20. Viešumo užtikrinimas:** detaliojo plano rengimo viešumo procedūros atliekamos teisės aktuose nustatyta tvarka. Jas užtikrina planavimo organizatorius ir jo įgaliotas asmuo.

**21. Planavimo terminai:** nurodomi teritorijų planavimo proceso inicijavimo sutartyje.

**22. Derinimo procedūra:** detalųjį planą derinti Lietuvos Respublikos teritorijų planavimo dokumentų rengimo ir teritorijų planavimo proceso valstybinės priežiūros informacinėje sistemoje (TPDRIS).

**23. Kiti reikalavimai:** trūkstamus planavimui pradinis duomenis organizatorius paveda surinkti rengėjui. Projektą rengti ant skaitmeninių žemėlapių, panaudojant M 1:500 – M1:1000 duomenis. Planavimo organizatorius patvirtintą dokumentą turi užregistruoti Lietuvos Respublikos teritorijų planavimo dokumentų registro informacinėje sistemoje.

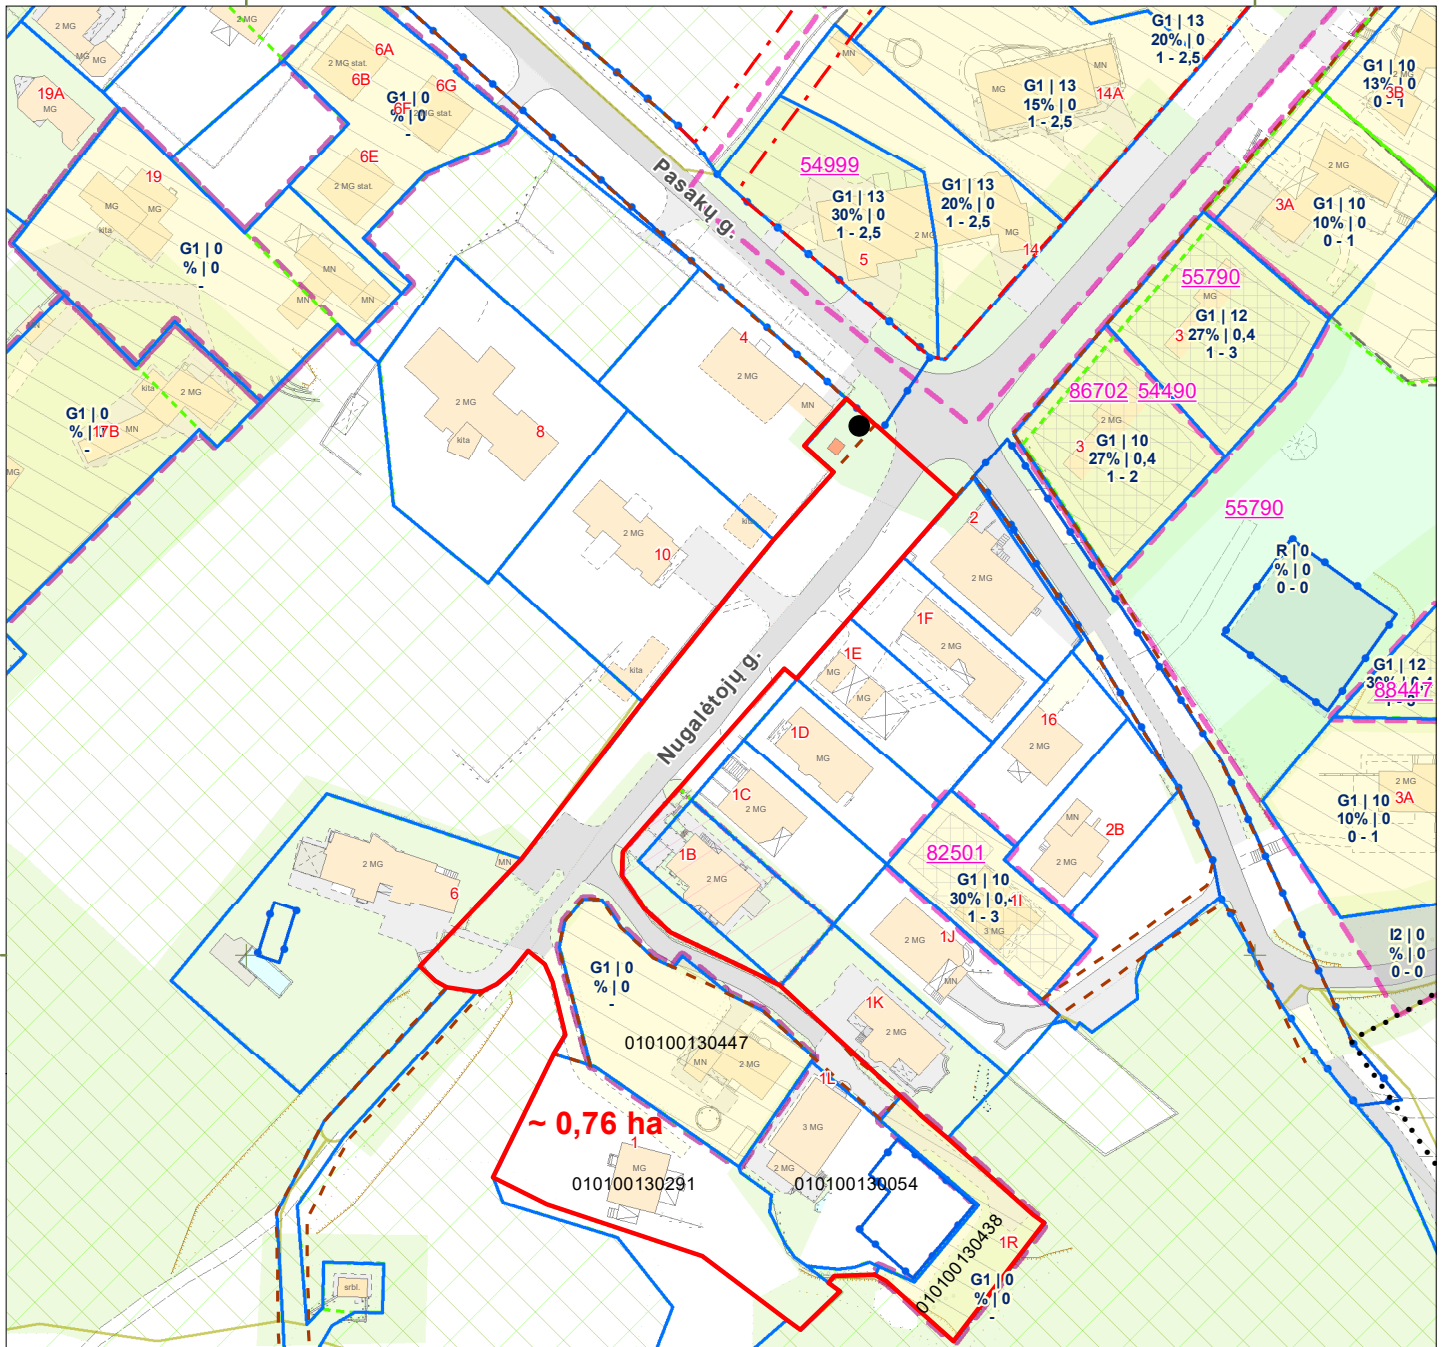

12872

**Sutartiniai ženklai:**

- Registrų c. sklypai
- Registrų c. (netikslių mat.) sklypai
- Registrų c. inž. statiniai
- MPD suformuoti sklypai
- Saugomos gamtinės teritorijos
- Saugomos kultūros vertybės
- Vandenviečių SAZ
- Valstybiniai miškai
- Miškų taksaciniai sklypai
- DP patvirtintos galiojimo ribos
- DP preliminarios galiojimo ribos
- FPP patvirtintos galiojimo ribos
- FPP preliminarios galiojimo ribos
- DP/FPP sklypai
- DP/FPP sklypai rengiami
- DP patvirtintos RL
- SP patvirtintos RL
- DP koncepcijų RL
- Schemos patvirtintos RL
- DP rengiamos RL
- SP rengiamos RL
- Schemos rengiamos RL
- Esami dviračių takai
- Projektiniai dviračių takai
- Planuojama teritorija
- Stendo vieta

PRIEDAS PRIE 2025 m . \_\_\_\_\_ mėn. \_\_\_ d. \_\_\_\_\_ M 1:1500

OBJEKTAS \_\_\_\_\_

IŠTRAUKĄ PARUOŠĖ: \_\_\_\_\_ SENIŪNIJOJE

**DETALŪS METADUOMENYS**

<b>Dokumento sudarytojas (-ai)</b>	Vilniaus miesto savivaldybė 188710061, Konstitucijos pr. 3, LT-09601, Vilnius
<b>Dokumento pavadinimas (antraštė)</b>	DĖL LEIDIMO RENGTI APIE 0,76 HA TERITORIJOS PRIE NUGALĖTOJŲ GATVĖS DETALŪJĮ PLANĄ INICIJAVIMO SUTARTIES PAGRINDU
<b>Dokumento registracijos data ir numeris</b>	2026-02-10 Nr. 30-325/26
<b>Dokumento gavimo data ir dokumento gavimo registracijos numeris</b>	–
<b>Dokumento specifikacijos identifikavimo žymuo</b>	ADOC-V1.0
<b>Parašo paskirtis</b>	Pasirašymas
<b>Parašą sukūrusio asmens vardas, pavardė ir pareigos</b>	Adomas Bužinskas, Administracijos direktorius, Administracijos direktorius
<b>Sertifikatas išduotas</b>	ADOMAS BUŽINSKAS, Vilniaus miesto savivaldybės administracija LT
<b>Parašo sukūrimo data ir laikas</b>	2026-01-22 10:49:04 (GMT+02:00)
<b>Parašo formatas</b>	XAdES-X-L
<b>Laiko žymoje nurodytas laikas</b>	2026-01-22 10:49:05 (GMT+02:00)
<b>Informacija apie sertifikavimo paslaugų teikėją</b>	ADIC CA ECC, Asmens dokumentu israsymo centras prie LR VRM LT
<b>Sertifikato galiojimo laikas</b>	2024-06-18 10:06:41 – 2028-06-17 10:06:41
<b>Informacija apie būdus, naudotus metaduomenų vientisumui užtikrinti</b>	"Registravimas" paskirties metaduomenų vientisumas užtikrintas naudojant "RCSC IssuingCA-2, VI Registru Centras - i.k. 124110246 LT" išduotą sertifikatą "Dokumentų valdymo sistema Avilys, Vilniaus miesto savivaldybės administracija, į.k. 188710061 LT", sertifikatas galioja nuo 2024-12-18 11:49:40 iki 2027-12-18 11:49:40
<b>Pagrindinio dokumento priedų skaičius</b>	2
<b>Pagrindinio dokumento pridedamų dokumentų skaičius</b>	–
<b>Priedamo dokumento sudarytojas (-ai)</b>	–
<b>Priedamo dokumento pavadinimas (antraštė)</b>	–
<b>Priedamo dokumento registracijos data ir numeris</b>	–
<b>Programinės įrangos, kuria naudojantis sudarytas elektroninis dokumentas, pavadinimas</b>	Dokumentų valdymo sistema „Avilys“, versija 3.5.88
<b>Informacija apie elektroninio dokumento ir elektroninio (-ių) parašo (-ų) tikrinimą (tikrinimo data)</b>	Atitinka specifikacijos keliamus reikalavimus. Visi dokumente esantys elektroniniai parašai galioja (2026-02-10 09:00:30)
<b>Paieškos nuoroda</b>	–
<b>Papildomi metaduomenys</b>	Nuorašą suformavo 2026-02-10 09:00:30 Dokumentų valdymo sistema „Avilys“