
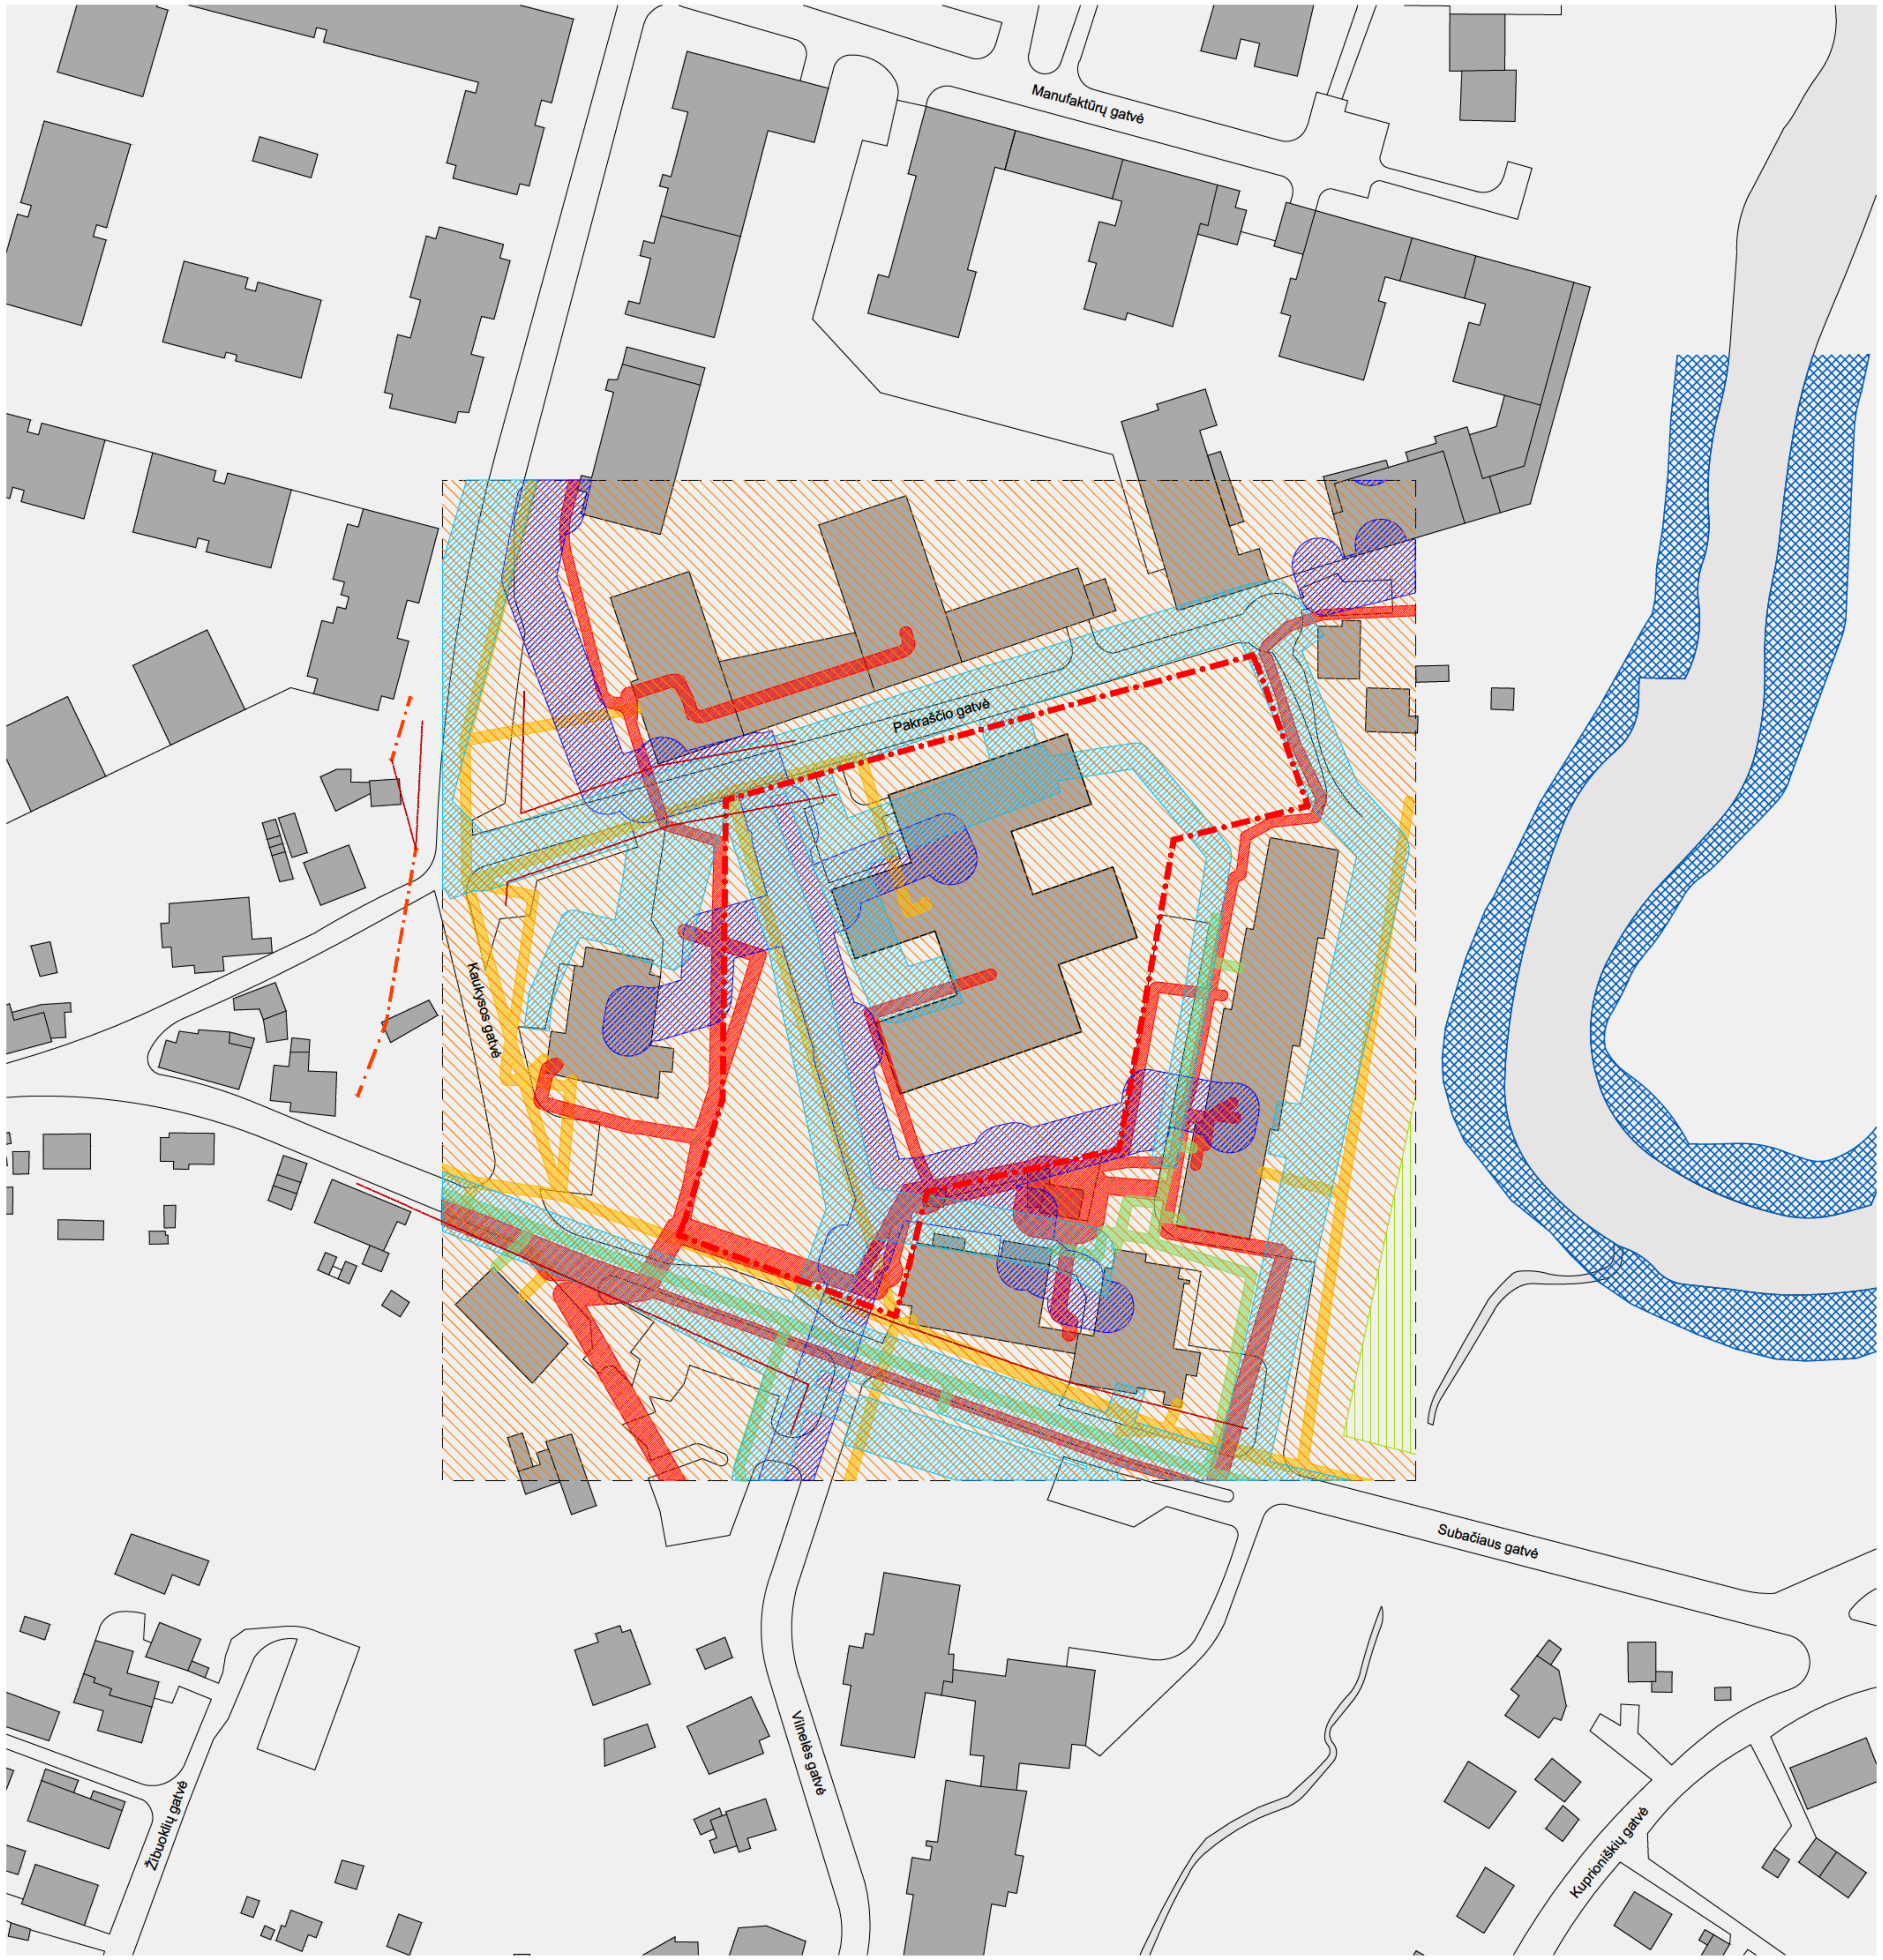


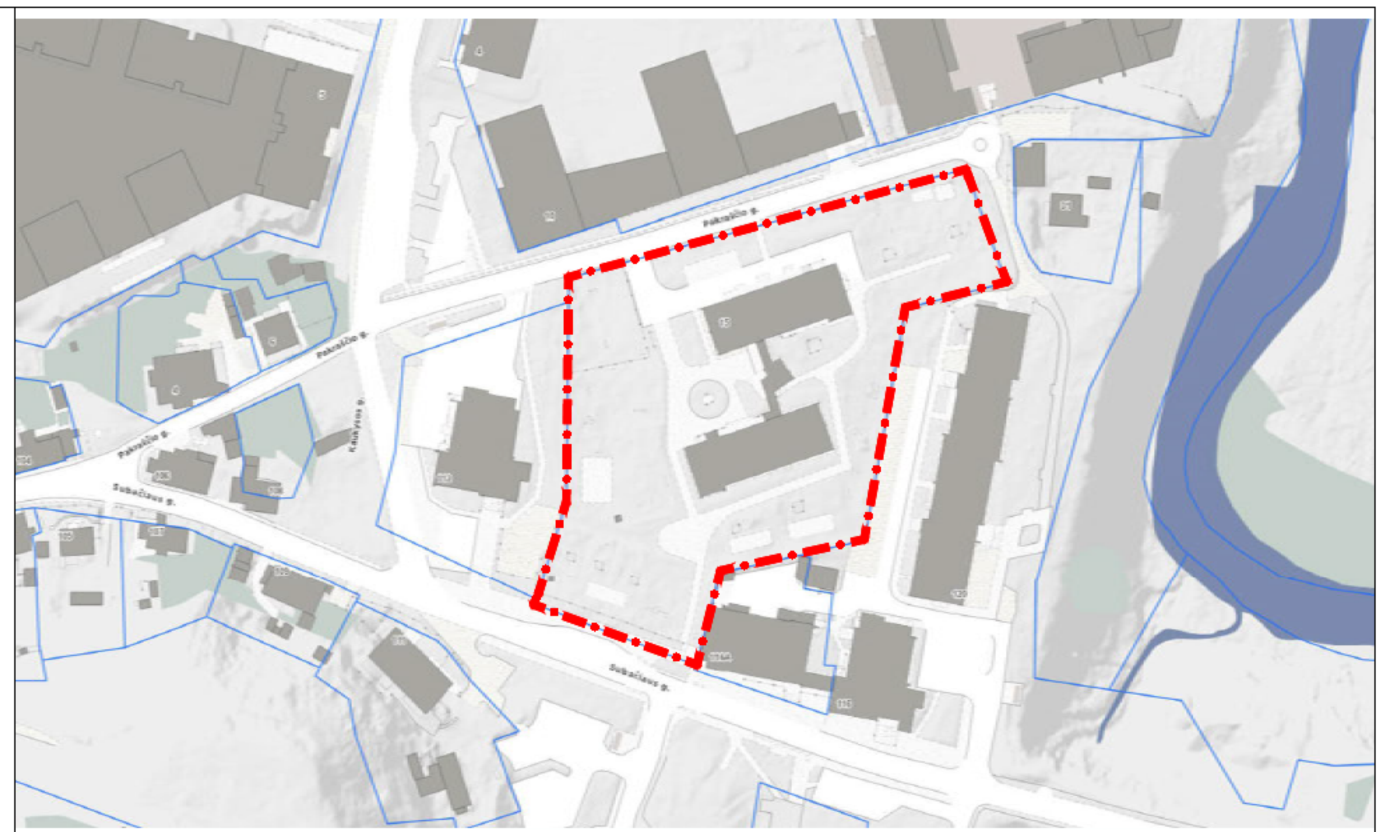

SITUACIJOS PLANAS / Iškarpa iš www.maps.vilnius.lt / M 1:5000

BENDROS PASTABOS

1. Nekeisti šio brėžinio mastelio;
2. Brėžinį spausdinti spalvotai;
3. Statybų metu rangovas privalo visų dangų ir gaminių matmenis patikrinti ir patikslinti statybos aikštelėje;
4. Visi vykdomi darbai privalo atitikti aktualius Lietuvos ir/ar Europos Sąjungos standartus, galiojančius Statybos Teisės Reglamentų (STR)bei kitus statybos procesus reglamentuojančius statutinius reikalavimus, metodinius nurodymus bei gamintojų/tiekėjų reikalavimus;
5. Visi gaminiai privalo būti įrengti pagal gamintojų/tiekėjų reikalavimus;
6. Brėžinyje radus klaidų ar trūkstant informacijai informuoti architektus.

LEGENDA

Sklypo riba

Esamų inžinerinių tinklų apsaugos zonos

Elektros tinklų apsaugos zonos

Ryšių tinklų apsaugos zonos

Skirstomųjų dujotiekių apsaugos zonos

Nuotekų ir vandens tiekimo tinklų apsaugos zonos

Šilumos tiekimo tinklų apsaugos zonos


Kultūros paveldo apsaugos zonos

Kultūros paveldo teritorija:
Vilniaus senamiestis
Vizualinės apsaugos pozonis

Kita

Vandens telkinių pakrančių apsaugos zona

Pavilnių regioninio parko teritorija

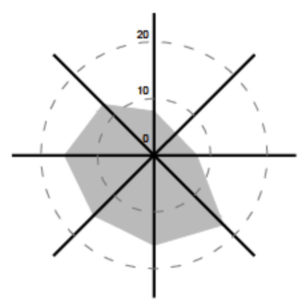

Vyraujantys vėjai
Koordinačių sistema: **LKS 94**
Aukščių sistema: **LAS 07**

0 m 10 m 20 m 30 m 40 m 50 m

0	26.08.20	Bendrai informacijai		
LAIDA	IŠLEIDIMO DATA	LAIDOS STATUSAS, KEITIMO PRIEŽASTIS (JEI TAIKOMA)		
KVAL. PAT. DOK. NR.	Processoffice Kražių g. 25, 01108, Vilnius. +370 5 261 0221, info@processoffice.lt			Statinio projekto pavadinimas: **MOKSLO PASKIRTIES (VISUOMENINIŲ STATINIŲ PASKIRTIES GRUPĖS) PASTATO PAKRAŠČIO G. 15 VINIUJE REKONSTRAVIMO IR INŽINERINIŲ STATINIŲ REKONSTRAVIMO IR STATYBOS PROJEKTAS**
A1014, 0817	PV, PDV	R. Zilinskas	2026	
BK005293 (26)-ŽPV-35	Arch. ŽPV	P. Marozas		
A1460	Arch.	Vytautas Biekša	2026	Dokumento pavadinimas: Situacijos planas, M 1:1000 — LAIDA 00
	Arch.	Rūta Aleksiejienė	2026	
	Arch.	Valdas Razma	2026	
LT	Statytojas: VILNIAUS MARKUČIŲ LOPŠELIS-DARŽELIS Miesto gijos AB Vilniaus vandenys UAB			Dokumento žymuo: PO-1100-PP-SP-1 — LAPAS 01, LAPŲ 01


Kvalifikuotas elektroninis parašas
EGLĖ MATULAITYTĖ
2026-10-08 15:43:23 GMT+3
Paskirtis: Parašas

Kvalifikuotas elektroninis parašas
VALDAS RAZMA
2026-10-08 10:16:18 GMT+3
Paskirtis: Parašas


Kvalifikuotas elektroninis parašas
ROBERTAS ZILINSKAS
2026-10-08 09:52:22 GMT+3
Paskirtis: Parašas


Kvalifikuotas elektroninis parašas
VYTAUTAS BIEKŠA
2026-10-08 09:37:50 GMT+3
Paskirtis: Parašas

Kvalifikuotas elektroninis parašas
RŪTA ALEKSIEJIENĖ
2026-10-08 09:35:03 GMT+3
Paskirtis: Parašas

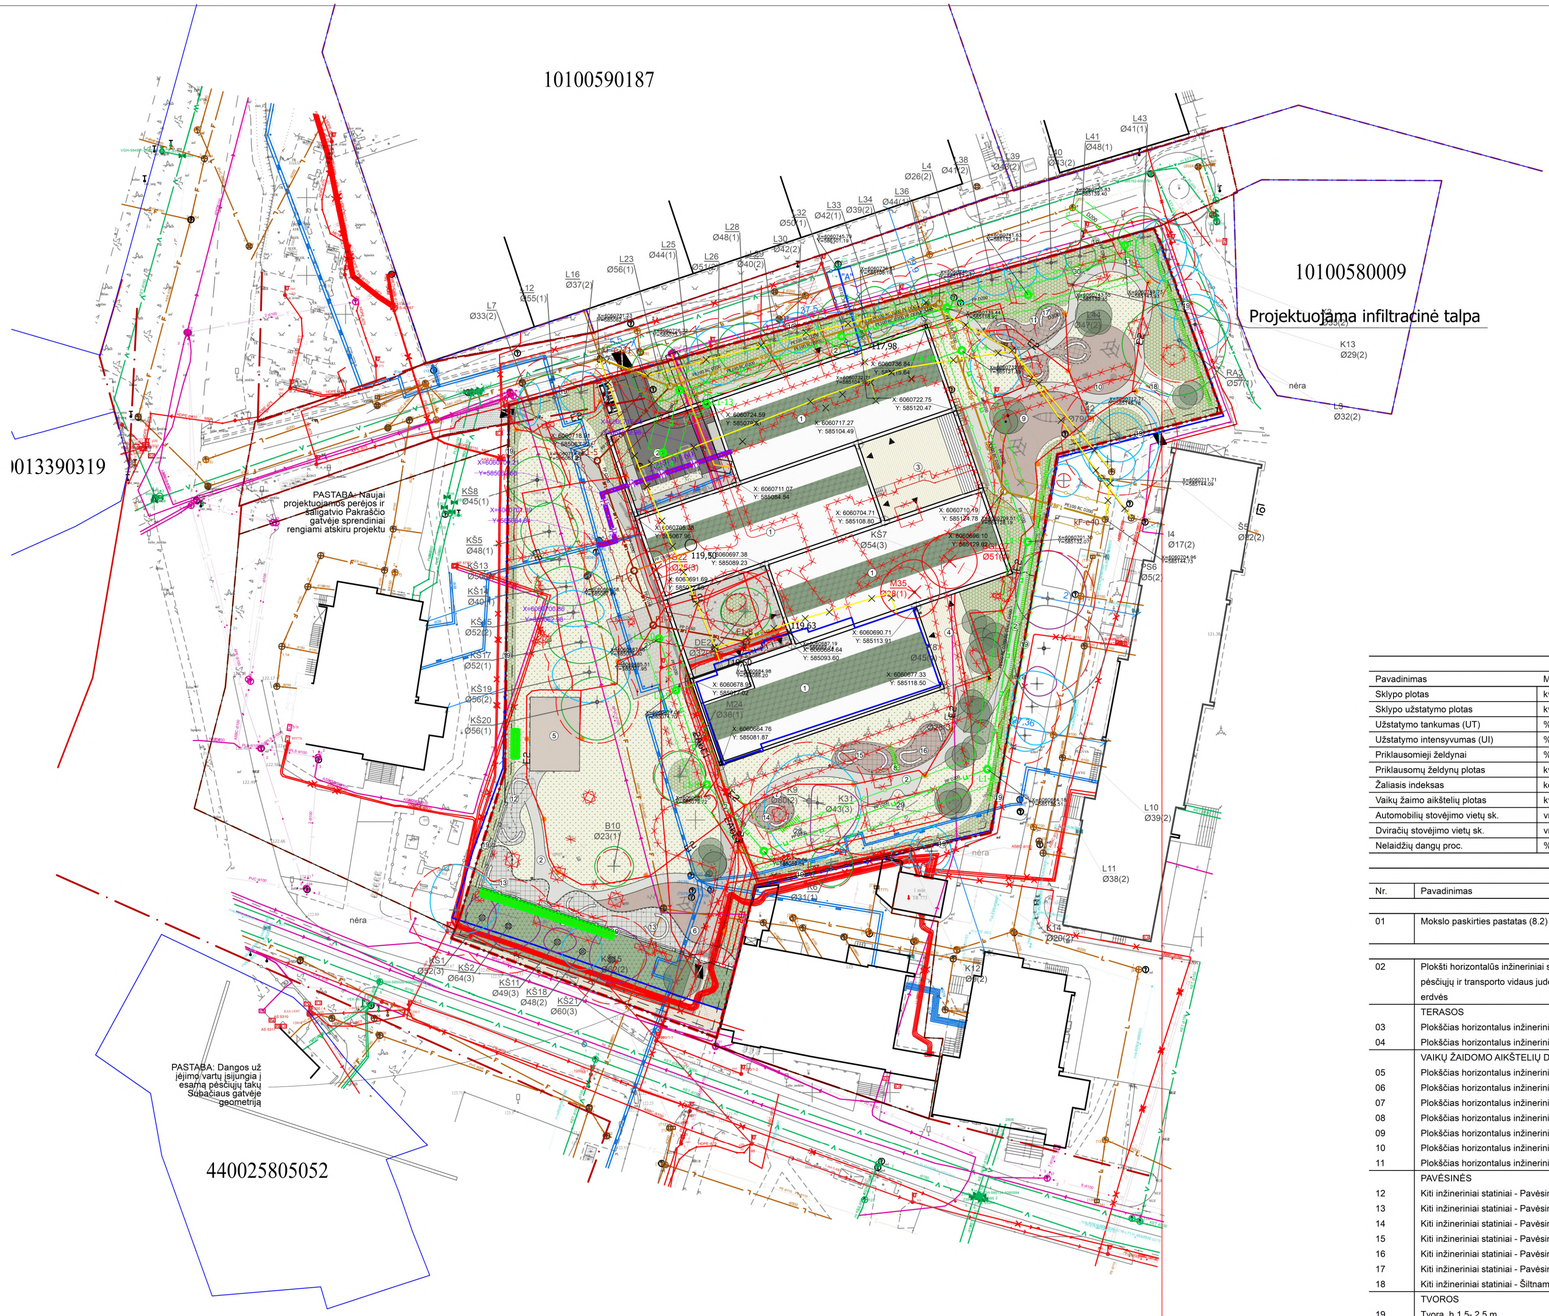

Susisiekimo schema, M 1:2000

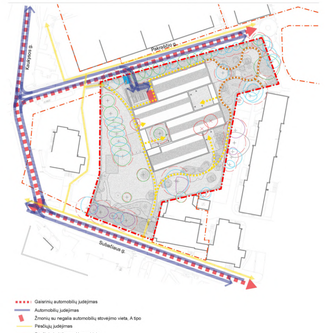

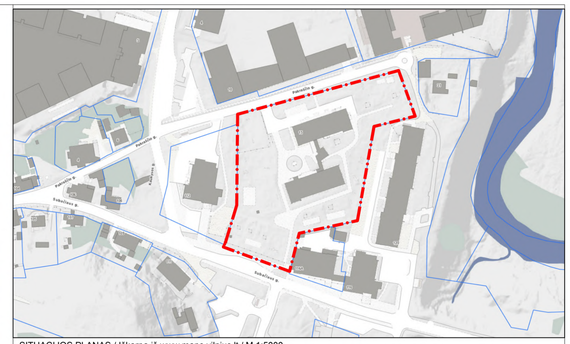

SITUACIJOS PLANAS / Iškarpa iš www.maps.vilnius.lt / M 1:5000

BENDROS PASTABOS

1. Nekeisti šio brėžinio mastelio;
2. Brėžinį spausdinti spalvotai;
3. Statybų metu rangovas privalo visų dangų ir gaminių matmenis patikrinti ir patikslinti statybos aikštelėje;
4. Visi vykdomi darbai privalo atitikti aktualius Lietuvos ir/ar Europos Sąjungos standartus, galiojančius Statybos Teisės Reglamentų (STR)bei kitus statybos procesus reglamentuojančius statutinius reikalavimus, metodinius nurodymus bei gamintojų/tiekėjų reikalavimus;
5. Visi gaminiai privalo būti įrengti pagal gamintojų/tiekėjų reikalavimus;
6. Brėžinyje radus klaidų ar trūkstant informacijai informuoti architektus.

LEGENDA

- Sklypo riba
- Gretimų sklypų riba
- Pakraščio gatvės statinio riba (U. Nr. 4400-6461-9281)
- Schemų gatvių raudonosios linijos (rekomendacinės)
- Griaunami statiniai
- Rekonstruojami statiniai
- Įvažiavimai į sklypą
- Pėsčiųjų įėjimai į sklypą
- Įėjimai į pastatus
- Statinių numeriai

DANGOS

- Akmens trinkelių 240x120x80mm danga
- Apsauginė vaikų žaidimų aikštelės danga
- Akmens plytelių 600x600x80 danga
- Medinės terasos
- Rezinu rišto žvyro danga (akmens kilimas)
- Betoninės šaligatvio plytelės 375x375mm

MEDŽIAI

- Sklype augantys geros būklės (1) medžiai
- Sklype augantys patenkinamos būklės (2) medžiai
- Sklype augantys nepatenkinamos būklės (3) medžiai
- Sklype augantys blogos būklės (4) medžiai
- Šalinami medžiai
- Esamų medžių šaknų apsaugos zona
- K56 (Ø48(1)) Medžio rūšis, numeris, diametras ir būklė (Sklypo ribose)
- K56 (Ø48(1)) Medžio rūšis, numeris, diametras ir būklė (už sklypo)

NAUJAI SODINAMA AUGMENIJA

- Naujai sodinami medžiai
- Krūmynai, gyvatvorės, h 1.5-2.0m
- Žemi krūmynai, h 0.5-1.0m
- Daugiamečių augalų rinkinys ant pastato stogo, dirvožemio gylis 300mm
- Rūšių turtinga veja

INŽINERINIAI TINKLAI

- Projektuojamas el. ryšių tinklų vamzdis D50
- Projektuojami šilumos perdavimo tinklai

KITA

- Tvora, vartai ir varteliai
- Pavėsinės
- Pusiau požeminiai šiukšlių konteineriai

SKLYPO RODIKLIAI

Pavadinimas	Matas	Kiekis	Pastabos
Sklypo plotas	kv.m.	9103	
Sklypo užstatymo plotas	kv.m.	2659	2255 m² (pastatas) 404 m² (pavėsinės)
Užstatymo tankumas (UT)	%	39	Pagal BP ≤ 40
Užstatymo intensyvumas (UI)	%	29	Pagal BP ≤ 40
Priklausomieji želdynai	%	52	
Priklausomų želdynų plotas	kv.m.	4700	703 kv.m. ant pastato stogo, 52 proc. sklypo ploto
Žaliasis indeksas	koef.	2.13	Rekomenduojamas 1.3
Vaikų žaimo aikštelių plotas	kv.m.	2500	Privalomas plotas 1920kv.m.
Automobilių stovėjimo vietų sk.	vnt.	29	5 vietos antžeminėje automobilių aikštelėje
Dviračių stovėjimo vietų sk.	vnt.	40	
Nelaidžių dangų proc.	%	38	% nuo sklypo ploto

STATINIŲ SĄRAŠAS

Nr.	Pavadinimas	Matas	Kiekis	Pastabos
	Pastatai			
01	Mokslo paskirties pastatas (8.2)	Vaikų sk. Apt. pers. sk	320 74	Ypatingas statinys
	Kiti inžineriniai statiniai			
02	Plokšti horizontalūs inžineriniai statiniai - pėsčiųjų ir transporto vidaus judėjimo erdvės	kv.m.	1631	II Grupės nesudėtingas statinys
	TERASOS			
03	Plokščias horizontalus inžinerinis statinys - Terasa 01	kv.m.	211	I Grupės nesudėtingi statiniai
04	Plokščias horizontalus inžinerinis statinys - Terasa 02	kv.m.	106	I Grupės nesudėtingi statiniai
	VAIKŲ ŽAIDOMO AIKŠTELIŲ DANGOS			
05	Plokščias horizontalus inžinerinis statinys - Aikštelė 01	kv.m.	98	I Grupės nesudėtingas statinys
06	Plokščias horizontalus inžinerinis statinys - Aikštelė 02	kv.m.	86	I Grupės nesudėtingas statinys
07	Plokščias horizontalus inžinerinis statinys - Aikštelė 03	kv.m.	31	I Grupės nesudėtingas statinys
08	Plokščias horizontalus inžinerinis statinys - Aikštelė 04	kv.m.	90	I Grupės nesudėtingas statinys
09	Plokščias horizontalus inžinerinis statinys - Aikštelė 05	kv.m.	157	II Grupės nesudėtingas statinys
10	Plokščias horizontalus inžinerinis statinys - Aikštelė 06	kv.m.	139	II Grupės nesudėtingas statinys
11	Plokščias horizontalus inžinerinis statinys - Aikštelė 06	kv.m.	53	I Grupės nesudėtingas statinys
	PAVĖSINĖS			
12	Kiti inžineriniai statiniai - Pavėsinė 01	K koef.	1539	I Grupės nesudėtingi statiniai
13	Kiti inžineriniai statiniai - Pavėsinė 02	K koef.	4968	I Grupės nesudėtingi statiniai
14	Kiti inžineriniai statiniai - Pavėsinė 03	K koef.	675	I Grupės nesudėtingi statiniai
15	Kiti inžineriniai statiniai - Pavėsinė 04	K koef.	891	I Grupės nesudėtingi statiniai
16	Kiti inžineriniai statiniai - Pavėsinė 05	K koef.	891	I Grupės nesudėtingi statiniai
17	Kiti inžineriniai statiniai - Pavėsinė 06	K koef.	2295	I Grupės nesudėtingi statiniai
18	Kiti inžineriniai statiniai - Šiltnamis	K koef.	405	I Grupės nesudėtingi statiniai
	TVOROS			
19	Tvora, h 1.5- 2.5 m	m.	400	II gr. nesudėtingas statinys, rekonstr.
	Inžineriniai tinklai			
	VANDENTIEKIO TIKLAI			
20	Vandentiekio tinklai - rekonstravimas, (unik. nr. 4400-0365-7094, atkarpa Nr.4, skersmuo D100mm), Stat. UAB „Vilniaus vandenys"	m*	22,7/ 13.6*	Neypatingas statinys* ligis prieš rekonstravimą 22.7m ligis po rekonstravimo 13.6m
	BUITINIŲ NUOTEKŲ TINKLAI			
21	Buitinių nuotekų tinklai rekonstravimas, (unik. Nr. 4400-0361-0751), Statytojas UAB "Vilniaus vandenys" - D110mm	m*	13,00*/ 10,75*	II grupės nesudėtingas statinys* ligis m prieš rekonstravimą 13,00*m; ligis m po rekonstravimo 10,75*m;
22	Buitinių nuotekų šalinimo tinklai, rekonstravimas, (unik. Nr. 4400-0334-6827), Statytojas UAB "Vilniaus vandenys" - D150 mm - D200 mm	m*	150,60*/ 143,88* 37,83*	II grupės nesudėtingas statinys* ligis m prieš rekonstravimą 150,60*m; ligis m po rekonstravimo 181,71*
	LIETAUS ŠALINIMO TINKLAI			
24	Paviršinių nuotekų šalinimo tinklai, nauja statyba - D200mm	m*	249,30*	II grupės nesudėtingas statinys*
25	Lietaus nuotekų akumuliacinė - infiltracinė talpa - naujo statinio statyba	kub.m.*	130,30*	Neypatingas statinys*
	ŠILUMOS TINKLAI			
26	Šilumos tinklai - rekonstravimas, neypatingasis statinys (unik.nr. 1399-7003-3011), Statytojas AB "Miesto Gijos"	m*	32.3*	Neypatingas statinys*
	Griaunami statiniai			
	GRIAUNAMOS STOGINĖS			
27	Stoginė 01	Kv.m.	52	Griaunamas statinys
28	Stoginė 02	Kv.m.	52	Griaunamas statinys
29	Stoginė 03	Kv.m.	52	Griaunamas statinys
30	Stoginė 04	Kv.m.	52	Griaunamas statinys
31	Stoginė 05	Kv.m.	52	Griaunamas statinys

SUTARTINIAI ŽYMĖJIMAI:

Žymuo	Pavadinimas
RBV1 RBV1	Rekonstruojamas bendro naudojimo vandentiekio tinklas
L1	Projektuojami paviršinių nuotekų tinklai
RBF1	Rekonstruojami buitinių nuotekų šalinimo tinklai
BF1 BF1	Projektuojami bendro naudojimo buitinių nuotekų tinklai
F1	Projektuojami buitinių nuotekų tinklai (išvadai iš pastato)
	Projektuojamos infiltracinės drenos paviršinėms nuotekoms
F1-3/D1,0 L1-5/D1,0	Projektuojami nuotekų tinklų šuliniai
	Ardomi, naikinami buitinių nuotekų tinklai
	Ardomi, naikinami vandentiekio tinklai
	Ardomi, šilumos tiekimo tinklai
	Ardomi, elektros tinklai


E2 — PROJEKTUOJAMA apšvietimo 0,4kV KL

PROJ. EL. TINKLŲ AZ

ABE1 — PROJEKTUOJAMA abonentinė 0,4kV KL

2E1 2E1 2E1 — PROJEKTUOJAMA AB ESO 0,4kV KL

PROJEKTUOJAMAS APSKAITOS SKYDAS

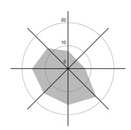


Vyraujantys vėjai
Koordinačių sistema: **LKS 94**
Aukščių sistema: **LAS 07**

0 m — 10 m — 20 m

Pastato absoliutinė altitudė ±0.00/+120.880

0	26.09.08	Bendrai Informacijai			
LAIDA	IŠLEIDIMO DATA	LAIDOS STATUSAS, KEITIMO PRIEŽASTIS (JEI TAIKOMA)			
KVAL. PAT. DOK. NR.	Processoffice Kražių g. 25, 01108, Vilnius. +370 5 261 0221, info@processoffice.lt				Statinio projekto pavadinimas: **MOKSLO PASKIRTIES (VISUOMENINIŲ STATINIŲ PASKIRTIES GRUPĖS) PASTATO PAKRAŠČIO G. 15 VINIUJE REKONSTRAVIMO IR INŽINERINIŲ STATINIŲ REKONSTRAVIMO IR STATYBOS PROJEKTAS**
A1014, 0817	PV. PDV	R. Zilinskas		2026	
BK000293 (26)-ŽPV-35	Arch. ŽPV	P. Marozas			
A1460	Arch.	Vytautas Biekša		2026	Dokumento pavadinimas: Sklypo planas, M 1:500 — LAIDA 00
	Arch.	Rūta Aleksiejienė		2026	
	Arch.	Valdas Razma		2026	
LT	Statytojas: VILNIAUS MARKUČIŲ LOPŠELIS-DARŽELIS Miesto gijos AB Vilniaus vandenys UAB				Dokumento žymuo: PO-1100-PP-SP-2 — LAPAS 01 — LAPŲ 01



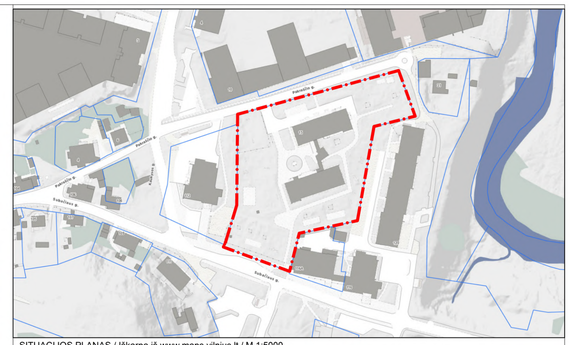

SITUACIJOS PLANAS / Iškarpa iš www.maps.vilnius.lt / M 1:5000

BENDROS PASTABOS

1. Nekeisti šio brėžinio mastelio;
2. Brėžinį spausdinti spalvotai;
3. Statybų metu rangovas privalo visų dangų ir gaminių matmenis patikrinti ir patikslinti statybos aikštelėje;
4. Visi vykdomi darbai privalo atitikti aktualius Lietuvos ir/ar Europos Sąjungos standartus, galiojančius Statybos Teisės Reglamentų (STR)bei kitus statybos procesus reglamentuojančius statutinius reikalavimus, metodinius nurodymus bei gamintojų/tiekėjų reikalavimus;
5. Visi gaminiai privalo būti įrengti pagal gamintojų/tiekėjų reikalavimus;
6. Brėžinyje radus klaidų ar trūkstant informacijai informuoti architektus.

LEGENDA

- Sklypo riba
- Gretimų sklypų riba
- Pakraščio gatvės statinio riba (U. Nr. 4400-6461-9281)
- Schemų gatvių raudonosios linijos (rekomendacinės)
- Įvažiavimai į sklypą
- Pėsčiųjų įėjimai į sklypą
- Įėjimai į pastatus
- Statinių numeriai

DANGOS

- Akmens trinkelių 240x120x80mm danga
- Apsauginė vaikų žaidimų aikštelės danga
- Akmens plytelių 600x600x80 danga
- Medinės terasos
- Rezinu rišto žvyro danga (akmens kilimas)
- Betoninės šaligatvio plytelės 375x375mm

MEDŽIAI

- Sklype augantys geros būklės (1) medžiai
- Sklype augantys patenkinamos būklės (2) medžiai
- Sklype augantys nepatenkinamos būklės (3) medžiai
- Sklype augantys blogos būklės (4) medžiai
- Šalinami medžiai
- Esamų medžių šaknų apsaugos zona
- KŠ6 Ø40(1) Medžio rūšis, numeris, diametras ir būklė (už sklypo)
- KŠ5 Ø40(1) Medžio rūšis, numeris, diametras ir būklė (Sklypo ribose)
- Naujai sodinami medžiai

AUKŠČIAI

- Projektuojamos izohipsės kas 0,1m
- Projektuojamos izohipsės kas 0,5m
- Esami aukščiai
- +125.00
- Projektuojami aukščiai
- +125.00
- 5.0% Projektuojamų paviršių nuolydžiai
- 1A +/-0.00 / Abs. alt. +120.880
- Pastatų 1 aukšto nulinis aukštis ir absoliuti altitudė

LLIETAUS VANDENS SURNKIMA

- Lokalios lietaus nuotekų surinkimo infiltracinės tranšėjos



Vyraujantys vėjai

Koordinačių sistema: **LKS 94**

Aukščių sistema: **LAS 07**



Pastato absoliutinė altitudė ±0.00/+120.880

STATINIŲ SĄRAŠAS

Nr.	Pavadinimas	Matas	Kiekis	Pastabos
	Pastatai			
01	Mokslo paskirties pastatas (8.2)	Vaikų sk.	320	Ypatingas statinys
		Apt. pers. sk.	74	
	Kiti inžineriniai statiniai			
02	Plokšti horizontalūs inžineriniai statiniai - pėsčiųjų ir transporto vidaus judėjimo erdvės	kv.m.	1631	II Grupės nesudėtingas statinys
	TERASOS			
03	Plokščias horizontalus inžinerinis statinys - Terasa 01	kv.m.	211	I Grupės nesudėtingi statiniai
04	Plokščias horizontalus inžinerinis statinys - Terasa 02	kv.m.	106	I Grupės nesudėtingi statiniai
	VAIKŲ ŽAIDOMO AIKŠTELIŲ DANGOS			
05	Plokščias horizontalus inžinerinis statinys - Aikštelė 01	kv.m.	98	I Grupės nesudėtingas statinys
06	Plokščias horizontalus inžinerinis statinys - Aikštelė 02	kv.m.	86	I Grupės nesudėtingas statinys
07	Plokščias horizontalus inžinerinis statinys - Aikštelė 03	kv.m.	31	I Grupės nesudėtingas statinys
08	Plokščias horizontalus inžinerinis statinys - Aikštelė 04	kv.m.	90	II Grupės nesudėtingas statinys
09	Plokščias horizontalus inžinerinis statinys - Aikštelė 05	kv.m.	157	II Grupės nesudėtingas statinys
10	Plokščias horizontalus inžinerinis statinys - Aikštelė 06	kv.m.	139	II Grupės nesudėtingas statinys
11	Plokščias horizontalus inžinerinis statinys - Aikštelė 06	kv.m.	53	I Grupės nesudėtingas statinys
	PAVĖSINĖS			
12	Kiti inžineriniai statiniai - Pavėsinė 01	K koef.	1539	I Grupės nesudėtingi statiniai
13	Kiti inžineriniai statiniai - Pavėsinė 02	K koef.	4968	I Grupės nesudėtingi statiniai
14	Kiti inžineriniai statiniai - Pavėsinė 03	K koef.	675	I Grupės nesudėtingi statiniai
15	Kiti inžineriniai statiniai - Pavėsinė 04	K koef.	891	I Grupės nesudėtingi statiniai
16	Kiti inžineriniai statiniai - Pavėsinė 05	K koef.	891	I Grupės nesudėtingi statiniai
17	Kiti inžineriniai statiniai - Pavėsinė 06	K koef.	2295	I Grupės nesudėtingi statiniai
18	Kiti inžineriniai statiniai - Šiltnamis	K koef.	405	I Grupės nesudėtingi statiniai
	TVOROS			
19	Tvora, h 1.5- 2.5 m	m.	400	Neypatingasis statinys*
	Inžineriniai tinklai			
20	VANDENTIEKIO TIKLAI Vandentiekio tinklai - rekonstravimas, (unik. nr. 4400-0365-7094, atkarpa Nr.4, skersmuo D100mm), Stat. UAB „Vilniaus vandenys“	m*	22,7/ 13.6*	Neypatingas statinys* ilgis prieš rekonstravimą 22.7m ilgis po rekonstravimo 13.6m
21	BUITINIŲ NUOTEKŲ TINKLAI Buitinių nuotekų tinklai rekonstravimas, (unik. Nr. 4400-0361-0751), Statytojas UAB “Vilniaus vandenys” - D110mm	m*	13,00*/ 10,75*	II grupės nesudėtingas statinys* ilgis m prieš rekonstravimą 13,00*m; ilgis m po rekonstravimo 10,75*m;
22	Buitinių nuotekų šalinimo tinklai, rekonstravimas, (unik. Nr. 4400-0334-6827), Statytojas UAB “Vilniaus vandenys” - D150 mm - D200 mm	m*	150,60*/ 143,88* 37,83*	II grupės nesudėtingas statinys* ilgis m prieš rekonstravimą 150,60*m; ilgis m po rekonstravimo 181,71*
	LIETAUS ŠALINIMO TINKLAI			
24	Paviršinių nuotekų šalinimo tinklai, nauja statyba - D200mm	m*	249,30*	II grupės nesudėtingas statinys*
25	Lietaus nuotekų akumuliacinė - infiltracinė talpa - naujo statinio statyba	kub.m.*	130,30*	Neypatingas statinys*
	ŠILUMOS TINKLAI			
26	Šilumos tinklai - rekonstravimas, neypatingasis statinys (unik.nr. 1399-7003-3011), Statytojas AB “Miesto Gijos”	m*	32.3*	Neypatingas statinys*
	Griaunami statiniai			
	GRIAUNAMOS STOGINĖS			
27	Stoginė 01	Kv.m.	52	Griaunamas statinys
28	Stoginė 02	Kv.m.	52	Griaunamas statinys
29	Stoginė 03	Kv.m.	52	Griaunamas statinys
30	Stoginė 04	Kv.m.	52	Griaunamas statinys
31	Stoginė 05	Kv.m.	52	Griaunamas statinys

SKLYPO RODIKLIAI

Pavadinimas	Matas	Kiekis	Pastabos
Sklypo plotas	kv.m.	9103	
Sklypo užstatymo plotas	kv.m.	2659	2255 m² (pastatas) 404 m² (pavėsinės)
Užstatymo tankumas (UT)	%	39	Pagal BP ≤ 40
Užstatymo intensyvumas (UI)	%	29	Pagal BP ≤ 40
Priklausomieji želdynai	%	52	
Priklausomų želdynų plotas	kv.m.	4700	703 kv.m. ant pastato stogo, 52 proc. sklypo ploto
Žaliasis indeksas	koef.	2.13	Rekomenduojamas 1.3
Vaikų žaimo aikštelių plotas	kv.m.	2500	Privalomas plotas 1920kv.m.
Automobilių stovėjimo vietų sk.	vnt.	29	5 vietos antžeminėje automobilių aikštelėje
Dviračių stovėjimo vietų sk.	vnt.	40	
Nelaidžių dangų proc.	%	38	% nuo sklypo ploto

0	26.09.08	Bendrai Informacijai
LAIDA	IŠLEIDIMO DATA	LAIDOS STATUSAS, KEITIMO PRIEŽASTIS (JEI TAIKOMA)


KVAL. PAT. DOK. NR.	**Processoffice** Kražių g. 25, 01108, Vilnius. +370 5 261 0221, info@processoffice.lt			
A1014, 0817	PV, PDV	R. Zilinskas		2026
BIM2002293 (2K)-ZPV-35	Arch. ZPV	P. Marozas		
A1460	Arch.	Vytautas Biekša		2026
	Arch.	Rūta Aleksiejienė		2026
	Arch.	Valdas Razma		2026

Statinio projekto pavadinimas:

MOKSLO PASKIRTIES (VISUOMENINIŲ STATINIŲ PASKIRTIES GRUPĖS) PASTATO PAKRAŠČIO G. 15 VINIJUJE REKONSTRAVIMO IR INŽINERINIŲ STATINIŲ REKONSTRAVIMO IR STATYBOS PROJEKTAS

Dokumento pavadinimas: Sklypo aukščių (vertikalinis) planas, M 1:500		LAIDA	00
LT	Statytojas: VILNIAUS MARKUČIŲ LOPŠELIS-DARŽELIS Miesto gijos AB Vilniaus vandenys UAB	Dokumento žymuo: PO-1100-PP-SP-3	LAPAS 01 / LAPŲ 01

1010058000

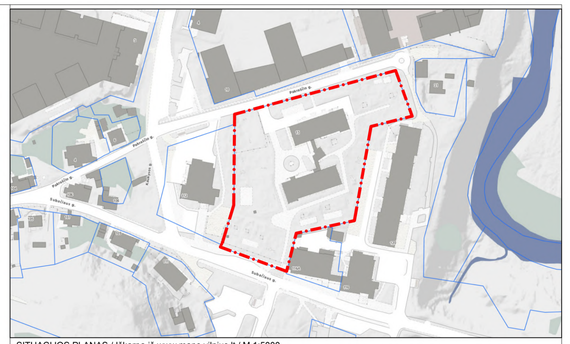

SITUACIJOS PLANAS / Iškarpa iš www.maps.vilnius.lt / M 1:5000

BENDROS PASTABOS

1. Nekeisti šio brėžinio mastelio;
2. Brėžinį spausdinti spalvotai;
3. Statybų metu rangovas privalo visų dangų ir gaminių matmenis patikrinti ir patikslinti statybos aikštelėje;
4. Visi vykdomi darbai privalo atitikti aktualius Lietuvos ir/ar Europos Sąjungos standartus, galiojančius Statybos Teisės Reglamentų (STR)bei kitus statybos procesus reglamentuojančius statutinius reikalavimus, metodinius nurodymus bei gamintojų/tiekėjų reikalavimus;
5. Visi gaminiai privalo būti įrengti pagal gamintojų/tiekėjų reikalavimus;
6. Brėžinyje radus klaidų ar trūkstant informacijai informuoti architektus.

LEGENDA

- Sklypo riba
- Gretimų sklypų riba
- Pakraščio gatvės statinio riba (U. Nr. 4400-6461-9281)
- Schemų gatvių raudonosios linijos (rekomendacinės)
- Įvažiavimai į sklypą
- Pėsčiųjų įėjimai į sklypą
- Įėjimai į pastatus
- ① Statinių numeriai

DANGOS

- Akmens trinkelių 240x120x80mm danga
- Apsauginė vaikų žaidimų aikštelės danga
- Akmens plytelių 600x600x80 danga
- Medinės terasos
- Rezinu rišto žvyro danga (akmens kilimas)
- Betoninės šaligatvio plytelės 375x375mm
- Dėmesį atkreipiantys taktiliniai kauburėliai
- Vedantieji (kryptiniai) taktiliniai indikatoriai

MEDŽIAI

- Sklype augantys geros būklės (1) medžiai
- Sklype augantys patenkinamos būklės (2) medžiai
- Sklype augantys nepatenkinamos būklės (3) medžiai
- Sklype augantys blogos būklės (4) medžiai
- Šalinami medžiai
- Esamų medžių šaknų apsaugos zona
- KŠ6 Ø44(1) Medžio rūšis, numeris, diametras ir būklė (Sklypo ribose)
- KŠ6 Ø44(1) Medžio rūšis, numeris, diametras ir būklė (už sklypo)
- Esami krūmynai, išsaugomi
- Esami krūmynai, šalinami
- KG51 Ø~27.8m2(1) Krūmynų numeris, plotas ir būklė (Sklypo ribose)
- KG48 Ø~35.1m2(1) Krūmynų numeris, plotas ir būklė (už sklypo)

NAUJAI SODINAMA AUGMENIJA

- Naujai sodinami medžiai
- Krūmynai, gyvatvorės, h 1.5-2.0m
- Žemi krūmynai, h 0.5-1.0m
- Daugiamečių augalų rinkinys ant pastato stogo, dirvožemio gylis 300mm
- Rūšių turtinga veja

AUKŠČIAI

- Projektuojamos izohipsės kas 0,5m

KITA

- Tvora, vartai ir varteliai
- Pavėsinės
- Pusiau požeminiai šiukšlių konteineriai
- Vėliavų stiebai
- Dvigubi dviračių stovai
- Šiukšlių dėžė
- Apšvietimo stulpai



Vyraujantys vėjai
Koordinačių sistema: **LKS 94**
Aukščių sistema: **LAS 07**

Pastato absoliutinė altitudė ±0.00/+120.880

SKLYPO RODIKLIAI

Pavadinimas	Matas	Kiekis	Pastabos
Sklypo plotas	kv.m.	9103	
Sklypo užstatymo plotas	kv.m.	2659	2255 m² (pastatas) 404 m² (pavėsinės)
Užstatymo tankumas (UT)	%	39	Pagal BP ≤ 40
Užstatymo intensyvumas (UI)	%	29	Pagal BP ≤ 40
Priklausomieji želdynai	%	52	
Priklausomų želdynų plotas	kv.m.	4700	703 kv.m. ant pastato stogo, 52 proc. sklypo ploto
Žaliasis indeksas	koef.	2.13	Rekomenduojamas 1.3
Vaikų žaimo aikštelių plotas	kv.m.	2500	Privalomas plotas 1920kv.m.
Automobilių stovėjimo vietų sk.	vnt.	29	5 vietos antžeminėje automobilių aikštelėje
Dviračių stovėjimo vietų sk.	vnt.	40	
Nelaidžių dangų proc.	%	38	% nuo sklypo ploto

STATINIŲ SĄRAŠAS

Nr.	Pavadinimas	Matas	Kiekis	Pastabos
	Pastatai			
01	Mokslo paskirties pastatas (8.2)	Vaikų sk.	320	Ypatingas statinys
		Apt. pers. sk	74	
	Kiti inžineriniai statiniai			
02	Plokšti horizontalūs inžineriniai statiniai - pėsčiųjų ir transporto vidaus judėjimo erdvės	kv.m.	1631	II Grupės nesudėtingas statinys
	TERASOS			
03	Plokščias horizontalus inžinerinis statinys - Terasa 01	kv.m.	211	I Grupės nesudėtingi statiniai
04	Plokščias horizontalus inžinerinis statinys - Terasa 02	kv.m.	106	I Grupės nesudėtingi statiniai
	VAIKŲ ŽAIDIMO AIKŠTELIŲ DANGOS			
05	Plokščias horizontalus inžinerinis statinys - Aikštelė 01	kv.m.	98	I Grupės nesudėtingas statinys
06	Plokščias horizontalus inžinerinis statinys - Aikštelė 02	kv.m.	86	I Grupės nesudėtingas statinys
07	Plokščias horizontalus inžinerinis statinys - Aikštelė 03	kv.m.	31	I Grupės nesudėtingas statinys
08	Plokščias horizontalus inžinerinis statinys - Aikštelė 04	kv.m.	90	I Grupės nesudėtingas statinys
09	Plokščias horizontalus inžinerinis statinys - Aikštelė 05	kv.m.	157	II Grupės nesudėtingas statinys
10	Plokščias horizontalus inžinerinis statinys - Aikštelė 06	kv.m.	139	II Grupės nesudėtingas statinys
11	Plokščias horizontalus inžinerinis statinys - Aikštelė 06	kv.m.	53	I Grupės nesudėtingas statinys
	PAVĖSINĖS			
12	Kiti inžineriniai statiniai - Pavėsinė 01	K koef.	1539	I Grupės nesudėtingi statiniai
13	Kiti inžineriniai statiniai - Pavėsinė 02	K koef.	4968	I Grupės nesudėtingi statiniai
14	Kiti inžineriniai statiniai - Pavėsinė 03	K koef.	675	I Grupės nesudėtingi statiniai
15	Kiti inžineriniai statiniai - Pavėsinė 04	K koef.	891	I Grupės nesudėtingi statiniai
16	Kiti inžineriniai statiniai - Pavėsinė 05	K koef.	891	I Grupės nesudėtingi statiniai
17	Kiti inžineriniai statiniai - Pavėsinė 06	K koef.	2295	I Grupės nesudėtingi statiniai
18	Kiti inžineriniai statiniai - Šiltnamis	K koef.	405	I Grupės nesudėtingi statiniai
	TVOROS			
19	Tvora, h 1.5- 2.5 m	m.	400	Neypatingasis statinys*
	Inžineriniai tinklai			
	VANDENTIEKIO TIKLAI			
20	Vandentiekio tinklai - rekonstravimas, (unik. nr. 4400-0365-7094, atkarpa Nr.4, skersmuo D100mm), Stat. UAB „Vilniaus vandenys"	m*	22,7/ 13.6*	Neypatingas statinys* Ilgis prieš rekonstravimą 22.7m Ilgis po rekonstravimo 13.6m
	BUITINIŲ NUOTEKŲ TINKLAI			
21	Buitinių nuotekų tinklai rekonstravimas, (unik. Nr. 4400-0361-0751), Statytojas UAB "Vilniaus vandenys" - D110mm	m*	13,00*/ 10,75*	II grupės nesudėtingas statinys* Ilgis m prieš rekonstravimą 13,00*m; Ilgis m po rekonstravimo 10,75*m;
22	Buitinių nuotekų šalinimo tinklai, rekonstravimas, (unik. Nr. 4400-0334-6827), Statytojas UAB "Vilniaus vandenys" - D150 mm - D200 mm	m*	150,60*/ 143,88* 37,83*	II grupės nesudėtingas statinys* Ilgis m prieš rekonstravimą 150,60*m; Ilgis m po rekonstravimo 181,71*
	LIETAUS ŠALINIMO TINKLAI			
24	Paviršinių nuotekų šalinimo tinklai, nauja statyba - D200mm	m*	249,30*	II grupės nesudėtingas statinys*
25	Lietaus nuotekų akumuliacinė - infiltracinė talpa - naujo statinio statyba	kub.m.*	130,30*	Neypatingas statinys*
	ŠILUMOS TINKLAI			
26	Šilumos tinklai - rekonstravimas, neypatingasis statinys (unik.nr. 1399-7003-3011), Statytojas AB "Miesto Gijos"	m*	32.3*	Neypatingas statinys*
	Griaunami statiniai			
	GRIAUNAMOS STOGINĖS			
27	Stoginė 01	Kv.m.	52	Griaunamas statinys
28	Stoginė 02	Kv.m.	52	Griaunamas statinys
29	Stoginė 03	Kv.m.	52	Griaunamas statinys
30	Stoginė 04	Kv.m.	52	Griaunamas statinys
31	Stoginė 05	Kv.m.	52	Griaunamas statinys


0	26.09.08	Bendrai Informacijai		
LAIDA	IŠLEIDIMO DATA	LAIDOS STATUSAS, KEITIMO PRIEŽASTIS (JEI TAIKOMA)		

KVAL. PAT. DOK. NR.		**Processoffice** Kražių g. 25, 01108, Vilnius. +370 5 261 0221, info@processoffice.lt		
A1014, 0817	PV, PDV	R. Zilinskas		2026
BK005293 (26)-ŽPV-35	Arch. ŽPV	P. Marozas		
A1460	Arch.	Vytautas Biekša		2026
	Arch.	Rūta Aleksiejienė		2026
	Arch.	Valdas Razma		2026
LT	Statytojas: VILNIAUS MARKUČIŲ LOPŠELIS-DARŽELIS Miesto gijos AB Vilniaus vandenys UAB			

Statinio projekto pavadinimas:

MOKSLO PASKIRTIES (VISUOMENINIŲ STATINIŲ PASKIRTIES GRUPĖS) PASTATO PAKRAŠČIO G. 15 VINIUJE REKONSTRAVIMO IR INŽINERINIŲ STATINIŲ REKONSTRAVIMO IR STATYBOS PROJEKTAS

Dokumento pavadinimas:	LAIDA
Sklypo sutvarkymo planas, M 1:200	00
Dokumento žymuo:	LAPAS / LAPŲ
PO-1100-PP-SP-4	01 / 01

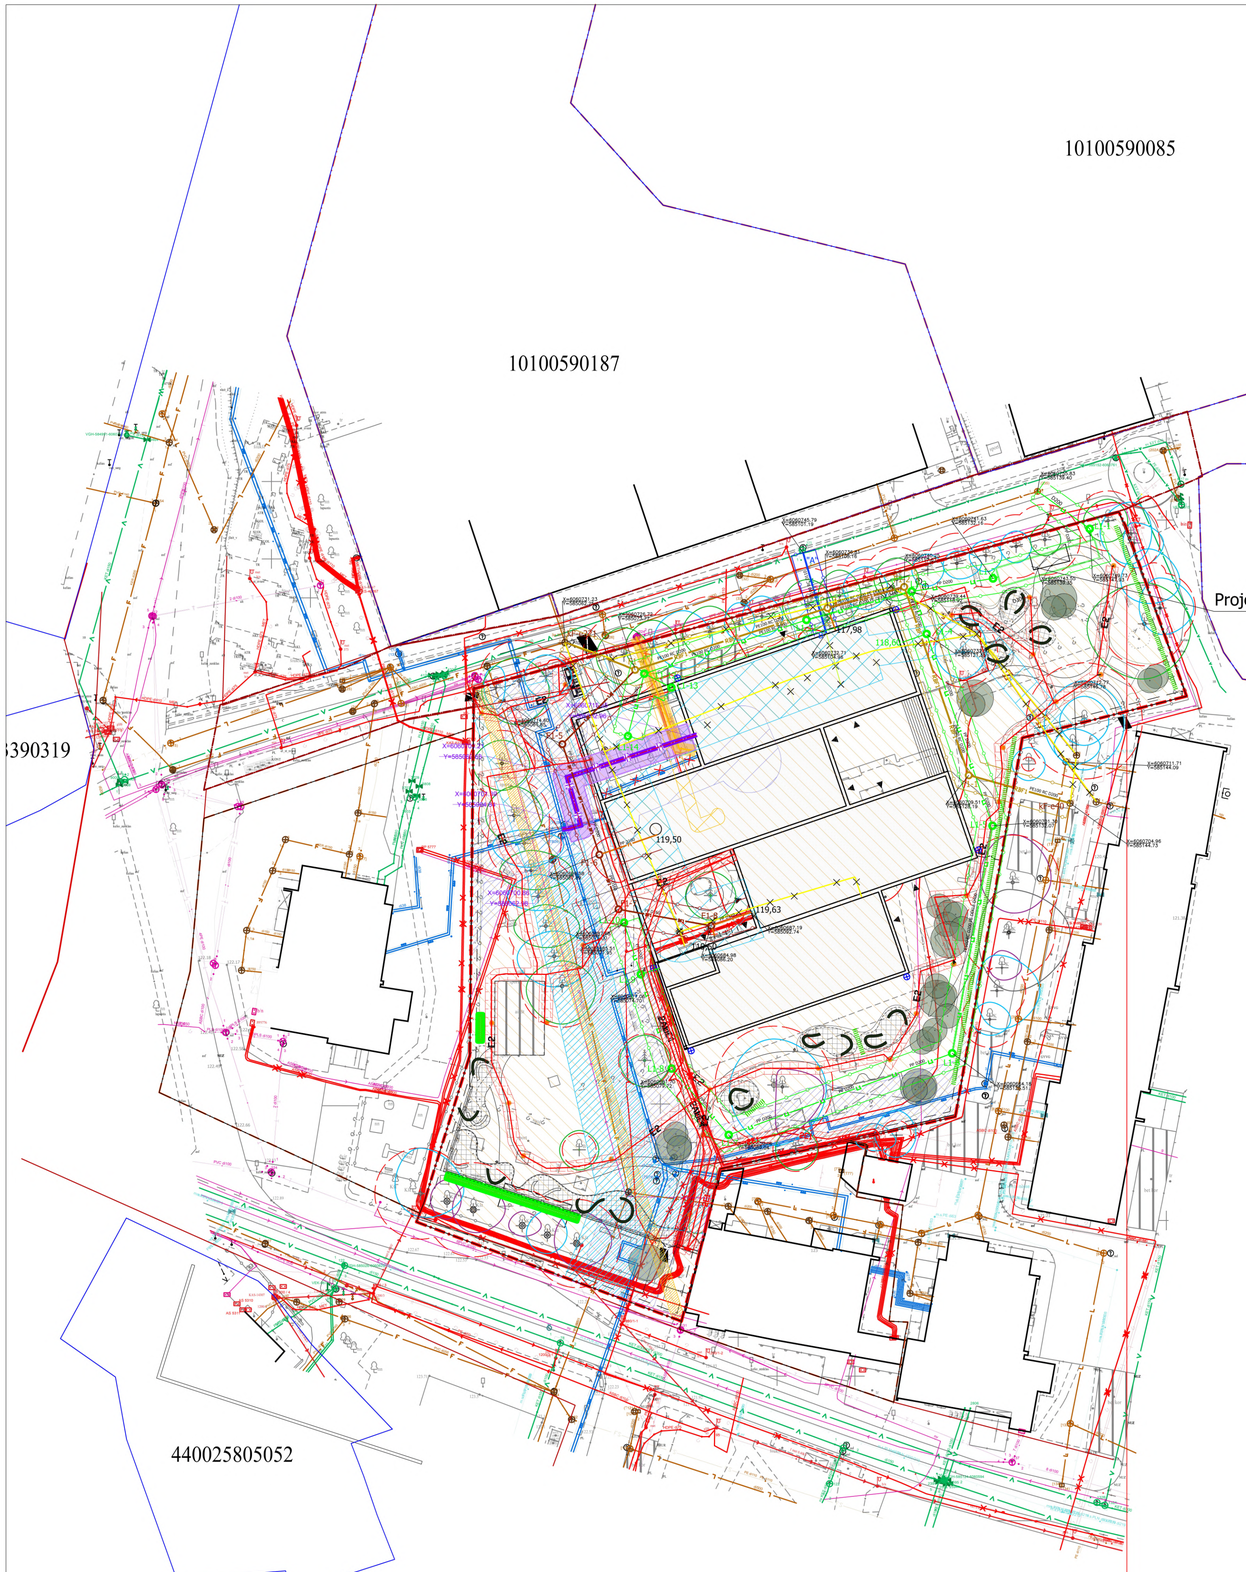

SUTARTINIAI ŽYMĖJIMAI:


Žymuo	Pavadinimas
RBV1 — RBV1	Rekonstruojamas bendro naudojimo vandentiekio tinklas
L1	Projektuojami paviršinių nuotekų tinklai
RBF1	Rekonstruojami buitinių nuotekų šalinimo tinklai
BF1 — BF1	Projektuojami bendro naudojimo buitinių nuotekų tinklai
F1	Projektuojami buitinių nuotekų tinklai (išvadai iš pastato)
	Projektuojamos infiltracinės drenos paviršinėms nuotekoms
F1-3/D1,0 L1-5/D1,0	Projektuojami nuotekų tinklų šuliniai
	Ardomi, naikinami buitinių nuotekų tinklai
	Ardomi, naikinami vandentiekio tinklai
	Ardomi, šilumos tiekimo tinklai
	Ardomi, elektros tinklai

SKLYPO RODIKLIAI

Pavadinimas	Matas	Kiekis	Pastabos
Sklypo plotas	kv.m.	9103	
Sklypo užstatymo plotas	kv.m.	2659	2255 m² (pastatas) 404 m² (pavėsinės)
Užstatymo tankumas (UT)	%	39	Pagal BP ≤ 40
Užstatymo intensyvumas (UI)	%	29	Pagal BP ≤ 40
Priklausomieji želdynai	%	52	
Priklausomų želdynų plotas	kv.m.	4700	703 kv.m. ant pastato stogo, 52 proc. sklypo ploto
Žaliasis indeksas	koef.	2.13	Rekomenduojamas 1.3
Vaikų žaimo aikštelių plotas	kv.m.	2500	Privalomas plotas 1920kv.m.
Automobilių stovėjimo vietų sk.	vnt.	29	5 vietos antžeminėje automobilių aikštelėje
Dviračių stovėjimo vietų sk.	vnt.	40	
Nelaidžių dangų proc.	%	38	% nuo sklypo ploto

STATINIŲ SĄRAŠAS

Nr.	Pavadinimas	Matas	Kiekis	Pastabos
	Pastatai			
01	Mokslo paskirties pastatas (8.2)	Vaikų sk. Apt. pers. sk.	320 74	Ypatingas statinys
	Kiti inžineriniai statiniai			
02	Plokšti horizontalūs inžineriniai statiniai - pėsčiųjų ir transporto vidaus judėjimo erdvės	kv.m.	1631	II Grupės nesudėtingas statinys
	TERASOS			
03	Plokščias horizontalus inžinerinis statinys - Terasa 01	kv.m.	211	I Grupės nesudėtingi statiniai
04	Plokščias horizontalus inžinerinis statinys - Terasa 02	kv.m.	106	I Grupės nesudėtingi statiniai
	VAIKŲ ŽAIDOMO AIKŠTELIŲ DANGOS			
05	Plokščias horizontalus inžinerinis statinys - Aikštelė 01	kv.m.	98	I Grupės nesudėtingas statinys
06	Plokščias horizontalus inžinerinis statinys - Aikštelė 02	kv.m.	86	I Grupės nesudėtingas statinys
07	Plokščias horizontalus inžinerinis statinys - Aikštelė 03	kv.m.	31	I Grupės nesudėtingas statinys
08	Plokščias horizontalus inžinerinis statinys - Aikštelė 04	kv.m.	90	I Grupės nesudėtingas statinys
09	Plokščias horizontalus inžinerinis statinys - Aikštelė 05	kv.m.	157	II Grupės nesudėtingas statinys
10	Plokščias horizontalus inžinerinis statinys - Aikštelė 06	kv.m.	139	II Grupės nesudėtingas statinys
11	Plokščias horizontalus inžinerinis statinys - Aikštelė 06	kv.m.	53	I Grupės nesudėtingas statinys
	PAVĖSINĖS			
12	Kiti inžineriniai statiniai - Pavėsinė 01	K koef.	1539	I Grupės nesudėtingi statiniai
13	Kiti inžineriniai statiniai - Pavėsinė 02	K koef.	4968	I Grupės nesudėtingi statiniai
14	Kiti inžineriniai statiniai - Pavėsinė 03	K koef.	675	I Grupės nesudėtingi statiniai
15	Kiti inžineriniai statiniai - Pavėsinė 04	K koef.	891	I Grupės nesudėtingi statiniai
16	Kiti inžineriniai statiniai - Pavėsinė 05	K koef.	891	I Grupės nesudėtingi statiniai
17	Kiti inžineriniai statiniai - Pavėsinė 06	K koef.	2295	I Grupės nesudėtingi statiniai
18	Kiti inžineriniai statiniai - Šiltnamis	K koef.	405	I Grupės nesudėtingi statiniai
	TVOROS			
19	Tvora, h 1.5- 2.5 m	m.	400	II gr. nesudėtingas statinys, rekonstr.
	Inžineriniai tinklai			
	VANDENTIEKIO TIKLAI			
20	Vandentiekio tinklai - rekonstravimas, (unik. nr. 4400-0365-7094, atkarpa Nr.4, skersmuo D100mm), Stat. UAB „Vilniaus vandenys“	m*	22,7/ 13.6*	Neypatingas statinys* Ilgis prieš rekonstravimą 22.7m Ilgis po rekonstravimo 13.6m
	BUITINIŲ NUOTEKŲ TINKLAI			
21	Buitinių nuotekų tinklai rekonstravimas, (unik. Nr. 4400-0361-0751), Statytojas UAB “Vilniaus vandenys” - D110mm	m*	13,00*/ 10,75*	II grupės nesudėtingas statinys* Ilgis m prieš rekonstravimą 13,00*m; Ilgis m po rekonstravimo 10,75*m;
22	Buitinių nuotekų šalinimo tinklai, rekonstravimas, (unik. Nr. 4400-0334-6827), Statytojas UAB “Vilniaus vandenys” - D150 mm - D200 mm	m*	150,60*/ 143,88* 37,83*	II grupės nesudėtingas statinys* Ilgis m prieš rekonstravimą 150,60*m;
	LIETAUS ŠALINIMO TINKLAI			
24	Paviršinių nuotekų šalinimo tinklai, nauja statyba - D200mm	m*	249,30*	II grupės nesudėtingas statinys*
25	Lietaus nuotekų akumuliacinė - infiltracinė talpa - naujo statinio statyba	kub.m.*	130,30*	Neypatingas statinys*
	ŠILUMOS TINKLAI			
26	Šilumos tinklai - rekonstravimas, neypatingasis statinys (unik.nr. 1399-7003-3011), Statytojas AB “Miesto Gijos”	m*	32.3*	Neypatingas statinys*
	Griaunami statiniai			
	GRIAUNAMOS STOGINĖS			
27	Stoginė 01	Kv.m.	52	Griaunamas statinys
28	Stoginė 02	Kv.m.	52	Griaunamas statinys
29	Stoginė 03	Kv.m.	52	Griaunamas statinys
30	Stoginė 04	Kv.m.	52	Griaunamas statinys
31	Stoginė 05	Kv.m.	52	Griaunamas statinys

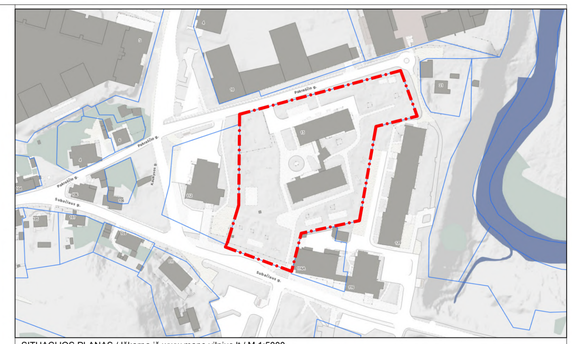

SITUACIJOS PLANAS / Iškarpa iš www.maps.vilnius.lt / M 1:5000

BENDROS PASTABOS

1. Nekeisti šio brėžinio mastelio;
2. Brėžinį spausdinti spalvotai;
3. Statybų metu rangovas privalo visų dangų ir gaminių matmenis patikrinti ir patikslinti statybos aikštelėje;
4. Visi vykdomi darbai privalo atitikti aktualius Lietuvos ir/ar Europos Sąjungos standartus, galiojančius Statybos Teisės Reglamentų (STR)bei kitus statybos procesus reglamentuojančius statutinius reikalavimus, metodinius nurodymus bei gamintojų/tiekėjų reikalavimus;
5. Visi gaminiai privalo būti įrengti pagal gamintojų/tiekėjų reikalavimus;
6. Brėžinyje radus klaidų ar trūkstant informacijai informuoti architektus.

LEGENDA

- Sklypo riba
- Pakraščio gatvės statinio riba (U. Nr. 4400-6461-9281)

Esamų inžinerinių tinklų apsaugos zonos

- Teritorija, kurioje taikomos SŽNS: Elektros tinklų apsaugos zonos **0.1883ha**
- Teritorija, kurioje taikomos SŽNS: Elektroninių ryšių tinklų ir infrastruktūros apsaugos zonos **0.1353ha**
- Teritorija, kurioje naikinamos SŽNS: Elektroninių ryšių tinklų ir infrastruktūros apsaugos zonos **0.0075ha**
- Teritorija, kurioje taikomos SŽNS: Nuotekų ir vandens tiekimo, paviršinių nuotekų tvarkymo infrastruktūros apsaugos zonos **0.1313ha**
- Teritorija, kurioje naikinamos SŽNS: Nuotekų ir vandens tiekimo, paviršinių nuotekų tvarkymo infrastruktūros apsaugos zonos **0.1573ha**
- Teritorija, kurioje taikomos SŽNS: Šilumos perdavimo tinklų apsaugos zonos **0.2151ha**
- Teritorija, kurioje naikinamos SŽNS: Šilumos perdavimo tinklų apsaugos zonos **0.0379ha**


Kultūros paveldo apsaugos zonos

- Teritorija, kurioja taikomos SŽNS: Kultūros paveldo objektų ir vietovių teritorijos, jų apsaugos zonos - Vilniaus senamiestis (Vizualinės apsaugos pozonis) **0.9103ha**

Naujai projektuojami inžineriniai tinklai ir jų apsaugos zonos

- Projektuojamas el. ryšių tinklų vamzdis D50
- Teritorija, kurioja taikomos SŽNS: Naujai projektuojamos Elektroninių ryšių tinklų ir infrastruktūros apsaugos zonos
- Projektuojami šilumos perdavimo tinklai
- Teritorija, kurioja taikomos SŽNS: Naujai projektuojamos Šilumos perdavimo tinklų apsaugos zonos

- E2 — PROJEKTUOJAMA apšvietimo 0,4kV KL
- PROJ. EL. TINKLŲ AZ
- AbE1 — PROJEKTUOJAMA abonentinė 0,4kV KL
- 2E1 — 2E1 — 2E1 — PROJEKTUOJAMA AB ESO 0,4kV KL
- PROJEKTUOJAMAS APSKAITOS SKYDAS
- Vandens taškai laistymui

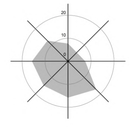

Vyraujantys vėjai
Koordinačių sistema: **LKS 94**
Aukščių sistema: **LAS 07**



Pastato absoliutinė altitudė ±0.00/+120.880

0	26.09.08	Bendrai Informacijai			
LAIDA	IŠLEIDIMO DATA	LAIDOS STATUSAS, KEITIMO PRIEŽASTIS (JEI TAIKOMA)			
KVAL. PAT. DOK. NR.	Processoffice Krašių g. 25, 01108, Vilnius. +370 5 261 0221, info@processoffice.lt				Statinio projekto pavadinimas: **MOKSLO PASKIRTIES (VISUOMENINIŲ STATINIŲ PASKIRTIES GRUPĖS) PASTATO PAKRAŠČIO G. 15 VINIUJE REKONSTRAVIMO IR INŽINERINIŲ STATINIŲ REKONSTRAVIMO IR STATYBOS PROJEKTAS**
A1014, 0817	PV, PDV	R. Zlinskas		2026	
BIM005293 (2E)-ZPV-36	Arch. ZPV	P. Marozas			
A1460	Arch.	Vytautas Biekša		2026	Dokumento pavadinimas:
	Arch.	Rūta Aleksiejienė		2026	Sklypo teritorijų, kuriose taikomos specialiosios žemės naudojimo sąlygos, planas, M 1:500
	Arch.	Valdas Razma		2026	
LT	Statytojas: VILNIAUS MARKUČIŲ LOPŠELIS-DARŽELIS Miesto gijos AB Vilniaus vandenys UAB				Dokumento žymuo: PO-1100-PP-SP-5

LAIDA	LAPAS	LAPŲ
	01	01



Pav. 2. Krūmų sodinimas virš vamzdynų. Virš vamzdynų medžius sodinti draudžiama.

Pav. 3. Medžių sodinimas šalia vamzdynų. Virš vamzdynų medžius sodinti draudžiama. Sodinant medžius kas 4.0 - 6.0 m, barjeras nuo šaknų plitimo apie kiekvieną medį.

Pastaba: Barjeras nuo šaknų plitimo - neaustinė polipropileninė geotekstilė, skirta apsaugai nuo šaknų plaukimo arba laikinai aukšto tankio polietileno (HDPE) plėvelė.

Duomenys:

Sklype ir artimoje aplinkoje augančių medžių skaičius: **59**
Iš jų šalinama: **3** medžių (2 saugotini)

Sklype augančių krūmynų plotas: **369 kv.m.**
Šalinamų krūmynų plotas: **186** kv.m.

Naujai sodinamų medžių: **25**
Naujai sodinamų krūmynų plotas: **1520 kv.m.**

Šalinamų medžių kamienų diametro 1,3 m aukštyje suma (cm): **137 cm**
Sodinamų medžių kamienų diametro 1,3 m aukštyje suma (cm): **147 cm**
Skirtumas: **+10cm**


ŠALINAMŲ MEDŽIŲ/ KRŪMYNŲ LENTELĖ

SKLYPO RIBOSE

NR. PLANE	MEDŽIO / KRŪMO RŪŠIS	LOT. PAVADINIMAS	D. DIAM. H 1.3M cm	APIMTIS PRIE Š. K. cm	MEDŽIO AUKŠTIS m	ŠAKNŲ A.Z. r m	BŪKLĖ balais	SAUGO-TINAS
1.	Paprastasis kaštonas	*Aesculus hippocastanum*	52	52	15	6,24	3	T
2.	Paprastasis kaštonas	*Aesculus hippocastanum*	64	73	15	7,68	3	T
3.	Raudonasis ąžuolas	*Quercus rubra*	57	68	1	6,84	1	T
4.	Mažalapė liepa	*Tilia cordata*	26	30	2	3,12	2	T
5.	Paprastasis kaštonas	*Aesculus hippocastanum*	48	56	13	5,76	1	T
6.	Paprastasis klevas	*Acer platanoides*	31	35	11	3,72	1	T
7.	Mažalapė liepa	*Tilia cordata*	33	37	15	3,96	2	T
8.	Paprastasis kaštonas	*Aesculus hippocastanum*	45	60	13	5,4	1	T
9.	Paprastasis klevas	*Acer platanoides*	80	85	17	9,6	2	T
10.	Karpotasis beržas	*Betula pendula*	23	29	12	2,76	1	T
11.	Paprastasis kaštonas	*Aesculus hippocastanum*	49	47	14	5,88	3	T
12.	Mažalapė liepa	*Tilia cordata*	55	60	17	6,6	1	T
13.	Paprastasis kaštonas	*Aesculus hippocastanum*	50	50	13	6	2	T
14.	Paprastasis kaštonas	*Aesculus hippocastanum*	40	47	13	4,8	1	T
15.	Paprastasis kaštonas	*Aesculus hippocastanum*	52	54	13	6,24	2	T
16.	Mažalapė liepa	*Tilia cordata*	37	37	15	4,44	2	T
17.	Paprastasis kaštonas	*Aesculus hippocastanum*	52	53	14	6,24	1	T
18.	Paprastasis kaštonas	*Aesculus hippocastanum*	48	55	14	5,76	2	T
19.	Paprastasis kaštonas	*Aesculus hippocastanum*	56	62	13	6,72	2	T
20.	Paprastasis kaštonas	*Aesculus hippocastanum*	56	67	14	6,72	1	T
21.	Paprastasis kaštonas	*Aesculus hippocastanum*	60	68	15	7,2	3	T
22.	Paprastasis šermukšnis	*Sorbus aucuparia*	23, 25	72	12	4,08	3	T
23.	Mažalapė liepa	*Tilia cordata*	56	64	17	6,72	1	T
24.	Europinis maumedis	*Larix decidua*	36	50	14	4,32	1	T
25.	Mažalapė liepa	*Tilia cordata*	44	48	15	5,28	1	T
26.	Mažalapė liepa	*Tilia cordata*	51	68	16	6,12	2	T
27.	Dygioji eglė	*Picea pungens*	32, 30, 30	71	16	6,36	1	T
28.	Mažalapė liepa	*Tilia cordata*	48	53	17	5,76	1	T
29.	Mažalapė liepa	*Tilia cordata*	40	42	16	4,8	2	T
30.	Mažalapė liepa	*Tilia cordata*	42	44	16	5,04	2	T
31.	Paprastasis klevas	*Acer platanoides*	43	51	15	5,16	3	T
32.	Mažalapė liepa	*Tilia cordata*	50	54	16	6	1	T
33.	Mažalapė liepa	*Tilia cordata*	42	50	15	5,04	1	T
34.	Mažalapė liepa	*Tilia cordata*	39	44	2	4,68	2	T
35.	Europinis maumedis	*Larix decidua*	38	50	16	4,56	1	T
36.	Mažalapė liepa	*Tilia cordata*	44	50	1	5,28	1	T
37.	Baltasis gluosnis	*Salix alba*	51	54	7	6,12	4	N
38.	Mažalapė liepa	*Tilia cordata*	41	51	2	4,92	2	T
39.	Mažalapė liepa	*Tilia cordata*	43	48	2	5,16	2	T
40.	Mažalapė liepa	*Tilia cordata*	43	52	2	5,16	2	T
41.	Mažalapė liepa	*Tilia cordata*	48	54	1	5,76	1	T
42.	Mažalapė liepa	*Tilia cordata*	79	105	2	9,48	2	T
43.	Mažalapė liepa	*Tilia cordata*	41	42	1	4,92	1	T
44.	Mažalapė liepa	*Tilia cordata*	47	60	1	5,64	2	T
Krūmyn. 45.	Baltosios sedulos, žvilgantysis kaulenis	*Cornus alba, Cotoneaster lucidus*	iki 2	-	0.5		1	N
Krūmyn. 46.	Žvilgantysis kaulenis	*Cotoneaster lucidus*	iki 2	-	0.5		1	N
Krūmyn. 47.	Paprastosios eglės	*Picea abies*	nuo 3 iki 8	-	1		3	N
Krūmyn. 48.	Darželinis jazminas Naminė obelis	*Philadelphus coronarius Malus domestica*	iki 2	-	0.7-2		2	N
Krūmyn. 49.	Žvilgantysis kaulenis	*Cotoneaster lucidus*	iki 2	-	0.5		1	N
Krūmyn. 50.	Vakarinės tujos	*Thuja accidentalis*	nuo 6 iki 20	-	3.5		1	N
Krūmyn. 51.	Vakarinės tujos	*Thuja accidentalis*	nuo 6 iki 15	-	2		1	N
Krūmyn. 52.	Paprastosios alyvos	*Syringa vulgaris*	iki 3	-	3		1	N

UŽ SKLYPO RIBŲ

NR. PLANE	MEDŽIO / KRŪMO RŪŠIS	LOT. PAVADINIMAS	D. DIAM. H 1.3M cm	APIMTIS PRIE Š. K. cm	MEDŽIO AUKŠTIS m	ŠAKNŲ A.Z. r m	BŪKLĖ balais	SAUGO-TINAS
1.	Paprastasis uosis	*Fraxinus excelsior*	38	-	13	-	2	T
2.	Paprastasis klevas	*Acer platanoides*	35	-	12	-	2	T
3.	Mažalapė liepa	*Tilia cordata*	32, 29, 21	-	13	-	2	T
4.	Paprastoji ieva	*Prunus padus*	17, 12	-	8	-	2	N
5.	Paprastasis šermukšnis	*Sorbus aucuparia*	22	-	10	-	2	T
6.	Palaipinė sedula	*Cornus sericea*	5, 5, 4, 4, 3	-	3	-	2	N
7.	Paprastasis kaštonas	*Aesculus hippocastanum*	33, 54	-	12	-	3	T
8.	Paprastasis klevas	*Acer platanoides*	44, 45	-	14	-	4	T
9.	Mažalapė liepa	*Tilia cordata*	28	-	12	-	3	T
10.	Mažalapė liepa	*Tilia cordata*	39	-	15	-	2	T
11.	Mažalapė liepa	*Tilia cordata*	38	-	14	-	2	T
12.	Paprastasis klevas	*Acer platanoides*	9, 6, 7, 5	-	7	-	2	N
13.	Paprastasis klevas	*Acer platanoides*	29	-	10	-	2	T
14.	Paprastasis klevas	*Acer platanoides*	20, 2	-	9	-	2	T
15.	Paprastasis kaštonas	*Aesculus hippocastanum*	62	-	13	-	2	T

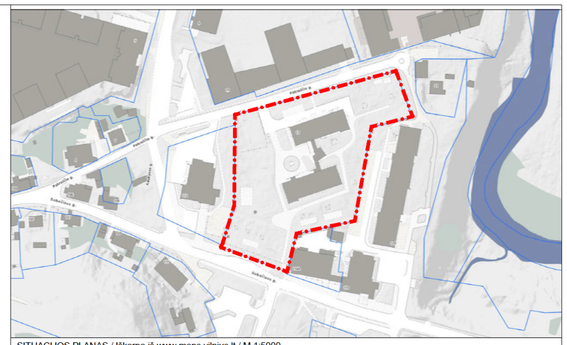

SITUACIJOS PLANAS / Iškarpa iš www.maps.vilnius.lt / M 1:5000

BENDROS PASTABOS

1. Nekeisti šio brėžinio mastelio;
2. Brėžinį spausdinti spalvotai;
3. Statybų metu rangovas privalo visų dangų ir gaminių matmenis patikrinti ir patikslinti statybos aikštelėje;
4. Visi vykdomi darbai privalo atitikti aktualius Lietuvos ir/ar Europos Sąjungos standartus, galiojančius Statybos Teisės Reglamentų (STR)bei kitus statybos procesus reglamentuojančius statutinius reikalavimus, metodinius nurodymus bei gamintojų/tiekėjų reikalavimus;
5. Visi gaminiai privalo būti įrengti pagal gamintojų/tiekėjų reikalavimus;
6. Brėžinyje radus klaidų ar trūkstant informacijai informuoti architektus.

LEGENDA

- Sklypo riba
- Gretimų sklypų riba
- DP patvirtinto gatvių raudonosios linijos
- Schemų gatvių raudonosios linijos (rekomendacinės)
- Rekonstruojami statiniai
- Įvažiavimai į sklypą
- Pešėjų įėjimai į sklypą
- Įėjimai į pastatus

ESAMA AUGALIJA

- Sklype augantys geros būklės (1) medžiai
- Sklype augantys patenkinamos būklės (2) medžiai
- Sklype augantys nepatenkinamos būklės (3) medžiai
- Sklype augantys blogos būklės (4) medžiai
- Šalinami medžiai
- Esamų medžių šaknų apsaugos zona
- Medžio rūšis, numeris, diametras ir būklė (Sklypo ribose)
- Medžio rūšis, numeris, diametras ir būklė (už sklypo)
- Esami krūmynai, išsaugomi
- Esami krūmynai, šalinami
- Krūmynų numeris, plotas ir būklė (Sklypo ribose)
- Krūmynų numeris, plotas ir būklė (už sklypo)

NAUJAI SODINAMA AUGMENIJA

- Naujai sodinami medžiai
- Krūmynai, gyvatvorės, h 1.5-2.0m
- Žemi krūmynai, h 0.5-1.0m
- Daugiamečių augalų rinkinys ant pastato stogo, dirvožemio gylis 300mm
- Rūšių turtinga veja



Vyraujantys vėjai
Koordinačių sistema: **LKS 94**
Aukščių sistema: **LAS 07**

0m 10m 20m


Pastato absoliutinė altitudė ±0.00/+120.880

SKLYPO RODIKLIAI

Pavadinimas	Matas	Kiekis	Pastabos
Sklypo plotas	kv.m.	9103	
Sklypo užstatymo plotas	kv.m.	2659	
Užstatymo tankumas (UT)	%	29	Pagal BP ≤ 40
Užstatymo intensyvumas (UI)	%	39	Pagal BP ≤ 40
Priklausomieji želdynai	%	52	
Priklausomų želdynų plotas	kv.m.	4700	703 kv.m. ant pastato stogo, 52 proc. sklypo ploto
Žaliasis indeksas	koef.	2.13	Rekomenduojamas 1.3
Vaikų žaimo aikštelių plotas	kv.m.	2500	Privalomas plotas 1920kv.m.
Automobilių stovėjimo vietų sk.	vnt.	29	5 vietos antžeminėje automobilių aikštelėje
Dviračių stovėjimo vietų sk.	vnt.	40	
Nelaidžių dangų proc.	%	38	% nuo sklypo ploto

0	26.09.08	Bendrai Informacijai			
LAIDA	IŠLEIDIMO DATA	LAIDOS STATUSAS; KEITIMO PRIEŽASTIS (JEI TAIKOMA)			
KVAL. PAT. DOK. NR.	Processoffice Kražių g. 25, 01108, Vilnius. +370 5 261 0221, info@processoffice.lt				Statinio projekto pavadinimas: **MOKSLO PASKIRTIES (VISUOMENINIŲ STATINIŲ PASKIRTIES GRUPĖS) PASTATO PAKRAŠČIO G. 15 VINIUJE REKONSTRAVIMO IR INŽINERINIŲ STATINIŲ REKONSTRAVIMO IR STATYBOS PROJEKTAS**
A1014, 0817	PV, PDV	R. Zlinskas		2026	
BK000260 (28)-ŽPV-35	Arch. ŽPV	P. Marozas			
A1460	Arch.	Vytautas Biekša		2026	Dokumento pavadinimas: Augalijos planas, M 1:500 — LAIDA 00
	Arch.	Rūta Aleksejienė		2026	
	Arch.	Valdas Razma		2026	
LT	Statytojas: V LINIAUS MARKUČIŲ LOPŠELIS-DARŽELIS Miesto gijos AB Vilniaus vandenys UAB				Dokumento žymuo: PO-1100-PP-SP-6 — LAPAS 01; LAPŲ 01



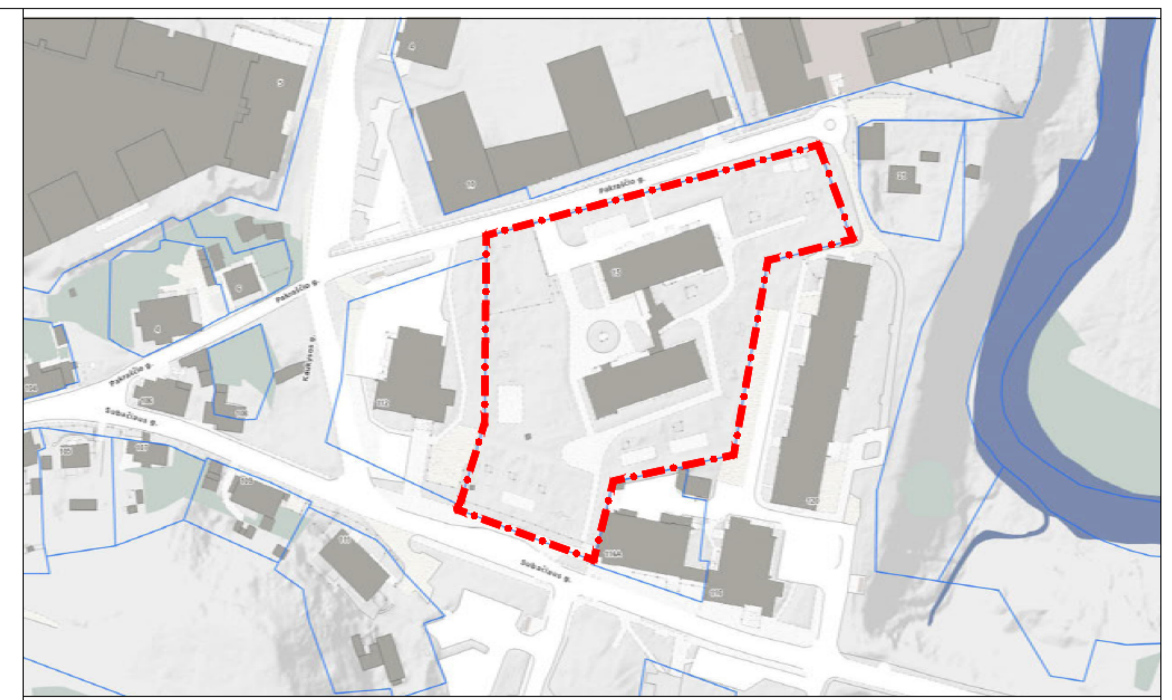

SITUACIJOS PLANAS / Iškarpa iš www.maps.vilnius.lt / M 1:5000


BENDROS PASTABOS

1. Nekeisti šio brėžinio mastelio;
2. Brėžinį spausdinti spalvotai;
3. Statybų metu rangovas privalo visų dangų ir gaminių matmenis patikrinti ir patikslinti statybos aikštelėje;
4. Visi vykdomi darbai privalo atitikti aktualius Lietuvos ir/ar Europos Sajungos standartus, galiojančius Statybos Teisės Reglamentų (STR)bei kitus statybos procesus reglamentuojančius statutinius reikalavimus, metodinius nurodymus bei gamintojų/tiekėjų reikalavimus;
5. Visi gaminiai privalo būti įrengti pagal gamintojų/tiekėjų reikalavimus;
6. Brėžinyje radus klaidų ar trūkstant informacijai informuoti architektus.

LEGENDA

Sklypo riba

× × Naikinami tinklai

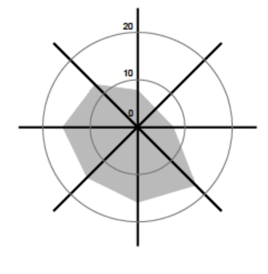

Vyraujantys vėjai

Koordinačių sistema: **LKS 94**

Aukščių sistema: **LAS 07**

0 m 10 m 20 m

Pastato absoliutinė altitudė ±0.00/+120.880

0	26.08.20	Bendrai Informacijai			
LAIDA	IŠLEIDIMO DATA	LAIDOS STATUSAS, KEITIMO PRIEŽASTIS (JEI TAIKOMA)			
KVAL. PAT. DOK. NR.	Processoffice Kražių g. 25, 01108, Vilnius. +370 5 261 0221, info@processoffice.lt				Statinio projekto pavadinimas: **MOKSLO PASKIRTIES (VISUOMENINIŲ STATINIŲ PASKIRTIES GRUPĖS) PASTATO PAKRAŠČIO G. 15 VINIUJE REKONSTRAVIMO IR INŽINERINIŲ STATINIŲ REKONSTRAVIMO IR STATYBOS PROJEKTAS**
A1014, 0817	PV, PDV	R. Zilinskas		2026	
BK005293 (26)-ŽPV-35	Arch. ŽPV	P. Marozas			
A1460	Arch.	Vytautas Biekša		2026	Dokumento pavadinimas: / LAIDA
	Arch.	Rūta Aleksiejienė		2026	Naikinamų tinklų planas
	Arch.	Valdas Razma		2026	M 1:500 / 01
LT	Statytojas: V LNIAUS MARKUČIŲ LOPŠELIS-DARŽELIS Miesto gijos AB Vilniaus vandenys UAB				Dokumento žymuo: PO-1100-PP-SP-7 / LAPAS 01 / LAPŲ 01