

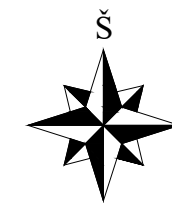
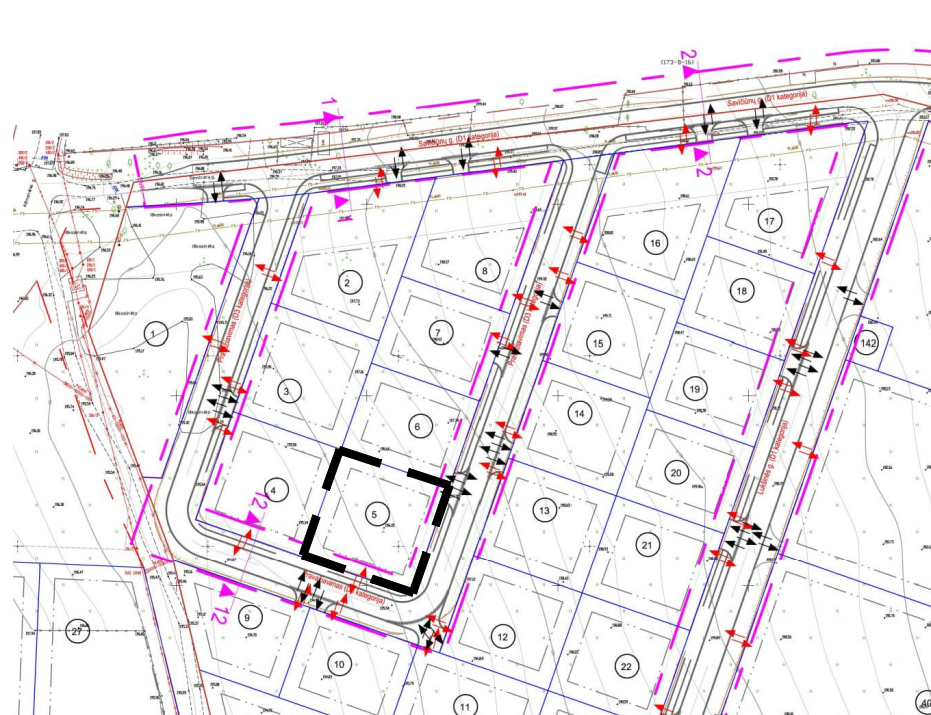


IŠTRAUKA IŠ KOREGUOTO DETALIOJO PLANO BRĖŽINIO

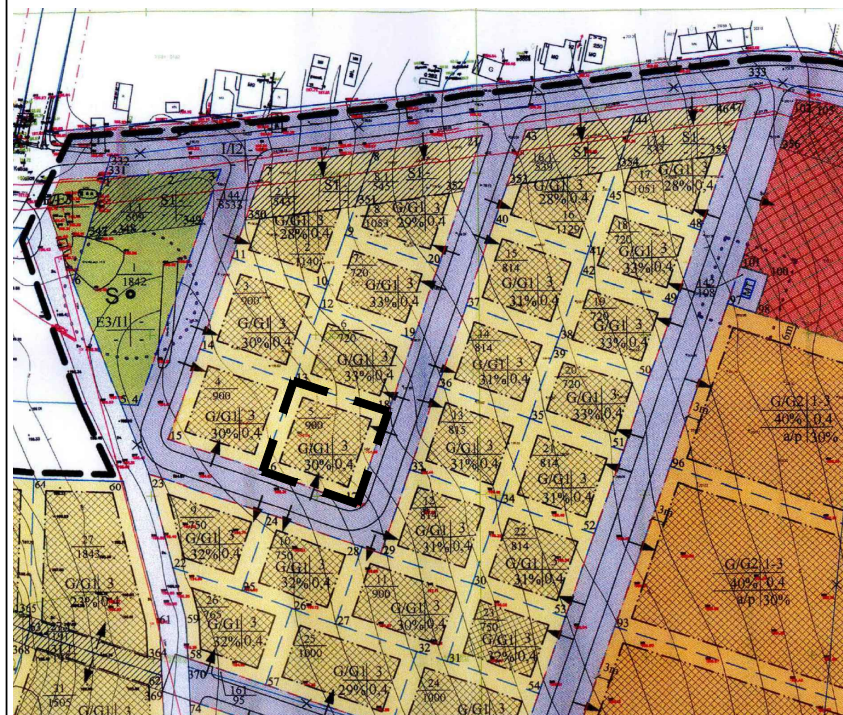

SUTARTINIAI ŽYMĖJIMAI

-  Planuojama teritorija
 Planuojamo sklypo riba
 Gatvės raudonoji linija
 Naikinamas anksčiau detaliuotu planu suplanuotas įvažiavimas / išvažiavimas
 Projektuojamas naujas įvažiavimas / išvažiavimas

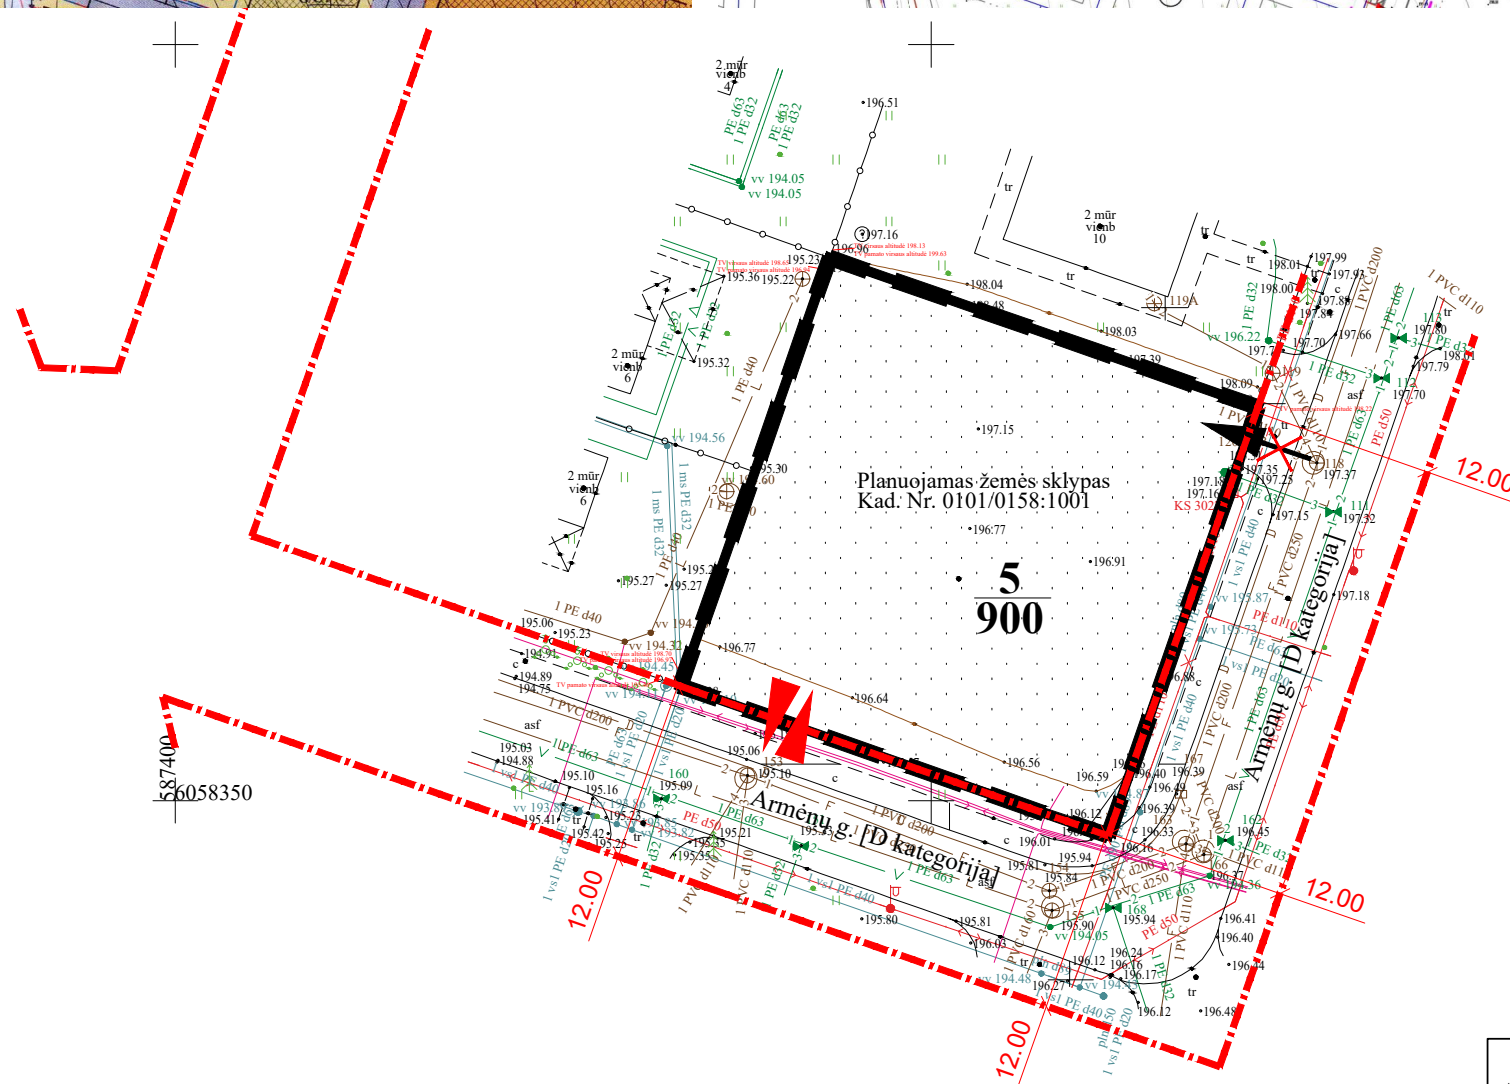

77/31 - 0130 77/31 - 0131

PASTABOS:

1. Sklypas suformuotas 2013-09-25 d. Vilniaus miesto savivaldybės tarybos sprendimu "Dėl apie 30 ha teritorijos tarp Ašmenėlės ir Juodupio gatvių detaliojo plano tvirtinimo" Nr. 1-1474.
2. Sklypo privalomieji teritorijos naudojimo reglamentai, statybos zona, statybos riba ir inžinerinis aprūpinimas - nekeičiami.
3. Šiuo projektu koreguojamos susisiekimo komunikacijos - įvažiavimo / išvažiavimo vieta.

Atest. Nr.	UAB “MEIRISTA” Panerių g. 64, Vilnius, tel. 069947231, el. p. meiristauab@gmail.com				APIE 30 HA TERITORIJOS TARP AŠMENĖLĖS IR JUODUPIO GATVIŲ DETALIOJO PLANO SPRENDINIŲ KOREGAVIMAS SKLYPE ARMĖNŲ G. 8 (KADASTRO NR. 0101/0158:1001) SUPAPRASTINTA TVARKA				
	Pareigos	V. Pavardė	Parašas	Data	BRĖŽINYS SU KOREGUOJAMOMIS SUSISIEKIMO KOMUNIKACIJOMIS (ĮVAŽIAVIMO / IŠVAŽIAVIMO VIETA) M 1:500			Laid.	
TPV0047	PV	G. Meidutė		2026-09					
19253	PDV	G. Meidutė		2026-09					
Etapas	Statytojai:				TPD NR. K-VT-13-26-1318 696-DPK-2026			Lapas	Lapų
DPK	fiziniai asmenys							1	1

Stambaus mastelio topografinių planų derinimo su duomenų tvarkymo institucija viešojai elektroninėje paslaugoje (THIS) topografinio plano teritorijai suteiktas unikalus numeris.	Suteiktas unikalus Nr. THIS1-20260529-030146
---	---

MB "GEOTYMAS"

Korespondencijas adresās: Pylimo g. 20 – 15, 01118 Vilnius, Lietuva
Imonēs kods: 305276265
Tel. Nr.: +370 678 24053
El. p.: geotymas@gmail.com
 www.geotymas.com

Geoido modelis:	LIT20G
Horizontalus tikslumas:	0.10 m
Vertikalus tikslumas:	0.10 m
Koordinacių sistema:	LKS-94
Aukščių sistema:	LAS 07
Nr./lapų sk.	1/1
Objekto Nr.	20260513-0