
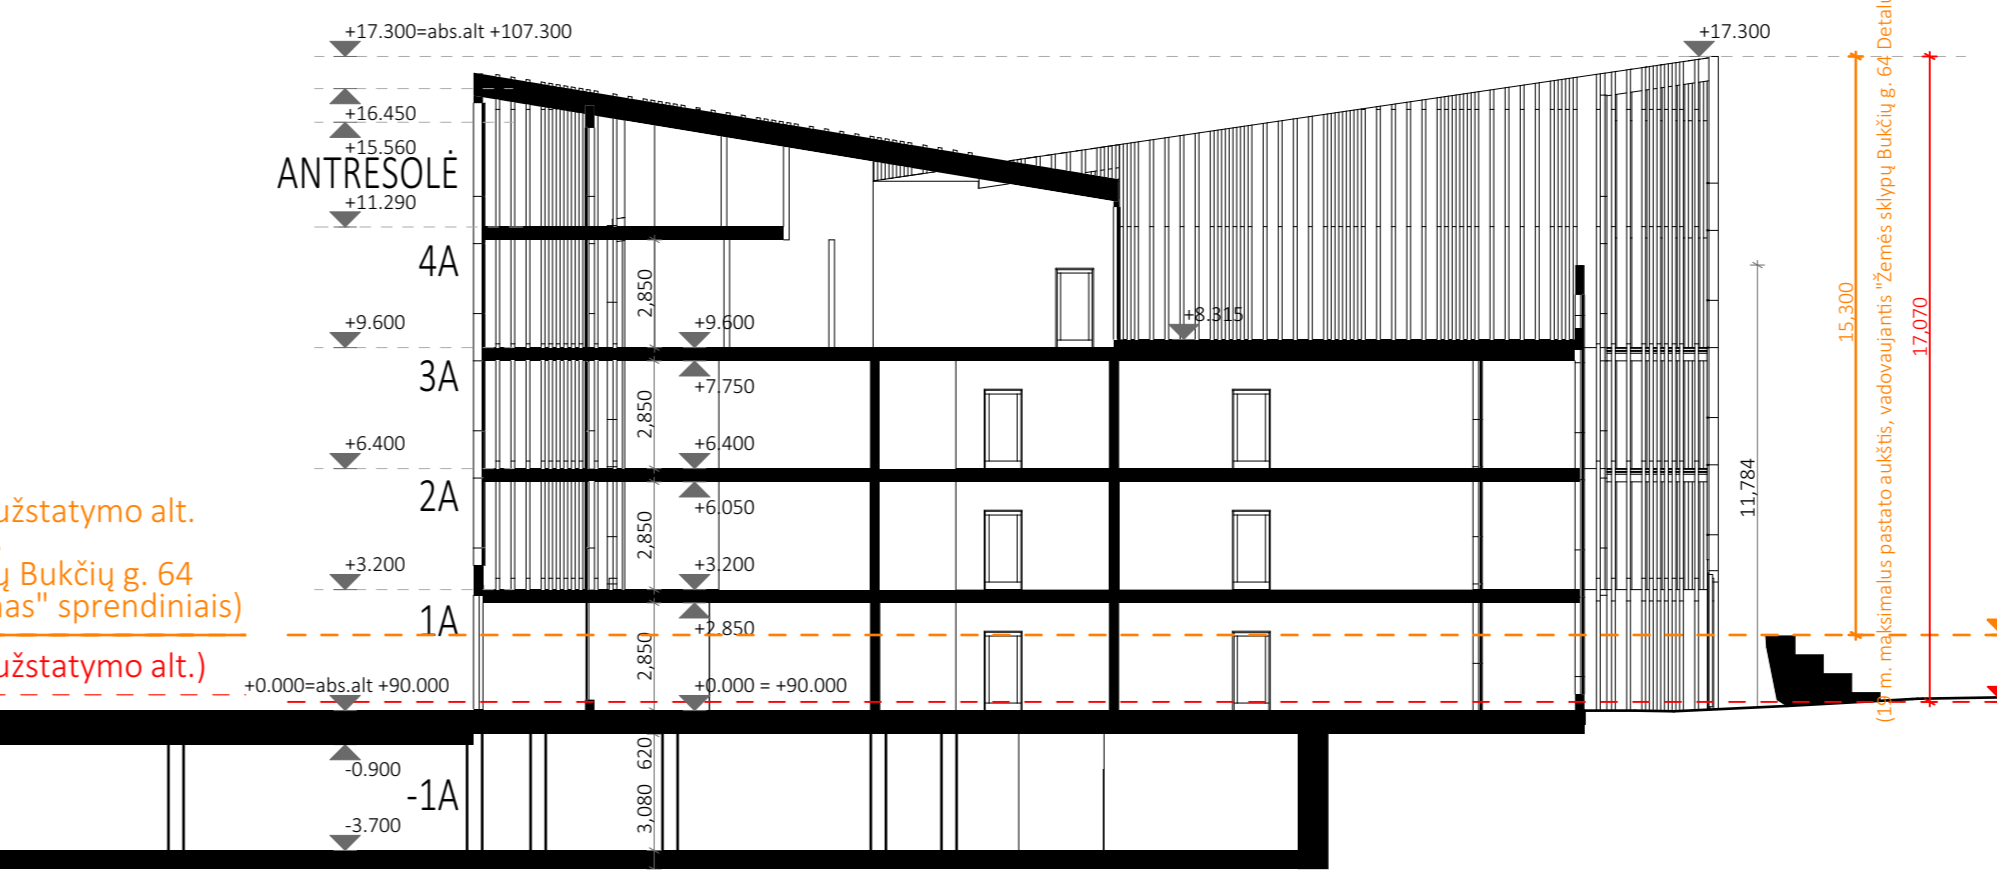
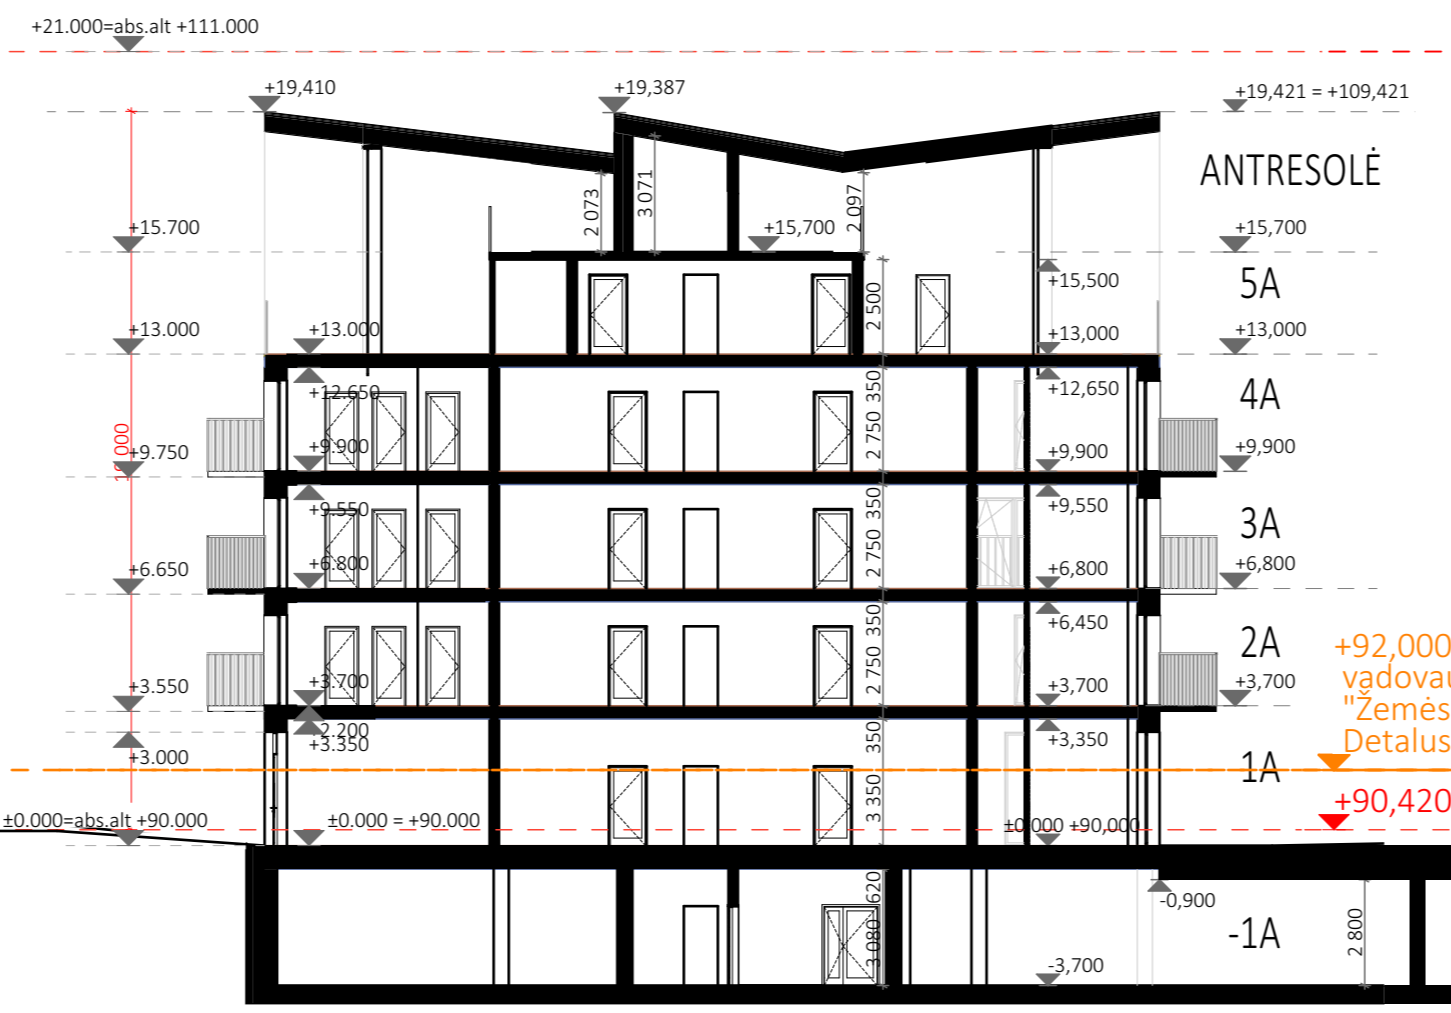
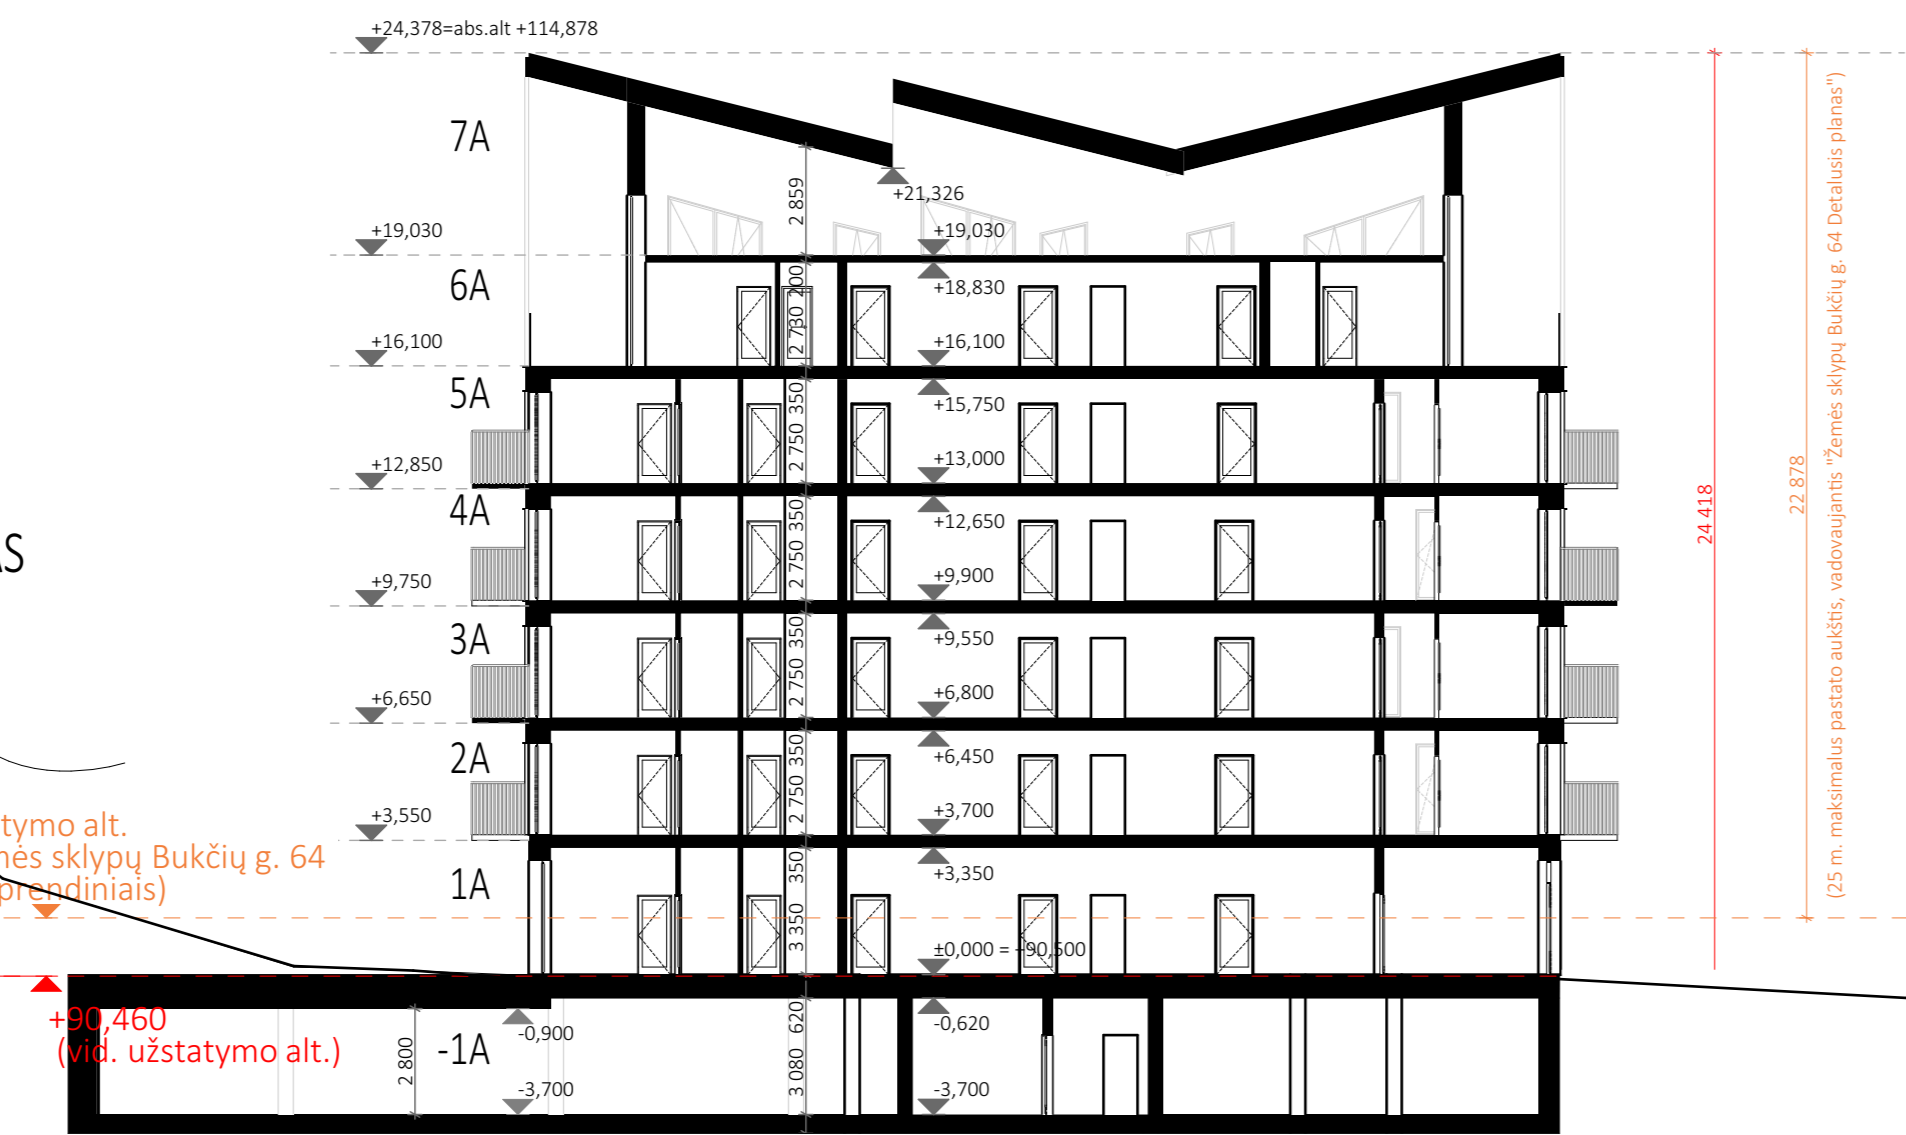




Projekto dalis
V.Pavarė
Parašas
Data

0	8/12/2022	Projektiniai pasiūlymai		
Laida	Data	Keitimų pavadinimas (priežastis)		
Būtinys yra UAB "Cloud Architektai" ir Užsakovo nuosavybė. Naudoti tikslams nesusijusiems su projektuojamu objektu, be UAB "Cloud Architektai" ir Užsakovo žinio DRAUŽIAMA				
Atestato Nr.	 UAB "Cloud Architektai" Konstitucijos pr. 21C, Quilomai namai, 3008 Str., LT-08159 Vilnius, Įmonės kodas: 301211136 tel. +370 68 790457	OBJEKTO PAVADINIMAS DAUGIABUČIAI GYVENAMIEJI NAMAI BUKČIŲ G. 94, 51, VILNIUS STATYBOS PROJEKTAS		
A2122	SPV A. DAGELIS	STATINIO NUMERIS IR PAVADINIMAS		
A2114	SPDV J. PORVANECKAITĖ - DAGELIENĖ	01,02,03,04,05 Daugiabučiai gyvenamieji pastatai		
	Arch. S. ČALNARAS	DOKUMENTO PAVADINIMAS		
	Arch. J. VAIČĖ	NERIES KRANTINĖS IŠKLOTINĖ 1:200		
	Arch. J. BRINKEVIČIŪTĖ			
	Arch. U. VALASEVIČIŪTĖ			
Etapas	STATYTOJAS (UŽSAKOVAS):	DOKUMENTO ŽYMUO	Lapas	Lapų
pp	UAB "REWO"; UAB "Gerota"	LTDF-2021-00-PP-SA-06_BR-02	1	1


MAX ALT+119,000 (vadovaujantis "Žemės sklypų Bukčių g. 64 Detalusis planas" sprendiniais)



MAX ALT+111,000 (vadovaujantis "Žemės sklypų Bukčių g. 64 Detalusis planas" sprendiniais)



+92,000 (vid. užstatymo alt. vadovaujantis "Žemės sklypų Bukčių g. 64 Detalusis planas" sprendiniais)
 +90,230 (vid. užstatymo alt.)

UPĖ

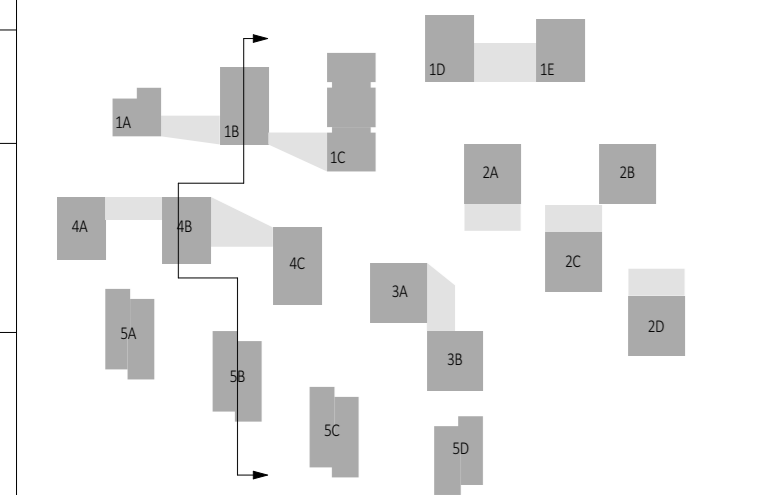

Brėžinys yra UAB "Cloud Architektai" ir Užsakovo nuosavybė. Naudoti tikslams nesusijusiems su projektuojamu objektu, be UAB "Cloud Architektai" ir Užsakovo žinios DRAUŽIAMAI.		OBJEKTO PAVADINIMAS	
Atestato Nr.	cloud <small>architecture + urban design</small>	DAUGIABUČIAI GYVENAMIEJI NAMAI BUKČIŲ G. , VILNIUS. STATYBOS PROJEKTAS	
A2122	SPV A. DAGELIS Arch. J. PORVANECKAITĖ - DAGELIENE Arch. J. VAIČĖ Arch. J. BRINKEVIČIŪTĖ	DOKUMENTO PAVADINIMAS	Laida
		PJŪVIS 1-1	O
Etapas	STATYTOJAS (UŽSAKOVAS):	DOKUMENTO ŽYMUO	Lapas Lapų
PP	UAB "REWO"; UAB "Gerota"	LTDF-2021-00-PP-SA-06_BR-03	1 1



MAX ALT+119.000
 (vadovaujantis "Žemės sklypų Bukčių g. 64 Detalusis planas" sprendiniais)

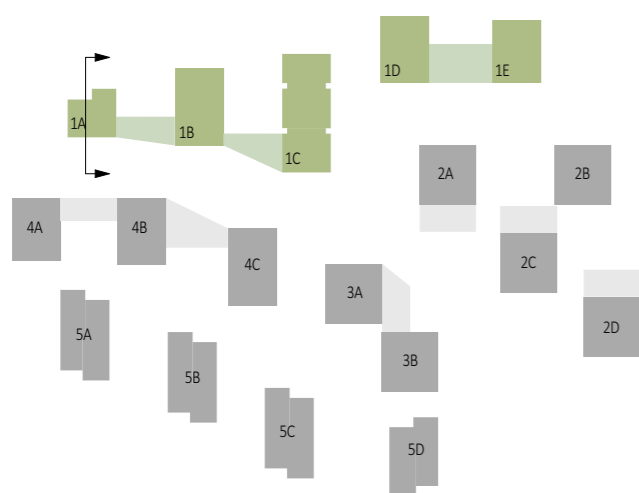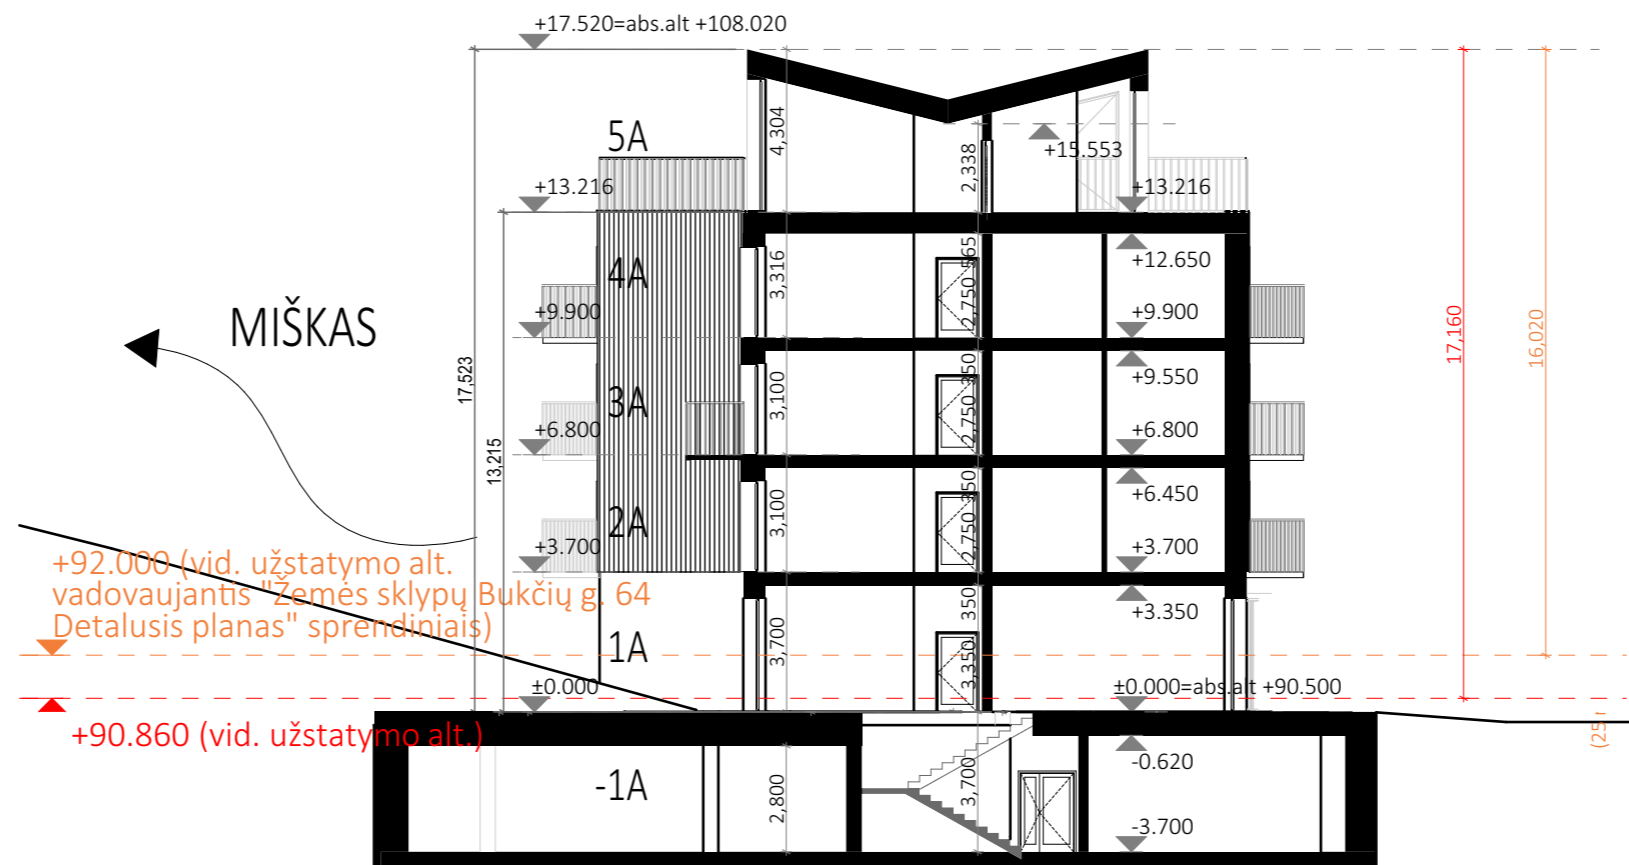

0	8/12/2022	Projektiniai pasiūlymai		
Laida	Data	Keitimų pavadinimas (priežastis)		
Brėžinys yra UAB "Cloud Architektai" ir Užsakovo nuosavybė. Naudoti tikslams nesusijusiems su projektuojamu objektu, be UAB "Cloud Architektai" ir Užsakovo žinios DRAUDŽIAMA				
Atestato Nr.			OBJEKTO PAVADINIMAS	
A2122	SPV	A. DAGELIS	DAUGIABUČIAI GYVENAMIEJI NAMAI BUKČIŲ G. 94, 51, VILNIUS STATYBOS PROJEKTAS	
A2114	SPDV	J. PORVANECKAITĖ - DAGELIENĖ	STATINIO NUMERIS IR PAVADINIMAS: 01 Daugiabučiai gyvenamieji pastatai	
	Arch.	S. ČALNARAS	DOKUMENTO PAVADINIMAS	
	Arch.	J. VAIČĖ	1 KVARTALAS PJŪVIS A-A 1:200	
	Arch.	J. BRINKEVIČIŪTĖ	Laida	
Etapas	STATYTOJAS (UŽSAKOVAS):		DOKUMENTO ŽYMUO	Lapas
PP	UAB "REWO"; UAB "Gerota"		LTDF-2021-00-PP-SA-06_BR-05	Lapų
				0
				1
				1


Projekto dalis	
V. Pavardė	
Parrašas	
Data	

MAX ALT+119.000
(vadovaujantis "Žemės sklypų Bukčių g. 64 Detalusis planas" sprendiniais)

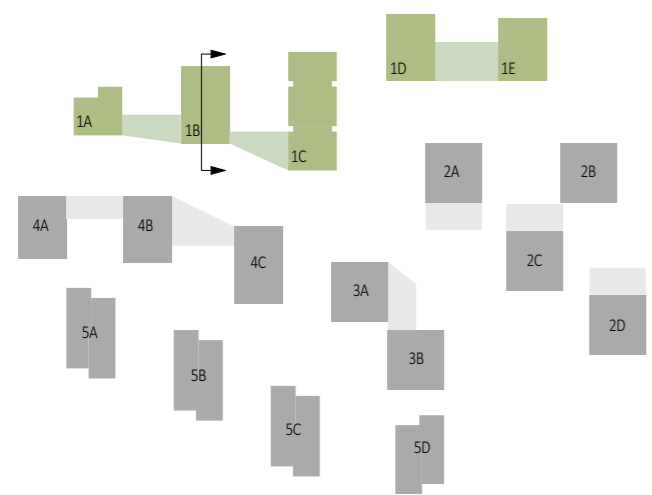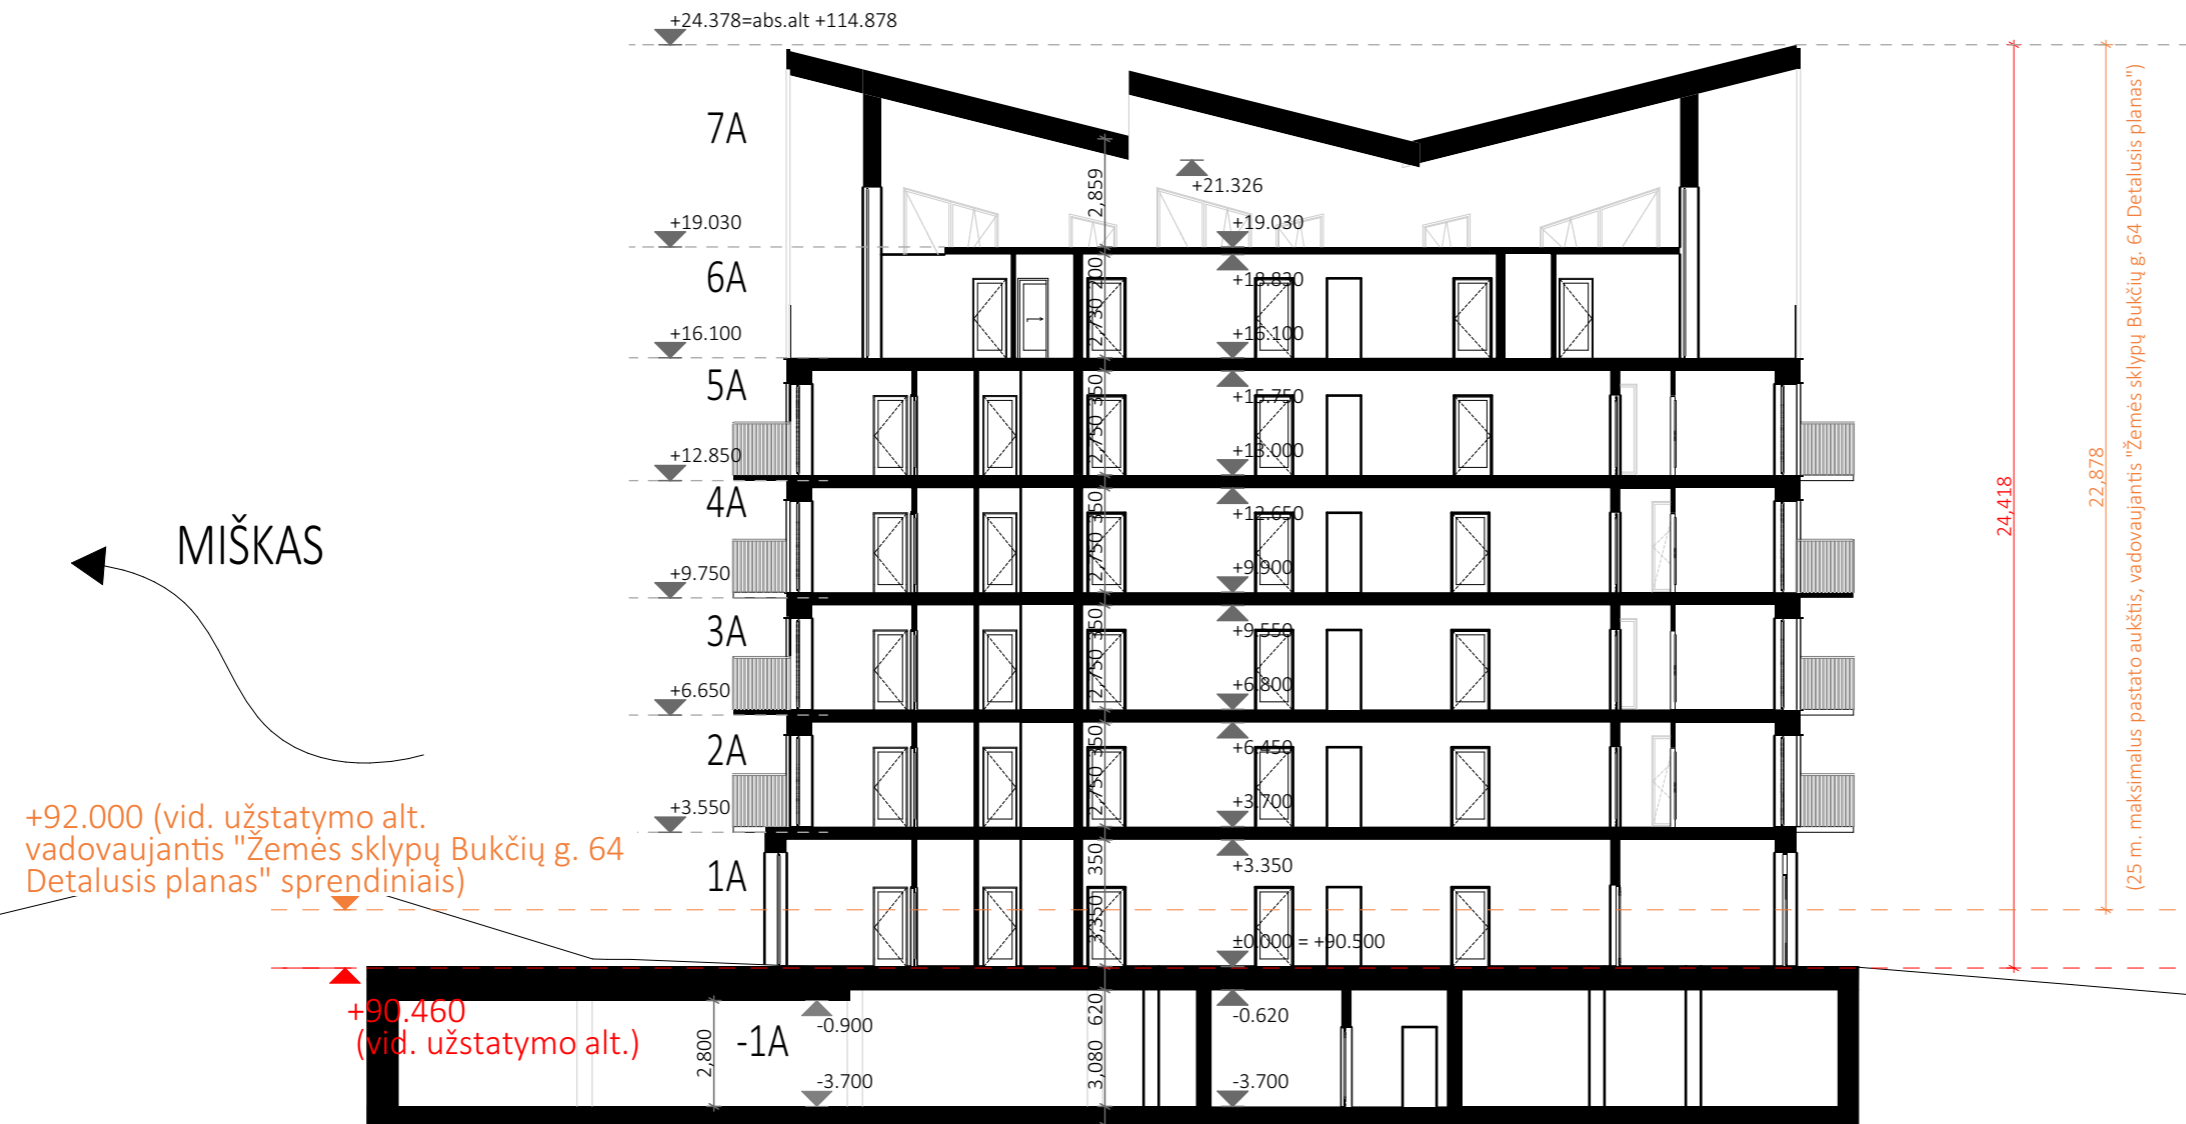


0	8/12/2022	Projektiniai pasiūlymai			
Laida	Data	Keitimų pavadinimas (priežastis)			
Brėžinys yra UAB "Cloud Architektai" ir Užsakovo nuosavybė. Naudoti tikslams nesusijusiems su projektuojamu objektu, be UAB "Cloud Architektai" ir Užsakovo žinios DRAUDŽIAMA					
Atestato Nr.			OBJEKTO PAVADINIMAS DAUGIABUČIAI GYVENAMIEJI NAMAI BUKČIŲ G. 94, 51, VILNIUS STATYBOS PROJEKTAS		
A2122	SPV	A. DAGELIS	STATINIO NUMERIS IR PAVADINIMAS: 01 Daugiabučiai gyvenamieji pastatai		
A2114	SPDV	J. PORVANECKAITĖ - DAGELIENĖ	DOKUMENTO PAVADINIMAS		
	Arch.	S. ČALNARAS	1 KVARTALAS PJŪVIS B-B 1:200		
	Arch.	J. VAIČĖ			
	Arch.	J. BRINKEVIČIŪTĖ			
Etapas	STATYTOJAS (UŽSAKOVAS):		DOKUMENTO ŽYMUO	Lapas	Lapų
PP	UAB "REWO"; UAB "Gerota"		LTDF-2021-00-PP-SA-06_BR-06	1	1

MAX ALT+119.000
 (vadovaujantis "Žemės sklypų Bukčių g. 64 Detalusis planas" sprendiniais)

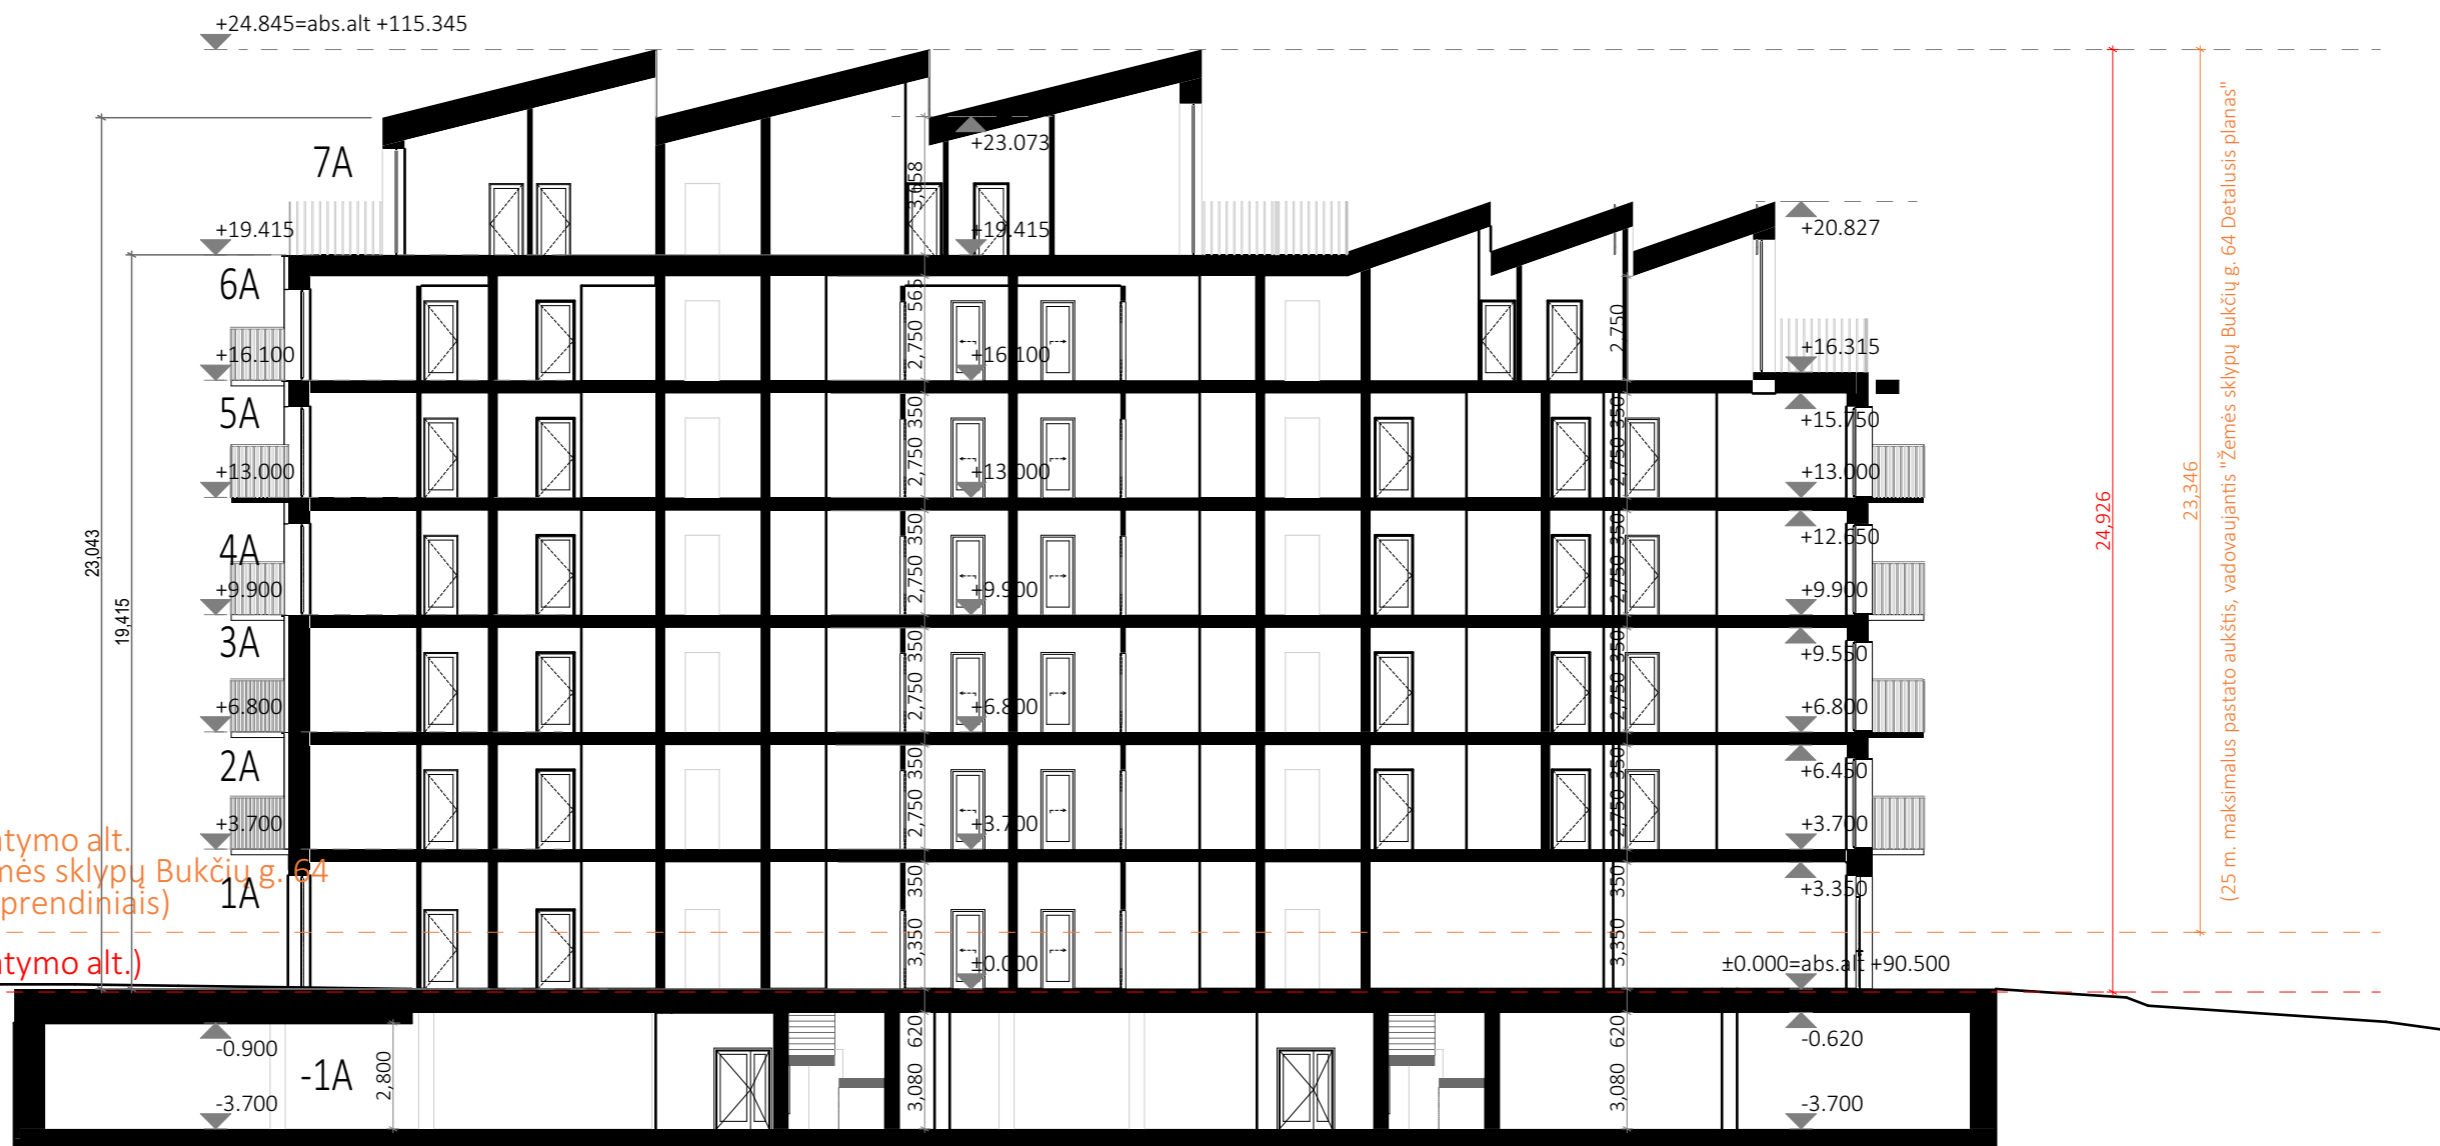

+92.000 (vid. užstatymo alt. vadovaujantis "Žemės sklypų Bukčių g. 64 Detalusis planas" sprendiniais)

+90.420 (vid. užstatymo alt.)

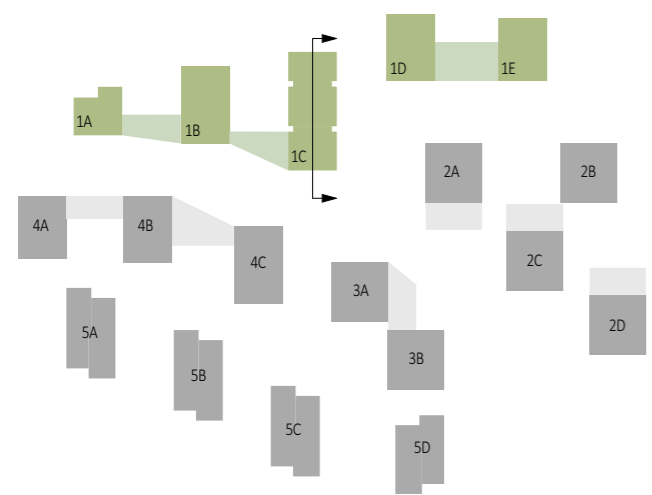

Projekto dalis	
V. Pavardė	
Parrašas	
Data	


0	8/12/2022	Projektiniai pasiūlymai		
Laida	Data	Keitimų pavadinimas (priežastis)		
Brėžinys yra UAB "Cloud Architektai" ir Užsakovo nuosavybė. Naudoti tikslams nesusijusiems su projektuojamu objektu, be UAB "Cloud Architektai" ir Užsakovo žinios DRAUDŽIAMA				
Atestato Nr.			OBJEKTO PAVADINIMAS	
A2122	SPV	A. DAGELIS	DAUGIABUČIAI GYVENAMIEJI NAMAI BUKČIŲ G. 94, 51, VILNIUS STATYBOS PROJEKTAS	
A2114	SPDV	J. PORVANECKAITĖ - DAGELIENĖ	STATINIO NUMERIS IR PAVADINIMAS: 01 Daugiabučiai gyvenamieji pastatai	
	Arch.	S. ČALNARAS	DOKUMENTO PAVADINIMAS	
	Arch.	J. VAIČĖ	1 KVARTALAS PJŪVIS C-C	
	Arch.	J. BRINKEVIČIŪTĖ	1:200	
Etapas	STATYTOJAS (UŽSAKOVAS):		DOKUMENTO ŽYMUO	Lapas Lapų
PP	UAB "REWO"; UAB "Gerota"		LTDF-2021-00-PP-SA-06_BR-07	1 1

MAX ALT+119.000
(vadovaujantis "Žemės sklypų Bukčių g. 64 Detalusis planas" sprendiniais)




+92.000 (vid. užstatymo alt. vadovaujantis "Žemės sklypų Bukčių g. 64 Detalusis planas" sprendiniais)

+91.240(vid. užstatymo alt.)

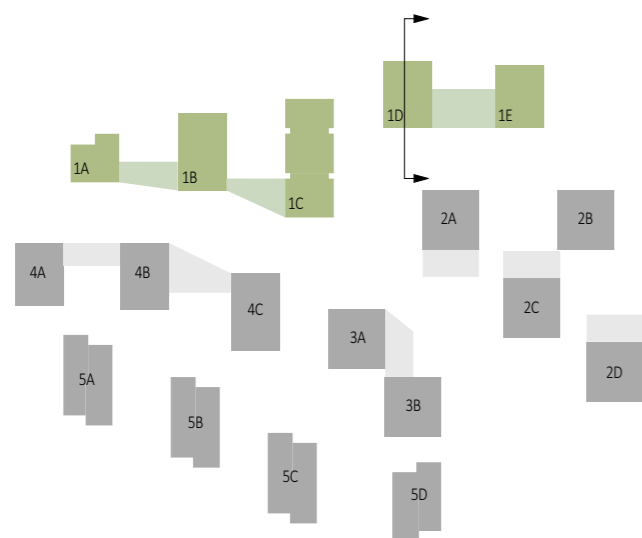


0	8/12/2022	Projektiniai pasiūlymai		
Laida	Data	Keitimų pavadinimas (priežastis)		
Brėžinys yra UAB "Cloud Architektai" ir Užsakovo nuosavybė. Naudoti tikslams nesusijusiems su projektuojamu objektu, be UAB "Cloud Architektai" ir Užsakovo žinios DRAUDŽIAMA				
Atestato Nr.			OBJEKTO PAVADINIMAS	
A2122	SPV	A. DAGELIS	DAUGIABUČIAI GYVENAMIEJI NAMAI BUKČIŲ G. 94, 51, VILNIUS STATYBOS PROJEKTAS	
A2114	SPDV	J. PORVANECKAITĖ - DAGELIENĖ	STATINIO NUMERIS IR PAVADINIMAS: 01 Daugiabučiai gyvenamieji pastatai	
	Arch.	S. ČALNARAS	DOKUMENTO PAVADINIMAS	
	Arch.	J. VAIČĖ	1 KVARTALAS PJŪVIS D-D	
	Arch.	J. BRINKEVIČIŪTĖ	1:200	
Etapas	STATYTOJAS (UŽSAKOVAS):		DOKUMENTO ŽYMUO	Lapas Lapų
PP	UAB "REWO"; UAB "Gerota"		LTDF-2021-00-PP-SA-06_BR-08	1 1

MAX ALT+119.000
 (vadovaujantis "Žemės sklypų Bukčių g. 64 Detalusis planas" sprendiniais)

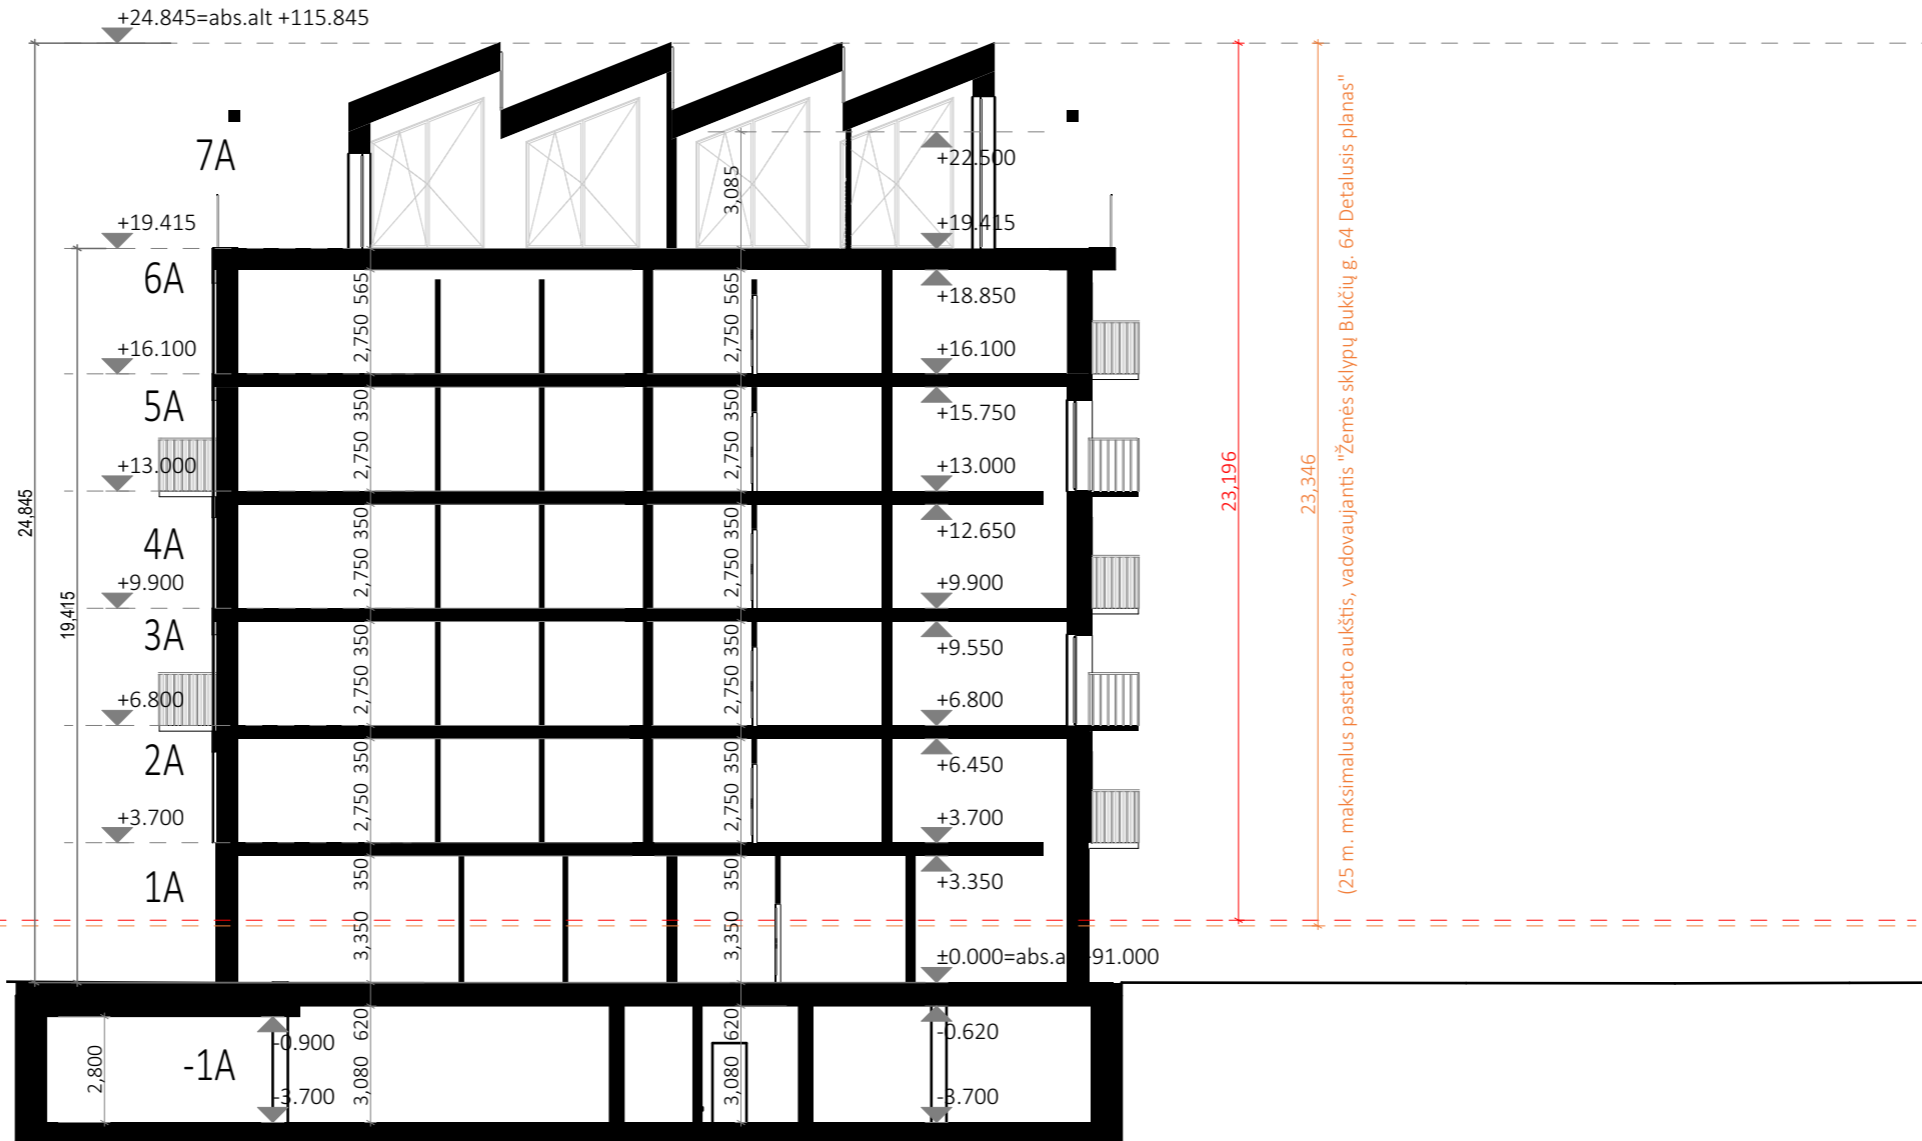


+92.150 (vid. užstatymo alt.)
 +92.000 (vid. užstatymo alt. vadovaujantis "Žemės sklypų Bukčių g. 64 Detalusis planas" sprendiniais)

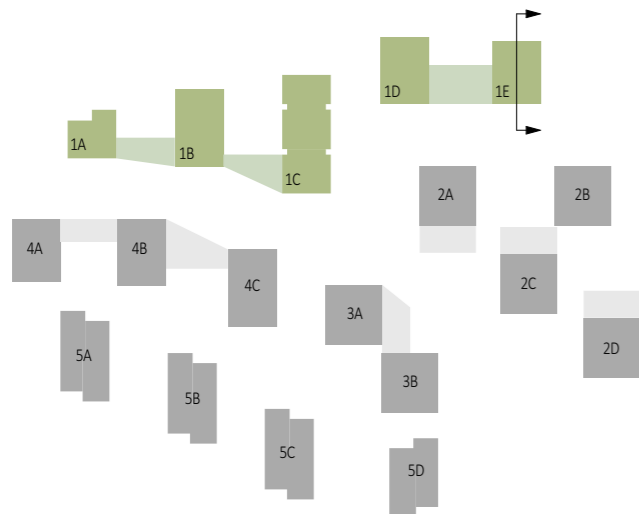

0	8/12/2022	Projektiniai pasiūlymai	
Laida	Data	Keitimų pavadinimas (priežastis)	
Brėžinys yra UAB "Cloud Architektai" ir Užsakovo nuosavybė. Naudoti tikslams nesusijusiems su projektuojamu objektu, be UAB "Cloud Architektai" ir Užsakovo žinios DRAUDŽIAMA			
Atestato Nr.	cloud architecture+urban design	OBJEKTO PAVADINIMAS DAUGIABUČIAI GYVENAMIEJI NAMAI BUKČIŲ G. 94, 51, VILNIUS STATYBOS PROJEKTAS	
A2122	SPV A. DAGELIS	STATINIO NUMERIS IR PAVADINIMAS: 01 Daugiabučiai gyvenamieji pastatai	
A2114	SPDV J. PORVANECKAITĖ - DAGELIENĖ	DOKUMENTO PAVADINIMAS	
	Arch. S. ČALNARAS	1 KVARTALAS PJŪVIS E-E 1:200	
	Arch. J. VAIČĖ		
	Arch. J. BRINKEVIČIŪTĖ		
Etapas	STATYTOJAS (UŽSAKOVAS): UAB "REWO"; UAB "Gerota"	DOKUMENTO ŽYMUO LTDF-2021-00-PP-SA-06_BR-09	Lapas 1
			Lapų 1


Data	
Parąšas	
V. Pavardė	
Projekto dalis	

MAX ALT+115.000
(vadovaujantis "Žemės sklypų Bukčių g. 64 Detalusis planas" sprendiniais)

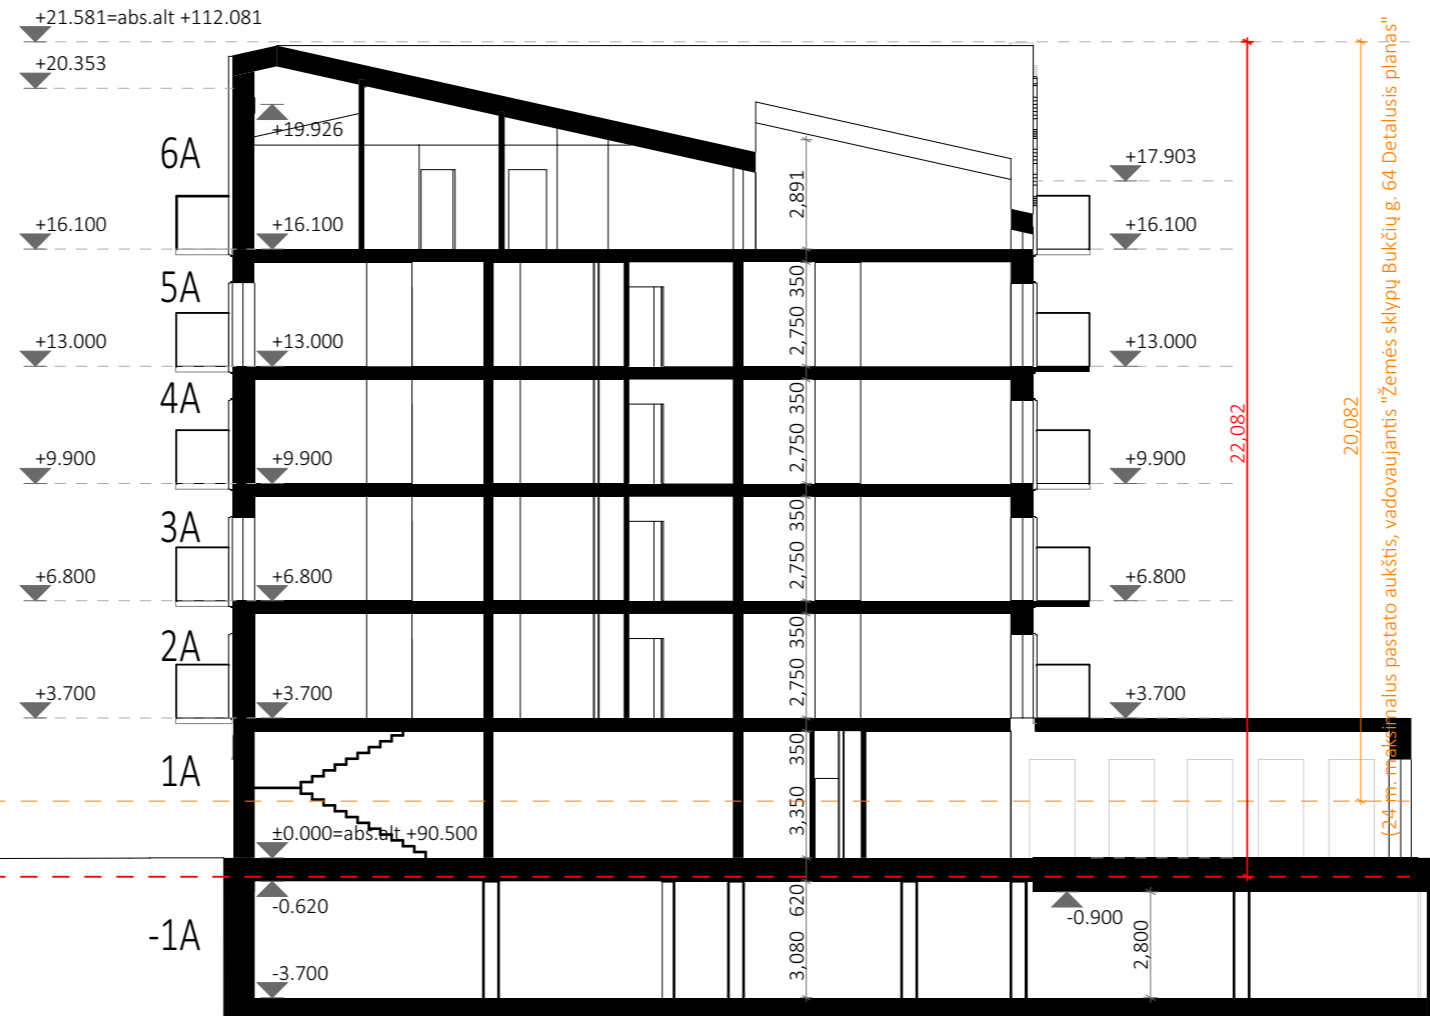


+92.000 (vid. užstatymo alt. vadovaujantis "Žemės sklypų Bukčių g. 64 Detalusis planas" sprendiniais)

+90.000 (vid. užstatymo alt.)

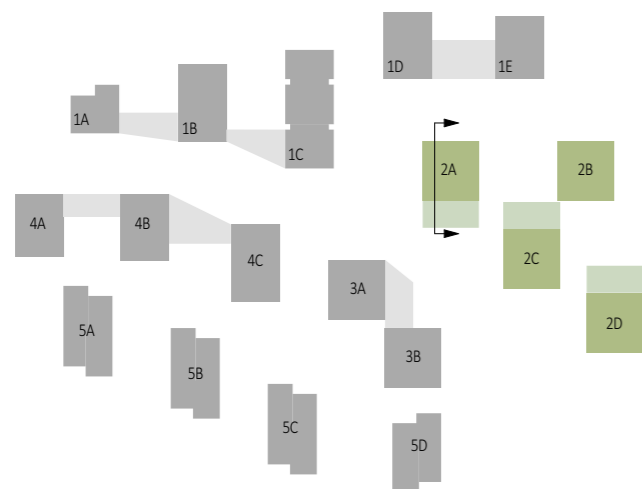

0	8/12/2022	Projektiniai pasiūlymai		
Laida	Data	Keitimų pavadinimas (priežastis)		
Brėžinys yra UAB "Cloud Architektai" ir Užsakovo nuosavybė. Naudoti tikslams nesusijusiems su projektuojamu objektu, be UAB "Cloud Architektai" ir Užsakovo žinios DRAUDŽIAMA				
Atestato Nr.			OBJEKTO PAVADINIMAS	
A2122	SPV	A. DAGELIS	DAUGIABUČIAI GYVENAMIEJI NAMAI BUKČIŲ G. 94, 51, VILNIUS	
A2114	SPDV	J. PORVANECKAITĖ - DAGELIENĖ	STATYBOS PROJEKTAS	
	Arch.	S. ČALNARAS	STATINIO NUMERIS IR PAVADINIMAS:	Laida
	Arch.	J. VAIČĖ	02 Daugiabučiai gyvenamieji pastatai	
	Arch.	J. BRINKEVIČIŪTĖ	DOKUMENTO PAVADINIMAS	
Etapas	STATYTOJAS (UŽSAKOVAS):		2 KVARTALAS PJŪVIS A-A	Lapų
PP	UAB "REWO"; UAB "Gerota"		1:200	
	DOKUMENTO ŽYMUO		Lapas	Lapų
	LTDF-2021-00-PP-SA-06_BR-10		1	1

MAX ALT+115.000 (vadovaujantis "Žemės sklypų Bukčių g. 64 Detalusis planas" sprendiniais)

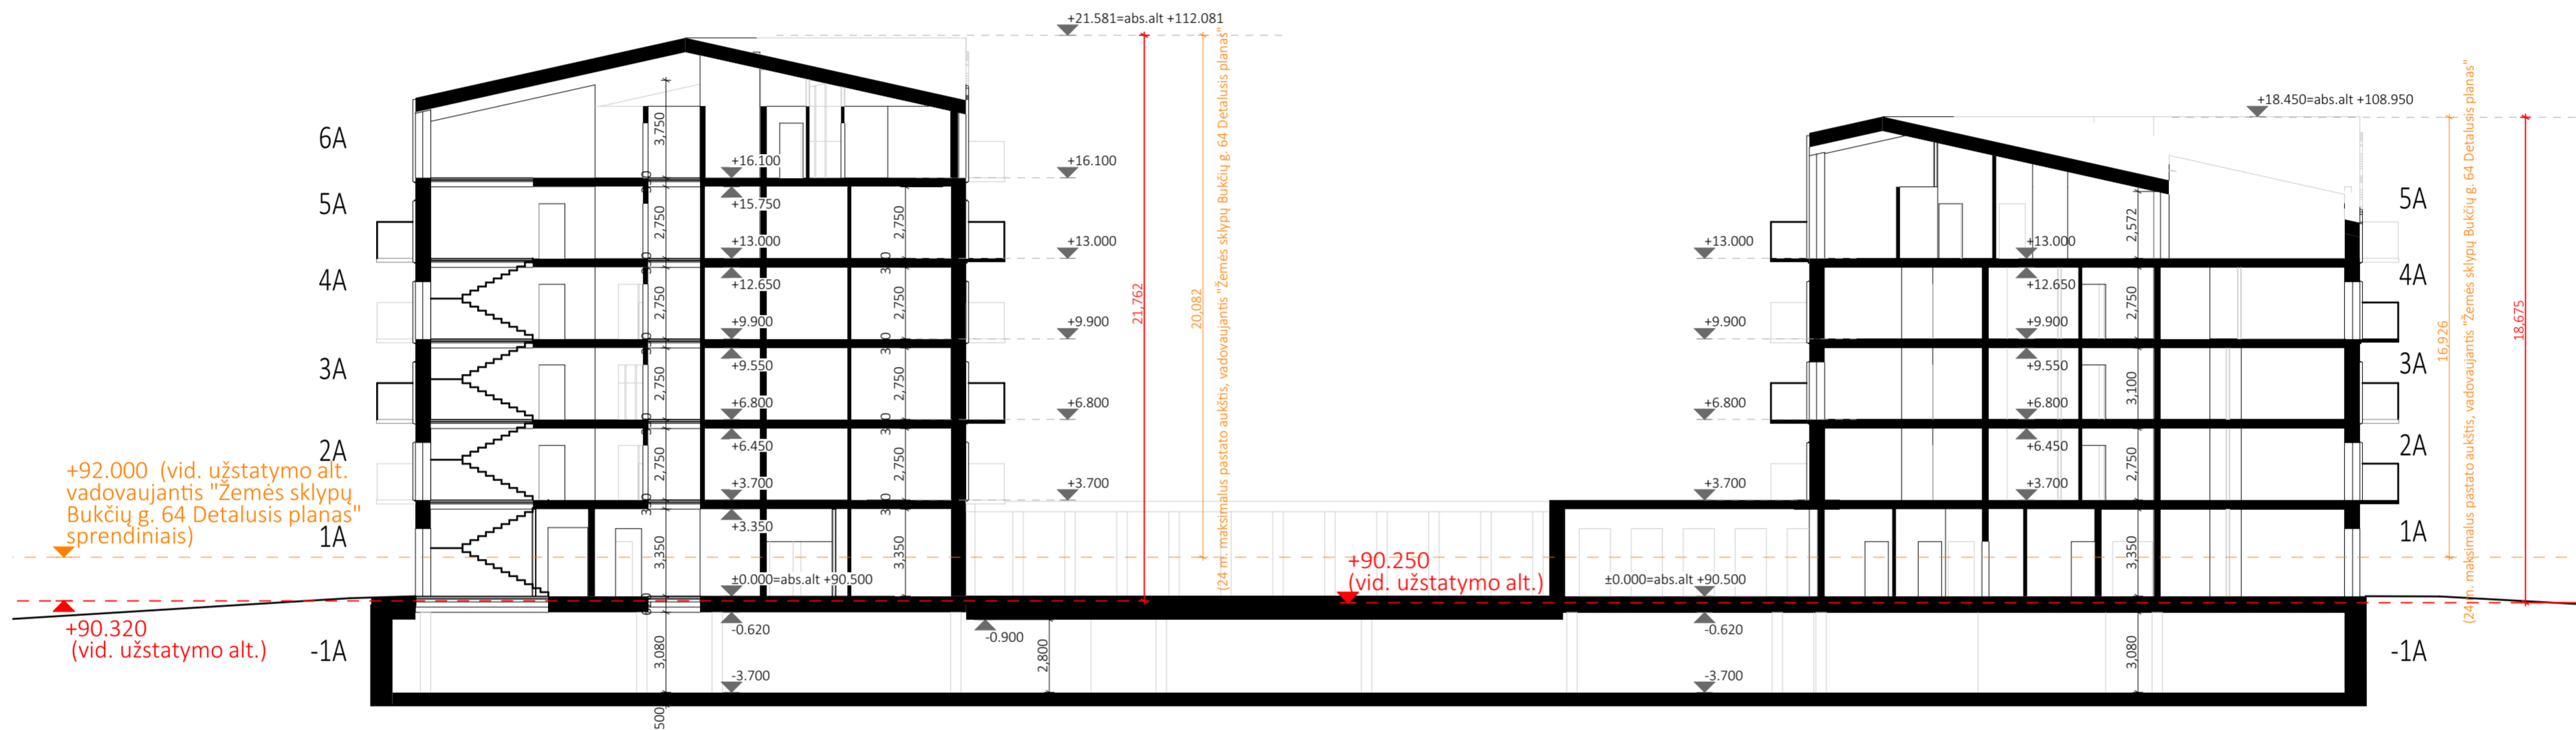


0	8/12/2022	Projektiniai pasiūlymai	
Laida	Data	Keitimų pavadinimas (priežastis)	
Brėžinys yra UAB "Cloud Architektai" ir Užsakovo nuosavybė. Naudoti tikslams nesusijusiems su projektuojamu objektu, be UAB "Cloud Architektai" ir Užsakovo žinios DRAUŽIAMA			
Atestato Nr.	cloud architecture + urban design	OBJEKTO PAVADINIMAS DAUGIABUČIAI GYVENAMIEJI NAMAI BUKČIŲ G. 94, 51, VILNIUS STATYBOS PROJEKTAS	
A2122	SPV A. DAGELIS	STATINIO NUMERIS IR PAVADINIMAS 02 Daugiabučiai gyvenamieji pastatai	
A2114	SPDV J. PORVANECKAITĖ - DAGELIENĖ	DOKUMENTO PAVADINIMAS 2 KVARTALAS PJŪVIS B-B, D-D 1:200	Laida 0
	Arch. S. ČALNARAS		
	Arch. J. VAIČĖ		
	Arch. J. BRINKEVIČIŪTĖ		
Etapas	STATYTOJAS (UŽSAKOVAS): UAB "REWO"; UAB "Gerota"	DOKUMENTO ŽYMUO LTFD-2021-00-PP-SA-06_BR-11	Lapas Lapų 1 1

MAX ALT+115.000
 (vadovaujantis "Žemės sklypų Bukčių g. 64 Detalusis planas" sprendiniais)



+92.000 (vid. užstatymo alt. vadovaujantis "Žemės sklypų Bukčių g. 64 Detalusis planas" sprendiniais)


+89.880 (vid. užstatymo alt.)

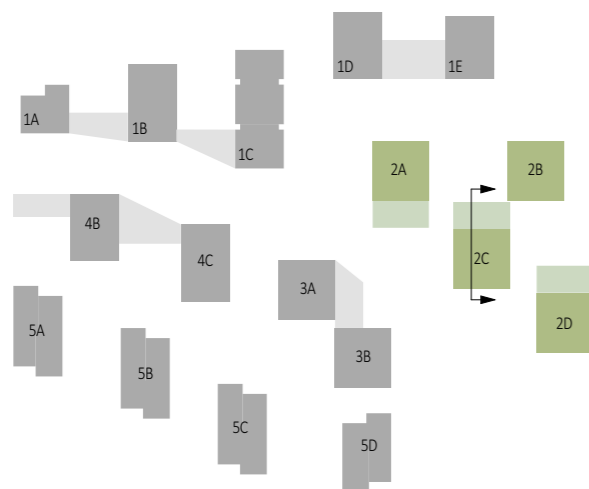

Projekto dalis	
V.Pavardė	
Paršas	
Data	


0	8/12/2022	Projektiniai pasiūlymai			
Laida	Data	Keitimų pavadinimas (priežastis)			
Brėžinys yra UAB "Cloud Architektai" ir Užsakovo nuosavybė. Naudoti tikslams nesusijusiems su projektuojamu objektu, be UAB "Cloud Architektai" ir Užsakovo žinios DRAUDŽIAMA					
Atestato Nr.			OBJEKTO PAVADINIMAS		
			DAUGIABUČIAI GYVENAMIEJI NAMAI BUKČIŲ G. 94, 51, VILNIUS STATYBOS PROJEKTAS		
A2122	SPV	A. DAGELIS	STATINIO NUMERIS IR PAVADINIMAS: 02 Daugiabučiai gyvenamieji pastatai		
A2114	SPDV	J. PORVANECKAITĖ - DAGELIENĖ	DOKUMENTO PAVADINIMAS		
	Arch.	S. ČALNARAS	2 KVARTALAS PJŪVIS C-C 1:200		
	Arch.	J. VAIČĖ			
	Arch.	J. BRINKEVIČIŪTĖ			
Etapas	STATYTOJAS (UŽSAKOVAS):		DOKUMENTO ŽYMUO	Lapas	Lapų
PP	UAB "REWO"; UAB "Gerota"		LTDF-2021-00-PP-SA-06_BR-12	1	1

MAX ALT+111.000
(vadovaujantis "Žemės sklypų Bukčių g. 64 Detalusis planas" sprendiniais)

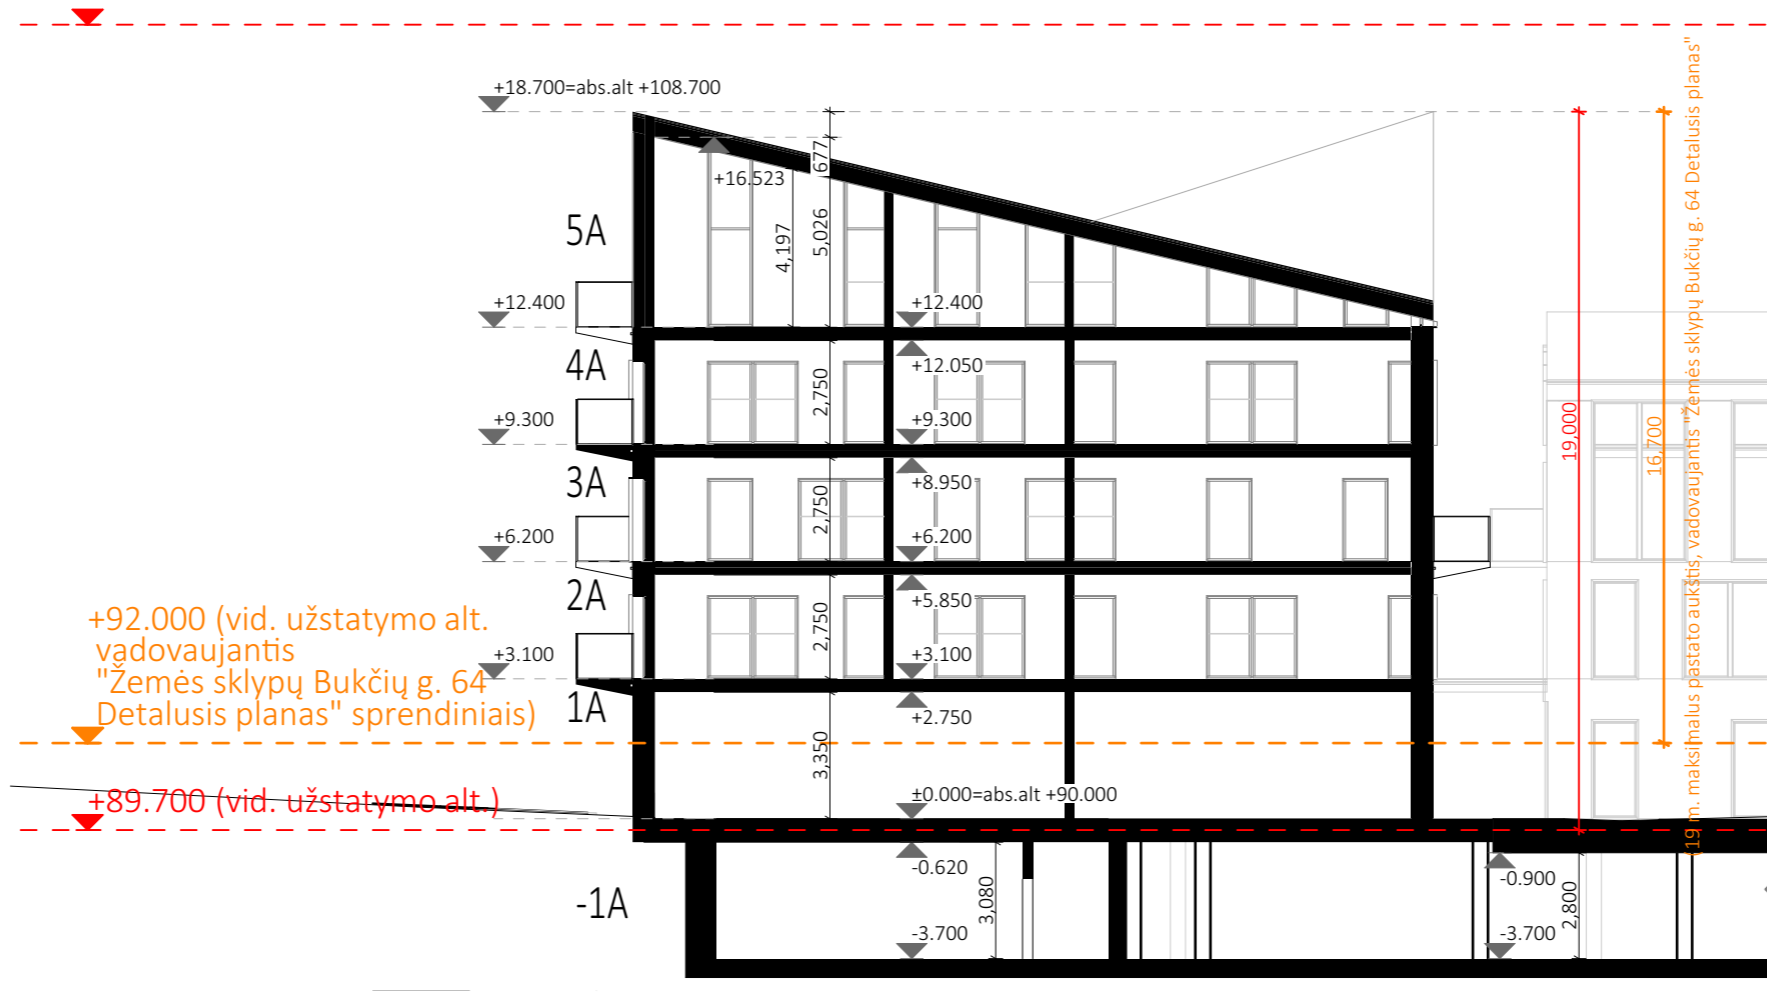



+92.000 (vid. užstatymo alt. vadovaujantis "Žemės sklypų Bukčių g. 64 Detalusis planas" sprendiniais)


+89.700 (vid. užstatymo alt.)

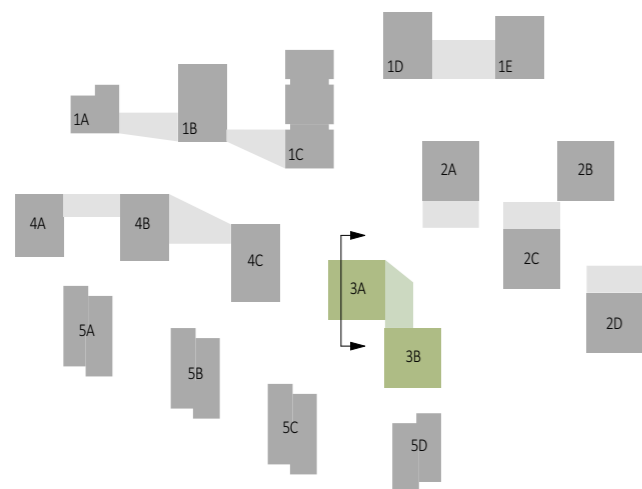


0	8/18/2022	Projektiniai pasiūlymai		
Laida	Data	Keitimų pavadinimas (priežastis)		
Brėžinys yra UAB "Cloud Architektai" ir Užsakovo nuosavybė. Naudoti tikslams nesusijusiems su projektuojamu objektu, be UAB "Cloud Architektai" ir Užsakovo žinios DRAUDŽIAMA				
Atestato Nr.			OBJEKTO PAVADINIMAS	
A2122	SPV	A. DAGELIS	DAUGIABUČIAI GYVENAMIEJI NAMAI BUKČIŲ G. 94, 51, VILNIUS STATYBOS PROJEKTAS	
A2114	SPDV	J. PORVANECKAITĖ - DAGELIENĖ	STATINIO NUMERIS IR PAVADINIMAS: 03 Daugiabučiai gyvenamieji pastatai	
	Arch.	S. ČALNARAS	DOKUMENTO PAVADINIMAS	
	Arch.	J. VAIČĖ	3 KVARTALAS PJŪVIS A-A	
	Arch.	J. BRINKEVIČIŪTĖ	1:200	
Etapas	STATYTOJAS (UŽSAKOVAS):		DOKUMENTO ŽYMUO	Lapas
PP	UAB "REWO"; UAB "Gerota"		LTDF-2021-00-PP-SA-06_BR-13	Lapų
				1 1

MAX ALT+111.000
(vadovaujantis "Žemės sklypų Bukčių g. 64 Detalusis planas" sprendiniais)

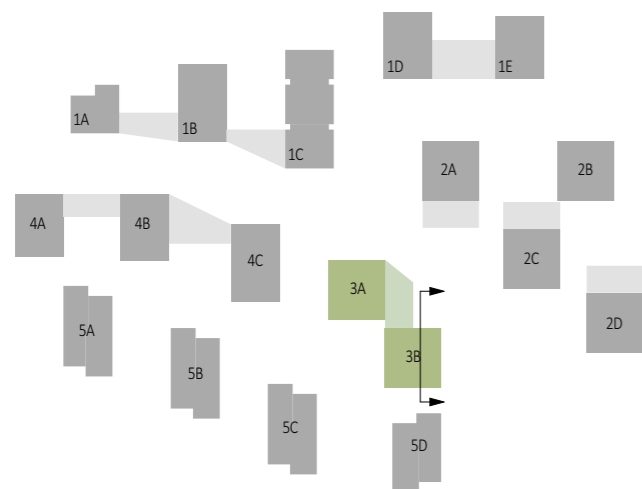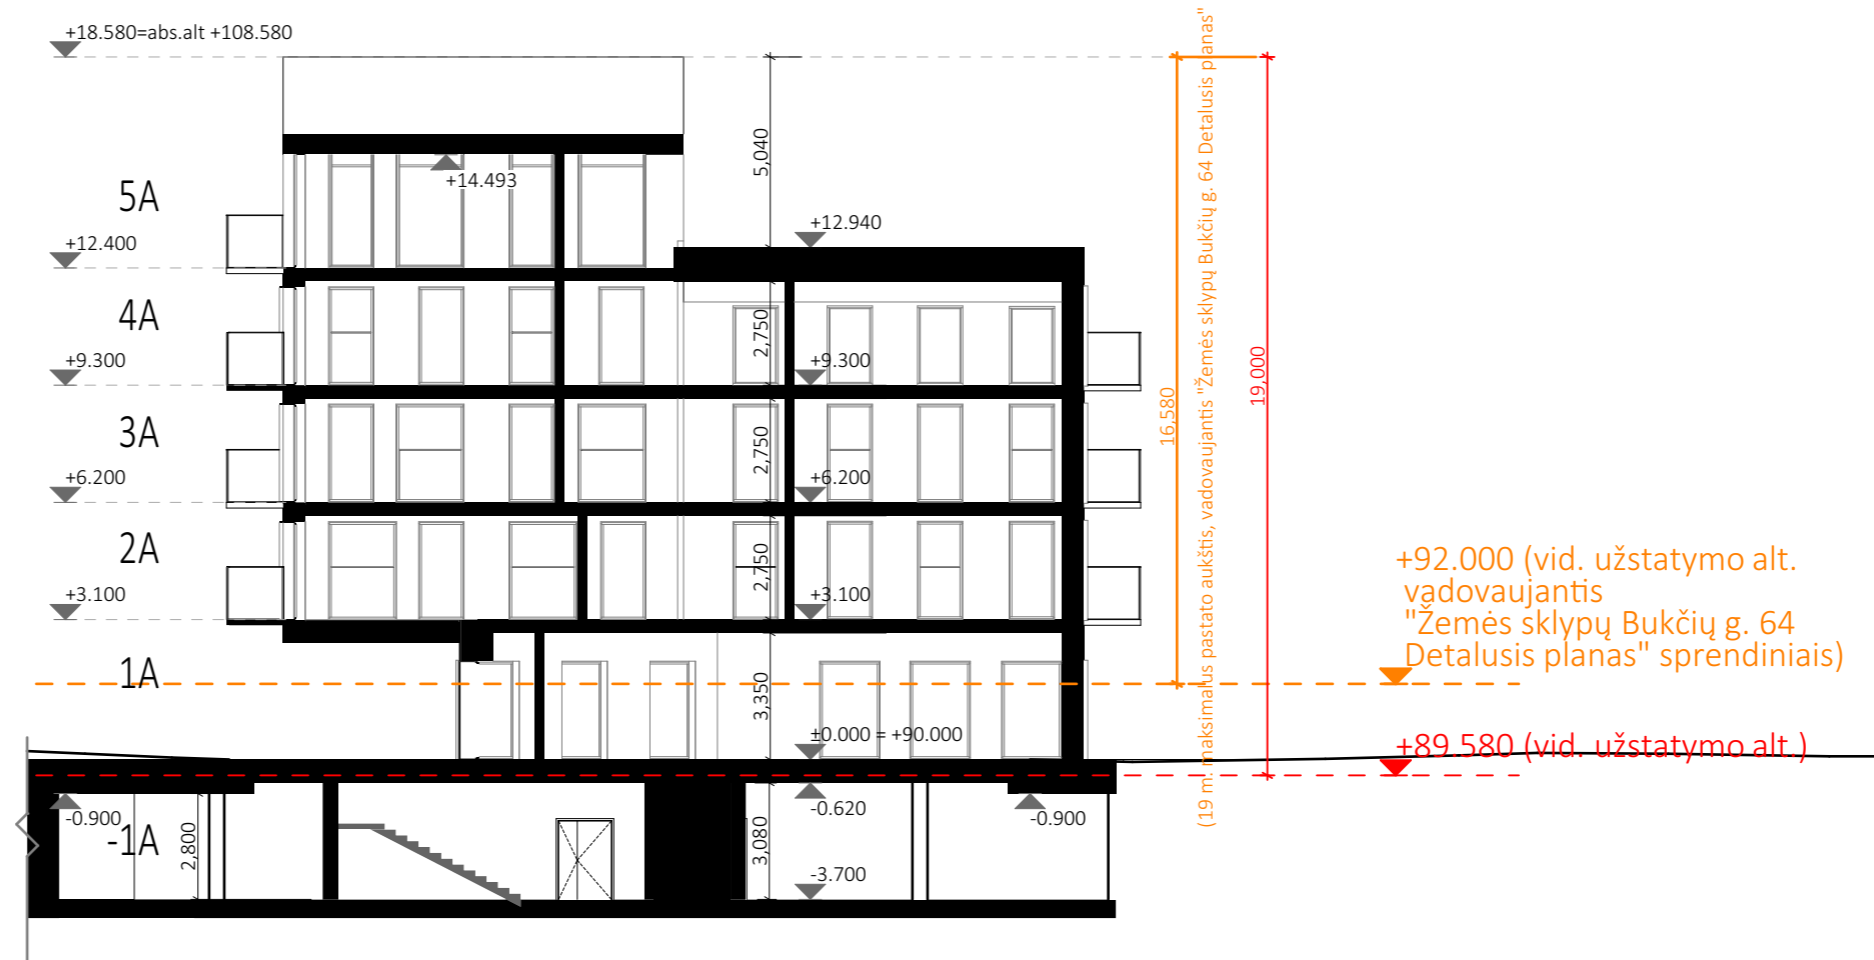



0	8/18/2022	Projektiniai pasiūlymai			
Laida	Data	Keitimų pavadinimas (priežastis)			
Brėžinys yra UAB "Cloud Architektai" ir Užsakovo nuosavybė. Naudoti tikslams nesujusiems su projektuojamu objektu, be UAB "Cloud Architektai" ir Užsakovo žinios DRAUDŽIAMA					
Atestato Nr.			OBJEKTO PAVADINIMAS DAUGIABUČIAI GYVENAMIEJI NAMAI BUKČIŲ G. 94, 51, VILNIUS STATYBOS PROJEKTAS		
A2122	SPV	A. DAGELIS	STATINIO NUMERIS IR PAVADINIMAS: 03 Daugiabučiai gyvenamieji pastatai		
A2114	SPDV	J. PORVANECKAITĖ - DAGELIENĖ	DOKUMENTO PAVADINIMAS		
	Arch.	S. ČALNARAS	3 KVARTALAS PJŪVIS B-B 1:200		
	Arch.	J. VAIČĖ			
	Arch.	J. BRINKEVIČIŪTĖ			
Etapas	STATYTOJAS (UŽSAKOVAS):		DOKUMENTO ŽYMUO	Lapas	Lapų
PP	UAB "REWO"; UAB "Gerota"		LTDF-2021-00-PP-SA-06_BR-14	1	1

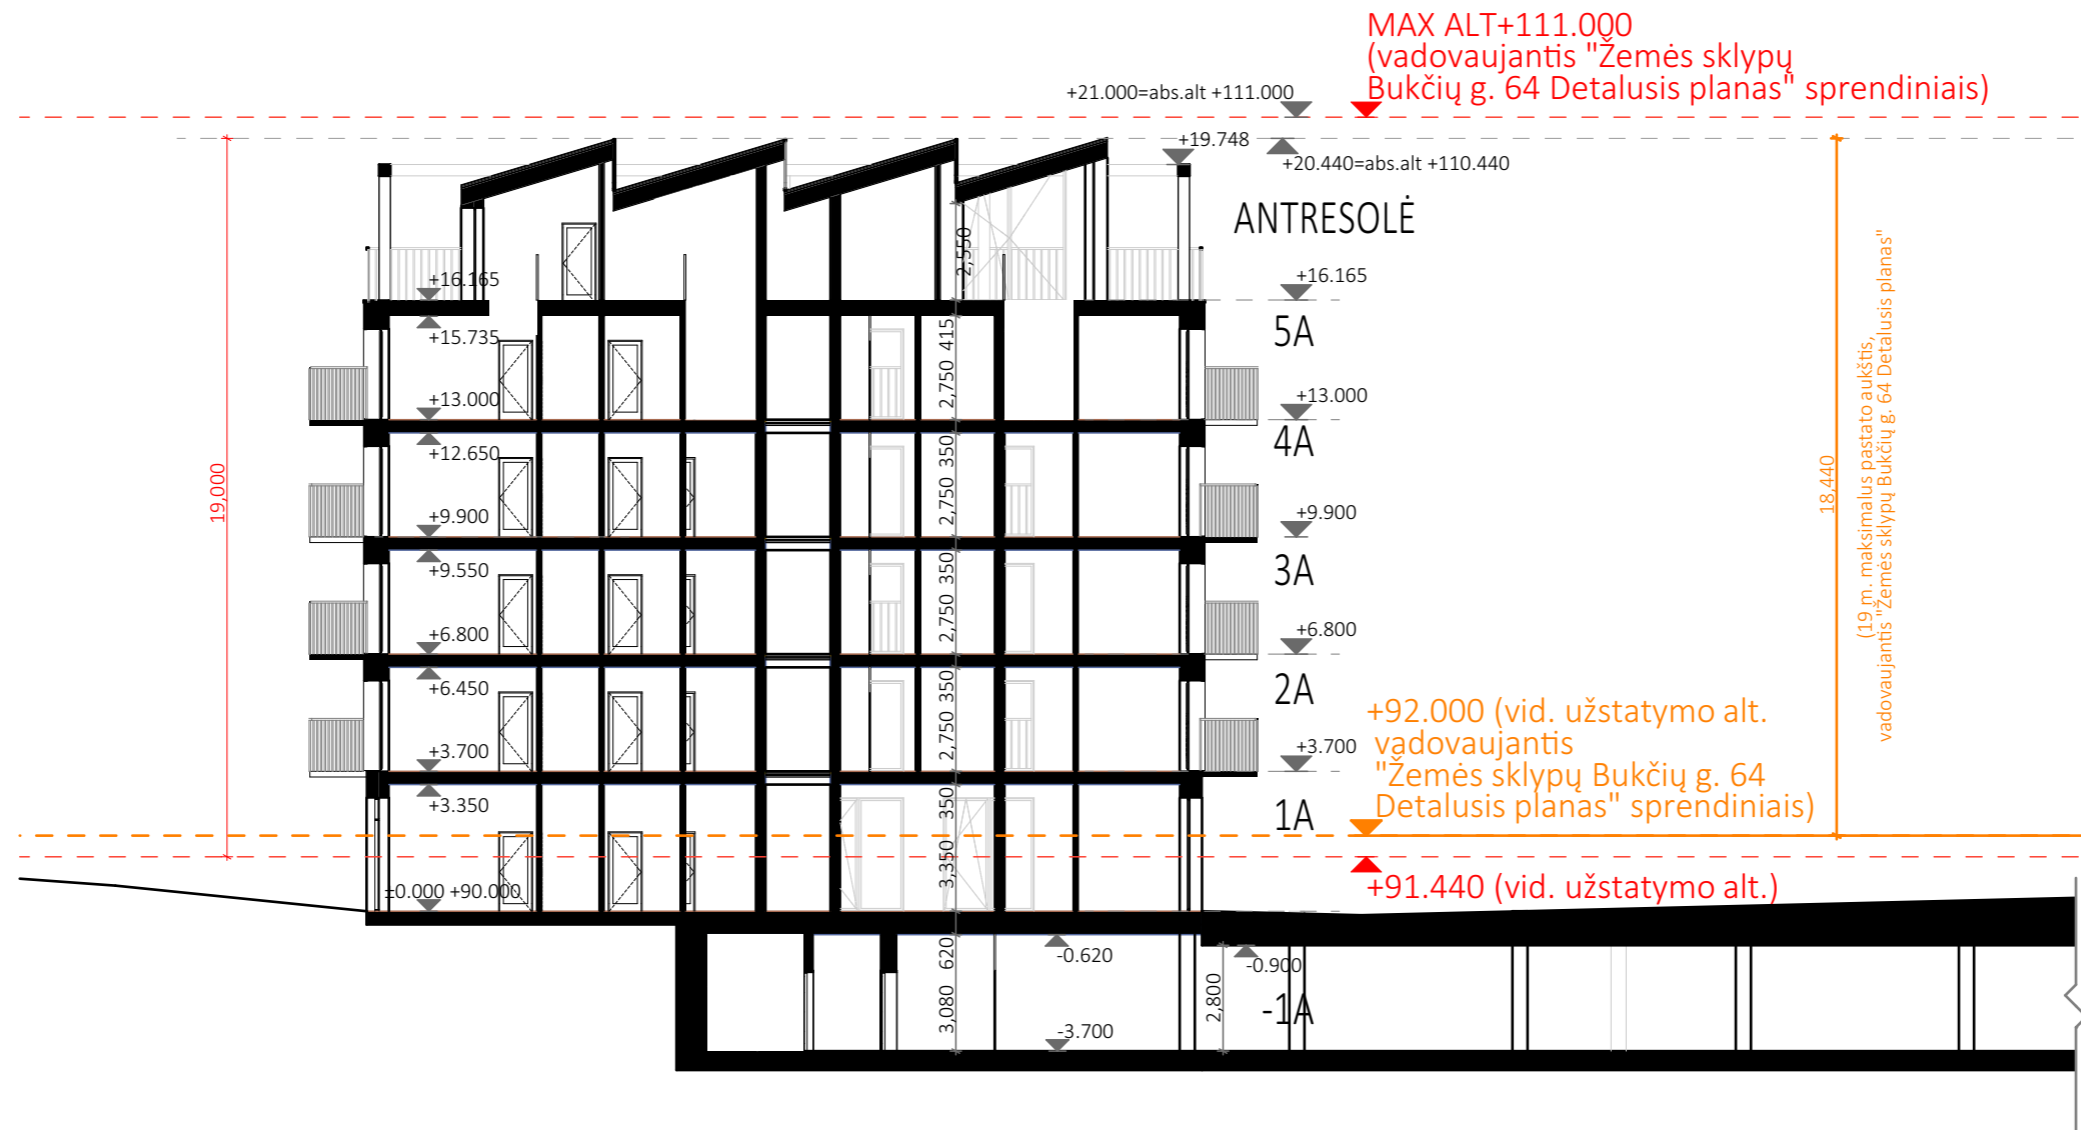

Projekto dalis	
V. Pavardė	
Parrašas	
Data	

0	8/12/2022	Projektiniai pasiūlymai	
Laida	Data	Keitimų pavadinimas (priežastis)	
Brėžinys yra UAB "Cloud Architektai" ir Užsakovo nuosavybė. Naudoti tikslams nesusijusiems su projektuojamu objektu, be UAB "Cloud Architektai" ir Užsakovo žinios DRAUDŽIAMA			
Atestato Nr.	cloud architecture+urban design	OBJEKTO PAVADINIMAS DAUGIABUČIAI GYVENAMIEJI NAMAI BUKČIŲ G. 94, 51, VILNIUS STATYBOS PROJEKTAS	
A2122	SPV A. DAGELIS	STATINIO NUMERIS IR PAVADINIMAS: 04 Daugiabučiai gyvenamieji pastatai	
A2114	SPDV J. PORVANECKAITĖ - DAGELIENĖ	DOKUMENTO PAVADINIMAS	
	Arch. S. ČALNARAS	4 KVARTALAS PJŪVIS A-A 1:200	
	Arch. J. VAIČĖ		
	Arch. J. BRINKEVIČIŪTĖ		
Etapas	STATYTOJAS (UŽSAKOVAS): UAB "REWO"; UAB "Gerota"	DOKUMENTO ŽYMUO LTDF-2021-00-PP-SA-06_BR-15	Lapas 1
			Lapų 1


MAX ALT+111.000
(vadovaujantis "Žemės sklypu
Bukčių g. 64 Detalusis planas" sprendiniais)

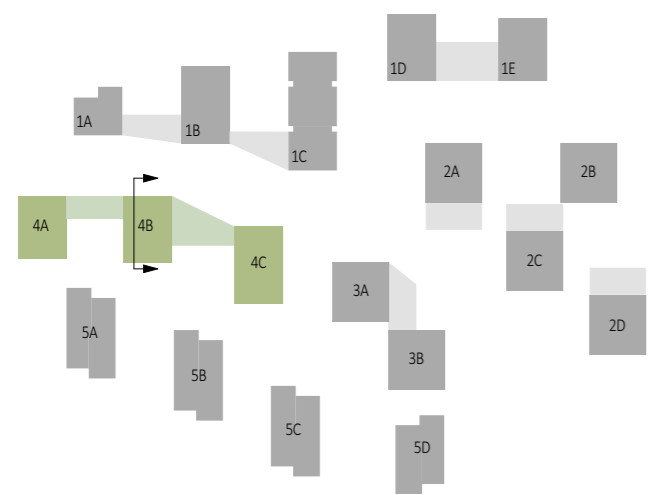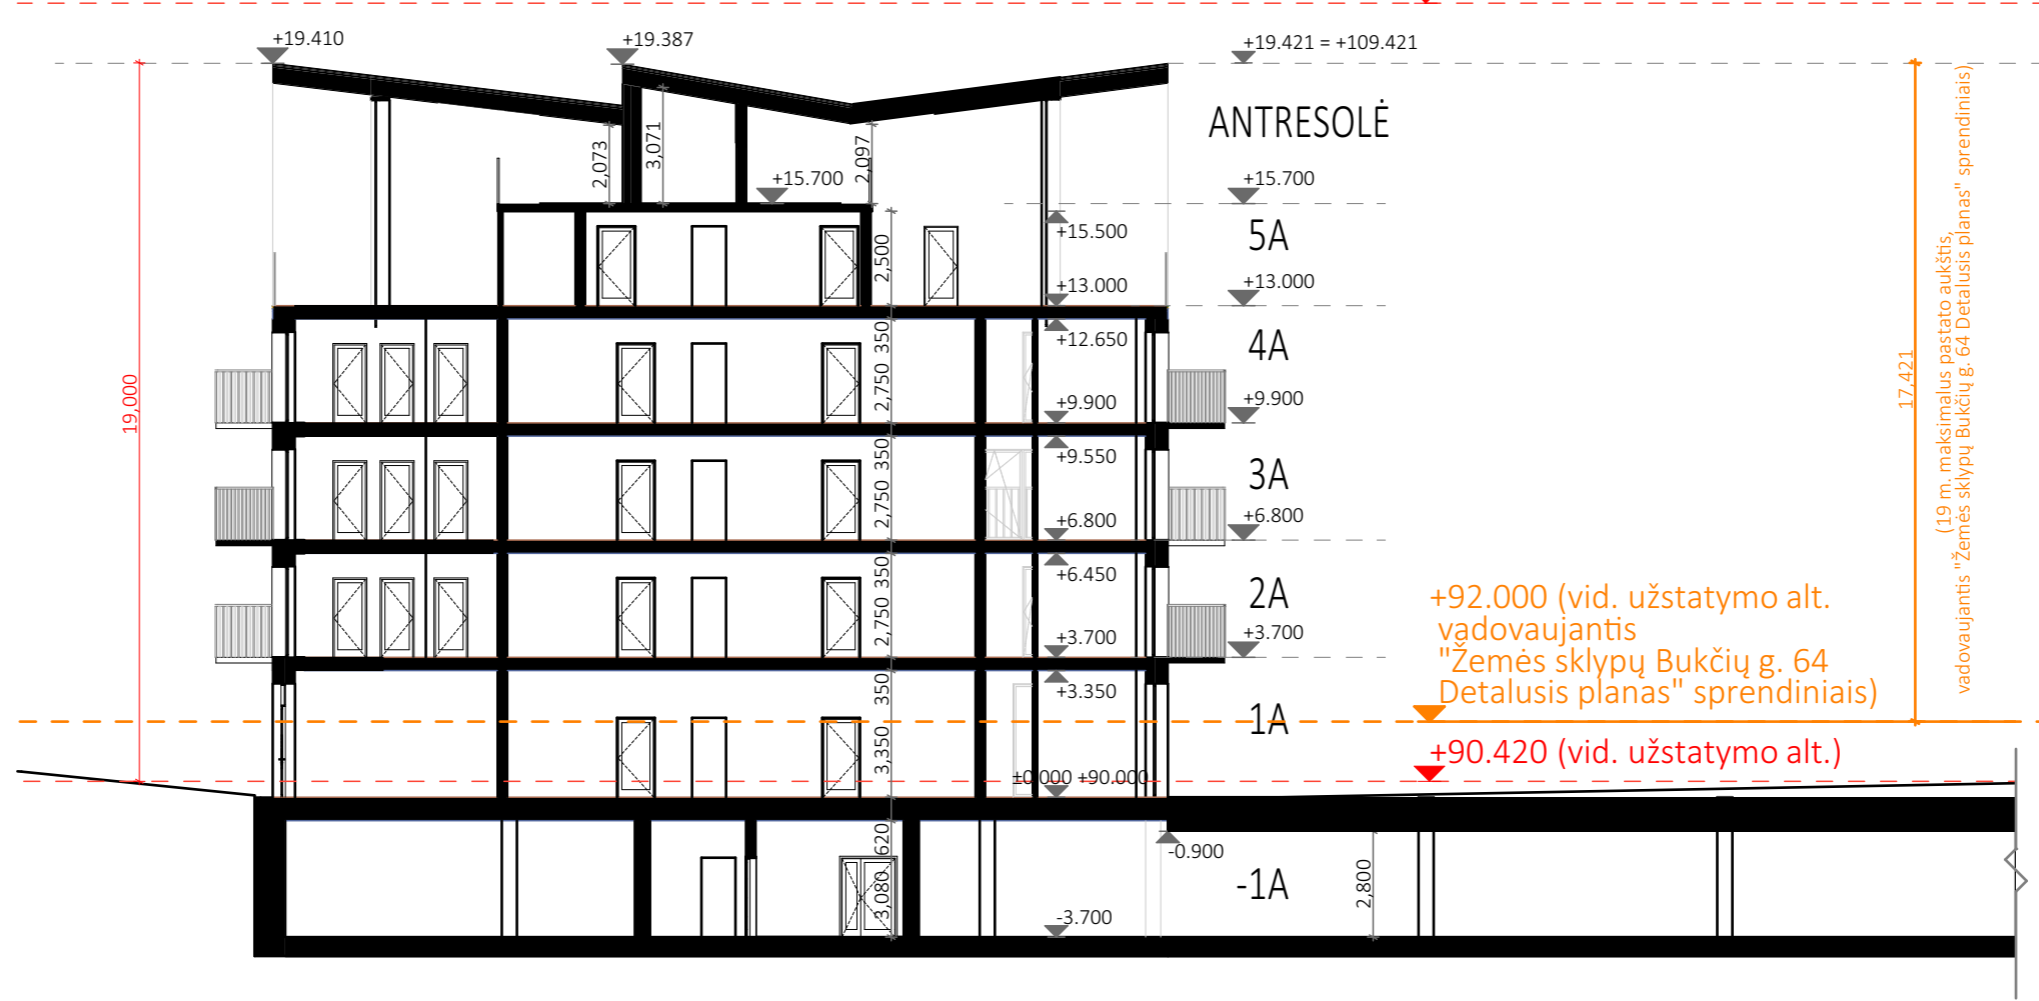

Projekto dalis	
V. Pavardė	
Paršas	
Data	

0	8/12/2022	Projektiniai pasiūlymai			
Laida	Data	Keitimų pavadinimas (priežastis)			
Brėžinys yra UAB "Cloud Architektai" ir Užsakovo nuosavybė. Naudoti tikslams nesusijusiems su projektuojamu objektu, be UAB "Cloud Architektai" ir Užsakovo žinios DRAUDŽIAMA					
Atestato Nr.			OBJEKTO PAVADINIMAS DAUGIABUČIAI GYVENAMIEJI NAMAI BUKČIŲ G. 94, 51, VILNIUS STATYBOS PROJEKTAS		
A2122	SPV	A. DAGELIS	STATINIO NUMERIS IR PAVADINIMAS: 04 Daugiabučiai gyvenamieji pastatai		
A2114	SPDV	J. PORVANECKAITĖ - DAGELIENĖ	DOKUMENTO PAVADINIMAS		
	Arch.	S. ČALNARAS	4 KVARTALAS PJŪVIS B-B 1:200		
	Arch.	J. VAIČĖ			
	Arch.	J. BRINKEVIČIŪTĖ			
Etapas	STATYTOJAS (UŽSAKOVAS):		DOKUMENTO ŽYMUO	Lapas	Lapų
PP	UAB "REWO"; UAB "Gerota"		LTDF-2021-00-PP-SA-06_BR-16	1	1


MAX ALT+111.000
(vadovaujantis "Žemės sklypų Bukčių g. 64 Detalusis planas" sprendiniais)

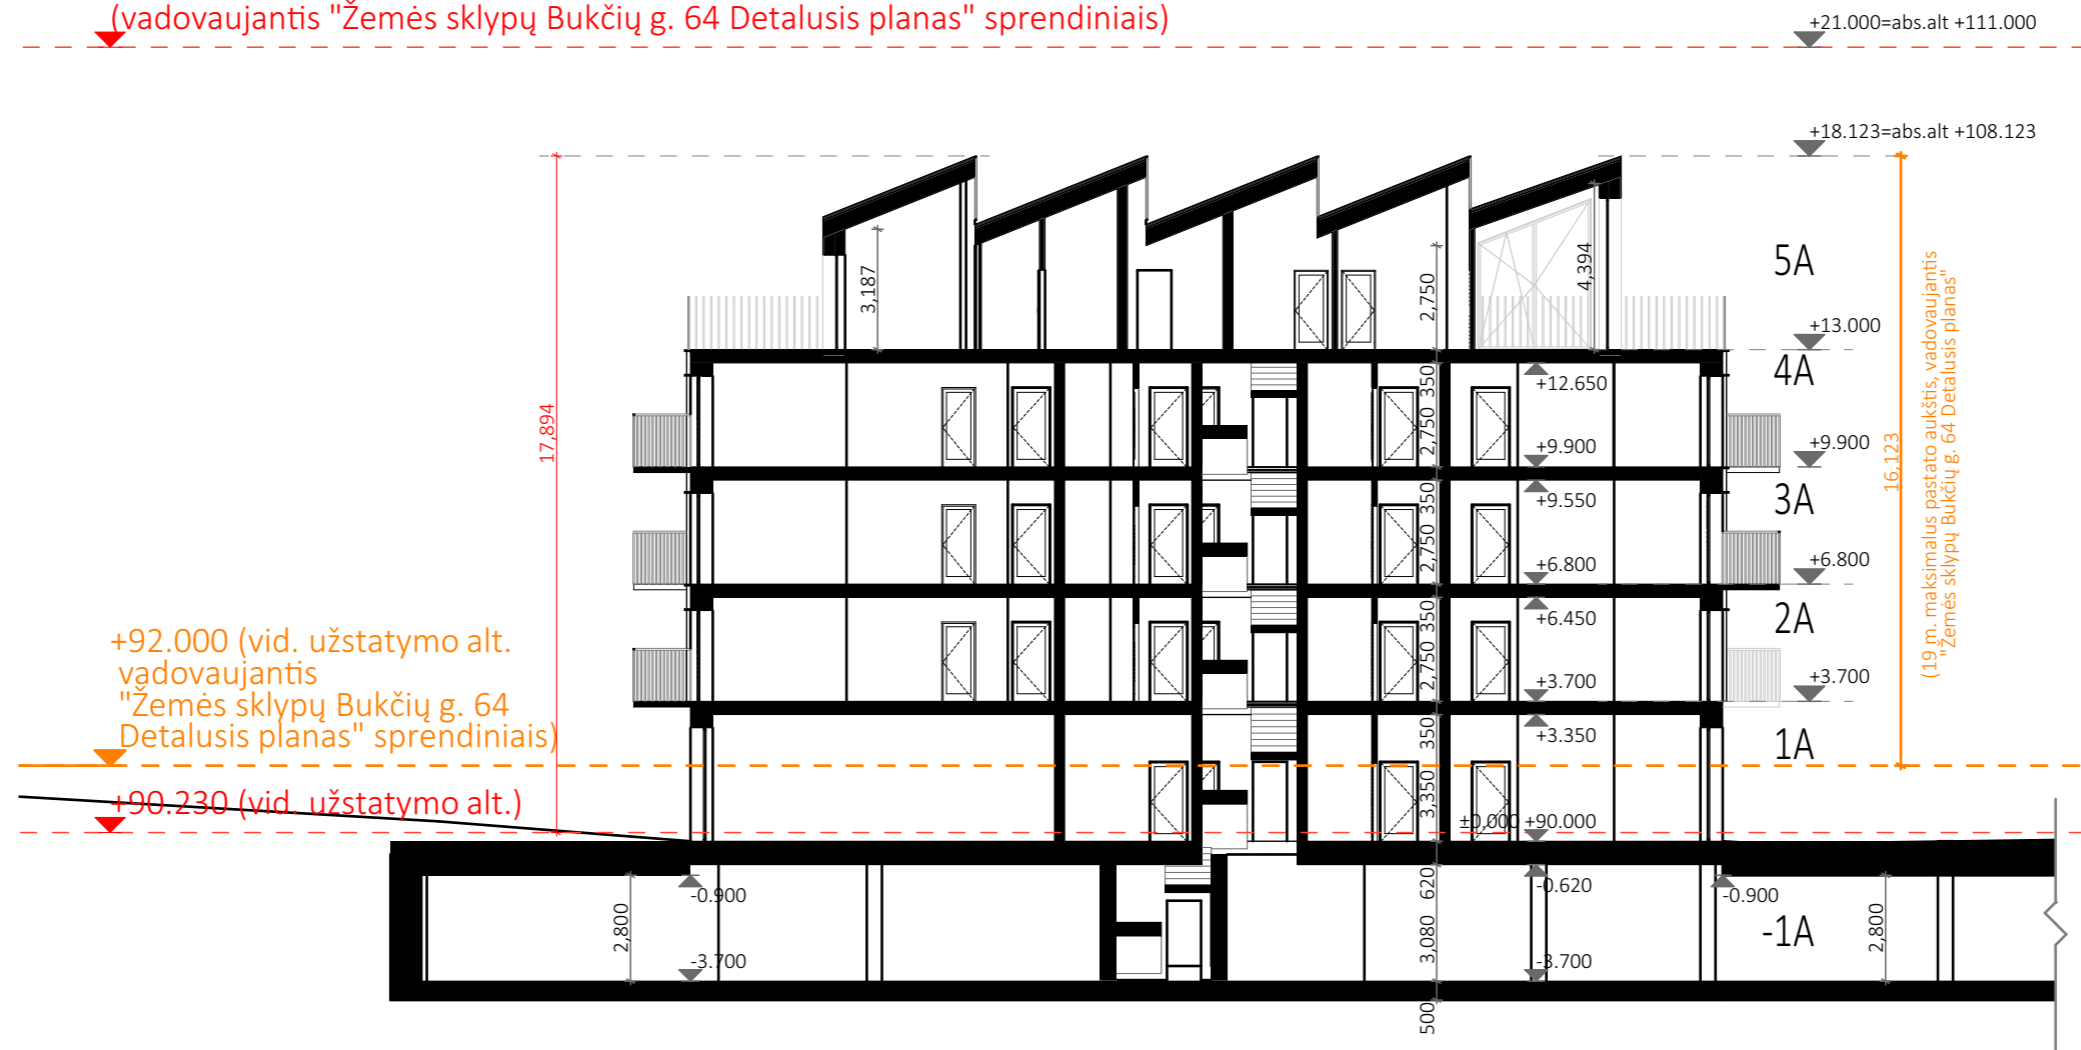

+92.000 (vid. užstatymo alt. vadovaujantis "Žemės sklypų Bukčių g. 64 Detalusis planas" sprendiniais)



+90.230 (vid. užstatymo alt.)

(19 m. maksimalus pastato aukštis, vadovaujantis "Žemės sklypų Bukčių g. 64 Detalusis planas")

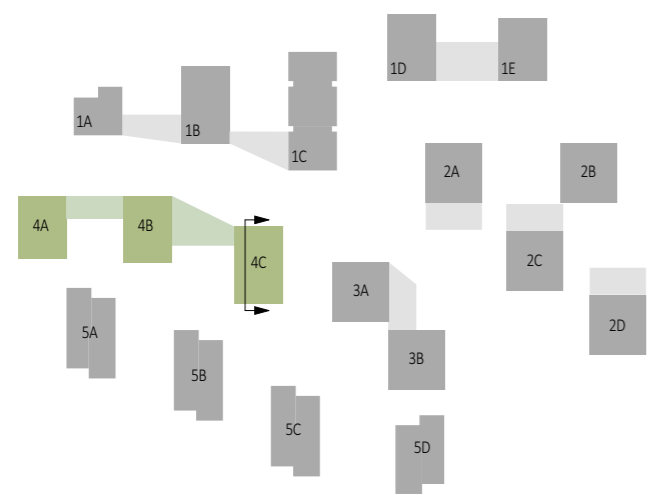


Data	
Paršas	
V.Pavardė	
Projekto dalis	

0	8/12/2022	Projektiniai pasiūlymai		
Laida	Data	Keitimų pavadinimas (priežastis)		
Brėžinys yra UAB "Cloud Architektai" ir Užsakovo nuosavybė. Naudoti tikslams nesusijusiems su projektuojamu objektu, be UAB "Cloud Architektai" ir Užsakovo žinios DRAUDŽIAMA				
Atestato Nr.	cloud architecture + urban design	OBJEKTO PAVADINIMAS DAUGIABUČIAI GYVENAMIEJI NAMAI BUKČIŲ G. 94, 51, VILNIUS STATYBOS PROJEKTAS		
A2122	SPV A. DAGELIS	STATINIO NUMERIS IR PAVADINIMAS: 04 Daugiabučiai gyvenamieji pastatai		
A2114	SPDV J. PORVANECKAITĖ - DAGELIENĖ	DOKUMENTO PAVADINIMAS		
	Arch. S. ČALNARAS	4 KVARTALAS PJŪVIS C-C 1:200		
	Arch. J. VAIČĖ			
	Arch. J. BRINKEVIČIŪTĖ			
Etapas	STATYTOJAS (UŽSAKOVAS): UAB "REWO"; UAB "Gerota"	DOKUMENTO ŽYMUO LTDF-2021-00-PP-SA-06_BR-17	Lapas 1	Lapų 1

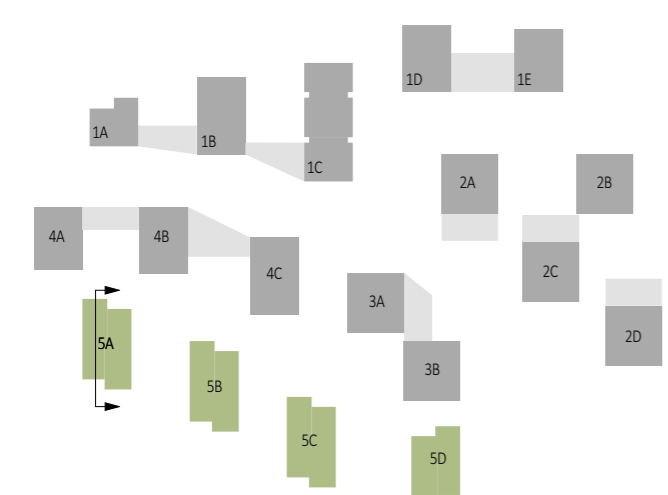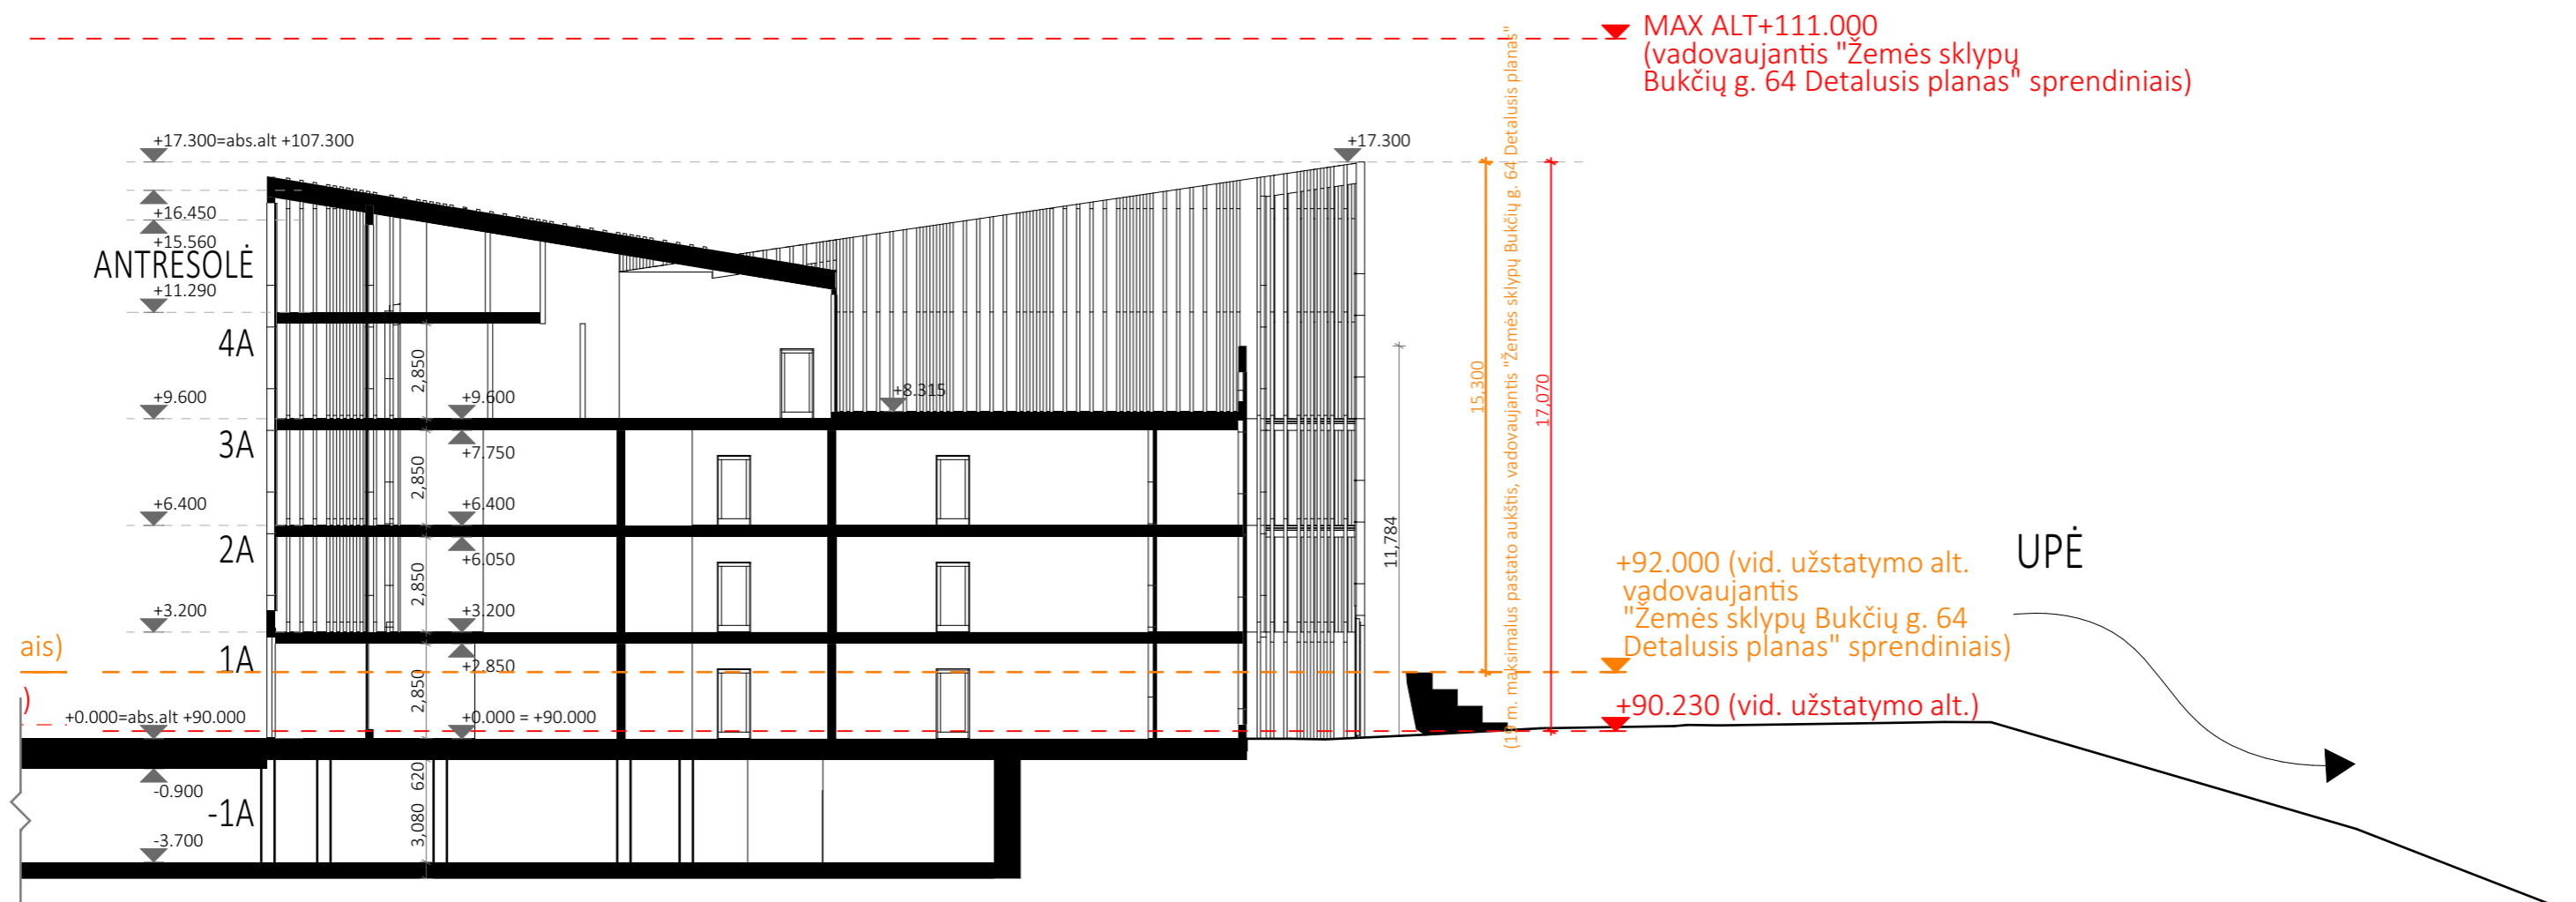

Projekto dalis	
V. Pavardė	
Paršas	
Data	

0	8/12/2022	Projektiniai pasiūlymai		
Laida	Data	Keitimų pavadinimas (priežastis)		
Brėžinys yra UAB "Cloud Architektai" ir Užsakovo nuosavybė. Naudoti tikslams nesusijusiems su projektuojamu objektu, be UAB "Cloud Architektai" ir Užsakovo žinios DRAUDŽIAMA				
Atestato Nr.			OBJEKTO PAVADINIMAS	
A2122	SPV	A. DAGELIS	DAUGIABUČIAI GYVENAMIEJI NAMAI BUKČIŲ G. 94, 51, VILNIUS	
A2114	SPDV	J. PORVANECKAITĖ - DAGELIENĖ	STATYBOS PROJEKTAS	
	Arch.	S. ČALNARAS	STATINIO NUMERIS IR PAVADINIMAS:	
	Arch.	J. VAIČĖ	05 Daugiabučiai gyvenamieji pastatai	
	Arch.	J. BRINKEVIČIŪTĖ	DOKUMENTO PAVADINIMAS	
Etapas	STATYTOJAS (UŽSAKOVAS):		DOKUMENTO ŽYMUO	
PP	UAB "REWO"; UAB "Gerota"		5 KVARTALAS PJŪVIS A-A	
			1:200	
			Lapas	Lapų
			1	1

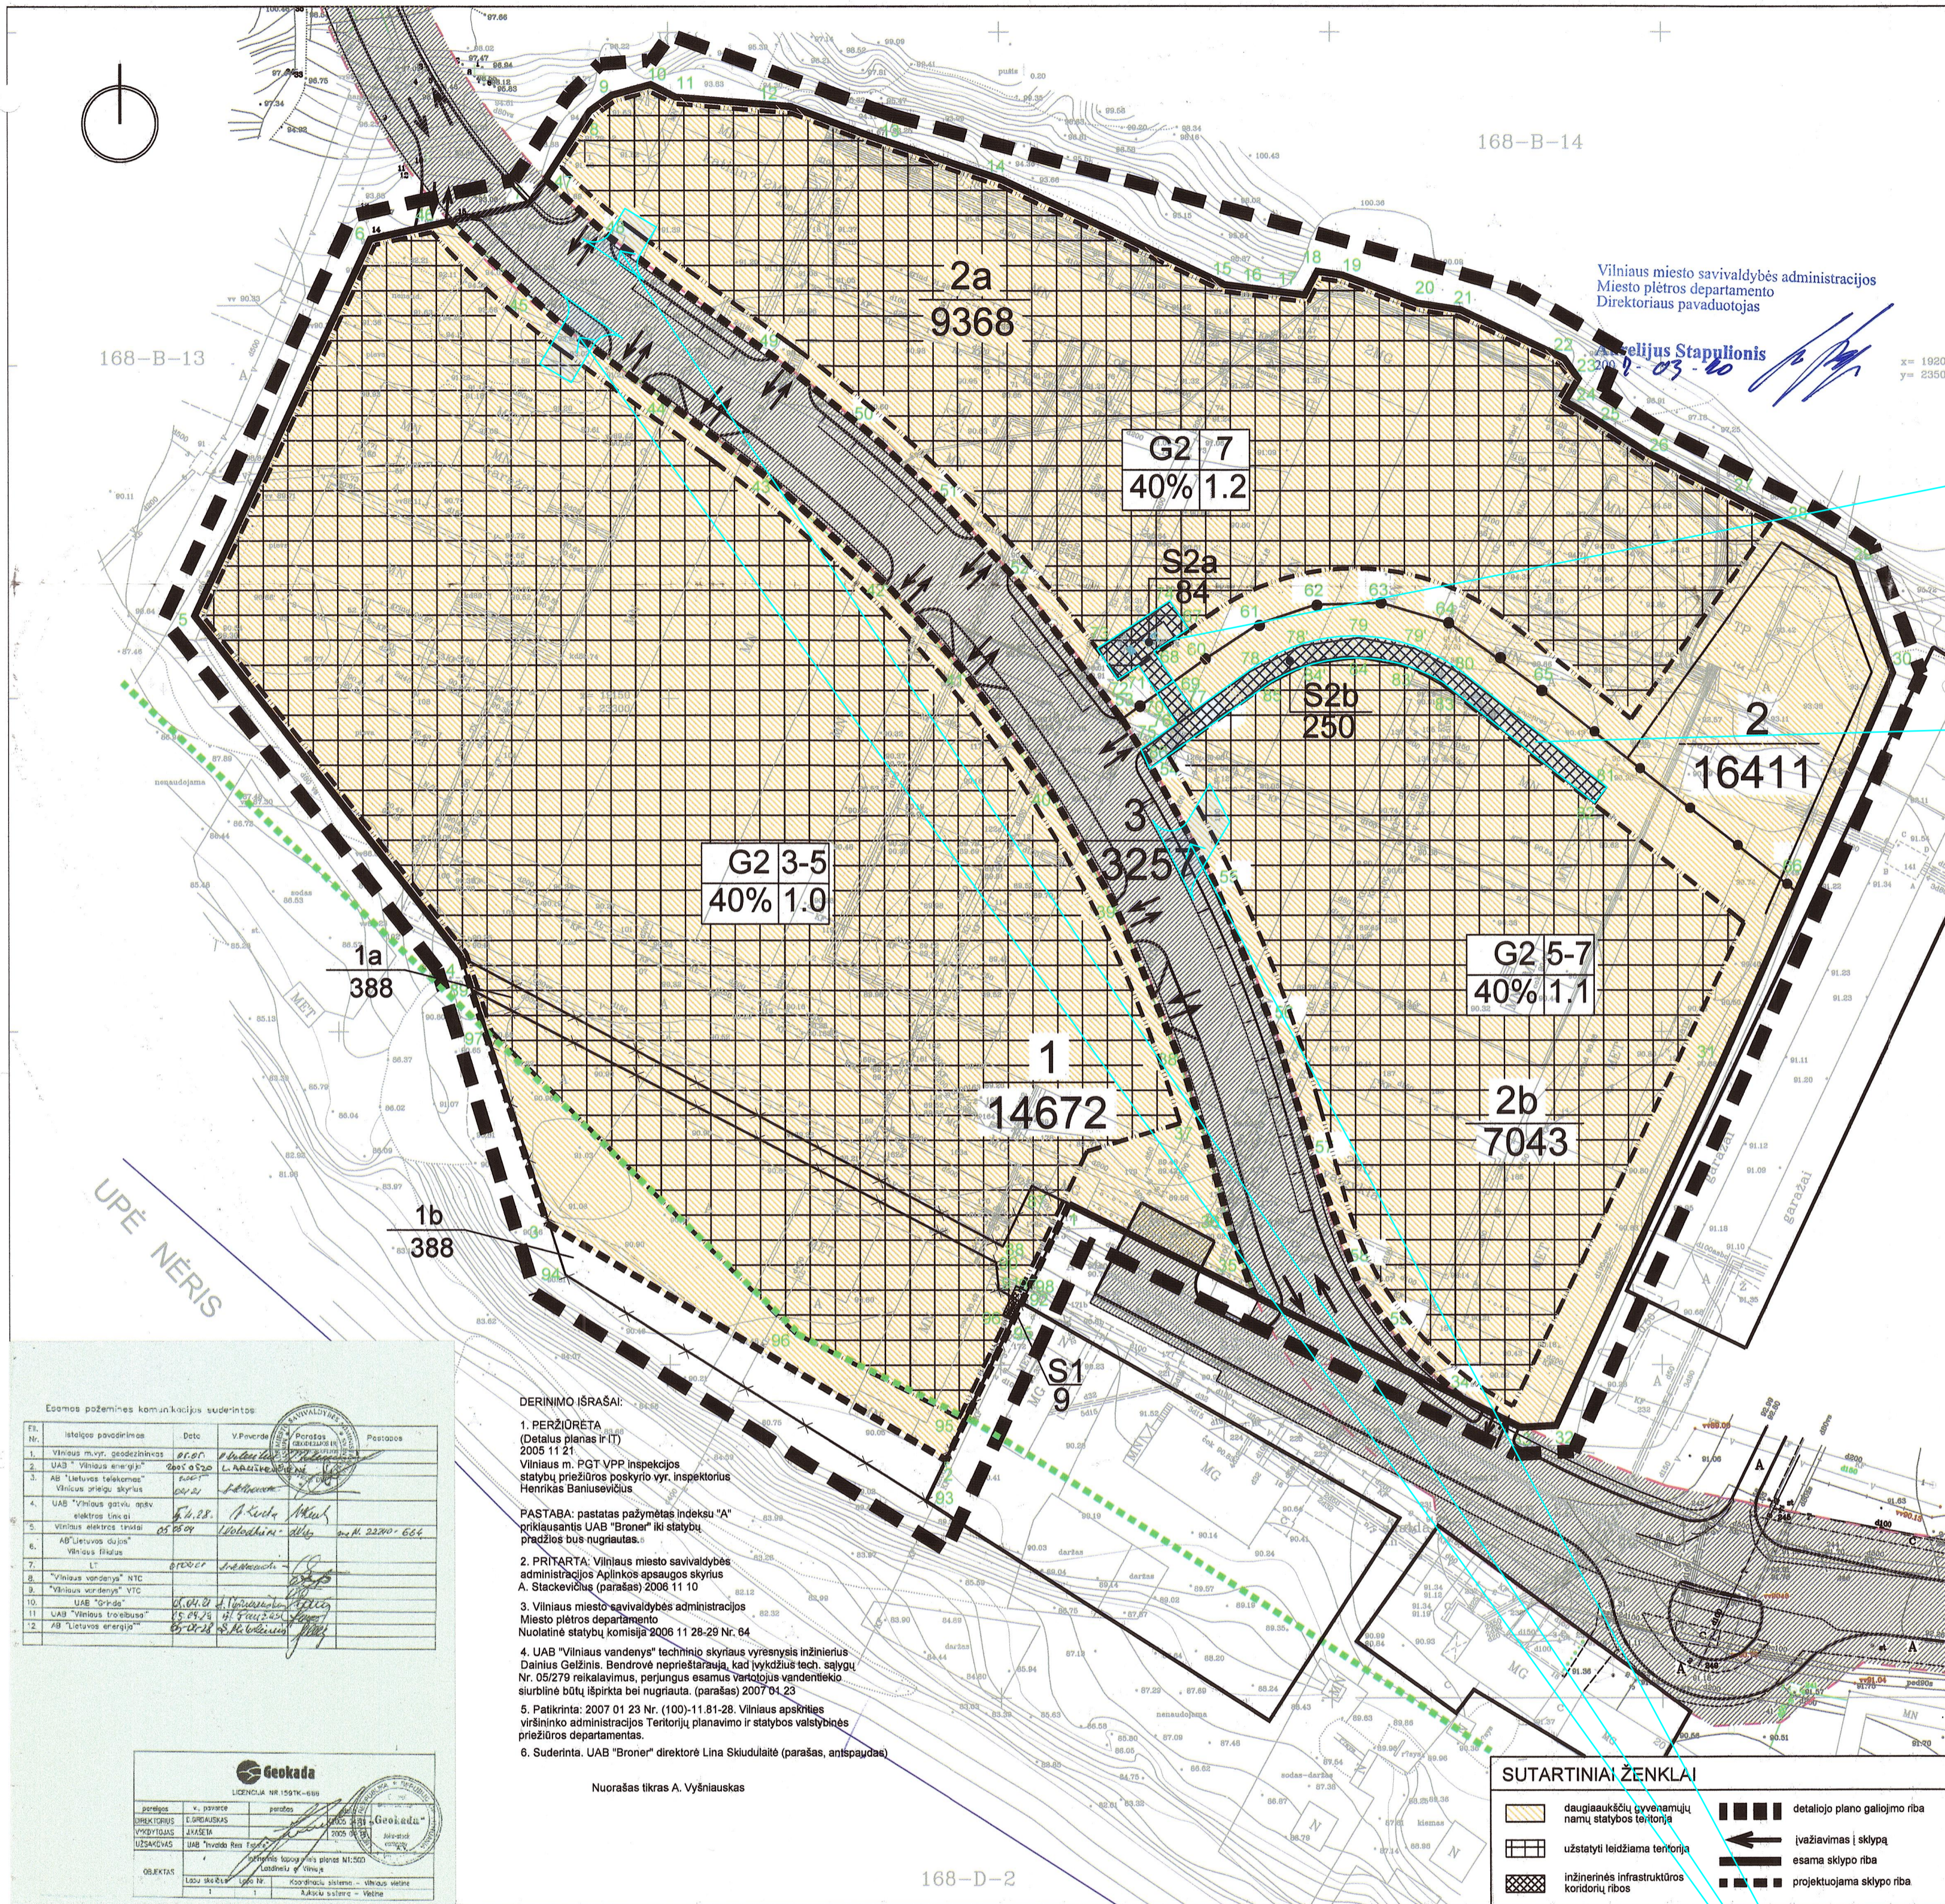

Esamos pažeminės kambarinių sudėrinio:

№	Atlikimo pavadinimas	Data	V. Pavardė	Parašas
1.	Vilniaus m. sav. geodezijos	2005.11.21	L. K. K.	
2.	UAB "Vilniaus energija"	2005.11.21	L. K. K.	
3.	AB "Lietuvos Telekomunikacijos"	2005.11.21	L. K. K.	
4.	UAB "Vilniaus projektavimas"	2005.11.21	L. K. K.	
5.	Vilniaus miesto savivaldybės administracijos Aplinkos apsaugos skyriaus A. Stackevičiaus (parašas) 2008.11.10	2008.11.10	A. S.	
6.	Vilniaus miesto savivaldybės administracijos Miesto planavimo departamento Nuolatinė statybos komisija 2008.11.28-29 Nr. 64	2008.11.28-29	K. K.	
7.	UAB "Vilniaus vandenys" techninio skyriaus vyriausiasis inžinierius Dainius Gaizins. Bendrovė neprieštaruoja, kad įvykdžius techn. sąlygų Nr. 05/279 reikalavimus, parengtus esamam techniniam vandentiekio šurbinės būklę išpirtai bei nugrūta. (parašas) 2007.01.23	2007.01.23	D. G.	
8.	Patikrinta: 2007.01.23 Nr. (100)-11.81-28. Vilniaus apskrityje viešinio administracijos Tėrtorių planavimo ir statybos valstybės priežiūros departamentas.	2007.01.23	V. V.	
9.	Suderinta: UAB "Broner" direktorė Lina Skudulaitė (parašas, antspaudas)		L. S.	

DERINIMO ĮŠRAŠAI:

- PERŽIŪRETA (Detalus planas I+II) 2005.11.21**
Vilniaus m. PGT VPP inspekcijos statybos priežiūros poskyrio vyr. inspektorius Henrikas Barševičius
- PASTABA:** pastatas pažymėtas indeksu "A" priklausantis UAB "Broner" iki statybos pabaigos bus nugrūta.
- PRITARTA:** Vilniaus miesto savivaldybės administracijos Aplinkos apsaugos skyriaus A. Stackevičiaus (parašas) 2008.11.10
- Vilniaus miesto savivaldybės administracijos Miesto planavimo departamento Nuolatinė statybos komisija 2008.11.28-29 Nr. 64**
- UAB "Vilniaus vandenys" techninio skyriaus vyriausiasis inžinierius Dainius Gaizins. Bendrovė neprieštaruoja, kad įvykdžius techn. sąlygų Nr. 05/279 reikalavimus, parengtus esamam techniniam vandentiekio šurbinės būklę išpirtai bei nugrūta. (parašas) 2007.01.23**
- Patikrinta: 2007.01.23 Nr. (100)-11.81-28. Vilniaus apskrityje viešinio administracijos Tėrtorių planavimo ir statybos valstybės priežiūros departamentas.**
- Suderinta: UAB "Broner" direktorė Lina Skudulaitė (parašas, antspaudas)**

Nuorašas tikras A. Vyšniauskas

SUTARTINIAI ŽENKLAI

	daugiaaukščių gyvenamųjų namų statybos teritorija		detalojo plano galiojimo riba		naikinamos sklypo ribos
	užstatyti leidžiama teritorija		įvažiavimas sklypas		užstatymo riba
	inžinerinės infrastruktūros koridorių ribos		esama sklypo riba		skirtingų režimų riba
			projektuojama sklypo riba		upės apsaugos zona
					gatvės ruošonji linija

Tikras
Vyšniauskas
A. Vyšniauskas

PATVIRTINTA:
Vilniaus miesto savivaldybės Taryba
2007 m. kovo 29 d. sprendimu Nr. 100-11.81-28
TARYBA

Detalojo plano teritorijos tvarkymo režimo pagrindinių sprendinių aprašomoji lentelė:

Sklypo Nr.	Sklypo plotas, m²	Sklypo dalies Nr.	Sklypo dalies plotas, m²	Sklypo (jo dalies) kampų koordinatės	X	Y	Zemės sklypo naudojimo būdai	Statinių aukštis (mub-ku)	Statinių plotas (m²)	Privatomi reikalavimai	Kiti reikalavimai	Papildomi reikalavimai
1	14672	1	1	19274.11	23302.45		G2	3-5	40%	1.0	111.0	19.0
		1a	388	19274.11	23302.45							
		1b	388	19274.11	23302.45							
S1	9			19274.11	23302.45							
2	16411	2a	9368	19274.11	23302.45		G2	7	40%	1.2	119.0	25.0
		2b	7043	19274.11	23302.45							
3	3257			19274.11	23302.45		I1					
		S2a	84	19274.11	23302.45							
		S2b	250	19274.11	23302.45							

TECHNINIO PROJEKTO RENGIMO METU NUMATOMAS SERVITUTO (S2a) NAIKINIMAS

TECHNINIO PROJEKTO RENGIMO METU NUMATOMAS SERVITUTO (S2b) NAIKINIMAS

TECHNINIO PROJEKTO RENGIMO METU NUMATOMŲ ĮVAŽIAVIMO VIETŲ KOREGAVIMAS

0	2022-09-21	Projektiniai pasiūlymai
Laida	Data	Keitimų pavadinimas (priežastis)
Bėrinys yra UAB "Cloud Architects" ir UAB "Cloud Architects" nuosavybė. Nuodėiškumas neužtikina su projektuojamo objekto, bei UAB "Cloud Architects" ir UAB "Cloud Architects" DRAUGIJAMA		
Atestato Nr.	cloud	OBJEKTO PAVADINIMAS: DAUGIABUČIAI GYVENAMIEJI NAMAI BUKČIŲ G. 94, 51, VILNIUS, STATYBOS PROJEKTAS
A2122	SPV	A. DAGELIS
A2114	SPDV	J. PORVANEKAITĖ - DAGELIENĖ
	Arch.	S. ČALNARAS
	Arch.	J. VAIČE
	Arch.	J. BRINKEVIČIŪTĖ
Etapas	STATYTOJAS (UŽSAKOVAS):	DOKUMENTO ŽYMUO
PP	UAB "REWO", UAB "Gerota"	LTDF-2021-00-PP-SA-00_BR-01
Lapas	Lapų	
1	1	







