

**VILNIAUS MIESTO SAVIVALDYBĖS
ADMINISTRACIJOS DIREKTORIUS**

**ĮSAKYMAS
DĖL TERITORIJOS TARP GELEŽINIO VILKO IR MOKSLININKŲ GATVIŲ
DETALIOJO PLANO KOREGAVIMO SKLYPE (KADASTRO NR. 0101/0008:1204) IR
GRETIMOJE TERITORIJOJE ORGANIZAVIMO**

Nr.
Vilnius

Vadovaudamasis Lietuvos Respublikos teritorijų planavimo įstatymo 6 straipsnio 2 dalimi, 25 straipsnio 2 dalimi, 28 straipsnio 2 dalimi bei Kompleksinio teritorijų planavimo dokumentų rengimo taisyklių, patvirtintų Lietuvos Respublikos aplinkos ministro 2014 m. sausio 2 d. įsakymu Nr. D1-8 „Dėl Kompleksinio teritorijų planavimo dokumentų rengimo taisyklių patvirtinimo“, 315 ir 318 punktais:

1. **O r g a n i z u o j u** Vilniaus miesto savivaldybės tarybos 2008 m. rugsėjo 10 d. sprendimu Nr. 1-647 „Dėl teritorijos tarp Geležinio Vilko ir Mokslininkų gatvių detaliojo plano patvirtinimo“ patvirtinto detaliojo plano (TPD Nr. T00054375) koregavimą sklype (kadastro Nr. 0101/0008:1204) ir gretimoje teritorijoje.

2. **N u s t a t a u** šiuos planavimo tikslus ir detaliojo plano uždavinius: suformuoti susisiekimo ir inžinerinių tinklų koridorių teritorijos žemės naudojimo būdo sklypą Mokslininkų gatvei tiesti, nustatyti sklypų reglamentą vadovaujantis Vilniaus miesto savivaldybės teritorijos bendrojo plano sprendiniais (pagal pridedamą miesto plano ištrauką).

3. **T v i r t i n u** detaliojo plano planavimo darbų programą (pridedama).


PLANAVIMO DARBŲ PROGRAMA DETALIOJO PLANAVIMO DOKUMENTUI KOREGUOTI

1. **Planavimo dokumento pavadinimas:** Teritorijos tarp Geležinio Vilko ir Mokslininkų gatvių detaliojo plano koregavimas sklype (kadastro Nr. 0101/0008:1204) ir gretimoje teritorijoje.
2. **Planuojamos teritorijos (sklypų) adresas:** sklypas (kadastro Nr. 0101/0008:1204) ir gretima valstybinė žemė.
3. **Planuojamos teritorijos plotas:** apie 2,4 ha.
4. **Planavimo organizatorius:** Vilniaus miesto savivaldybės administracijos direktorius, Konstitucijos pr. 3, LT-09601 Vilnius, tel. +370 5 211 2000, el. p. savivaldybe@vilnius.lt.
6. **Rengėjas:** pasirenka planavimo organizatorius.
7. **Planavimo pagrindas:** 2025-05-28 vicemero pasitarimo miesto infrastruktūros, eismo, tvarkymo ir plėtros klausimais protokolas Nr. 28-212/25.
8. **Kvartalo ribos:** kvartalas apribotas Mokslininkų, Akademijos ir Kazimiero Pelčaro gatvėmis.
9. **Planavimo tikslai ir detaliojo plano uždaviniai:** suformuoti susisiekiimo ir inžinerinių tinklų koridorių teritorijos žemės naudojimo būdo sklypą Mokslininkų gatvei tiesti, nustatyti sklypų reglamentą vadovaujantis Vilniaus miesto savivaldybės teritorijos bendrojo plano sprendiniais (pagal pridėdamą miesto plano ištrauką).
10. **Papildomi planavimo uždaviniai:**
 - nurodyti urbanistinių struktūrų, urbanistinių erdvių formavimo reikalavimus;
 - prireikus, nurodyti nustatytas ir (ar) nustatyti konkrečias Specialiųjų žemės naudojimo sąlygų įstatyme nurodytas teritorijas, kuriose taikomos specialiosios žemės naudojimo sąlygos;
 - numatyti žemės paėmimą visuomenės poreikiams vadovaujantis galiojančiais teisės aktais.
11. **Papildomi reglamentai:** nenustatomi.
12. **Tyrimai ir galimybių studijos:** parengti planuojamos teritorijos topografinį planą.
13. **SPAV reikalingumas:** nereikalingas.
14. **Detaliojo plano koncepcijos rengimas:** nerengiama.
15. **Atviras konkursas geriausiai urbanistinei idėjai atrinkti:** nereikalingas.
16. **Sprendinių nepriklausomas ekspertinis vertinimas:** nereikalingas.
17. **Suplanuotų urbanistinių struktūrų vizualizacijos 3D formatu ir maketo parengimas:** nereikalingas.
18. **Esamos būklės įvertinimo stadija:** atliekama.
19. **Informacinio (ių) stendo(u) vieta(os) ir stendo matmenys:** informacinių stendų vietos nurodytos tvirtinamoje miesto plano ištraukoje. Informacinio stendo matmenys nemažesni nei 1,5 kv. m.
20. **Detaliojo planavimo etapai:** parengiamasis, rengimo ir baigiamasis etapai.
21. **Viešumo užtikrinimas:** detaliojo plano rengimo viešumo procedūros atliekamos teisės aktuose nustatyta tvarka. Jas užtikrina planavimo organizatorius ir jo įgaliotas asmuo.
22. **Planavimo terminai:** kol galioja teritorijų planavimo sąlygos.
23. **Derinimo procedūra:** detalųjį planą derinti Topografijos, inžinerinės infrastruktūros, teritorijų planavimo ir statybos elektroninių vartų informacinėje sistemoje (TPS „Vartai“).
24. **Kiti reikalavimai:** trūkstantis planavimui pradinis duomenis organizatorius paveda surinkti rengėjui. Projektą rengti ant skaitmeninių žemėlapių, panaudojant M 1:500 – M1:1000 duomenis. Planavimo organizatorius patvirtintą dokumentą turi užregistruoti Lietuvos Respublikos teritorijų planavimo dokumentų registre.

581000

581200

581400

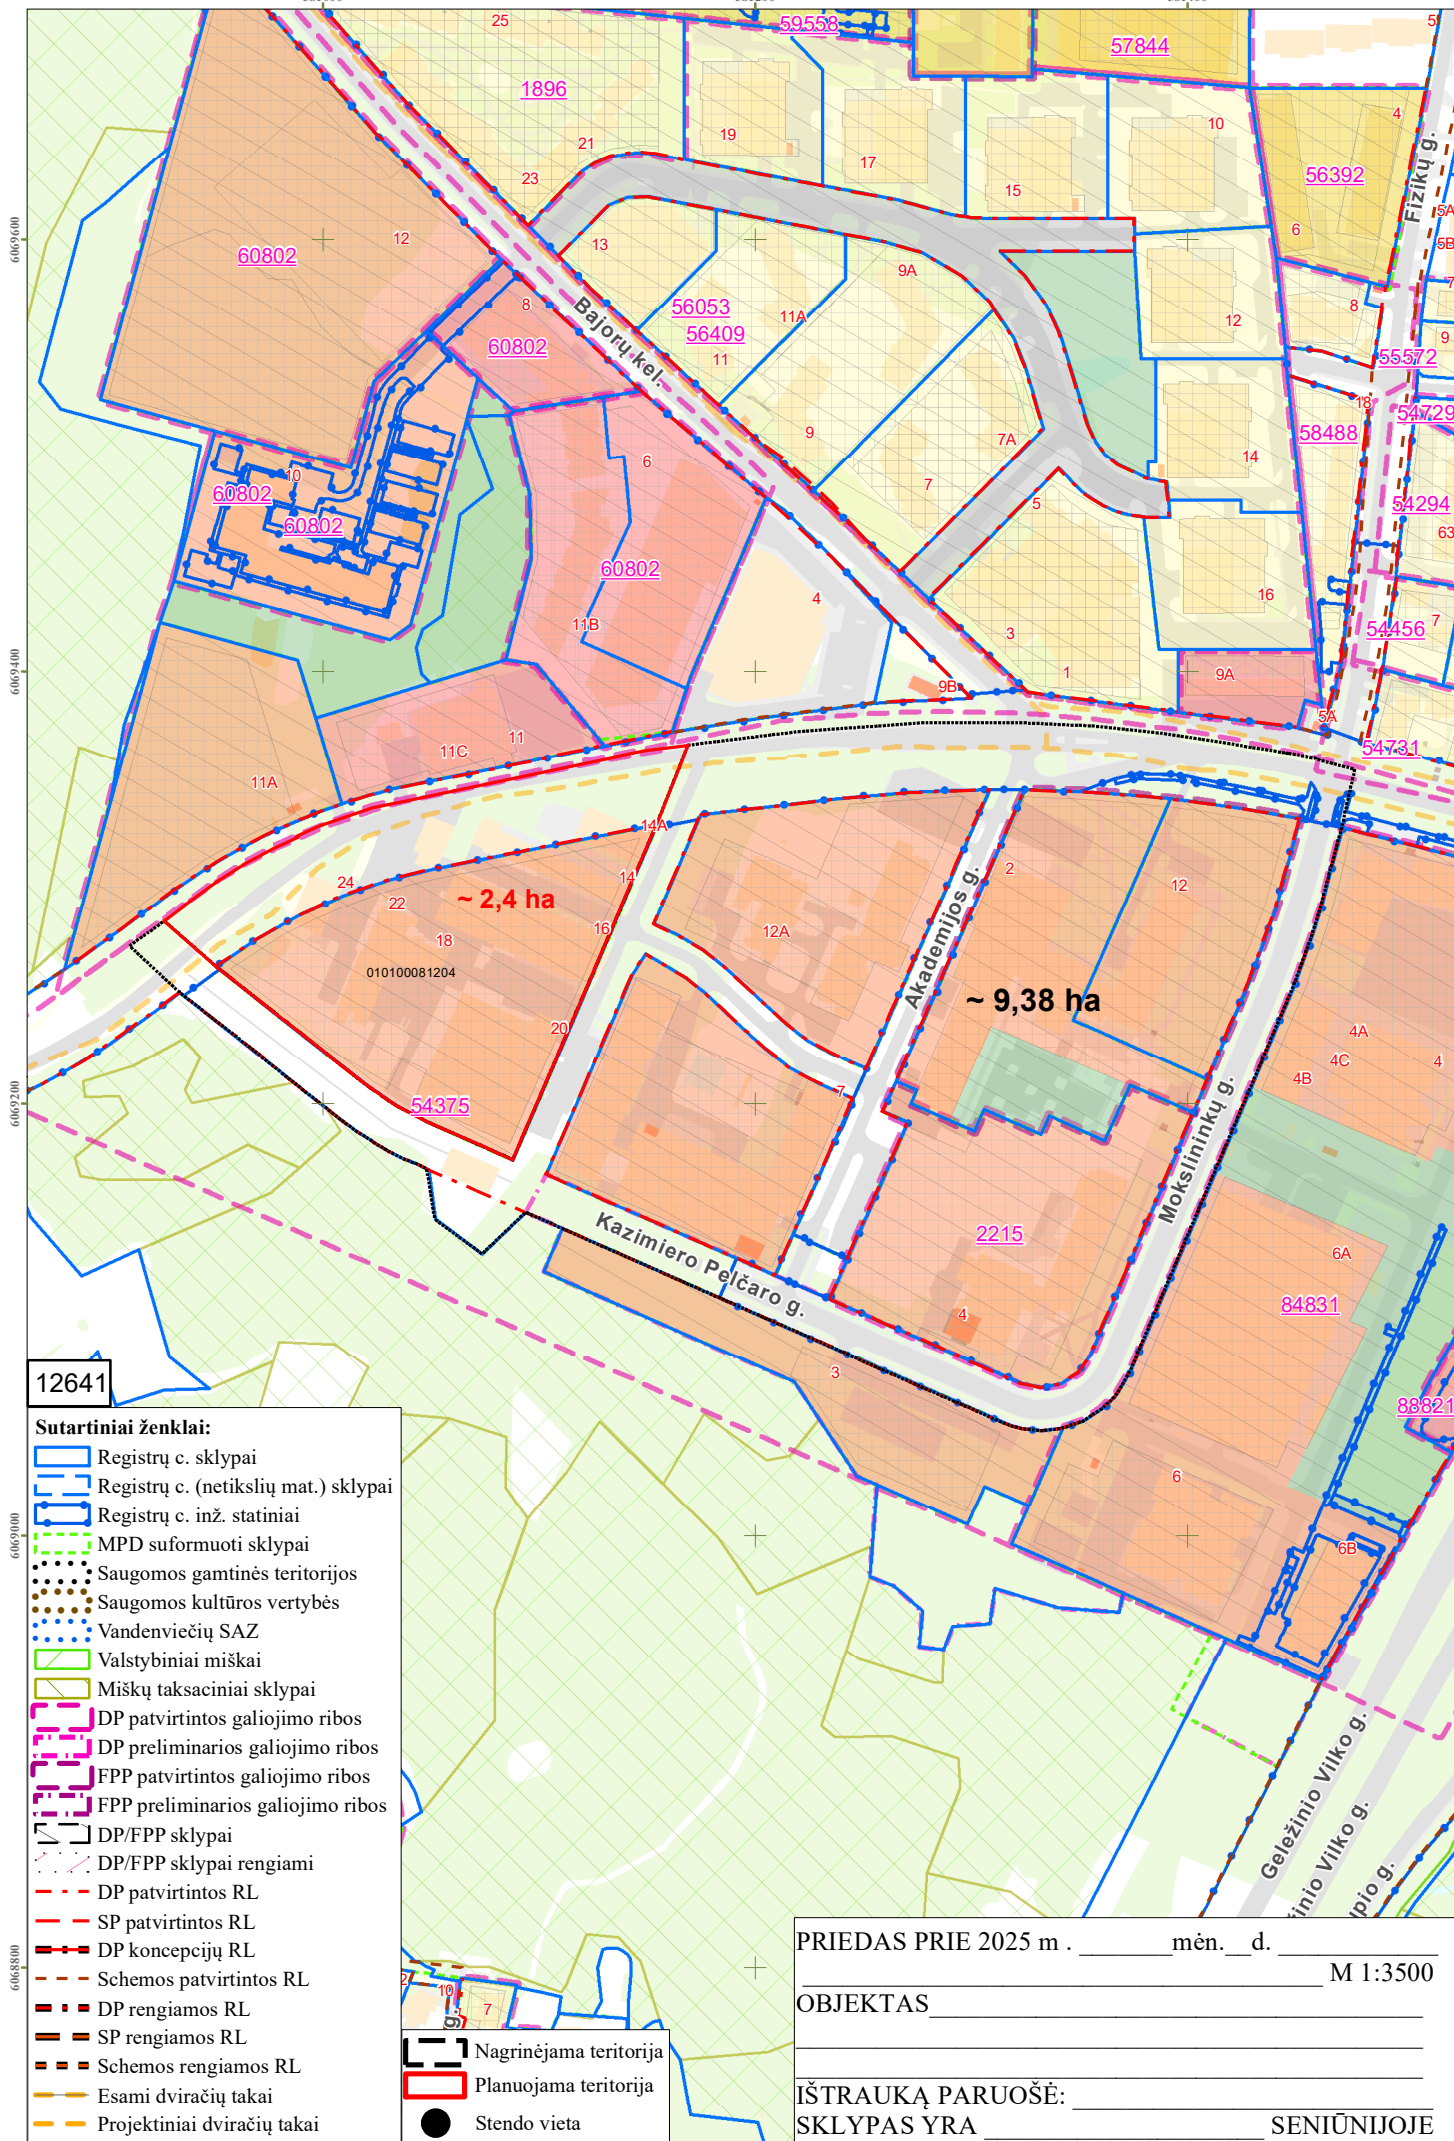

12641

Sutartiniai ženklai:

- Registrų c. sklypai
- Registrų c. (netikslų mat.) sklypai
- Registrų c. inž. statiniai
- MPD suformuoti sklypai
- Saugomos gamtinės teritorijos
- Saugomos kultūros vertybės
- Vandenviečių SAZ
- Valstybiniai miškai
- Miškų taksaciniai sklypai
- DP patvirtintos galiojimo ribos
- DP preliminarios galiojimo ribos
- FPP patvirtintos galiojimo ribos
- FPP preliminarios galiojimo ribos
- DP/FPP sklypai
- DP/FPP sklypai rengiami
- DP patvirtintos RL
- SP patvirtintos RL
- DP koncepcijų RL
- Schemos patvirtintos RL
- DP rengiamos RL
- SP rengiamos RL
- Schemos rengiamos RL
- Esami dviračių takai
- Projektiniai dviračių takai
- Nagrinėjama teritorija
- Planuojama teritorija
- Stendo vieta

PRIEDAS PRIE 2025 m . _____ mėn. ____ d. _____ M 1:3500

OBJEKTAS _____

IŠTRAUKĄ PARUOŠĖ: _____
SKLYPAS YRA _____ SENIŪNIJOJE