



VILNIAUS MIESTO SAVIVALDYBĖS ADMINISTRACIJOS DIREKTORIUS

ĮSAKYMAS

DĖL LEIDIMO RENGTI ŽEMĖS SKLYPŲ BRETONŲ G. 70 (KADASTRO NR. 0101/0158:2522), BRETONŲ G. 72 (KADASTRO NR. 0101/0158:2523), BRETONŲ G. 74 (KADASTRO NR. 0101/0158:2524) IR GRETIMOS TERITORIJOS DETALŲJĮ PLANĄ INICIJAVIMO SUTARTIES PAGRINDU

Nr.
Vilnius

Vadovaudamasis Lietuvos Respublikos teritorijų planavimo įstatymu, Lietuvos Respublikos aplinkos ministro 2014 m. sausio 2 d. įsakymu Nr. D1-8 „Dėl Kompleksinio teritorijų planavimo dokumentų rengimo taisyklių patvirtinimo“ patvirtintomis Kompleksinio teritorijų planavimo dokumentų rengimo taisyklėmis ir Vilniaus miesto savivaldybės mero 2024 m. sausio 4 d. potvarkio Nr. 955-30/24 „Dėl Vilniaus miesto savivaldybės administracijos direktoriaus įgaliojimo“ 1.1.1 papunkčiu:

1. L e i d ž i u rengti žemės sklypų Bretonų g. 70 (kadastro Nr. 0101/0158:2522), Bretonų g. 72 (kadastro Nr. 0101/0158:2523), Bretonų g. 74 (kadastro Nr. 0101/0158:2524) ir gretimos teritorijos detalųjį planą inicijavimo sutarties pagrindu.

2. N u s t a t a u šiuos planavimo tikslus ir uždavinius: pakeisti žemės sklypų ribas sujungiant arba padalijant, nustatyti privalomus ir papildomus teritorijos naudojimo reglamentus vadovaujantis Vilniaus miesto savivaldybės teritorijos bendrojo plano sprendiniais (pagal pridedamą miesto plano ištrauką).

3. T v i r t i n u planavimo darbų programą (pridedama).


Administracijos direktorius

Adomas Bužinskas

PATVIRTINTA:
Vilniaus m. savivaldybės
administracijos direktorius
2025 m. _____ d. įsakymu Nr.

PLANAVIMO DARBŲ PROGRAMA DETALIOJO PLANAVIMO DOKUMENTUI RENGTI

- 1. Planavimo dokumento pavadinimas:** žemės sklypų Bretonų g. 70 (kadastro Nr. 0101/0158:2522), Bretonų g. 72 (kadastro Nr. 0101/0158:2523), Bretonų g. 74 (kadastro Nr. 0101/0158:2524) ir gretimos teritorijos detalusis planas inicijavimo sutarties pagrindu.
- 2. Planuojamos teritorijos (sklypų) adresas:** Bretonų g. 70, Bretonų g. 72 Bretonų g. 74.
- 3. Planuojamos teritorijos plotas:** apie 3,5 ha.
- 4. Planavimo organizatorius:** Vilniaus miesto savivaldybės administracijos direktorius, Konstitucijos pr. 3, LT-09601, Vilnius, tel. 8 5 2112616, faks. 8 5 2112222.
- 5. Planavimo iniciatorius:** juridiniai asmenys.
- 6. Rengėjas:** pasirenka planavimo iniciatorius.
- 7. Planavimo pagrindas:** iniciatoriaus prašymas.
- 8. Nagrinėjamos teritorijos kvartalo riba:** nagrinėjama teritorija apribota susisiekimo komunikacijų koridoriais (Minsko pl., privažiavimo gatvės), rytinėje pusėje užstatyta teritorija.
- 9. Planavimo tikslai ir detaliojo plano uždaviniai:** pakeisti žemės sklypų ribas sujungiant arba padalijant, nustatyti privalomus ir papildomus teritorijos naudojimo reglamentus vadovaujantis Vilniaus miesto savivaldybės teritorijos bendrojo plano sprendiniais (pagal pridedamą miesto plano ištrauką).
- 10. Papildomi planavimo uždaviniai:** suformuoti optimalią urbanistinę struktūrą, numatyti funkcinius bei kompozicinius ryšius su gretimybėmis, įvertinti pėsčiųjų ryšius, kraštovaizdį ir gamtinę aplinką, privažiavimus projektuoti nuo esamų, įrengtų gatvių.
- 11. Papildomi teritorijos naudojimo reglamentai:** nenustatomi.
- 12. Tyrimai ir galimybių studijos:** neatliekamos.
- 13. Suplanuotų urbanistinių struktūrų vizualizacijos 3D formatu ir (ar) maketo parengimas:** rengiama.
- 14. SPAV reikalingumas:** neatliekama.
- 15. Detaliojo planavimo etapai:** parengiamasis, rengimo ir baigiamasis etapai.
- 16. Detaliojo plano koncepcijos rengimas:** nerengiama.
- 17. Atviras konkursas geriausiai urbanistinei idėjai atrinkti:** nereikalingas.
- 18. Sprendinių nepriklausomas ekspertinis vertinimas:** nereikalingas.
- 19. Informacinio (ių) stendo(ų) vieta(os) ir stendo matmenys:** informacinio stendo vietos nurodytos tvirtinamoje miesto plano ištraukoje. Numatomi du stendai. Informacinių stendų dydžiai nemažesnis kaip 1,5 kv. m ploto.
- 20. Viešumo užtikrinimas:** viešumo procedūros atliekamos teisės aktuose nustatyta tvarka.
- 21. Planavimo terminai:** 5 metai nuo planavimo darbų programos patvirtinimo.
- 22. Derinimo procedūra:** detalųjį planą derinti Lietuvos Respublikos teritorijų planavimo dokumentų rengimo ir teritorijų planavimo proceso valstybinės priežiūros informacinėje sistemoje (TPDRIS).
- 23. Kiti reikalavimai:** trūkstamus planavimui pradinis duomenis organizatorius paveda surinkti rengėjui. Projektą rengti ant aktualaus topografinio plano, panaudojant M 1:500 – M1:1000 duomenis. Planavimo organizatorius patvirtintą dokumentą turi užregistruoti www.tpdr.lt.

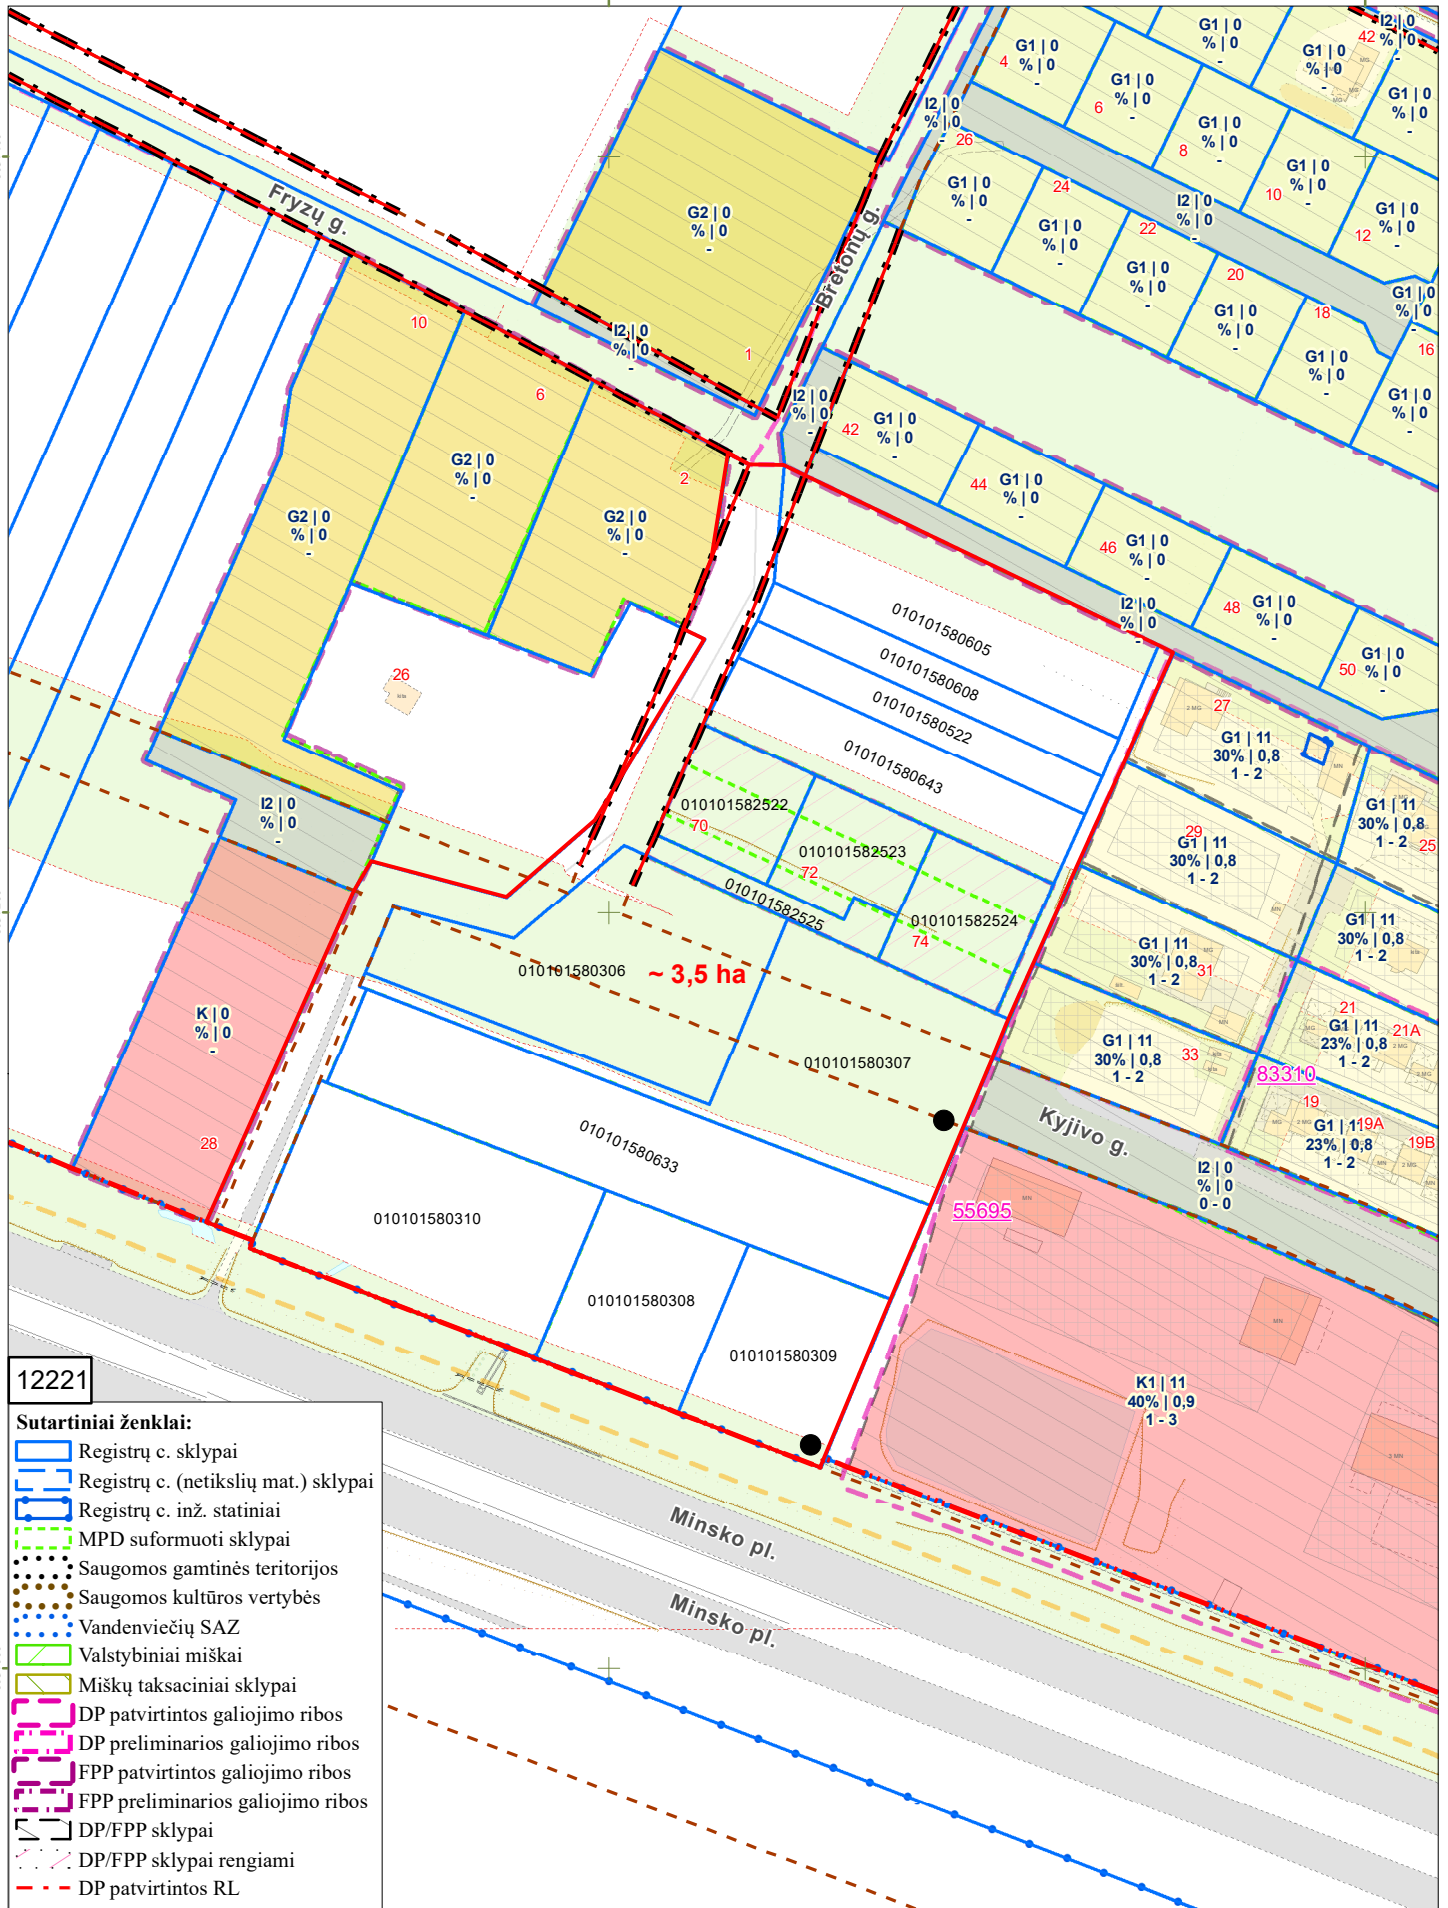

12221

Sutartiniai ženklai:

- Registrų c. sklypai
- Registrų c. (netikslių mat.) sklypai
- Registrų c. inž. statiniai
- MPD suformuoti sklypai
- Saugomos gamtinės teritorijos
- Saugomos kultūros vertybės
- Vandenviečių SAZ
- Valstybiniai miškai
- Miškų taksaciniai sklypai
- DP patvirtintos galiojimo ribos
- DP preliminarios galiojimo ribos
- FPP patvirtintos galiojimo ribos
- FPP preliminarios galiojimo ribos
- DP/FPP sklypai
- DP/FPP sklypai rengiami
- DP patvirtintos RL
- SP patvirtintos RL
- DP koncepcijų RL
- Schemos patvirtintos RL
- DP rengiamos RL
- SP rengiamos RL
- Schemos rengiamos RL
- Esami dviračių takai
- Projektiniai dviračių takai

- Planuojama teritorija
- Stendo vieta

PRIEDAS PRIE 2025 m . _____ mėn. ____ d. M 1:2000

OBJEKTAS _____

IŠTRAUKĄ PARUOŠĖ: _____

SKLYPAS YRA _____ SENIŪNIJOJE

DETALŪS METADUOMENYS

Dokumento sudarytojas (-ai)	Vilniaus miesto savivaldybė 188710061, Konstitucijos pr. 3, LT-09601, Vilnius
Dokumento pavadinimas (antraštė)	DĖL LEIDIMO RENGTI ŽEMĖS SKLYPŲ BRETONŲ G. 70 (KADASTRO NR. 0101/0158:2522), BRETONŲ G. 72 (KADASTRO NR. 0101/0158:2523), BRETONŲ G. 74 (KADASTRO NR. 0101/0158:2524) IR GRETIMOS TERITORIJOS DETALŪJĮ PLANĄ INICIJAVIMO SUTARTIES PAGRINDU
Dokumento registracijos data ir numeris	2025-03-21 Nr. 30-695/25
Dokumento gavimo data ir dokumento gavimo registracijos numeris	–
Dokumento specifikacijos identifikavimo žymuo	ADOC-V1.0
Parašo paskirtis	Pasirašymas
Parašą sukūrusio asmens vardas, pavardė ir pareigos	Adomas Bužinskas, Administracijos direktorius, Administracijos direktorius
Sertifikatas išduotas	ADOMAS BUŽINSKAS, Vilniaus miesto savivaldybės administracija LT
Parašo sukūrimo data ir laikas	2025-03-04 14:21:23 (GMT+02:00)
Parašo formatas	XAdES-X-L
Laiko žymoje nurodytas laikas	2025-03-04 14:21:25 (GMT+02:00)
Informacija apie sertifikavimo paslaugų teikėją	ADIC CA ECC, Asmens dokumentu israsymo centras prie LR VRM LT
Sertifikato galiojimo laikas	2024-06-18 10:06:41 – 2028-06-17 10:06:41
Informacija apie būdus, naudotus metaduomenų vientisumui užtikrinti	"Registravimas" paskirties metaduomenų vientisumas užtikrintas naudojant "RCSC IssuingCA-2, VI Registru Centras - i.k. 124110246 LT" išduotą sertifikatą "Dokumentų valdymo sistema Avilys, Vilniaus miesto savivaldybės administracija, į.k. 188710061 LT", sertifikatas galioja nuo 2024-12-18 11:49:40 iki 2027-12-18 11:49:40
Pagrindinio dokumento priedų skaičius	2
Pagrindinio dokumento pridedamų dokumentų skaičius	–
Priedamo dokumento sudarytojas (-ai)	–
Priedamo dokumento pavadinimas (antraštė)	–
Priedamo dokumento registracijos data ir numeris	–
Programinės įrangos, kuria naudojantis sudarytas elektroninis dokumentas, pavadinimas	Dokumentų valdymo sistema „Avilys“, versija 3.5.74.2
Informacija apie elektroninio dokumento ir elektroninio (-ių) parašo (-ų) tikrinimą (tikrinimo data)	Atitinka specifikacijos keliamus reikalavimus. Visi dokumente esantys elektroniniai parašai galioja (2025-03-21 09:32:15)
Paieškos nuoroda	–
Papildomi metaduomenys	Nuorašą suformavo 2025-03-21 09:32:15 Dokumentų valdymo sistema „Avilys“