
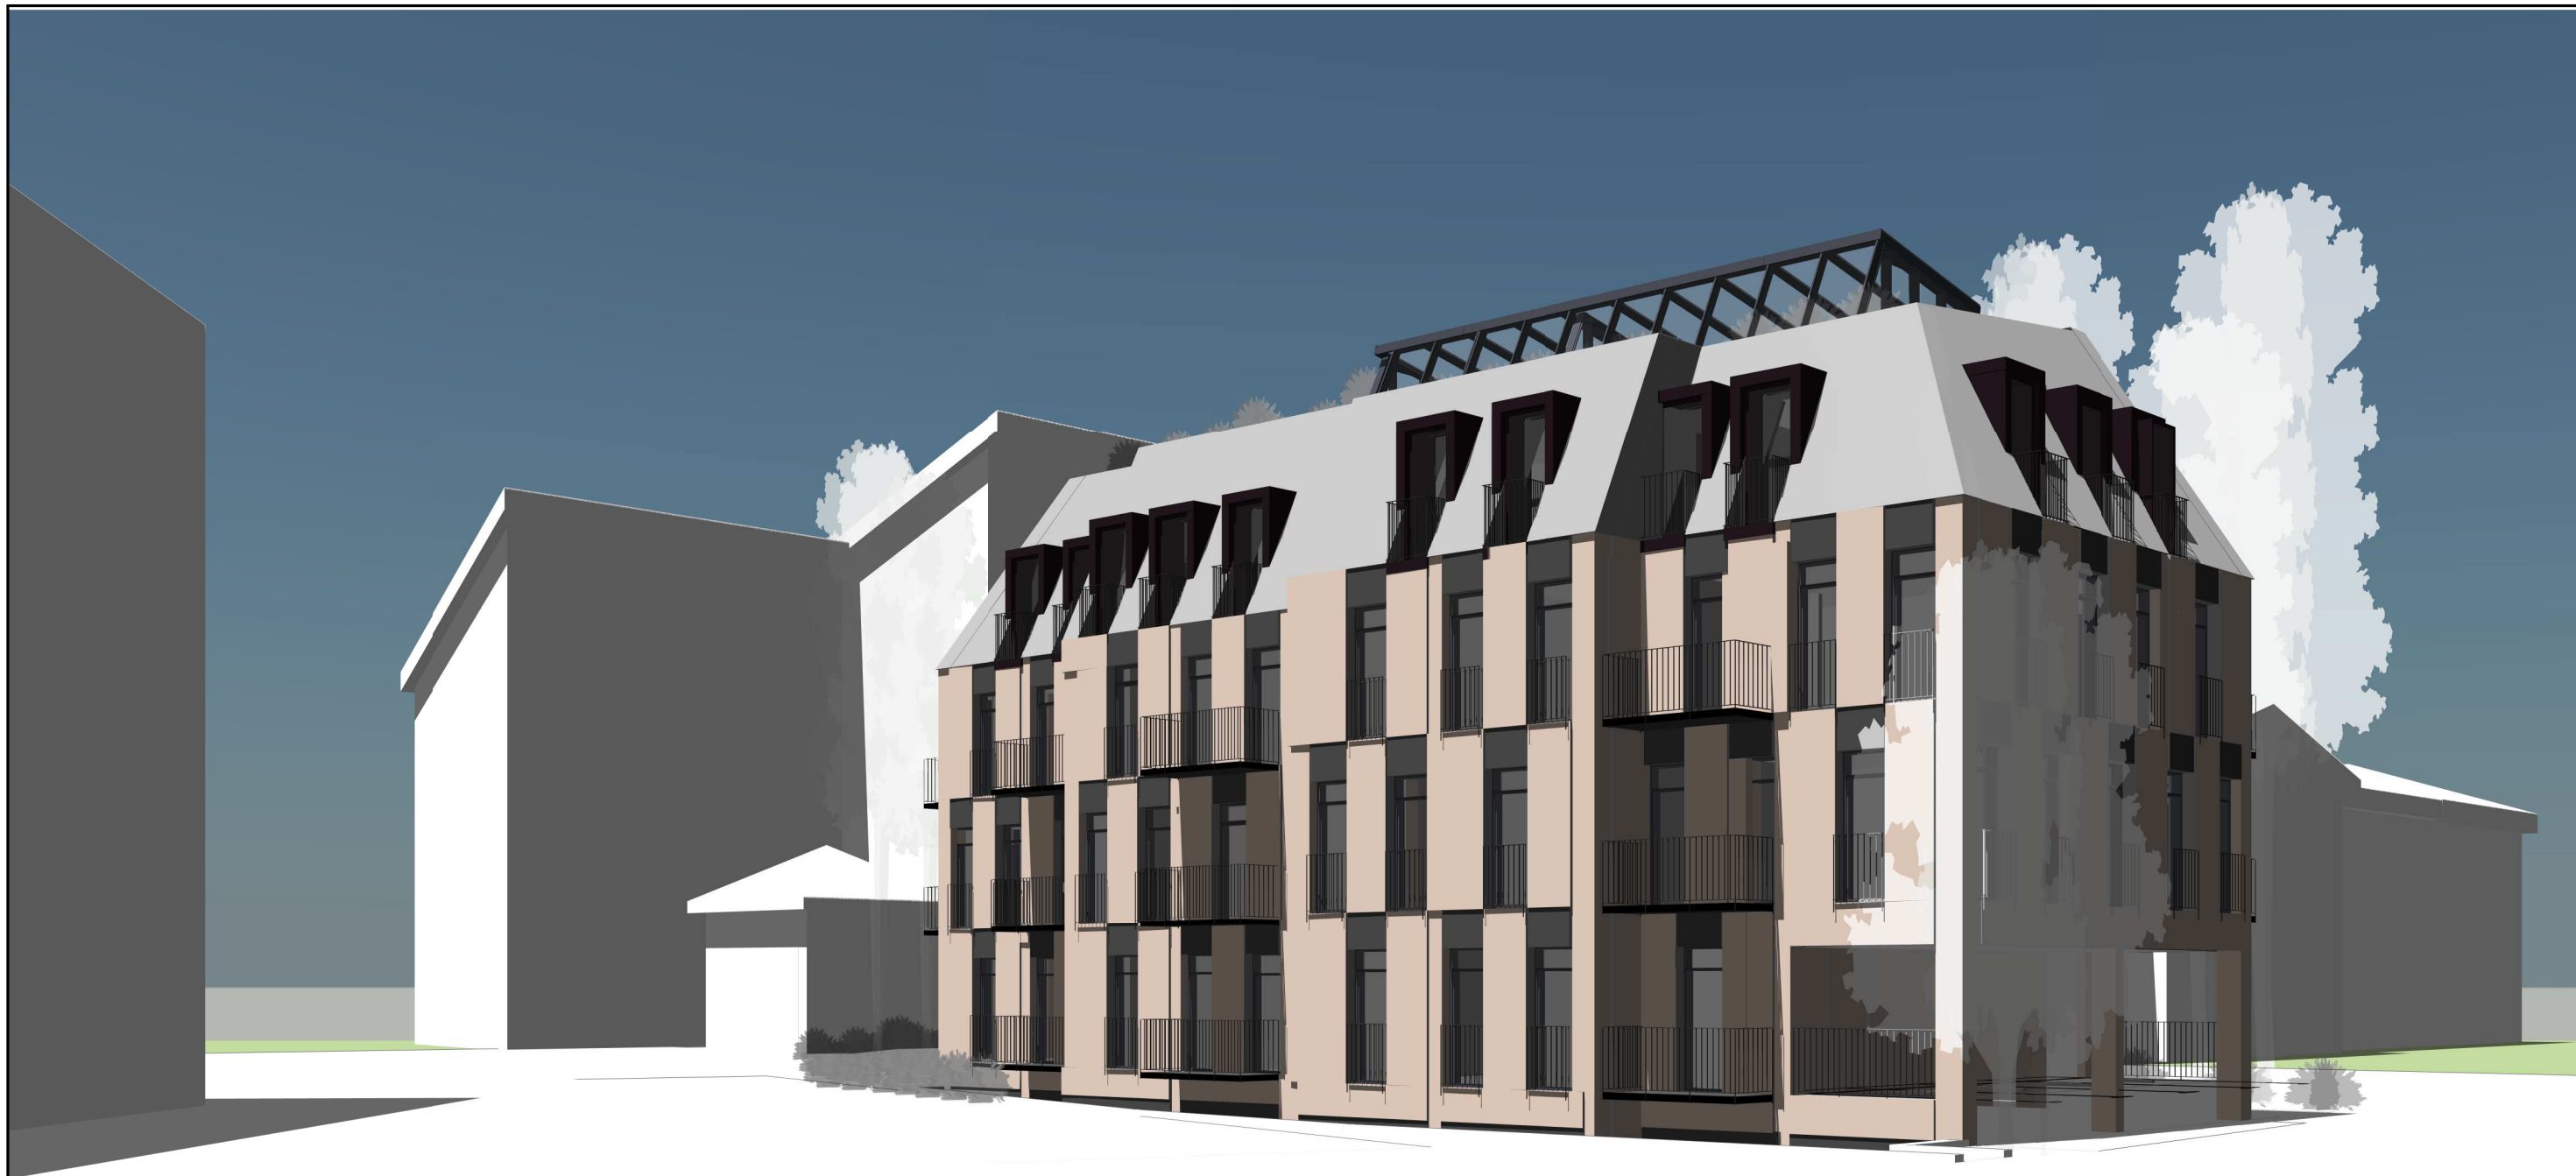

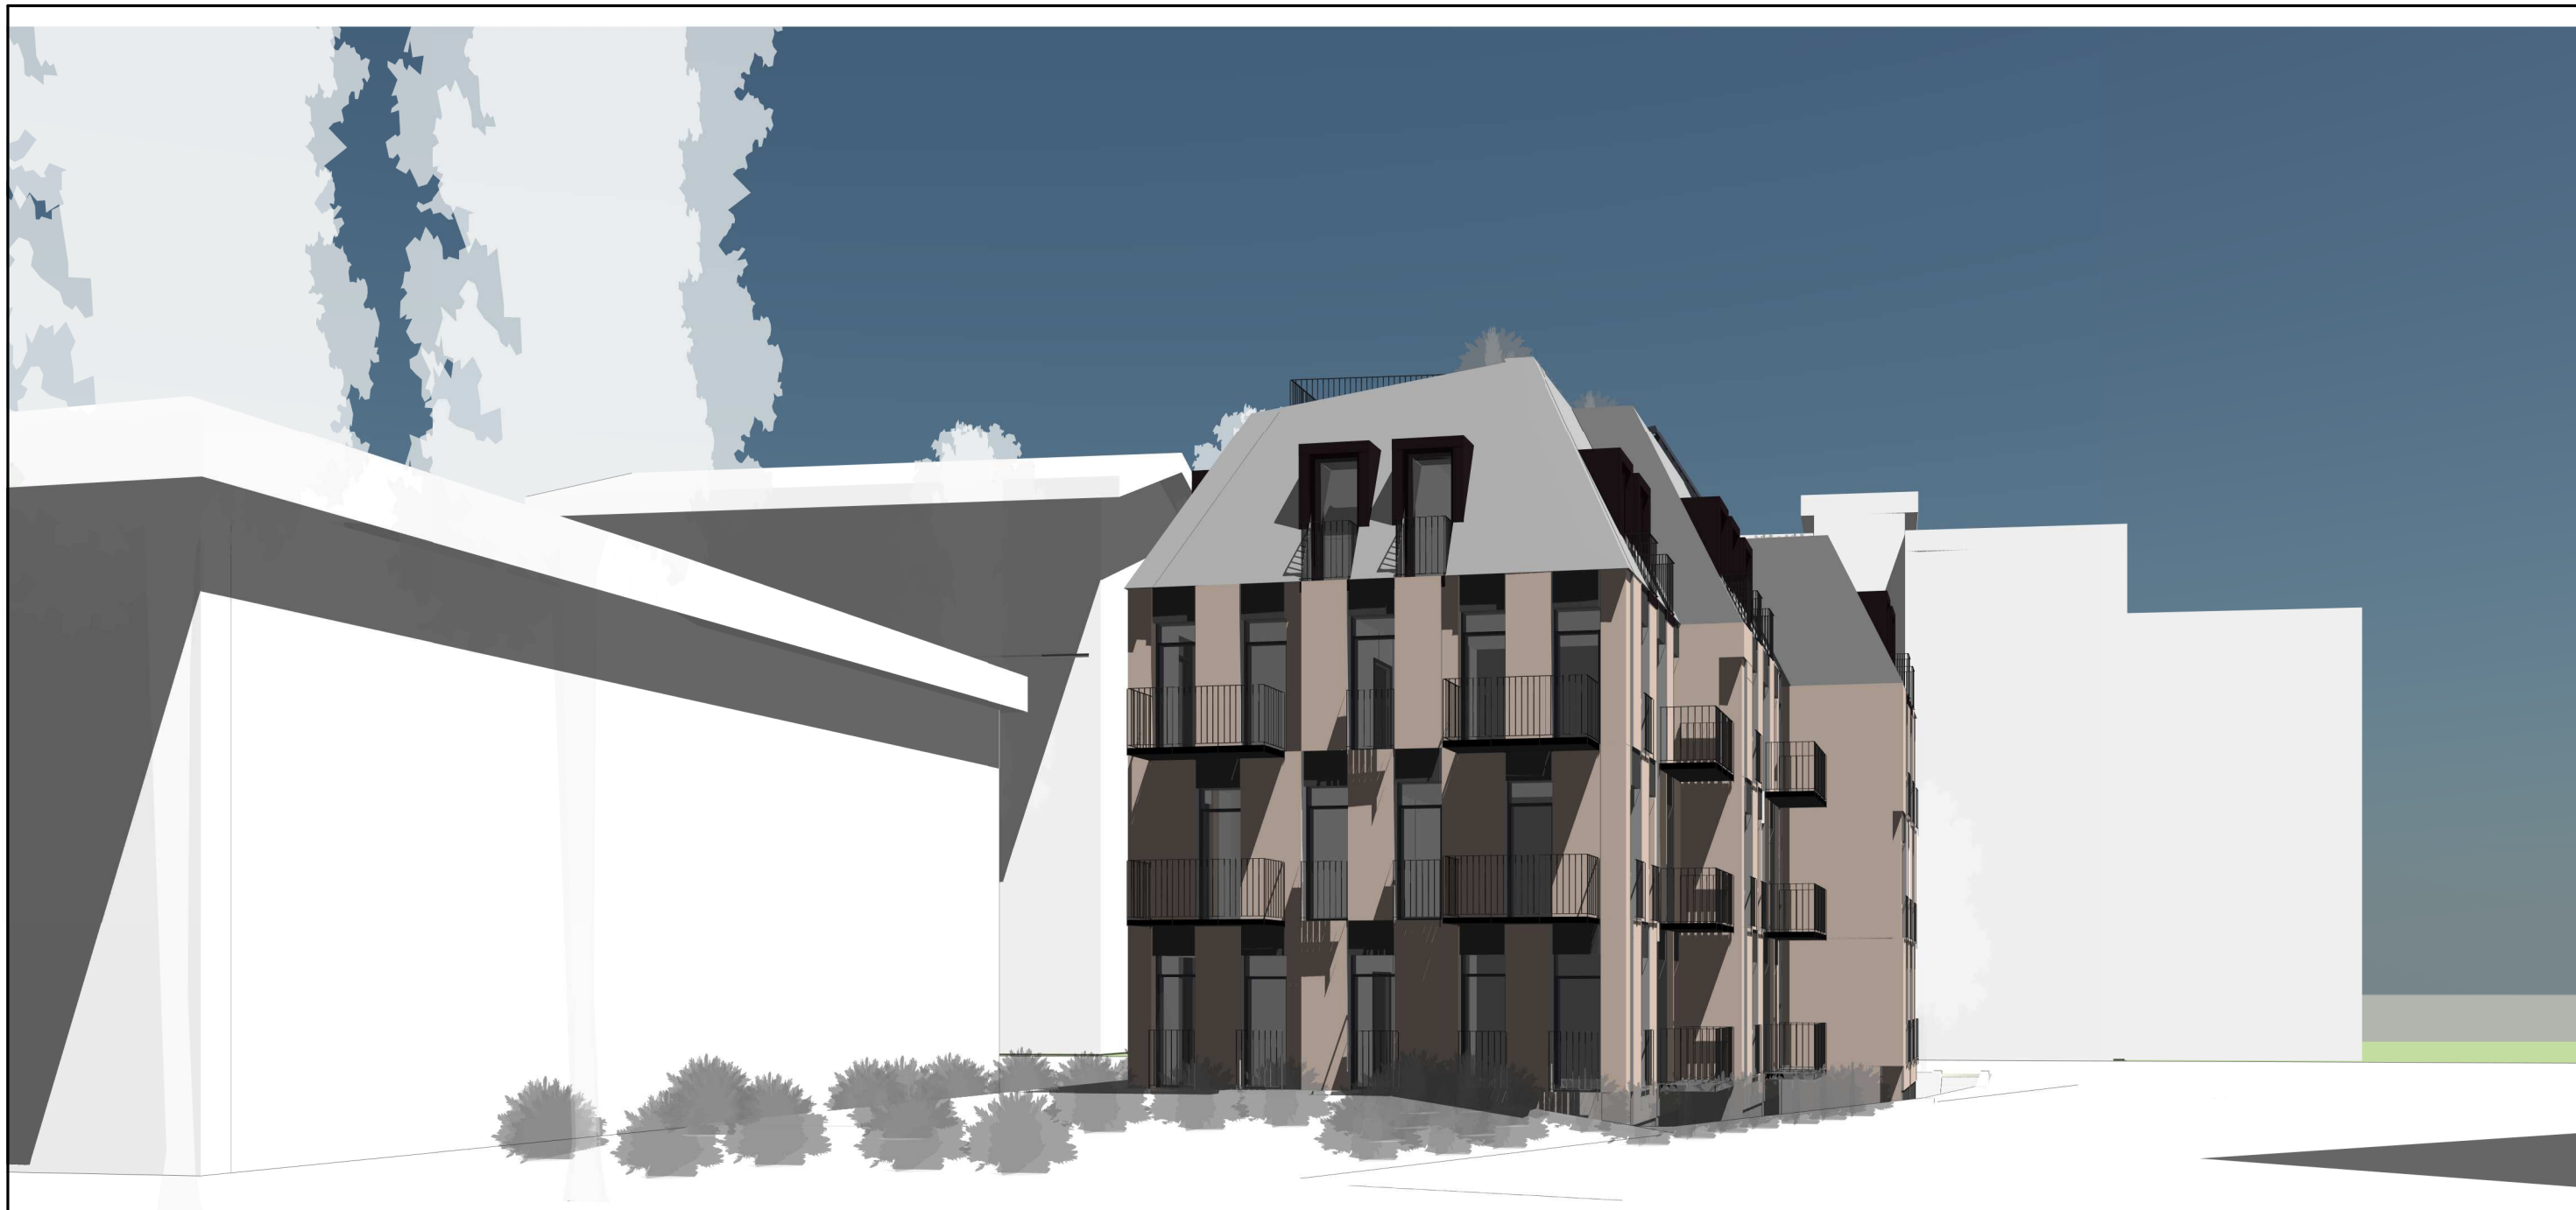



KVAL. PATV. DOK. NR.		<b>MB "Architektas Lauras"</b>			<b>STATINIO PROJEKTO PAVADINIMAS:</b>		
		Kolektyvo g. 12A-2, LT-08314, Vilnius			DAUGAIBUTIS GYVENAMASIS NAMAS (6.3), M.		
		Įmonės kodas: 304430536			KATKAUS G. 2, VILNIAUS M., NAUJA STATYBA		
		www.archLP.lt					
A 1595	PV/ ARCH	L. PAULAUSKAS		2023 12	<b>STATINIO NUMERIS IR PAVADINIMAS:</b>		
KM 0188	PDV	V. GRINČELAITIS		2023 12	6.3 GYVENAMOSIOS PASKIRTIES (TRIJŲ IR DAUGIAU BUTŲ) PASTATAI		
	ARCH	M. JANČYTĖ		2023 12	<b>DOKUMENTO PAVADINIMAS:</b>		LAIDA
					3D VAIZDAS IŠ VIRŠAUS		0
LT	<b>UŽSAKOVAS/ STATYTOJAS:</b>				<b>DOKUMENTO ŽYMUO:</b>		LAPAS
	"REMTASA", UAB				823-PP-BD- 15		LAPAI
					01	01	




KVAL. PATV. DOK. NR.		<b>MB "Architektas Lauras"</b> Kolektyvo g. 12A-2, LT-08314, Vilnius Įmonės kodas: 304430536 www.archLP.lt mob. tel. 86 83 48736 el. p. lauras.paulauskas@gmail.com			<b>STATINIO PROJEKTO PAVADINIMAS:</b> DAUGAIBUTIS GYVENAMASIS NAMAS (6.3), M. KATKAUS G. 2, VILNIAUS M., NAUJA STATYBA		
		A 1595 KM 0188	PV/ ARCH PDV ARCH	L. PAULAUSKAS V. GRINČELAITIS M. JANČYTĖ	2023 12 2023 12 2023 12	<b>STATINIO NUMERIS IR PAVADINIMAS:</b> 6.3 GYVENAMOSIOS PASKIRTIES (TRIJŲ IR DAUGIAU BUTŲ) PASTATAI	
				<b>DOKUMENTO PAVADINIMAS:</b> 3D VAIZDAS IŠ PIETŲ		LAIDA 0	
LT	<b>UŽSAKOVAS/ STATYTOJAS:</b> "REMTASA", UAB			<b>DOKUMENTO ŽYMUO:</b> 823-PP-BD- 16	LAPAS 01	LAPAI 01	



KVAL. PATV. DOK. NR.		<b>MB "Architektas Lauras"</b>			<b>STATINIO PROJEKTO PAVADINIMAS:</b>		
		Kolektyvo g. 12A-2, LT-08314, Vilnius Įmonės kodas: 304430536 www.archLP.lt mob. tel. 86 83 48736 el. p. lauras.paulauskas@gmail.com			DAUGAIBUTIS GYVENAMASIS NAMAS (6.3), M. KATKAUS G. 2, VILNIAUS M., NAUJA STATYBA		
A 1595	PV/ ARCH	L. PAULAUSKAS		2023 12	<b>STATINIO NUMERIS IR PAVADINIMAS:</b> 6.3 GYVENAMOSIOS PASKIRTIES (TRIJŲ IR DAUGIAU BUTŲ) PASTATAI		
KM 0188	PDV	V. GRINČELAITIS		2023 12			
	ARCH	M. JANČYTĖ		2023 12	<b>DOKUMENTO PAVADINIMAS:</b>		LAIDA
					3D VAIZDAS IŠ VAKARŲ		0
LT	<b>UŽSAKOVAS/ STATYTOJAS:</b>				<b>DOKUMENTO ŽYMUO:</b>		LAPAS
	"REMTASA", UAB				823-PP-BD- 17		LAPAI
					01	01	



KVAL. PATV. DOK. NR.		<b>MB "Architektas Lauras"</b>			<b>STATINIO PROJEKTO PAVADINIMAS:</b>		
		Kolektyvo g. 12A-2, LT-08314, Vilnius Įmonės kodas: 304430536 www.archLP.lt mob. tel. 86 83 48736 el. p. lauras.paulauskas@gmail.com			DAUGAIBUTIS GYVENAMASIS NAMAS (6.3), M. KATKAUS G. 2, VILNIAUS M., NAUJA STATYBA		
A 1595	PV/ ARCH	L. PAULAUSKAS		2023 12	<b>STATINIO NUMERIS IR PAVADINIMAS:</b> 6.3 GYVENAMOSIOS PASKIRTIES (TRIJŲ IR DAUGIAU BUTŲ) PASTATAI		
KM 0188	PDV	V. GRINČELAITIS		2023 12			
	ARCH	M. JANČYTĖ		2023 12	<b>DOKUMENTO PAVADINIMAS:</b>		LAIDA
					3D VAIZDAS IŠ RYTŲ		0
LT	<b>UŽSAKOVAS/ STATYTOJAS:</b>				<b>DOKUMENTO ŽYMUO:</b>		LAPAS
	"REMTASA", UAB				823-PP-BD- 18		LAPAI
					01	01	