



## VILNIAUS MIESTO SAVIVALDYBĖS ADMINISTRACIJOS DIREKTORIUS

### ĮSAKYMAS

#### DĖL APIE 26,1 HA TERITORIJOS BUVUSIAME DIDŽIŪJŲ GULBINŲ KAIME, VERKIŲ SENIŪNIJOJE, DETALIOJO PLANO KOREGAVIMO SKLYPE ALMINO G. 3 (KADASTRO NR. 0101/0101:2953) SUPAPRASTINTA TVARKA TVIRTINIMO

Nr.  
Vilnius

Vadovaudamasis Lietuvos Respublikos vietos savivaldos įstatymo 27 straipsnio 4 dalimi, Lietuvos Respublikos teritorijų planavimo įstatymo 27 straipsnio 4 dalimi, 28 straipsnio 9 dalimi, Lietuvos Respublikos aplinkos ministro 2014 m. sausio 2 d. įsakymu Nr. D1-8 „Dėl Kompleksinio teritorijų planavimo dokumentų rengimo taisyklių patvirtinimo“ patvirtintų Kompleksinio teritorijų planavimo dokumentų rengimo taisyklių 323.1 papunkčiu ir Vilniaus miesto savivaldybės mero 2024 m. sausio 4 d. potvarkio Nr. 955-30/24 „Dėl Vilniaus miesto savivaldybės administracijos direktoriaus įgaliojimo“ 1.1.2 papunkčiu,

t v i r t i n u Vilniaus miesto savivaldybės administracijos direktoriaus 2023 m. gegužės 3 d. įsakymu Nr. 30-1026/23 „Dėl apie 26,1 ha teritorijos buvusiam Didžiųjų Gulbinų kaime, Verkių seniūnijoje, detaliojo plano tvirtinimo“ patvirtinto apie 26,1 ha teritorijos buvusiam Didžiųjų Gulbinų kaime, Verkių seniūnijoje, detaliojo plano (TPD registracijos Nr. T00089191) sprendinių koregavimą žemės sklype Almino g. 3 (kadastro Nr. 0101/0101:2953), kuriuo yra koreguojama įvažiavimo, išvažiavimo vieta pagal sklypo planą (pridedama), kuriam pritarė Teritorijų planavimo komisija (teritorijų planavimo dokumento Nr. K-VT-13-25-467).

Administracijos direktorius

Adomas Bužinskas

76:34 - 0189 76:34 - 0190

Kad.Nr.0101/0101:257

Kad.Nr.0101/0101:0075

Kad.Nr.0101/0101:235

Kad.Nr.0101/0101:0717

Kad.Nr.0101/0101:2359

31 - A 11  
31 - A 15

Kad.Nr.0101/0101:0038

Kad.Nr.0101/0101:0024

Kad.Nr.0101/0101:2953

Kad.Nr.0101/0101:0608

Kad.Nr.0101/0101:0266


Kad.Nr.0101/0101:1070

Kad.Nr.0101/0101:1290

76:34 - 0209 76:34 - 0210



PLANUOJAMA TERITORIJA

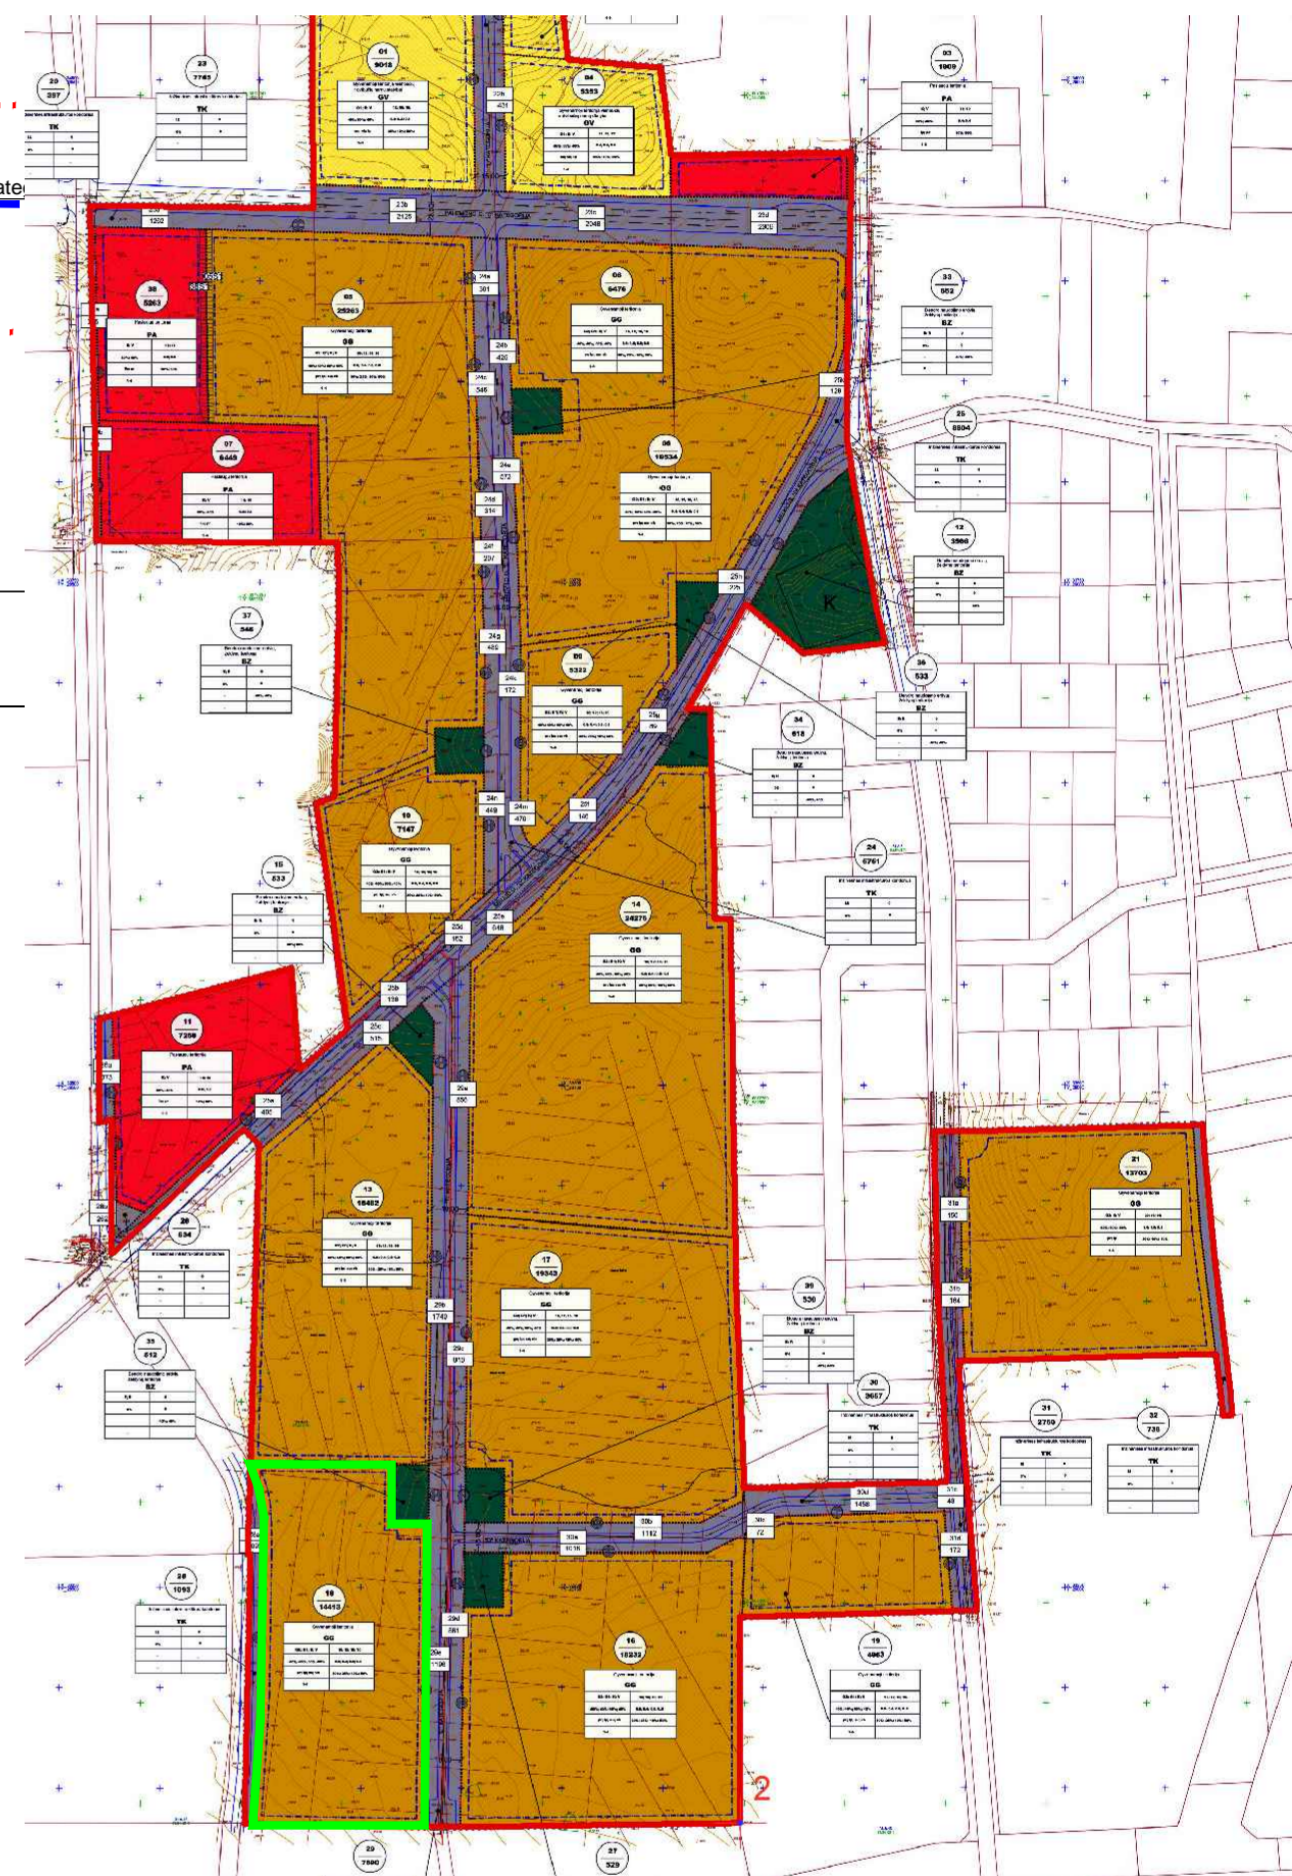

Patvirtinto detaliojo plano pagrindinis brėžinys su pažymėta koreguojama teritorija

**PASTABA:**  
Rengiant Apie 26,1 ha teritorijos buvusiame Didžiųjų Gulbių kaime, Verkių seniūnijoje, detaliojo plano koregavimą, keičiant įvažiavimus / išvažiavimus į / iš sklypo Almino g. 3, Vilniuje (Kad. Nr. 0101/0101:2953). Kiti patvirtinto detaliojo plano reglamentai ir sprendiniai nekeičiami.

**SUTARTINIAI ŽYMĖJIMAI:**

- žemės sklypo numeris  
žemės sklypo plotas, m<sup>2</sup>
- DETALIOJO PLANO KOREGAVIMO RIBA
- ESAMO SKLYPO RIBOS
- KAIMYNIŲ SKLYPŲ RIBOS
- NUSTATYTOS GATVĖS RAUDONOSIOS LINIJOS
- NAIKINAMAS DETALIUOJU PLANU SUPLANUOTAS ĮVAŽIAVIMAS-IŠVAŽIAVIMAS
- DETALIUOJU PLANU SUPLANUOTAS ĮVAŽIAVIMAS-IŠVAŽIAVIMAS
- PLANUOJAMAS ĮVAŽIAVIMAS-IŠVAŽIAVIMAS

Kval. dok. Nr.	UAB "Idea urbana" Sporto g. 10-55, Vilnius, tel. +370 5 2113331, info@ideaurbana.lt	idea urbana	Apie 26,1 ha teritorijos buvusiame Didžiųjų Gulbių kaime, Verkių seniūnijoje, detaliojo plano koregavimas, keičiant įvažiavimus / išvažiavimus į / iš sklypo Almino g. 3, Vilniuje (Kad. Nr. 0101/0101:2953).	
Direktorė	A. Bernatavičienė	2025-07	Dokumento pavadinimas	Laida
A2006	PV	A. Karinauskienė	2025-07	0
PAGRINDINIS BRĖŽINYS			M 1:500	
Etapas	Statytojas / Užsakovas	Dokumento žymuo		Lapas
DPK	Juridinis asmuo	DPK-25-03/		Lapų
				01

**DETALŪS METADUOMENYS**

<b>Dokumento sudarytojas (-ai)</b>	Vilniaus miesto savivaldybė 188710061, Konstitucijos pr. 3, LT-09601, Vilnius
<b>Dokumento pavadinimas (antraštė)</b>	DĖL APIE 26,1 HA TERITORIJOS BUVUSIAME DIDŽIŲJŲ GULBINŲ KAIME, VERKIŲ SENIŪNIJOJE, DETALIOJO PLANO KOREGAVIMO SKLYPE ALMINO G. 3 (KADASTRO NR. 0101/0101:2953) SUPAPRASTINTA TVARKA TVIRTINIMO
<b>Dokumento registracijos data ir numeris</b>	2025-10-21 Nr. 30-2687/25
<b>Dokumento gavimo data ir dokumento gavimo registracijos numeris</b>	–
<b>Dokumento specifikacijos identifikavimo žymuo</b>	ADOC-V1.0
<b>Parašo paskirtis</b>	Pasirašymas
<b>Parašą sukūrusio asmens vardas, pavardė ir pareigos</b>	Adomas Bužinskas, Administracijos direktorius, Administracijos direktorius
<b>Sertifikatas išduotas</b>	ADOMAS BUŽINSKAS, Vilniaus miesto savivaldybės administracija LT
<b>Parašo sukūrimo data ir laikas</b>	2025-10-21 17:50:50 (GMT+03:00)
<b>Parašo formatas</b>	XAdES-T
<b>Laiko žyme nurodytas laikas</b>	2025-10-21 17:50:51 (GMT+03:00)
<b>Informacija apie sertifikavimo paslaugų teikėją</b>	ADIC CA ECC, Asmens dokumentu israsymo centras prie LR VRM LT
<b>Sertifikato galiojimo laikas</b>	2024-06-18 10:06:41 – 2028-06-17 10:06:41
<b>Informacija apie būdus, naudotus metaduomenų vientisumui užtikrinti</b>	"Registravimas" paskirties metaduomenų vientisumas užtikrintas naudojant "RCSC IssuingCA-2, VI Registru Centras - i.k. 124110246 LT" išduotą sertifikatą "Dokumentų valdymo sistema Avily, Vilniaus miesto savivaldybės administracija, į.k. 188710061 LT", sertifikatas galioja nuo 2024-12-18 11:49:40 iki 2027-12-18 11:49:40
<b>Pagrindinio dokumento priedų skaičius</b>	1
<b>Pagrindinio dokumento pridedamų dokumentų skaičius</b>	–
<b>Priedamo dokumento sudarytojas (-ai)</b>	–
<b>Priedamo dokumento pavadinimas (antraštė)</b>	–
<b>Priedamo dokumento registracijos data ir numeris</b>	–
<b>Programinės įrangos, kuria naudojantis sudarytas elektroninis dokumentas, pavadinimas</b>	Dokumentų valdymo sistema „Avily“, versija 3.5.88
<b>Informacija apie elektroninio dokumento ir elektroninio (-ių) parašo (-ų) tikrinimą (tikrinimo data)</b>	Atitinka specifikacijos keliamus reikalavimus. Visi dokumente esantys elektroniniai parašai galioja (2025-10-21 18:45:15)
<b>Paieškos nuoroda</b>	–
<b>Papildomi metaduomenys</b>	Nuorašą suformavo 2025-10-21 18:45:15 Dokumentų valdymo sistema „Avily“