


VILNIAUS MIESTO GATVIŲ, SKVERŲ, AIKŠČIŲ IR TILTŲ IŠDĖSTYMO PLANAS M 1:3 000

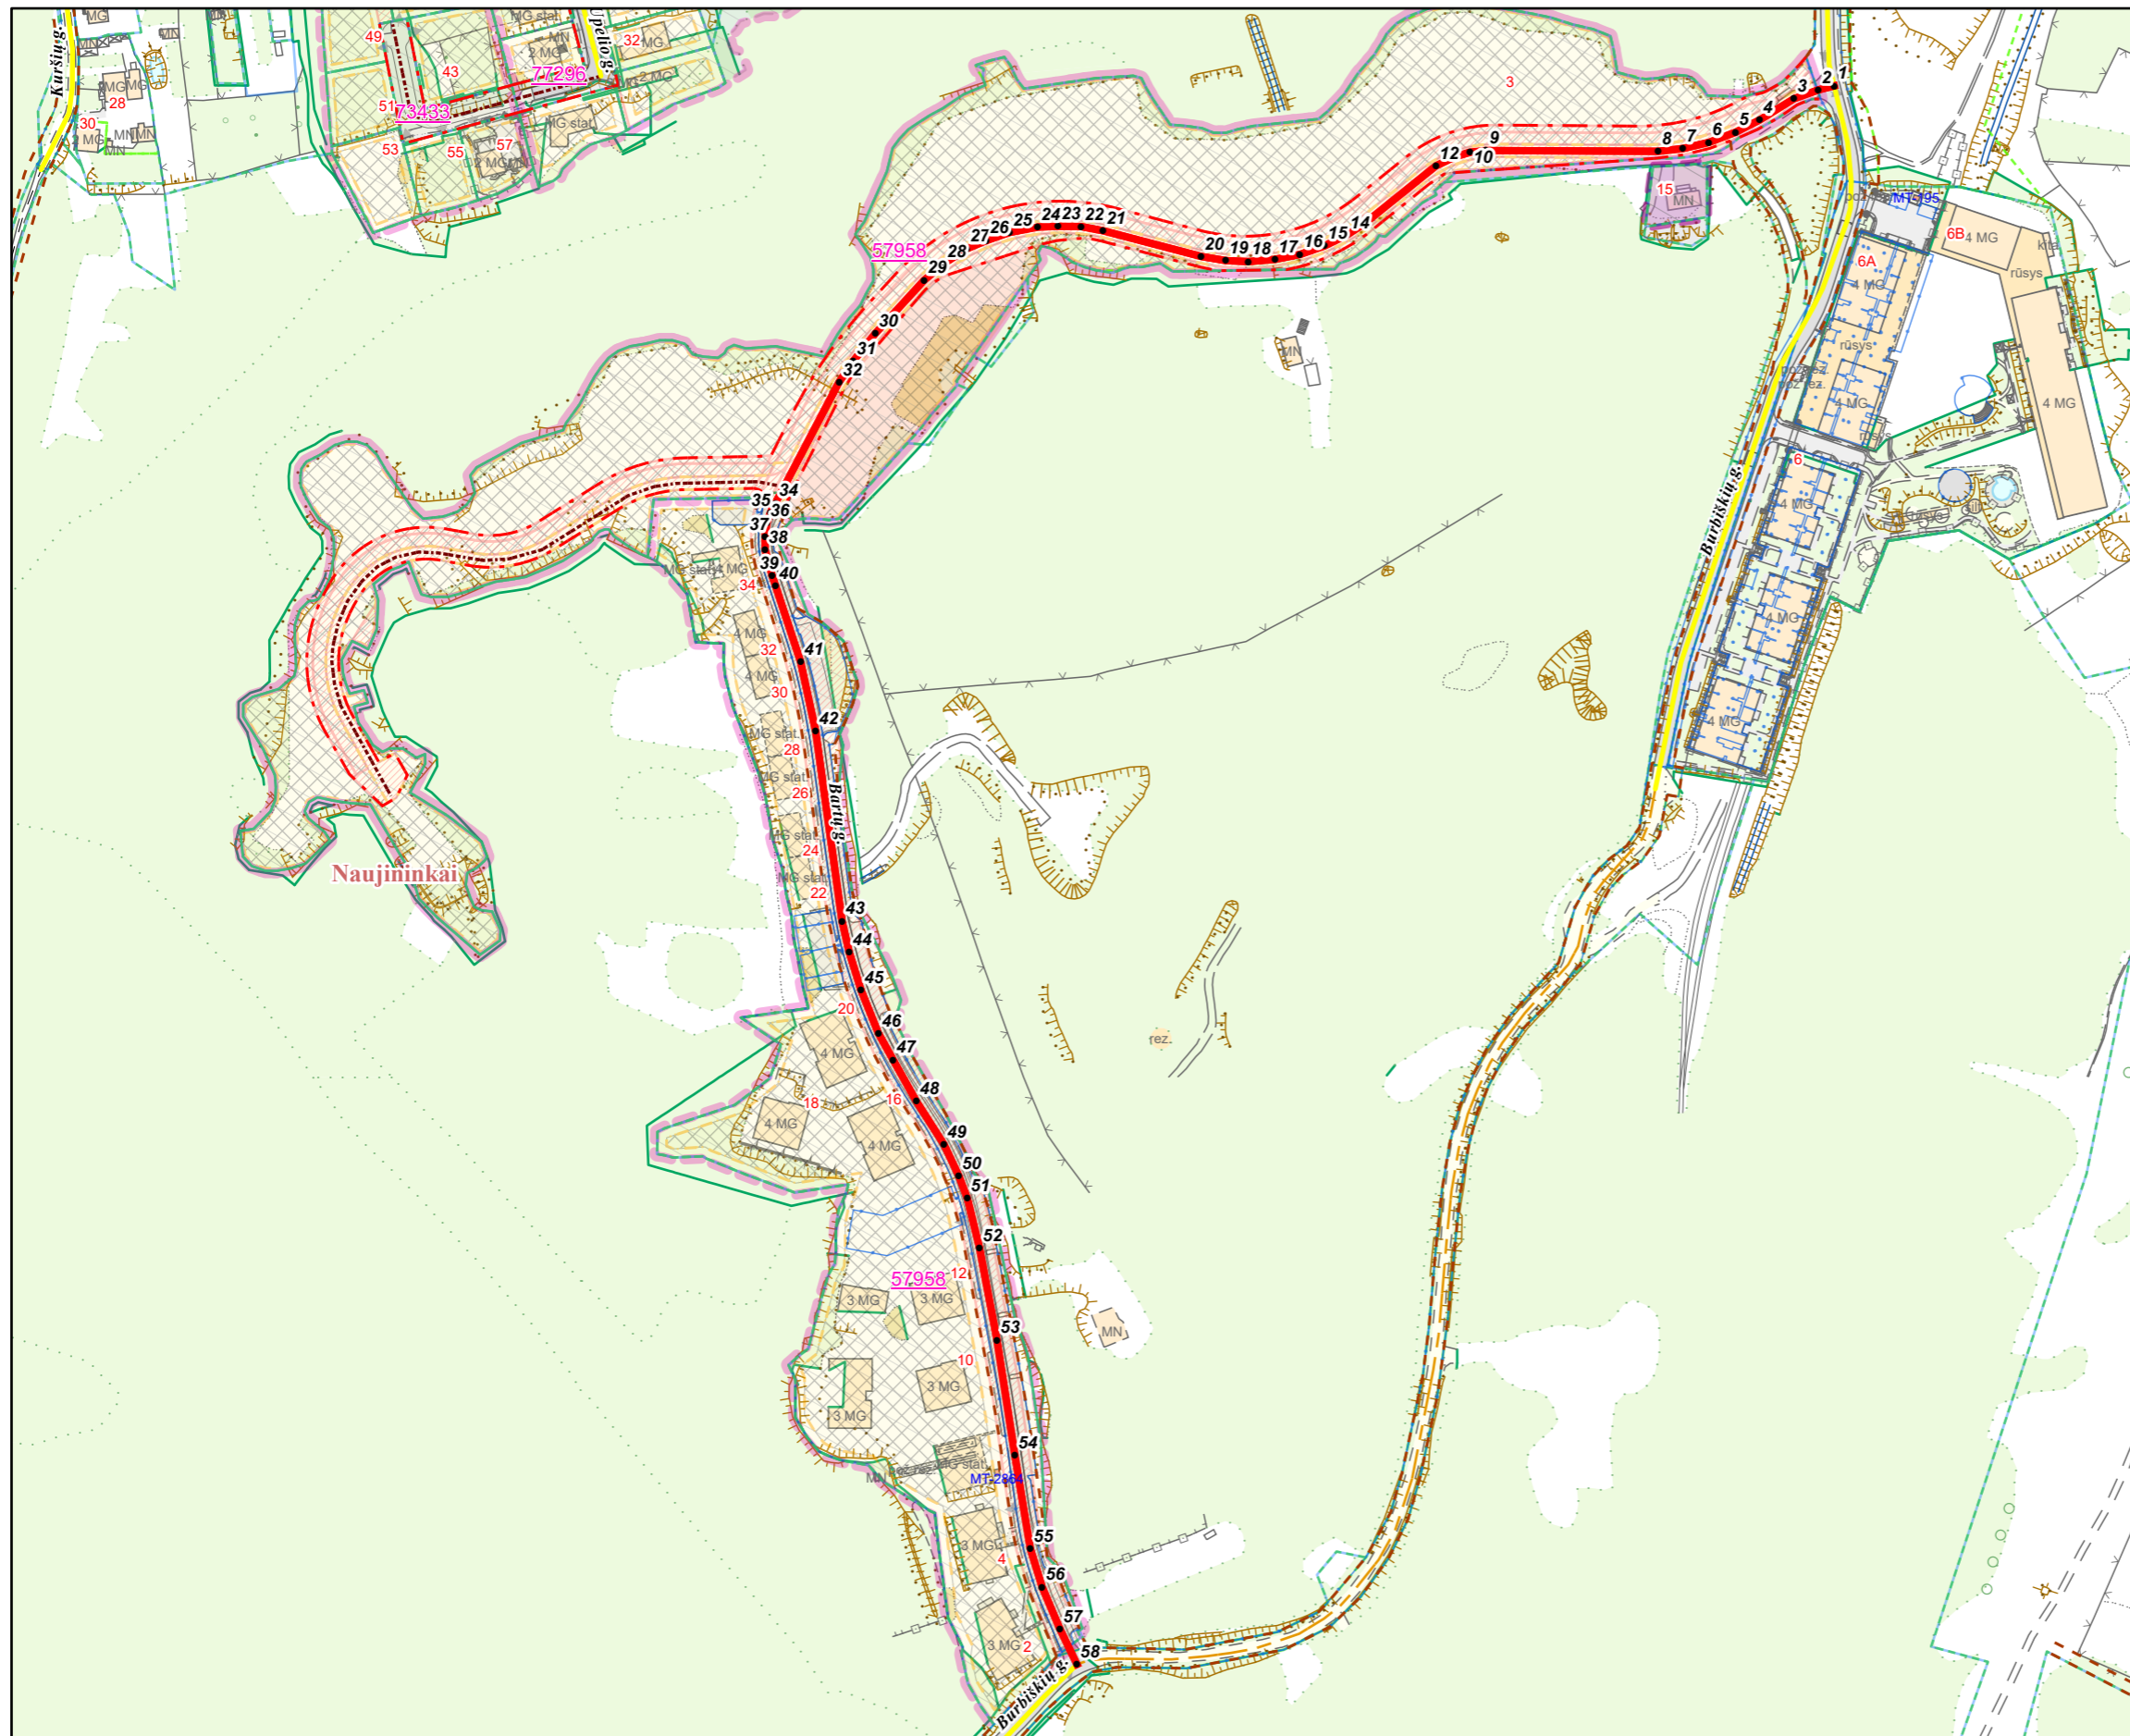

PAVADINIMŲ GATVĖMS, PASTATAMS, STATINIAMS IR KITIEMS OBJEKTAMS SUTEIKIMO, KEITIMO IR ĮTRAUKIMO Į APSKAITĄ TVARKOS APRAŠO 1 PRIEDAS

Vilniaus miesto savivaldybės tarybos
2025 m. _____ d. sprendimo Nr. _____
_____ priedas

Kartografinis pagrindas	KDB 500V
Gatvės taškų koordinacių nustatymo būdas	Grafinis

GATVIŲ TAŠKŲ KOORDINACIŲ ŽINIARAŠTIS

Bartų g., taškų Nr. plane 1 - 58

NR.PLANE	X	Y	NR.PLANE	X	Y
1	6058685,59	581229,28	30	6058579,45	580818,01
2	6058683,94	581222,46	31	6058567,7	580808,55
3	6058680,11	581212,01	32	6058558,61	580802,49
4	6058671,02	581197,29	33	6058513,69	580778,83
5	6058665,76	581186,96	34	6058506,73	580775,16
6	6058661,43	581175,46	35	6058502,65	580772,98
7	6058658,71	581164,33	36	6058498,13	580771,45
8	6058657,54	581153,82	37	6058492,08	580770,65
9	6058657,91	581079,87	38	6058486,69	580770,65
10	6058657,17	581073,01	39	6058475,5	580773,72
11	6058655,13	581066,39	40	6058471,32	580775,1
12	6058651,36	581058,48	41	6058438,62	580785,97
13	6058626,62	581027,81	42	6058408,87	580792,38
14	6058621,68	581020,2	43	6058327,39	580803,73
15	6058617,1	581010,68	44	6058314,1	580806,75
16	6058613,39	581000,11	45	6058297,74	580811,83
17	6058611,23	580989,47	46	6058279,32	580819,28
18	6058610,24	580977,91	47	6058267,87	580825,59
19	6058610,67	580968,33	48	6058250,16	580835,6
20	6058612,46	580957,75	49	6058231,61	580847,39
21	6058623,47	580915,65	50	6058218,18	580853,77
22	6058625,26	580906,25	51	6058208,42	580857,44
23	6058625,39	580896,29	52	6058187,28	580862,65
24	6058625,08	580887,64	53	6058147,69	580870,19
25	6058622,73	580875,52	54	6058098,43	580877,85
26	6058619,33	580865,5	55	6058058,29	580884,47
27	6058615,8	580857,15	56	6058041,76	580889,51
28	6058609,31	580847,2	57	6058023,79	580897,15
29	6058602,32	580838,91	58	6058008,59	580904,45

PATEIKIA:
Vilniaus miesto savivaldybės administracijos
Žemės administravimo ir GIS poskyrio vedėja