



**VILNIAUS MIESTO SAVIVALDYBĖS  
ADMINISTRACIJOS DIREKTORIUS**

**ĮSAKYMAS  
DĖL TERITORIJOS PRIE JUSTINIŠKIŲ IR RYGOS GATVIŲ DETALIOJO PLANO  
SUSISIEKIMO KOMUNIKACIJŲ KOREGAVIMO SKLYPE NR. 14 SUPAPRASTINTA  
TVARKA TVIRTINIMO**


Nr.  
Vilnius

Vadovaudamasis Lietuvos Respublikos vietos savivaldos įstatymo 27 straipsnio 4 dalimi, Lietuvos Respublikos teritorijų planavimo įstatymo 27 straipsnio 4 dalimi, 28 straipsnio 9 dalimi, Lietuvos Respublikos aplinkos ministro 2014 m. sausio 2 d. įsakymu Nr. D1-8 „Dėl Kompleksinio teritorijų planavimo dokumentų rengimo taisyklių patvirtinimo“ patvirtintų Kompleksinio teritorijų planavimo dokumentų rengimo taisyklių 323.1 papunkčiu ir Vilniaus miesto savivaldybės mero 2024 m. sausio 4 d. potvarkio Nr. 955-30/24 „Dėl Vilniaus miesto savivaldybės administracijos direktoriaus įgaliojimo“ 1.1.2 papunkčiu,

t v i r t i n u Vilniaus miesto savivaldybės tarybos 2001 m. gegužės 30 d. sprendimu Nr. 1-327 „Dėl pritarimo Vilniaus miesto bendrojo plano sprendinių tikslinimui ir teritorijos prie Rygos ir Justiniškių gatvių detaliojo plano sprendinių tvirtinimo“ patvirtinto teritorijos prie Justiniškių ir Rygos gatvių detaliojo plano susisiekiimo komunikacijų koregavimą sklype Nr. 14, kuriuo yra koreguojama automobilių įvažiavimo ir išvažiavimo į sklypą vieta pagal sklypo planą (pridedama), kuriam pritarė Teritorijų planavimo komisija (Teritorijų planavimo dokumento Nr. K-VT-13-25-1065).

Administracijos direktorius

Adomas Bužinskas

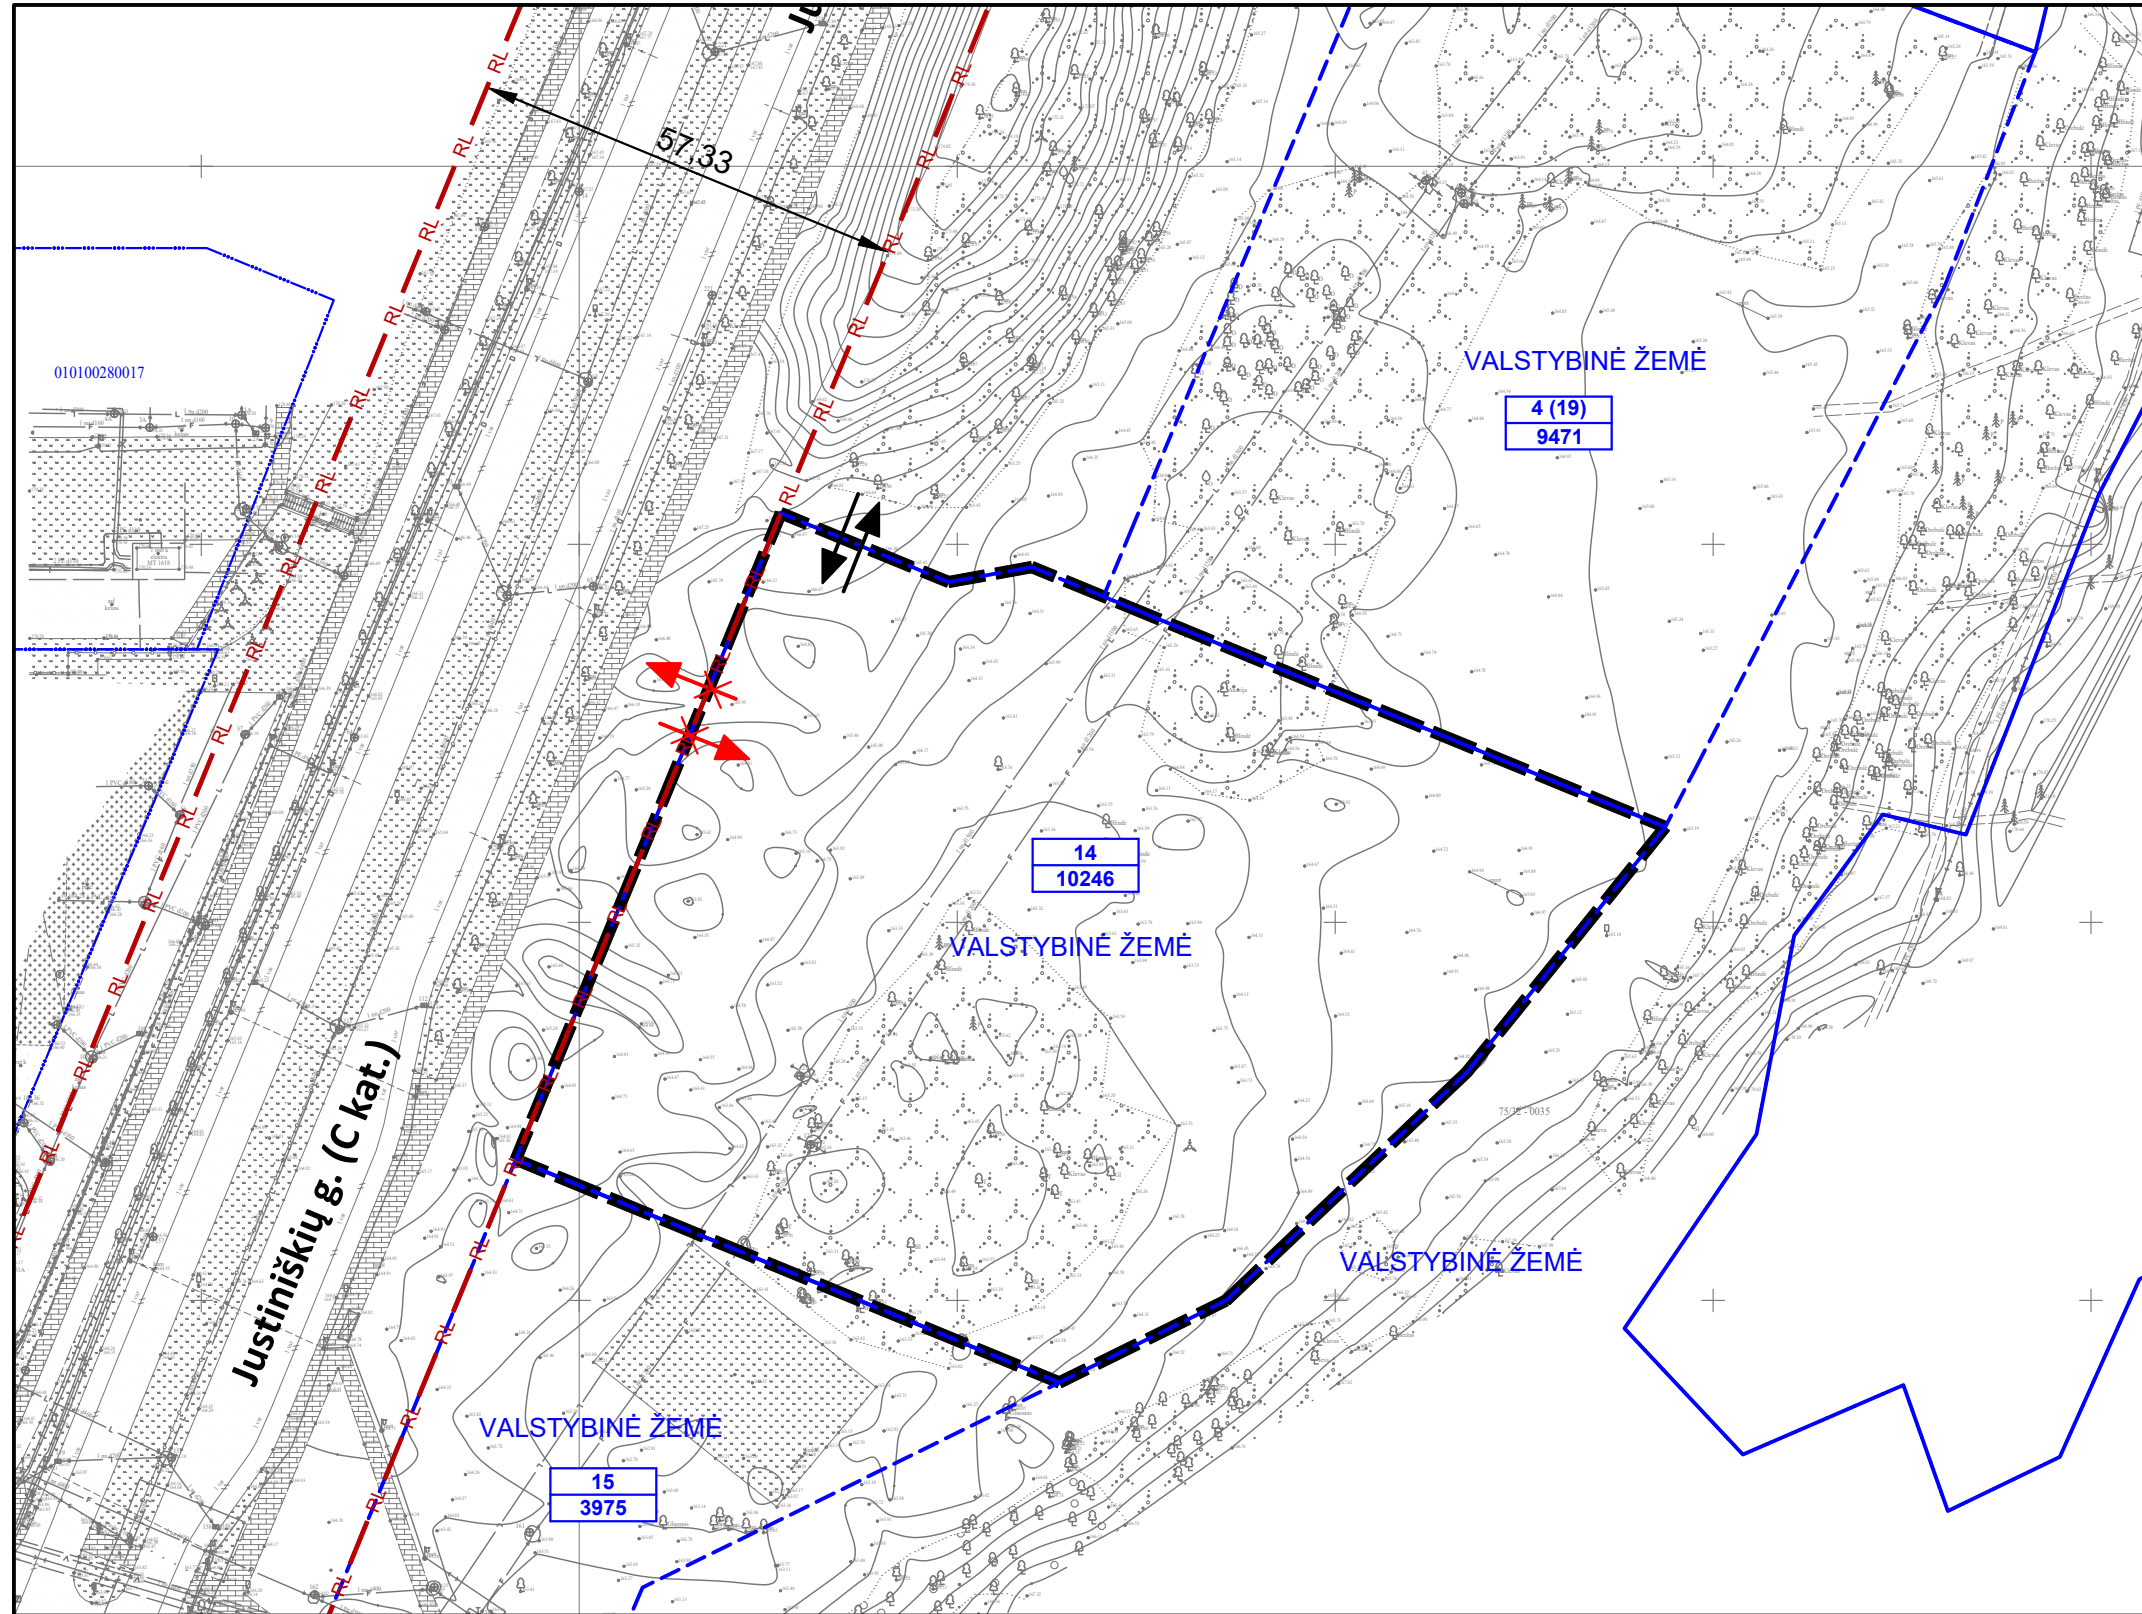

### SITUACIJOS SCHEMA

Planuojama teritorija

#### SUTARTINIAI ŽYMĖJIMAI

	PLANAVIMO RIBOS
	NEJREGISTRUOTŲ SKLYPŲ RIBOS
	REGISTRUOTŲ SKLYPŲ RIBOS
	GATVIŲ RAUDONOSIOS LINIJOS
	NUMATOMAS ĮVAŽIAVIMAS - IŠVAŽIAVIMAS
	NAIKINAMAS ĮVAŽIAVIMAS - IŠVAŽIAVIMAS
	SKLYPO NUMERIS
	PLOTAS (kv.m)

#### PASTABOS:

- Vadovaujantis LR Teritorijų planavimo įstatymo 28 str. 9 d., Detaliojo plano koregavimo projektu koreguojama sklypo Nr.14 autotransporto įvažiavimo / išvažiavimo vieta.
- Sprendiniai atitinka aukštesnio lygmens kompleksinio ir specialiojo teritorijų planavimo dokumentų nuostatas.
- Koregavimas nekeičia anksčiau nustatytų pasekmių ar poveikio aplinkai ir užtikrina darnų teritorijos vystymąsi.
- Teritorijos prie Rygos ir Justiniškių gatvių detaliojame plane nustatyti privalomieji ir kitų teritorijos tvarkymo ir naudojimo režimo reikalavimai (sklypo naudojimo būdas, pastatų aukštis, sklypo užstatymo tankis, intensyvumas, statybos zona ir kt.) nekeičiami.
- Statybos projektų metu, atsižvelgiant į statinių išdėstymo vietą sklype, įvažiavimų vietas galima nežymiai koreguoti išlaikant saugias eismo sąlygas.
- Projekto sprendiniai parengti ant 2023-11-07 J.Šalkausko personalinės įmonės parengto ir suderinto topografinio plano (TIIS1-20231019-073516).
- Detaliojo plano sprendiniai nepažeidžia trečiųjų asmenų interesų.
- Pietinis įvažiavimas/išvažiavimas iš dubliuojančio kelio į Justiniškių gatvę gali būti įrengtas tik patvirtinus abu teritorijų planavimo dokumentus: „Teritorijos prie Rygos ir Justiniškių gatvių detaliojo plano sprendinių koregavimas apie 4,53 ha teritorijoje prie Justiniškių gatvės“ (TPDRIS Nr. K-VT-13-24-631) ir „Teritorijos prie Justiniškių ir Rygos gatvių detaliojo plano susisiekiimo komunikacijų koregavimas sklype Nr. 14 supaprastinta tvarka“ (TPDRIS Nr. K-VT-13-25-1065), kuriuo panaikinamas anksčiau suplanuotas įvažiavimas į sklypą Nr. 14.

Atestato Nr.	Rengėjas:			Projekto pavadinimas:	
-				TERITORIJOS PRIE JUSTINIŠKIŲ IR RYGOS GATVIŲ DETALIOJO PLANO SUSISIEKIMO KOMUNIKACIJŲ KOREGAVIMAS SKLYPE NR. 14 SUPAPRASTINTA TVARKA	
A 1461	TPV	A. Bakanovas	+370 615 28588 info@archus.lt	2025-09-30	Brėžinys:
					<b>PAGRINDINIS BRĖŽINYS</b>
					Mastelis
					1:1000
Etapas	Organizatorius:		Iniciatorius:		Projekto numeris:
DP	Vilniaus miesto savivaldybė Konstitucijos pr. 3, Vilnius		UAB „SNG SOLAR“		K-VT-13-25-1065
					Lapo formatas
					A3

**DETALŪS METADUOMENYS**

<b>Dokumento sudarytojas (-ai)</b>	Vilniaus miesto savivaldybė 188710061, Konstitucijos pr. 3, LT-09601, Vilnius
<b>Dokumento pavadinimas (antraštė)</b>	DĖL TERITORIJOS PRIE JUSTINIŠKIŲ IR RYGOS GATVIŲ DETALIOJO PLANO SUSISIEKIMO KOMUNIKACIJŲ KOREGAVIMO SKLYPE NR. 14 SUPAPRASTINTA TVARKA TVIRTINIMO
<b>Dokumento registracijos data ir numeris</b>	2025-11-11 Nr. 30-2852/25
<b>Dokumento gavimo data ir dokumento gavimo registracijos numeris</b>	–
<b>Dokumento specifikacijos identifikavimo žymuo</b>	ADOC-V1.0
<b>Parašo paskirtis</b>	Pasirašymas
<b>Parašą sukūrusio asmens vardas, pavardė ir pareigos</b>	Adomas Bužinskas, Administracijos direktorius, Administracijos direktorius
<b>Sertifikatas išduotas</b>	ADOMAS BUŽINSKAS, Vilniaus miesto savivaldybės administracija LT
<b>Parašo sukūrimo data ir laikas</b>	2025-11-11 11:54:15 (GMT+02:00)
<b>Parašo formatas</b>	XAdES-T
<b>Laiko žymoje nurodytas laikas</b>	2025-11-11 11:54:17 (GMT+02:00)
<b>Informacija apie sertifikavimo paslaugų teikėją</b>	ADIC CA ECC, Asmens dokumentu israsymo centras prie LR VRM LT
<b>Sertifikato galiojimo laikas</b>	2024-06-18 10:06:41 – 2028-06-17 10:06:41
<b>Informacija apie būdus, naudotus metaduomenų vientisumui užtikrinti</b>	"Registravimas" paskirties metaduomenų vientisumas užtikrintas naudojant "RCSC IssuingCA-2, VI Registru Centras - i.k. 124110246 LT" išduotą sertifikatą "Dokumentų valdymo sistema Avilys, Vilniaus miesto savivaldybės administracija, į.k. 188710061 LT", sertifikatas galioja nuo 2024-12-18 11:49:40 iki 2027-12-18 11:49:40
<b>Pagrindinio dokumento priedų skaičius</b>	1
<b>Pagrindinio dokumento pridedamų dokumentų skaičius</b>	–
<b>Priedamo dokumento sudarytojas (-ai)</b>	–
<b>Priedamo dokumento pavadinimas (antraštė)</b>	–
<b>Priedamo dokumento registracijos data ir numeris</b>	–
<b>Programinės įrangos, kuria naudojantis sudarytas elektroninis dokumentas, pavadinimas</b>	Dokumentų valdymo sistema „Avilys“, versija 3.5.88
<b>Informacija apie elektroninio dokumento ir elektroninio (-ių) parašo (-ų) tikrinimą (tikrinimo data)</b>	Atitinka specifikacijos keliamus reikalavimus. Visi dokumente esantys elektroniniai parašai galioja (2025-11-11 13:05:02)
<b>Paieškos nuoroda</b>	–
<b>Papildomi metaduomenys</b>	Nuorašą suformavo 2025-11-11 13:05:03 Dokumentų valdymo sistema „Avilys“