



ZYM.	PAVAZINĖMAS
[Symbol]	- DAUGIASLUOKSNĖ PLOKŠTĖ. SPALVA ŠVIESIAI PILKA
[Symbol]	- DAUGIASLUOKSNĖ PLOKŠTĖ. SPALVA TAMSAI PILKA
[Symbol]	- ALUMINIŲ KOMPOZITŲ PLOKŠČIŲ KASĖTĖS ARBA ALUMINIŲ KASĖTĖS. SPALVA GELTONA / ORANŽINĖ
[Symbol]	- STIKLO PAKETAS SU SKAIDRIU STIKLU
[Symbol]	- STIKLO PAKETAS SU ANTRU DAŽYTU STIKLU TAMSAI PILKOS SPALVOS
LD, VD, VL	- DURIU LANGŲ VITRINŲ VARTŲ ŽYMEJIMAS. ŽR. ŽINARAŠČIUS
LV, LL, VA	- LANKSTINIŲ ŽYMEJIMAS
LS	- LANKSTINIŲ ŽYMEJIMAS
TV	- TVORELIŲ ŽYMEJIMAS

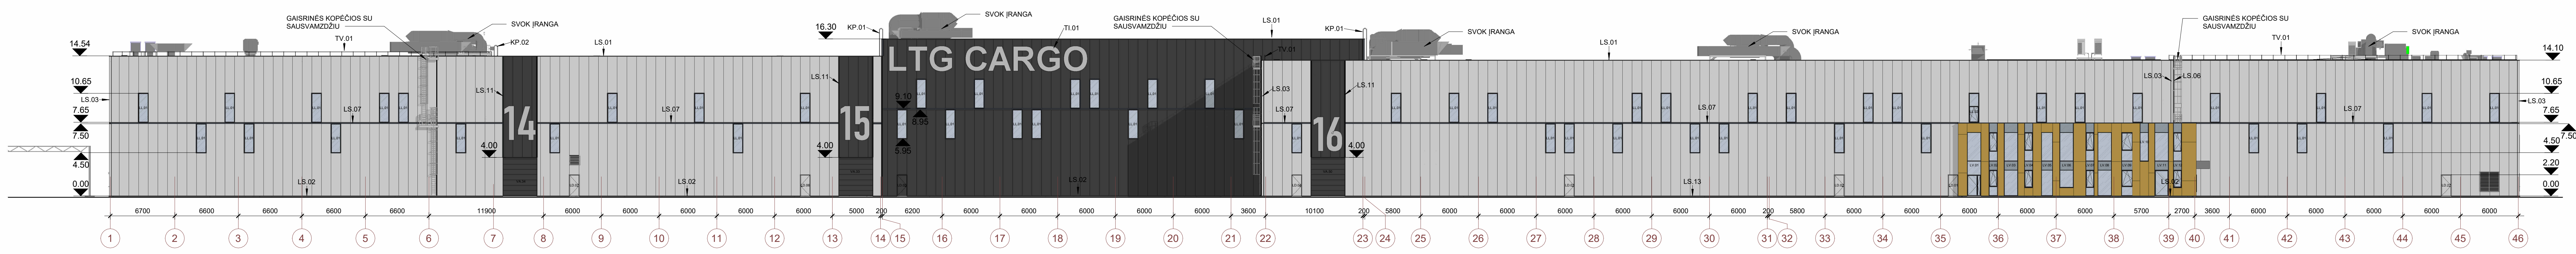


FASADAS 1-46
1:250

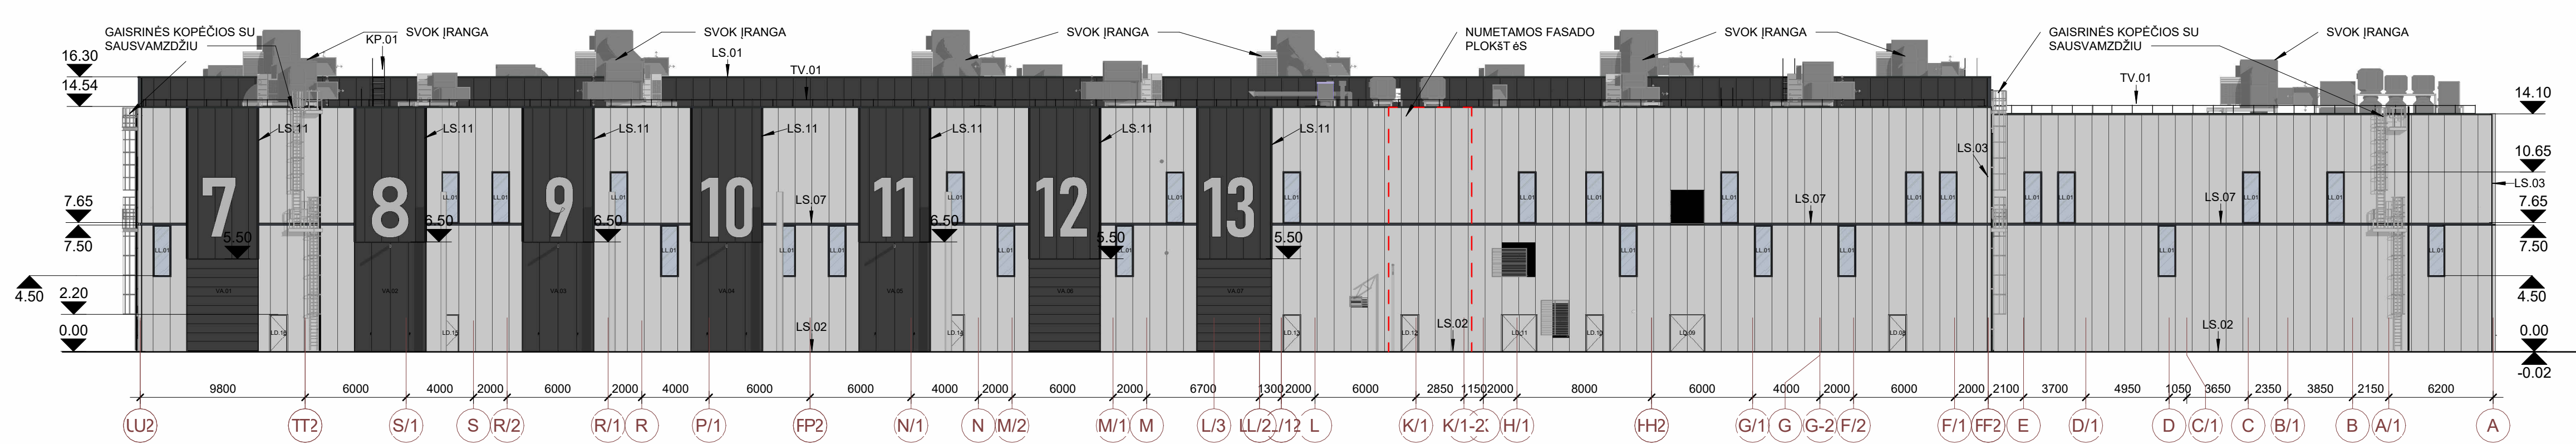

FASADAS T1-A
1:250




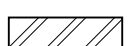


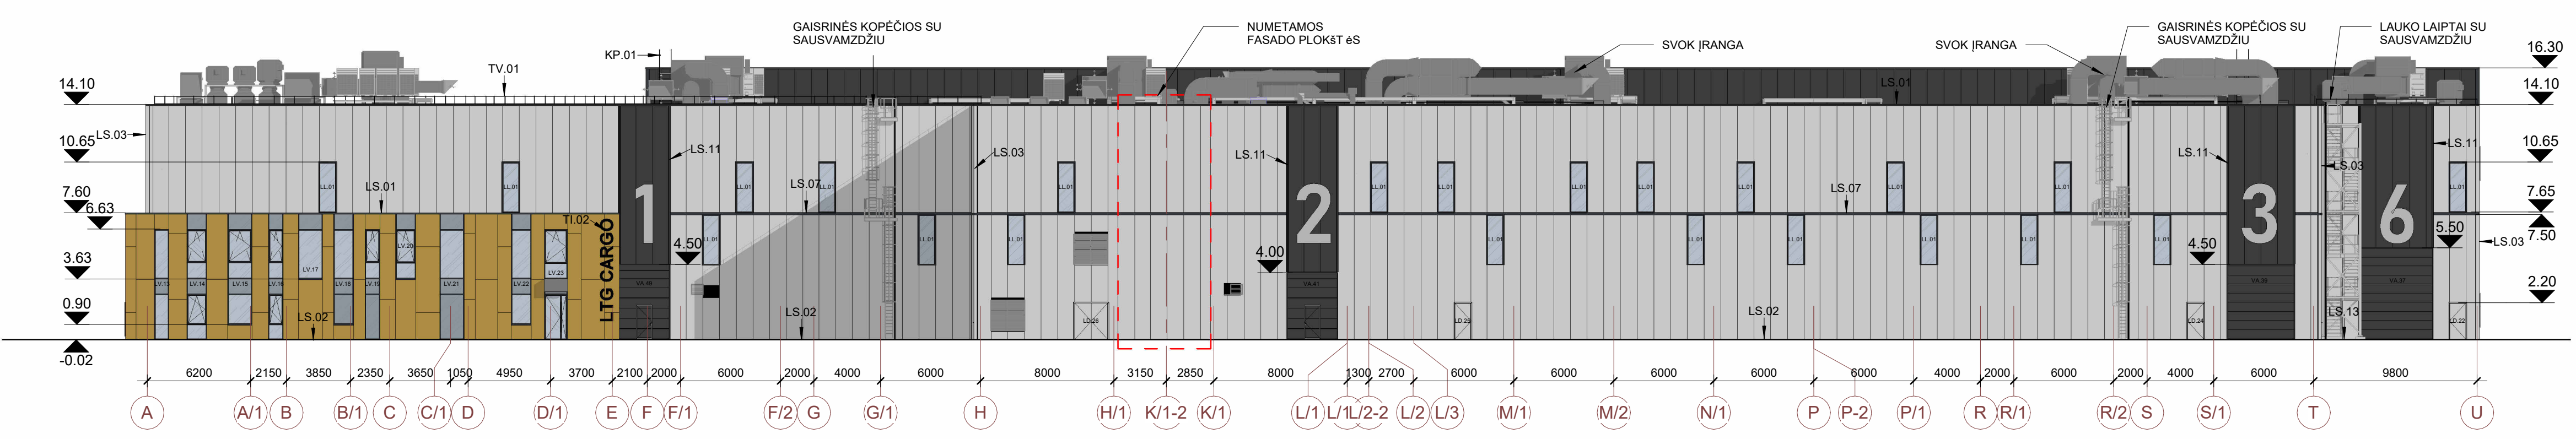


FASADAS 46-1
1:250








FASADAS A-T
1:250

- PASTABOS:**
1. MATYBENS BŪTINA TIKSLINTI VIETUJE.
 2. MATYBENS BRĄŽNYJE NURŪDŲTI MILIMETRAS, ALTIUDAS - METRAIS.
 3. PROJEKTE BIRKINAMŲS KŲS FASADŲ APDALŲ MEDŽIAGOS: GAIVYBINĖS DALIES - DAUGIASLUOKSNĖS PLOKŠTĖS SKARDA, SPALVA ŠVIESIAI IR TAMSAI PILKA, ADMINISTRACINĖS DALIES - ALUMINIŲ KOMPOZITŲ KASĖTĖS ARBA ALUMINIŲ KASĖTĖS, SPALVA GELTONA / ORANŽINĖ (TIKSLINAMA PAGAL GAMINTOJO PALETĖLĮ); LANGŲ PROFILŲ SPALVA TAMSAI PILKA.
 4. SKARDINIMO ELEMENTŲ SPALVA PRALAIŠO NUDŽI PRODUKCIJE, LANGŲ VARTŲ, PARAPETŲ, COKOLŲ IR HORIZONTALIŲ DAUGIASLUOKSNIŲ PLOKŠČIŲ JUNGIMŲ UŽBENDRŲ LANKSTINŲ - TAMSAI PILKOS SPALVOS; DAUGIASLUOKSNIŲ PLOKŠČIŲ UŽBENDRŲ IR DURIU LANKSTINIŲ SPALVA PAGAL TOS PAČIOS PLOKŠTĖS, KURIOJE LANKSTINYS NEIMATYTAS, SPALVĄ.
 5. VISOS GROTĖLĖS FASADUOSE - ŠVIESIAI PILKOS DAUGIASLUOKSNĖS PLOKŠTĖS SPALVOS.
 6. TORŲNŲ RAIŽDŲ VĖRS VARTŲ SPALVA ŠVIESIAI PILKA.
 7. KĖISTI BŪTŲ TIKSLIŲS PROJEKTO DOKUMENTŲ IR SPRENDIMŲS BE AUTORIAUS SUTIKIMO DRĄSIOJAMA.
 8. UŠAKANT GAMINIUS JŲ MATYBENS TŲRŲ BŪTI TIKSLINAMI VIETUJE BEI SUDESNAMI SU STATYTOJŲ, GENERANČIOJŲ IR PROJEKTO AUTORIAUS.
 9. STATYBOS METU IŠKILUS NEAŠKUMAMŲS IR NESUTAPIMAMŲS TAMP PROJEKTO DOKUMENTŲ, VĖRĖPTISĮ, PROJEKTO AUTORIAUS.


0	2025-05	DOKUMENTACIJA VISUOMENĖS INFORMAVIMUI IR STATYBOS LEIDIMUI
LAIŠA	ISKLEIMŲ DATA, LAIKO STATUSAS, NEIMŲS PIREJACTIS (JEI TAIKOMA)	STATYTOJAS IR (ARBA) UŠSAKOVAS AB „LTG Cargo“ AB „LTG RFP“
PROJEKTUOTOJAS	TECHNOLOGIJOS AUTORIUS	STATYTOJŲ PROJEKTO PAVAZINĖMAS IR (ARBA) PRAKTIKŲS PASKIRTIES PASTATŲ (PRAMONĖS IR SANDĖLIAVIMO), GAMYBOS, PRAMONĖS PASKIRTIES PASTATŲ UNIK. NR. 41862017-10-18 (PRAMONĖS IR SANDĖLIAVIMO), GELEZINKIŲ (GUSEKIMO KOMUNIKACIJŲ STATINIŲ), GELEZINKIŲ (GUSEKIMO KOMUNIKACIJŲ STATINIŲ), UNIK. NR. 4402-3106-0177 (BUSKEMO KOMUNIKACIJŲ STATINIŲ) KŲS, VILNIUJE STATYBOS IR REKONSTRAVIMO PROJEKTAS
KVAL. PATV. DOK. NR.	40561 17489 A1331	01- GAMYBOS, PRAMONĖS PASKIRTIES PASTATAS DOKUMENTO PAVAZINĖMAS FASADAS M1:250
SPV. pak.	J. DANIEL	LAIŠA
SPV. pak.	L. BALUČKAS	0
ARCHIT.	G. KUČKĖNĖ	LAPAS: LAPŲ
ARCHIT.	D. PAUZA	1 1
STATYTOJAS IR (ARBA) UŠSAKOVAS	AB „LTG Cargo“ AB „LTG RFP“	DOKUMENTO ŽYMAU
		2203151LB-01-PP-SA_B-2001


- ŽYM.** PAVADINIMAS
-  - DAUGIASLUOKSNĖ PLOKŠTĖ
 -  - MŪRAS
 -  - GELŽBETONIS
 -  - GK PERTVAROS
 - 101** - PATALPOS NR.
 -  - ALTITUDE
 -  - PRIEŠGAISRINĖ UŽTVARA EI45
 -  - PRIEŠGAISRINĖ UŽTVARA (R)EI100
 - LD, VD, VL: - DURŲ, LANGŲ, VITRINIŲ VARTŲ ŽYMĖJIMAS. ŽR. ŽINIAVĄSĖJUS
 - LV, LL, VA: - SIENŲ PERTVARŲ ŽYMĖJIMAS. ŽR. VIDAUS ATITVARŲ DETALES
 - LS - LANKSTINIŲ ŽYMĖJIMAS
 - PRD - PERDANGŲ/DENGINIŲ ŽYMĖJIMAS

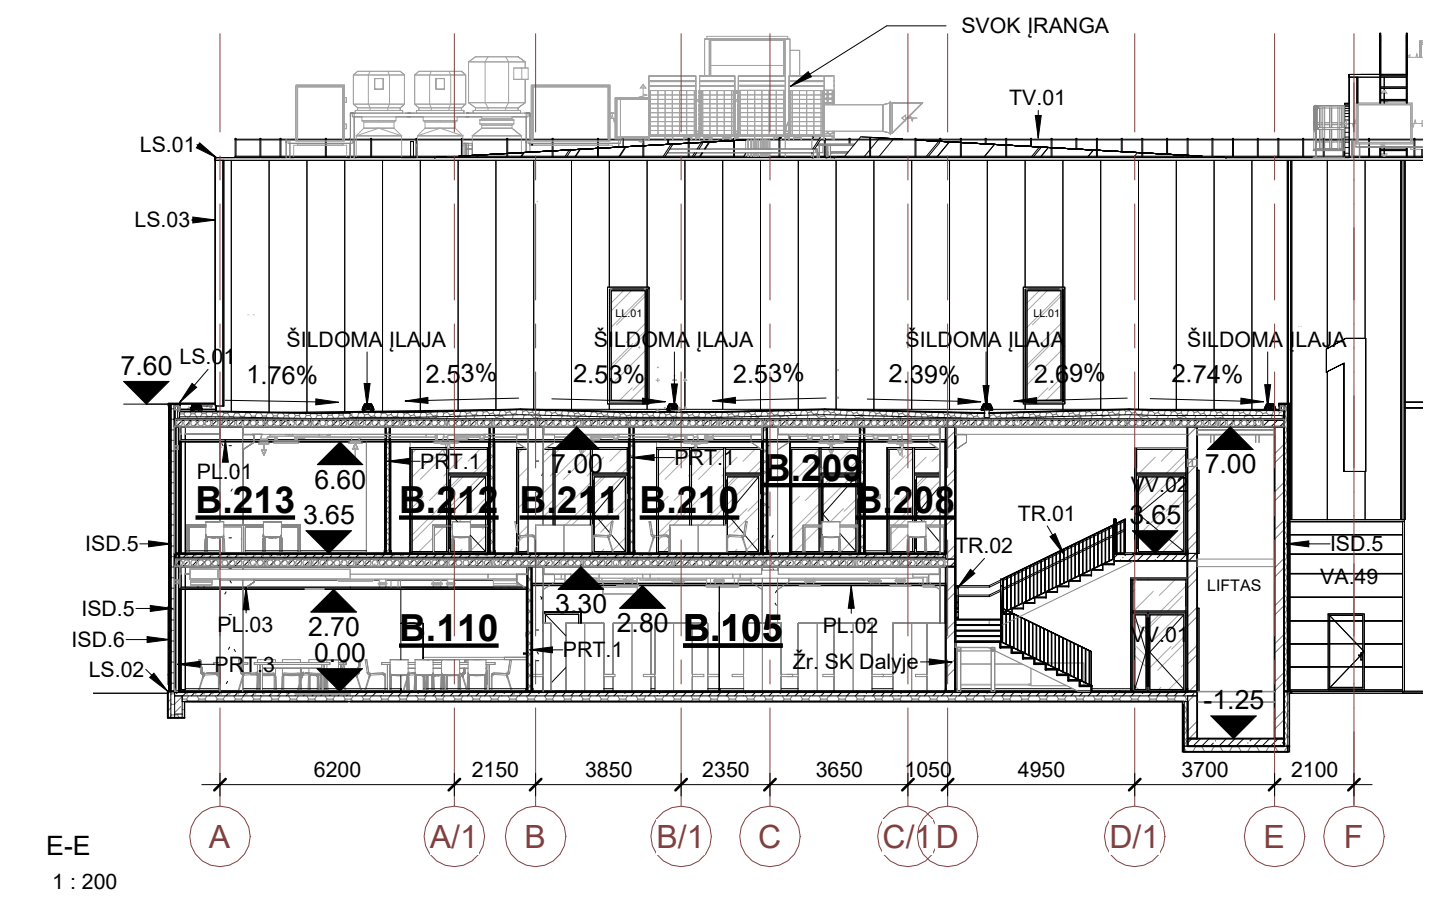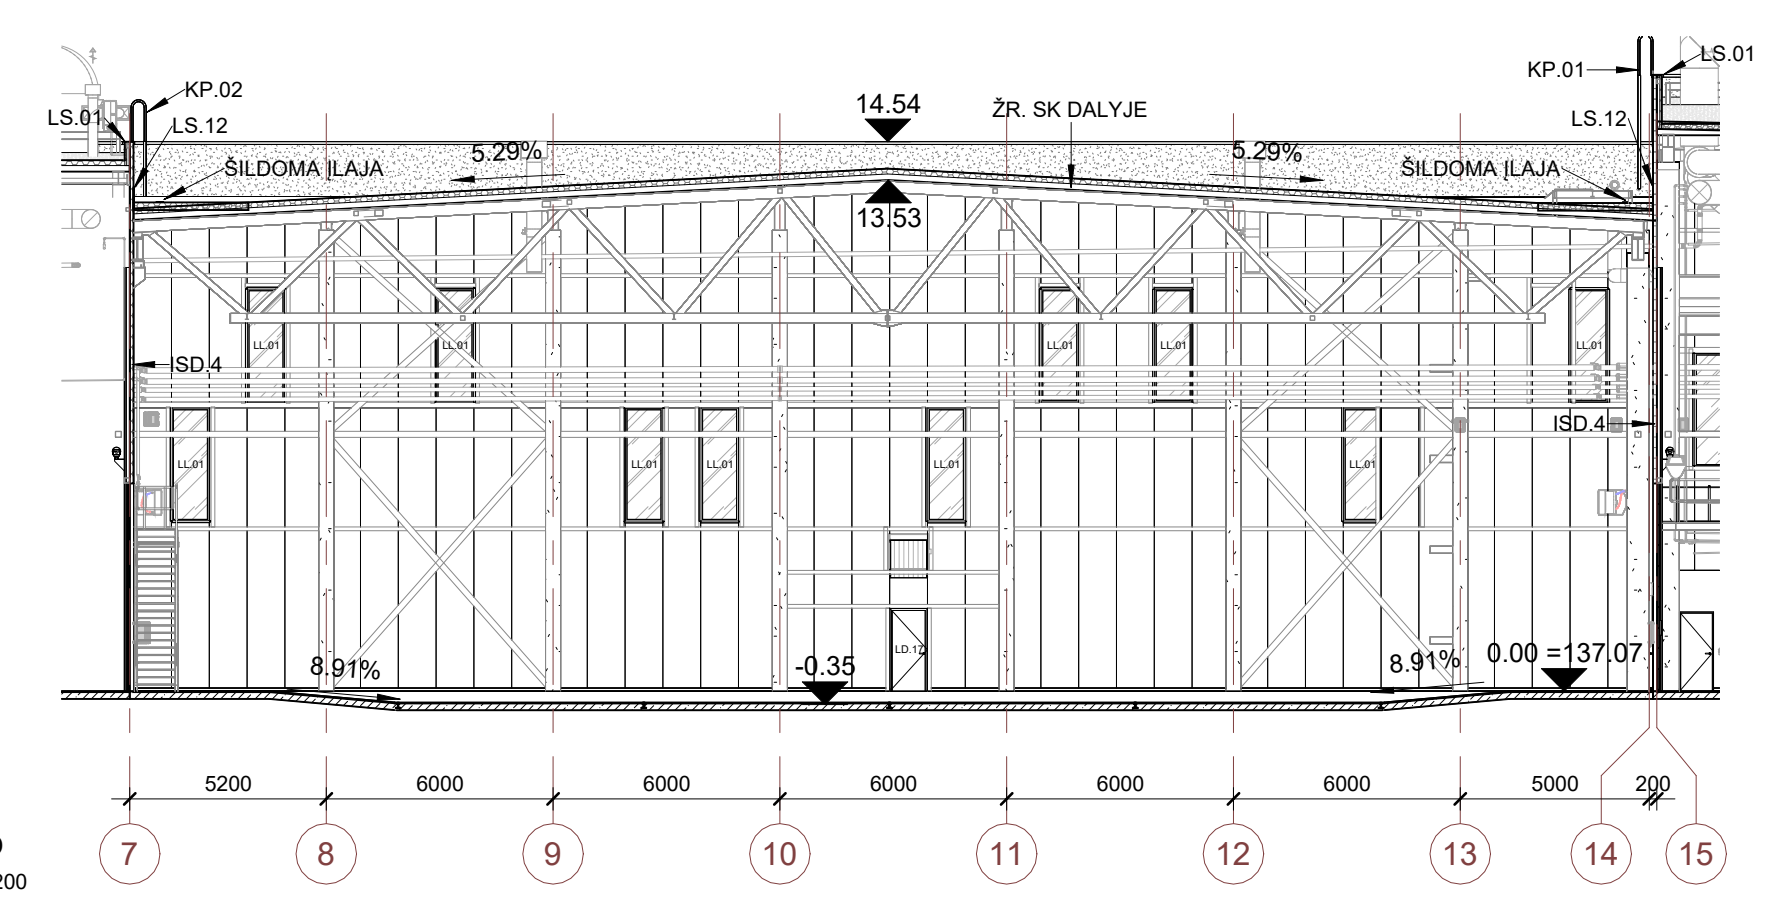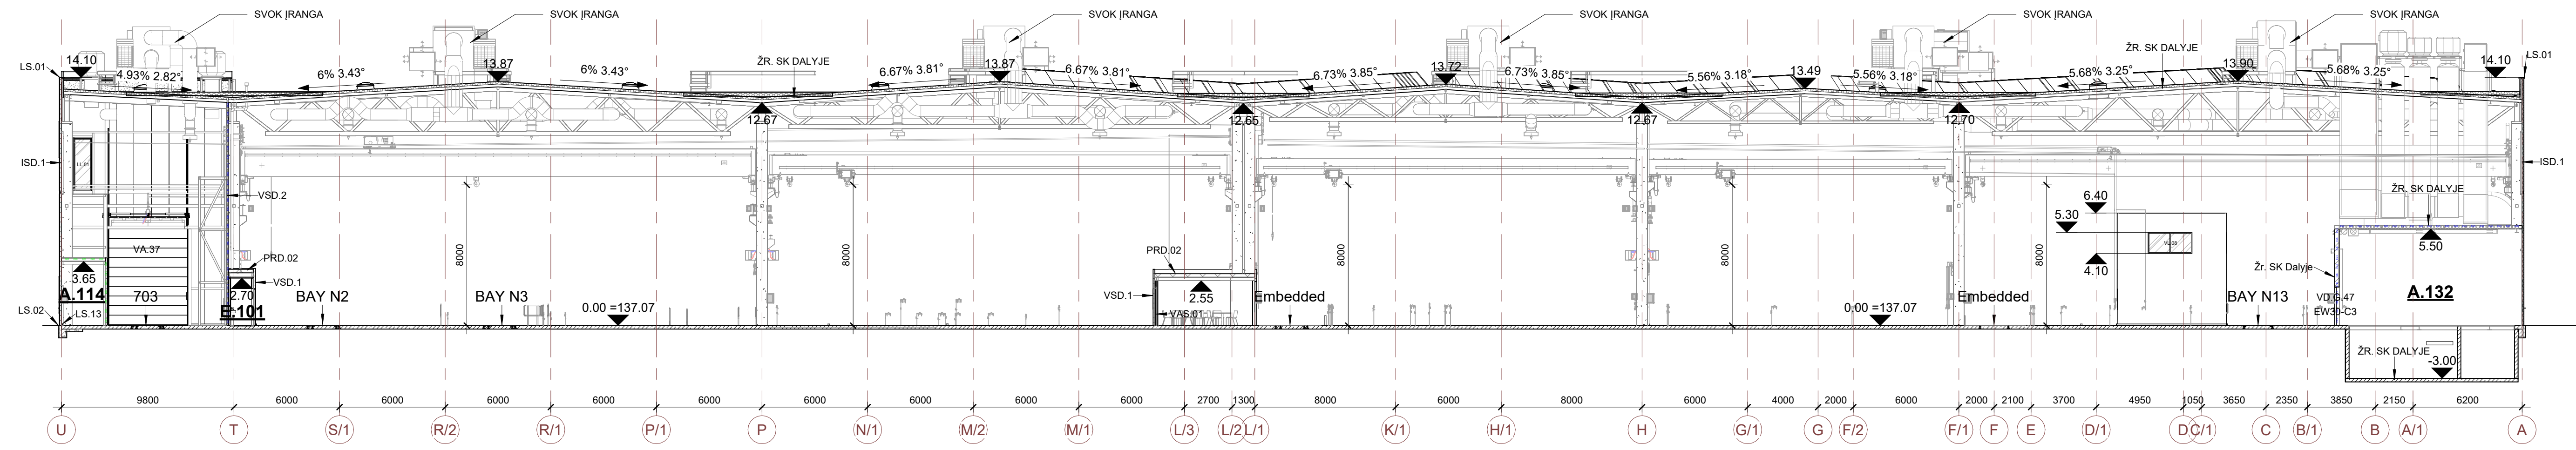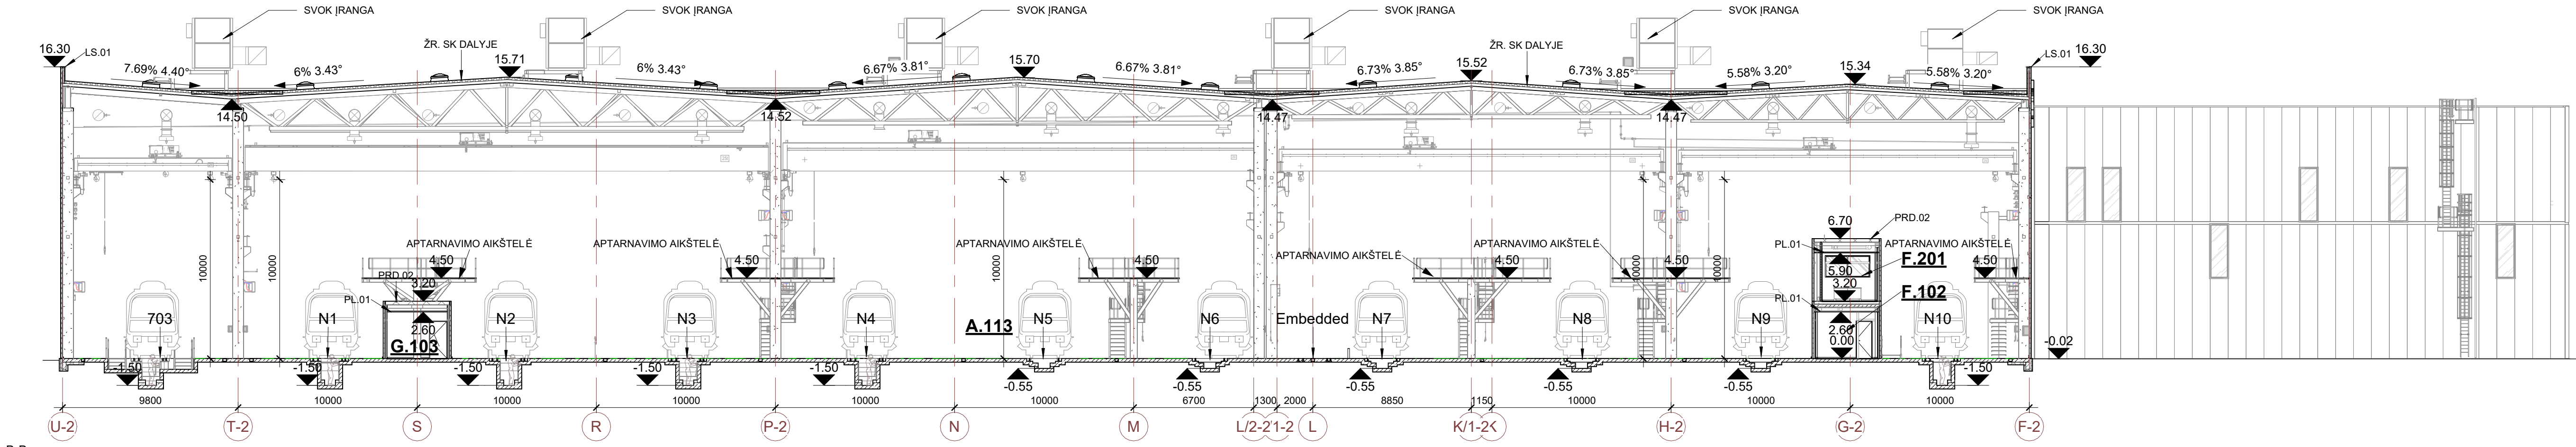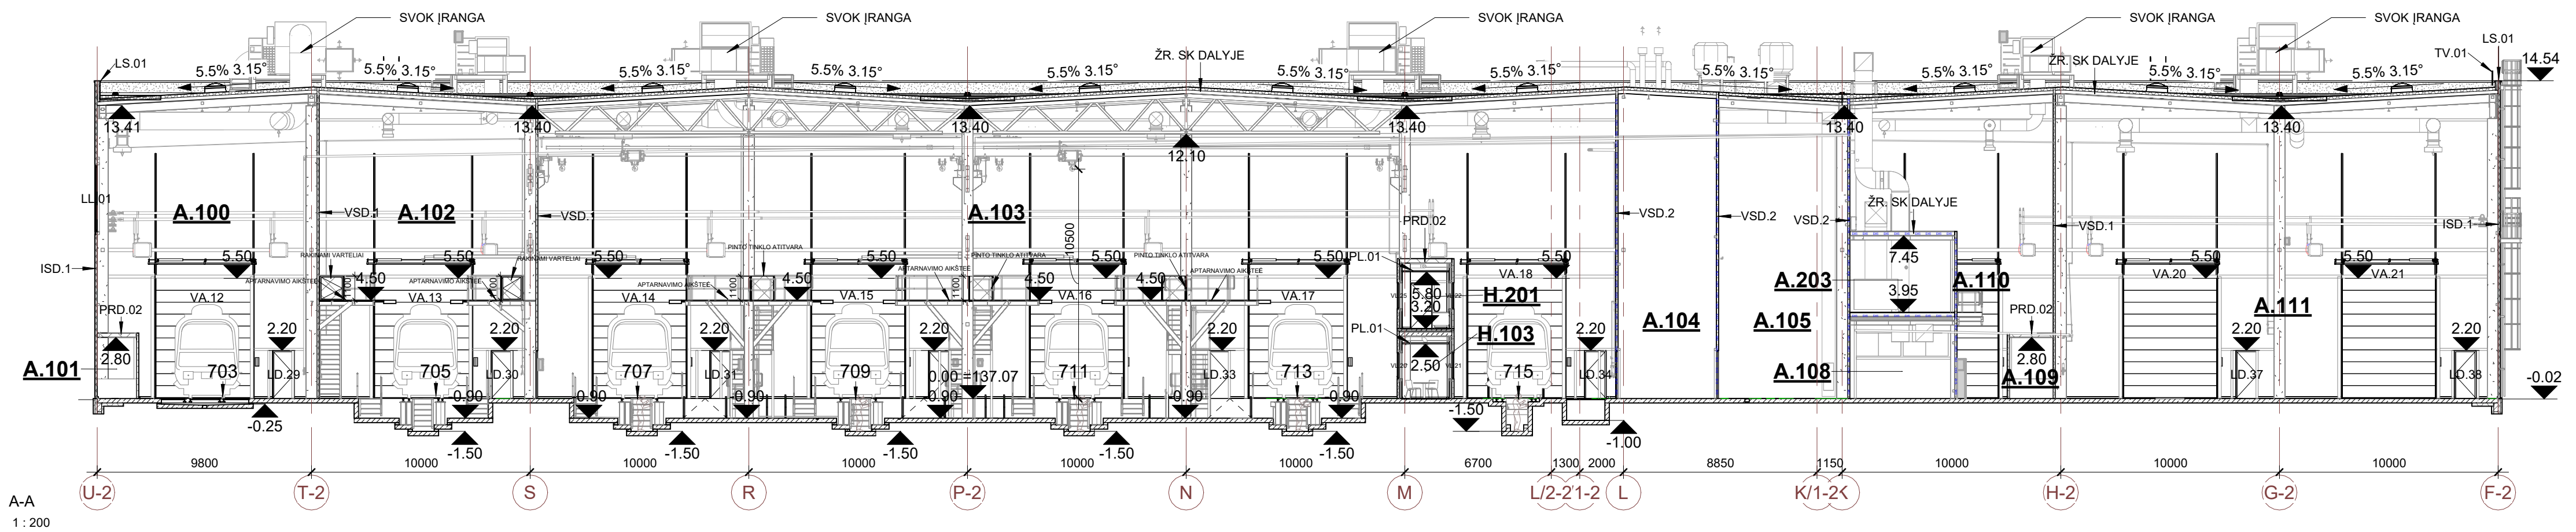


PASTABOS:

- MATMENYS BŪTINA TIKSLINTI VIETOJE.
- MATMENYS BRĖŽINYJE NURODYTI MILIMETRAIS, ALTITUDE'S - METRAIS.
- APTARNAVIMO AIKŠTELŲ AUKŠČIAI NUMATYTI PRELIMINARŲS, PRIVALOMA TIKSLINTI TECHNINIO DARBO PROJEKTO ETAPE PAGAL PASIRINKTUS LOKOMOTYVIŲ GAMINIUS.
- KEISTI BETKURIUOS PROJEKTO DUOMENIS AR SPRENDINIUS BE AUTORIAUS SUTIKIMO DRAUŽIAMA.
- UŽSAKANT GAMINIUS JŲ MATMENYS TURI BŪTI TIKSLINAMI VIETOJE BEI SUDERINAMI SU STATYTOJU, GENRANGŲU IR PROJEKTO AUTORIAIS.
- STATYBOS METU IKILIUS NEAIŠKUMAMS AR NESUTAPIMAMS TARP PROJEKTO DOKUMENTŲ KREIPTIS Į PROJEKTO AUTORIUS.

0	2025-05	DOKUMENTACIJA VISUOMENIS INFORMAVIMUI IR STATYBOS LEIDIMUI	
LAIDA	ISLEIDIMO DATA	LAIDOS STATUSAS. KEITIMO PRIEŽASTIS (JEI TAIKOMA)	
KVAL. PATV. DOK. NR.	PROJEKTUOTOJAS	TECHNOLOGIJOS AUTORIUS	STATINIO PROJEKTO PAVADINIMAS
			GAMYBOS, PRAMONĖS PASKIRTIES PASTATO (PRAMONĖS IR SANDĖLIAVIMO), GAMYBOS, PRAMONĖS PASKIRTIES PASTATO UNIK. NR. 4199-0017-1018 (PRAMONĖS IR SANDĖLIAVIMO), GELEŽINKELIŲ (SUSIEKIMO KOMUNIKACIJŲ STATINIŲ), GELEŽINKELIŲ UNIK. NR. 4400-0383-2384 IR UNIK. NR. 4400-3105-5717 (SUSIEKIMO KOMUNIKACIJŲ STATINIŲ) KIRTIMŲ G. 46, VILNIUJE STATYBOS IR REKONSTRAVIMO PROJEKTAS.
40561	SPV	J. DANIEL	STATINIO NUMERIS IR PAVADINIMAS
17489	SPV pad.	L. BALIUCKAS	01- GAMYBOS, PRAMONĖS PASKIRTIES PASTATAS
A1331	SPDV	G. KUČIKIENĖ	DOKUMENTO PAVADINIMAS
	ARCHIT.	D. PAUŽA	PJŪVIAI M1:200
			0
It	STATYTOJAS IR (ARBA) UŽSAKOVAS	AB „LTG Cargo“ AB „LTG Infra“	DOKUMENTO ŽYMUO
			22031S1LB-01-PP-SA-B-3001
			LAPAS LAPŲ
			1 1

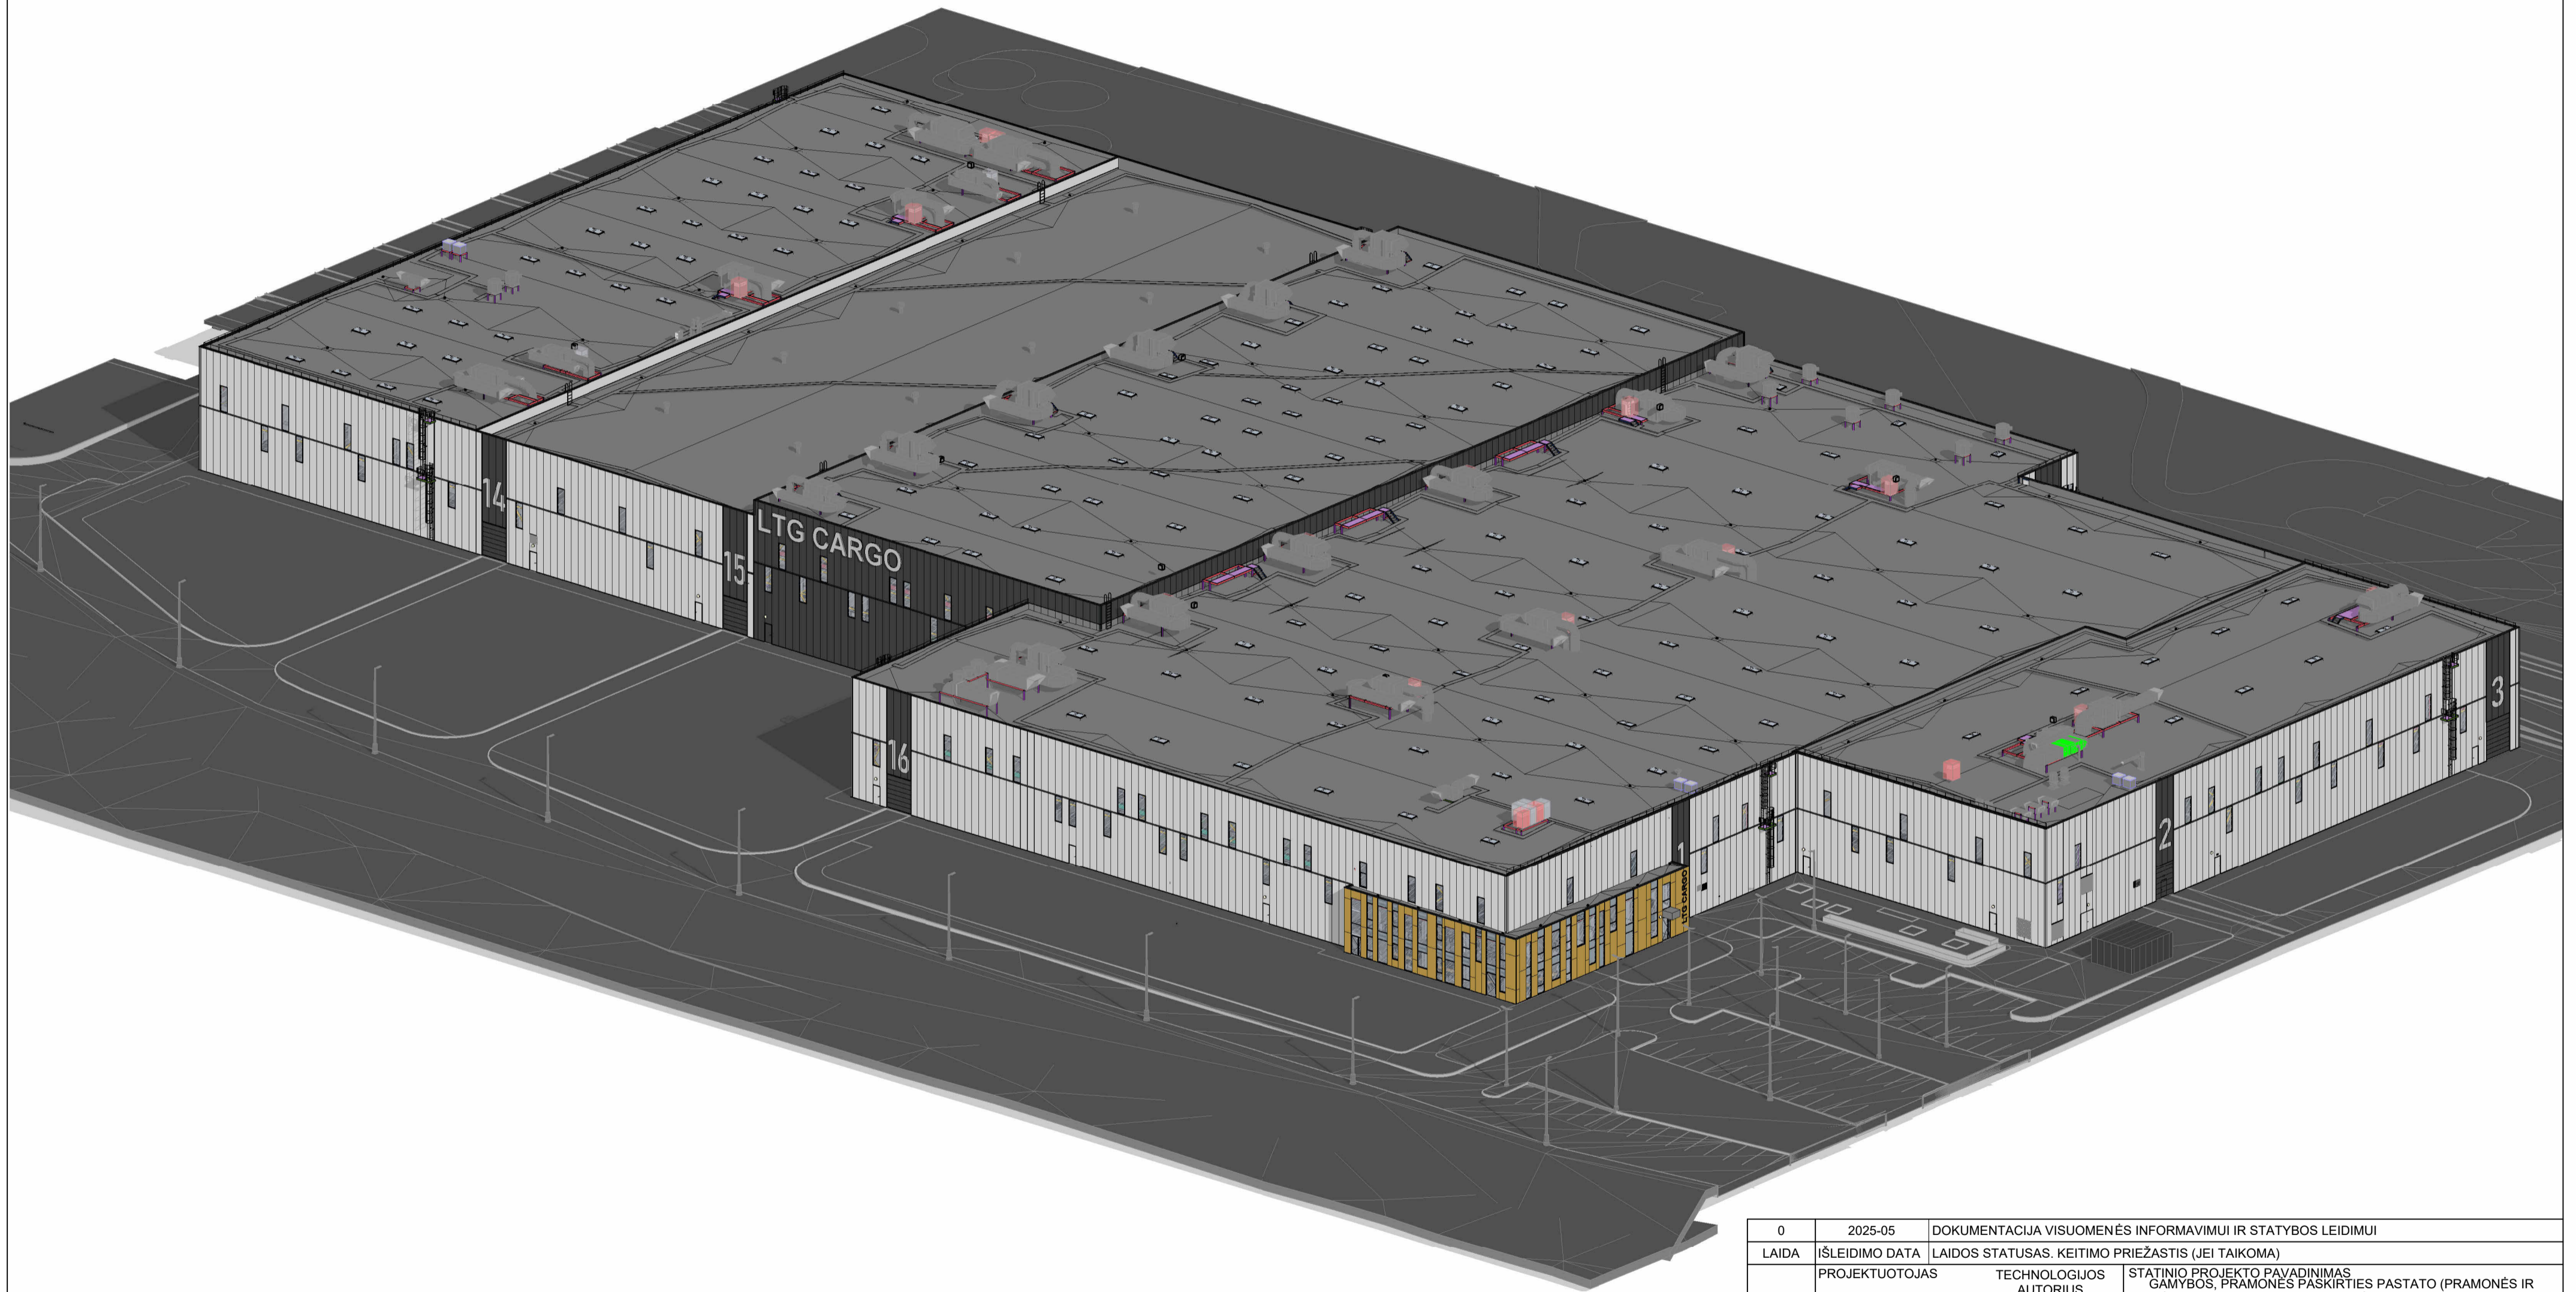

0	2025-05	DOKUMENTACIJA VISUOMENĖS INFORMAVIMUI IR STATYBOS LEIDIMUI	
LAIDA	ĮŠLEIDIMO DATA	LAIDOS STATUSAS. KEITIMO PRIEŽASTIS (JEI TAIKOMA)	
KVAL. PATV. DOK. NR.	PROJEKTUOTOJAS	TECHNOLOGIJOS AUTORIUS	STATINIO PROJEKTO PAVADINIMAS GAMYBOS, PRAMONĖS PASKIRTIES PASTATO (PRAMONĖS IR SANDELIAVIMO), GAMYBOS, PRAMONĖS PASKIRTIES PASTATO UNIK. NR. 4199-0017-1018 (PRAMONĖS IR SANDELIAVIMO), GELEŽINKELIŲ (SUSIEKIMO KOMUNIKACIJŲ STATINIŲ), GELEŽINKELIŲ UNIK. NR. 4400-0383-2384 IR UNIK. NR. 4400-3106-5717 (SUSIEKIMO KOMUNIKACIJŲ STATINIŲ) KIRTIMIŲ G. 46, VILNIUJE STATYBOS IR REKONSTRAVIMO PROJEKTAS
	40561	SPV	J. DANIEL
17489	SPV pad.	L. BALIUCKAS	
A1331	SPDV	G. KUČIKIENĖ	
	ARCHIT.	D. PAUŽA	
It	STATYTOJAS IR (ARBA) UŽSAKOVAS AB „LTG Cargo“ AB „LTG Infra“		STATINIO NUMERIS IR PAVADINIMAS 01- GAMYBOS, PRAMONĖS PASKIRTIES PASTATAS
			DOKUMENTO PAVADINIMAS 3D PROJEKCIJA
			DOKUMENTO ŽYMUO 22031S1LB-01-PP-SA_B-6001
			LAIDA 0
			LAPAS LAPŲ 1 1

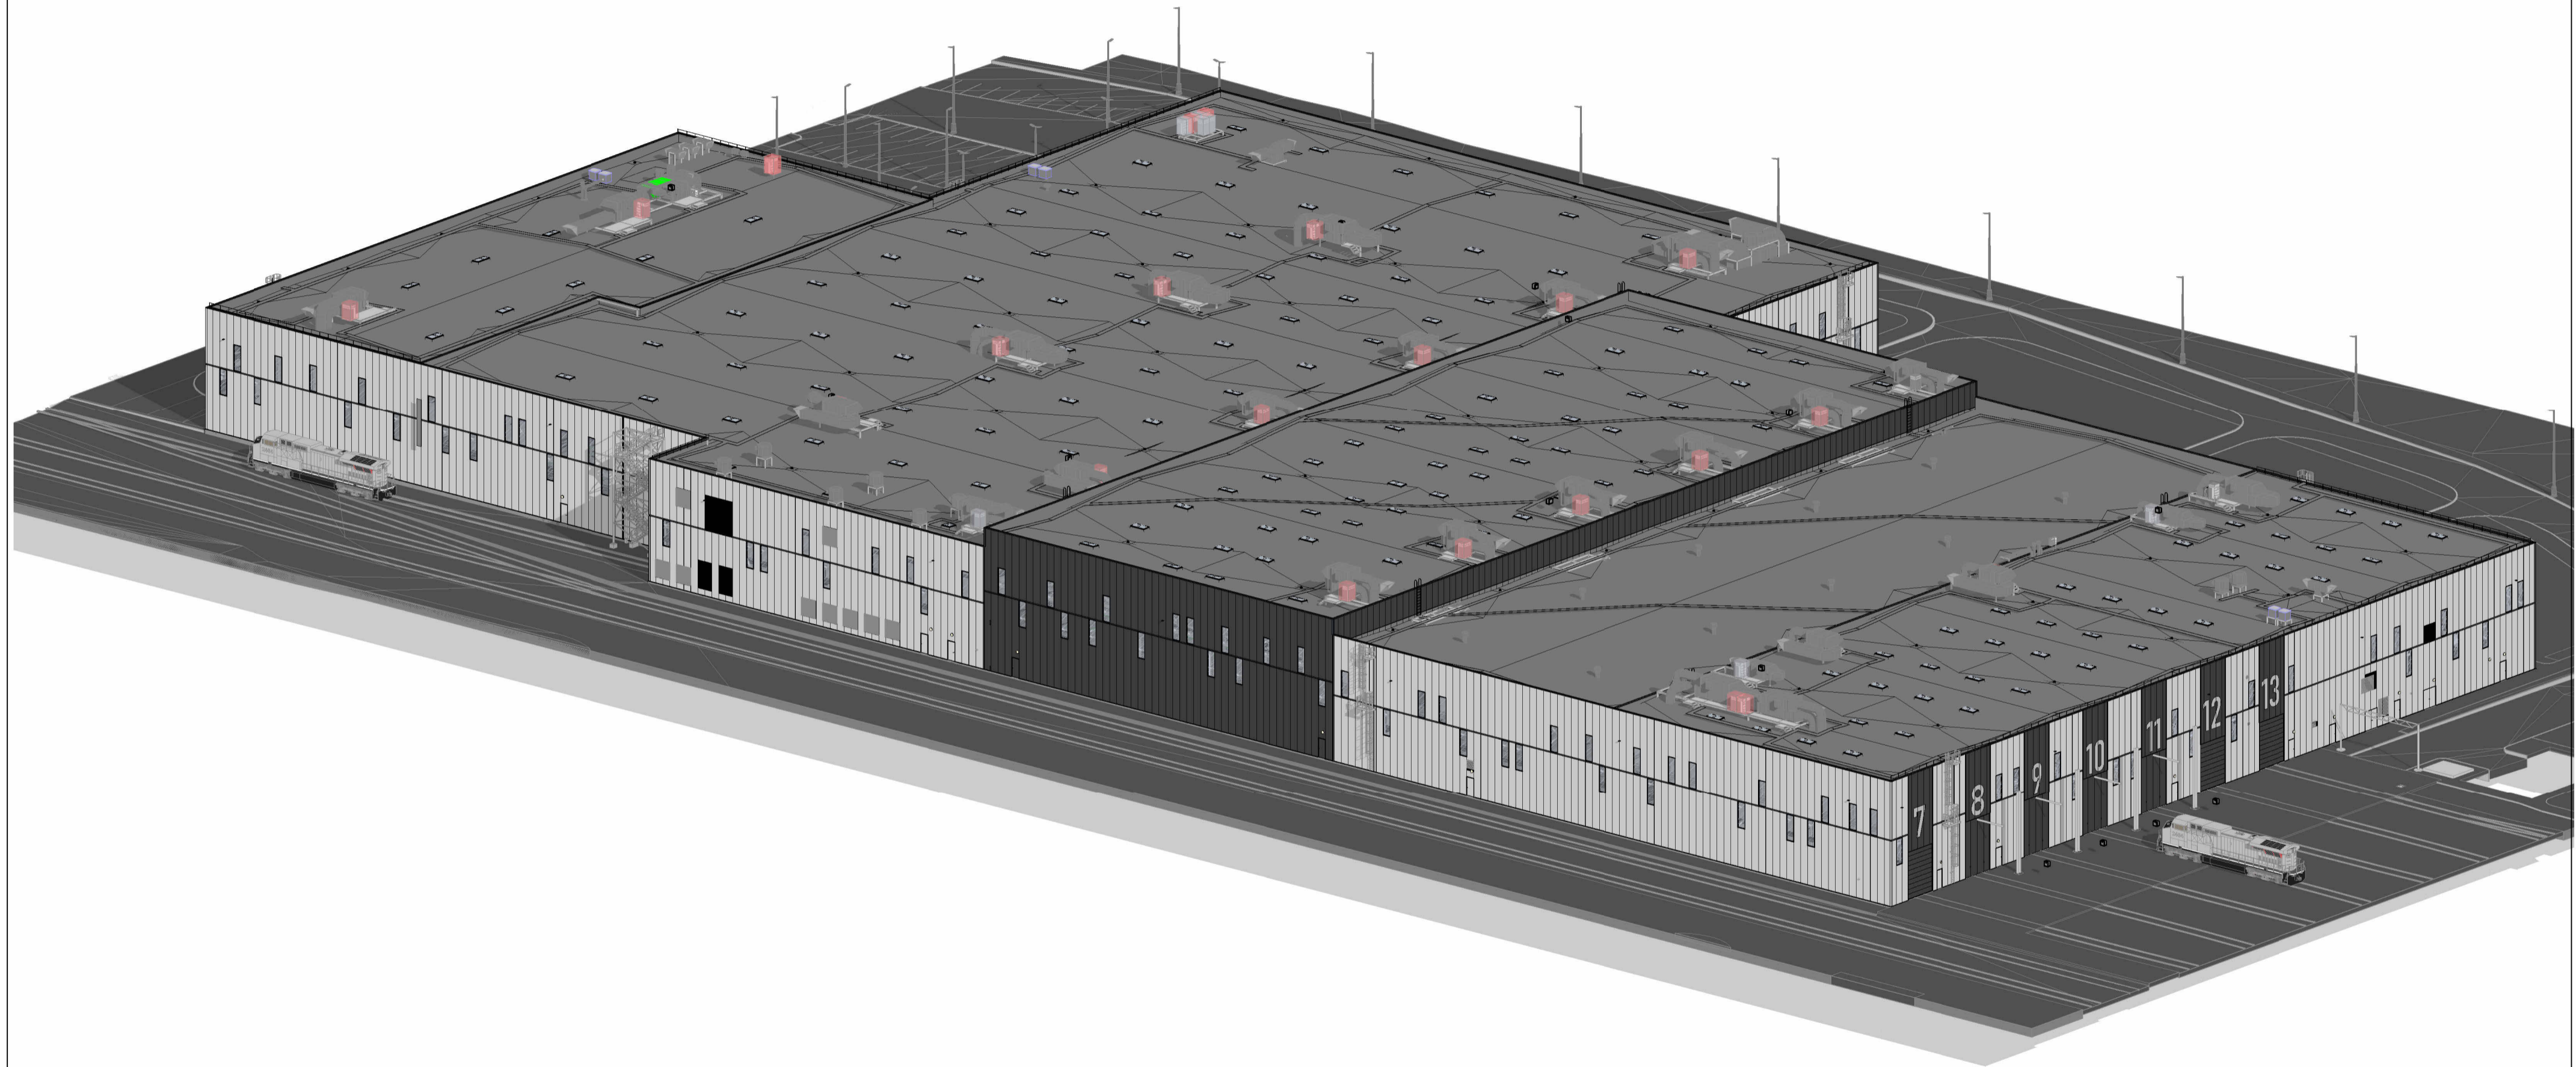

0	2025-05	DOKUMENTACIJA VISUOMENĖS INFORMAVIMUI IR STATYBOS LEIDIMUI	
LAIDA	ĮŠLEIDIMO DATA	LAIDOS STATUSAS. KEITIMO PRIEŽASTIS (JEI TAIKOMA)	
KVAL. PATV. DOK. NR.	PROJEKTUOTOJAS	TECHNOLOGIJOS AUTORIUS	STATINIO PROJEKTO PAVADINIMAS GAMYBOS, PRAMONĖS PASKIRTIES PASTATO (PRAMONĖS IR SANDELIAVIMO), GAMYBOS, PRAMONĖS PASKIRTIES PASTATO UNIK. NR. 4199-0017-1018 (PRAMONĖS IR SANDELIAVIMO), GELEŽINKELIŲ (SUSIEKIMO KOMUNIKACIJŲ STATINIŲ), GELEŽINKELIŲ UNIK. NR. 4400-0383-2384 IR UNIK. NR. 4400-3106-5717 (SUSIEKIMO KOMUNIKACIJŲ STATINIŲ) KIRTIMIŲ G. 46, VILNIUJE STATYBOS IR REKONSTRAVIMO PROJEKTAS
	40561	SPV	J. DANIEL
17489	SPV pad.	L. BALIUCKAS	
A1331	SPDV	G. KUČIKIENĖ	
	ARCHIT.	D. PAUŽA	
It	STATYTOJAS IR (ARBA) UŽSAKOVAS AB „LTG Cargo“ AB „LTG Infra“		DOKUMENTO ŽYMUO 22031S1LB-01-PP-SA_B-6002
			01- GAMYBOS, PRAMONĖS PASKIRTIES PASTATAS
			DOKUMENTO PAVADINIMAS
			3D PROJEKCIJA
			LAIDA
			0
			DOKUMENTO ŽYMUO
			LAPAS
			LAPŲ
			1
			1