



## VILNIAUS MIESTO SAVIVALDYBĖS ADMINISTRACIJOS DIREKTORIUS

### ĮSAKYMAS DĖL PILAITĖS TERITORIJOS ŠIAURINĖS DALIES DETALIOJO PLANO SPRENDINIŲ KOREGAVIMO SKLYPE GELAŽIŲ G. 28 (KADASTRO NR. 0101/0167:842) SUPAPRASTINTA TVARKA TVIRTINIMO


Nr.  
Vilnius

Vadovaudamasis Lietuvos Respublikos vietos savivaldos įstatymo 27 straipsnio 4 dalimi, Lietuvos Respublikos teritorijų planavimo įstatymo 27 straipsnio 4 dalimi, 28 straipsnio 9 dalimi, Lietuvos Respublikos aplinkos ministro 2014 m. sausio 2 d. įsakymu Nr. D1-8 „Dėl Kompleksinio teritorijų planavimo dokumentų rengimo taisyklių patvirtinimo“ patvirtintų Kompleksinio teritorijų planavimo dokumentų rengimo taisyklių 323.1 papunkčiu ir Vilniaus miesto savivaldybės mero 2024 m. sausio 4 d. potvarkio Nr. 955-30/24 „Dėl Vilniaus miesto savivaldybės administracijos direktoriaus įgaliojimo“ 1.1.2 papunkčiu,

t v i r t i n u Vilniaus miesto tarybos 2000 m. kovo 1 d. sprendimu Nr. 1-528 „Dėl Pilaitės teritorijos šiaurinės dalies detaliojo plano tvirtinimo“ patvirtinto Pilaitės teritorijos šiaurinės dalies detaliojo plano (TPD registracijos Nr. T00055197) sprendinių koregavimą supaprastinta tvarka žemės sklype Gelažių g. 28 (kadastro Nr. 0101/0167:842), kuriuo yra keičiama statinių statybos zona ir statybos riba sklype, planuojamas įvažiuojamasis / išvažiuojamasis kelias, nustatomas inžinerinių tinklų servitutas elektros kabeliui pagal pridedamą planą, kuriam pritarė Teritorijų planavimo komisija (teritorijų planavimo dokumento Nr. K-VT-13-25-663).

Administracijos direktorius

Adomas Bužinskas

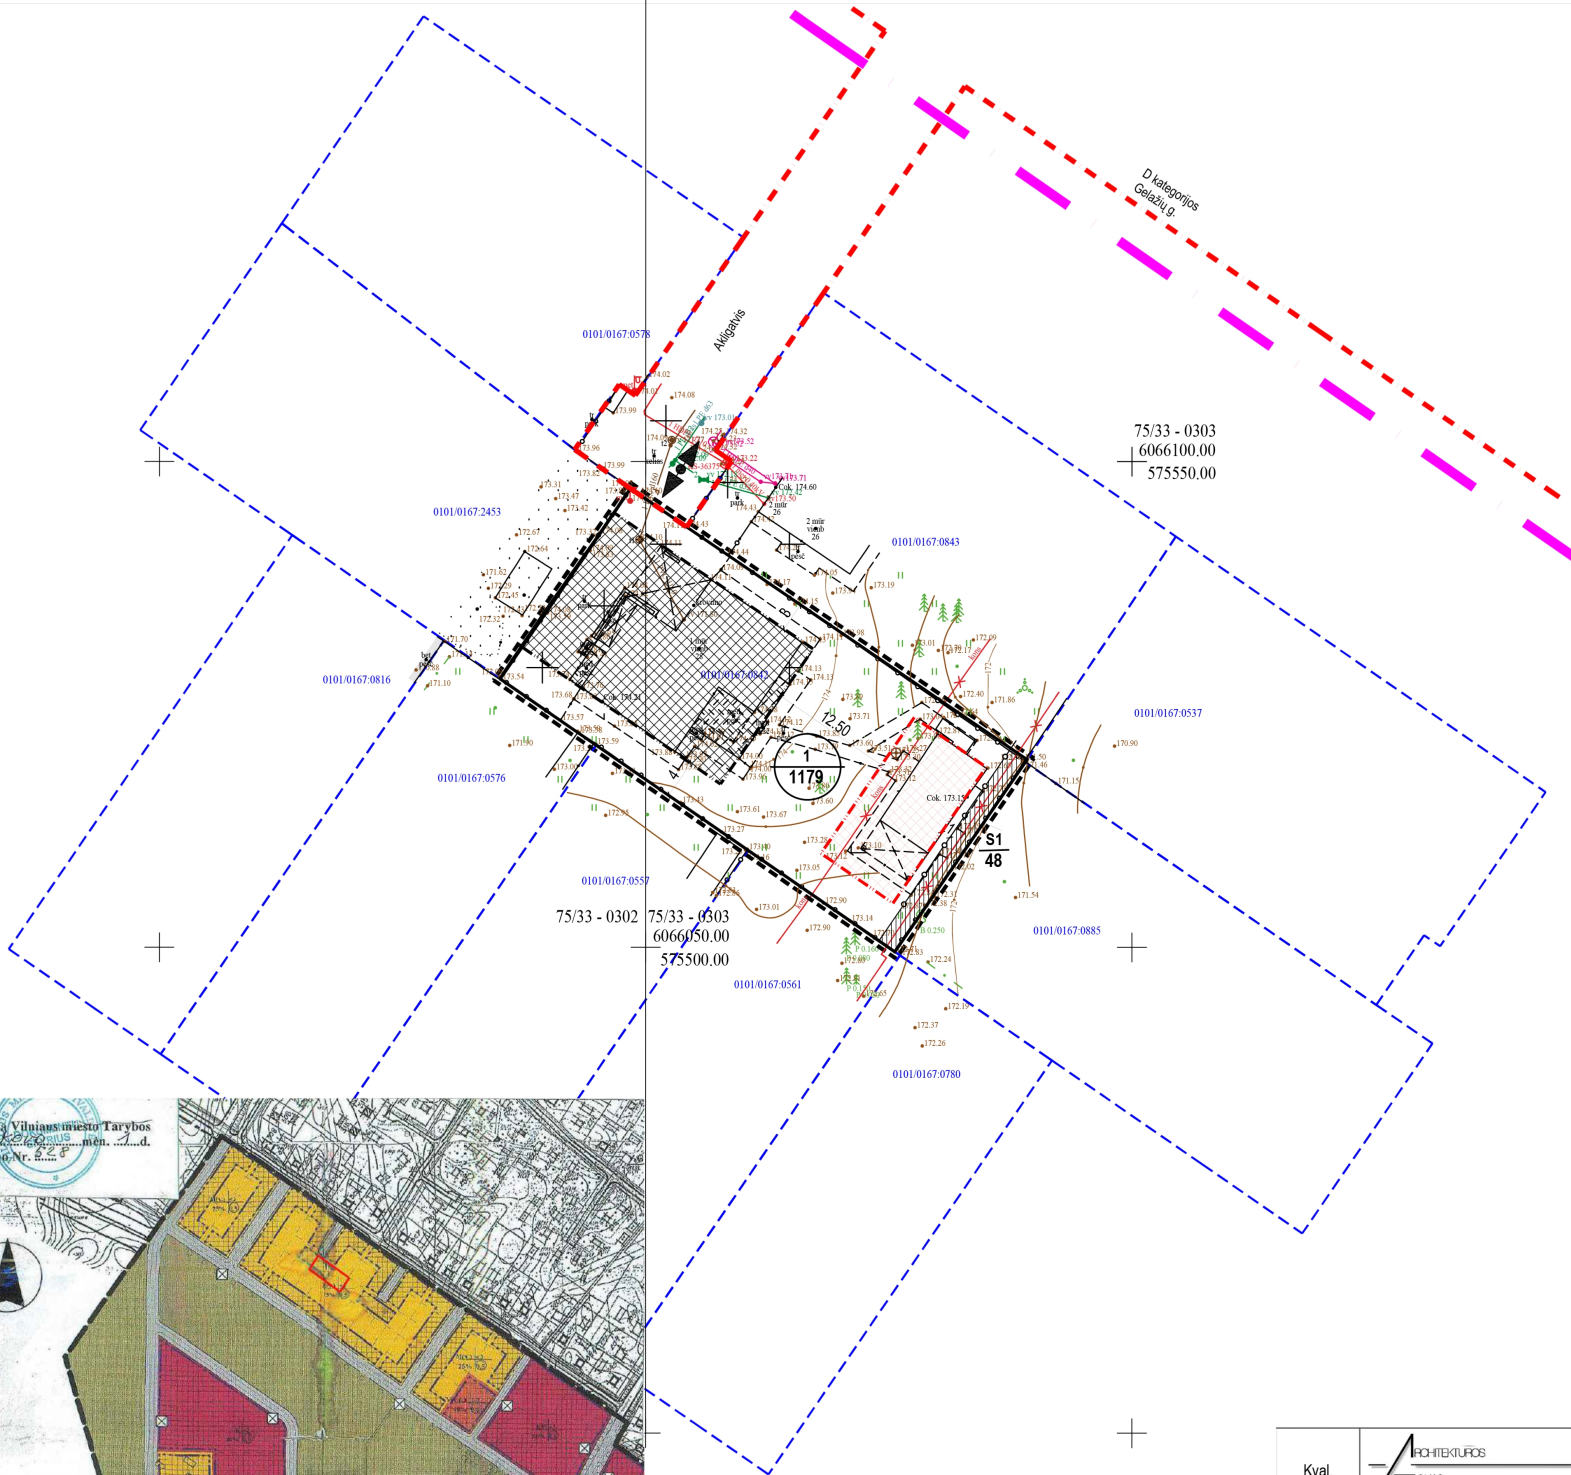

PLANUOJAMA TERITORIJA

1  
2000

sklypo/servituto numeris  
sklypo/servituto plotas, m<sup>2</sup>

S1	Inžinerinių tinklų servitutas (222) - tarnaujantis, plotas 0,0048 ha.
----	---


SUTARTINIAI ŽYMĖJIMAI

	DETALIOJO PLANO KOREKTŪROS GALIOJIMO RIBA
	ESAMA SKLYPO RIBA
	KAIMYNIŲ SKLYPŲ RIBA
	PATVIRTINTA STATYBOS ZONOS RIBA (patvirtinta 2000-03-01 Vilniaus miesto tarybos sprendimu Nr. 528)
	NAUJAI NUSTATOMA STATYBOS ZONOS RIBA
	NAUJAI NUSTATOMA STATINIŲ STATYBOS ZONA
	ANKSČIAU NUSTATYTA STATINIŲ STATYBOS ZONA (patvirtinta 2000-03-01 Vilniaus miesto tarybos sprendimu Nr. 528)
	VAŽIAVIMAS/IŠVAŽIAVIMAS
	PLANUOJAMAS SERVITUTAS
	LIETUVOS RESPUBLIKOS SPECIALIŲJŲ ŽEMĖS NAUDOJIMO SĄLYGŲ (STATYME NURODYTŲ TERITORIJŲ, KURIOSE TAIKOMOS SPECIALIOSIOS ŽEMĖS NAUDOJIMO SĄLYGOS RIBA
	GATVĖS RAUDONOSIOS LINIJOS (Nustatytos detaliojau planu)
	VILNIAUS Miesto RAJONO RIBA

Pastaba:

Rengiant "Pilaitės teritorijos šiaurinės dalies detaliojo plano" koregavimą, keičiama statinių statybos zona ir statybos riba sklype Gelazių g. 28, Vilniuje, kad. Nr. 0101/0167-0842, planuojamas įvažiavimas/išvažiavimas, nustatomas inžinerinių tinklų servitutas elektros kabeliui.

Kiti patvirtinto detaliojo plano reglamentai ir sprendiniai nekeičiami.

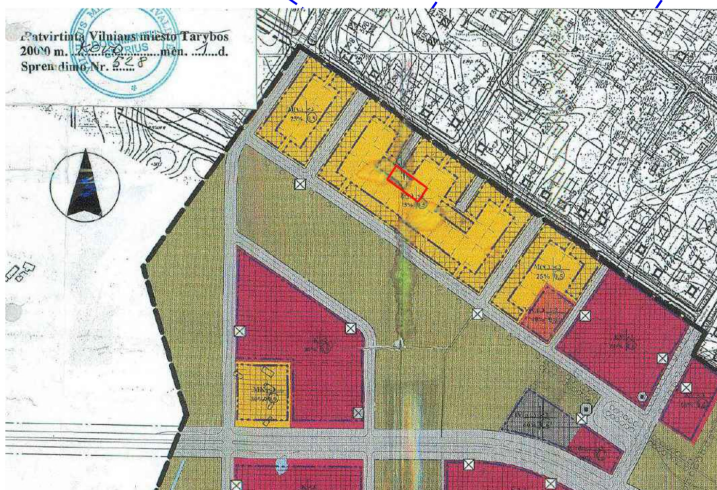

Patvirtinto detaliojo plano pagrindinis brėžinys su pažymėta koreguojama teritorija

Kval. atest.	ARCHITEKTŪROS UAB "Architektūros tonas" Biliniškių g. 4C-33, Vilnius, info@architekturostonas.lt			Pilaitės teritorijos šiaurinės dalies detaliojo plano koregavimas keičiant statinių statybos zoną, statybos ribą, nustatant servitutą inžineriniams tinklams žemės sklype (kad. Nr. 0101/0167-842), esančiame Gelazių g. 28, Vilnius, planuojant įvažiavimą/išvažiavimą	Laida	0
	Dir.	R. Karinauskas	2026-01			
A2006	PV	A. Karinauskienė	2026-01	PAGRINDINIS BRĖŽINYS		0
				M 1:500		
Etapas	INICIATORIUS: Fizinis asmuo			ŽYMUO	AT-DPK-2023-001	Lapas
DPK						Lapų
						01
						01

**DETALŪS METADUOMENYS**

<b>Dokumento sudarytojas (-ai)</b>	Vilniaus miesto savivaldybė 188710061, Konstitucijos pr. 3, LT-09601, Vilnius
<b>Dokumento pavadinimas (antraštė)</b>	DĖL PILAITĖS TERITORIJOS ŠIAURINĖS DALIES DETALIOJO PLANO SPRENDINIŲ KOREGAVIMO SKLYPE GELAŽIŲ G. 28 (KADASTRO NR. 0101/0167:842) SUPAPRASTINTA TVARKA TVIRTINIMO
<b>Dokumento registracijos data ir numeris</b>	2026-03-23 Nr. 30-732/26
<b>Dokumento gavimo data ir dokumento gavimo registracijos numeris</b>	–
<b>Dokumento specifikacijos identifikavimo žymuo</b>	ADOC-V1.0
<b>Parašo paskirtis</b>	Pasirašymas
<b>Parašą sukūrusio asmens vardas, pavardė ir pareigos</b>	Adomas Bužinskas, Administracijos direktorius, Administracijos direktorius
<b>Sertifikatas išduotas</b>	ADOMAS BUŽINSKAS, Vilniaus miesto savivaldybės administracija LT
<b>Parašo sukūrimo data ir laikas</b>	2026-03-23 16:16:34 (GMT+02:00)
<b>Parašo formatas</b>	XAdES-T
<b>Laiko žymoje nurodytas laikas</b>	2026-03-23 16:17:08 (GMT+02:00)
<b>Informacija apie sertifikavimo paslaugų teikėją</b>	ADIC CA ECC, Asmens dokumentu israsymo centras prie LR VRM LT
<b>Sertifikato galiojimo laikas</b>	2024-06-18 10:06:41 – 2028-06-17 10:06:41
<b>Informacija apie būdus, naudotus metaduomenų vientisumui užtikrinti</b>	"Registravimas" paskirties metaduomenų vientisumas užtikrintas naudojant "RCSC IssuingCA-2, VI Registru Centras - i.k. 124110246 LT" išduotą sertifikatą "Dokumentų valdymo sistema Avilys, Vilniaus miesto savivaldybės administracija, į.k. 188710061 LT", sertifikatas galioja nuo 2024-12-18 11:49:40 iki 2027-12-18 11:49:40
<b>Pagrindinio dokumento priedų skaičius</b>	1
<b>Pagrindinio dokumento pridedamų dokumentų skaičius</b>	–
<b>Priedamo dokumento sudarytojas (-ai)</b>	–
<b>Priedamo dokumento pavadinimas (antraštė)</b>	–
<b>Priedamo dokumento registracijos data ir numeris</b>	–
<b>Programinės įrangos, kuria naudojantis sudarytas elektroninis dokumentas, pavadinimas</b>	Dokumentų valdymo sistema „Avilys“, versija 3.5.88
<b>Informacija apie elektroninio dokumento ir elektroninio (-ių) parašo (-ų) tikrinimą (tikrinimo data)</b>	Atitinka specifikacijos keliamus reikalavimus. Visi dokumente esantys elektroniniai parašai galioja (2026-03-23 16:27:30)
<b>Paieškos nuoroda</b>	–
<b>Papildomi metaduomenys</b>	Nuorašą suformavo 2026-03-23 16:27:30 Dokumentų valdymo sistema „Avilys“