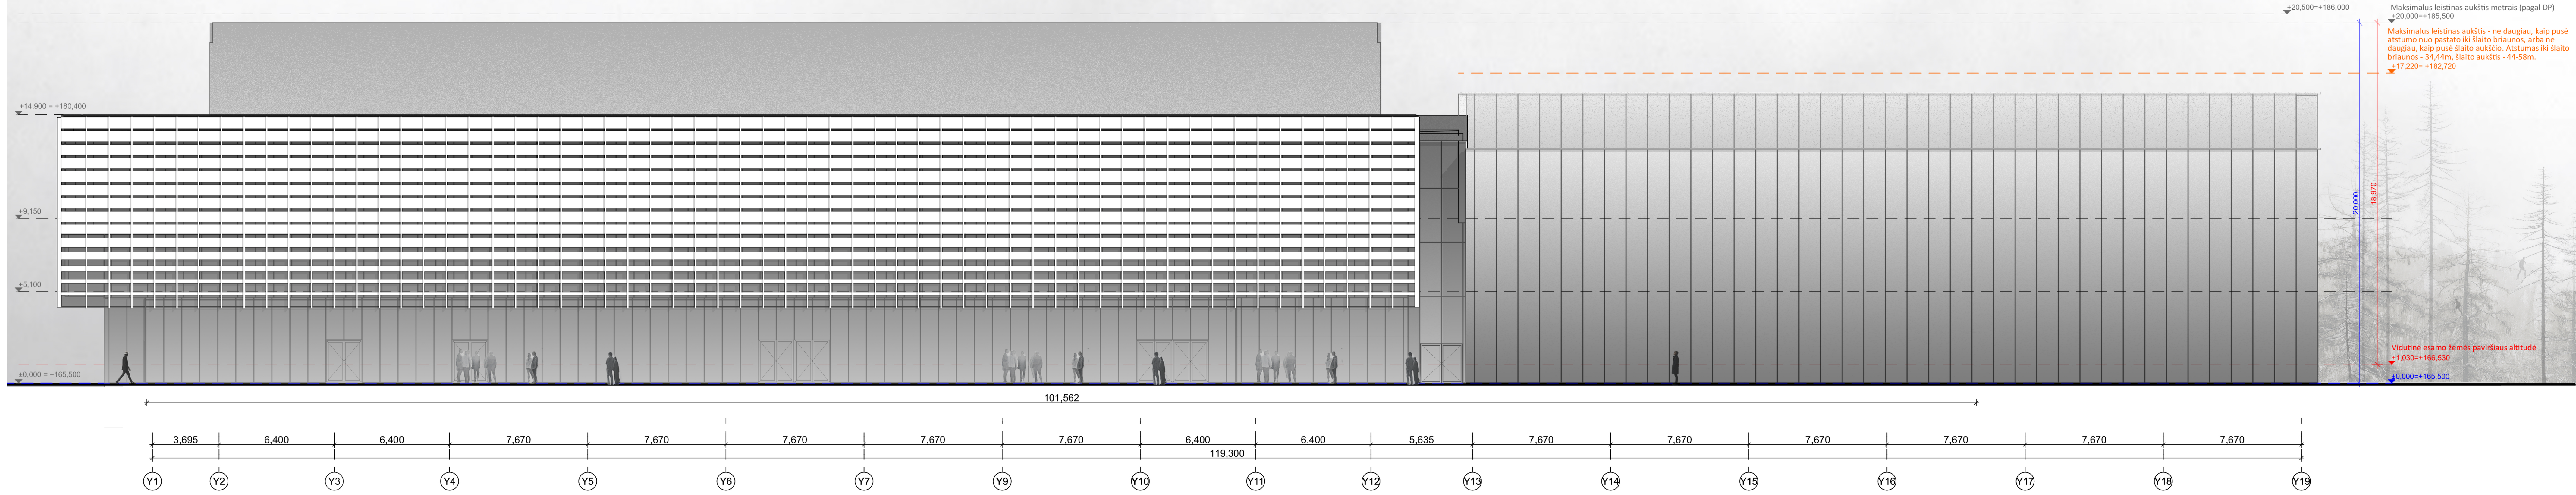

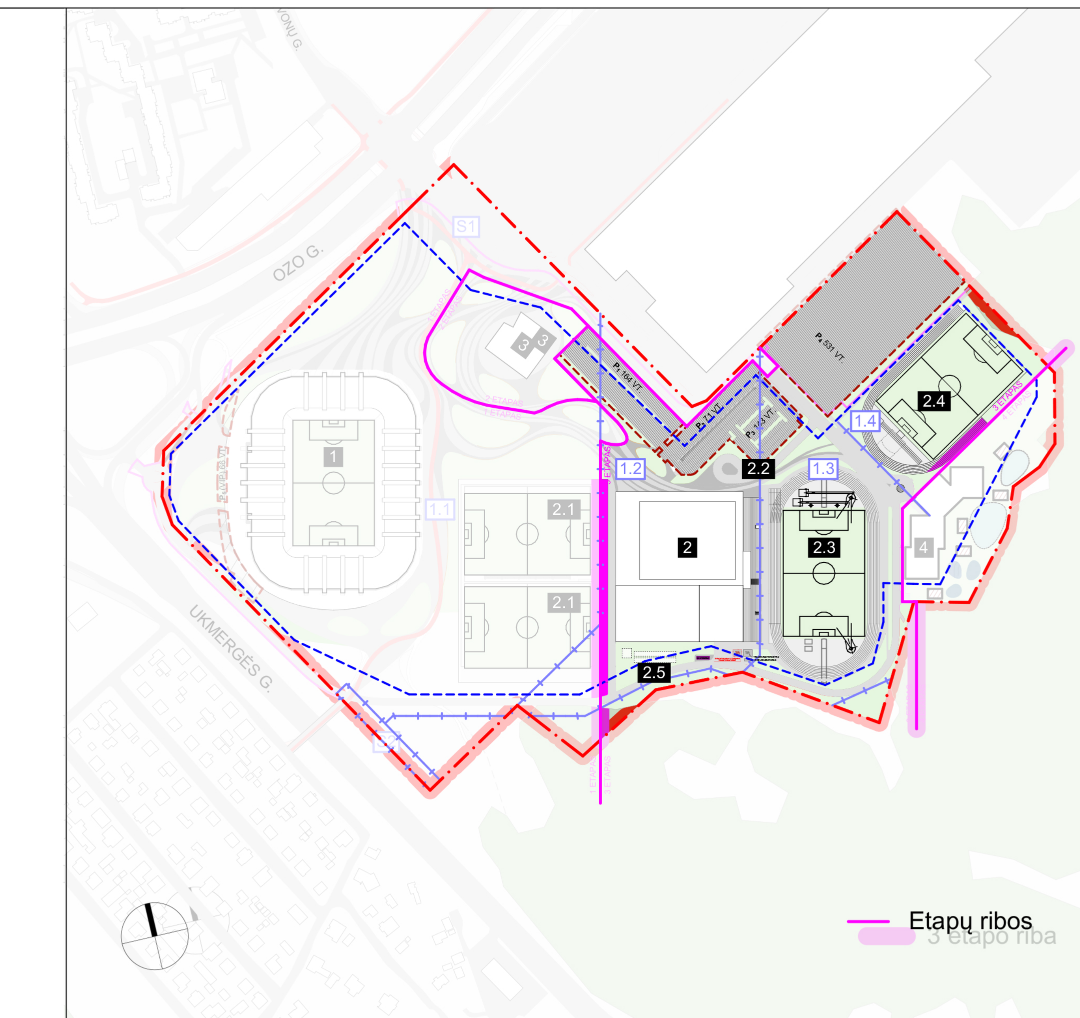

Eksplikacija

- Fasadinė apdailos sistema su apdailiniais metalo arba alternatyvios medžiagos lankstiniais. Spalva - brushed aluminium
- Aplinką atspindinčios poliruoto arba anoduoto aliuminio fasadinės kasetės
- Aplinką atspindinčios poliruoto aliuminio fasadinės kasetės
- Fasadinė stiklo paketų sistema

Alternatyvių fasadinių sistemų, medžiagiškumo ir spalvų pavyzdžiai:

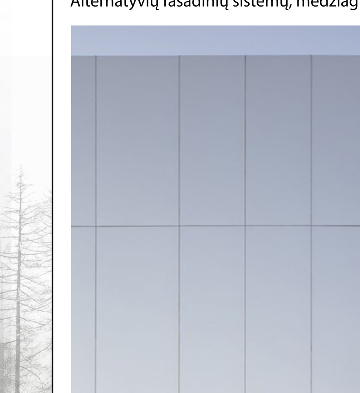
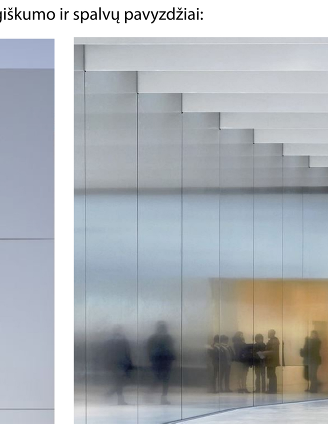
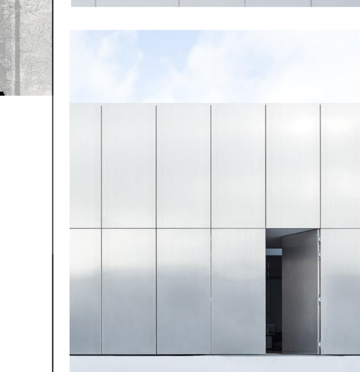

1. 0.00 = ABS. ALT. 165.50 m
2. ATLITUDĖ ±0.00 BUS LAIKOMA PIRMO AUKŠTO ĮRENGTŲ GRINDŲ ALTITUDĖ.
3. MINIMALUS STOGO NUOLYDIS - 2.5 %.
4. NURODYTI PATALPŲ PLOTAI NURODYTI NEVERTINUS APDAILINIO SLUOKSNIO - STATYBŲ METU PLOTAI GALI NEŽYMIAI KEISTIS.
5. NAUJAI PASTATYTŲ KONSTRUKCIJŲ, SIENŲ MATMENYS IR TŪRINĖ KONFIGŪRACIJA TURI BŪTI TIKSLINAMI VIETOJE,-OBJEKTE, PAGAL ESAMĄ SITUACIJĄ. UŽSAKANT NAUJUS GAMINIUS, KONSTRUKCINIUS ELEMENTUS BEI MEDŽIAGAS, BRĖŽINIUOSE NURODYTI MATMENYS TURI BŪTI TIKSLINAMI VIETOJE,-OBJEKTE, PAGAL ESAMĄ SITUACIJĄ. TIKSLIUS ĮRENGINIŲ GABARITUS IR ATRĖMIMO PRINCIPĄ ŽIŪRĖTI INŽINERINIŲ DALIŲ DARBO IR TECHNINIO PROJEKTO DALYSE.
6. VISOS NAUDOJAMOS MEDŽIAGOS IR GAMINIAI TURI ATITIKTI GALIOJANČIAS PRIEŠGAISRINES IR SANITARINES - HIGIENINES NORMAS.
7. VISOS SLANKIOJANČIOS AR BESISUKANČIOS DURYS EVAKUACIJOS KELYJE ATSIRADO AUTOMATIŠKAI - GAISRO METU.
8. EVAKUACINIŲ IŠĖJIMŲ DURŲ, PRO KURIAS EVAKUOJASI NUO 50 IKI 199 ŽMONIŲ, EVAKUACINIAI UŽRAKTAI PARENKAMI PAGAL LST EN 179 SERIJOS STANDARTO REIKALAVIMUS, ATITINKAMAI DURŲ, PRO KURIAS EVAKUOJASI 200 IR DAUGIAU ŽMONIŲ, - PAGAL LST EN 1125 STANDARTO SERIJOS REIKALAVIMUS. VISAIS ATVEJAIS EVAKAVIMO(SI) KELIŲ IŠORINĖS EVAKUACINĖS DURYS PRIVALO TURĖTI UŽRAKTUS ARBA UŽDARYMO MECHANIZMUS, ATIDAROMUS IŠ VIDAUS. EVAKUACINIŲ IŠĖJIMŲ DURŲ SPYMOS ĮRENGTOS NE AUKŠČIAU KAIP 1000MM NUO GRINDŲ, O RANKENOS - NE AUKŠČIAU, KAIP 1100MM.
9. VISI GAMINIAI, MEDŽIAGOS TURI TURĖTI KOKYBĖS ATITIKTIES SERTIFIKATUS GALIOJANČIUS LIETUVOJE, BEI ATITIKTI BREEAM VERTINIMO KELIAMUS REIKALAVIMUS.
10. KONSTRUKCIJŲ SPRENDINIUS ŽIŪRĖTI KONSTRUKCINĖJE PROJEKTO DALYJE IR KONSTRUKCIJŲ ĮRENGIMĄ ATLIKTI VADOVAUJANTIS PROJEKTO KONSTRUKCIJŲ DALIMI.
11. INŽINERINIŲ TINKLŲ ĮRENGIMO SPRENDINIUS ŽIŪRĖTI INŽINERINIŲ PROJEKTO DALIŲ DARBO PROJEKTE.
12. GALUTINĖS GAMINIŲ IR MEDŽIAGŲ SPALVOS PARENKAMOS DARBO PROJEKTO IR AUTORINĖS PRIEŽIŪROS METU, TECHNINIO PROJEKTO AUTORIŲ.
13. SIEKIANT UŽTIKRINTI PASTATO A++ ENERGINIO EFEKTYVUMO KLASĘ PAGAL STR 2.01.09:2012 „PASTATŲ ENERGINIS NAUDINGUMAS. ENERGINIO NAUDINGUMO SERTIFIKAVIMAS" IR STR 2.05.01:2013 „PASTATŲ ENERGINIO NAUDINGUMO PROJEKTAVIMAS" REGLAMENTŲ APIBRĖŽIMĄ, SIEKIANT UŽTIKRINTI RACIONALIAS EKSPLOATACINES SĄNAUDAS IR MIKROKLIMATO RODIKLIUS PASTATO EKSPLOATACIJOS METU, BŪTINA UŽTIKRINTI PRIIMTINUS PASTATO ŠILUMOS NUOSTOLIUS. SIEKIANT ŠIO TIKSLO, NUMATOMOS PROJEKTINĖS ATITVARŲ (VITRINŲ, LANGŲ, DURŲ IR STOGLANGIŲ) ŠILUMINĖS CHARAKTERISTIKOS PRIVALO BŪTI NE MAŽESNĖS ARBA LYGIOS PATEIKTOMS TP ENERGETINIO EFEKTYVUMO ĮVERTINIMO ATASKAITOJE.
14. ILGINIŲ ŠALČIO TILTŲ KOEFICIENTŲ VERTĖS YRA NURODYTOS ENERGINIO NAUDINGUMO PROJEKTAVIMO UŽDUOTYJE, KURIOJE NURODYTI RODIKLIAI PRIVALO BŪTI NAUDOJAMI PROJEKTAVIMO DARBAMS ATLIKTI. UŽDUOTYJE PAŽYMĖTŲ ILGINIŲ ŠILUMINIŲ TILTELIŲ VERTĖS TURI BŪTI APSKAIČIUOTOS PAGAL STR 2.01.02:2016 "PASTATŲ ENERGINIO NAUDINGUMO PROJEKTAVIMAS IR SERTIFIKAVIMAS" REGLAMENTO REIKALAVIMUS IR TENKITI LENTELĖJE PATEIKTAS VERTES.
15. STIKLO GAMINIŲ TONAS, REFLEKTYVUMAS IR KT. PARAMETRAI DERINAMI SU TECHNINIO PROJEKTO AUTORIAIS IR UŽSAKOVU.
16. DARBINIŲ SIŪLIŲ IŠDĖSTYMO PLANĄ ŽIŪRĖTI STATINIO KONSTRUKCIJŲ DALYJE, DEFORMACINIŲ APDAILOS MEDŽIAGŲ DEFORMACINIŲ SIŪLIŲ PLANĄ TIKSLINTI KARTU SU RANGOVU.
17. PERTVARŲ GAISRINIUS REIKALAVIMUS IR ŽYMĖJIMĄ ŽR. GAISRINĖS SAUGOS DALYJE.
18. VIDAUS LAIPTŲ TURĖKLŲ AUKŠTIS NUO ĮRENGTŲ GRINDŲ APDAILOS NEMAŽESNIS NEI 900 MM.
19. LAUKO ATITVARŲ AUKŠTIS NUO ĮRENGTŲ GRINDŲ APDAILOS 1200 MM.
20. STOGO TVORELĖS AUKŠTIS NUO STOGO DANGOS 600MM.
21. ANGŲ PRIRIŠIMAI NURODYTI PAGAL TECHNINĮ PROJEKTĄ. TIKSLIUS PRIRIŠIMUS IR MATMENIS ŽR. INŽINERINIŲ DALIŲ IR STATINIO KONSTRUKCIJŲ DARBO PROJEKTUOSE.
22. ESANT NESUTAPIMUI TARP INŽINERINIŲ, STATINIO ARCHITEKTŪROS IR KONSTRUKCINIŲ DALIŲ PRIVALO BŪTI INFORMUOJAMAS PROJEKTO VADOVAS, KURIS NURODO, KURIA PROJEKTO DALIMI VADOVAUTIS.
23. PASTATAS TURI BŪTI PRITAIKYTAS NAUDOTIS ŽMONĖMS SU NEGALIA. VISI ĮRENGIMO SPRENDINIAI TURI BŪTI PRITAIKYTI ŽMONIŲ SU NEGALIA KELIAMIEMS REIKALAVIMAMS.
24. INŽINERINIŲ TINKLŲ ŠACHTŲ GABARITAI, BEI REIKALINGOS SIENŲ ANGOS TIKSLINAMI PAGAL INŽINERINES DALIS - DARBO PROJEKTO METU.
25. BŪTINA ĮVERTINTI IR NUMATYTI MONTAVIMO ANGAS, REIKALINGAS DIDELIŲ GABARITŲ INŽINERINEI ĮRANGAI. TIKSLINAMA DARBO PROJEKTO METU.
26. ĮRENGIANT ANGAS IR NIŠAS SIENOSE, BEI PERDANGOSE, BŪTINA IŠLAIKYTI NURODYTUS GAISRINIO ATSPARUMO PARAMETRUS.
27. GAISRINIŲ ČIAUPŲ VIETOS TIKSLINAMOS DARBO PROJEKTO EIGOJE, DERINTI SU TECHNINIO PROJEKTO AUTORIAIS.
28. DURŲ ANGŲ AUKŠTIS NUMATOMAS 2200 MM., JEI NENURODYTA KITAIP. DURŲ ANGŲ MATMENIS PRIVALOMA TIKSLINTI PARINKUS KONKREČIUS GAMINIUS.
29. VISUS PROJEKTO PAKEITIMUS, BEI NEATITIKIMUS DERINTI SU TECHNINIO PROJEKTO AUTORIAIS, BEI UŽSAKOVAIS.
30. STOGO ĮRANGA TIKSLINAMA PAGAL ŠVOK IR VN PROJEKTO DALIS DARBO PROJEKTO METU.
31. GAISRINIŲ MYGTUKŲ VIETOS TIKSLINAMOS DARBO PROJEKTO METU, DERINTI SU TECHNINIO PROJEKTO AUTORIAIS

laida	data	Keitimų pavadinimas (priežastis)
0	2026-01	Projektiniai pasiūlymai

atestato nr.

cloud architecture+urban design

statinio projekto pavadinimas
Daugiafunkcio sveikatingumo, ugdymo, kultūros ir užimtumo skatinimo komplekso (sporto, mokslo paskirties pastatų, sporto paskirties inžinerinių statinių) Ozo g. 27, Vilniuje, statybos projektas
Sklypo kadastrinis nr. 0101/0020:108 Vilniaus m. k.v.

A2122	SPV	Antanas Dagelis
A2114	SPDV	Jovilė Porvaneckaitė-Dagelienė
	Arch.	Andrius Vilčinskas
	Arch.	Kasparas Liškevičius
	Arch.	Ieva Motiejūnaitė

statinio nr. ir pavadinimas
02 SPORTO CENTRAS

brėžinys
FASADAS Y1-Y19 M 1:200

laida 0

LT

statytojas
UAB „Vilniaus daugiafunkcis kompleksas“

dokumento žymuo
CLA-2021-10-15-SPC-02-PP-SA-BR.06

lapas 1 **lapų** 1

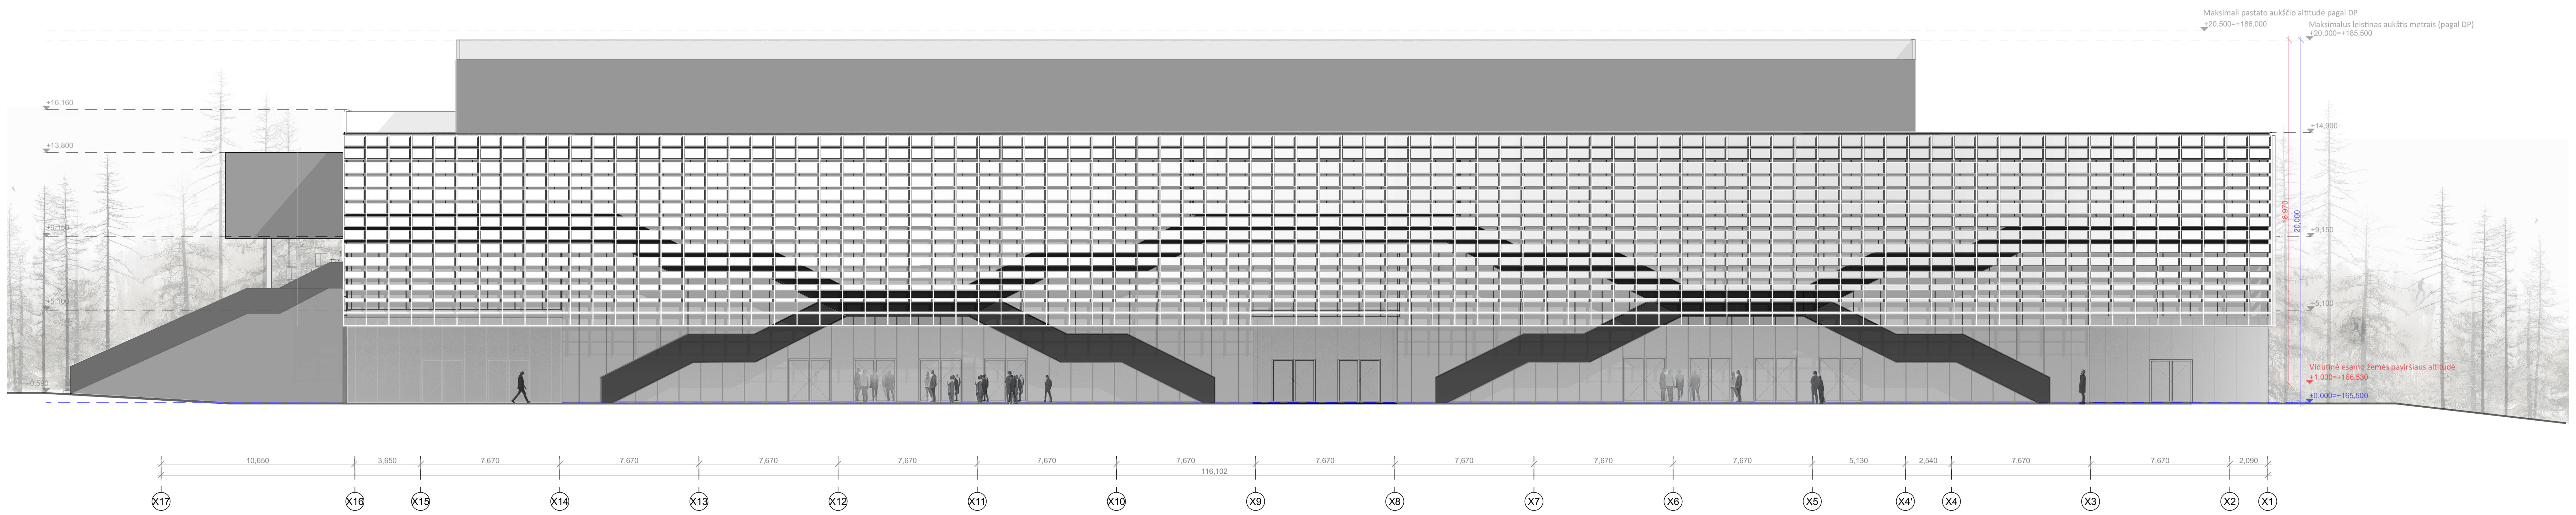

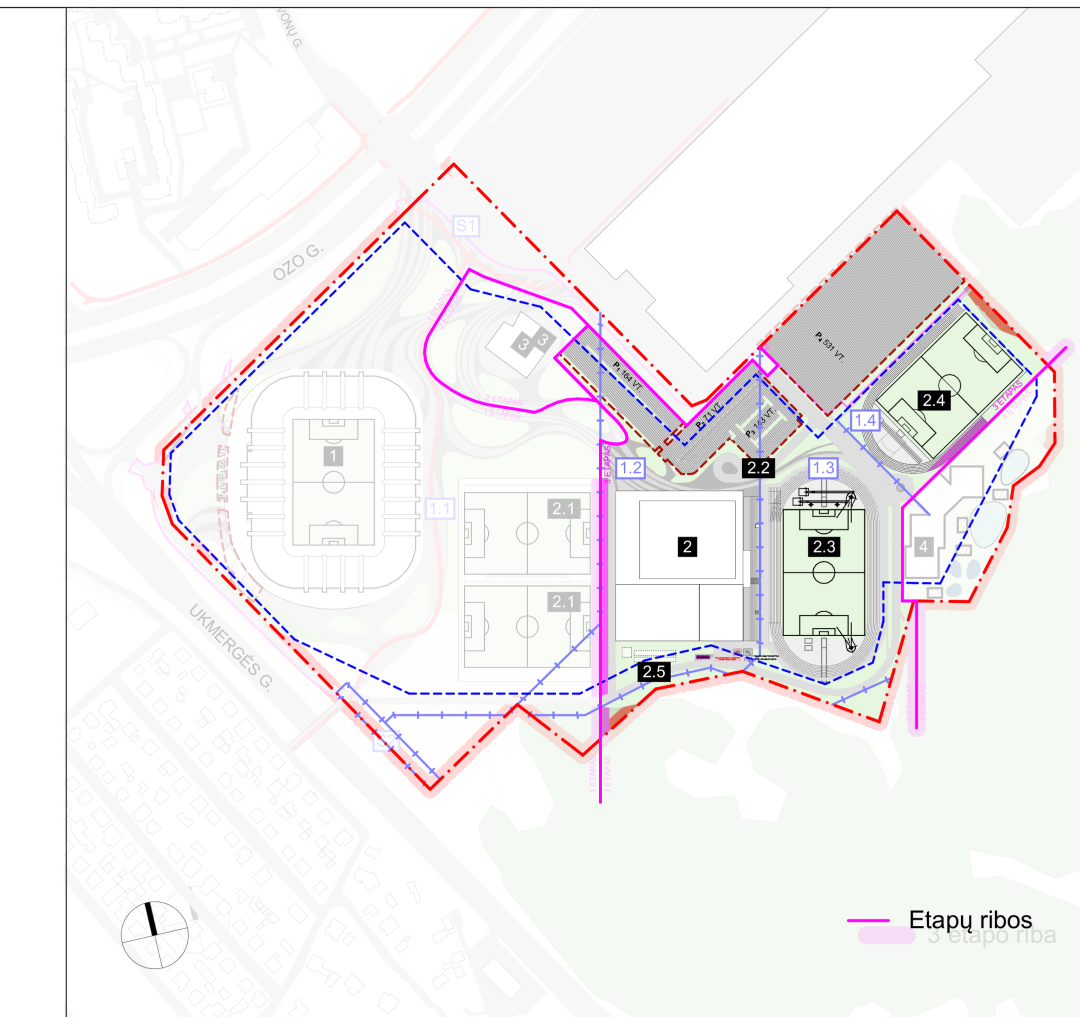

Eksplikacija

- Fasadinė apdailos sistema su apdailiniais metalo arba alternatyvios medžiagos lankstiniais. Spalva - brushed aluminium
- Aplinką atspindinčios poliruoto arba anoduoto aliuminio fasadinės kasetės
- Aplinką atspindinčios poliruoto aliuminio fasadinės kasetės
- Fasadinė stiklo paketų sistema

Alternatyvių fasadinių sistemų, medžiagiškumo ir spalvų pavyzdžiai:

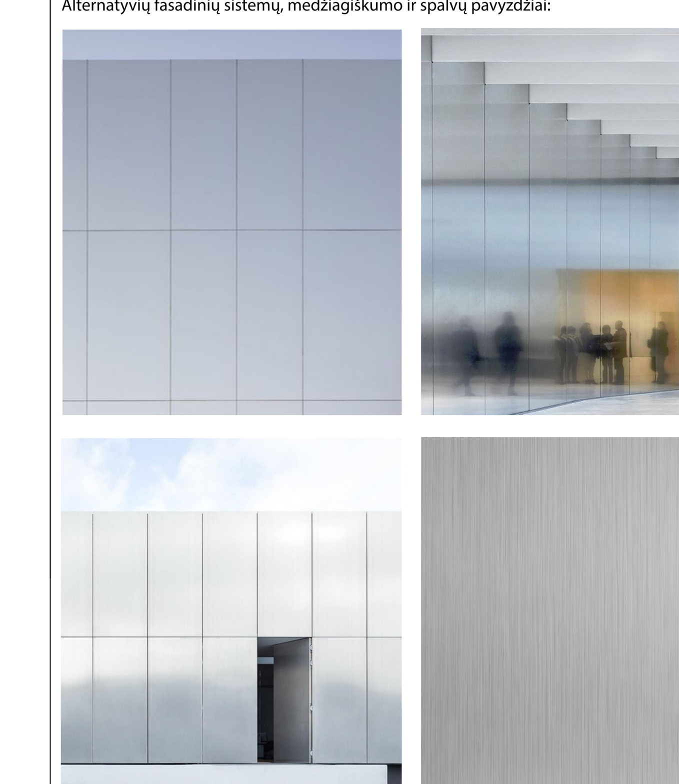

1. 0.00 = ABS. ALT. 165.50 m
2. ATLITUDĖ ±0.00 BUS LAIKOMA PIRMO AUKŠTO ĮRENGTŲ GRINDŲ ALTITUDĖ.
3. MINIMALUS STOGO NUOLYDIS - 2.5 %.
4. NURODYTI PATALPŲPLOTAI NURODYTI NEVERTINUS APDAILINIO SLUOKSNIO - STATYBŲ METU PLOTAI GALI NEŽYMIAI KEISTIS.
5. NAUJAI PASTATYTŲKONSTRUKCIJŲ, SIENŲ MATMENYS IR TŪRINĖ KONFIGŪRACIJA TURI BŪTI TIKSLINAMI VIETOJE,-OBJEKTE, PAGAL ESAMĄ SITUACIJĄ. UŽSAKANT NAUJUS GAMINIUS, KONSTRUKCINIUS ELEMENTUS BEI MEDŽIAGAS, BRĖŽINIUOSE NURODYTI MATMENYS TURI BŪTI TIKSLINAMI VIETOJE,-OBJEKTE, PAGAL ESAMĄ SITUACIJĄ. TIKSLIUS ĮRENGINIŲ GABARITUS IR ATRĖMIMO PRINCIPĄ ŽIŪRĖTI INŽINERINIŲ DALIŲ DARBO IR TECHNINIO PROJEKTO DALYSE.
6. VISOS NAUDOJAMOS MEDŽIAGOS IR GAMINIAI TURI ATITIKTI GALIOJANČIAS PRIEŠGAISRINES IR SANITARINES - HIGIENINES NORMAS.
7. VISOS SLANKIOJANČIOS AR BESISUKANČIOS DURYS EVAKUACIJOS KELYJE ATSIRADO AUTOMATIŠKAI - GAISRO METU.
8. EVAKUACINIŲ IŠĖJIMŲ DURŲ, PRO KURIAS EVAKUOJASI NUO 50 IKI 199 ŽMONIŲ, EVAKUACINIAI UŽRAKTAI PARENKAMI PAGAL LST EN 179 SERIJOS STANDARTO REIKALAVIMUS, ATITINKAMAI DURŲ, PRO KURIAS EVAKUOJASI 200 IR DAUGIAU ŽMONIŲ, - PAGAL LST EN 1125 STANDARTO SERIJOS REIKALAVIMUS. VISAIS ATVEJAIS EVAKAVIMO(SI) KELIŲ IŠORINĖS EVAKUACINĖS DURYS PRIVALO TURĖTI UŽRAKTUS ARBA UŽDARYMO MECHANIZMUS, ATIDAROMUS IŠ VIDAUS. EVAKUACINIŲ IŠĖJIMŲ DURŲ SPYNOS ĮRENGTOS NE AUKŠČIAU KAIP 1000MM NUO GRINDŲ, O RANKENOS - NE AUKŠČIAU, KAIP 1100MM.
9. VISI GAMINIAI, MEDŽIAGOS TURI TURĖTI KOKYBĖS ATITIKTIES SERTIFIKATUS GALIOJANČIUS LIETUVOJE, BEI ATITIKTI BREEAM VERTINIMO KELIAMUS REIKALAVIMUS.
10. KONSTRUKCIJŲ SPRENDINIUS ŽIŪRĖTI KONSTRUKCINĖJE PROJEKTO DALYJE IR KONSTRUKCIJŲ ĮRENGIMĄ ATLIKTI VADOVAUJANTIS PROJEKTO KONSTRUKCIJŲ DALIMI.
11. INŽINERINIŲ TINKLŲ ĮRENGIMO SPRENDINIUS ŽIŪRĖTI INŽINERINIŲ PROJEKTO DALIŲ DARBO PROJEKTE.
12. GALUTINĖS GAMINIŲ IR MEDŽIAGŲ SPALVOS PARENKAMOS DARBO PROJEKTO IR AUTORINĖS PRIEŽIŪROS METU, TECHNINIO PROJEKTO AUTORIŲ.
13. SIEKIANT UŽTIKRINTI PASTATOA++ ENERGINIO EFEKTYVUMO KLASĘ PAGAL STR 2.01.09:2012 „PASTATŲ ENERGINIS NAUDINGUMAS. ENERGINIO NAUDINGUMO SERTIFIKAVIMAS" IR STR 2.05.01:2013 „PASTATŲ ENERGINIO NAUDINGUMO PROJEKTAVIMAS" REGLAMENTŲ APIBRĖŽIMĄ, SIEKIANT UŽTIKRINTI RACIONALIAS EKSPLOATACINES SĄNAUDAS IR MIKROKLIMATO RODIKLIUS PASTATO EKSPLOATACIJOS METU, BŪTINA UŽTIKRINTI PRIIMTINUS PASTATO ŠILUMOS NUOSTOLIUS. SIEKIANT ŠIO TIKSLO, NUMATOMOS PROJEKTINĖS ATITVARŲ (VITRINŲ, LANGŲ, DURŲ IR STOGLANGIŲ) ŠILUMINĖS CHARAKTERISTIKOS PRIVALO BŪTI NE MAŽESNĖS ARBA LYGIOS PATEIKTOMS TP ENERGETINIO EFEKTYVUMO ĮVERTINIMO ATASKAITOJE.
14. ILGINIŲ ŠALČIO TILTŲ KOEFICIENTŲ VERTĖS YRA NURODYTOS ENERGINIO NAUDINGUMO PROJEKTAVIMO UŽDUOTYJE, KURIOJE NURODYTI RODIKLIAI PRIVALO BŪTI NAUDOJAMI PROJEKTAVIMO DARBAMS ATLIKTI. UŽDUOTYJE PAŽYMĖTŲ ILGINIŲ ŠILUMINIŲ TILTELIŲ VERTĖS TURI BŪTI APSKAIČIUOTOS PAGAL STR 2.01.02:2016 "PASTATŲ ENERGINIO NAUDINGUMO PROJEKTAVIMAS IR SERTIFIKAVIMAS" REGLAMENTO REIKALAVIMUS IR TENKITI LENTELĖJE PATEIKTAS VERTES.
15. STIKLO GAMINIŲ TONAS, REFLEKTYVUMAS IR KT. PARAMETRAI DERINAMI SU TECHNINIO PROJEKTO AUTORIAIS IR UŽSAKOVU.
16. DARBINIŲ SIŪLIŲ IŠDĖSTYMO PLANĄ ŽIŪRĖTI STATINIO KONSTRUKCIJŲ DALYJE, DEFORMACINIŲ APDAILOS MEDŽIAGŲ DEFORMACINIŲ SIŪLIŲ PLANĄ TIKSLINTI KARTU SU RANGOVU.
17. PERTVARŲ GAISRINIUS REIKALAVIMUS IR ŽYMĖJIMĄ ŽR. GAISRINĖS SAUGOS DALYJE.
18. VIDAUS LAIPTŲ TURĖKLŲ AUKŠTIS NUO ĮRENGTŲ GRINDŲ APDAILOS NEMAŽESNIS NEI 900 MM.
19. LAUKO ATITVARŲ AUKŠTIS NUO ĮRENGTŲ GRINDŲ APDAILOS 1200 MM.
20. STOGO TVORELĖS AUKŠTIS NUO STOGO DANGOS 600MM.
21. ANGŲ PRIRIŠIMAI NURODYTI PAGAL TECHNINĮ PROJEKTĄ. TIKSLIUS PRIRIŠIMUS IR MATMENIS ŽR. INŽINERINIŲ DALIŲ IR STATINIO KONSTRUKCIJŲ DARBO PROJEKTUOSE.
22. ESANT NESUTAPIMUI TARP INŽINERINIŲ, STATINIO ARCHITEKTŪROS IR KONSTRUKCINIŲ DALIŲ PRIVALO BŪTI INFORMUOJAMAS PROJEKTO VADOVAS, KURIS NURODO, KURIA PROJEKTO DALIMI VADOVAUTIS.
23. PASTATASTURI BŪTI PRITAIKYTAS NAUDOTIS ŽMONĖMS SU NEGALIA. VISI ĮRENGIMO SPRENDINIAI TURI BŪTI PRITAIKYTI ŽMONIŲ SU NEGALIA KELIAMIEMS REIKALAVIMAMS.
24. INŽINERINIŲ TINKLŲ ŠACHTŲ GABARITAI, BEI REIKALINGOS SIENŲ ANGOS TIKSLINAMI PAGAL INŽINERINES DALIS - DARBO PROJEKTO METU.
25. BŪTINA ĮVERTINTI IR NUMATYTI MONTAVIMO ANGAS, REIKALINGAS DIDELIŲ GABARITŲ INŽINERINEI ĮRANGAI. TIKSLINAMA DARBO PROJEKTO METU.
26. ĮRENGIANT ANGAS IR NIŠAS SIENOSE, BEI PERDANGOSE, BŪTINA IŠLAIKYTI NURODYTUS GAISRINIO ATSPARUMO PARAMETRUS.
27. GAISRINIŲ ČIAUPŲ VIETOS TIKSLINAMOS DARBO PROJEKTO EIGOJE, DERINTI SU TECHNINIO PROJEKTO AUTORIAIS.
28. DURŲ ANGŲ AUKŠTIS NUMATOMAS 2200 MM., JEI NENURODYTA KITAIP. DURŲ ANGŲ MATMENIS PRIVALOMA TIKSLINTI PARINKUS KONKREČIUS GAMINIUS.
29. VISUS PROJEKTO PAKEITIMUS, BEI NEATITIKIMUS DERINTI SU TECHNINIO PROJEKTO AUTORIAIS, BEI UŽSAKOVAIS.
30. STOGO ĮRANGA TIKSLINAMA PAGAL ŠVOK IR VN PROJEKTO DALIS DARBO PROJEKTO METU.
31. GAISRINIŲ MYGTUKŲ VIETOS TIKSLINAMOS DARBO PROJEKTO METU, DERINTI SU TECHNINIO PROJEKTO AUTORIAIS

laida	data	Keitimų pavadinimas (priežastis)
0	2026-01	Projektiniai pasiūlymai

atestato nr.	+cloud+ architecture+urban design	statinio projekto pavadinimas: Daugiafunkcio sveikatingumo, ugdymo, kultūros ir užimtumo skatinimo komplekso (sporto, mokslo paskirties pastatų, sporto paskirties inžinerinių statinių) Ozo g. 27, Vilniuje, statybos projektas. Sklypo kadastrinis nr. 0101/0020:108 Vilniaus m. k.v.
A2122	SPV Antanas Dagelis	statinio nr. ir pavadinimas: 02 SPORTO CENTRAS
A2114	SPDV Jovilė Porvaneckaitė-Dagelienė	
	Arch. Andrius Vilčinskas	
	Arch. Kasparas Liškevičius	brėžinys: FASADAS X17-X1 M 1:200 — laida: 0
	Arch. Ieva Motiejūnaitė	
LT	statytojas: UAB „Vilniaus daugiafunkcis kompleksas"	dokumento žymuo: CLA-2021-10-15-SPC-02-PP-SA-BR.07 — lapas: 1 — lapų: 1