



**VILNIAUS MIESTO SAVIVALDYBĖS  
ADMINISTRACIJOS DIREKTORIUS**

**ĮSAKYMAS  
DĖL APIE 48,3 HA TERITORIJOS BUVUSIAME GULBINŲ KAIME DETALIOJO  
PLANO SPRENDINIŲ KOREGAVIMO SKLYPE DAUMANTO G. 13 (KADASTRO NR.  
0101/0101:360) SUPAPRASTINTA TVARKA TVIRTINIMO**


Nr.  
Vilnius

Vadovaudamasis Lietuvos Respublikos vietos savivaldos įstatymo 27 straipsnio 4 dalimi, Lietuvos Respublikos teritorijų planavimo įstatymo 27 straipsnio 4 dalimi, 28 straipsnio 9 dalimi, Lietuvos Respublikos aplinkos ministro 2014 m. sausio 2 d. įsakymu Nr. D1-8 „Dėl Kompleksinio teritorijų planavimo dokumentų rengimo taisyklių patvirtinimo“ patvirtintų Kompleksinio teritorijų planavimo dokumentų rengimo taisyklių 323.1 papunkčiu ir Vilniaus miesto savivaldybės mero 2024 m. sausio 4 d. potvarkio Nr. 955-30/24 „Dėl Vilniaus miesto savivaldybės administracijos direktoriaus įgaliojimo“ 1.1.2 papunkčiu,

t v i r t i n u apie 48,3 (keturiasdešimt aštuonių ir trijų dešimtųjų) ha teritorijos buvusiame Gulbinų kaime detaliojo plano (TPD registracijos Nr. T00069443), patvirtinto Vilniaus miesto savivaldybės tarybos 2013 m. spalio 30 d. sprendimu Nr. 1-1535 „Dėl apie 48,3 ha teritorijos buvusiame Gulbinų kaime detaliojo plano tvirtinimo“, sprendinių koregavimą sklype Daumanto g. 13 (kadastru Nr. 0101/0101:360) supaprastinta tvarka, kurio tikslas – vadovaujantis Lietuvos Respublikos teritorijų planavimo įstatymo 28 straipsnio 9 dalimi koreguoti statybos zoną ir ribą žemės sklype Daumanto g. 13 (kadastru Nr. 0101/0101:360) pagal pridedamą brėžinį, kuriam pritarė Teritorijų planavimo komisija (TPD Nr. K-VT-13-25-335).

Administracijos direktorius

Adomas Bužinskas

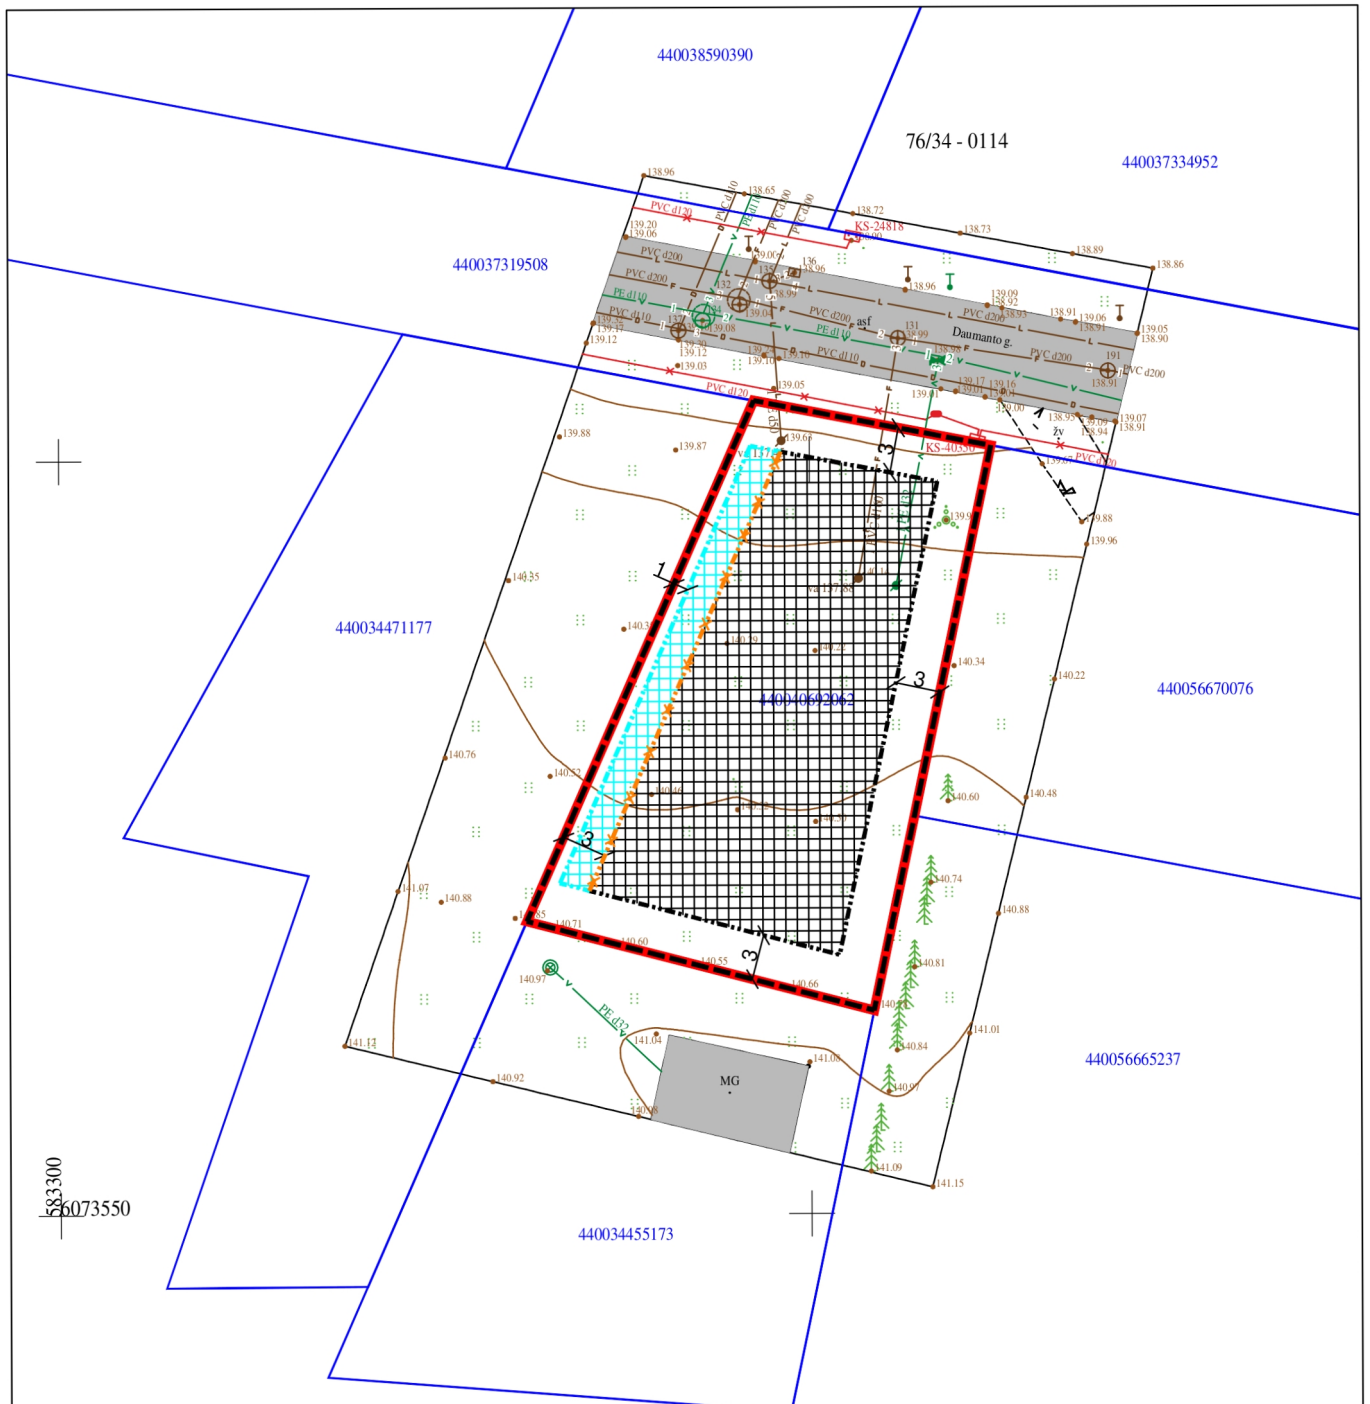


**SUTARTINIAI ŽENKLAI:**

- Planuojamos teritorijos riba
- ..... Esama statybos riba
- ▣ Esama statybos zona
- Sklypo riba
- Naikinama statybos riba
- Naujai numatoma statybos riba
- ▣ Naujai numatoma statybos zona
- Kaimyninių sklypų ribos



**PASTABA:**

1. Susisiekimo sprendiniai nekeičiami ir lieka galioti pagal ankstesnio detaliojo plano "Teritorijos T-04 Gulbinuose detalusis planas" sprendinius.

 <b>ARCHITEKTŲ GILDIA</b> <small>www.architektugildija.lt I/K 300935676, S. Moniškios g. 10 - 7, Vilnius, tel.:868430306</small>				<b>TERITORIJOS T-04 GULBINUOSE DETALIOJO PLANO KOREGAVIMAS SKLYPE KAD. NR. 0101/0101:360, VILNIUS, DAUMANTO G. 13</b>			
ATEST. NR.	PV	R. MAZURONIS	2025	<b>DETALIOJO PLANO KOREGAVIMO SPRENDINIAI, M 1:500</b>		LAIDA	
	A 1732	PDV/ARCH	R. MAZURONIS			2025	0
	MD NR. 013458	ARCH	R. ŠIMBROTAS			2025	
STADIJA	Statytojas:			2025/6.1./DAUMANTO G. 13/SP		LAPAS	
						LAPŲ	
						1	
						1	

**DETALŪS METADUOMENYS**

<b>Dokumento sudarytojas (-ai)</b>	Vilniaus miesto savivaldybė 188710061, Konstitucijos pr. 3, LT-09601, Vilnius
<b>Dokumento pavadinimas (antraštė)</b>	DĖL APIE 48,3 HA TERITORIJOS BUVUSIAME GULBINŲ KAIME DETALIOJO PLANO SPRENDINIŲ KOREGAVIMO SKLYPE DAUMANTO G. 13 (KADASTRO NR. 0101/0101:360) SUPAPRASTINTA TVARKA TVIRTINIMO
<b>Dokumento registracijos data ir numeris</b>	2025-12-02 Nr. 30-3056/25
<b>Dokumento gavimo data ir dokumento gavimo registracijos numeris</b>	–
<b>Dokumento specifikacijos identifikavimo žymuo</b>	ADOC-V1.0
<b>Parašo paskirtis</b>	Pasirašymas
<b>Parašą sukūrusio asmens vardas, pavardė ir pareigos</b>	Adomas Bužinskas, Administracijos direktorius, Administracijos direktorius
<b>Sertifikatas išduotas</b>	ADOMAS BUŽINSKAS, Vilniaus miesto savivaldybės administracija LT
<b>Parašo sukūrimo data ir laikas</b>	2025-12-01 16:31:58 (GMT+02:00)
<b>Parašo formatas</b>	XAdES-T
<b>Laiko žymoje nurodytas laikas</b>	2025-12-01 16:31:59 (GMT+02:00)
<b>Informacija apie sertifikavimo paslaugų teikėją</b>	ADIC CA ECC, Asmens dokumentu israsymo centras prie LR VRM LT
<b>Sertifikato galiojimo laikas</b>	2024-06-18 10:06:41 – 2028-06-17 10:06:41
<b>Informacija apie būdus, naudotus metaduomenų vientisumui užtikrinti</b>	"Registravimas" paskirties metaduomenų vientisumas užtikrintas naudojant "RCSC IssuingCA-2, VI Registru Centras - i.k. 124110246 LT" išduotą sertifikatą "Dokumentų valdymo sistema Avilys, Vilniaus miesto savivaldybės administracija, į.k. 188710061 LT", sertifikatas galioja nuo 2024-12-18 11:49:40 iki 2027-12-18 11:49:40
<b>Pagrindinio dokumento priedų skaičius</b>	1
<b>Pagrindinio dokumento pridedamų dokumentų skaičius</b>	–
<b>Priedamo dokumento sudarytojas (-ai)</b>	–
<b>Priedamo dokumento pavadinimas (antraštė)</b>	–
<b>Priedamo dokumento registracijos data ir numeris</b>	–
<b>Programinės įrangos, kuria naudojantis sudarytas elektroninis dokumentas, pavadinimas</b>	Dokumentų valdymo sistema „Avilys“, versija 3.5.88
<b>Informacija apie elektroninio dokumento ir elektroninio (-ių) parašo (-ų) tikrinimą (tikrinimo data)</b>	Atitinka specifikacijos keliamus reikalavimus. Visi dokumente esantys elektroniniai parašai galioja (2025-12-02 08:56:45)
<b>Paieškos nuoroda</b>	–
<b>Papildomi metaduomenys</b>	Nuorašą suformavo 2025-12-02 08:56:45 Dokumentų valdymo sistema „Avilys“