



**VILNIAUS MIESTO SAVIVALDYBĖS
ADMINISTRACIJOS DIREKTORIAUS**

ĮSAKYMAS

**DĖL LEIDIMO KOREGUOTI TERITORIJOS PRIE SAVANORIŲ PR. 66 NEDIDELIŲ
VEIKLOS MASTŲ DETALIOJO PLANO SPRENDINIUS SKLYPE SAVANORIŲ PR. 66
(KADASTRO NR. 0101/0052:457) TERITORIJŲ PLANAVIMO PROCESO INICIJAVIMO
PAGRINDU**

2022 m. rugpjūčio d. Nr.
Vilnius

Vadovaudamasi Lietuvos Respublikos teritorijų planavimo įstatymu ir Lietuvos Respublikos aplinkos ministro 2014 m. sausio 2 d. įsakymu Nr. D1-8 „Dėl Kompleksinio teritorijų planavimo dokumentų rengimo taisyklių patvirtinimo“ patvirtintomis Kompleksinio teritorijų planavimo dokumentų rengimo taisyklėmis:

1. L e i d ž i u teritorijų planavimo inicijavimo sutarties pagrindu inicijuoti Vilniaus miesto savivaldybės valdybos 2002 m. sausio 31 d. sprendimu Nr. 191V „Dėl teritorijos prie Savanorių pr. 66 nedidelių veiklos mastų detaliojo plano sprendinių tvirtinimo“ patvirtinto detaliojo plano (registro Nr. T00056100) sprendinių koregavimą sklype Savanorių pr. 66 (kadastro Nr. 0101/0052:457): pakeisti žemės sklypo naudojimo būdą iš gyvenamosios teritorijos (naudojimo pobūdis – mažaaukščių gyvenamųjų namų statybos) į daugiabučių gyvenamųjų pastatų ir bendrabučių teritorijos naudojimo būdą bei nustatyti teritorijos naudojimo reglamentus vadovaujantis Vilniaus miesto savivaldybės teritorijos bendrojo plano sprendiniais (pagal pridedamą miesto plano ištrauką).

2. T v i r t i n u planavimo darbų programą detaliojo planavimo dokumentui koreguoti (pridedama).

3. P r i p a ž į s t u netekusiu galios Vilniaus miesto savivaldybės administracijos direktoriaus 2018 m. balandžio 19 d. įsakymą Nr. 30-1307/18(2.1.1E-TD2) „Dėl leidimo koreguoti teritorijos prie Savanorių pr. 66 nedidelių veiklos mastų detaliojo plano sprendinius sklype Savanorių per. 66 inicijavimo pagrindu“ su visais jo pakeitimais.

Administracijos direktorė

Lina Koriznienė

PATVIRTINTA:

Vilniaus m. savivaldybės
administracijos direktoriaus

2022 m. _____ d. įsakymu Nr.


PLANAVIMO DARBŲ PROGRAMA DETALIOJO PLANAVIMO DOKUMENTUI KOREGUOTI

- 1. Tikslus planavimo dokumento pavadinimas** teritorijos prie Savanorių pr. 66 nedidelių veiklos mastų detaliojo plano korekcija sklype Savanorių pr. 66 (kadastro Nr. 0101/0052:457).
- 2. Planuojamos teritorijos (sklypų) plotas ir adresas:** sklypas Savanorių pr. 66 (kadastro Nr. 0101/0052:457) (žemės naudojimo paskirtis – kita, naudojimo būdas – gyvenamosios teritorijos, žemės naudojimo pobūdis – mažaaukščių gyvenamųjų namų teritorijos) Vilniuje, kurio plotas – 0,0650 ha. Nagrinėjama teritorija iš šiaurės vakarų yra ribojama Savanorių pr., iš šiaurės rytų – Gerosios Vilties g., iš pietryčių – Eglų g., iš pietvakarių – Vandentiekio g.
- 3. Planavimo organizatorius:** Vilniaus miesto savivaldybės administracijos direktorius, Konstitucijos pr. 3, tel. 8 5 2112616, faks. 8 5 2112222, LT-09601, Vilnius
- 4. Planavimo iniciatorius** juridiniai asmenys.
- 5. Rengėjas:** pasirenka planavimo iniciatorius.
- 6. Planavimo pagrindas:** iniciatoriaus prašymas.
- 7. Planavimo tikslai ir uždaviniai:** teritorijų planavimo inicijavimo sutarties pagrindu inicijuoti Vilniaus miesto savivaldybės valdybos 2002 m. sausio 31 d. sprendimu Nr. 191V „Dėl teritorijos prie Savanorių pr. 66 nedidelių veiklos mastų detaliojo plano sprendinių tvirtinimo“ patvirtinto detaliojo plano (registro Nr. T00056100) sprendinių koregavimą sklype Savanorių pr. 66 (kadastro Nr. 0101/0052:457): pakeisti žemės sklypo naudojimo būdą iš gyvenamosios teritorijos (naudojimo pobūdis – mažaaukščių gyvenamųjų namų statybos) į daugiabučių gyvenamųjų pastatų ir bendrabučių teritorijos naudojimo būdą bei nustatyti teritorijos naudojimo reglamentus vadovaujantis Vilniaus miesto savivaldybės teritorijos bendrojo plano sprendiniais (pagal pridedamą miesto plano ištrauką).
- 8. Papildomi planavimo uždaviniai:** numatyti funkcinis bei kompozicinius ryšius su gretimomis teritorijomis, nustatyti prioritetingas savivaldybės infrastruktūros vystymo etapus, suformuoti optimalią urbanistinę struktūrą, suplanuoti optimalų inžinerinių komunikacijų koridorių tinklą, numatyti teritorijas želdynų plėtrai, priemones jiems atkurti, esamų apsaugai ir naudojimui.
- 9. Papildomi reglamentai:** nenustatomi.
- 10. Tyrimai ir galimybių studijos:** neatliekamos.
- 11. SPAV reikalingumas:** nereikalingas.
- 12. Atviras konkursas geriausiai urbanistinei idėjai atrinkti:** nereikalingas.
- 13. Detaliojo planavimo etapai:** parengiamasis, rengimo ir baigiamasis etapai.
- 14. Sprendinių nepriklausomas ekspertinis vertinimas:** nereikalingas.
- 15. Viešumo užtikrinimas:** detaliojo plano rengimo viešumo procedūros atliekamos teisės aktuose nustatyta tvarka. Jas užtikrina planavimo organizatorius ir iniciatorius.
- 16. Planavimo terminai:** nurodomi teritorijų planavimo proceso inicijavimo sutartyje.
- 17. Derinimo procedūra:** detalų planą derinti Lietuvos Respublikos teritorijų planavimo dokumentų rengimo ir teritorijų planavimo proceso valstybinės priežiūros informacinėje sistemoje (TPDRIS).
- 18. Kiti reikalavimai:** trūkstamus planavimui pradinis duomenis organizatorius paveda surinkti rengėjui. Projektą rengti ant skaitmeninių žemėlapių, panaudojant M 1:500 – M1:1000 duomenis. Patvirtintą dokumentą užregistruoti www.tpdr.lt.

580000

580200

580400

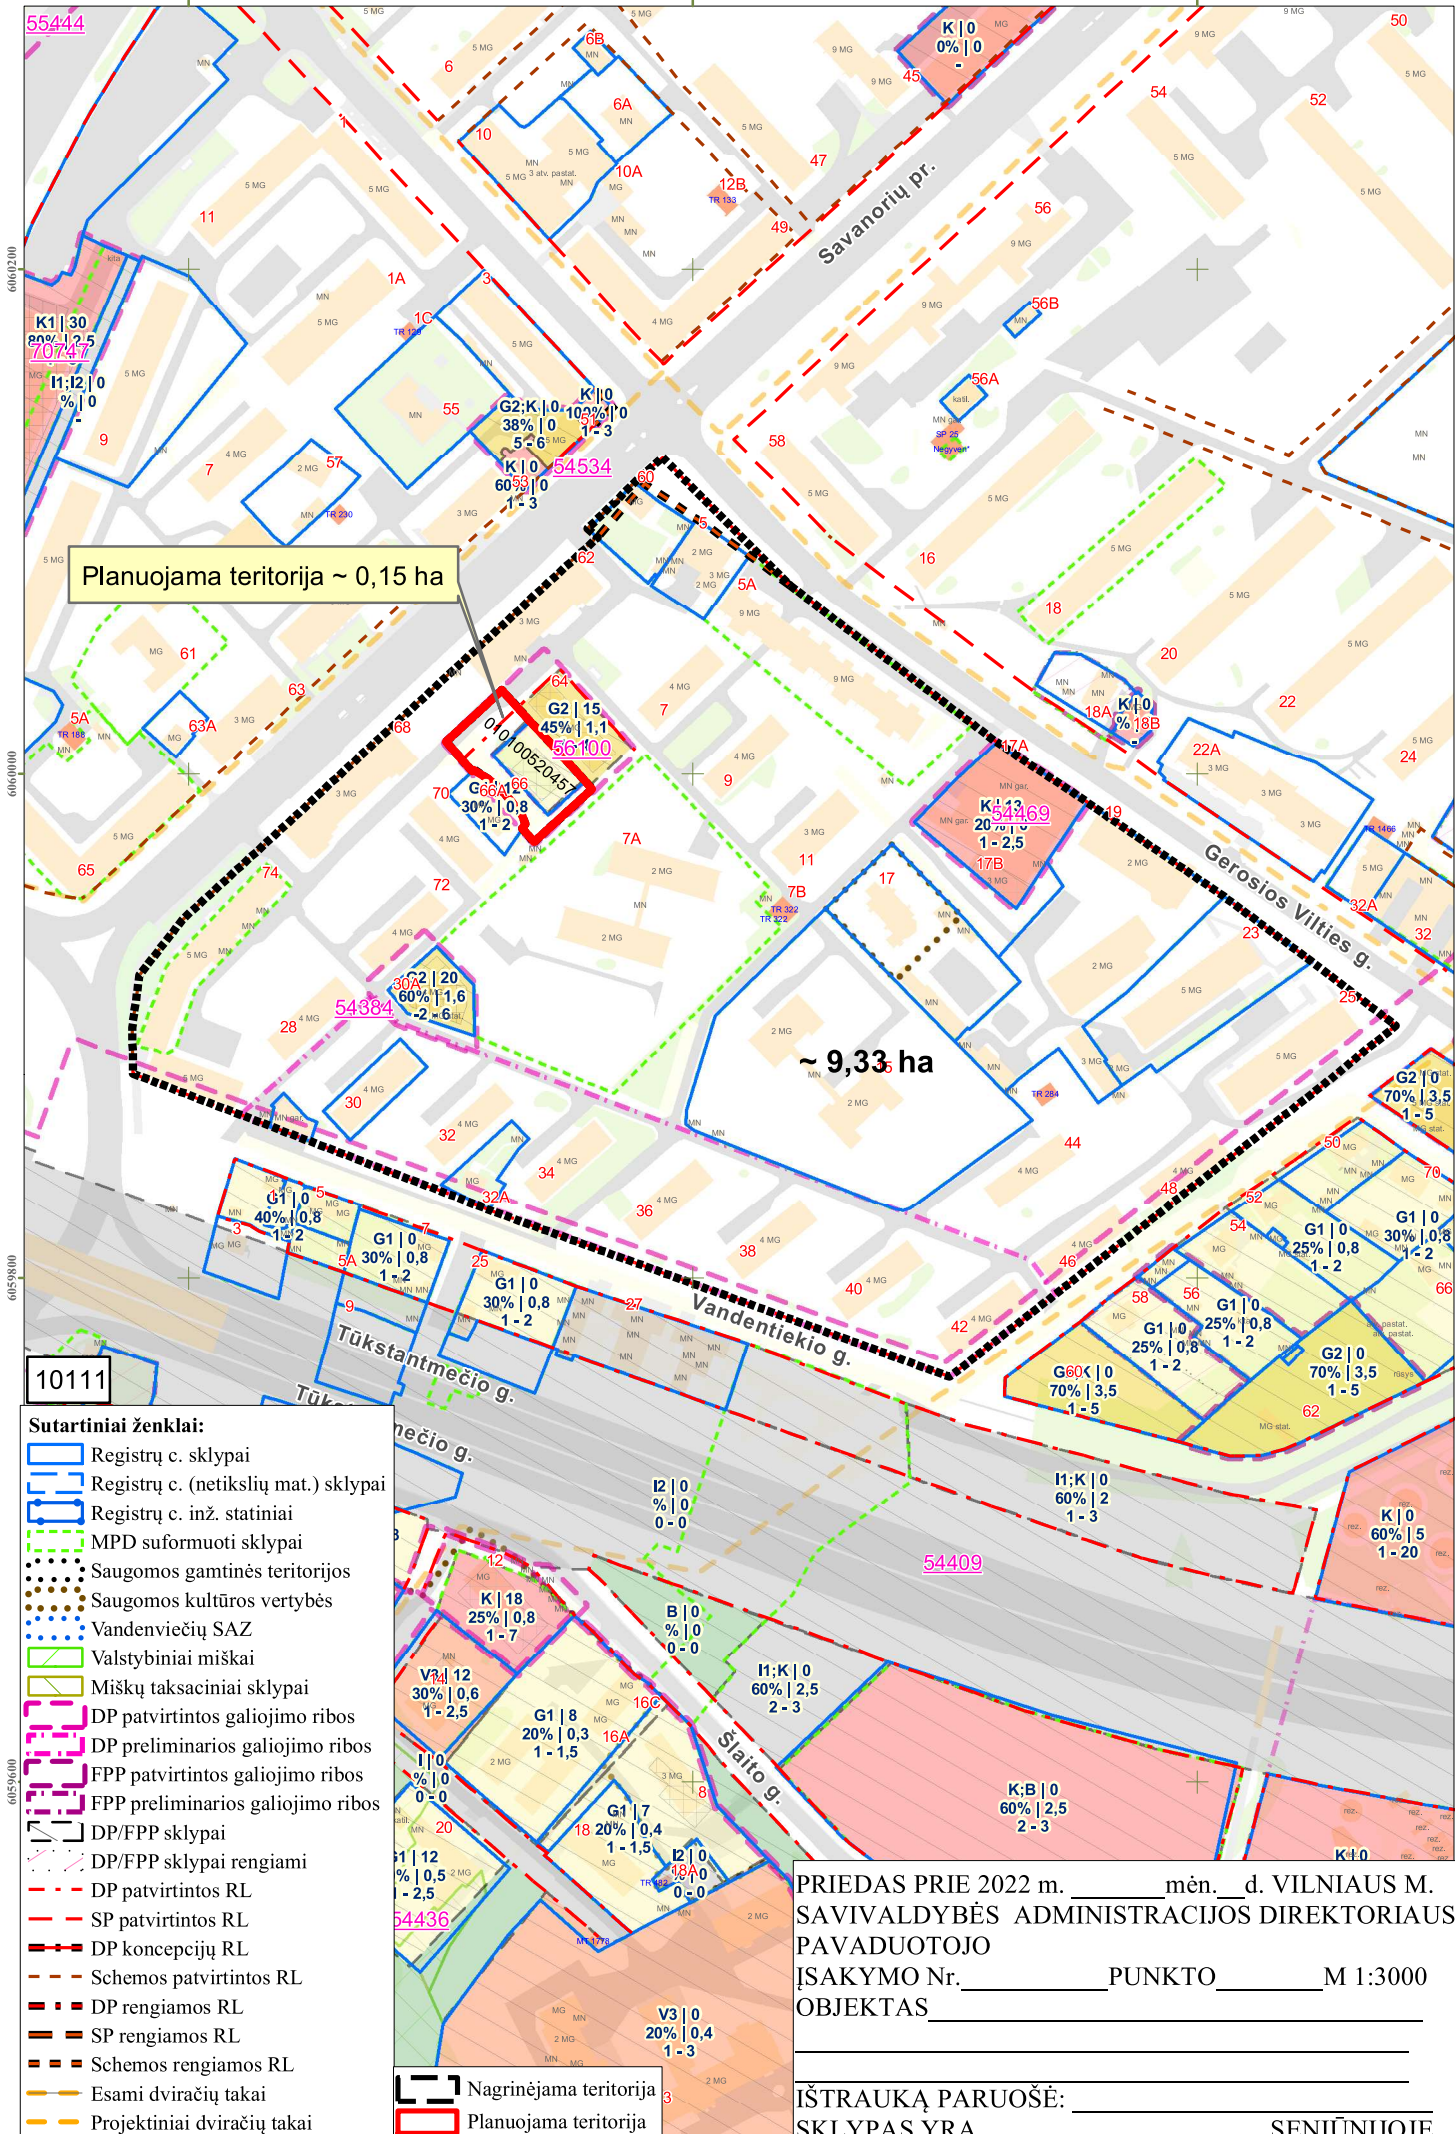

Planuojama teritorija ~ 0,15 ha

~ 9,33 ha

10111

Sutartiniai ženklai:

- Registrų c. sklypai
- Registrų c. (netikslių mat.) sklypai
- Registrų c. inž. statiniai
- MPD suformuoti sklypai
- Saugomos gamtinės teritorijos
- Saugomos kultūros vertybės
- Vandenviečių SAZ
- Valstybiniai miškai
- Miškų taksaciniai sklypai
- DP patvirtintos galiojimo ribos
- DP preliminarios galiojimo ribos
- FPP patvirtintos galiojimo ribos
- FPP preliminarios galiojimo ribos
- DP/FPP sklypai
- DP/FPP sklypai rengiami
- DP patvirtintos RL
- SP patvirtintos RL
- DP koncepcijų RL
- Schemos patvirtintos RL
- DP rengiamos RL
- SP rengiamos RL
- Schemos rengiamos RL
- Esami dviračių takai
- Projektiniai dviračių takai

Nagrinėjama teritorija

Planuojama teritorija

PRIEDAS PRIE 2022 m. _____ mėn. ___ d. VILNIAUS M. SAVIVALDYBĖS ADMINISTRACIJOS DIREKTORIAUS PAVADUOTOJO ĮSAKYMO Nr. _____ PUNKTO _____ M 1:3000 OBJKTAS _____

ĮSTRAUKĄ PARUOŠĖ: _____ SENIŪNIJOJE

DETALŪS METADUOMENYS

Dokumento sudarytojas (-ai)	Vilniaus miesto savivaldybė 188710061, Konstitucijos pr. 3, LT-09601, Vilnius
Dokumento pavadinimas (antraštė)	DĖL LEIDIMO KOREGUOTI TERITORIJOS PRIE SAVANORIŲ PR. 66 NEDIDELIŲ VEIKLOS MASTŲ DETALIOJO PLANO SPRENDINIUS SKLYPE SAVANORIŲ PR. 66 (KADASTRO NR. 0101/0052:457) TERITORIJŲ PLANAVIMO PROCESO INICIJAVIMO PAGRINDU
Dokumento registracijos data ir numeris	2022-08-31 Nr. 30-2806/22
Dokumento gavimo data ir dokumento gavimo registracijos numeris	–
Dokumento specifikacijos identifikavimo žymuo	ADOC-V1.0
Parašo paskirtis	Pasirašymas
Parašą sukūrusio asmens vardas, pavardė ir pareigos	Lina Koriznienė, Administracijos direktorė, Administracijos direktorius
Sertifikatas išduotas	LINA KORIZNIENĖ, Vilniaus miesto savivaldybės administracija LT
Parašo sukūrimo data ir laikas	2022-08-31 12:47:31 (GMT+03:00)
Parašo formatas	XAdES-T
Laiko žyme nurodytas laikas	2022-08-31 12:47:37 (GMT+03:00)
Informacija apie sertifikavimo paslaugų teikėją	ADIC CA-A, Asmens dokumentu israsymo centras prie LR VRM LT
Sertifikato galiojimo laikas	2021-03-15 10:40:28 – 2024-03-14 10:40:28
Informacija apie būdus, naudotus metaduomenų vientisumui užtikrinti	"Registravimas" paskirties metaduomenų vientisumas užtikrintas naudojant "RCSC IssuingCA, VI Registru centras - i.k. 124110246 LT" išduotą sertifikatą "Dokumentų valdymo sistema Avilys, Vilniaus miesto savivaldybės administracija, į.k. 188710061 LT", sertifikatas galioja nuo 2021-12-20 09:38:49 iki 2024-12-19 09:38:49
Pagrindinio dokumento priedų skaičius	2
Pagrindinio dokumento priedamų dokumentų skaičius	–
Priedamo dokumento sudarytojas (-ai)	–
Priedamo dokumento pavadinimas (antraštė)	–
Priedamo dokumento registracijos data ir numeris	–
Programinės įrangos, kuria naudojantis sudarytas elektroninis dokumentas, pavadinimas	Dokumentų valdymo sistema „Avilys“, versija 3.5.60
Informacija apie elektroninio dokumento ir elektroninio (-ių) parašo (-ų) tikrinimą (tikrinimo data)	Atitinka specifikacijos keliamus reikalavimus. Visi dokumente esantys elektroniniai parašai galioja (2022-08-31 13:04:00)
Paieškos nuoroda	–
Papildomi metaduomenys	Nuorašą suformavo 2022-08-31 13:04:00 Dokumentų valdymo sistema „Avilys“