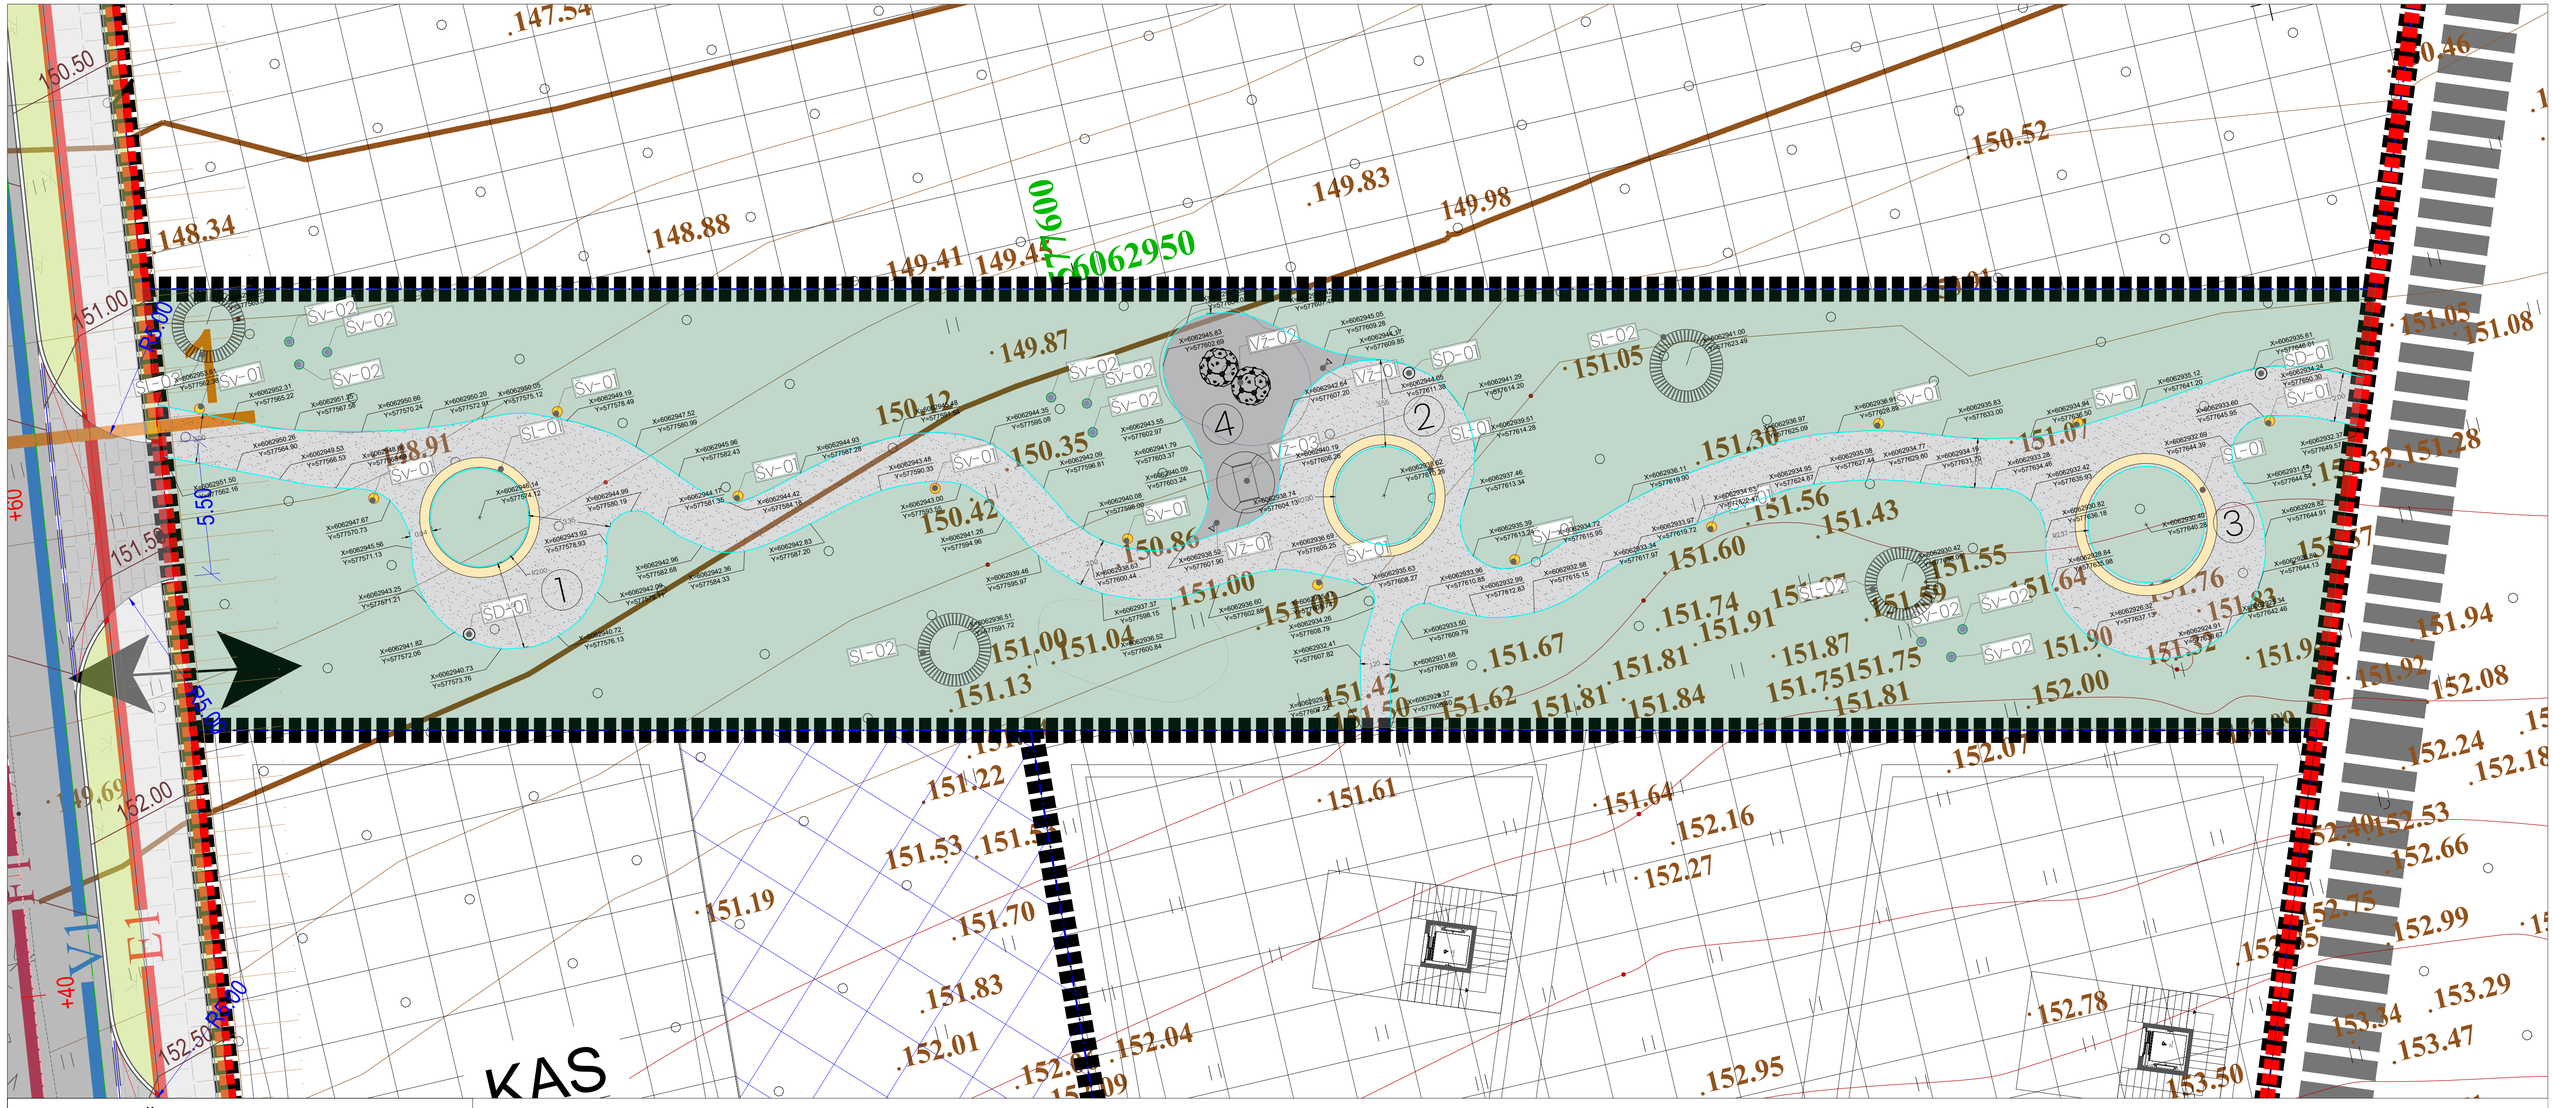


SUTARTINIAI ŽENKLAI	
	SKLYPO RIBA
	SUTANKINTOS SKALDOS DANGA
	LAUKINĖ ŽYDINTI PIEVA
	EPDM DANGA
	SUOLIUKAS SU LED PAŠVIETIMU SL-01
	FUNKCINIS TAKO ŠVIESTUVAS ŠV-01
	DEKORATYVINIS ŠVIESTUVAS ŠV-02
	ŠALINAMI/ RETINAMI MEDŽIAI
	VAIKŲ ŽAIDIMO ĮRENGINAI
	MIŠKO SUOLIUKAS SL-02
	ŠIUKŠLIŲ DĖŽĖ ŠD-01
	METALINIS BORTELIS
①	POILSIO AIKŠTELĖ
②	POILSIO AIKŠTELĖ
③	POILSIO AIKŠTELĖ
④	VAIKŲ ŽAIDIMŲ AIKŠTELĖ

0	2026-07	Statybą leidžiančiam dokumentui
Laida	Išleidimo data	Laidos statusas. Keitimo priežastys (jei taikoma)

Kval. patv. dok. Nr.

Gruta
Keep it professional
Plėnių g. 11, Akademija, LT-53354 Kauno r.
Tel. +370 64083388
info@gruta.lt
Įmonės kodas 306148934

Proj.	INGRIDA VAINAUSKIENĖ	
Proj.	DOMAS STUKAS	

STATINIO PROJEKTO PAVADINIMAS
SAVIVALDYBĖS INFRASTRUKTŪROS REMONTO, ATSTATYMO IR / AR VIEŠOSIOS ERDVĖS SUKŪRIMO ŠALIA SKLYPO BALTYNĖS G. 5, VILNIUJE PROJEKTAS

STATINIO NUMERIS IR PAVADINIMAS
BALTYNĖS G. 5 VILNIUS

DOKUMENTO PAVADINIMAS — Laida
SKLYPO DANGŲ PLANAS M1:125 — 0

LT

STATYTOJAS
UAB ATERNUS

DOKUMENTO ŽYMUO — Lapas — Lapų
BSVE-ŽD-TDP-B2 — 1 — 1