

VILNIAUS MIESTO GATVIŲ, SKVERŲ, AIKŠČIŲ IR TILTŲ IŠDĖSTYMO PLANAS M 1:3 000

PAVADINIMŲ GATVĖMS, PASTATAMS, STATINIAMS IR KITIEMS OBJEKTAMS SUTEIKIMO, KEITIMO IR ĮTRAUKIMO Į APSKAITĄ TVARKOS APRAŠO I PRIEDAS


Vilniaus miesto savivaldybės tarybos
2026 m. _____ d. sprendimo Nr. _____
_____ priedas

Kartografinis pagrindas	KDB 500V
Gatvės taškų koordinacių nustatymo būdas	Grafinis

GATVIŲ TAŠKŲ KOORDINACIŲ ŽINIARAŠTIS

Lazdynų alėja- taškų Nr. plane 1 - 15

NR.PLANE	X	Y
1	6060836,04	578236,11
2	6060813,96	578242
3	6060799,79	578253,96
4	6060682,84	578254,34
5	6060678,13	578257,44
6	6060668,48	578257,56
7	6060665,01	578263,75
8	6060634,92	578264,25
9	6060627	578267,72
10	6060596,66	578268,33
11	6060525	578268,89
12	6060524,84	578289,1
13	6060495,99	578289,51
14	6060492,89	578293,84
15	6060378,84	578296,45

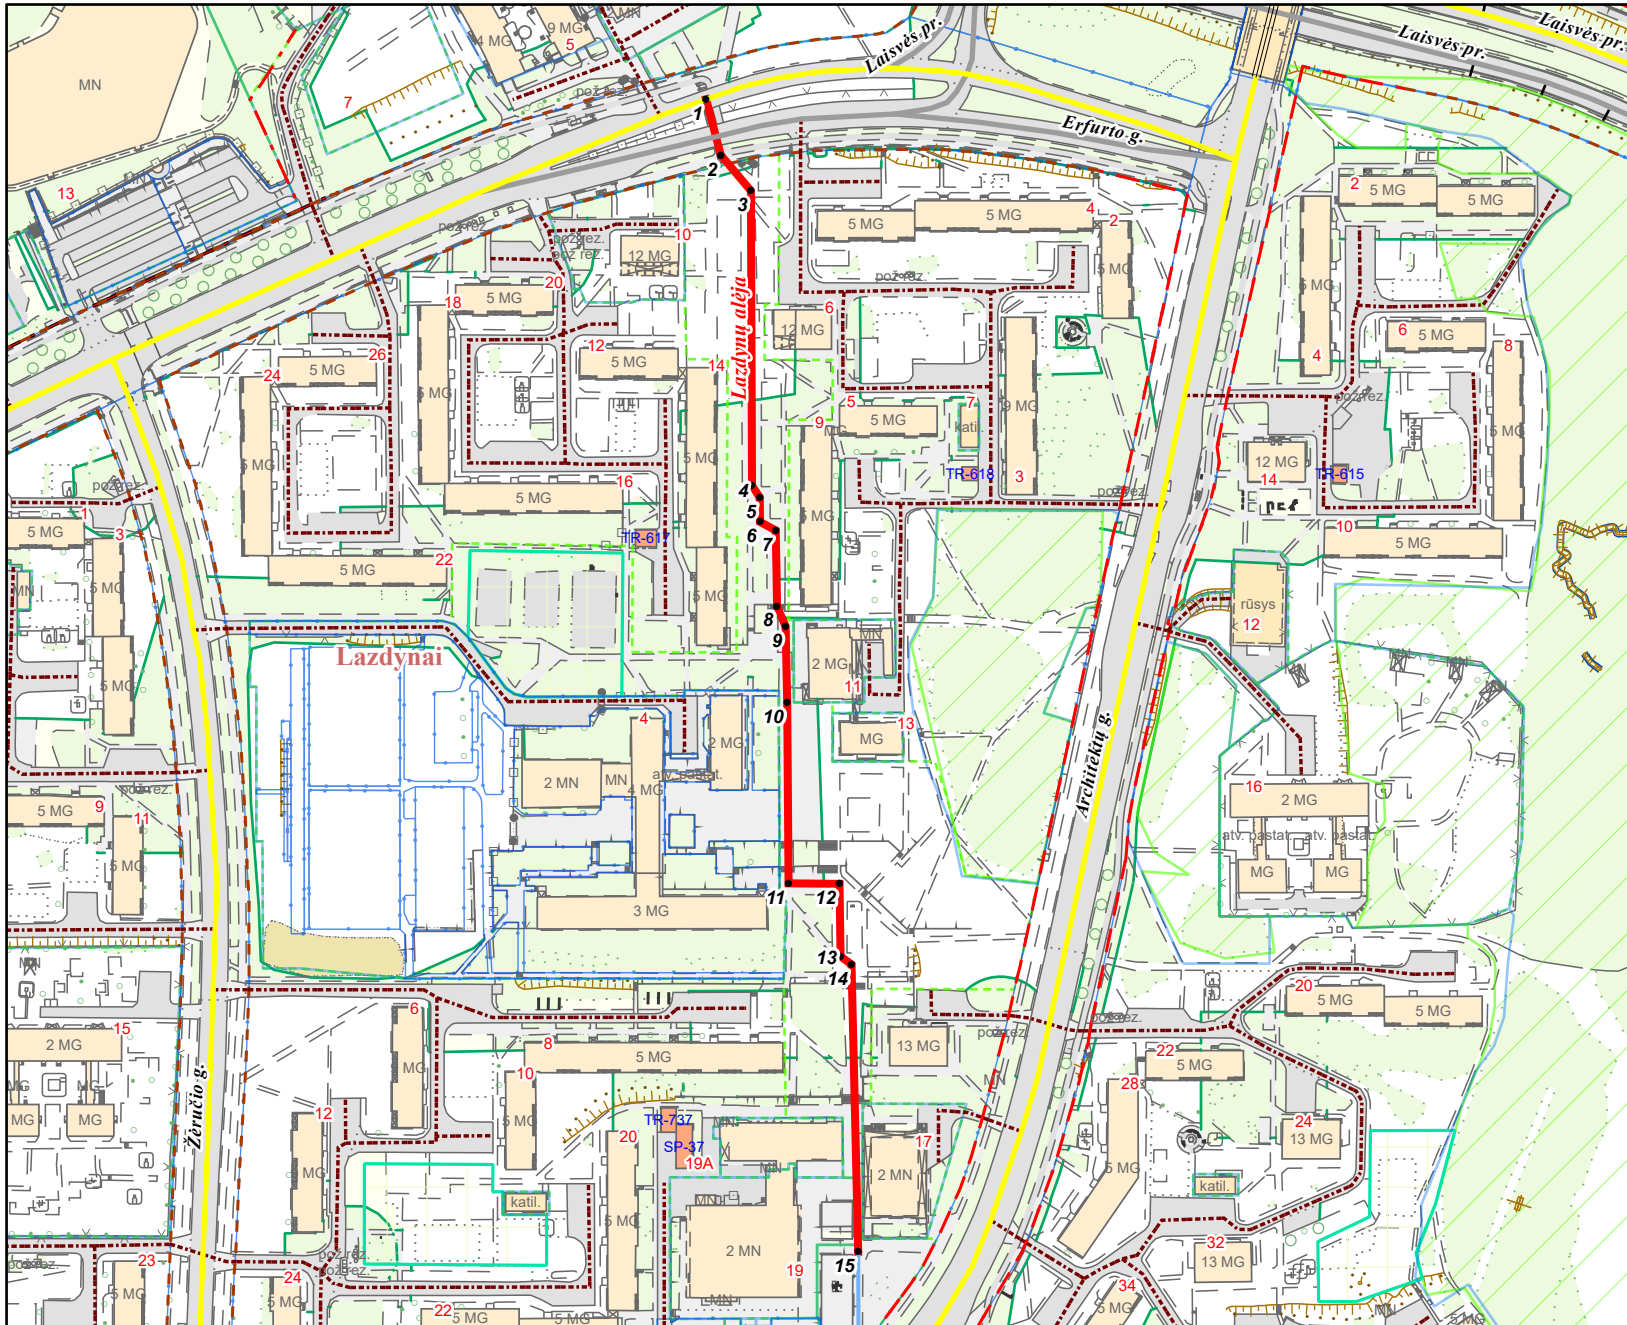

PATEIKIA:
Vilniaus miesto savivaldybės administracijos
Žemės administravimo ir GIS poskyrio vedėja