




1 AUKŠTO EKSPLIKACIJA			
KAMBARIŲ SK.	BUTO NR.	PLOTAS	
Pirmo aukšto planas			
1 k.	A.I-1-03	24,97	
1 k.	A.I-1-07	31,98	
1 k.	A.I-1-13	25,65	
1 k.	A.II-1-06	28,14	
1 k.	A.II-1-07	28,14	
1 k.	A.II-1-08	28,79	
		167,67 m²	
1,5 k.	A.I-1-04	32,84	
1,5 k.	A.I-1-05	32,84	
1,5 k.	A.I-1-09	29,92	
1,5 k.	A.I-1-12	30,79	
1,5 k.	A.II-1-04	30,76	
1,5 k.	A.II-1-09	32,00	
1,5 k.	A.II-1-02	34,58	
1,5 k.	A.III-1-03	34,42	
		258,15 m²	
2 k.	A.I-1-00	46,62	
2 k.	A.I-1-01	40,90	
2 k.	A.I-1-02	45,55	
2 k.	A.I-1-06	42,60	
2 k.	A.I-1-08	46,12	
2 k.	A.I-1-10	41,34	
2 k.	A.I-1-11	48,24	
2 k.	A.II-1-02	42,54	
2 k.	A.II-1-03	42,44	
2 k.	A.II-1-05	38,05	
2 k.	A.II-1-10	45,12	
2 k.	A.III-1-01	47,43	
2 k.	A.III-1-04	47,73	
2 k.	A.IV-1-01	41,08	
2 k.	A.IV-1-02	41,08	
2 k.	A.IV-1-03	47,04	
2 k.	A.IV-1-04	46,27	
		750,15 m²	
3 k.	A.II-1-01	67,29	
3 k.	A.III-1-05	50,87	
		118,16 m²	
Koridoriai	A.I-1-K1	24,23	
Koridoriai	A.I-1-K2	14,40	
Koridoriai	A.I-1-L1	21,57	
Koridoriai	A.I-1-T1	8,75	
Koridoriai	A.II-1-K2	12,18	
Koridoriai	A.II-1-L1	39,47	
Koridoriai	A.III-1-K1	12,40	
Koridoriai	A.III-1-L1	46,72	
Koridoriai	A.IV-1-K1	21,36	
Koridoriai	A.IV-1-K2	19,88	
Koridoriai	A.IV-1-L1	23,74	
		244,70 m²	
Prekybos patalpos	A.I-1-01K	32,46	
Prekybos patalpos	A.I-1-02K	57,83	
Prekybos patalpos	A.I-1-03K	52,91	
Prekybos patalpos	A.I-1-04K	53,76	
Prekybos patalpos	A.III-1-01K	56,36	
Prekybos patalpos	A.III-1-02K	60,86	
Prekybos patalpos	A.III-1-03K	85,13	
Prekybos patalpos	A.III-1-04K	30,53	
Prekybos patalpos	A.III-1-05K	29,77	
Prekybos patalpos	A.III-1-06K	50,43	
Prekybos patalpos	A.IV-1-01K	67,70	
Prekybos patalpos	A.IV-1-02K	37,74	
Prekybos patalpos	A.IV-1-03K	4,60	
		620,08 m²	
		2 158,91 m²	

SITUACIJOS SCHEMA		0	2023 04	Užsakovo tvirtinimui, projektinių pasiūlymų viešinimui	
	LAIDA	IŠLEIDIMO DATA	LAIDOS STATUSAS. KEITIMO PRIEŽASTIS (JEI TAIKOMA)		
	KVAL. PATV. DOK. NR.	UAB "Adavas", a.k. 303056726 Adresas Konstitucijos pr. 7, LT-09308 Vilnius	STATINIO PROJEKTO PAVADINIMAS Gyvenamosios paskirties pastatai, administracinės paskirties pastatas Algirdo g. 77, Vilnius. statybos projektas		
	A1656	PV Ernesta Railė	STATINIO NUMERIS IR PAVADINIMAS Gyvenamosios paskirties pastatai A, B, C korpusai. Administracinis pastatas D korpusas.		
	KVAL. PATV. DOK. NR.	UAB "Eventus Pro" Gvazdių g. 4, LT-10105, Vilnius, Tel. Nr. (8 5) 2123075 info@eventuspro.lt	DOKUMENTO PAVADINIMAS LAIDA PIRMO AUKŠTO PLANAS 0		
A823	SA PDV Vytenis Gerliakas	DOKUMENTO ŽYMUO LAPAS LAPŲ			
A2082	ARCH Viktoras Čeika	ALG77-PS-SA-23-01-23-ER-PP-SA-A_B-01			
A2227	ARCH Tautvydas Žakas				
LT	STATYTOJAS UAB "LT Development Fund", a.k. 303218562 Adresas Konstitucijos pr. 7, LT-09308 Vilnius				

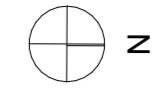


2 AUKŠTO EKSPLIKACIJA		
KAMBARIŲ SK.	BUTO NR.	PLOTAS
Antro aukšto planas		
1 k.	A.I 2-05	31,98
1 k.	A.I 2-11	25,65
1 k.	A.II 2-06	28,14
1 k.	A.II 2-07	28,14
1 k.	A.II 2-08	28,79
1 k.	A.III 2-05	25,60
1 k.	A.III 2-06	30,21
1 k.	A.III 2-07	31,10
1 k.	A.III 2-08	29,57
1 k.	A.III 2-09	29,57
1 k.	A.IV 2-09	27,77
1 k.	A.IV 2-10	27,75
1 k.	A.IV 2-11	29,71
		373,98 m²
1,5 k.	A.I 2-07	29,92
1,5 k.	A.I 2-10	30,79
1,5 k.	A.II 2-04	30,89
1,5 k.	A.II 2-09	32,00
1,5 k.	A.III 2-02	34,58
1,5 k.	A.III 2-03	34,42
1,5 k.	A.IV 2-08	31,92
		224,52 m²
2 k.	A.I 1-10	2,98
2 k.	A.I 2-04	42,60
2 k.	A.I 2-06	46,12
2 k.	A.I 2-08	38,36
2 k.	A.II 2-09	48,24
2 k.	A.II 2-02	42,54
2 k.	A.II 2-03	42,44
2 k.	A.II 2-05	38,05
2 k.	A.II 2-10	45,12
2 k.	A.III 2-01	47,43
2 k.	A.III 2-10	55,07
2 k.	A.III 2-11	47,73
2 k.	A.IV 2-01	37,69
2 k.	A.IV 2-03	46,27
2 k.	A.IV 2-04	47,04
2 k.	A.IV 2-05	41,08
2 k.	A.IV 2-06	41,08
		709,84 m²
3 k.	A.I 2-01	49,35
3 k.	A.I 2-02	55,93
3 k.	A.II 2-01	67,29
3 k.	A.III 2-04	48,68
3 k.	A.III 2-12	50,87
3 k.	A.IV 2-02	57,36
3 k.	A.IV 2-07	59,26
		388,74 m²
4 k.	A.I 2-03	68,06
		68,06 m²
Koridoriai	A.I 2-K1	15,89
Koridoriai	A.I 2-K2	14,40
Koridoriai	A.II 2-K2	24,44
Koridoriai	A.III 2-K1	20,71
Koridoriai	A.IV 2-K1	19,88
Koridoriai	A.IV 2-K2	18,10
		113,42 m²
Prekybos patalpos	A.I 2-01K	16,99
Prekybos patalpos	A.I 2-02K	16,99
Prekybos patalpos	A.I 2-04K	16,99
		50,97 m²
		1 929,53 m²

SITUACIJOS SCHEMA		0	2023 04	Užsakovo tvirtinimui, projektinių pasiūlymų viešinimui
	LAIDA	IŠLEIDIMO DATA	LAIDOS STATUSAS. KEITIMO PRIEŽASTIS (JEI TAIKOMA)	
	KVAL. PATV. DOK. NR.	UAB "Adavas", a.k. 303056726 Adresas Konstitucijos pr. 7, LT-09308 Vilnius	STATINIO PROJEKTO PAVADINIMAS Gyvenamosios paskirties pastatai, administracinės paskirties pastatas Algirdo g. 77, Vilnius. statybos projektas	
	A1656	PV	Ernesta Railė	STATINIO NUMERIS IR PAVADINIMAS Gyvenamosios paskirties pastatai A, B, C korpusai. Administracinis pastatas D korpusas.
	KVAL. PATV. DOK. NR.	UAB "Eventus Pro" Gvazdių g. 4, LT-10105, Vilnius, Tel. Nr. (8 5) 2123075 info@eventuspro.lt		DOKUMENTO PAVADINIMAS
A823	SA PDV	Vytėnis Gerliakas		LAIDA
A2082	ARCH	Viktoras Čeika		0
A2227	ARCH	Ignas Lukauskas		ANTRO AUKŠTO PLANAS
	ARCH	Tautvydas Žakas		
LT	STATYTOJAS		DOKUMENTO ŽYMUO	LAPAS LAPŲ
	UAB "LT Development Fund", a.k. 303218562 Adresas Konstitucijos pr. 7, LT-09308 Vilnius		ALG77-PS-SA-23-01-23-ER-PP-SA-A_B-02	1 1

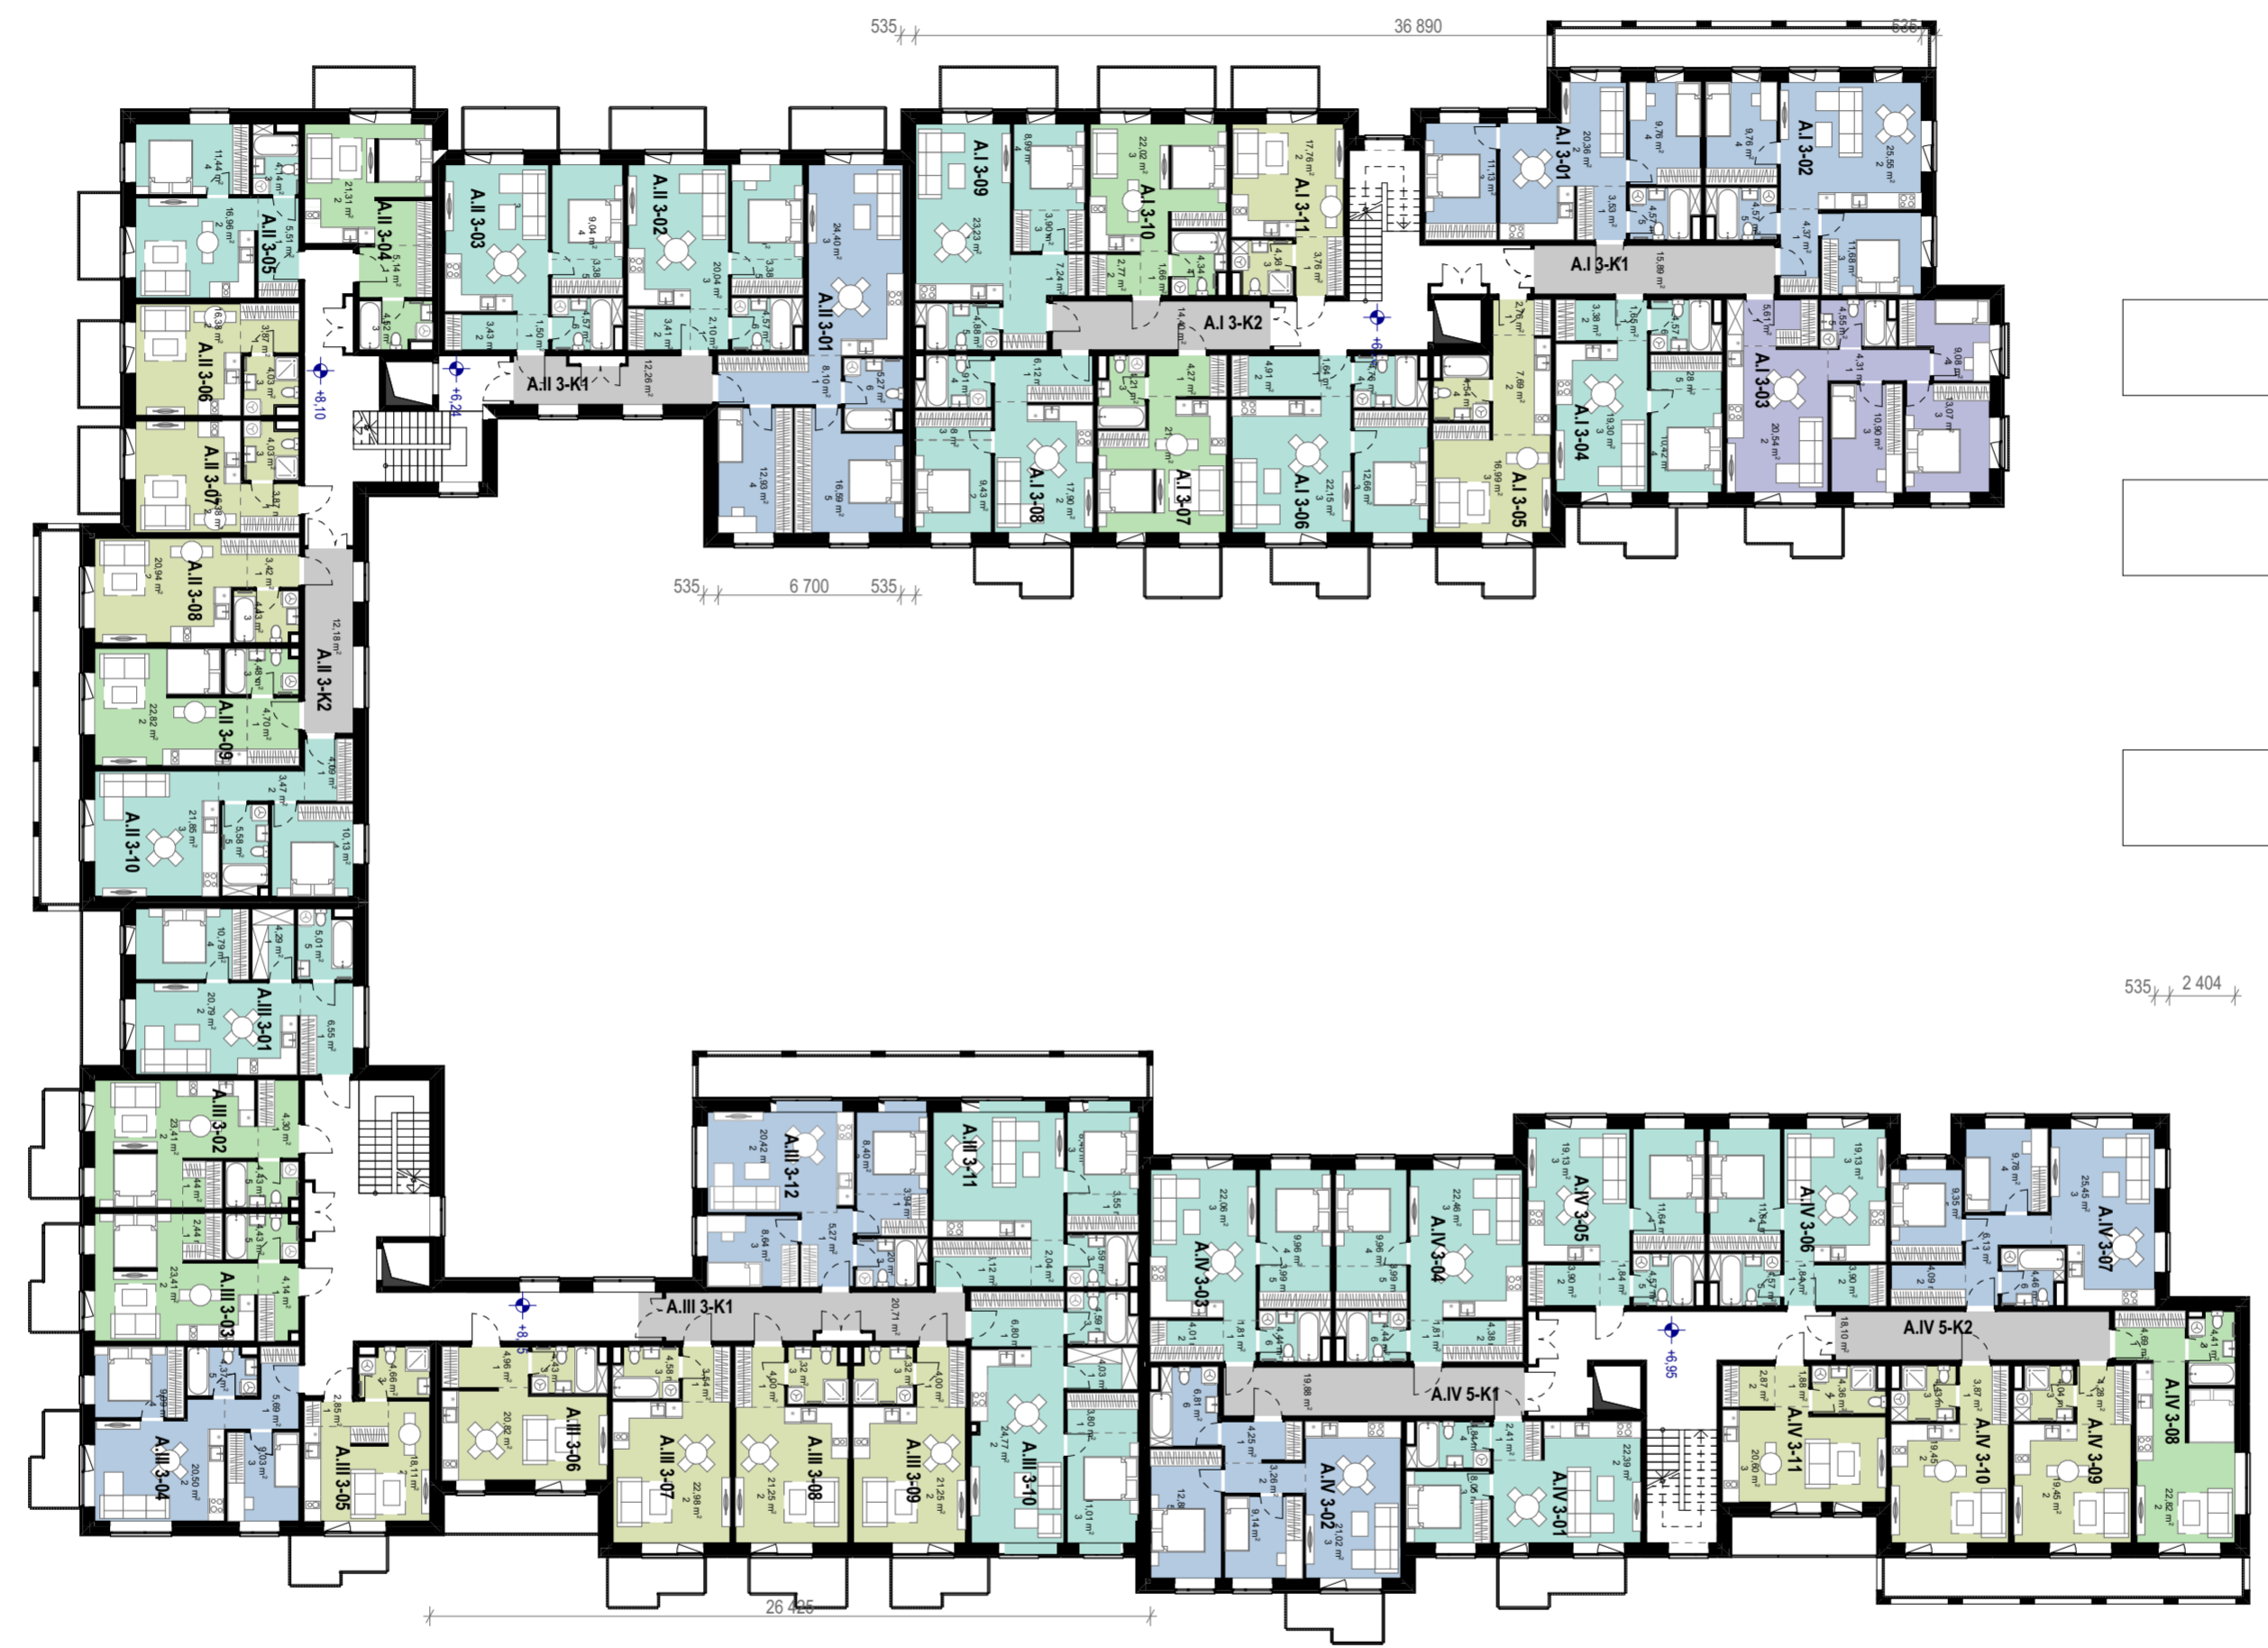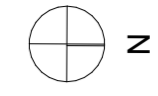


3 AUKŠTO EKSPLIKACIJA		
KAMBARIŲ SK.	BUTO NR.	PLOTAS
Trečio aukšto planas		
1 k.	A.I 3-05	31,98
1 k.	A.I 3-11	25,65
1 k.	A.II 3-06	28,14
1 k.	A.II 3-07	28,14
1 k.	A.II 3-08	28,79
1 k.	A.III 3-05	25,62
1 k.	A.III 3-06	30,21
1 k.	A.III 3-07	31,10
1 k.	A.III 3-08	29,57
1 k.	A.III 3-09	29,57
1 k.	A.IV 3-09	27,77
1 k.	A.IV 3-10	27,75
1 k.	A.IV 3-11	29,71
		374,00 m²
1,5 k.	A.I 3-07	29,92
1,5 k.	A.I 3-10	30,79
1,5 k.	A.II 3-04	30,97
1,5 k.	A.II 3-09	32,00
1,5 k.	A.III 3-02	34,58
1,5 k.	A.III 3-03	34,42
1,5 k.	A.IV 3-08	31,92
		224,60 m²
2 k.	A.I 3-04	42,60
2 k.	A.I 3-06	46,12
2 k.	A.I 3-08	41,34
2 k.	A.I 3-09	48,24
2 k.	A.II 3-02	42,54
2 k.	A.II 3-03	42,44
2 k.	A.II 3-05	38,05
2 k.	A.II 3-10	45,12
2 k.	A.III 3-01	47,43
2 k.	A.III 3-10	55,00
2 k.	A.III 3-11	47,73
2 k.	A.IV 3-01	37,69
2 k.	A.IV 3-03	46,27
2 k.	A.IV 3-04	47,04
2 k.	A.IV 3-05	41,08
2 k.	A.IV 3-06	41,08
		709,77 m²
3 k.	A.I 3-01	49,35
3 k.	A.I 3-02	55,93
3 k.	A.II 3-01	67,29
3 k.	A.III 3-04	48,68
3 k.	A.III 3-12	50,87
3 k.	A.IV 3-02	57,36
3 k.	A.IV 3-07	59,26
		388,74 m²
4 k.	A.I 3-03	68,06
		68,06 m²
Koridoriai	A.I 3-K1	15,89
Koridoriai	A.I 3-K2	14,40
Koridoriai	A.II 3-K1	12,26
Koridoriai	A.II 3-K2	12,18
Koridoriai	A.III 3-K1	20,71
Koridoriai	A.IV 5-K1	19,88
Koridoriai	A.IV 5-K2	18,10
		113,42 m²
		1 878,59 m²

SITUACIJOS SCHEMA		0	2023 04	Užsakovo tvirtinimui, projektinių pasiūlymų viešinimui
	LAIDA	IŠLEIDIMO DATA	LAIDOS STATUSAS. KEITIMO PRIEŽASTIS (JEI TAIKOMA)	
	KVAL. PATV. DOK. NR.	UAB "Adavas", a.k. 303056726 Adresas Konstitucijos pr. 7, LT-09308 Vilnius	STATINIO PROJEKTO PAVADINIMAS Gyvenamosios paskirties pastatai, administracinės paskirties pastatas Algirdo g. 77, Vilnius. statybos projektas	
	A1656	PV Ernesta Railė	STATINIO NUMERIS IR PAVADINIMAS Gyvenamosios paskirties pastatai A, B, C korpusai. Administracinis pastatas D korpusas.	
	KVAL. PATV. DOK. NR.	UAB "Eventus Pro" Gvazdių g. 4, LT-10105, Vilnius, Tel. Nr. (8 5) 2123075 info@eventuspro.lt	DOKUMENTO PAVADINIMAS TREČIO AUKŠTO PLANAS	
A823	SA PDV Vytenis Gerliakas	DOKUMENTO ŽYMUO		
A2082	ARCH Viktoras Čeika	LAPAS LAPŲ		
A2227	ARCH Ignas Lukauskas	1 1		
LT	STATYTOJAS	ALG77-PS-SA-23-01-23-ER-PP-SA-A_B-03		
	UAB "LT Development Fund", a.k. 303218562 Adresas Konstitucijos pr. 7, LT-09308 Vilnius			

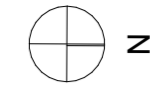

KAMB. SK. 4 AUKŠTO		
KAMبارIŲ SK.	BUTO NR.	PLOTAS
Ketvirto aukšto planas		
1 k.	A.I 4-05	31,98
1 k.	A.I 4-11	25,65
1 k.	A.II 4-06	28,14
1 k.	A.II 4-07	28,14
1 k.	A.II 4-08	28,79
1 k.	A.III 4-05	25,65
1 k.	A.III 4-06	30,21
1 k.	A.III 4-07	31,10
1 k.	A.III 4-08	29,57
1 k.	A.III 4-09	29,57
1 k.	A.IV 4-09	27,77
1 k.	A.IV 4-10	27,75
1 k.	A.IV 4-11	29,71
		374,03 m²
1,5 k.	A.I 4-07	29,92
1,5 k.	A.I 4-10	30,79
1,5 k.	A.II 4-04	30,97
1,5 k.	A.II 4-09	32,00
1,5 k.	A.III 4-02	34,58
1,5 k.	A.III 4-03	34,42
1,5 k.	A.IV 4-08	31,92
		224,60 m²
2 k.	A.I 4-04	42,60
2 k.	A.I 4-06	46,12
2 k.	A.I 4-08	41,34
2 k.	A.I 4-09	48,24
2 k.	A.II 4-02	42,54
2 k.	A.II 4-03	42,44
2 k.	A.II 4-05	38,05
2 k.	A.II 4-10	45,12
2 k.	A.III 4-01	47,43
2 k.	A.IV 4-01	37,69
2 k.	A.IV 4-03	46,27
2 k.	A.IV 4-04	47,04
2 k.	A.IV 4-05	41,08
2 k.	A.IV 4-06	41,08
		607,04 m²
3 k.	A.I 4-01	49,35
3 k.	A.I 4-02	55,93
3 k.	A.II 4-01	67,29
3 k.	A.III 4-04	48,68
3 k.	A.III 4-10	55,77
3 k.	A.IV 4-02	57,36
3 k.	A.IV 4-07	59,26
		393,64 m²
4 k.	A.I 4-03	68,06
		68,06 m²
Koridoriai	A.I 4-K1	15,89
Koridoriai	A.I 4-K2	14,40
Koridoriai	A.II 4-K1	12,26
Koridoriai	A.II 4-K2	12,18
Koridoriai	A.III 4-K1	20,71
Koridoriai	A.IV 4-K1	19,88
Koridoriai	A.IV 4-K2	18,10
		113,42 m²
		1 780,79 m²


SITUACIJOS SCHEMA		0	2023 04	Užsakovo tvirtinimui, projektinių pasiūlymų viešinimui	
	LAIDA	IŠLEIDIMO DATA	LAIDOS STATUSAS. KEITIMO PRIEŽASTIS (JEI TAIKOMA)		
	KVAL. PATV. DOK. NR.	UAB "Adavas", a.k. 303056726 Adresas Konstitucijos pr. 7, LT-09308 Vilnius	STATINIO PROJEKTO PAVADINIMAS Gyvenamosios paskirties pastatai, administracinės paskirties pastatas Algirdo g. 77, Vilnius. statybos projektas		
	A1656	PV	Ernesta Railė	STATINIO NUMERIS IR PAVADINIMAS Gyvenamosios paskirties pastatai A, B, C korpusai. Administracinis pastatas D korpusas.	
	KVAL. PATV. DOK. NR.	UAB "Eventus Pro" Gvazdikų g. 4, LT-10105, Vilnius, Tel. Nr. (8 5) 2123075 info@eventuspro.lt		DOKUMENTO PAVADINIMAS	
	A823	SA PDV	Vytienis Gerliakas	KETVIRTO AUKŠTO PLANAS	
A2082	ARCH	Viktoras Čeika	DOKUMENTO ŽYMUO		
A2227	ARCH	Ignas Lukauskas	ALG77-PS-SA-23-01-23-ER-PP-SA-A_B-04		
A2227	ARCH	Tautvydas Žakas	LAPAS LAPŲ		
LT	STATYTOJAS	UAB "LT Development Fund", a.k. 303218562 Adresas Konstitucijos pr. 7, LT-09308 Vilnius	1	1	

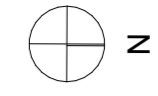


5 AUKŠTO EKSPLIKACIJA		
KAMBARIŲ SK.	BUTO NR.	PLOTAS
Penktas aukštas		
1 k.	A.I 5-05	31,98
1 k.	A.I 5-10	25,65
1 k.	A.II 5-03	28,79
1 k.	A.III 5-03	25,62
1 k.	A.III 5-04	30,21
1 k.	A.III 5-05	31,10
1 k.	A.III 5-06	29,57
1 k.	A.III 5-07	29,57
1 k.	A.IV 5-09	27,77
1 k.	A.IV 5-10	27,75
1 k.	A.IV 5-11	29,71
		317,72 m²
1,5 k.	A.I 5-09	30,79
1,5 k.	A.II 5-04	32,00
1,5 k.	A.IV 5-08	31,92
		94,71 m²
2 k.	A.I 5-04	42,60
2 k.	A.I 5-06	46,12
2 k.	A.II 5-02	51,61
2 k.	A.II 5-05	45,12
2 k.	A.IV 5-01	37,69
2 k.	A.IV 5-03	46,27
2 k.	A.IV 5-04	47,04
2 k.	A.IV 5-05	41,08
2 k.	A.IV 5-06	41,08
		398,61 m²
3 k.	A.I 5-01	49,35
3 k.	A.I 5-02	55,93
3 k.	A.I 5-08	47,34
3 k.	A.III 5-02	48,68
3 k.	A.III 5-08	55,77
3 k.	A.IV 5-02	57,36
3 k.	A.IV 5-07	59,26
		373,69 m²
4 k.	A.I 5-03	68,06
4 k.	A.I 5-07	79,26
4 k.	A.II 5-01	70,91
4 k.	A.III 5-01	80,49
		298,72 m²
Koridoriai	A.I 5-K1	15,89
Koridoriai	A.I 5-K2	14,40
Koridoriai	A.II 5-K2	14,38
Koridoriai	A.III 5-K1	20,71
Koridoriai	A.IV 5-K1	19,88
Koridoriai	A.IV 5-K2	18,10
		103,36 m²
		1 586,81 m²




SITUACIJOS SCHEMA		0	2023 04	Užsakovo tvirtinimui, projektinių pasiūlymų viešinimui
	LAIDA	IŠLEIDIMO DATA	LAIDOS STATUSAS. KEITIMO PRIEŽASTIS (JEI TAIKOMA)	
	KVAL. PATV. DOK. NR.	A1656	PV	Ernesta Railė
	KVAL. PATV. DOK. NR.	A823	SA PDV	Vytenis Gerliakas
	KVAL. PATV. DOK. NR.	A2082	ARCH	Viktoras Čeika
	A2227	ARCH	Tautvydas Žakas	
LT	STATYTOJAS	UAB "LT Development Fund", a.k. 303218562 Adresas Konstitucijos pr. 7, LT-09308 Vilnius		STATINIO PROJEKTO PAVADINIMAS Gyvenamosios paskirties pastatai, administracinės paskirties pastatas Algirdo g. 77, Vilnius. statybos projektas
		UAB "Adavas", a.k. 303056726 Adresas Konstitucijos pr. 7, LT-09308 Vilnius		STATINIO NUMERIS IR PAVADINIMAS Gyvenamosios paskirties pastatai A, B, C korpusai. Administracinis pastatas D korpusas.
		UAB "Eventus Pro" Gvazdikų g. 4, LT-10105, Vilnius, Tel. Nr. (8 5) 2123075 info@eventuspro.lt		DOKUMENTO PAVADINIMAS PENKTO AUKŠTO PLANAS
				DOKUMENTO ŽYMUO ALG77-PS-SA-23-01-23-ER-PP-SA-A_B-05
				LAPAS LAPŲ 1 1

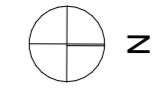

6 AUKŠTO EKSPLIKACIJA		
KAMBARIŲ SK.	BUTO NR.	PLOTAS
Šeštas aukštas		
1 k.	A.I 6-08	25,65
1 k.	A.IV 6-09	27,96
1 k.	A.IV 6-10	27,75
1 k.	A.IV 6-11	29,71
		111,07 m²
1,5 k.	A.I 6-07	30,79
1,5 k.	A.IV 6-08	31,95
		62,74 m²
2 k.	A.II 6-02	51,61
2 k.	A.IV 6-01	37,69
2 k.	A.IV 6-03	46,27
2 k.	A.IV 6-04	47,96
2 k.	A.IV 6-05	41,65
2 k.	A.IV 6-06	41,65
		266,83 m²
3 k.	A.I 6-01	49,35
3 k.	A.I 6-02	55,93
3 k.	A.I 6-04	69,21
3 k.	A.I 6-06	47,34
3 k.	A.II 6-03	68,40
3 k.	A.IV 6-02	57,36
3 k.	A.IV 6-07	59,26
		406,85 m²
4 k.	A.I 6-03	68,06
4 k.	A.I 6-05	76,46
4 k.	A.II 6-01	70,91
4 k.	A.III 6-01	80,49
4 k.	A.III 6-02	77,34
		373,26 m²
Koridoriai	A.I 6-K2	30,29
Koridoriai	A.IV 6-K1	19,88
Koridoriai	A.IV 6-K2	18,10
		68,27 m²
		1 289,02 m²

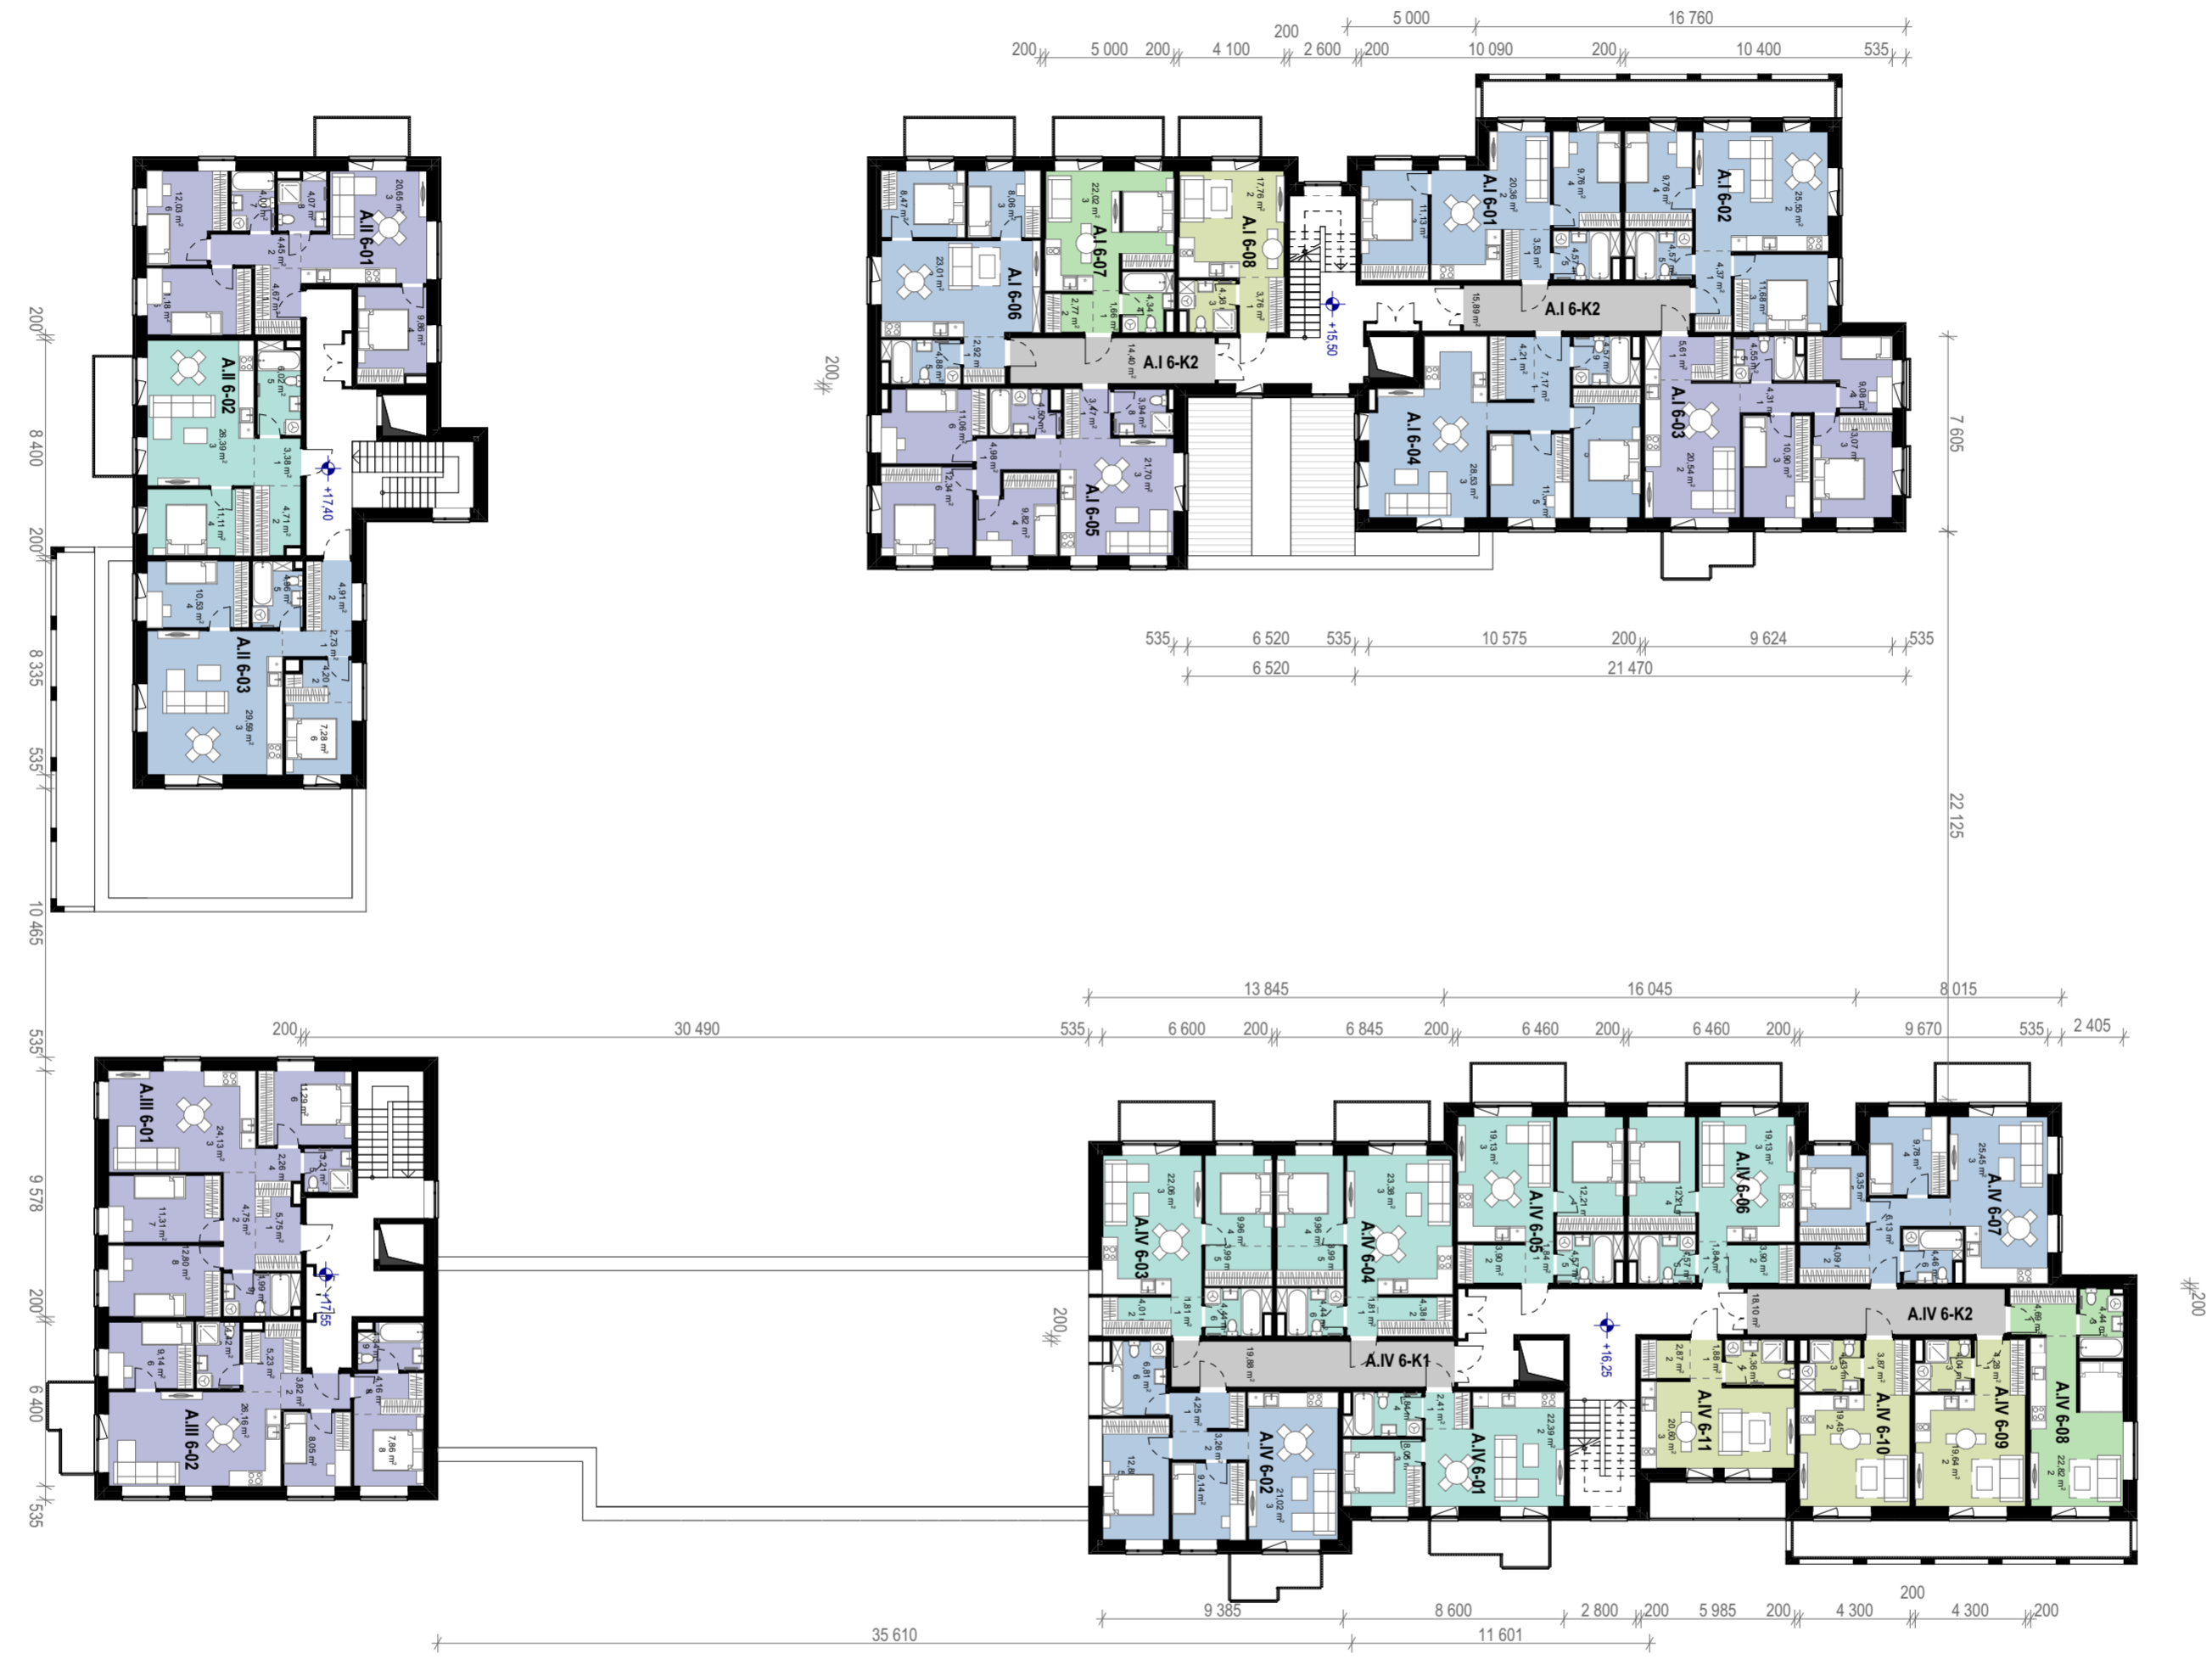


SITUACIJOS SCHEMA		0	2023 04	Užsakovo tvirtinimui, projektinių pasiūlymų viešinimui	
	LAIDA	IŠLEIDIMO DATA	LAIDOS STATUSAS. KEITIMO PRIEŽASTIS (JEI TAIKOMA)		
	KVAL. PATV. DOK. NR.	UAB "Adavas", a.k. 303056726 Adresas Konstitucijos pr. 7, LT-09308 Vilnius	STATINIO PROJEKTO PAVADINIMAS		LAIDA
	A1656	PV Ernesta Railė	Gyvenamosios paskirties pastatai, administracinės paskirties pastatas Algirdo g. 77, Vilnius. statybos projektas		
	KVAL. PATV. DOK. NR.	UAB "Eventus Pro" Gvazdikų g. 4, LT-10105, Vilnius, Tel. Nr. (8 5) 2123075 info@eventuspro.lt	STATINIO NUMERIS IR PAVADINIMAS		0
	A823	SA PDV Vytenis Gerliakas	Gyvenamosios paskirties pastatai A, B, C korpusai. Administracinis pastatas D korpusas.		
	A2082	ARCH Viktoras Čeika	DOKUMENTO PAVADINIMAS		
A2227	ARCH Ignas Lukauskas	ŠEŠTO AUKŠTO PLANAS		1	
LT		STATYTOJAS			LAPAS LAPŲ
UAB "LT Development Fund", a.k. 303218562 Adresas Konstitucijos pr. 7, LT-09308 Vilnius		DOKUMENTO ŽYMUO		1	
		ALG77-PS-SA-23-01-23-ER-PP-SA-A_B-06			

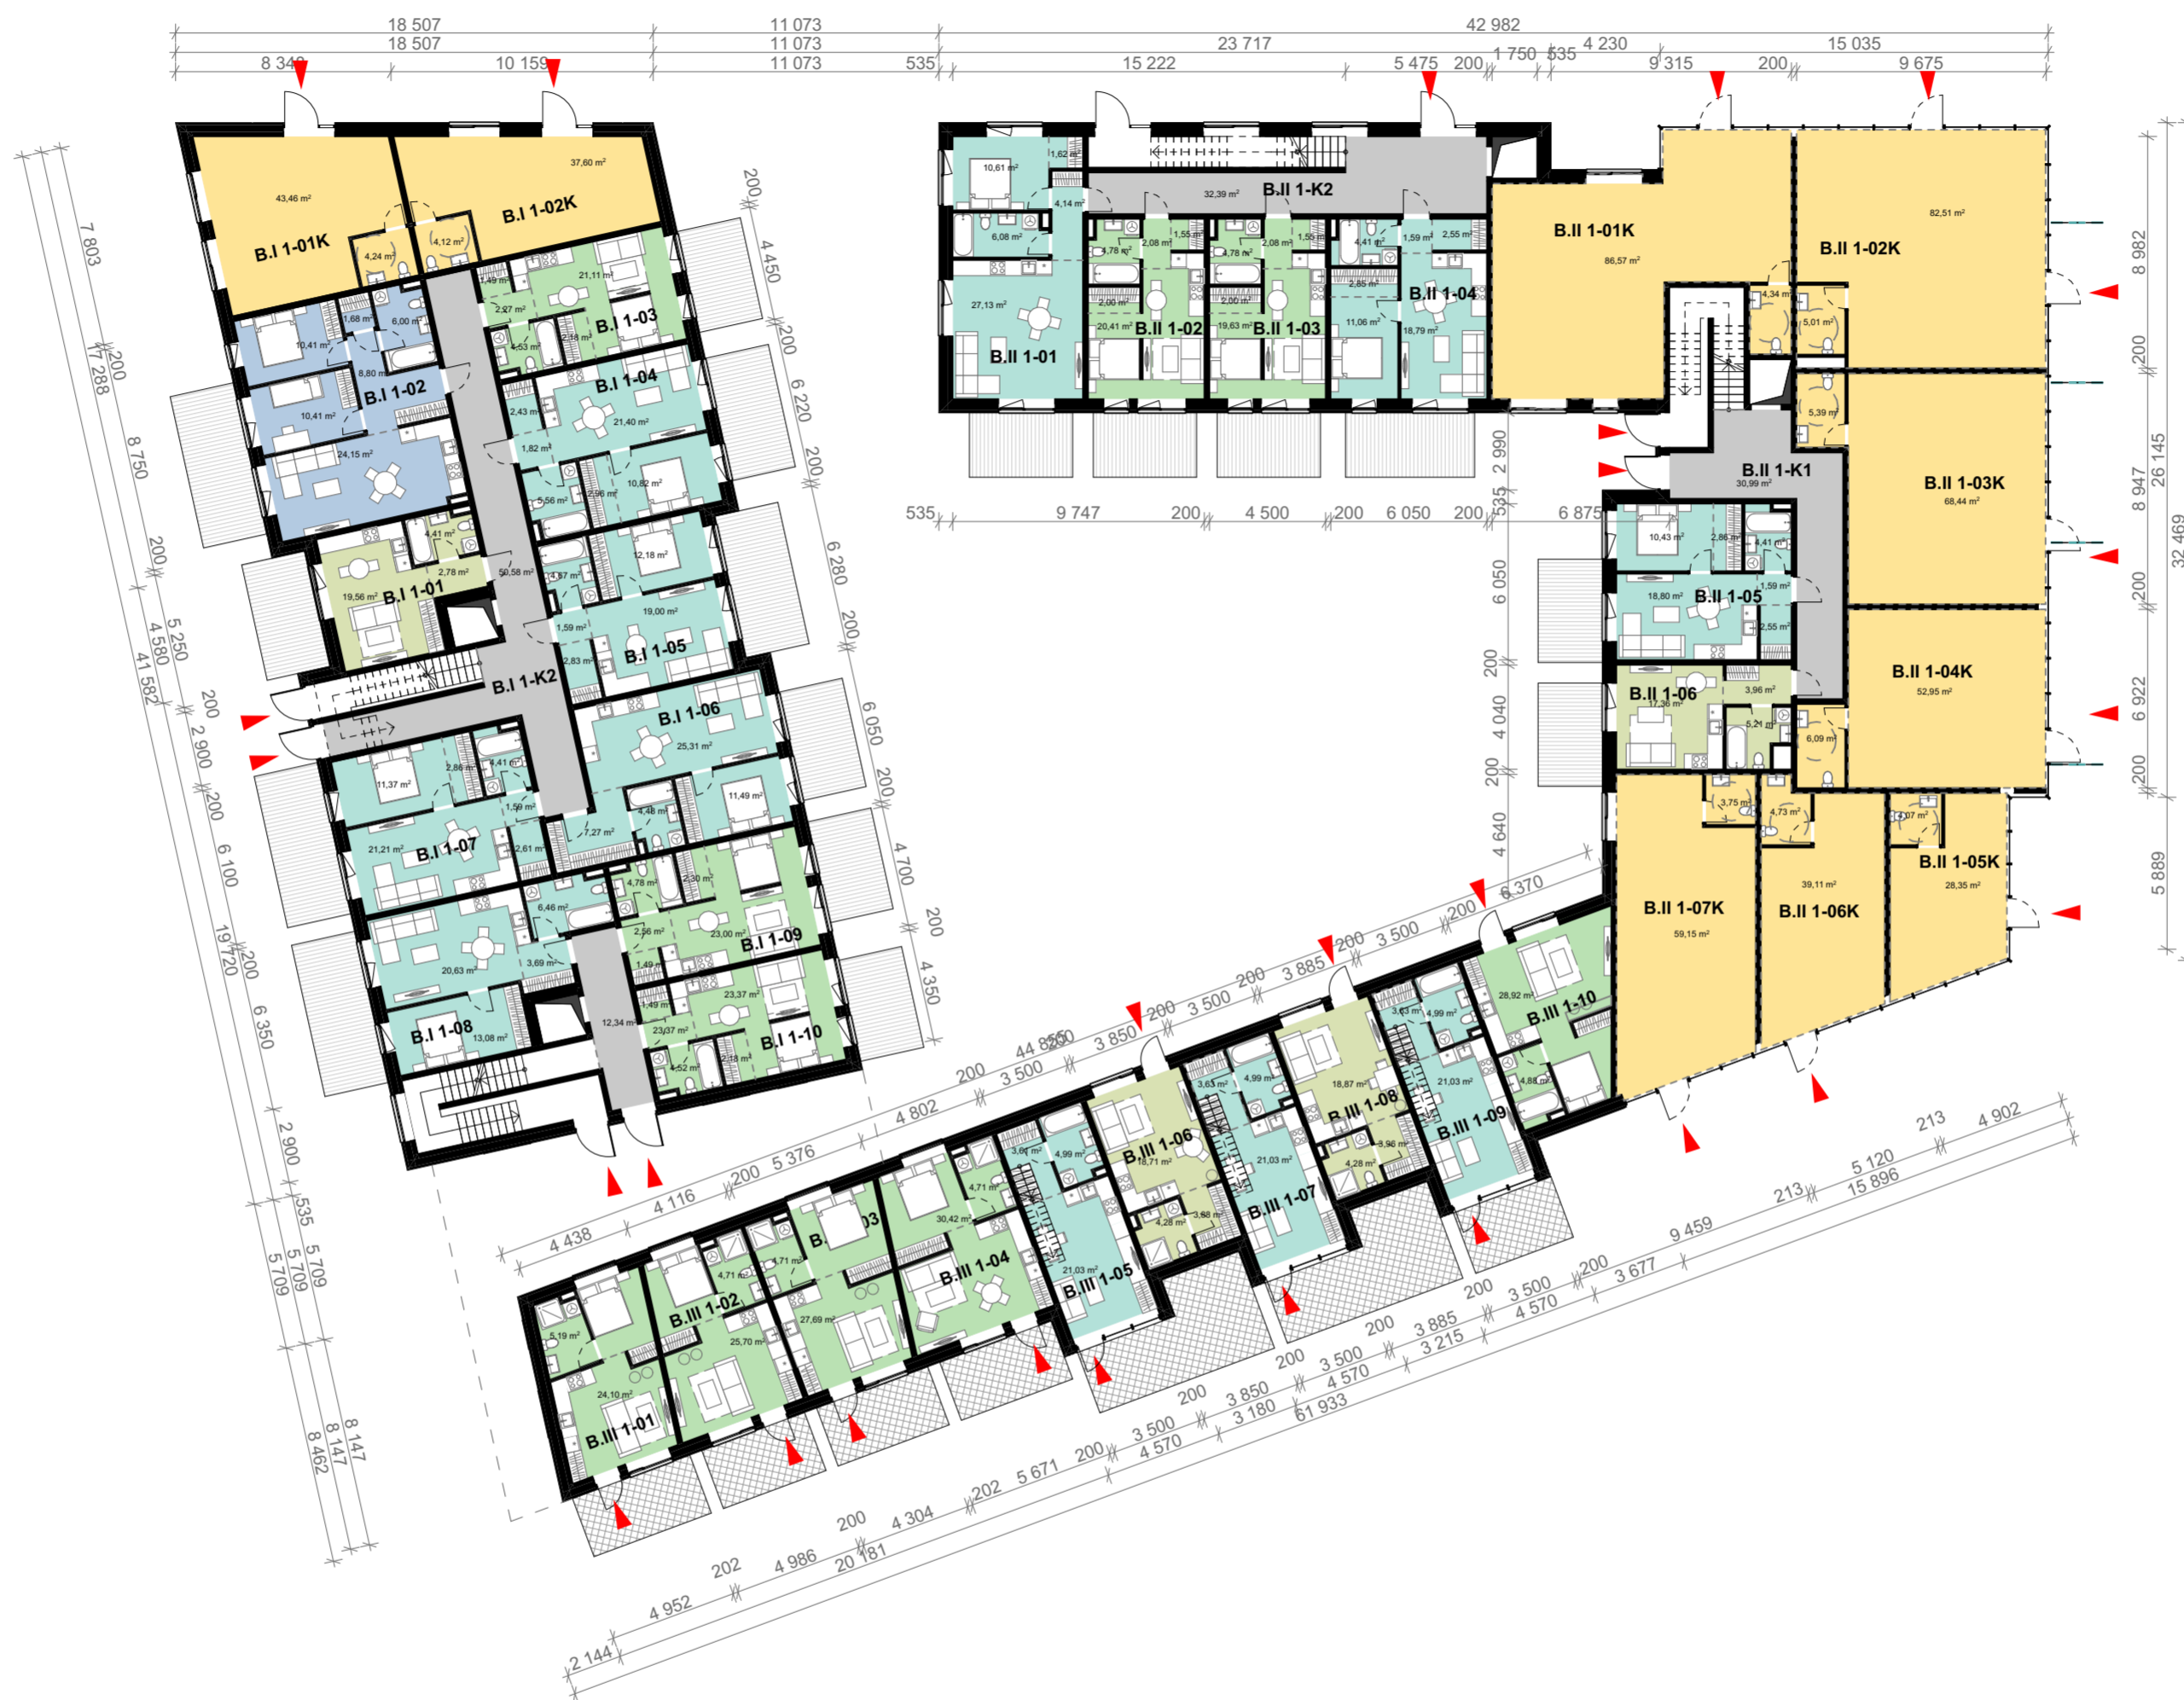

1 AUKŠTO EKSPLIKACIJA		
KAMBARIŲ SK.	BUTO NR.	PLOTAS
Pirmo aukšto planas		
1 k.	B.I 1-01	27,57
1 k.	B.II 1-06	26,53
1 k.	B.III 1-06	26,87
1 k.	B.III 1-08	27,11
		108,08 m²
1,5 k.	B.I 1-03	31,58
1,5 k.	B.I 1-09	34,13
1,5 k.	B.I 1-10	54,93
1,5 k.	B.II 1-02	30,82
1,5 k.	B.II 1-03	30,04
1,5 k.	B.III 1-01	29,29
1,5 k.	B.III 1-02	30,41
1,5 k.	B.III 1-03	32,40
1,5 k.	B.III 1-04	35,13
1,5 k.	B.III 1-10	33,80
		342,53 m²
2 k.	B.I 1-04	44,99
2 k.	B.I 1-05	40,27
2 k.	B.I 1-06	48,55
2 k.	B.I 1-07	44,05
2 k.	B.I 1-08	44,56
2 k.	B.II 1-01	49,58
2 k.	B.II 1-04	41,25
2 k.	B.II 1-05	40,64
2 k.	B.II 1-05	29,63
2 k.	B.III 1-07	29,65
2 k.	B.III 1-09	29,65
		442,82 m²
3 k.	B.I 1-02	62,93
		62,93 m²
Koridoriai	B.I 1-K1	12,34
Koridoriai	B.I 1-K2	50,58
Koridoriai	B.II 1-K1	30,99
Koridoriai	B.II 1-K2	32,39
		126,30 m²
Prekybos patalpos	B.I 1-01K	47,70
Prekybos patalpos	B.I 1-02K	41,72
Prekybos patalpos	B.II 1-01K	90,91
Prekybos patalpos	B.II 1-02K	87,52
Prekybos patalpos	B.II 1-03K	73,83
Prekybos patalpos	B.II 1-04K	59,04
Prekybos patalpos	B.II 1-05K	32,42
Prekybos patalpos	B.II 1-06K	43,84
Prekybos patalpos	B.II 1-07K	62,90
		539,88 m²
		1 622,54 m²

SITUACIJOS SCHEMA		0	2023 04	Užsakovo tvirtinimui, projektinių pasiūlymų viešinimui
	LAIDA	IŠLEIDIMO DATA	LAIDOS STATUSAS. KEITIMO PRIEŽASTIS (JEI TAIKOMA)	
	KVAL. PATV. DOK. NR.	UAB "Adavas", a.k. 303056726 Adresas Konstitucijos pr. 7, LT-09308 Vilnius	STATINIO PROJEKTO PAVADINIMAS Gyvenamosios paskirties pastatai, administracinės paskirties pastatas Algirdo g. 77, Vilnius. statybos projektas	
	A1656	PV Ernesta Railė	STATINIO NUMERIS IR PAVADINIMAS Gyvenamosios paskirties pastatai A, B, C korpusai. Administracinis pastatas D korpusas.	
	KVAL. PATV. DOK. NR.	UAB "Eventus Pro" Gvazdikų g. 4, LT-10105, Vilnius, Tel. Nr. (8 5) 2123075 info@eventuspro.lt	DOKUMENTO PAVADINIMAS LAIDA PIRMO AUKŠTO PLANAS 0	
A823	SA PDV Vytenis Gerliakas	DOKUMENTO ŽYMUO LAPAS LAPŲ		
A2082	ARCH Viktoras Čeika	ALG77-PS-SA-23-01-23-ER-PP-SA-B_1 1 1		
A2227	ARCH Tautvydas Žakas			
LT	STATYTOJAS UAB "LT Development Fund", a.k. 303218562 Adresas Konstitucijos pr. 7, LT-09308 Vilnius			

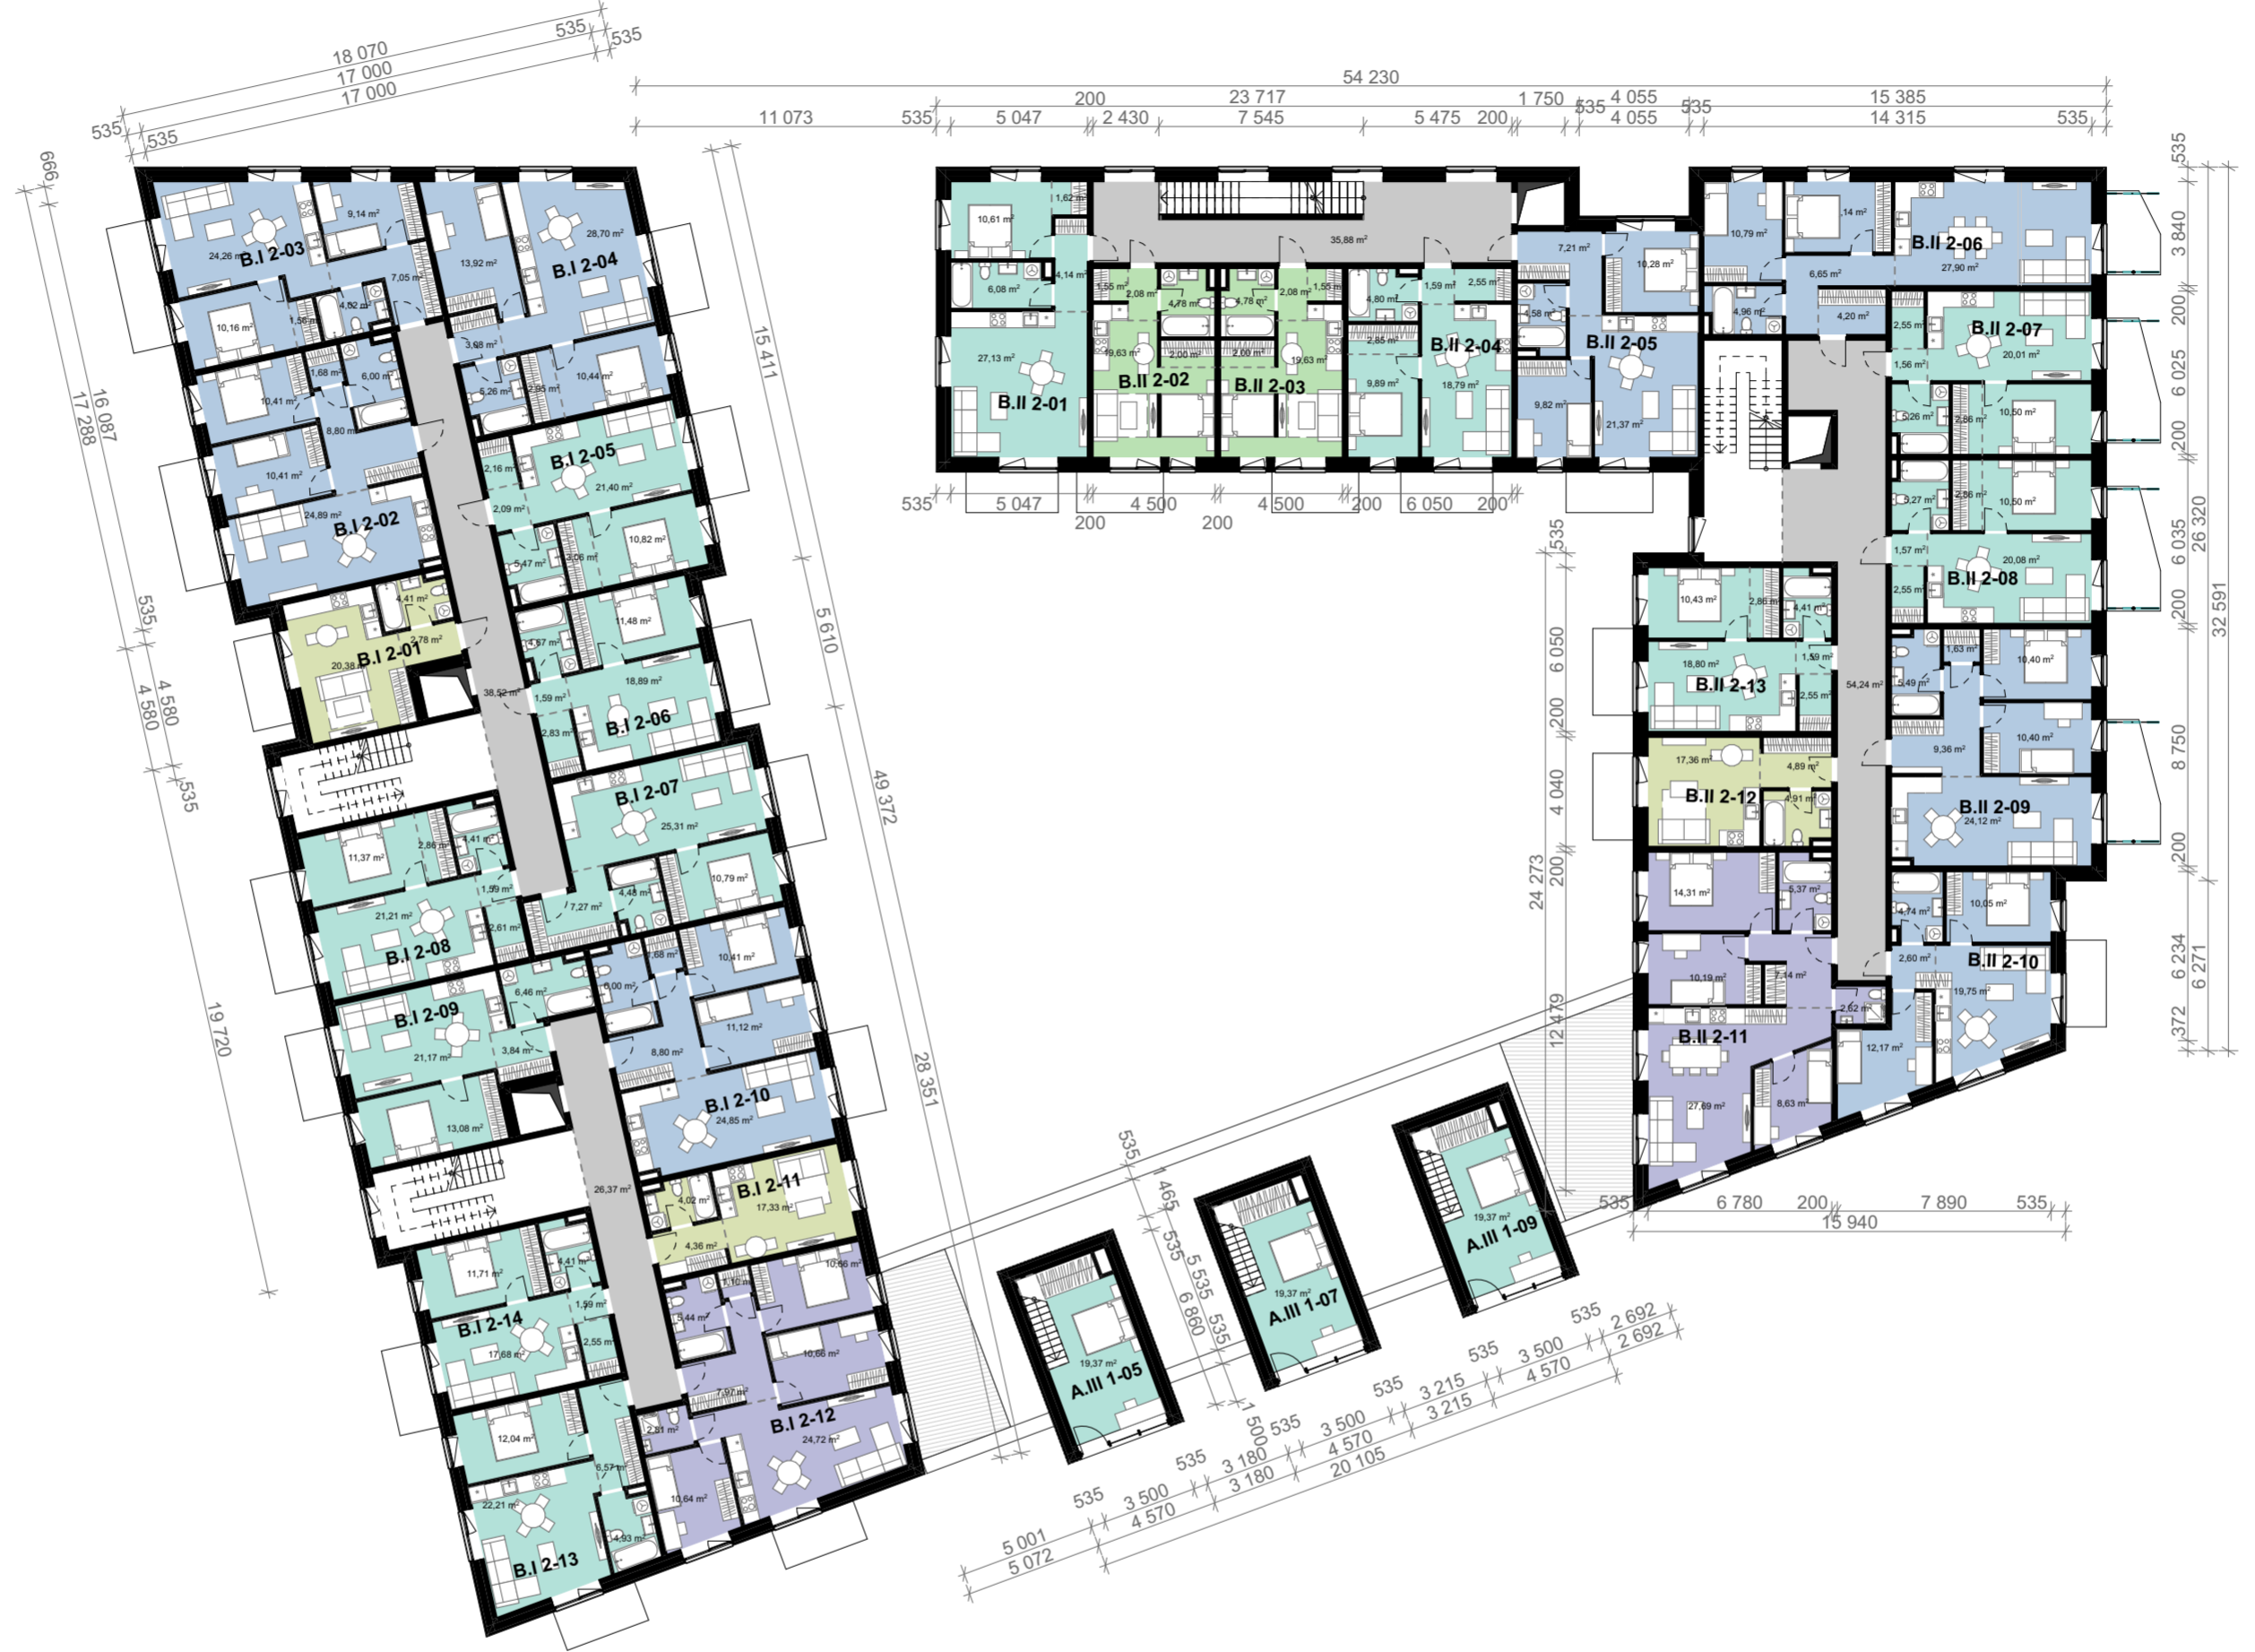


2 AUKŠTO EKSPLIKACIJA		
KAMBARIŲ SK.	BUTO NR.	PLOTAS
Antro aukšto planas		
1 k.	B.I 2-01	27,57
1 k.	B.I 2-11	25,71
1 k.	B.II 2-12	27,16
		80,44 m²
1,5 k.	B.II 2-02	30,04
1,5 k.	B.II 2-03	30,04
		60,08 m²
2 k.	B.I 2-05	45,00
2 k.	B.I 2-06	39,46
2 k.	B.I 2-07	47,85
2 k.	B.I 2-08	44,05
2 k.	B.I 2-09	44,55
2 k.	B.I 2-13	45,75
2 k.	B.I 2-14	37,94
2 k.	B.II 2-01	49,58
2 k.	B.II 2-04	40,47
2 k.	B.II 2-07	42,74
2 k.	B.II 2-08	42,83
2 k.	B.II 2-13	40,64
		520,86 m²
3 k.	B.I 2-02	62,19
3 k.	B.I 2-03	56,19
3 k.	B.I 2-04	64,35
3 k.	B.I 2-10	62,86
3 k.	B.II 2-05	53,26
3 k.	B.II 2-06	64,64
3 k.	B.II 2-09	61,40
3 k.	B.II 2-10	49,31
		474,20 m²
4 k.	B.I 2-12	74,00
4 k.	B.II 2-11	75,95
		149,95 m²
Koridoriai	B.I 2-K2	38,52
Koridoriai	B.II 2-K1	26,37
Koridoriai	B.III 2-K	35,88
Koridoriai	B.IV 2-K1	54,24
		155,01 m²
		1 440,54 m²

SITUACIJOS SCHEMA		0	2023 04	Užsakovo tvirtinimui, projektinių pasiūlymų viešinimui
	LAIDA	IŠLEIDIMO DATA	LAIDOS STATUSAS. KEITIMO PRIEŽASTIS (JEI TAIKOMA)	
	KVAL. PATV. DOK. NR.	UAB "Adavas", a.k. 303056726 Adresas Konstitucijos pr. 7, LT-09308 Vilnius	STATINIO PROJEKTO PAVADINIMAS Gyvenamosios paskirties pastatai, administracinės paskirties pastatas Algirdo g. 77, Vilnius. statybos projektas	
	A1656	PV Ernesta Railė	STATINIO NUMERIS IR PAVADINIMAS Gyvenamosios paskirties pastatai A, B, C korpusai. Administracinis pastatas D korpusas.	
	KVAL. PATV. DOK. NR.	UAB "Eventus Pro" Gvazdikų g. 4, LT-10105, Vilnius, Tel. Nr. (8 5) 2123075 info@eventuspro.lt	DOKUMENTO PAVADINIMAS ANTRO AUKŠTO PLANAS	
A823	SA PDV Vytenis Gerliakas	DOKUMENTO ŽYMUO		
A2082	ARCH Viktoras Čeika	LAPAS LAPŲ		
A2227	ARCH Tautvydas Žakas	1 1		
LT	STATYTOJAS UAB "LT Development Fund", a.k. 303218562 Adresas Konstitucijos pr. 7, LT-09308 Vilnius	DOKUMENTO ŽYMUO ALG77-PS-SA-23-01-23-ER-PP-SA-B_2		LAPAS LAPŲ 1 1




5 AUKŠTO EKSPLIKACIJA		
KAMBARIŲ SK.	BUTO NR.	PLOTAS
Penktas aukštas		
1 k.	B.I 5-01	27,57
1 k.	B.I 5-11	25,71
1 k.	B.II 5-12	27,16
		80,44 m²
1,5 k.	B.II 5-02	30,04
1,5 k.	B.II 5-03	30,04
		60,08 m²
2 k.	B.I 5-05	45,58
2 k.	B.I 5-06	39,46
2 k.	B.I 5-07	47,85
2 k.	B.I 5-08	44,05
2 k.	B.I 5-09	44,55
2 k.	B.I 5-13	45,75
2 k.	B.I 5-14	37,94
2 k.	B.II 5-01	49,58
2 k.	B.II 5-04	40,47
2 k.	B.II 5-07	42,74
2 k.	B.II 5-08	42,82
2 k.	B.II 5-13	40,64
		521,43 m²
3 k.	B.I 5-02	62,77
3 k.	B.I 5-03	56,61
3 k.	B.I 5-04	96,97
3 k.	B.I 5-10	62,86
3 k.	B.II 5-05	53,26
3 k.	B.II 5-06	64,63
3 k.	B.II 5-09	61,40
3 k.	B.II 5-10	49,31
		507,81 m²
4 k.	B.I 5-12	74,70
4 k.	B.II 5-11	75,95
		150,65 m²
Koridoriai	B.I 5-K2	38,52
Koridoriai	B.II 5-K1	26,37
Koridoriai	B.III 5-K	35,88
Koridoriai	B.IV 5-K1	54,24
		155,01 m²
		1 475,42 m²

SITUACIJOS SCHEMA		0	2023 04	Užsakovo tvirtinimui, projektinių pasiūlymų viešinimui
	LAIDA	ISLEIDIMO DATA	LAIDOS STATUSAS. KEITIMO PRIEŽASTIS (JEI TAIKOMA)	
	KVAL. PATV. DOK. NR.	UAB "Adavas", a.k. 303056726 Adresas Konstitucijos pr. 7, LT-09308 Vilnius	STATINIO PROJEKTO PAVADINIMAS Gyvenamosios paskirties pastatai, administracinės paskirties pastatas Algirdo g. 77, Vilnius. statybos projektas	
	A1656	PV Ernesta Railė	STATINIO NUMERIS IR PAVADINIMAS Gyvenamosios paskirties pastatai A, B, C korpusai. Administracinis pastatas D korpusas.	
	KVAL. PATV. DOK. NR.	UAB "Eventus Pro" Gvazdikų g. 4, LT-10105, Vilnius, Tel. Nr. (8 5) 2123075 info@eventuspro.lt	DOKUMENTO PAVADINIMAS TREČIO - ŠEŠTO AUKŠTO PLANAS	
A823	SA PDV Vytenis Gerliakas	DOKUMENTO ŽYMUO		LAIDA
A2082	ARCH Viktoras Čeika	ALG77-PS-SA-23-01-23-ER-PP-SA-B_3		0
A2227	ARCH Tautvydas Žakas	LAPAS		LAPŲ
LT	STATYTOJAS UAB "LT Development Fund", a.k. 303218562 Adresas Konstitucijos pr. 7, LT-09308 Vilnius	1		1

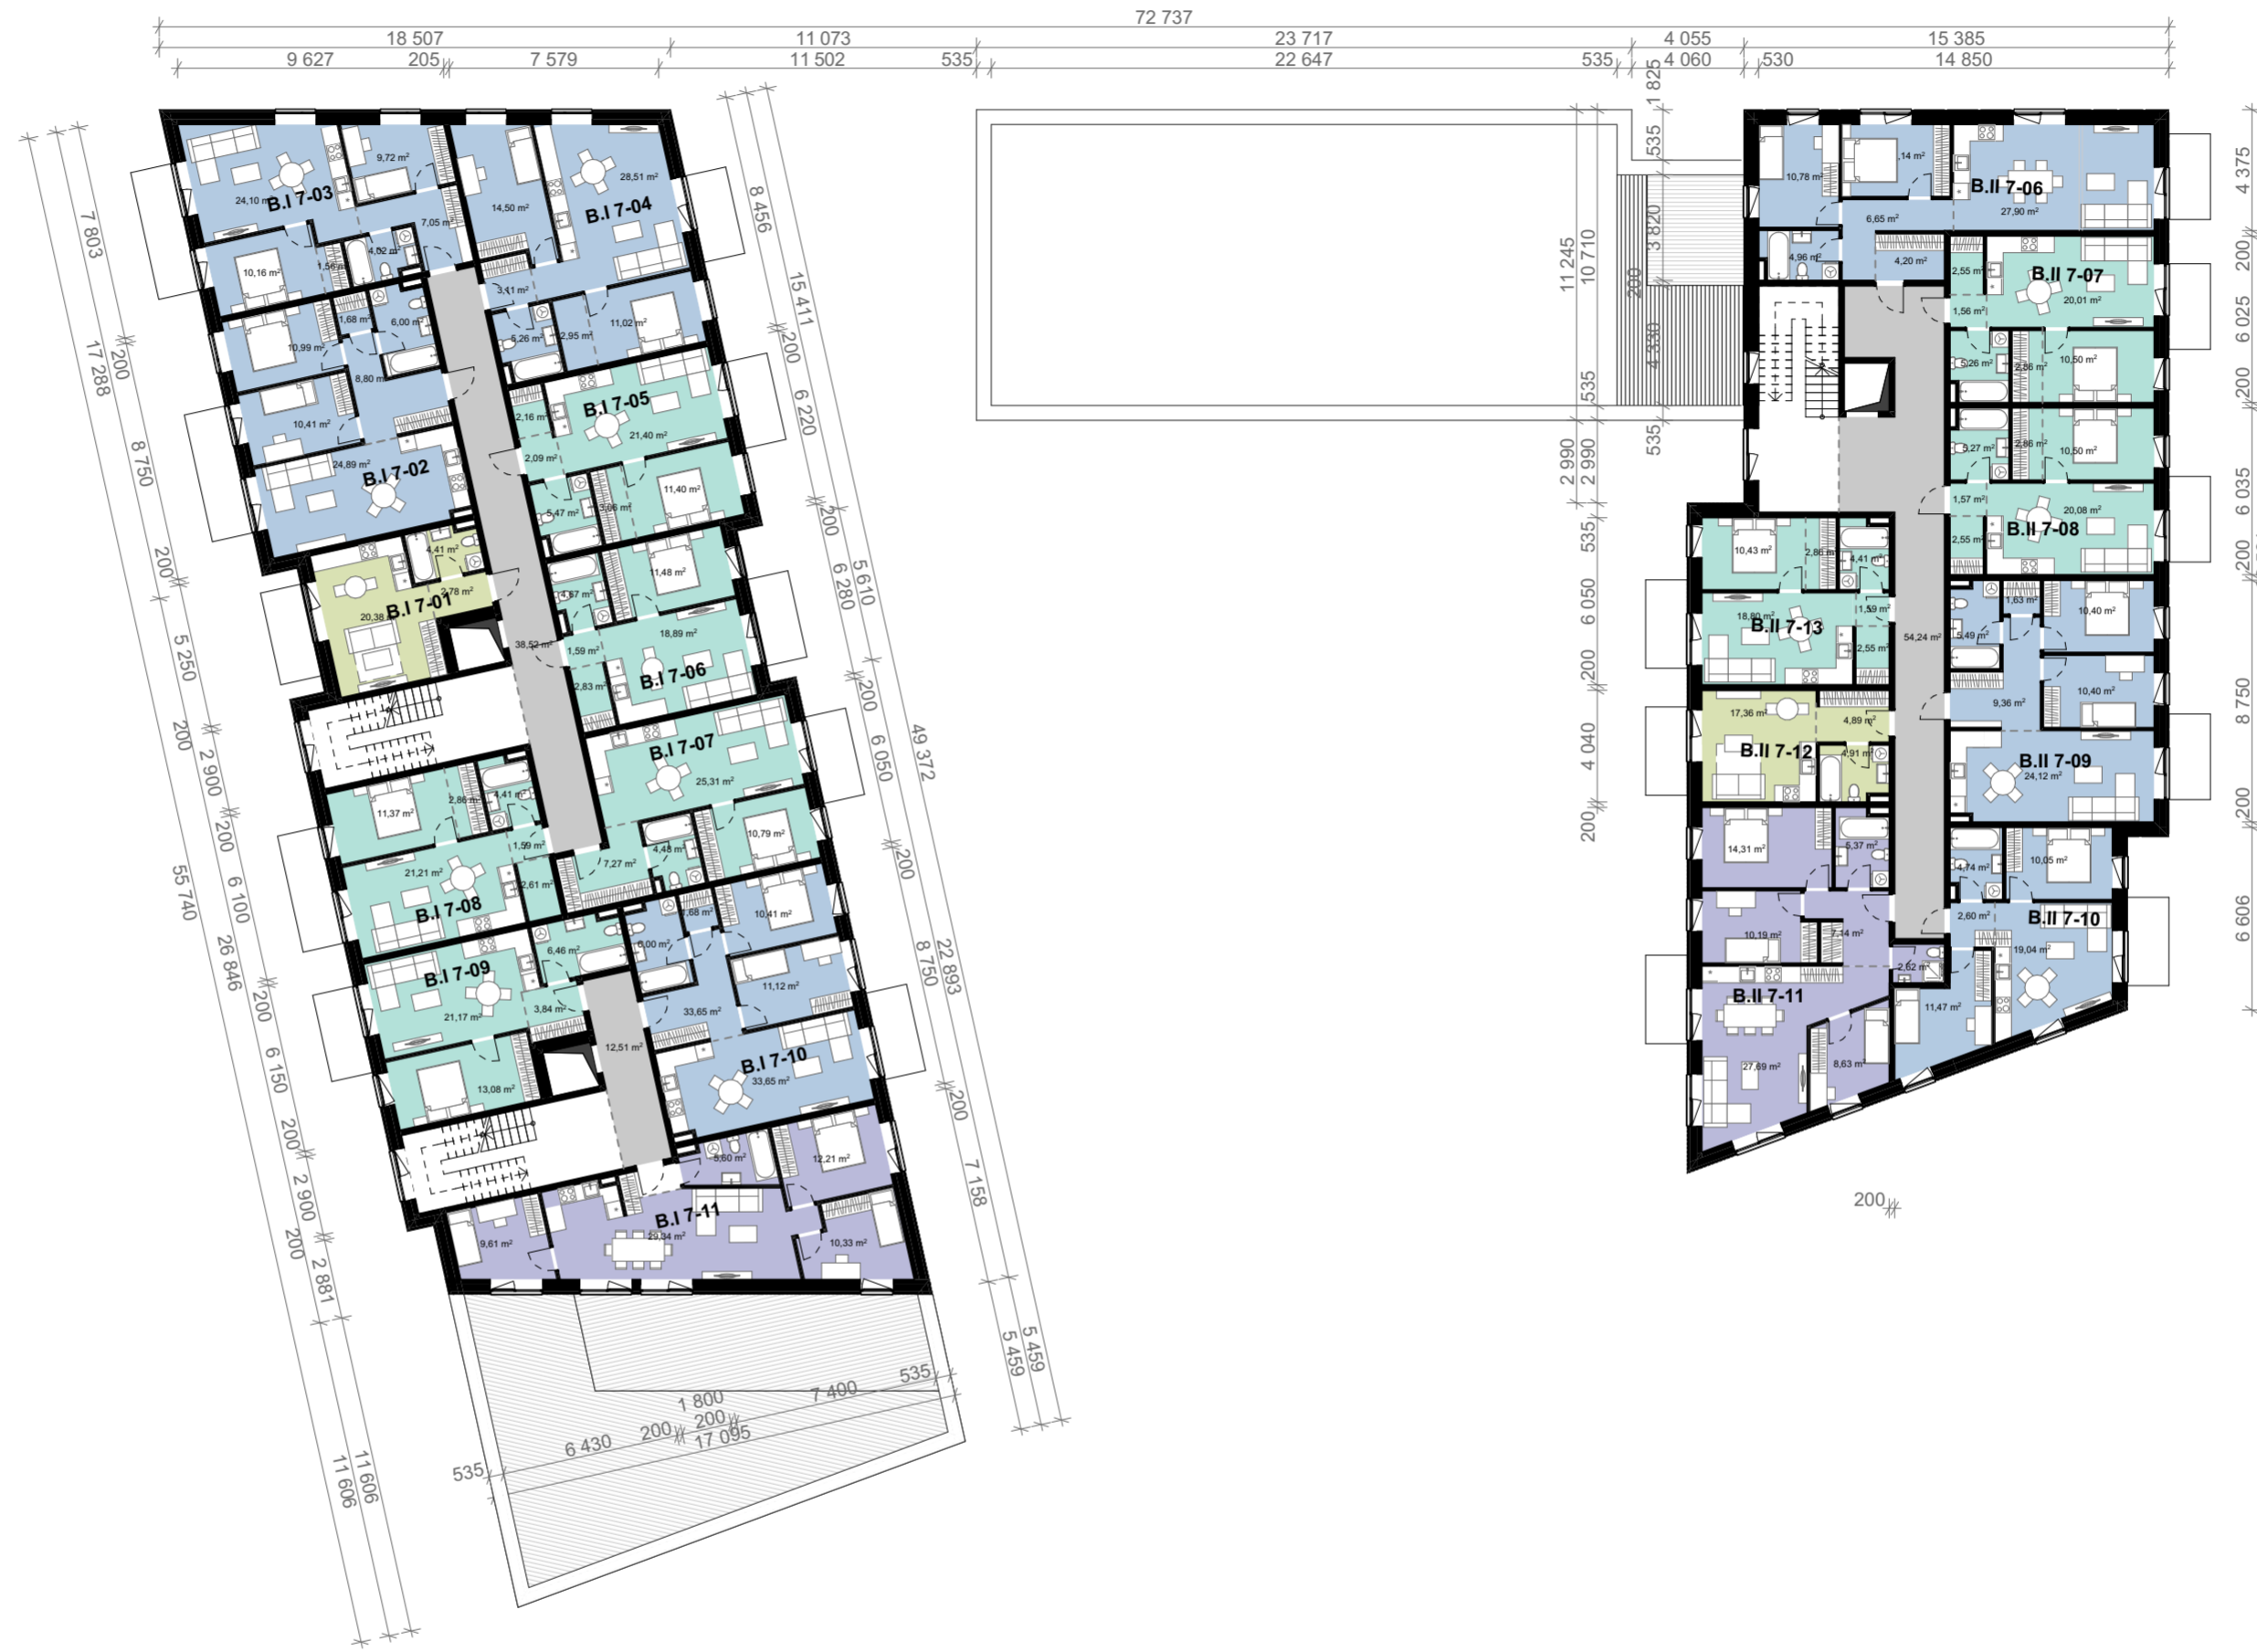

7 AUKŠTO EKSPLIKACIJA		
KAMBARIŲ SK.	BUTO NR.	PLOTAS
Septintas aukštas		
1 k.	B.I 7-01	27,57
1 k.	B.II 7-12	27,16
		54,73 m²
2 k.	B.I 7-05	45,58
2 k.	B.I 7-06	39,46
2 k.	B.I 7-07	47,85
2 k.	B.I 7-08	44,05
2 k.	B.I 7-09	44,55
2 k.	B.II 7-07	42,74
2 k.	B.II 7-08	42,83
2 k.	B.II 7-13	40,64
		347,70 m²
3 k.	B.I 7-02	62,77
3 k.	B.I 7-03	56,61
3 k.	B.I 7-04	65,35
3 k.	B.I 7-10	96,51
3 k.	B.II 7-06	64,63
3 k.	B.II 7-09	61,40
3 k.	B.II 7-10	47,90
		455,17 m²
4 k.	B.I 7-11	67,09
4 k.	B.II 7-11	75,95
		143,04 m²
Koridoriai	B.I 7-K2	38,52
Koridoriai	B.II 7-K1	12,51
Koridoriai	B.IV 7-K1	54,24
		105,27 m²
		1 105,91 m²

SITUACIJOS SCHEMA		0	2023 04	Užsakovo tvirtinimui, projektinių pasiūlymų viešinimui	
	LAIDA	ISLEIDIMO DATA	LAIDOS STATUSAS. KEITIMO PRIEŽASTIS (JEI TAIKOMA)		
	KVAL. PATV. DOK. NR.	UAB "Adavas", a.k. 303056726 Adresas Konstitucijos pr. 7, LT-09308 Vilnius	STATINIO PROJEKTO PAVADINIMAS Gyvenamosios paskirties pastatai, administracinės paskirties pastatas Algirdo g. 77, Vilnius. statybos projektas		
	A1656	PV Ernesta Railė	STATINIO NUMERIS IR PAVADINIMAS Gyvenamosios paskirties pastatai A, B, C korpusai. Administracinis pastatas D korpusas.		
	KVAL. PATV. DOK. NR.	UAB "Eventus Pro" Gvazdikų g. 4, LT-10105, Vilnius, Tel. Nr. (8 5) 2123075 info@eventuspro.lt	DOKUMENTO PAVADINIMAS SEPTINTO AUKŠTO PLANAS		
A823	SA PDV Vytenis Gerliakas	DOKUMENTO ŽYMUO			
A2082	ARCH Viktoras Čeika	LAPAS LAPŲ			
A2227	ARCH Ignas Lukauskas	1 1			
LT	STATYTOJAS	DOKUMENTO ŽYMUO			
UAB "LT Development Fund", a.k. 303218562 Adresas Konstitucijos pr. 7, LT-09308 Vilnius		ALG77-PS-SA-23-01-23-ER-PP-SA-B_4			

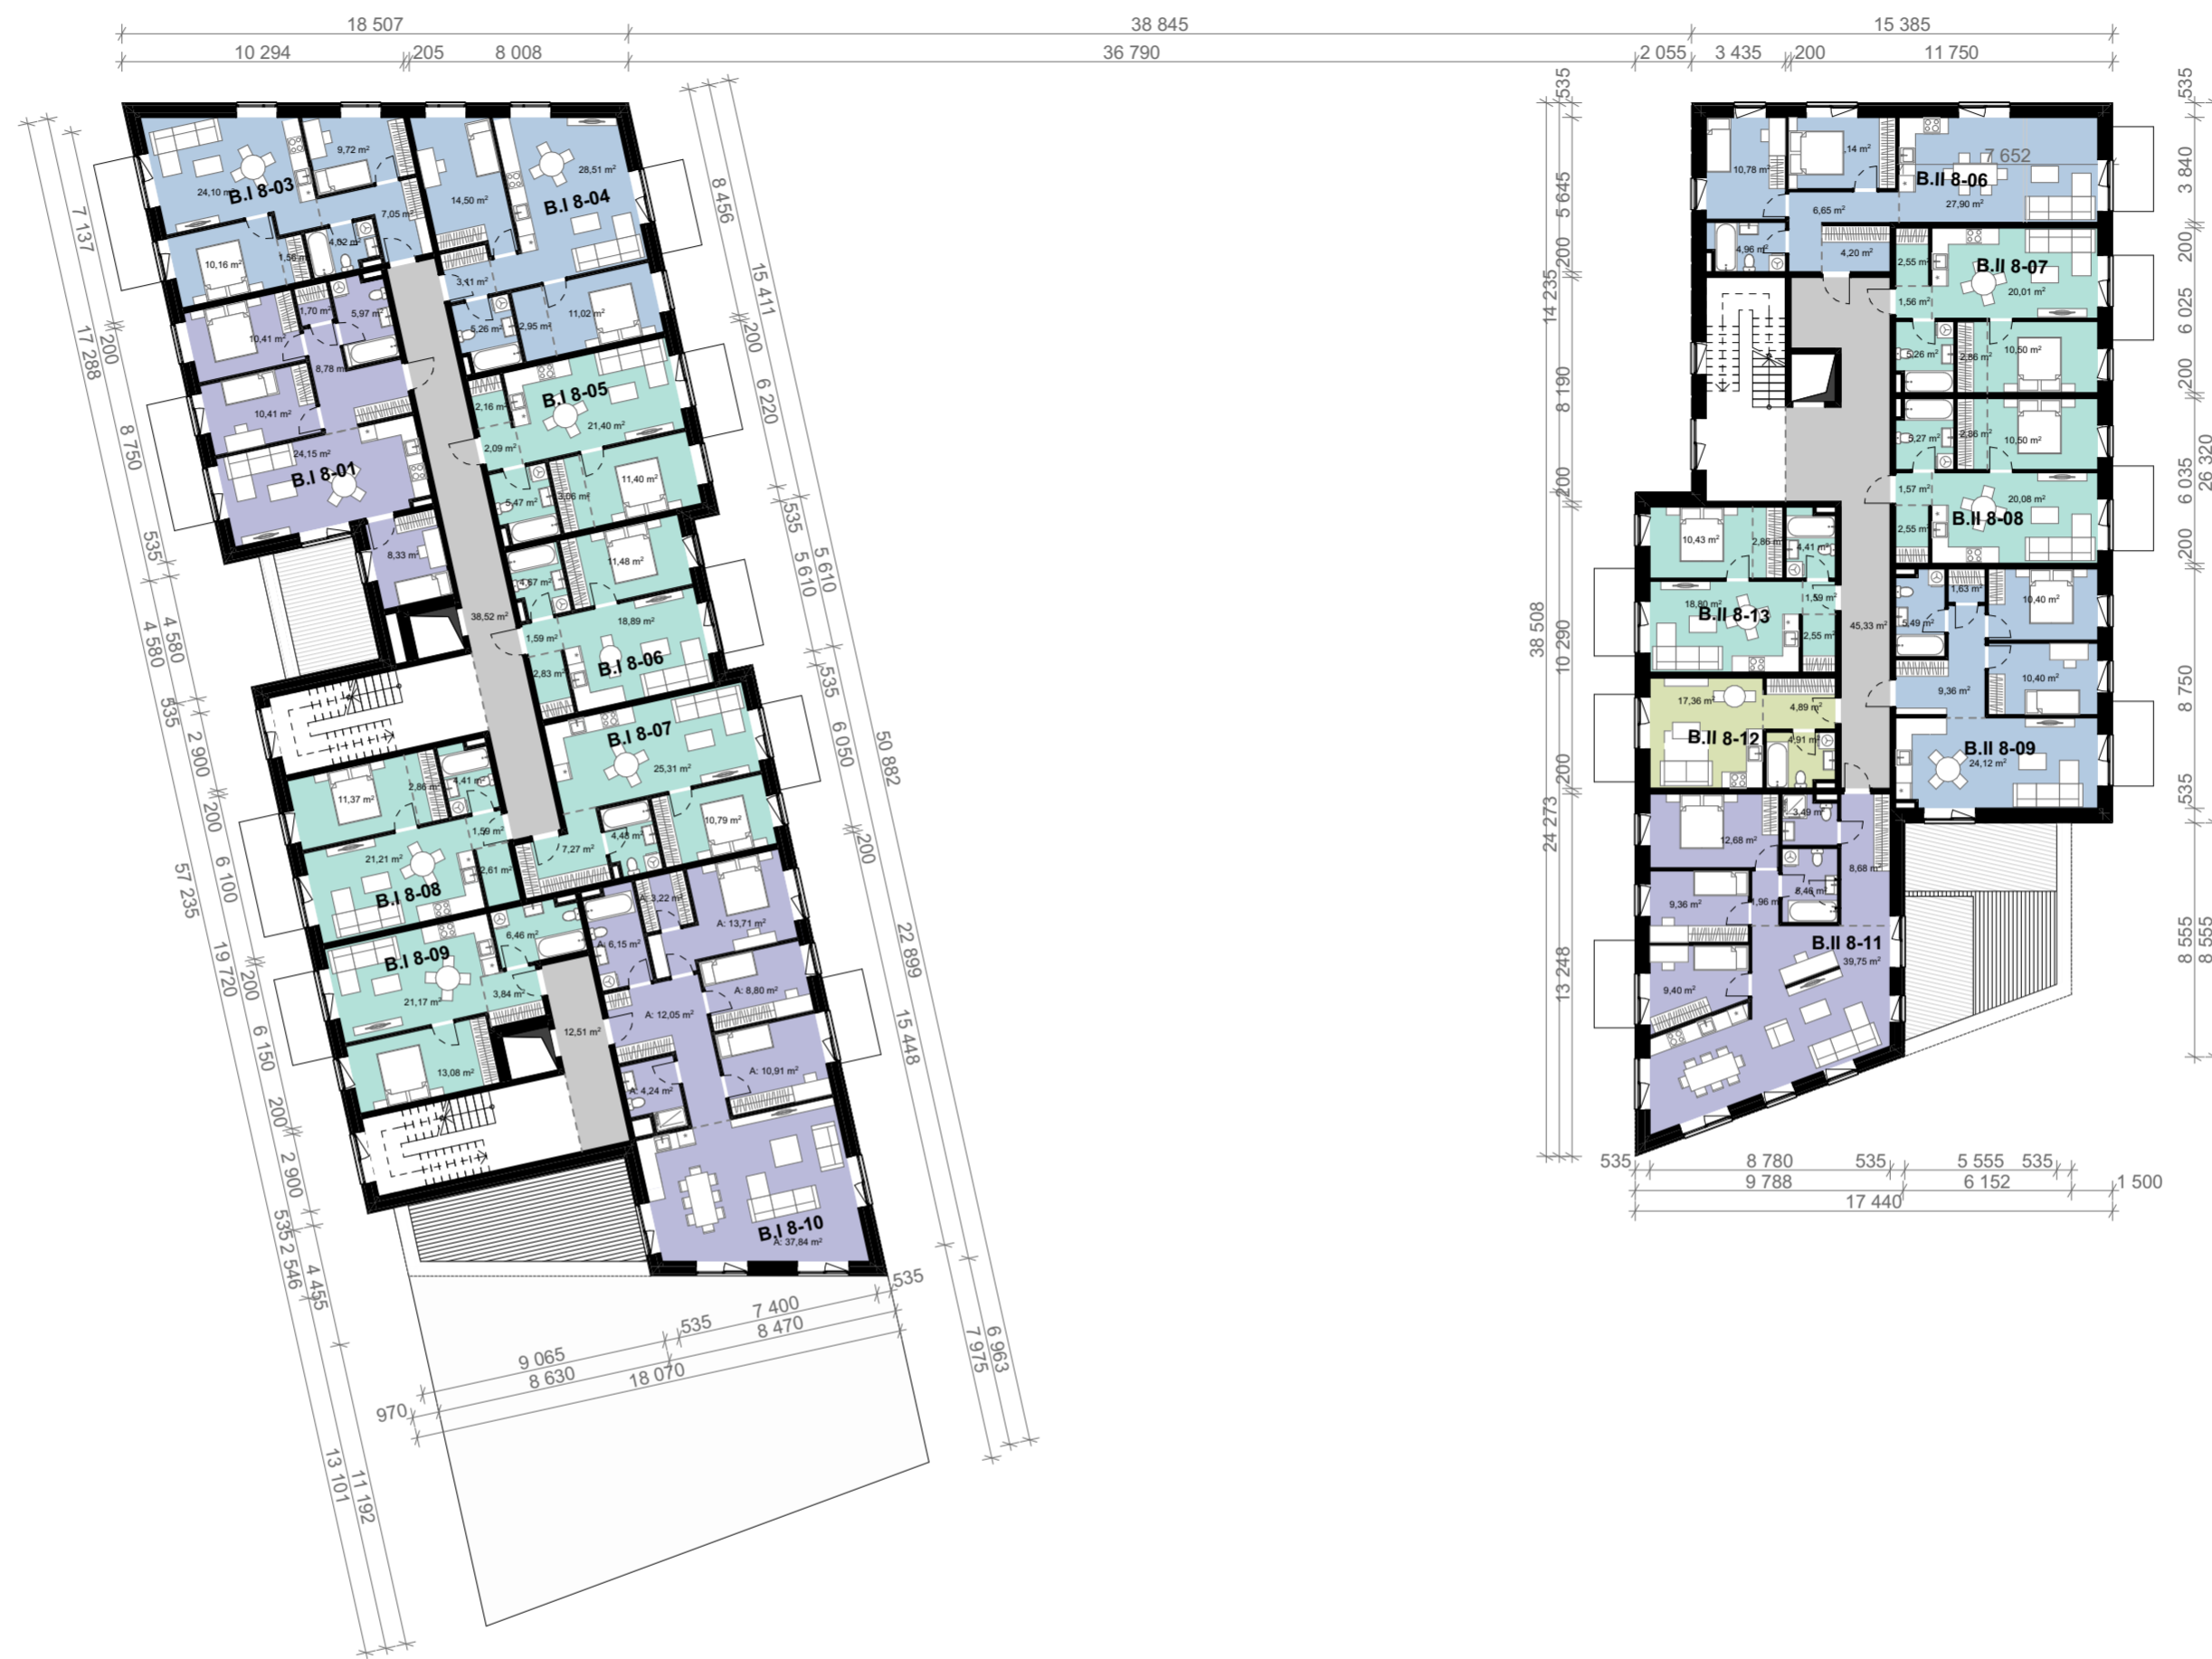

8 AUKŠTO EKSPIKACIJA		
KAMبارIŲ SK.	BUTO NR.	PLOTAS
Aštuntas aukštas		
1 k.	B.II 8-12	27,16
		27,16 m²
2 k.	B.I 8-05	45,58
2 k.	B.I 8-06	39,46
2 k.	B.I 8-07	47,85
2 k.	B.I 8-08	44,05
2 k.	B.I 8-09	44,55
2 k.	B.II 8-07	42,74
2 k.	B.II 8-08	42,83
2 k.	B.II 8-13	40,64
		347,70 m²
3 k.	B.I 8-03	56,61
3 k.	B.I 8-04	65,35
3 k.	B.II 8-06	64,63
3 k.	B.II 8-09	61,40
		247,99 m²
4 k.	B.I 8-01	69,75
4 k.	B.I 8-10	96,92
4 k.	B.II 8-11	90,78
		257,45 m²
Koridoriai	B.I 8-K2	38,52
Koridoriai	B.II 8-K1	12,51
Koridoriai	B.IV 8-K1	45,33
		96,36 m²
		976,66 m²

SITUACIJOS SCHEMA		0	2023 04	Užsakovo tvirtinimui, projektinių pasiūlymų viešinimui
	LAIDA	IŠLEIDIMO DATA	LAIDOS STATUSAS. KEITIMO PRIEŽASTIS (JEI TAIKOMA)	
	KVAL. PATV. DOK. NR.	UAB "Adavas", a.k. 303056726 Adresas Konstitucijos pr. 7, LT-09308 Vilnius	STATINIO PROJEKTO PAVADINIMAS Gyvenamosios paskirties pastatai, administracinės paskirties pastatas Algirdo g. 77, Vilnius. statybos projektas	
	A1656	PV Ernesta Railė	STATINIO NUMERIS IR PAVADINIMAS Gyvenamosios paskirties pastatai A, B, C korpusai. Administracinis pastatas D korpusas.	
	KVAL. PATV. DOK. NR.	UAB "Eventus Pro" Gvazdikų g. 4, LT-10105, Vilnius, Tel. Nr. (8 5) 2123075 info@eventuspro.lt	DOKUMENTO PAVADINIMAS AŠTUNTO AUKŠTO PLANAS	
A823	SA PDV Vytenis Gerliakas	DOKUMENTO ŽYMUO		LAIDA
A2082	ARCH Viktoras Čeika	ALG77-PS-SA-23-01-23-ER-PP-SA-B_5		0
A2227	ARCH Tautvydas Žakas	LAPAS		LAPŲ
LT	STATYTOJAS UAB "LT Development Fund", a.k. 303218562 Adresas Konstitucijos pr. 7, LT-09308 Vilnius	1		1



RŪSIO AUKŠTO EKSPLIKACIJA		
KAMARIŲ SK.	BUTO NR.	PLOTAS
Rūsio aukštas		
1 k.	C.II 0-06	29,09
		29,09 m²
1,5 k.	C.II 0-03	32,88
1,5 k.	C.II 0-04	32,24
1,5 k.	C.II 0-07	47,13
		112,25 m²
2 k.	C.II 0-02	41,63
2 k.	C.II 0-05	41,89
		83,52 m²
3 k.	C.II 0-01	54,03
		54,03 m²
Koridoriai	C.II 0-K1	21,42
Koridoriai	C.II 0-K2	21,14
Koridoriai	C.II 0-LH	16,79
		59,35 m²
Prekybos patalpos	C.0-01K	53,27
Prekybos patalpos	C.0-02K	71,74
Prekybos patalpos	C.0-03K	71,74
Prekybos patalpos	C.0-04K	71,74
Prekybos patalpos	C.0-05K	71,74
Prekybos patalpos	C.0-06K	66,76
		406,99 m²
		745,23 m²

- E** - elektromobilių parkavimo vieta, priskirta prie II etapo (16vieta)
- E** - elektromobilių parkavimo vieta, priskirta prie III etapo (6vietos)


SITUACIJOS SCHEMA		0	2023 04	Užsakovo tvirtinimui, projektinių pasiūlymų viešinimui			
		LAIDA	IŠLEIDIMO DATA	LAIDOS STATUSAS. KEITIMO PRIEŽASTIS (JEI TAIKOMA)			
		KVAL. PATV. DOK. NR.	UAB "Adavas", a.k. 303056726 Adresas Konstitucijos pr. 7, LT-09308 Vilnius	STATINIO PROJEKTO PAVADINIMAS Gyvenamosios paskirties pastatai, administracinės paskirties pastatas Algirdo g. 77, Vilnius. statybos projektas			
		A1656	PV	Ernesta Railė	STATINIO NUMERIS IR PAVADINIMAS Gyvenamosios paskirties pastatai A, B, C korpusai. Administracinis pastatas D korpusas.		
		KVAL. PATV. DOK. NR.	UAB "Eventus Pro" Gvazdikų g. 4, LT-10105, Vilnius, Tel. Nr. (8 5) 2123075 info@eventuspro.lt		DOKUMENTO PAVADINIMAS COKOLINIO AUKŠTO PLANAS		
		A823	SA PDV	Vytenis Gerliakas	LAIDA 0		
		A2082	ARCH	Viktoras Čeika			
		A2227	ARCH	Ignas Lukauskas			
		LT	STATYTOJAS		DOKUMENTO ŽYMUO	LAPAS	LAPŲ
		UAB "LT Development Fund", a.k. 303218562 Adresas Konstitucijos pr. 7, LT-09308 Vilnius		ALG77-PS-SA-23-01-23-ER-PP-SA-C_B-01		1	1



1 AUKŠTO EKSPLIKACIJA


KAMBARIŲ SK.	BUTO NR.	PLOTAS
Pirmas aukštas		
1 k.	C.II 1-02	27,56
1 k.	C.II 1-10	25,20
1 k.	C.II 1-11	25,24
1 k.	C.III 1-02	27,42
1 k.	C.III 1-05	29,25
		134,67 m²
1,5 k.	C.I 1-03	35,57
1,5 k.	C.I 1-04	42,85
1,5 k.	C.I 1-05	37,68
1,5 k.	C.I 1-07	35,84
1,5 k.	C.I 1-08	35,10
1,5 k.	C.II 1-01	38,46
1,5 k.	C.II 1-07	31,67
1,5 k.	C.III 1-03	32,32
1,5 k.	C.III 1-06	34,59
		324,08 m²
2 k.	C.I 1-02	45,89
2 k.	C.I 1-06	44,78
2 k.	C.I 1-09	37,77
2 k.	C.II 1-05	42,61
2 k.	C.II 1-06	48,49
2 k.	C.II 1-08	41,89
		261,43 m²
3 k.	C.I 1-01	57,55
3 k.	C.II 1-03	57,96
3 k.	C.II 1-04	55,27
3 k.	C.II 1-09	64,74
3 k.	C.III 1-01	64,00
3 k.	C.III 1-04	60,67
3 k.	C.III 1-07	59,33
		419,52 m²
Koridoriai	C.I 1-K0	19,68
Koridoriai	C.I 1-K1	26,35
Koridoriai	C.I 1-K2	11,51
Koridoriai	C.I 1-K3	48,10
Koridoriai	C.II 1-K1	21,56
Koridoriai	C.II 1-K2	21,20
Koridoriai	C.II 1-T	9,57
Koridoriai	C.III 1-K	5,26
Koridoriai	C.III 1-K2	9,53
		172,76 m²

SITUACIJOS SCHEMA		0	2023 04	Užsakovo tvirtinimui, projektinių pasiūlymų viešinimui	
	LAIDA	IŠLEIDIMO DATA	LAIDOS STATUSAS. KEITIMO PRIEŽASTIS (JEI TAIKOMA)		
	KVAL. PATV. DOK. NR.	UAB "Adavas", a.k. 303056726 Adresas Konstitucijos pr. 7, LT-09308 Vilnius		STATINIO PROJEKTO PAVADINIMAS Gyvenamosios paskirties pastatai, administracinės paskirties pastatas Algirdo g. 77, Vilnius. statybos projektas	
	A1656	PV	Ernesta Railė	STATINIO NUMERIS IR PAVADINIMAS Gyvenamosios paskirties pastatai A, B, C korpusai. Administracinis pastatas D korpusas.	
	KVAL. PATV. DOK. NR.	UAB "Eventus Pro" Gvazdikų g. 4, LT-10105, Vilnius, Tel. Nr. (8 5) 2123075 info@eventuspro.lt		DOKUMENTO PAVADINIMAS	
	A823	SA PDV	Vytenis Gerliakas	PIRMO AUKŠTO PLANAS	
A2082	ARCH	Viktoras Čeika	DOKUMENTO ŽYMUO		
A2227	ARCH	Ignas Lukauskas	ALG77-PS-SA-23-01-23-ER-PP-SA-C_B-02		
A2227	ARCH	Tautvydas Žakas	LAPAS LAPŲ		
LT	STATYTOJAS		LAPAS LAPŲ		
UAB "LT Development Fund", a.k. 303218562 Adresas Konstitucijos pr. 7, LT-09308 Vilnius		1		1	

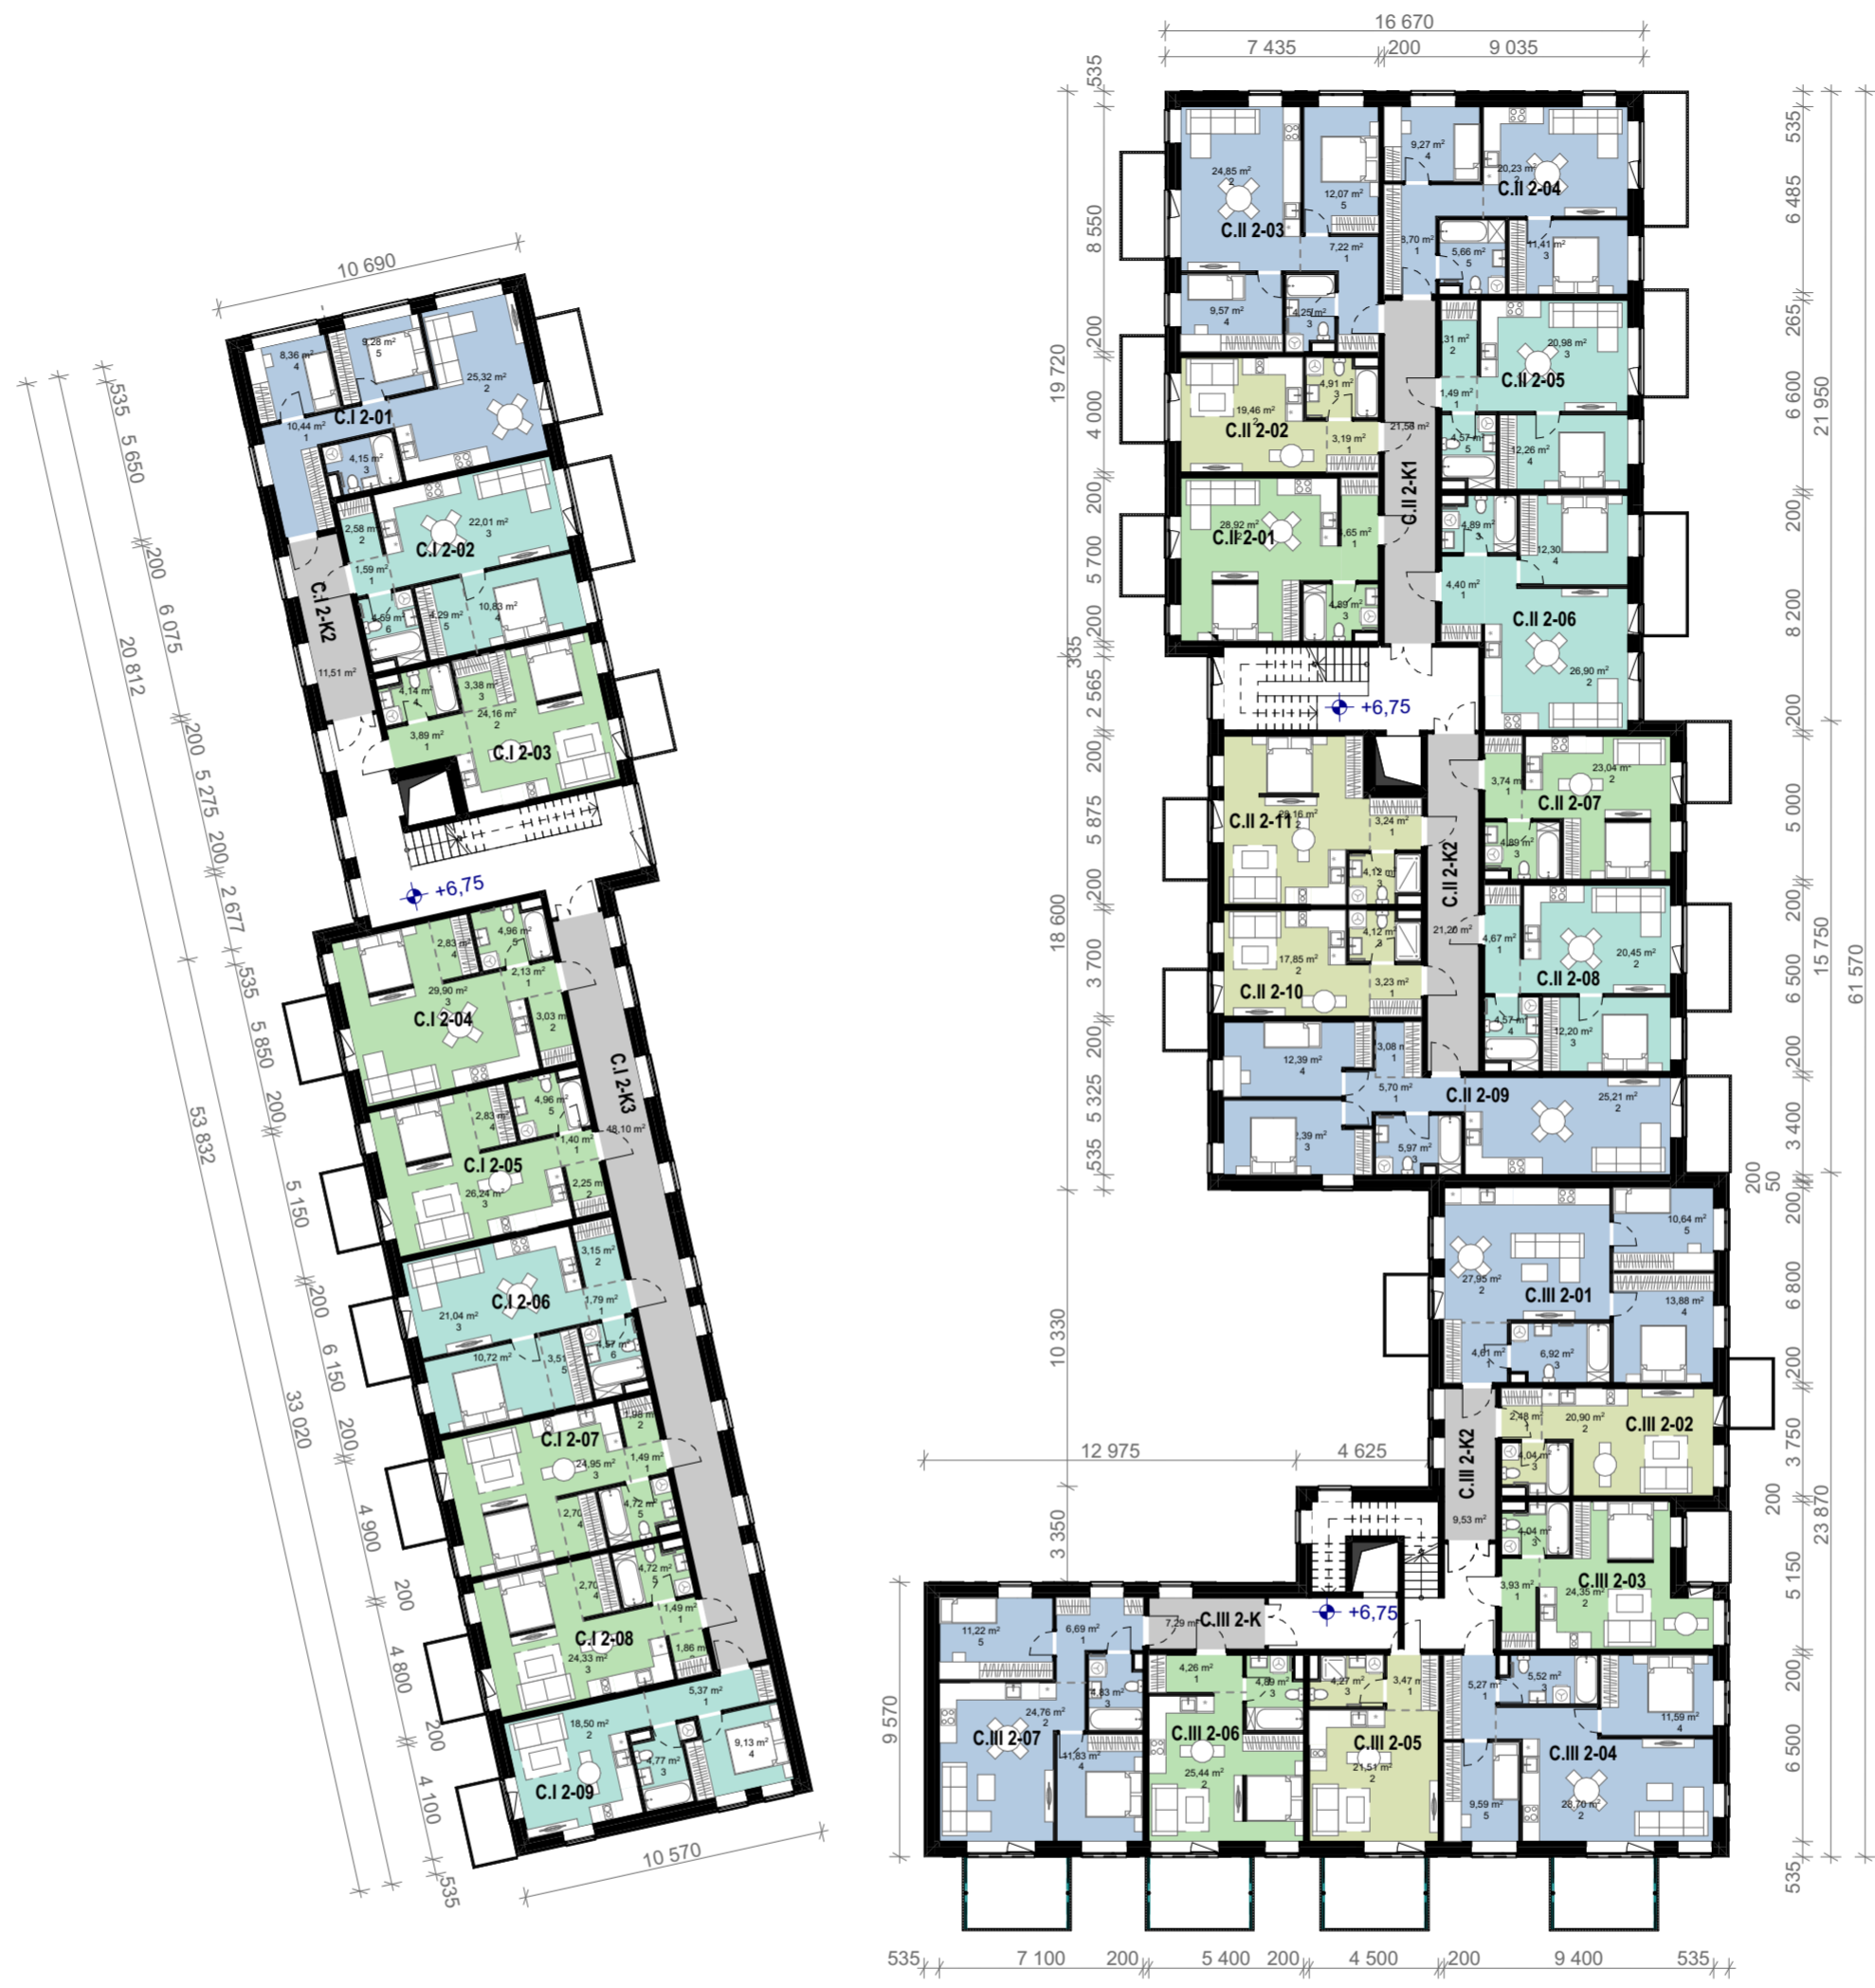


KAMB. SK. 2 AUKŠTO		
KAMBARIŲ SK.	BUTO NR.	PLOTAS
Antras aukštas		
1 k.	C.II 2-02	27,56
1 k.	C.II 2-10	25,20
1 k.	C.II 2-11	35,52
1 k.	C.III 2-02	27,42
1 k.	C.III 2-05	29,25
		144,95 m²
1,5 k.	C.I 2-03	35,57
1,5 k.	C.I 2-04	42,85
1,5 k.	C.I 2-05	37,68
1,5 k.	C.I 2-07	35,84
1,5 k.	C.I 2-08	35,10
1,5 k.	C.II 2-01	38,46
1,5 k.	C.II 2-07	31,67
1,5 k.	C.III 2-03	32,32
1,5 k.	C.III 2-06	34,59
		324,08 m²
2 k.	C.I 2-02	45,89
2 k.	C.I 2-06	44,78
2 k.	C.I 2-09	37,77
2 k.	C.II 2-05	42,61
2 k.	C.II 2-06	48,49
2 k.	C.II 2-08	41,89
		261,43 m²
3 k.	C.I 2-01	57,55
3 k.	C.II 2-03	57,96
3 k.	C.II 2-04	55,27
3 k.	C.II 2-09	64,74
3 k.	C.III 2-01	64,00
3 k.	C.III 2-04	60,67
3 k.	C.III 2-07	59,33
		419,52 m²
Koridoriai	C.I 2-K2	11,51
Koridoriai	C.I 2-K3	48,10
Koridoriai	C.II 2-K1	21,56
Koridoriai	C.II 2-K2	21,20
Koridoriai	C.III 2-K	7,29
Koridoriai	C.III 2-K2	9,53
		119,19 m²
		1 269,17 m²

SITUACIJOS SCHEMA		0	2023 04	Užsakovo tvirtinimai, projektinių pasiūlymų viešinimui	
	LAIDA	IŠLEIDIMO DATA	LAIDOS STATUSAS. KEITIMO PRIEŽASTIS (JEI TAIKOMA)		
	KVAL. PATV. DOK. NR.	A1656	PV	Ernesta Railė	STATINIO PROJEKTO PAVADINIMAS
	KVAL. PATV. DOK. NR.	A823	SA PDV	Vytėnė Gerliakaitė	STATINIO NUMERIS IR PAVADINIMAS
	KVAL. PATV. DOK. NR.	A2082	ARCH	Viktoras Čeika	Gyvenamosios paskirties pastatai A, B, C korpusai. Administracinis pastatas D korpusas.
	KVAL. PATV. DOK. NR.	A2227	ARCH	Ignas Lukauskas	DOKUMENTO PAVADINIMAS
LT	STATYTOJAS	UAB "LT Development Fund", a.k. 303218562		DOKUMENTO ŽYMUO	LAPAS LAPŲ
		Adresas Konstitucijos pr. 7, LT-09308 Vilnius		ALG77-PS-SA-23-01-23-ER-PP-SA-C_B-03	1 1

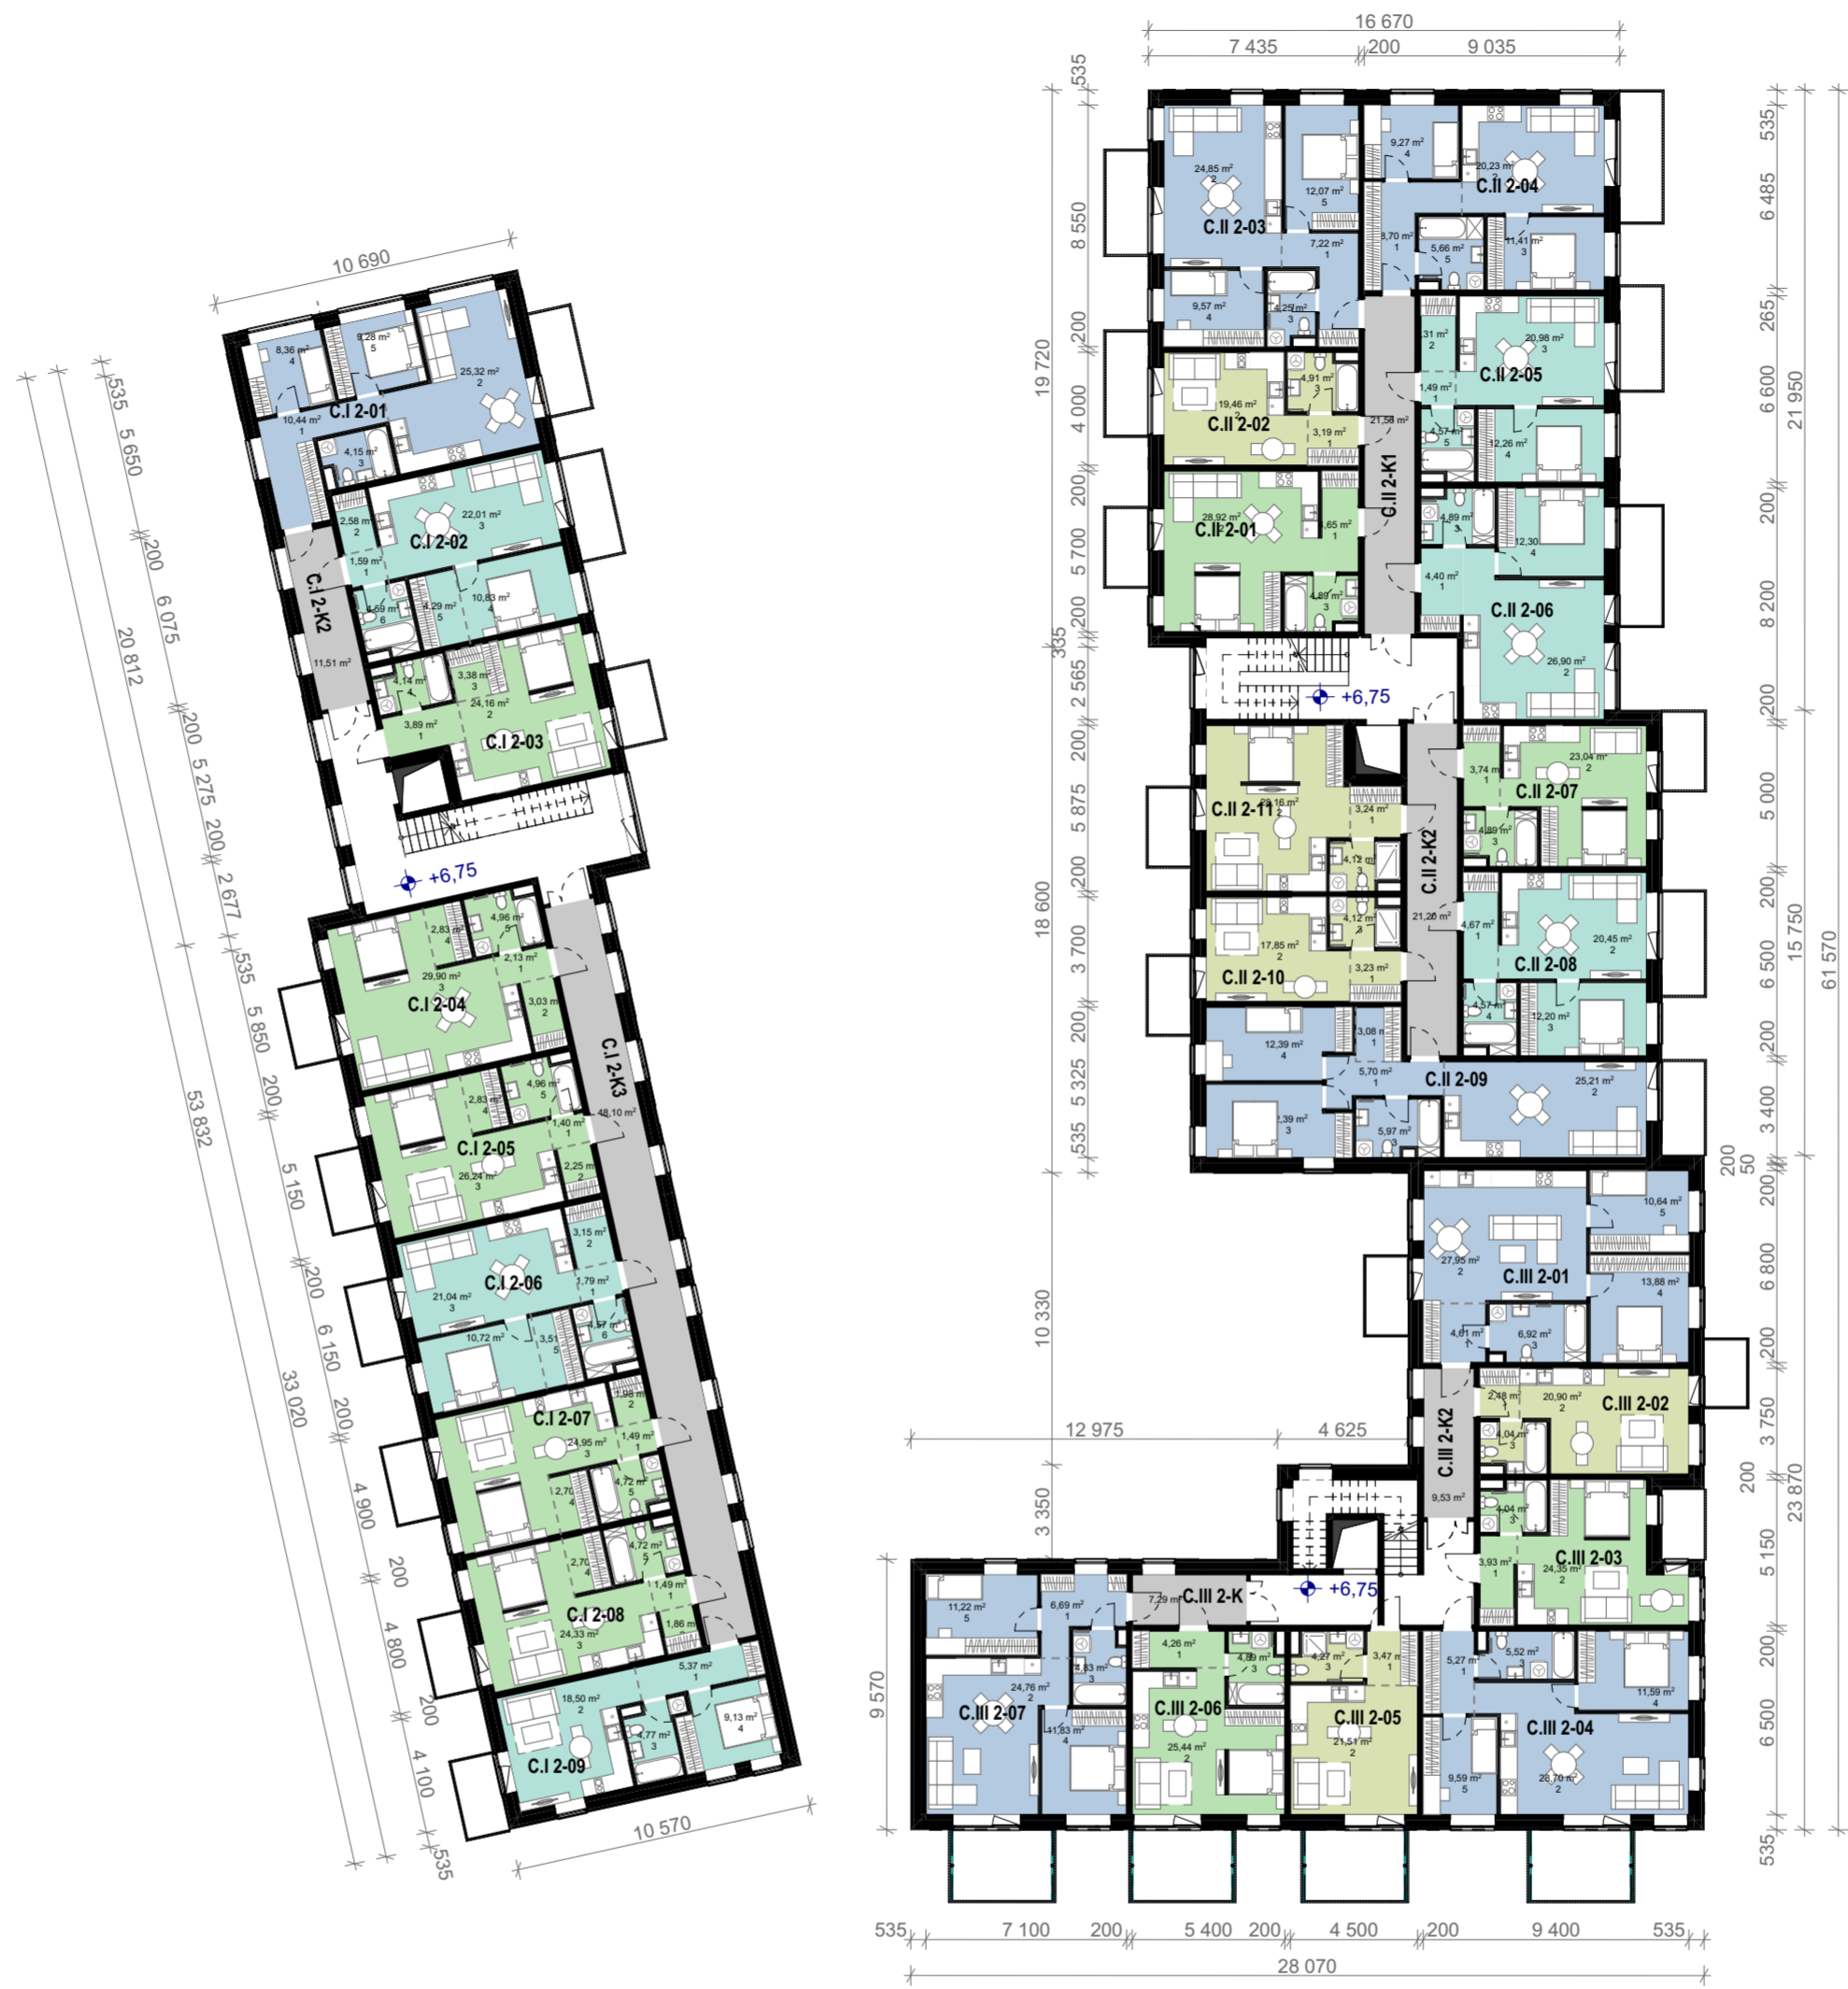

KAMB. SK. 3 AUKŠTO		
KAMBARIŲ SK.	BUTO NR.	PLOTAS
Trečias aukštas		
1 k.	C.II 1-11	3,24
1 k.	C.II 3-02	27,56
1 k.	C.II 3-10	25,20
1 k.	C.II 3-11	32,28
1 k.	C.III 3-02	27,42
1 k.	C.III 3-05	29,25
		144,95 m²
1,5 k.	C.I 3-03	35,57
1,5 k.	C.I 3-04	42,85
1,5 k.	C.I 3-05	37,68
1,5 k.	C.I 3-07	35,84
1,5 k.	C.I 3-08	35,10
1,5 k.	C.II 3-01	38,46
1,5 k.	C.II 3-07	31,67
1,5 k.	C.III 3-03	32,32
1,5 k.	C.III 3-06	34,59
		324,08 m²
2 k.	C.I 3-02	45,89
2 k.	C.I 3-06	44,78
2 k.	C.I 3-09	37,77
2 k.	C.II 3-05	42,61
2 k.	C.II 3-06	48,49
2 k.	C.II 3-08	41,89
		261,43 m²
3 k.	C.I 3-01	57,55
3 k.	C.II 3-03	57,96
3 k.	C.II 3-04	55,27
3 k.	C.II 3-09	64,74
3 k.	C.III 3-01	64,00
3 k.	C.III 3-04	60,67
3 k.	C.III 3-07	59,33
		419,52 m²
Koridoriai	C.I 3-K2	11,51
Koridoriai	C.I 3-K3	48,10
Koridoriai	C.II 3-K1	21,56
Koridoriai	C.II 3-K2	21,20
Koridoriai	C.III 3-K	7,29
Koridoriai	C.III 3-K2	9,53
		119,19 m²
		1 269,17 m²


SITUACIJOS SCHEMA		0	2023 04	Užsakovo tvirtinimui, projektinių pasiūlymų viešinimui	
	LAIDA	IŠLEIDIMO DATA	LAIDOS STATUSAS. KEITIMO PRIEŽASTIS (JEI TAIKOMA)		
	KVAL. PATV. DOK. NR.	UAB "Adavas", a.k. 303056726 Adresas Konstitucijos pr. 7, LT-09308 Vilnius		STATINIO PROJEKTO PAVADINIMAS Gyvenamosios paskirties pastatai, administracinės paskirties pastatas Algirdo g. 77, Vilnius. statybos projektas	
	A1656	PV	Ernesta Railė	STATINIO NUMERIS IR PAVADINIMAS Gyvenamosios paskirties pastatai A, B, C korpusai. Administracinis pastatas D korpusas.	
	KVAL. PATV. DOK. NR.	UAB "Eventus Pro" Gvazdikų g. 4, LT-10105, Vilnius, Tel. Nr. (8 5) 2123075 info@eventuspro.lt		DOKUMENTO PAVADINIMAS	
	A823	SA PDV	Vytenis Gerliakas	TREČIO AUKŠTO PLANAS	
A2082	ARCH	Viktoras Čeika	DOKUMENTO ŽYMUO		
A2227	ARCH	Ignas Lukauskas	LAPAS LAPŲ		
	ARCH	Tautvydas Žakas	LAPAS LAPŲ		
LT	STATYTOJAS		DOKUMENTO ŽYMUO		
	UAB "LT Development Fund", a.k. 303218562 Adresas Konstitucijos pr. 7, LT-09308 Vilnius		ALG77-PS-SA-23-01-23-ER-PP-SA-C_B-04		
			1	1	

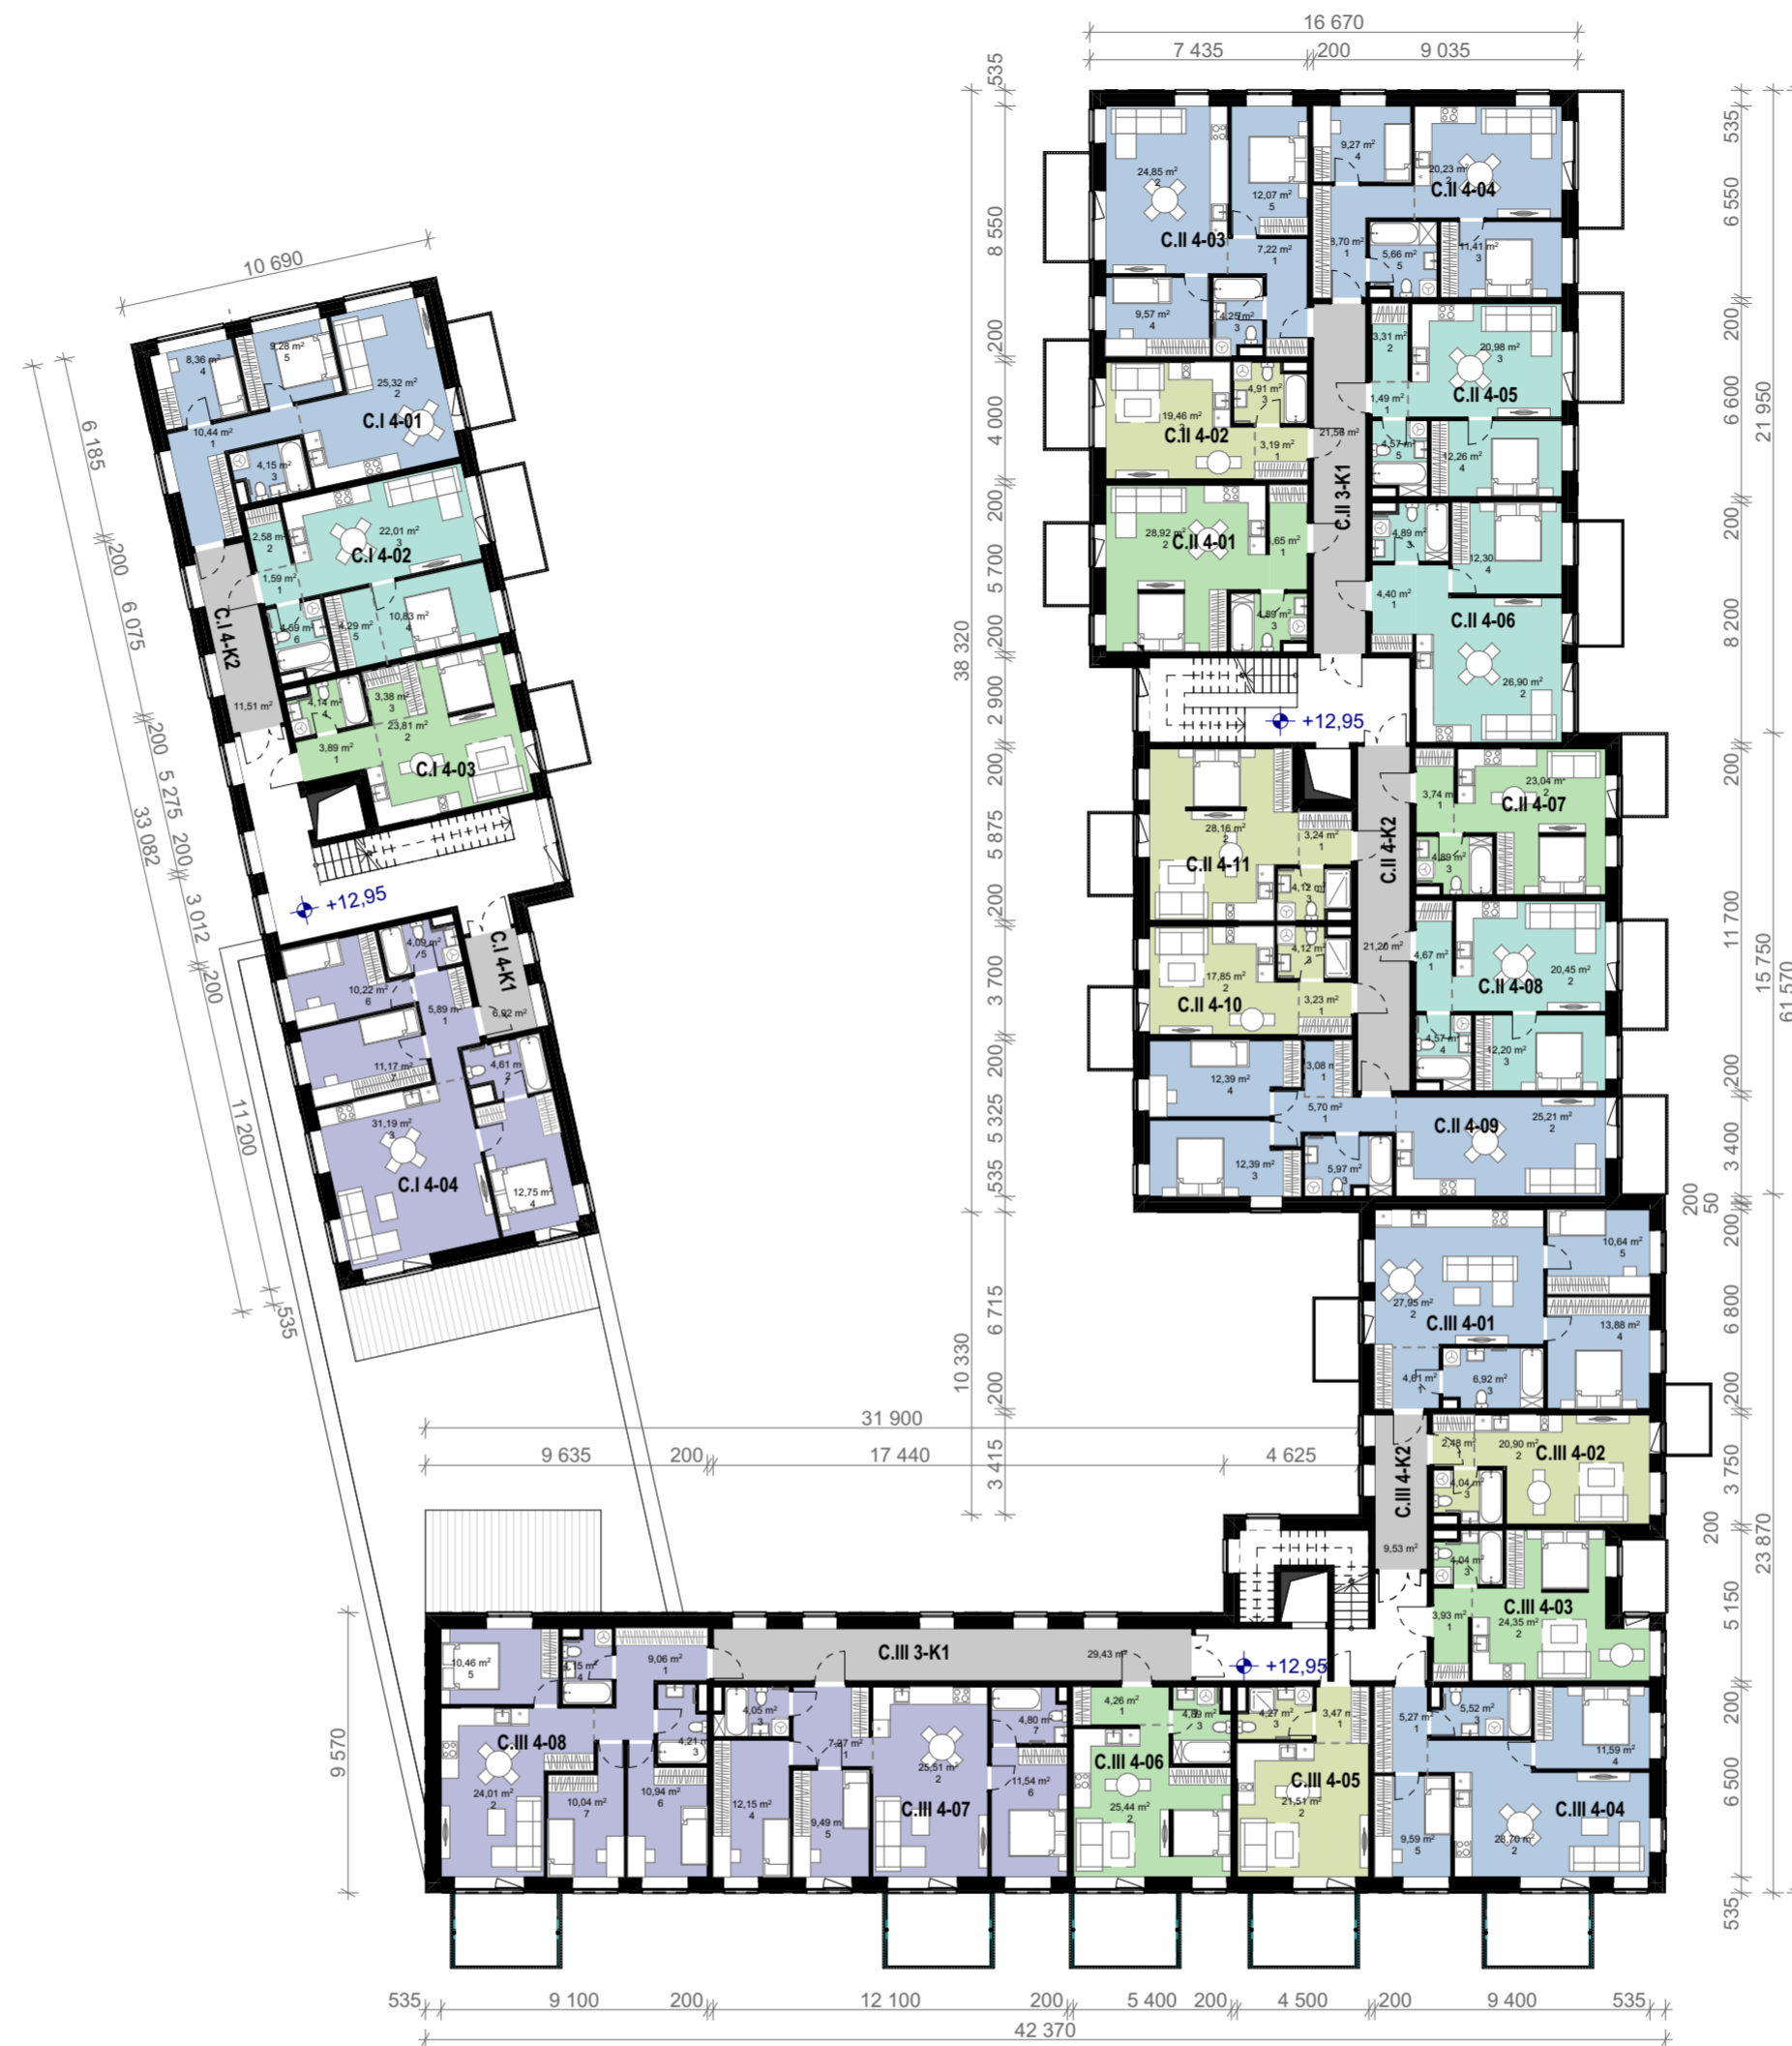

4 AUKŠTO EKSPLIKACIJA		
KAMBARIŲ SK.	BUTO NR.	PLOTAS
Ketvirtas aukštas		
1 k.	C.II 4-02	27,56
1 k.	C.II 4-10	25,20
1 k.	C.II 4-11	35,52
1 k.	C.III 4-02	27,42
1 k.	C.III 4-05	29,25
		144,95 m²
1,5 k.	C.I 4-03	35,22
1,5 k.	C.II 4-01	38,46
1,5 k.	C.II 4-07	31,67
1,5 k.	C.III 4-03	32,32
1,5 k.	C.III 4-06	34,59
		172,26 m²
2 k.	C.I 4-02	45,89
2 k.	C.II 4-05	42,61
2 k.	C.II 4-06	48,49
2 k.	C.II 4-08	41,89
		178,88 m²
3 k.	C.I 4-01	57,55
3 k.	C.II 4-03	57,96
3 k.	C.II 4-04	55,27
3 k.	C.II 4-09	64,74
3 k.	C.III 4-01	64,00
3 k.	C.III 4-04	60,67
		360,19 m²
4 k.	C.I 4-04	79,92
4 k.	C.III 4-07	74,81
4 k.	C.III 4-08	72,87
		227,60 m²
Koridoriai	C.I 4-K1	6,92
Koridoriai	C.I 4-K2	11,51
Koridoriai	C.II 3-K1	21,56
Koridoriai	C.II 4-K2	21,20
Koridoriai	C.III 3-K1	29,43
Koridoriai	C.III 4-K2	9,53
		100,15 m²
		1 184,03 m²



SITUACIJOS SCHEMA		0	2023 04	Užsakovo tvirtinimui, projektinių pasiūlymų viešinimui
	LAIDA	IŠLEIDIMO DATA	LAIDOS STATUSAS. KEITIMO PRIEŽASTIS (JEI TAIKOMA)	
	KVAL. PATV. DOK. NR.	UAB "Adavas", a.k. 303056726 Adresas Konstitucijos pr. 7, LT-09308 Vilnius	STATINIO PROJEKTO PAVADINIMAS Gyvenamosios paskirties pastatai, administracinės paskirties pastatas Algirdo g. 77, Vilnius. statybos projektas	
	A1656	PV Ernesta Railė	STATINIO NUMERIS IR PAVADINIMAS Gyvenamosios paskirties pastatai A, B, C korpusai. Administracinis pastatas D korpusas.	
	KVAL. PATV. DOK. NR.	UAB "Eventus Pro" Gvazdikų g. 4, LT-10105, Vilnius, Tel. Nr. (8 5) 2123075 info@eventuspro.lt	DOKUMENTO PAVADINIMAS KETVIRTO AUKŠTO PLANAS	
	A823	SA PDV Vytenis Gerliakas ARCH Viktoras Čeika	DOKUMENTO ŽYMUO ALG77-PS-SA-23-01-23-ER-PP-SA-C_B-05	
A2082	ARCH Ignas Lukauskas	LAPAS LAPŲ		
A2227	ARCH Tautvydas Žakas	1 1		
LT	STATYTOJAS UAB "LT Development Fund", a.k. 303218562 Adresas Konstitucijos pr. 7, LT-09308 Vilnius			

5 AUKŠTO EKSPLIKACIJA		
KAMBARIŲ SK.	BUTO NR.	PLOTAS
Penktas aukštas		
3 k.	C.II 5-02	54,61
3 k.	C.II 5-03	61,36
3 k.	C.II 5-05	65,93
3 k.	C.II 5-06	61,65
3 k.	C.III 5-02	63,80
		307,35 m²
4 k.	C.I 5-01	97,76
4 k.	C.I 5-02	79,92
4 k.	C.II 5-01	85,73
4 k.	C.II 5-04	79,47
4 k.	C.III 5-01	100,39
4 k.	C.III 5-03	76,92
4 k.	C.III 5-04	75,65
		595,84 m²
Koridoriai	C.I 5-K1	6,92
Koridoriai	C.II 5-02	37,33
Koridoriai	C.III 5-K1	29,43
		73,68 m²
		976,87 m²

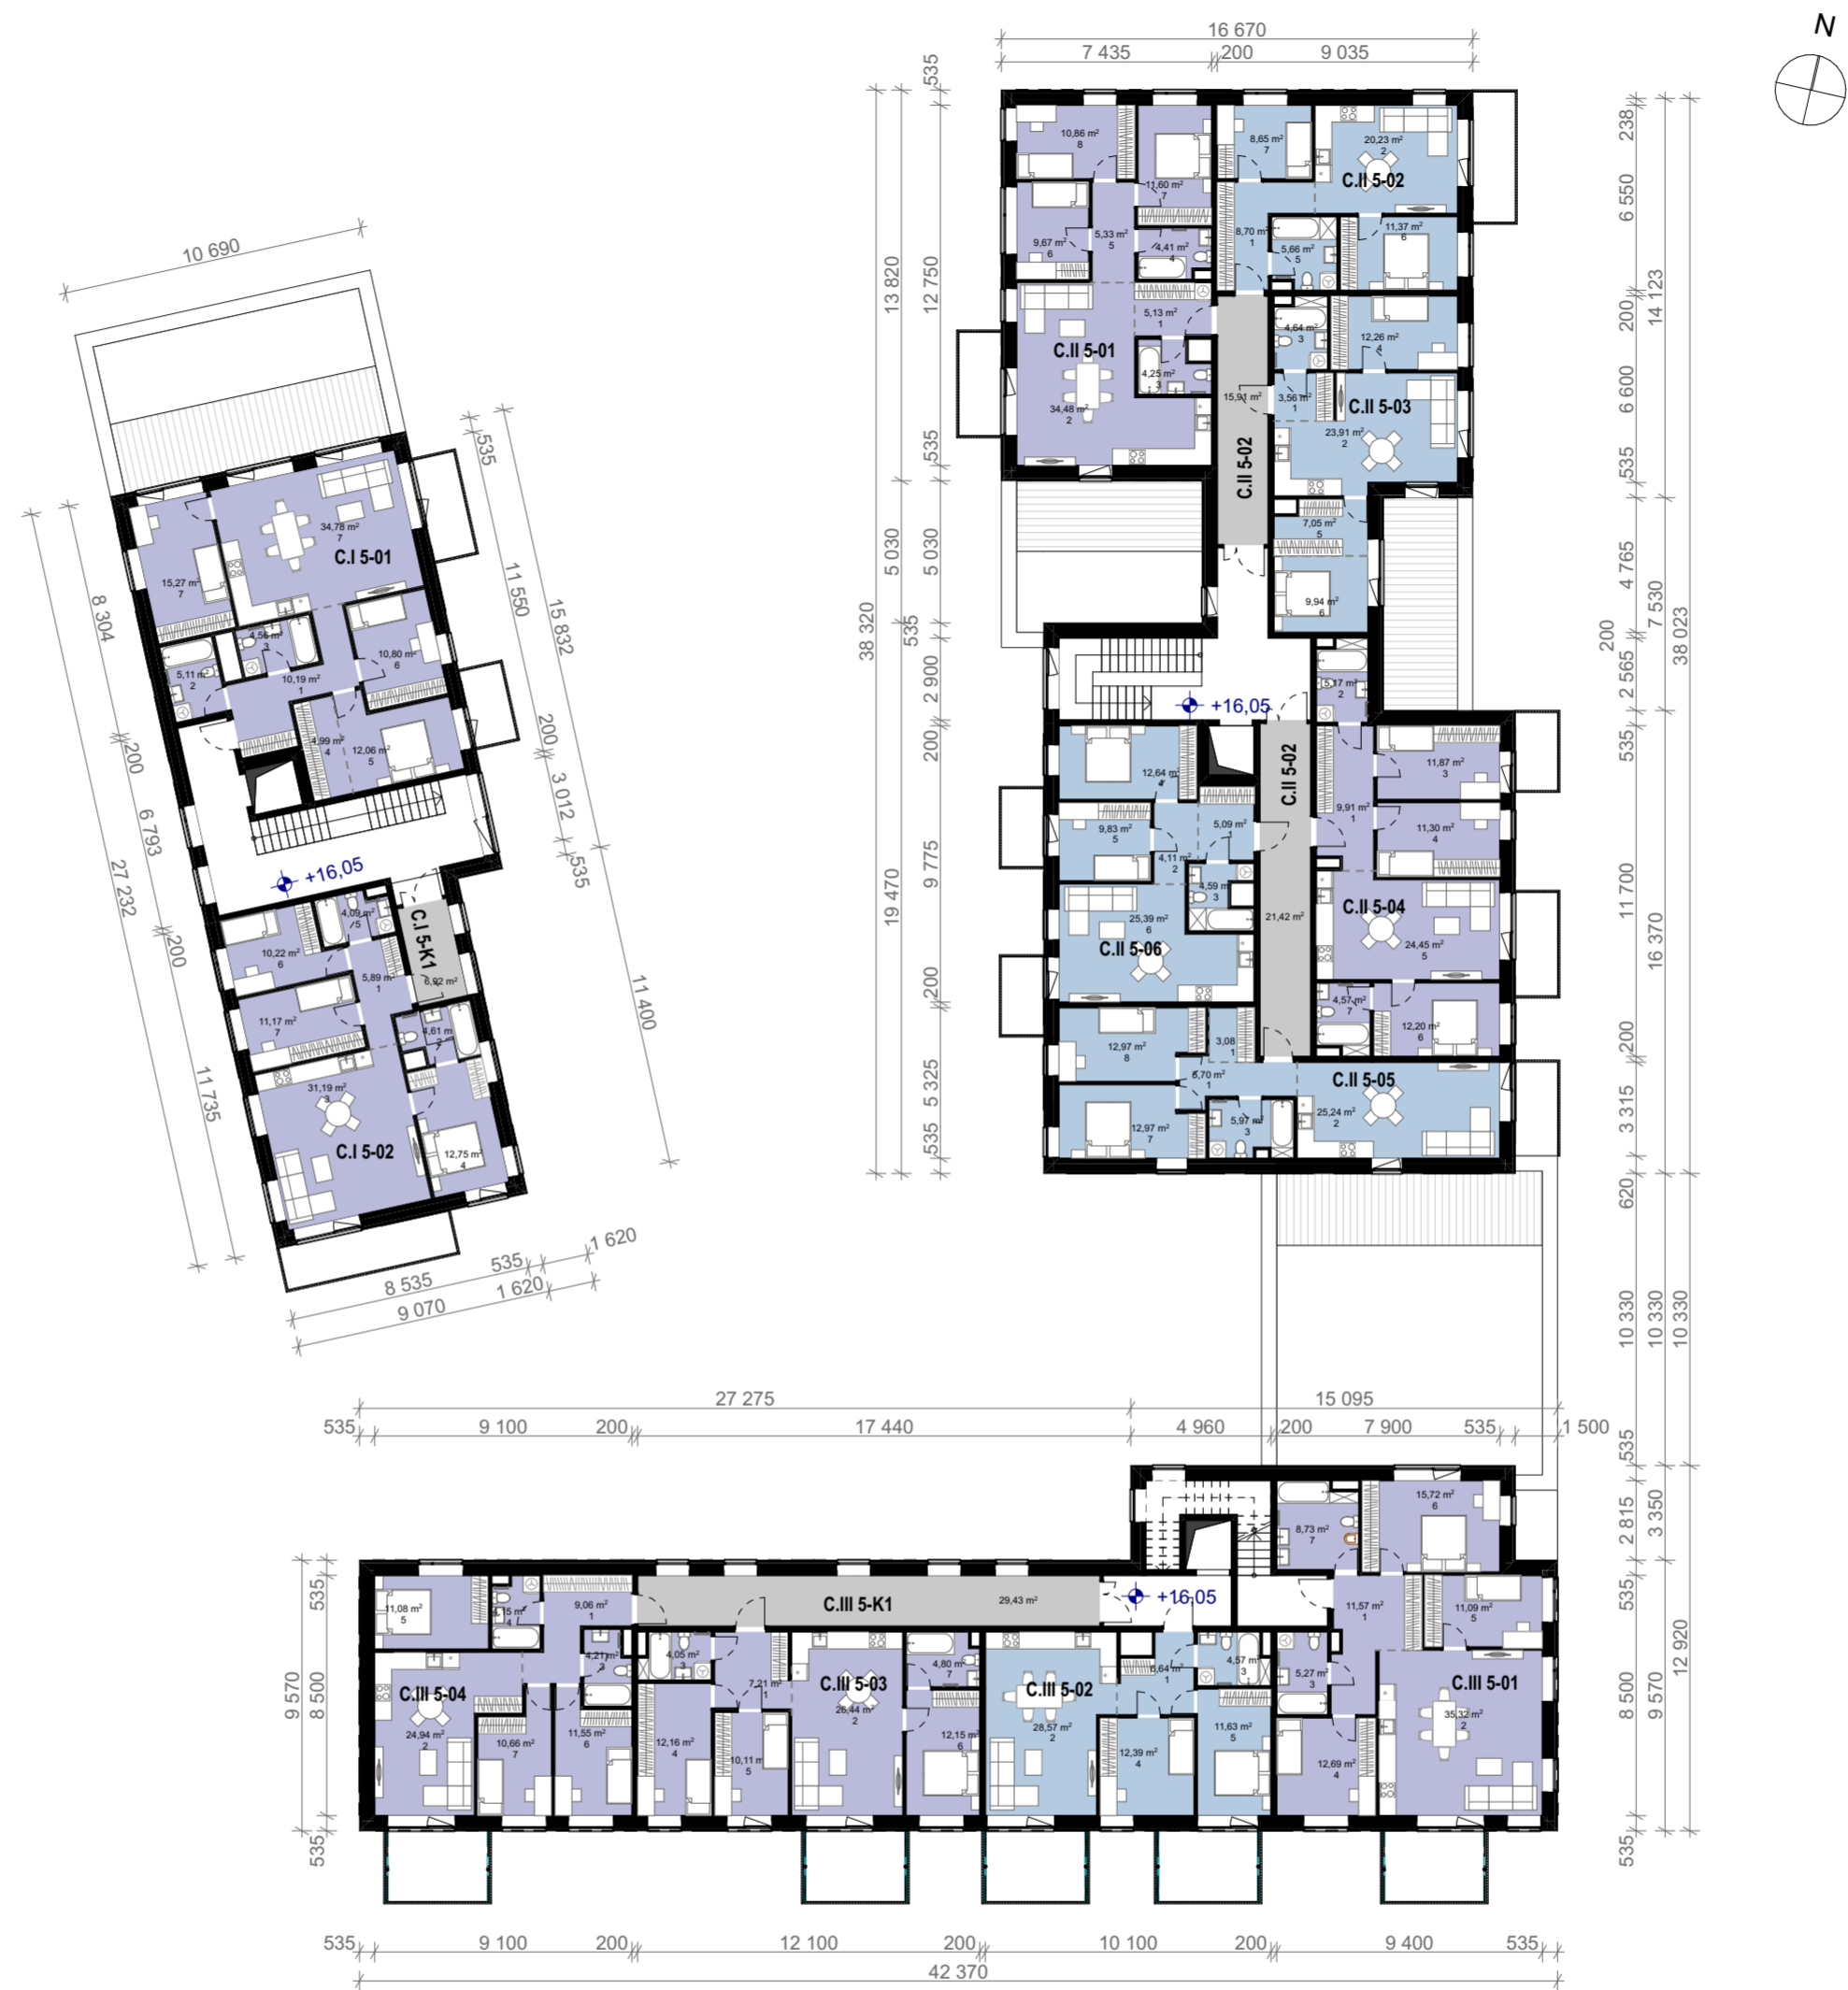


SITUACIJOS SCHEMA	0	2023 04	Užsakovo tvirtinimui, projektinių pasiūlymų viešinimui	
	LAIDA	IŠLEIDIMO DATA	LAIDOS STATUSAS. KEITIMO PRIEŽASTIS (JEI TAIKOMA)	
	KVAL. PATV. DOK. NR.	UAB "Adavas", a.k. 303056726 Adresas Konstitucijos pr. 7, LT-09308 Vilnius		STATINIO PROJEKTO PAVADINIMAS Gyvenamosios paskirties pastatai, administracinės paskirties pastatas Algirdo g. 77, Vilnius. statybos projektas
	A1656	PV	Ernesta Railė	STATINIO NUMERIS IR PAVADINIMAS Gyvenamosios paskirties pastatai A, B, C korpusai. Administracinis pastatas D korpusas.
	KVAL. PATV. DOK. NR.	UAB "Eventus Pro" Gvazdikų g. 4, LT-10105, Vilnius, Tel. Nr. (8 5) 2123075 info@eventuspro.lt		DOKUMENTO PAVADINIMAS PENKTO AUKŠTO PLANAS
	A823	SA PDV	Vytėnis Gerliakas	LAIDA
A2082	ARCH	Viktoras Čeika		
A2227	ARCH	Ignas Lukauskas		
	ARCH	Tautvydas Žakas		
LT	STATYTOJAS	UAB "LT Development Fund", a.k. 303218562 Adresas Konstitucijos pr. 7, LT-09308 Vilnius		DOKUMENTO ŽYMUO ALG77-PS-SA-23-01-23-ER-PP-SA-C_B-06
				LAPAS LAPŲ 1 1

KAMB. SK. 6 AUKŠTO		
KAMBARIŲ SK.	BUTO NR.	PLOTAS
Šeštas aukštas		
3 k.	C.III 6-02	63,79
		63,79 m²
4 k.	C.III 6-01	101,33
4 k.	C.III 6-03	76,98
4 k.	C.III 6-04	75,65
		253,96 m²
Koridoriai	C.III 6-K1	29,43
		29,43 m²
		347,18 m²

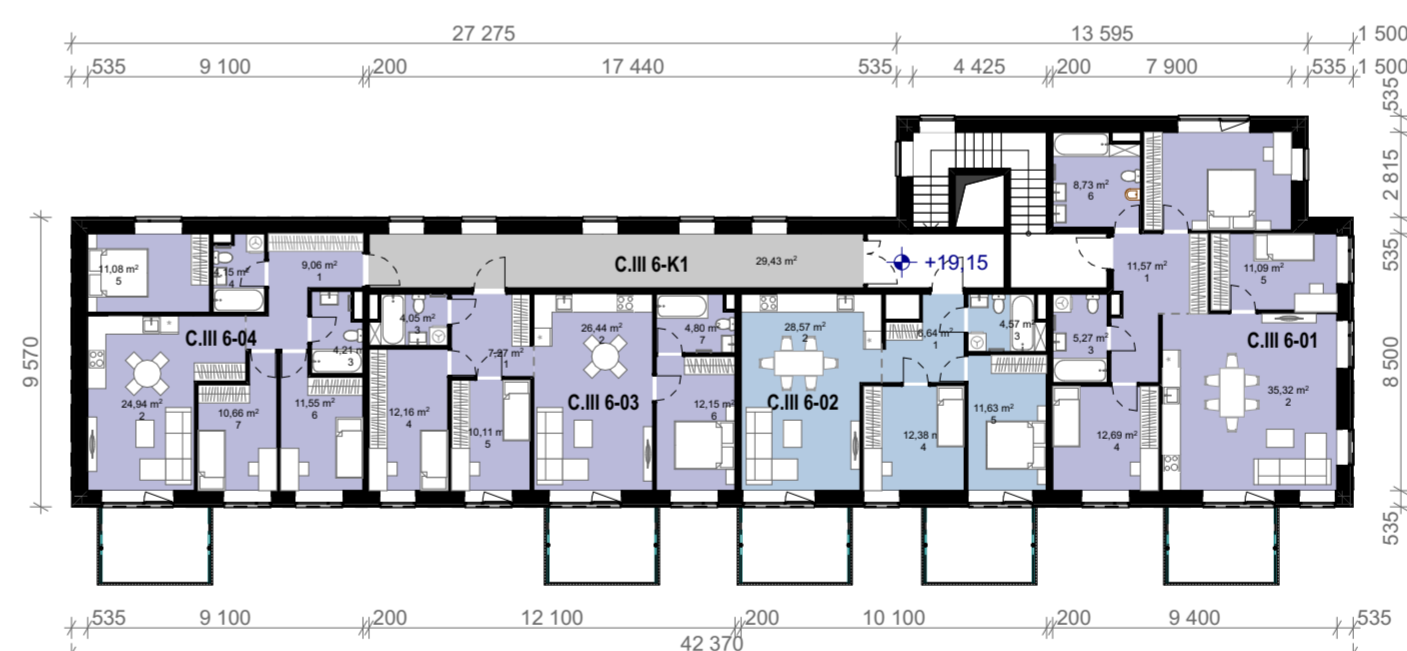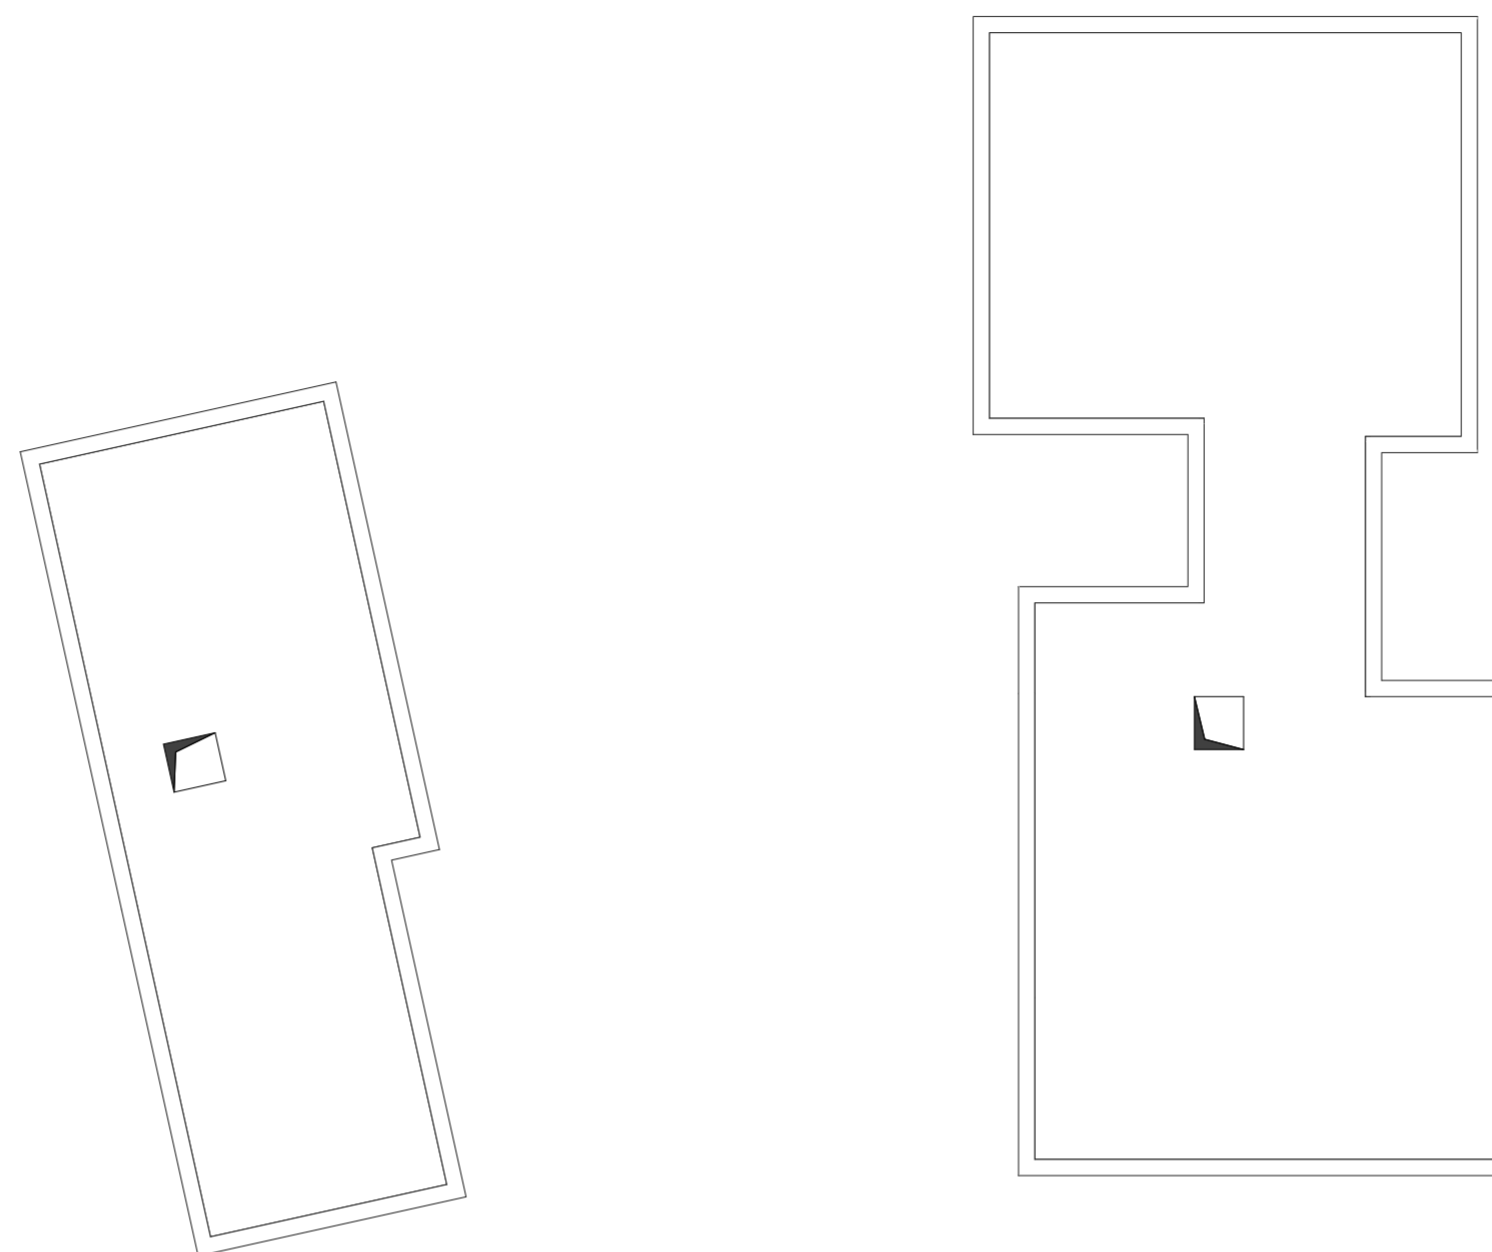


SITUACIJOS SCHEMA	0	2023 04	Užsakovo tvirtinimui, projektinių pasiūlymų viešinimui			
	LAIDA	IŠLEIDIMO DATA	LAIDOS STATUSAS. KEITIMO PRIEŽASTIS (JEI TAIKOMA)			
	KVAL. PATV. DOK. NR.	UAB "Adavas", a.k. 303056726 Adresas Konstitucijos pr. 7, LT-09308 Vilnius		STATINIO PROJEKTO PAVADINIMAS Gyvenamosios paskirties pastatai, administracinės paskirties pastatas Algirdo g. 77, Vilnius. statybos projektas		
	A1656	PV	Ernesta Railė		STATINIO NUMERIS IR PAVADINIMAS Gyvenamosios paskirties pastatai A, B, C korpusai. Administracinis pastatas D korpusas.	
	KVAL. PATV. DOK. NR.	UAB "Eventus Pro" Gvazdikų g. 4, LT-10105, Vilnius, Tel. Nr. (8 5) 2123075 info@eventuspro.lt		DOKUMENTO PAVADINIMAS LAI DA		
	A823	SA PDV	Vytenis Gerliakas			
	A2082	ARCH	Viktoras Čeika			
A2227	ARCH	Ignas Lukauskas	ŠEŠTO AUKŠTO PLANAS	0		
LT	STATYTOJAS	UAB "LT Development Fund", a.k. 303218562 Adresas Konstitucijos pr. 7, LT-09308 Vilnius		DOKUMENTO ŽYMUO ALG77-PS-SA-23-01-23-ER-PP-SA-C_B-07	LAPAS 1	LAPŲ 1

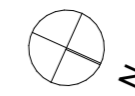


PIRMO AUKŠTO EKSPLIKACIJA

BUTO NR.	PAVADINIMAS	PLOTAS
Pirmo aukšto planas		
D 1-01	Vestibiulis	242,75
D 1-01B	Kavinė	285,47
D 1-02	Dirbtuvės	103,59
D 1-03	Dirbtuvės	93,96
D 1-04	Dirbtuvės	84,02
D 1-05	Dirbtuvės	91,78
D 1-06	Dirbtuvės	82,35
D 1-K1	Prekybos patalpos	84,23
D 1-K2	Prekybos patalpos	94,01
D 1-K3	Prekybos patalpos	84,06
D 1-K4	Prekybos patalpos	83,39
D 1-K5	Prekybos patalpos	189,60
K 1-01	Koridorius	26,59
K 1-01	Koridorius	26,59
L 1-01	Liftų holas	43,67
L 1-02	Liftų holas	39,33
L 1-03	Liftų holas	28,14
		1 683,53 m²

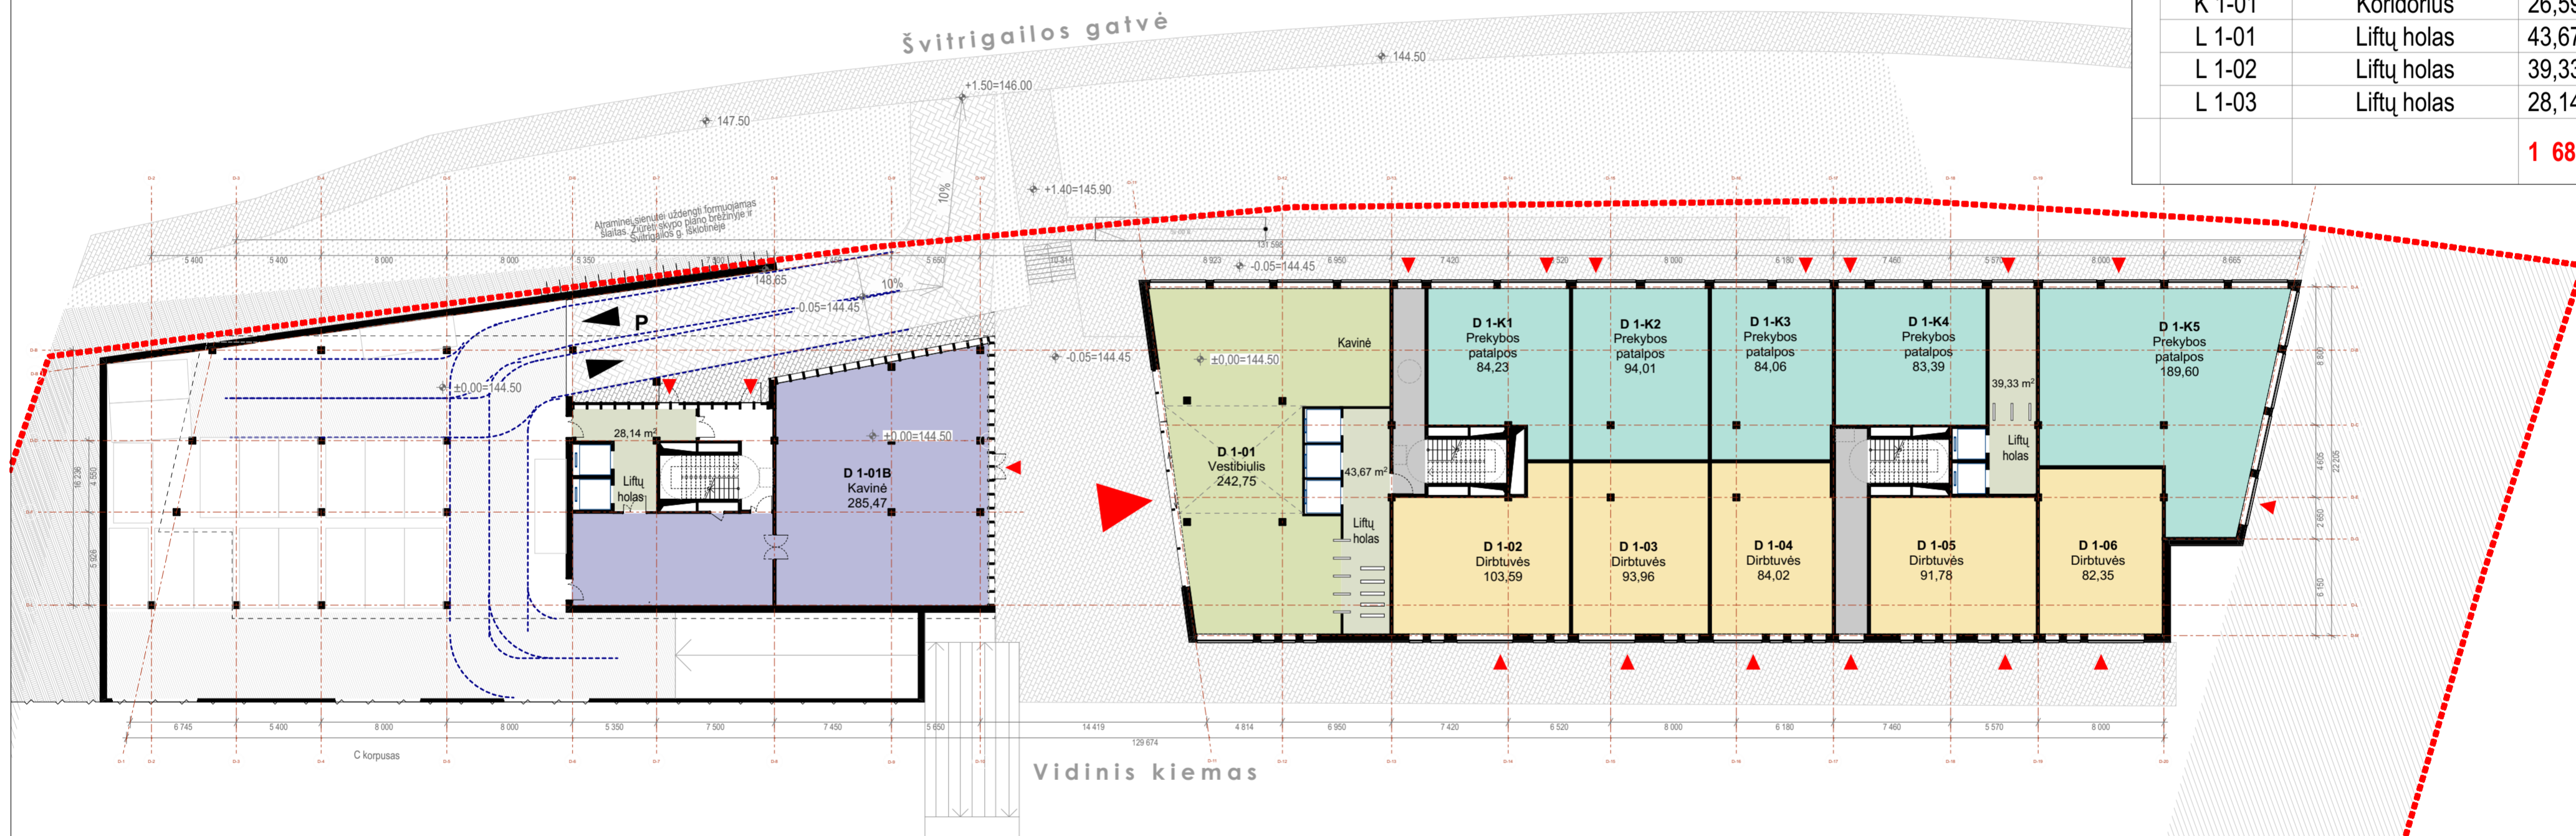


<p>SITUACIJOS SCHEMA</p>	0	2023 04	Užsakovo tvirtinimui, projektinių pasiūlymų viešinimui			
	LAIDA	IŠLEIDIMO DATA	LAIDOS STATUSAS. KEITIMO PRIEŽASTIS (JEI TAIKOMA)			
	KVAL. PATV. DOK. NR.	A1656	PV	Ernesta Railė	<p>STATINIO PROJEKTO PAVADINIMAS</p> <p>Gyvenamosios paskirties pastatai, administracinės paskirties pastatas Algirdo g. 77, Vilnius. statybos projektas</p>	
	KVAL. PATV. DOK. NR.	A823	SA PDV	Vytenis Gerliakas	<p>STATINIO NUMERIS IR PAVADINIMAS</p> <p>Gyvenamosios paskirties pastatai A, B, C korpusai. Administracinis pastatas D korpusas.</p>	
	A2082	ARCH	ARCH	Viktoras Čeika	<p>DOKUMENTO PAVADINIMAS</p> <p>PIRMO AUKŠTO PLANO SCHEMA</p>	
A2227	ARCH	ARCH	Ignas Lukauskas	<p>DOKUMENTO ŽYMUO</p> <p>ALG77-PS-SA-23-01-23-ER-PP-SA-D_B-02</p>	LAIDA	0
LT	STATYTOJAS	UAB "LT Development Fund", a.k. 303218562	Adresas		Konstitucijos pr. 7, LT-09308 Vilnius	LAPAS
					1	1

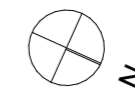



ANTRO AUKŠTO EKSPLIKACIJA

BUTO NR.	PAVADINIMAS	PLOTAS
Antro aukšto planas		
D 2-01	Vaikų dienos priežiūros pat.	794,89
D 2-02	Biuras	661,54
D 2-03	Biuras	635,01
L 2-01	Liftų holas	20,21
L 2-02	Liftų holas	13,20
L 2-03	Liftų holas	11,89
		2 136,74 m²

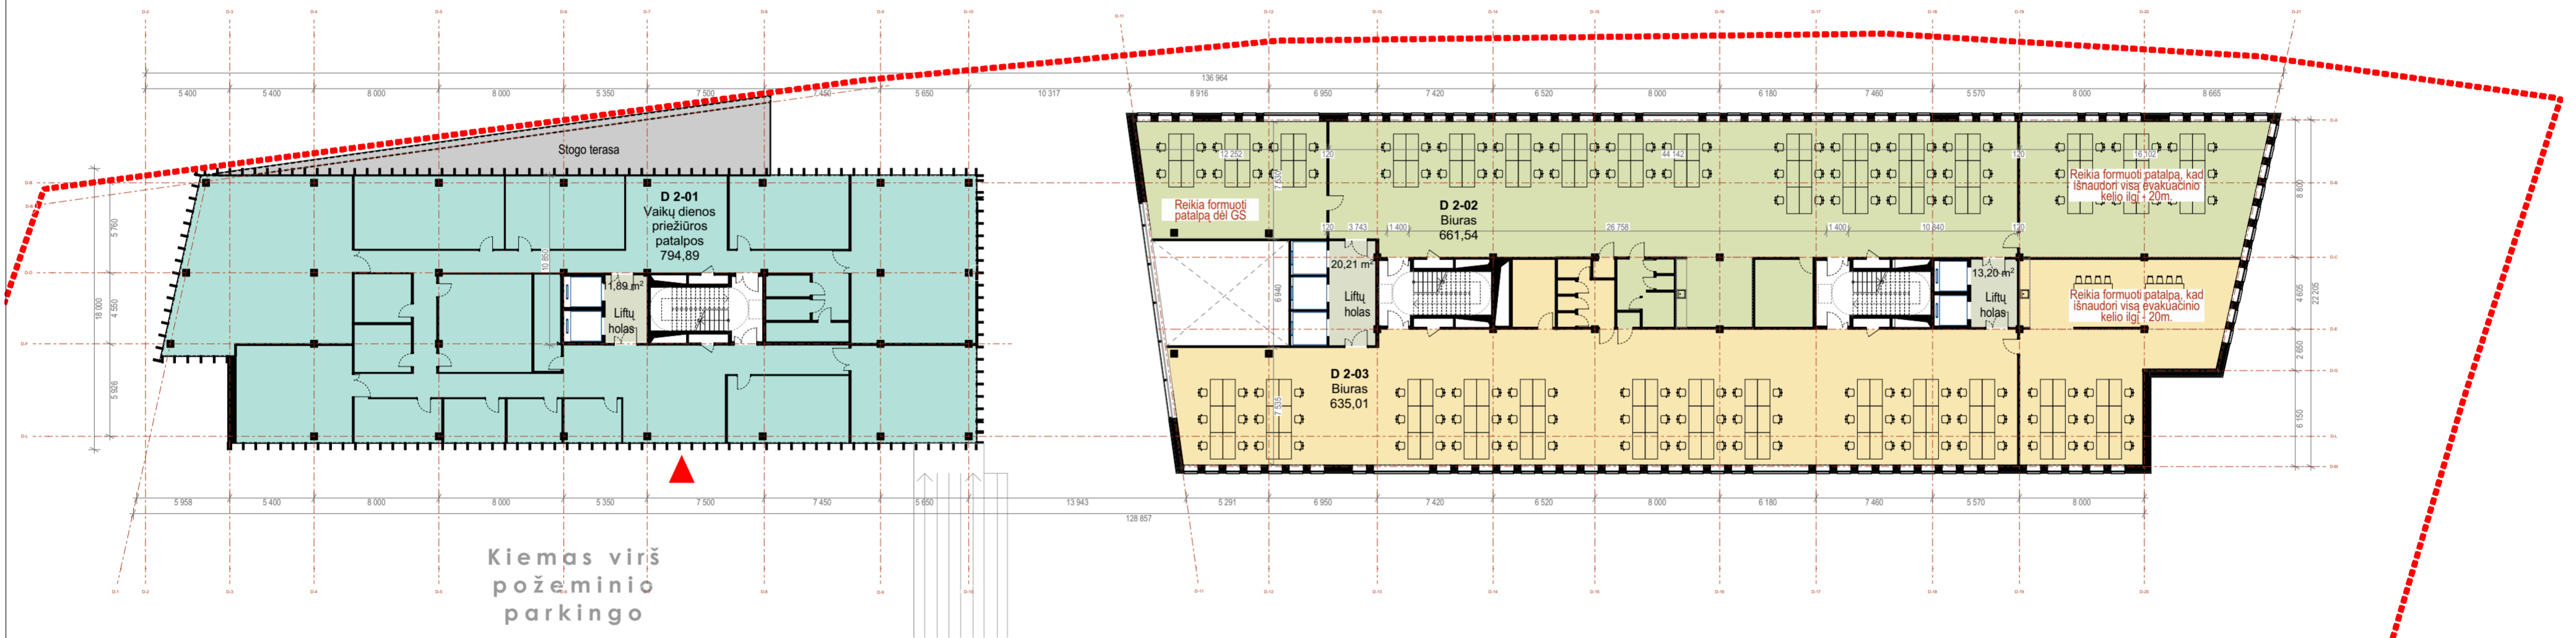


SITUACIJOS SCHEMA		0	2023 04	Užsakovo tvirtinimui, projektinių pasiūlymų viešinimui	
		LAIDA	IŠLEIDIMO DATA	LAIDOS STATUSAS. KEITIMO PRIEŽASTIS (JEI TAIKOMA)	
KVAL. PATV. DOK. NR.		A1656	PV	Ernesta Raišė	STATINIO PROJEKTO PAVADINIMAS
KVAL. PATV. DOK. NR.		A823	SA PDV	Vytenis Gerliakas	STATINIO NUMERIS IR PAVADINIMAS
KVAL. PATV. DOK. NR.		A2082	ARCH	Viktoras Čeika	Gyvenamosios paskirties pastatai, administracinės paskirties pastatas Algirdo g. 77, Vilnius. statybos projektas
KVAL. PATV. DOK. NR.		A2227	ARCH	Ignas Lukauskas	STATINIO NUMERIS IR PAVADINIMAS
KVAL. PATV. DOK. NR.			ARCH	Tautvydas Žakas	Gyvenamosios paskirties pastatai A, B, C korpusai. Administracinis pastatas D korpusas.
KVAL. PATV. DOK. NR.			ARCH		DOKUMENTO PAVADINIMAS
KVAL. PATV. DOK. NR.			ARCH		ANTRO AUKŠTO PLANO SCHEMA
KVAL. PATV. DOK. NR.			ARCH		DOKUMENTO ŽYMUO
KVAL. PATV. DOK. NR.			ARCH		ALG77-PS-SA-23-01-23-ER-PP-SA-D_03
KVAL. PATV. DOK. NR.			ARCH		LAPAS LAPŲ
KVAL. PATV. DOK. NR.			ARCH		1 1

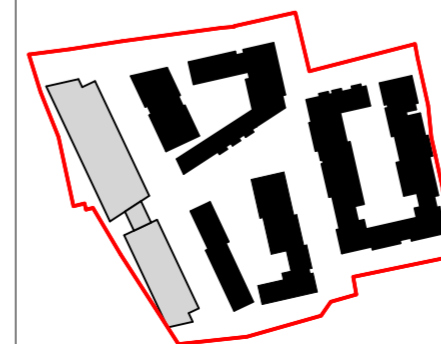

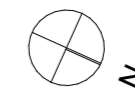


TREČIO AUKŠTO EKSPLIKACIJA

BUTO NR.	PAVADINIMAS	PLOTAS
Trečio aukšto planas		
D 3-01	Biuras	1 036,43
D 3-02	Biuras	658,76
D 3-03	Biuras	544,47
L 3-01	Liftų holas	20,51
L 3-02	Liftų holas	13,20
L 3-03	Liftų holas	11,88
		2 285,25 m²

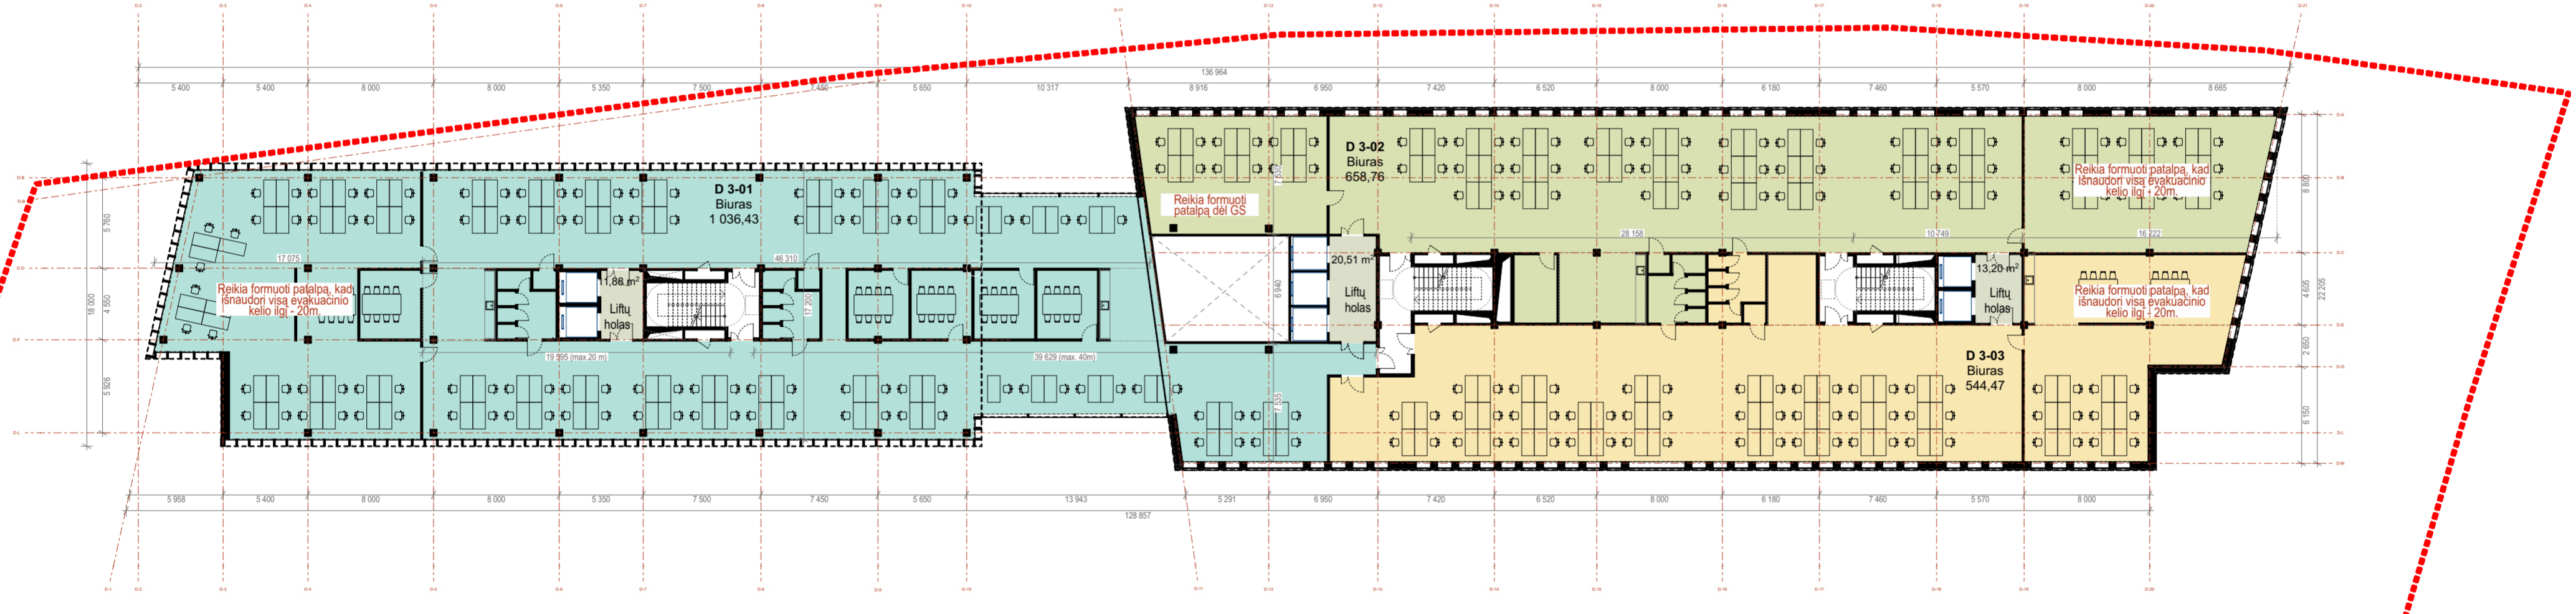


SITUACIJOS SCHEMA	0	2023 04	Užsakovo tvirtinimui, projektinių pasiūlymų viešinimui	
	LAIDA	IŠLEIDIMO DATA	LAIDOS STATUSAS. KEITIMO PRIEŽASTIS (JEI TAIKOMA)	
	KVAL. PATV. DOK. NR.	UAB "Adavas", a.k. 303056726 Adresas Konstitucijos pr. 7, LT-09308 Vilnius		STATINIO PROJEKTO PAVADINIMAS Gyvenamosios paskirties pastatai, administracinės paskirties pastatas Algirdo g. 77, Vilnius. statybos projektas
	A1656	PV	Ernesta Railė	STATINIO NUMERIS IR PAVADINIMAS Gyvenamosios paskirties pastatai A, B, C korpusai. Administracinis pastatas D korpusas.
	KVAL. PATV. DOK. NR.	UAB "Eventus Pro" Gvazdikų g. 4, LT-10105, Vilnius, Tel. Nr. (8 5) 2123075 info@eventuspro.lt		DOKUMENTO PAVADINIMAS TREČIO AUKŠTO PLANO SCHEMA LAIDA 0
	A823	SA PDV	Vytenis Gerliakas	
	A2082	ARCH	Viktoras Čeika	
	A2227	ARCH	Ignas Lukauskas	
	LT	STATYTOJAS UAB "LT Development Fund", a.k. 303218562 Adresas Konstitucijos pr. 7, LT-09308 Vilnius		DOKUMENTO ŽYMUO ALG77-PS-SA-23-01-23-ER-PP-SA-D_B-04 LAPAS 1 1

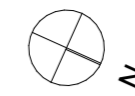



KETVIRTO AUKŠTO EKSPLIKACIJA

BUTO NR.	PAVADINIMAS	PLOTAS
Ketvirto aukšto planas		
D 4-01	Biuras	1 030,55
D 4-02	Biuras	658,85
D 4-03	Biuras	544,36
L 4-01	Liftų holas	20,51
L 4-02	Liftų holas	13,20
L 4-03	Liftų holas	11,88
		2 279,35 m²

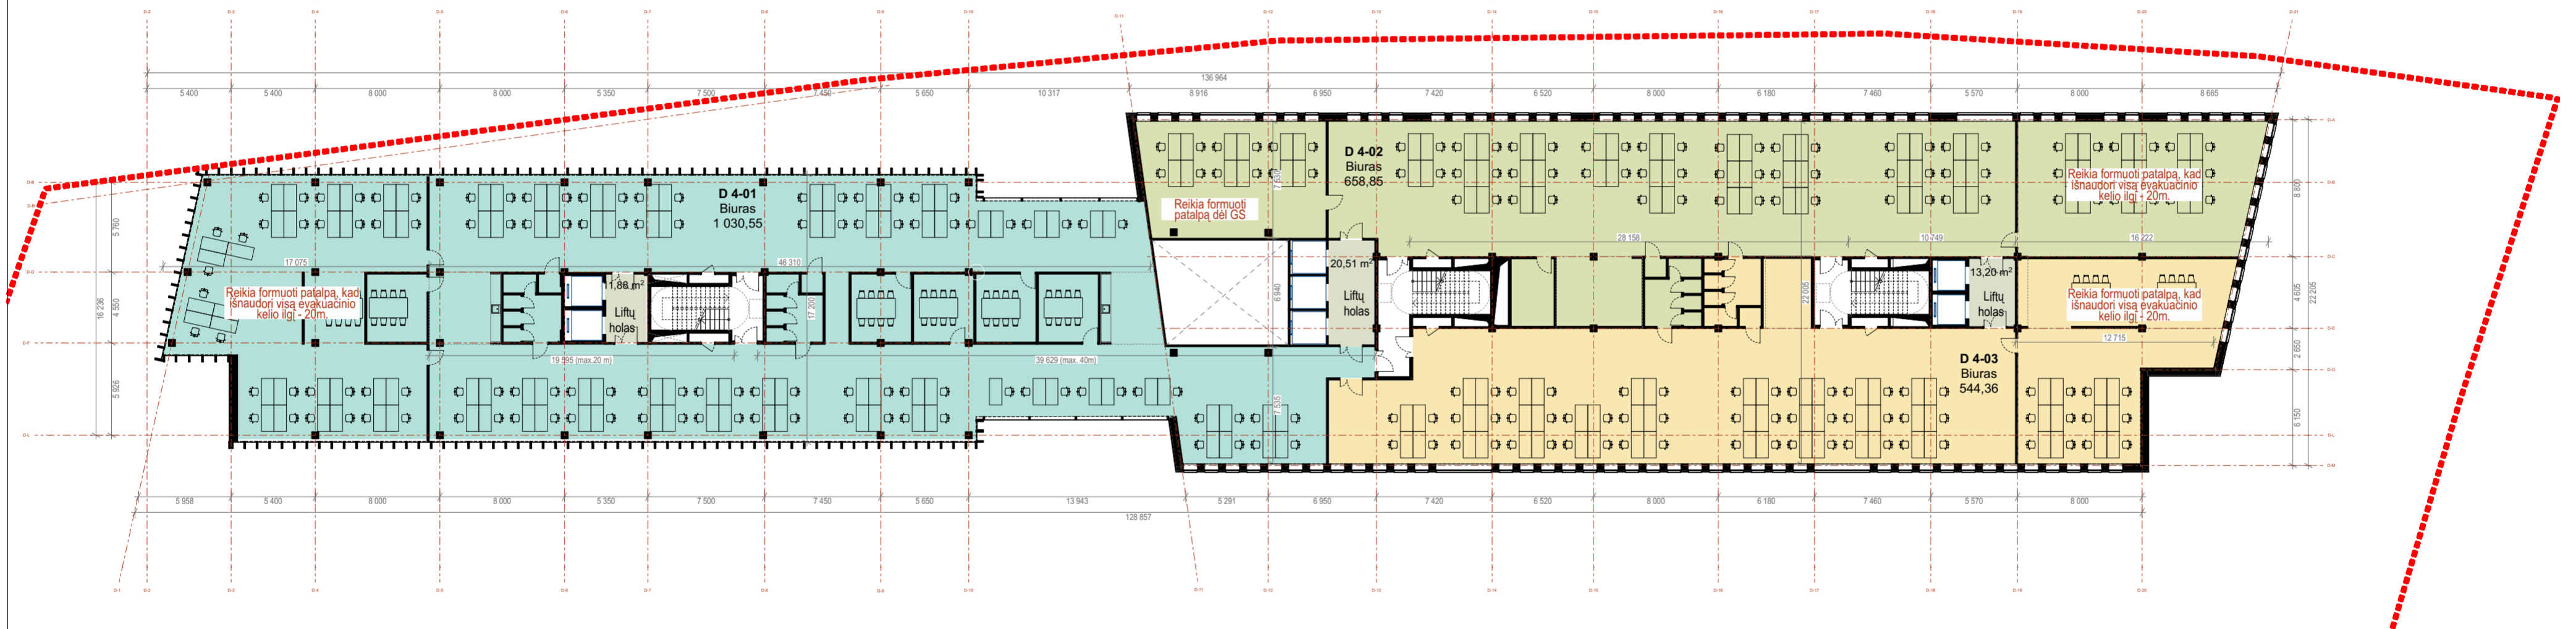


SITUACIJOS SCHEMA		0	2023 04	Užsakovo tvirtinimui, projektinių pasiūlymų viešinimui	
LAIDA		IŠLEIDIMO DATA		LAIDOS STATUSAS. KEITIMO PRIEŽASTIS (JEI TAIKOMA)	
KVAL. PATV. DOK. NR.	A1656	PV	Ernesta Railė	STATINIO PROJEKTO PAVADINIMAS Gyvenamosios paskirties pastatai, administracinės paskirties pastatas Algirdo g. 77, Vilnius. statybos projektas	
KVAL. PATV. DOK. NR.	A823	SA PDV	Vytenis Gerliakas	STATINIO NUMERIS IR PAVADINIMAS Gyvenamosios paskirties pastatai A, B, C korpusai. Administracinis pastatas D korpusas.	
A2082	ARCH	ARCH	Viktoras Čeika	DOKUMENTO PAVADINIMAS KETVIRTO AUKŠTO PLANO SCHEMA	
A2227	ARCH	ARCH	Tautvydas Žakas		
LAIDA 0		STATYTOJAS UAB "LT Development Fund", a.k. 303218562 Adresas Konstitucijos pr. 7, LT-09308 Vilnius		DOKUMENTO ŽYMUO ALG77-PS-SA-23-01-23-ER-PP-SA-D_B-05	
				LAPAS	LAPŲ
				1	1

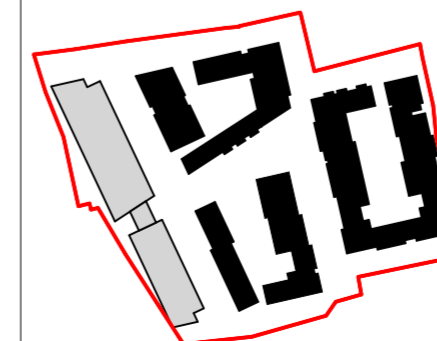

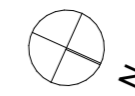



PENKTO AUKŠTO EKSPLIKACIJA

BUTO NR.	PAVADINIMAS	PLOTAS
Penktas aukštas		
D 5-01	Biuras	1 040,66
D 5-02	Biuras	757,14
L 5-01	Liftų holas	20,51
L 5-02	Liftų holas	11,88
L 5-03	Liftų holas	13,20
		1 843,39 m²

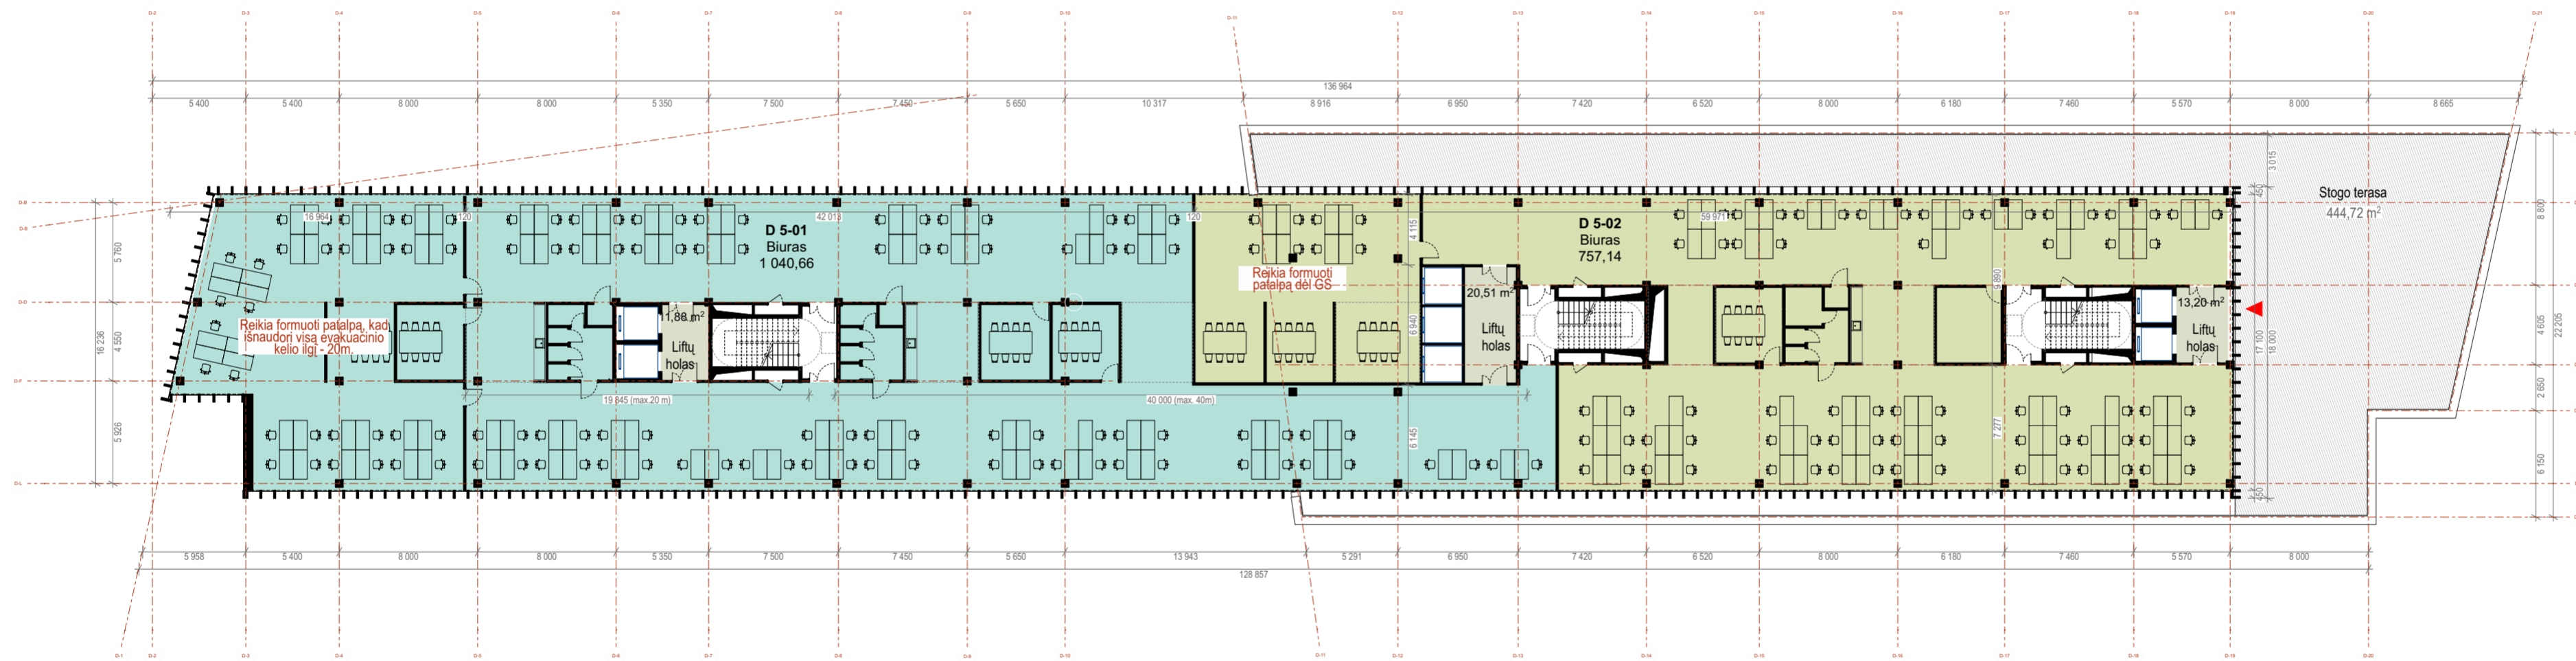


SITUACIJOS SCHEMA		0	2023 04	Užsakovo tvirtinimui, projektinių pasiūlymų viešinimui	
LAIDA		IŠLEIDIMO DATA		LAIDOS STATUSAS. KEITIMO PRIEŽASTIS (JEI TAIKOMA)	
KVAL. PATV. DOK. NR.	A1656	UAB "Adavas", a.k. 303056726 Adresas Konstitucijos pr. 7, LT-09308 Vilnius		STATINIO PROJEKTO PAVADINIMAS Gyvenamosios paskirties pastatai, administracinės paskirties pastatas Algirdo g. 77, Vilnius. statybos projektas	
KVAL. PATV. DOK. NR.	A823	PV	Ernesta Railė	STATINIO NUMERIS IR PAVADINIMAS Gyvenamosios paskirties pastatai A, B, C korpusai. Administracinis pastatas D korpusas.	
A2082		SA PDV	Vytenis Gerliakas	DOKUMENTO PAVADINIMAS	
A2227		ARCH	Viktoras Čeika	PENKTO AUKŠTO PLANO SCHEMA	
A2227		ARCH	Ignas Lukauskas	DOKUMENTO ŽYMUO	
A2227		ARCH	Tautvydas Žakas	LAPAS LAPŲ	
LT		STATYTOJAS		LAPAS LAPŲ	
UAB "LT Development Fund", a.k. 303218562 Adresas Konstitucijos pr. 7, LT-09308 Vilnius		UAB "Eventus Pro" Gvazdikų g. 4, LT-10105, Vilnius, Tel. Nr. (8 5) 2123075 info@eventuspro.lt		ALG77-PS-SA-23-01-23-ER-PP-SA-D_B-06	
				1	1

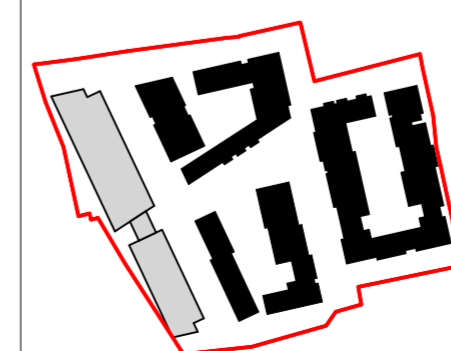


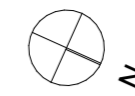

ŠEŠTO AUKŠTO EKSPLIKACIJA		
BUTO NR.	PAVADINIMAS	PLOTAS
Šeštas aukštas		
D 6-01	Biuras	1 040,96
D 6-02	Biuras	755,51
L 6-01	Liftų holas	20,51
L 6-02	Liftų holas	11,88
L 6-03	Liftų holas	13,20
		1 842,06 m²

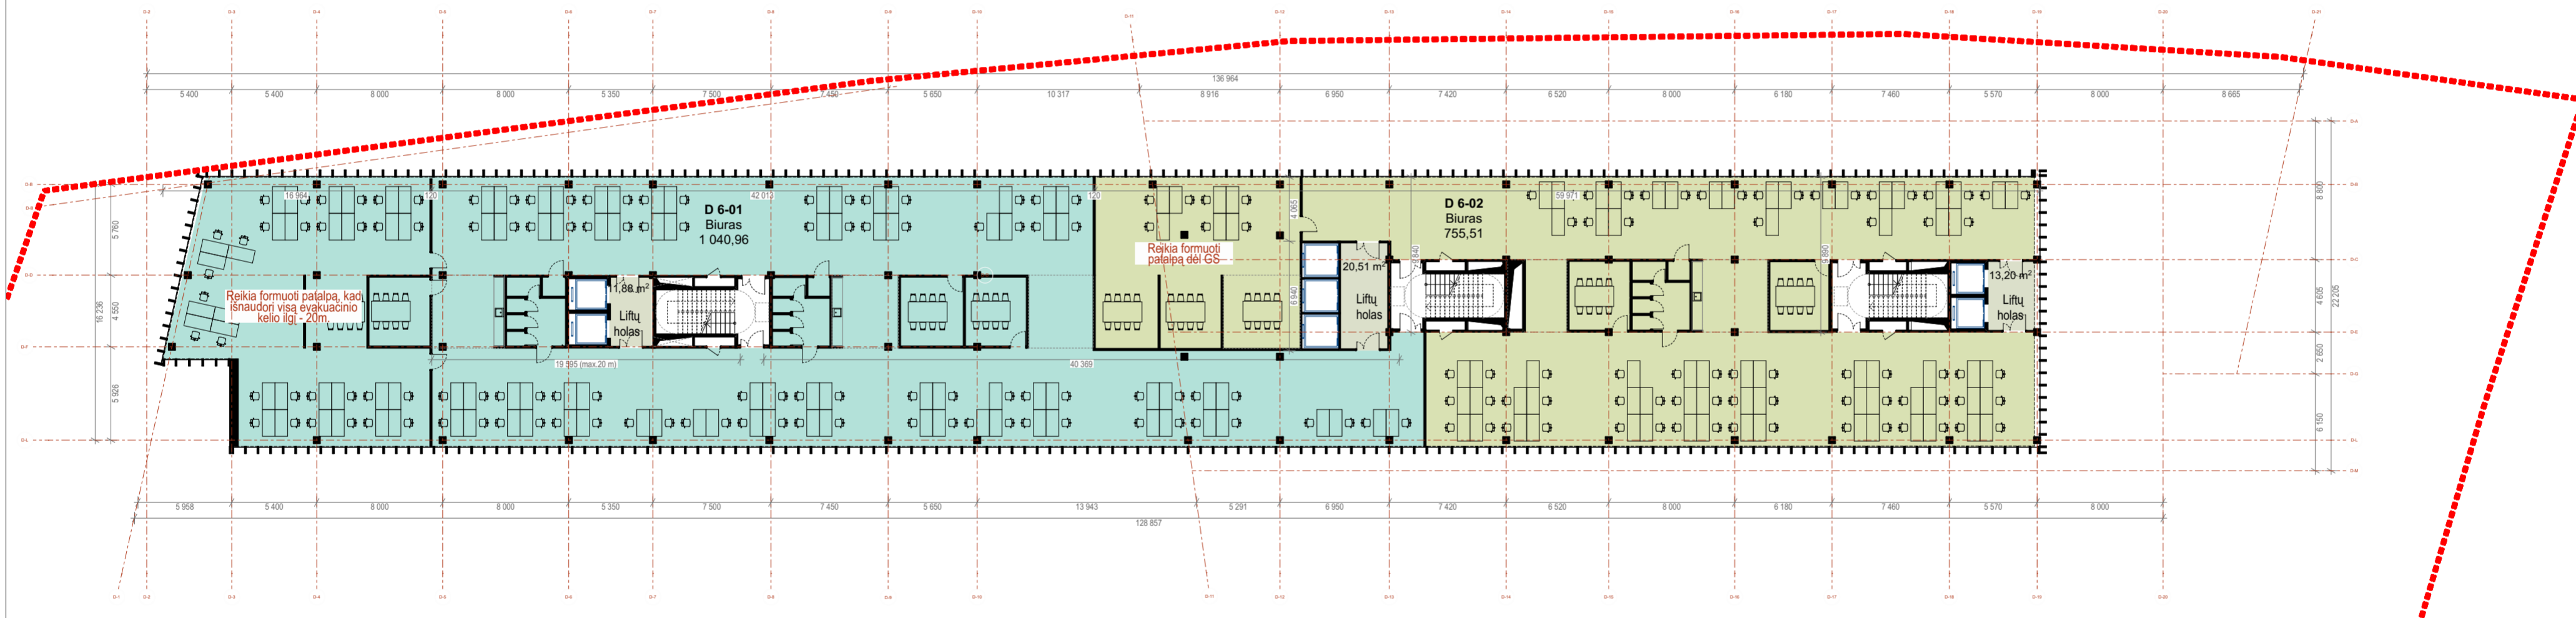

SITUACIJOS SCHEMA		0	2023 04	Užsakovo tvirtinimui, projektinių pasiūlymų viešinimui	
LAIDA		IŠLEIDIMO DATA		LAIDOS STATUSAS. KEITIMO PRIEŽASTIS (JEI TAIKOMA)	
KVAL. PATV. DOK. NR.	A1656	UAB "Adavas", a.k. 303056726 Adresas Konstitucijos pr. 7, LT-09308 Vilnius		STATINIO PROJEKTO PAVADINIMAS Gyvenamosios paskirties pastatai, administracinės paskirties pastatas Algirdo g. 77, Vilnius. statybos projektas	
KVAL. PATV. DOK. NR.	A823	PV	Ernesta Railė	STATINIO NUMERIS IR PAVADINIMAS Gyvenamosios paskirties pastatai A, B, C korpusai. Administracinis pastatas D korpusas.	
A2082		SA PDV	Vytenis Gerliakas	DOKUMENTO PAVADINIMAS	
A2227		ARCH	Viktoras Čeika	LAIDA	
A2227		ARCH	Ignas Lukauskas	0	
A2227		ARCH	Tautvydas Žakas	ŠEŠTO AUKŠTO PLANO SCHEMA	
LT		STATYTOJAS		DOKUMENTO ŽYMUO	
UAB "LT Development Fund", a.k. 303218562 Adresas Konstitucijos pr. 7, LT-09308 Vilnius		UAB "Eventus Pro" Gvazdikų g. 4, LT-10105, Vilnius, Tel. Nr. (8 5) 2123075 info@eventuspro.lt		LAPAS LAPŲ	
				1 1	
				ALG77-PS-SA-23-01-23-ER-PP-SA-D_07	

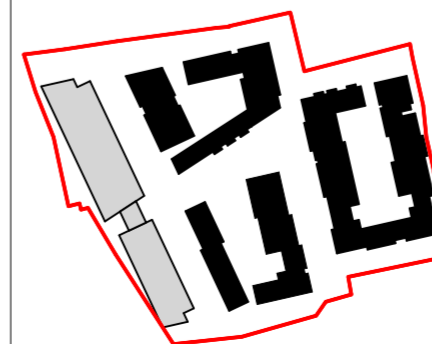



DOKUMENTO ŽYMUO

ALG77-PS-SA-23-01-23-ER-PP-SP_VIZ.

LAPAS LAPŲ LAIDA

1 1 0



DOKUMENTO ŽYMUO

ALG77-PS-SA-23-01-23-ER-PP-SP_VIZ.

LAPAS	LAPŲ	LAIDA
1	1	0



DOKUMENTO ŽYMUO	LAPAS	LAPŲ	LAIDA
ALG77-PS-SA-23-01-23-ER-PP-SP_VIZ.	1	1	0




DOKUMENTO ŽYMUO	LAPAS	LAPŲ	LAIDA
ALG77-PS-SA-23-01-23-ER-PP-SP_VIZ.	1	1	0



DOKUMENTO ŽYMUO

ALG77-PS-SA-23-01-23-ER-PP-SP_VIZ.

LAPAS	LAPŲ	LAIDA
1	1	0

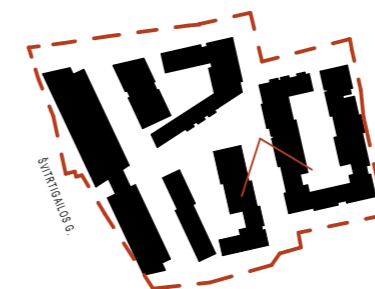

DOKUMENTO ŽYMUO	LAPAS	LAPŲ	LAIDA
ALG77-PS-SA-23-01-23-ER-PP-SP_VIZ.	1	1	0



DOKUMENTO ŽYMUO

ALG77-PS-SA-23-01-23-ER-PP-SP_VIZ.

LAPAS	LAPŲ	LAIDA
1	1	0