



## VILNIAUS MIESTO SAVIVALDYBĖS ADMINISTRACIJOS DIREKTORIUS

### ĮSAKYMAS

#### DĖL ADMINISTRACIJOS DIREKTORIAUS 2024-07-30 ĮSAKYMO NR. 30-1963/24 „DĖL LEIDIMO RENGTI APIE 31 HA TERITORIJOS TARP RUKAINIŲ, KAZACHŲ, KARTVELŲ IR MOLDOVOS GATVIŲ DETALŪJŲ PLANĄ INICIJAVIMO SUTARTIES PAGRINDU“ PAKEITIMO

Nr.  
Vilnius

Vadovaudamasis Lietuvos Respublikos teritorijų planavimo įstatymo 25 straipsnio 2 punktu ir Lietuvos Respublikos aplinkos ministro 2014 m. sausio 2 d. įsakymu Nr. D1-8 „Dėl Kompleksinio teritorijų planavimo dokumentų rengimo taisyklių patvirtinimo“ patvirtintų Kompleksinio teritorijų planavimo dokumentų rengimo taisyklių 257 punktu,

k e i č i u Vilniaus miesto savivaldybės administracijos direktoriaus 2024 m. liepos 30 d. įsakymu Nr. 30-1963/24 „Dėl leidimo rengti apie 31 ha teritorijos tarp Rukainių, Kazachų, Kartvelų ir Moldovos gatvių detalųjį planą inicijavimo sutarties pagrindu“ patvirtintą pridedamą Vilniaus miesto savivaldybės teritorijos miesto plano ištrauką bei Planavimo darbų programą detaliojo planavimo dokumentui rengti:

1. Išdėstau 2 punktą taip:

„**2. Planuojamos teritorijos (sklypų) adresas:** žemės sklypai (kadastro Nr. 0101/0158:2566, Nr. 0101/158:2753, Nr. 0101/158:2748, Nr. 0101/158:2761, Nr. 0101/158:2762, Nr. 0101/158:2752, Nr. 0101/158:2750, Nr. 0101/158:2760, Nr. 0101/158:2751, Nr. 0101/158:2743, Nr. 0101/158:2744, Nr. 0101/158:2745, Nr. 0101/158:2759, Nr. 0101/158:2757, Nr. 0101/158:2758, Nr. 0101/158:2749, Nr. 0101/158:2747, Nr. 0101/158:2754, Nr. 0101/158:2755, Nr. 0101/158:2741, Nr. 0101/158:2756, Nr. 0101/158:2742, Nr. 0101/158:2746, Nr. 0101/158:2565, Nr. 0101/0158:2567, Nr. 0101/0158:362, Nr. 0101/0158:2564), projektu Nr. ZSFP-128659 suprojektuotas žemės sklypas Nr. 1 ir gretima laisva valstybinė žemė.“

2. Išdėstau 3 punktą taip:

„**3. Planuojamos teritorijos plotas:** apie 36,6 ha.“

Administracijos direktorius

Adomas Bužinskas

585800 586000 586200 586400 586600

6058400

6058200


6058000

6057800

6057600

6057400

6057200

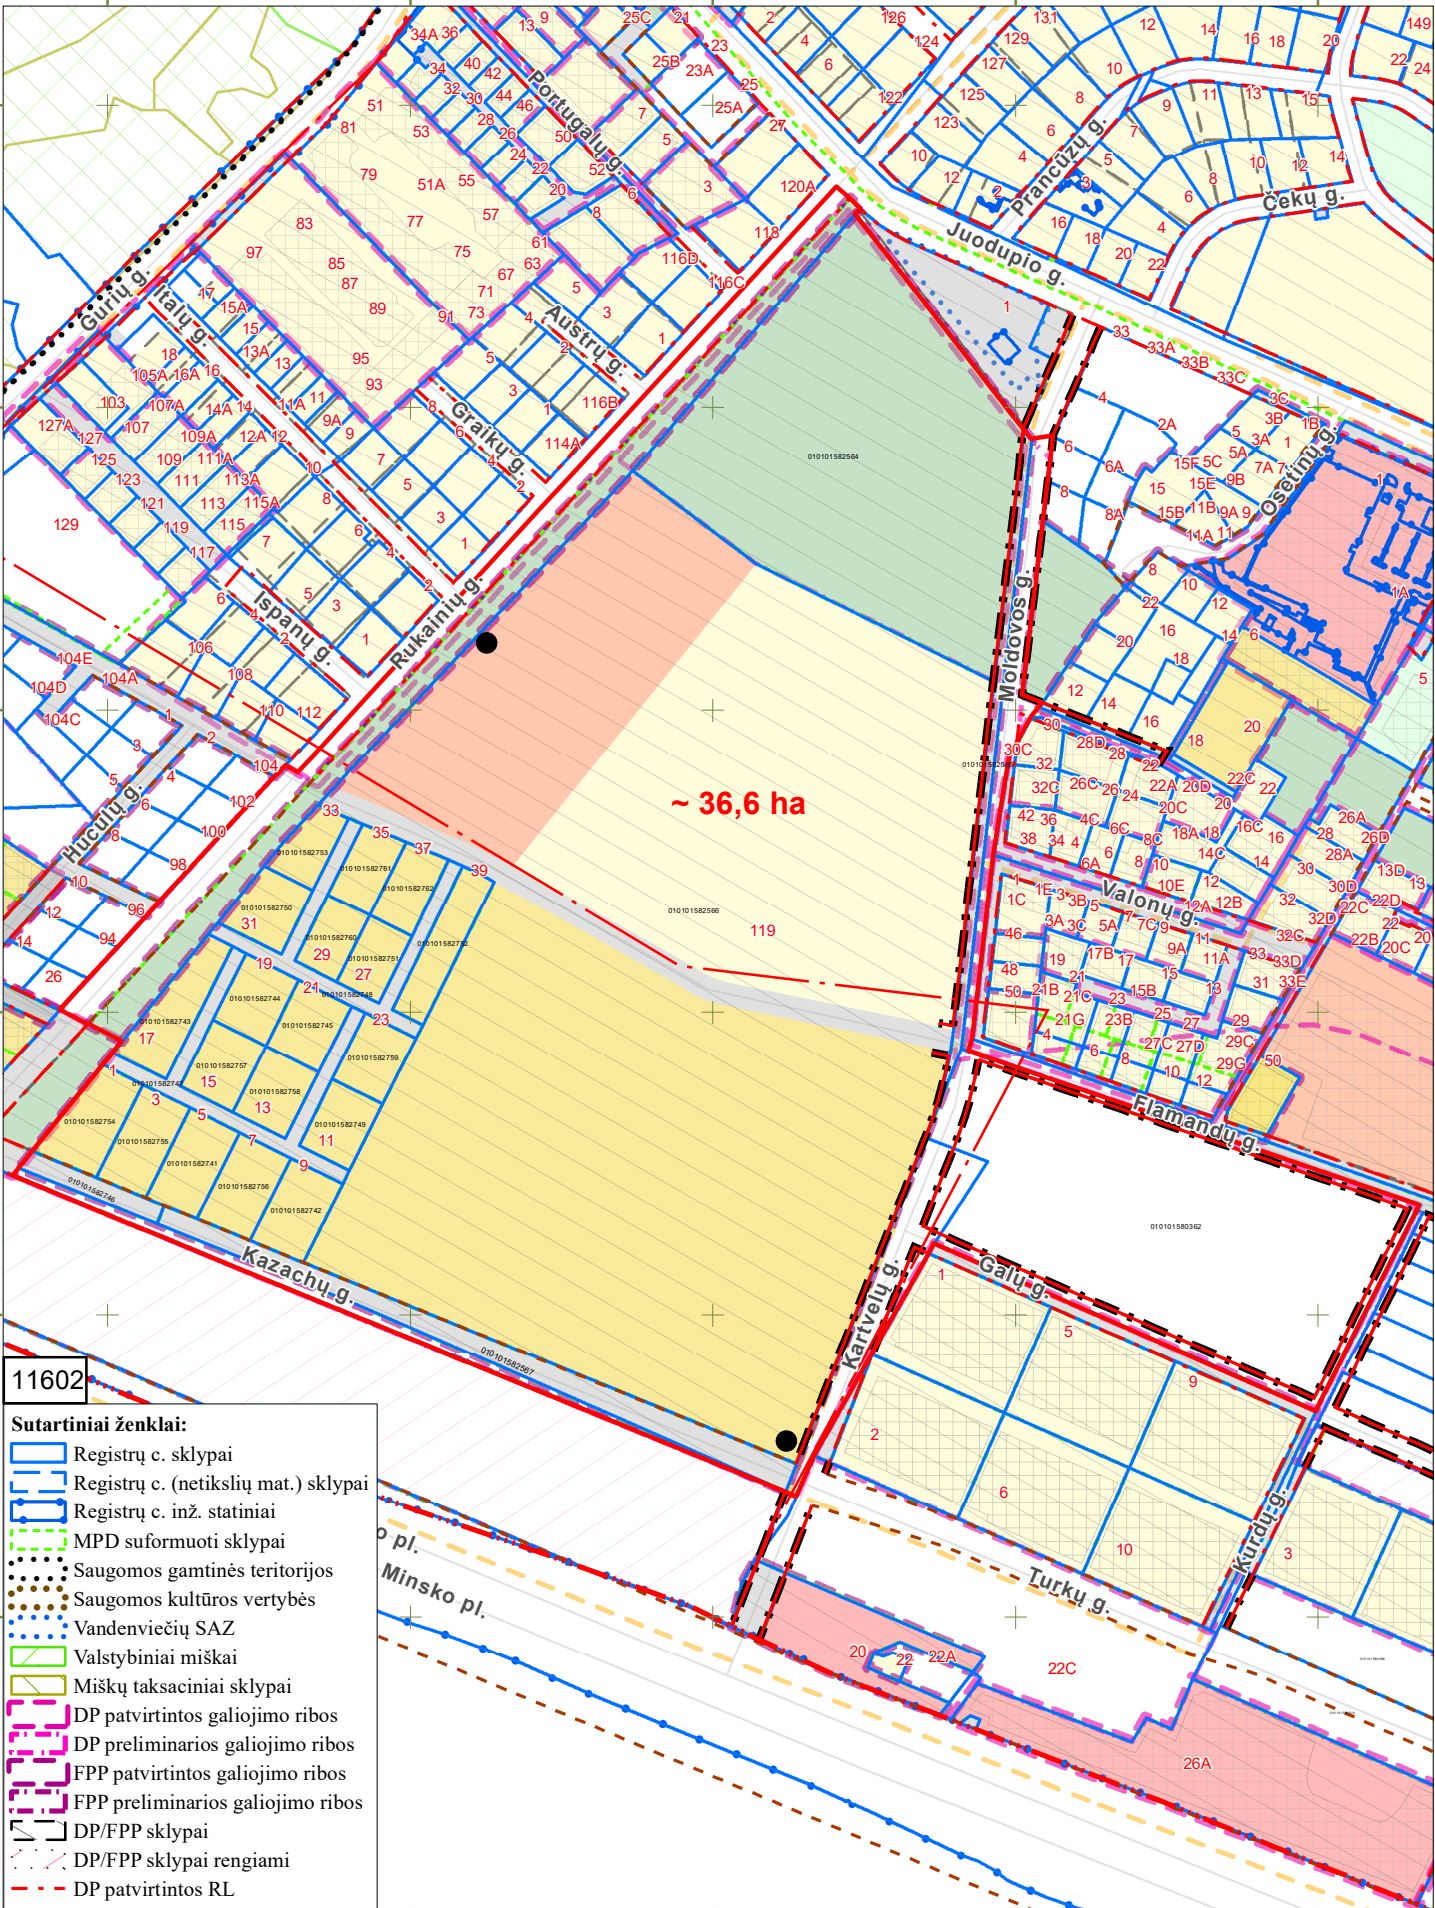

11602

**Sutartiniai ženklai:**

- Registrų c. sklypai
- Registrų c. (netikslių mat.) sklypai
- Registrų c. inž. statiniai
- MPD suformuoti sklypai
- Saugomos gamtinės teritorijos
- Saugomos kultūros vertybės
- Vandenviečių SAZ
- Valstybiniai miškai
- Miškų taksaciniai sklypai
- DP patvirtintos galiojimo ribos
- DP preliminarios galiojimo ribos
- FPP patvirtintos galiojimo ribos
- FPP preliminarios galiojimo ribos
- DP/FPP sklypai
- DP/FPP sklypai rengiami
- DP patvirtintos RL
- SP patvirtintos RL
- DP koncepcijų RL
- Schemos patvirtintos RL
- DP rengiamos RL
- SP rengiamos RL
- Schemos rengiamos RL
- Esami dviračių takai
- Projektiniai dviračių takai

Planuojama teritorija

Stendo vieta

PRIEDAS PRIE 2025 m . \_\_\_\_\_ mėn. \_\_\_\_ d. \_\_\_\_\_ M 1:5000

OBJEKTAS \_\_\_\_\_

IŠTRAUKĄ PARUOŠĖ: \_\_\_\_\_ SENIŪNIJOJE

**DETALŪS METADUOMENYS**

<b>Dokumento sudarytojas (-ai)</b>	Vilniaus miesto savivaldybė 188710061, Konstitucijos pr. 3, LT-09601, Vilnius
<b>Dokumento pavadinimas (antraštė)</b>	DĖL ADMINISTRACIJOS DIREKTORIAUS 2024-07-30 ĮSAKYMO NR. 30-1963/24 „DĖL LEIDIMO RENGTI APIE 31 HA TERITORIJOS TARP RUKAINIŲ, KAZACHŲ, KARTVELŲ IR MOLDOVOS GATVIŲ DETALŪJĮ PLANĄ INICIJAVIMO SUTARTIES PAGRINDU“ PAKEITIMO
<b>Dokumento registracijos data ir numeris</b>	2025-02-10 Nr. 30-309/25
<b>Dokumento gavimo data ir dokumento gavimo registracijos numeris</b>	–
<b>Dokumento specifikacijos identifikavimo žymuo</b>	ADOC-V1.0
<b>Parašo paskirtis</b>	Pasirašymas
<b>Parašą sukūrusio asmens vardas, pavardė ir pareigos</b>	Adomas Bužinskas, Administracijos direktorius, Administracijos direktorius
<b>Sertifikatas išduotas</b>	ADOMAS BUŽINSKAS, Vilniaus miesto savivaldybės administracija LT
<b>Parašo sukūrimo data ir laikas</b>	2025-02-10 10:34:28 (GMT+02:00)
<b>Parašo formatas</b>	XAdES-T
<b>Laiko žyme nurodytas laikas</b>	2025-02-10 10:34:29 (GMT+02:00)
<b>Informacija apie sertifikavimo paslaugų teikėją</b>	ADIC CA ECC, Asmens dokumentu israsymo centras prie LR VRM LT
<b>Sertifikato galiojimo laikas</b>	2024-06-18 10:06:41 – 2028-06-17 10:06:41
<b>Informacija apie būdus, naudotus metaduomenų vientisumui užtikrinti</b>	"Registravimas" paskirties metaduomenų vientisumas užtikrintas naudojant "RCSC IssuingCA-2, VI Registru Centras - i.k. 124110246 LT" išduotą sertifikatą "Dokumentų valdymo sistema Avilys, Vilniaus miesto savivaldybės administracija, į.k. 188710061 LT", sertifikatas galioja nuo 2024-12-18 11:49:40 iki 2027-12-18 11:49:40
<b>Pagrindinio dokumento priedų skaičius</b>	1
<b>Pagrindinio dokumento pridedamų dokumentų skaičius</b>	–
<b>Priedamo dokumento sudarytojas (-ai)</b>	–
<b>Priedamo dokumento pavadinimas (antraštė)</b>	–
<b>Priedamo dokumento registracijos data ir numeris</b>	–
<b>Programinės įrangos, kuria naudojantis sudarytas elektroninis dokumentas, pavadinimas</b>	Dokumentų valdymo sistema „Avilys“, versija 3.5.74.2
<b>Informacija apie elektroninio dokumento ir elektroninio (-ių) parašo (-ų) tikrinimą (tikrinimo data)</b>	Atitinka specifikacijos keliamus reikalavimus. Visi dokumente esantys elektroniniai parašai galioja (2025-02-10 10:57:15)
<b>Paieškos nuoroda</b>	–
<b>Papildomi metaduomenys</b>	Nuorašą suformavo 2025-02-10 10:57:16 Dokumentų valdymo sistema „Avilys“