


VILNIAUS MIESTO SAVIVALDYBĖS PAŠILAIČIŲ SENIŪNIJOS
Guobų g. Nr. 102
ADRESŲ NUMERIŲ NAIKINIMO/KEITIMO/SUTEIKIMO PLANAS

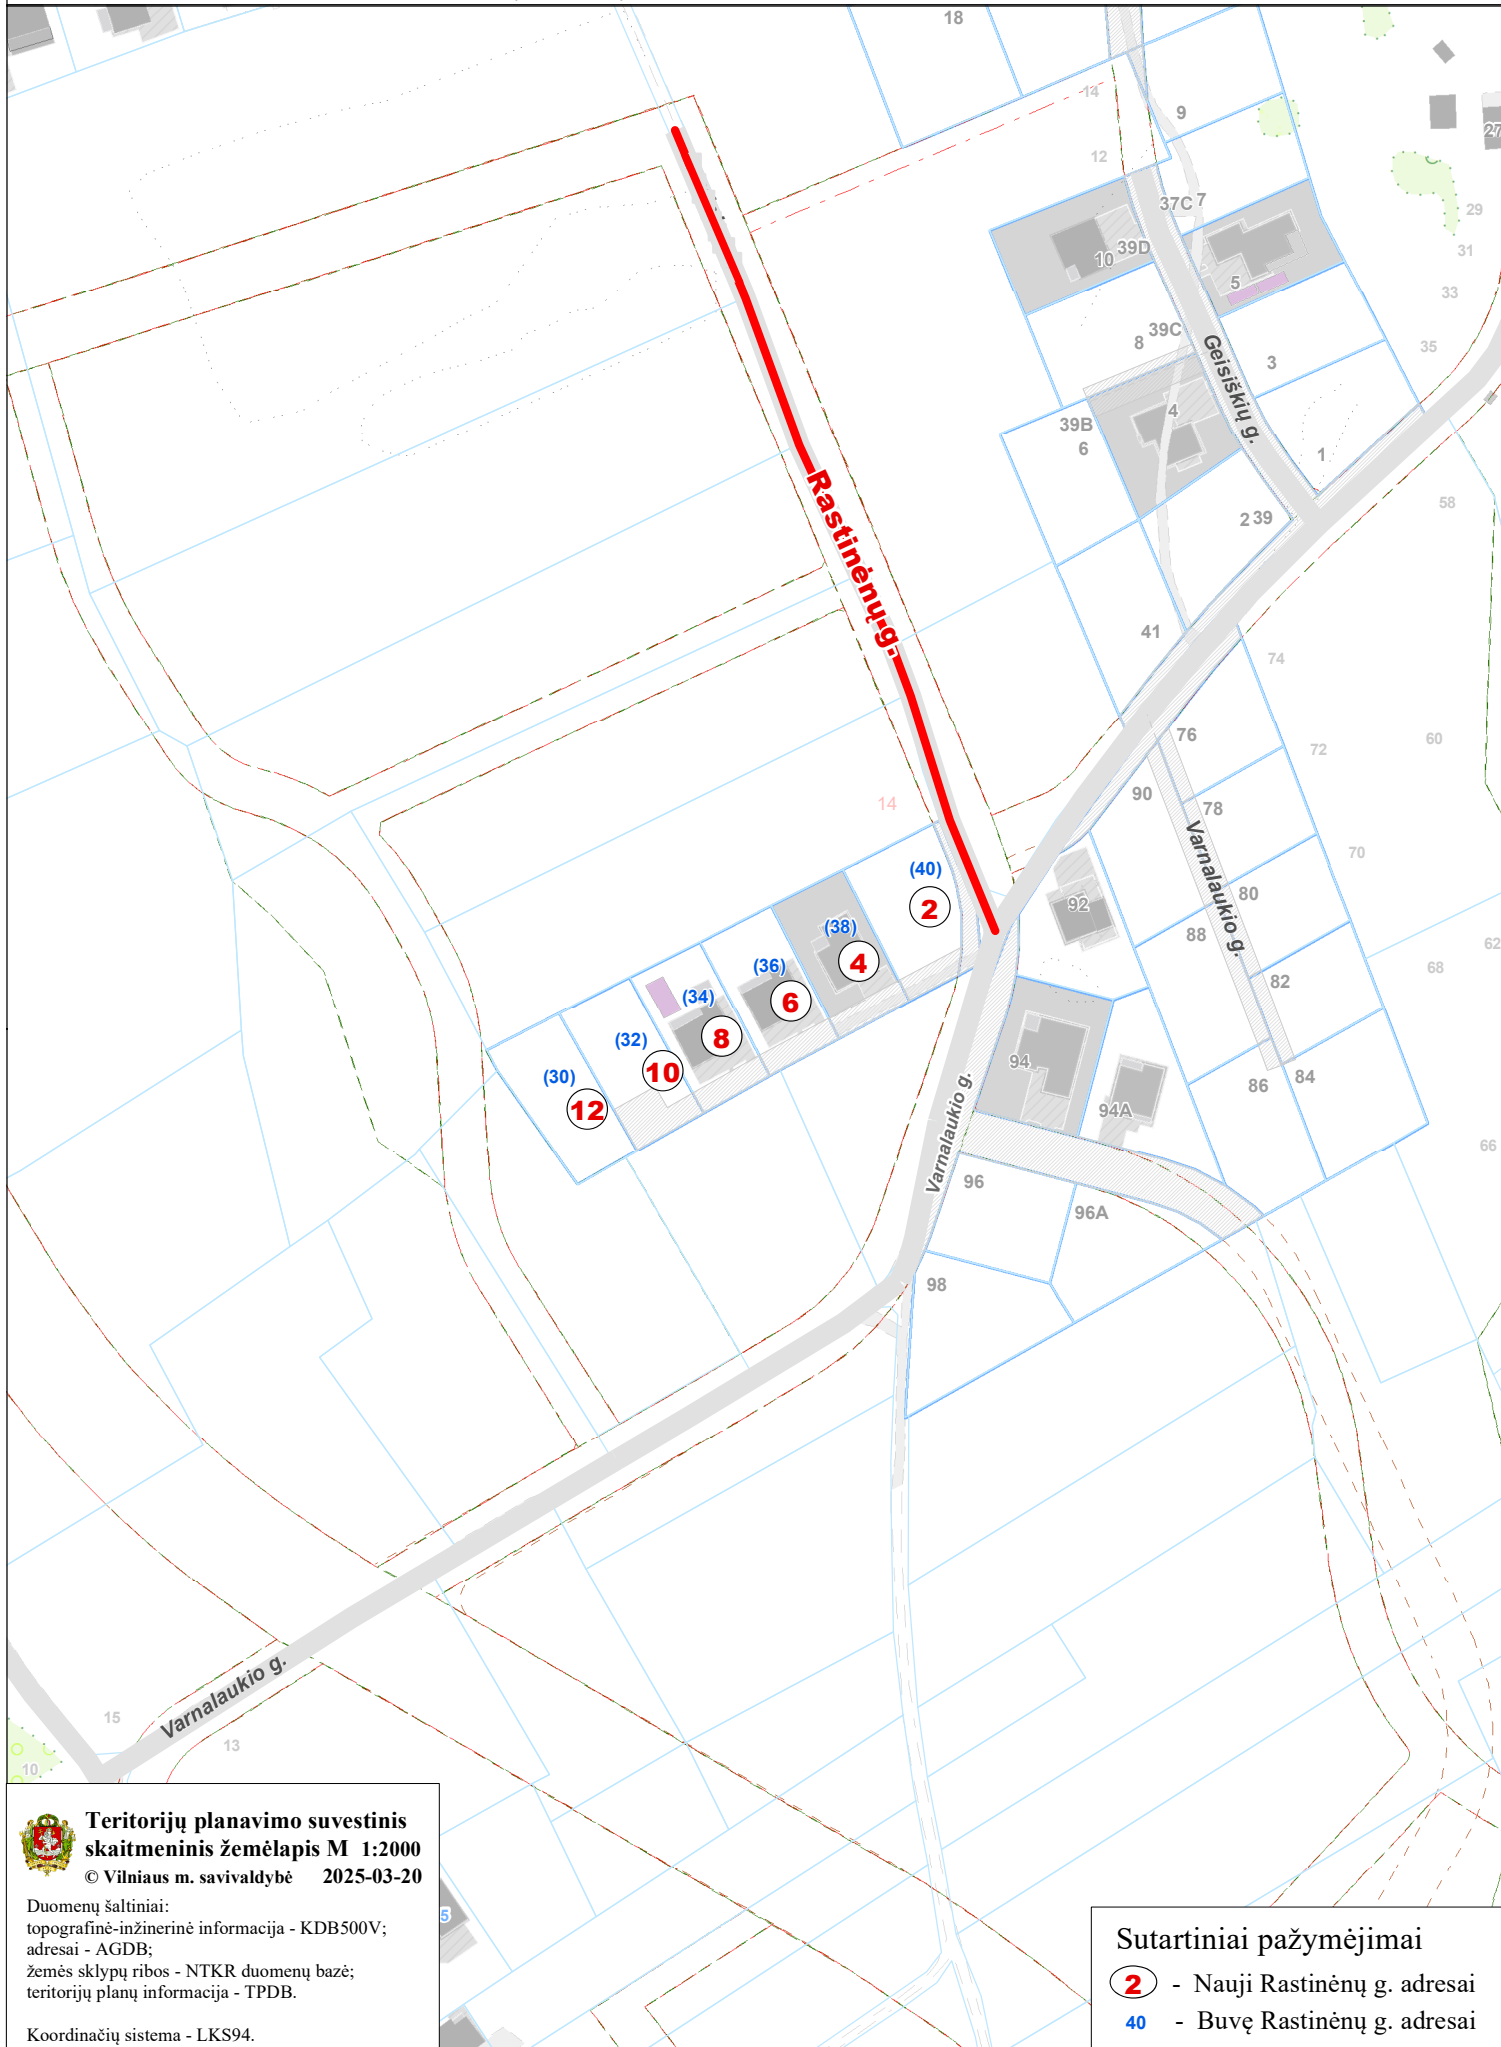

**Teritorijų planavimo suvestinis
skaitmeninis žemėlapis M 1:2000**

© Vilniaus m. savivaldybė 2025-03-20

Duomenų šaltiniai:
topografinė-inžinerinė informacija - KDB500V;
adresai - AGDB;
žemės sklypų ribos - NTKR duomenų bazė;
teritorijų planų informacija - TPDB.

Koordinacių sistema - LKS94.

Sutartiniai pažymėjimai

- 2** - Nauji Rastinėnų g. adresai
- 40** - Buvę Rastinėnų g. adresai