


VILNIAUS MIESTO SAVIVALDYBĖS N.VILNIOS SENIŪNIJOS  
**Versmių g. Nr. 102**  
 ADRESŲ NUMERIŲ SUTEIKIMO/KEITIMO/NAIKINIMO PLANAS

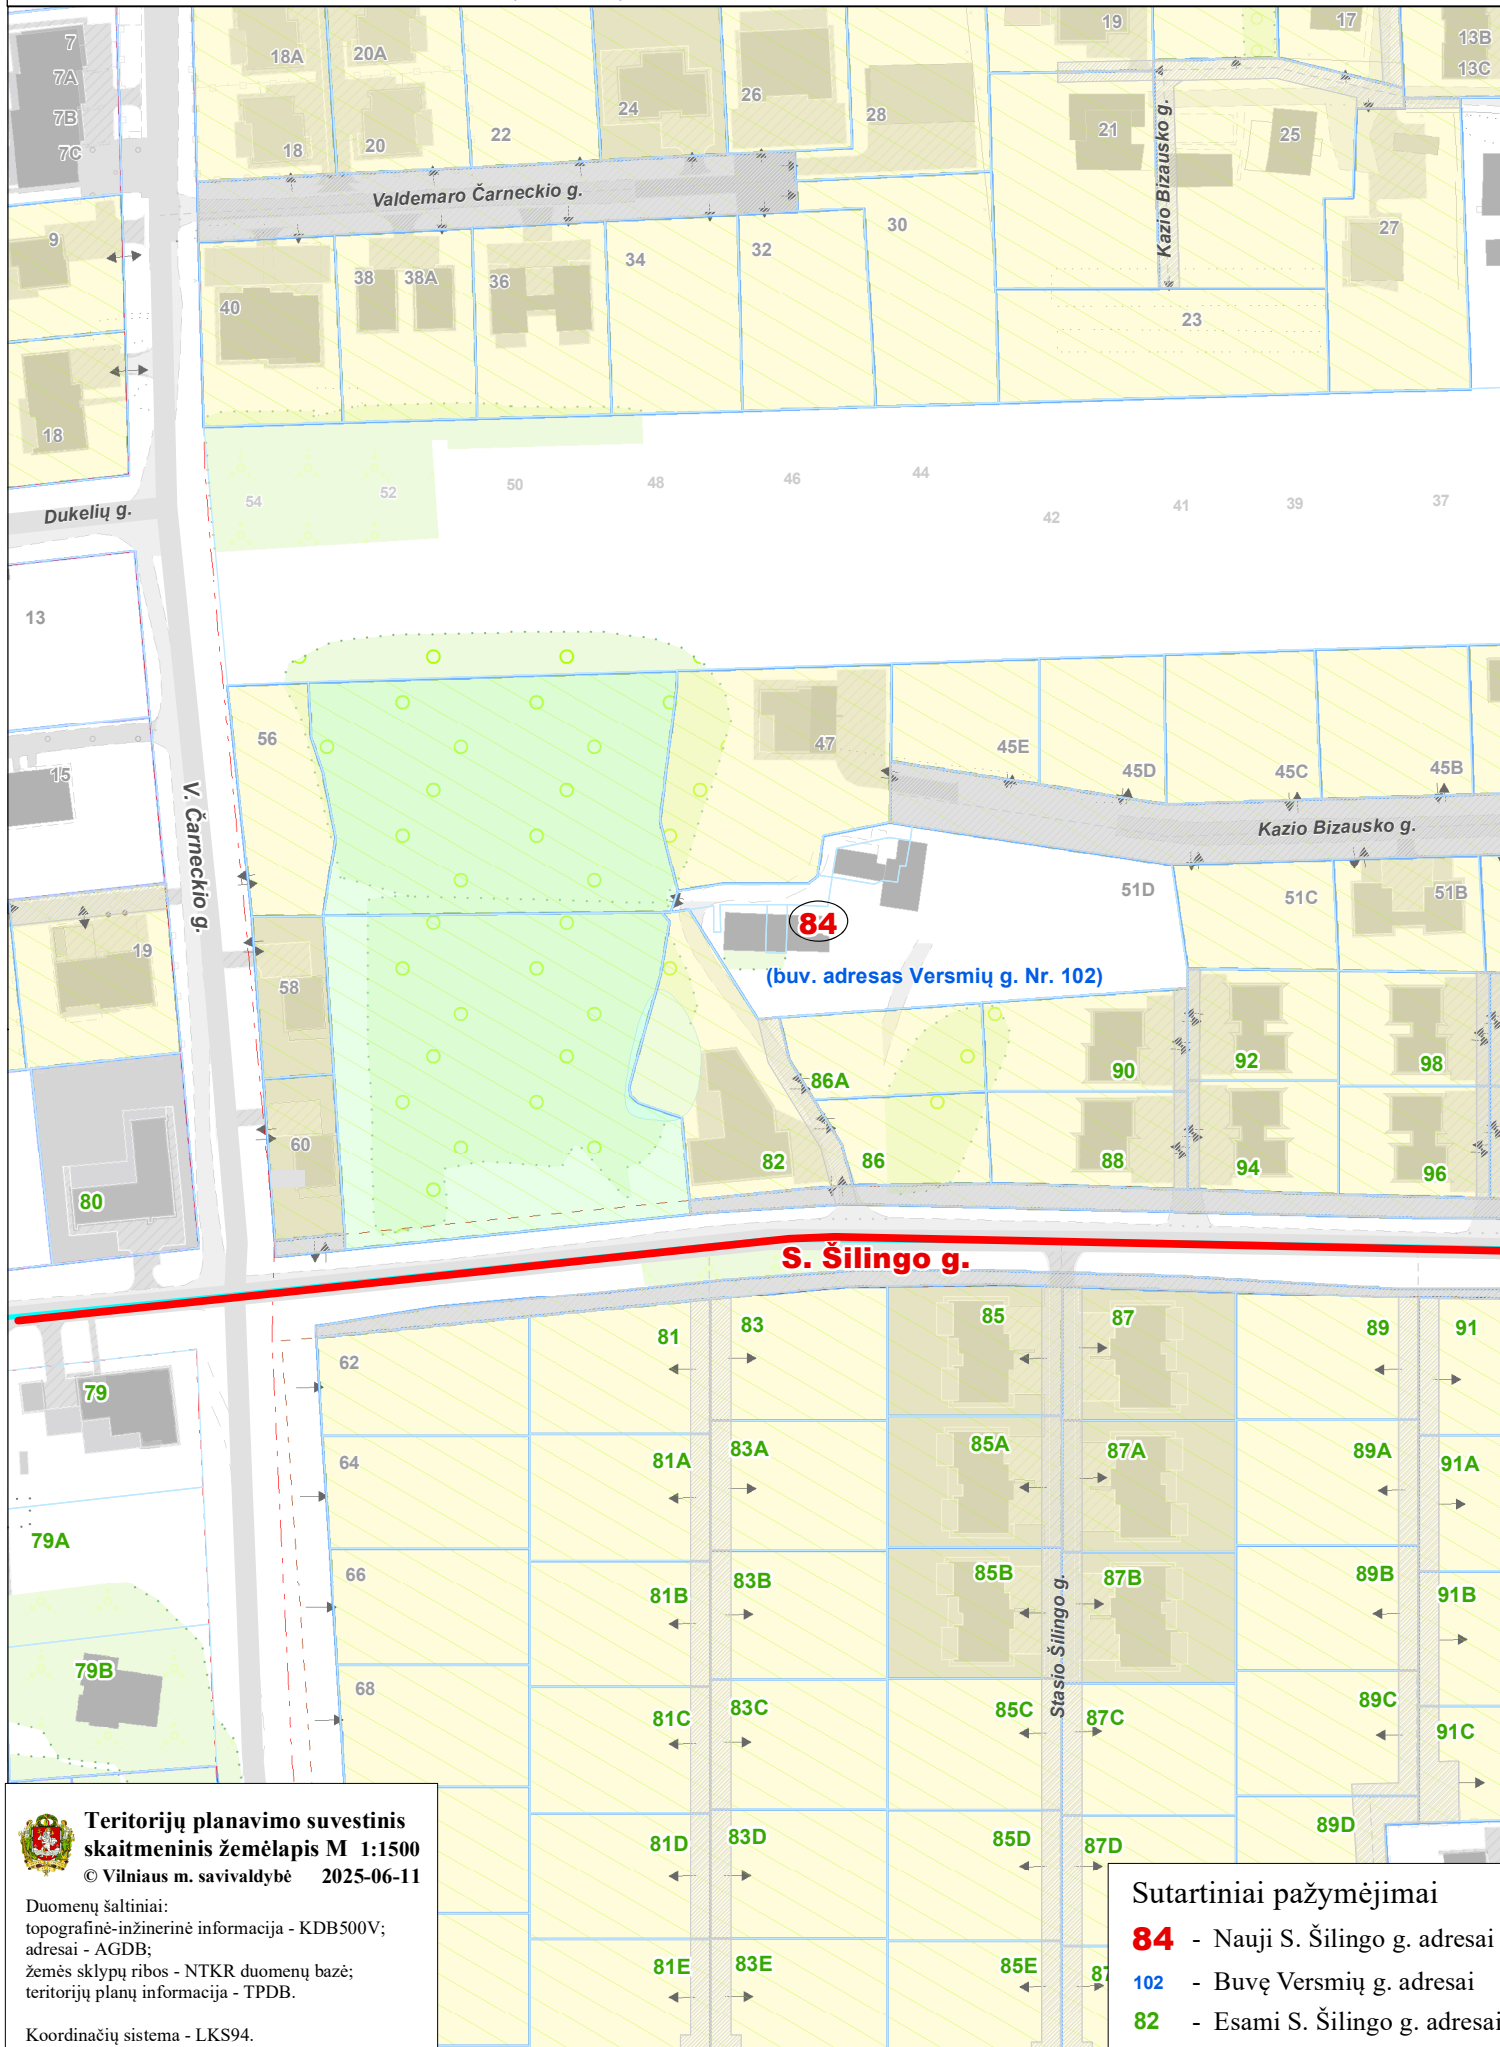

**Teritorijų planavimo suvestinis  
 skaitmeninis žemėlapis M 1:1500**  
 © Vilniaus m. savivaldybė 2025-06-11

Duomenų šaltiniai:  
 topografinė-inžinerinė informacija - KDB500V;  
 adresai - AGDB;  
 žemės sklypų ribos - NTKR duomenų bazė;  
 teritorijų planų informacija - TPDB.

Koordinatų sistema - LKS94.

**Sutartiniai pažymėjimai**

- 84** - Nauji S. Šilingo g. adresai
- 102** - Buvę Versmių g. adresai
- 82** - Esami S. Šilingo g. adresai