

VILNIAUS MIESTO GATVIŲ, SKVERŲ, AIKŠČIŲ IR TILTŲ IŠDĖSTYMO PLANAS M 1:2 500

PAVADINIMŲ GATVĖMS, PASTATAMS, STATINIAMS IR KITIEMS OBJEKTAMS SUTEIKIMO, KEITIMO IR ĮTRAUKIMO Į APSKAITĄ TVARKOS APRAŠO 1 PRIEDAS


Vilniaus miesto savivaldybės tarybos
2025 m. _____ d. sprendimo Nr. _____
priedas

Kartografinis pagrindas	KDB 500V
Gatvės taškų koordinacių nustatymo būdas	Grafinis

GATVIŲ TAŠKŲ KOORDINACIŲ ŽINIARAŠTIS

Zylių g. - taškų Nr. plane 1-6

NR.PLANE	X	Y
1	6059450,49	570085,3
2	6059438,69	570082,36
3	6059360,97	570063,61
4	6059350,99	570059,07
5	6059253,11	570035,22
6	6059156,5	570009,72

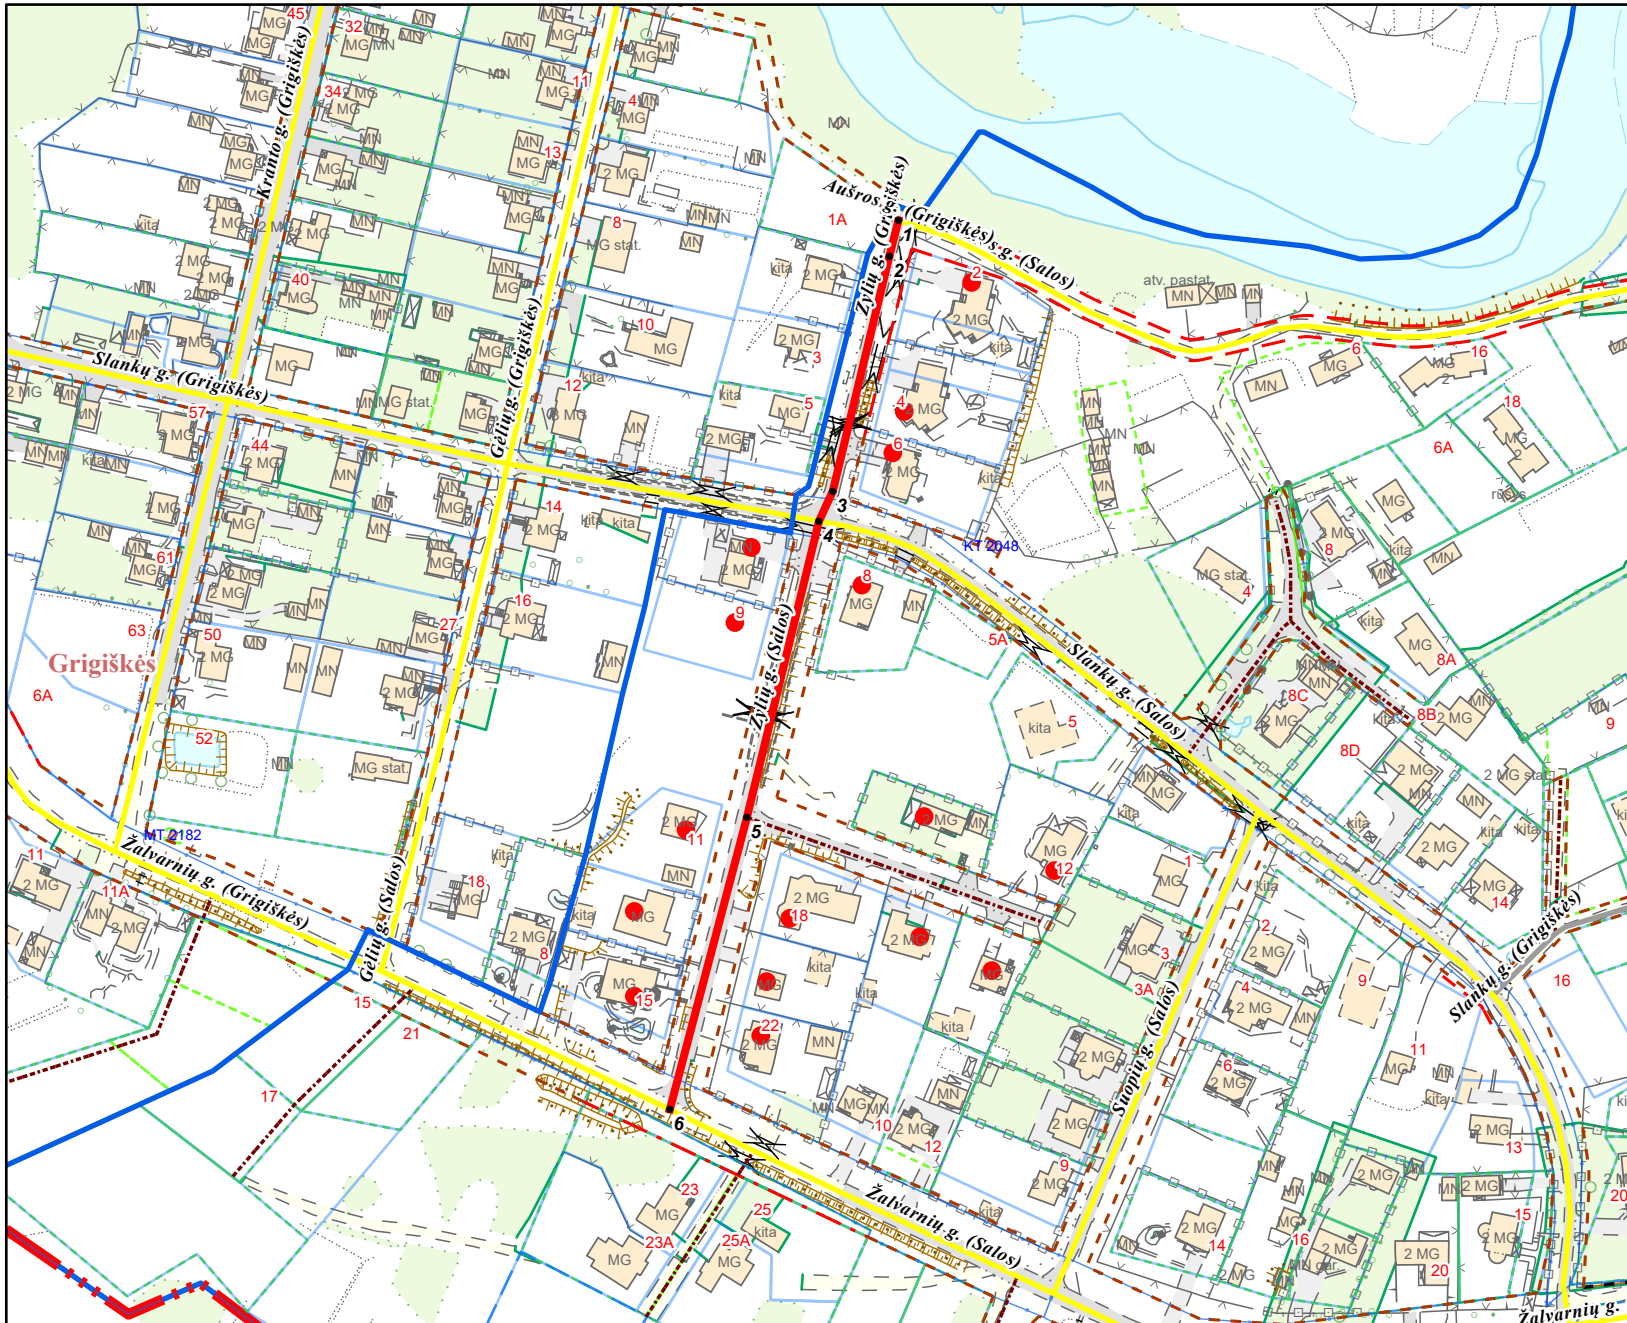

Grigiškų m. riba

KEIČIAMI ADRESAI:

Zylių g. 2,4,6,7,8,9,10,11,12,13,14,15,16,20,22

PATEIKIA:
Vilniaus miesto savivaldybės administracijos
Žemės administravimo ir GIS poskyrio vedėja