


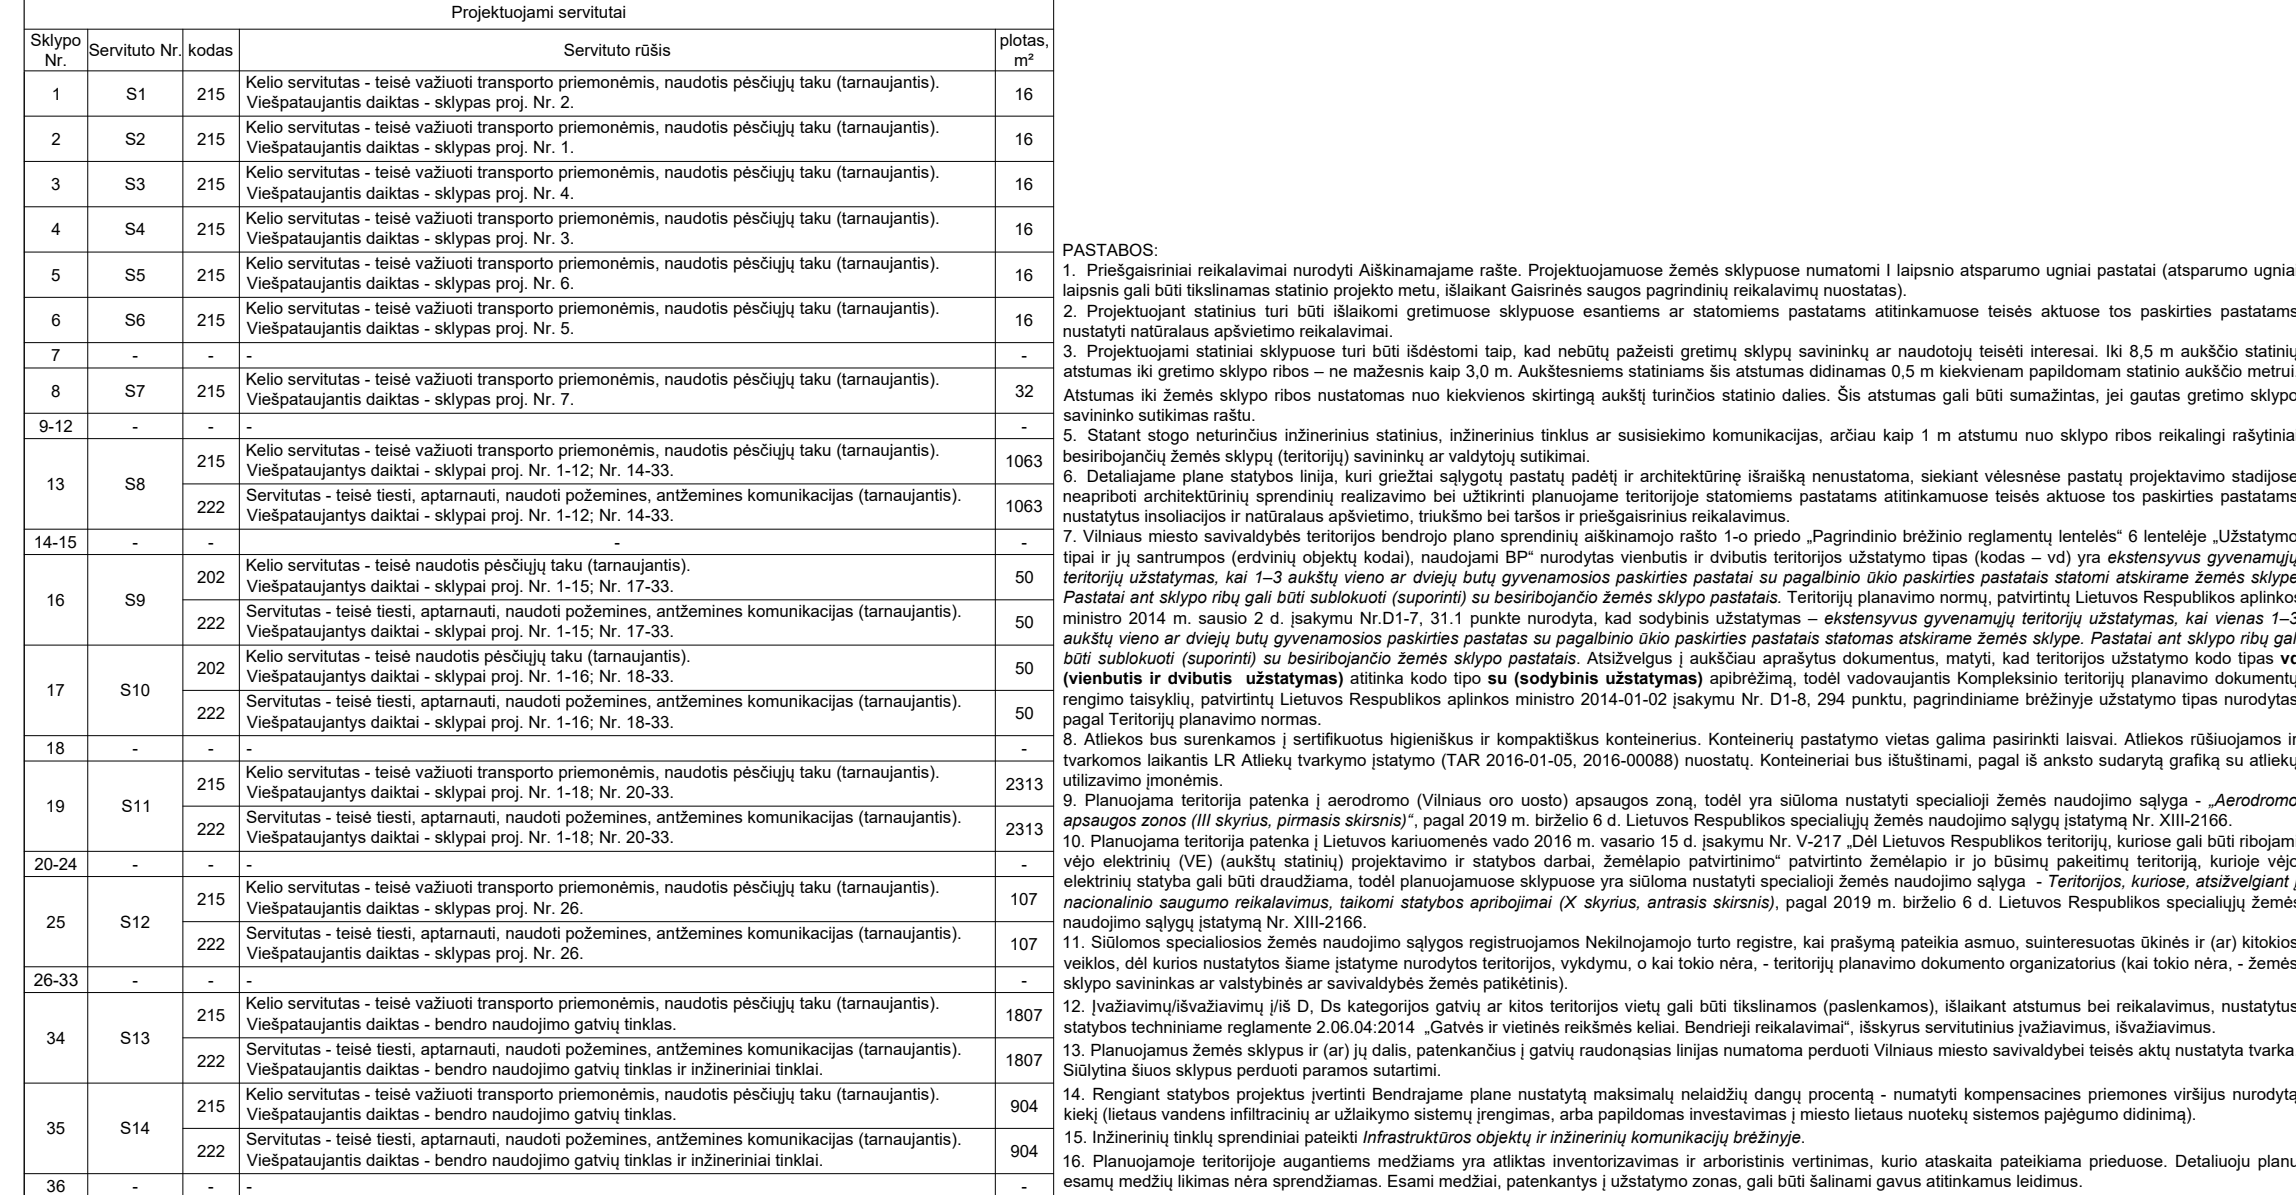

Naudojami sutrumpinimai:

- G1 - Vienbučių ir dvibučių gyvenamųjų pastatų teritorijos;
- G2 - Susisiekimo ir inžinerinių tinklų koridorių teritorijos;
- E - Atskirųjų želdynų teritorijos;
- su - Sodybinis užstatymas.

 PROJEKTAVIMAS ARCHITEKTŪRINIAI SPRENDIMAI TERITORIJŲ PLANAVIMAS					OBJEKTAS TERITORIJOS PRIE SMALINĖS IR GELEŽIŲ G. SANKIRTOS DETALIOJO PLANO SPRENDINIŲ KOREGAVIMAS SKLYPE (KADASTRO NR. 0101/0167.2S81) INICIJAVIMO SUTARTIES PAGRINDU		
BRĖŽINYS PAGRINDINIS BRĖŽINYS M 1:1000					TERITORIJŲ PLANAVIMO DOKUMENTO Nr. K-VT-13-25-881		
Atest. Nr. A 1213 Pareigys PV Rengėjas J. Janulevičienė V. Dagilis					Data 2026-05 2026-05		
Etapas INICIATORIUS (-IAI) DP Juridinis asmuo					Lapas 1 Lapų 1		