



VILNIAUS MIESTO SAVIVALDYBĖS ADMINISTRACIJOS DIREKTORIUS

ĮSAKYMAS

DĖL ŽVĖRYNO RAJONO DETALIOJO PLANO SPRENDINIŲ KOREGAVIMO ŽEMĖS SKLYPUOSE KĘSTUČIO G. 2A (KADASTRO NR. 0101/0053:0085) IR J. I. KRAŠEVSKIO G. 11 (KADASTRO NR. 0101/0053:0071) INICIJAVIMO SUTARTIES PAGRINDU

Nr.
Vilnius

Vadovaudamasis Lietuvos Respublikos teritorijų planavimo įstatymo 6 straipsnio 3 dalimi, 17 straipsnio 8 ir 9 dalimis, 28 straipsnio 2 dalimi ir Kompleksinio teritorijų planavimo dokumentų rengimo taisyklių, patvirtintų Lietuvos Respublikos aplinkos ministro 2014 m. sausio 2 d. įsakyму Nr. D1-8 „Dėl Kompleksinio teritorijų planavimo dokumentų rengimo taisyklių patvirtinimo“, 315, 316 ir 318 punktais, Pasiūlymų teikimo dėl teritorijų planavimo proceso inicijavimo tvarkos aprašu, patvirtintu Lietuvos Respublikos Vyriausybės 2013 m. gruodžio 18 d. nutarimu Nr. 1265 „Dėl Pasiūlymų teikimo dėl teritorijų planavimo proceso inicijavimo tvarkos aprašo patvirtinimo“:

1. T e n k i n u pasiūlymą rengti Žvėryno rajono detaliojo plano sprendinių koregavimą žemės sklypuose Kęstučio g. 2A (kadastro Nr. 0101/0053:0085) ir J. I. Kraševskio g. 11 (kadastro Nr. 0101/0053:0071) inicijavimo sutarties pagrindu.

2. L e i d ž i u inicijavimo sutarties pagrindu koreguoti Vilniaus miesto valdybos 1995 m. sausio d. 12 potvarkiu Nr. 82V „Dėl Žvėryno rajono plano patvirtinimo“ patvirtinto detaliojo plano (registro Nr. T00054568), pakoreguoto Vilniaus miesto valdybos 1998 m. vasario 12 d. sprendimu Nr. 247V „Dėl Žvėryno pietinės dalies detaliojo plano tvirtinimo“ (registro Nr. T00054467) sprendinius žemės sklypuose Kęstučio g. 2A (kadastro Nr. 0101/0053:0085) ir J. I. Kraševskio g. 11 (kadastro Nr. 0101/0053:0071).

3. N u s t a t a u šiuos planavimo tikslus ir detaliojo plano uždavinius: esant poreikiui pertvarkyti žemės sklypus, nustatyti pagrindinius ir papildomus teritorijos naudojimo reglamentus vadovaujantis Vilniaus miesto savivaldybės teritorijos bendrojo plano sprendiniais (pagal pridedamą miesto plano ištrauką).

4. T v i r t i n u detaliojo plano planavimo darbų programą (pridedama).

Administracijos direktorius

Adomas Bužinskas

PATVIRTINTA:
Vilniaus m. savivaldybės
administracijos direktorius
202 m. _____ d. įsakymu Nr.

PLANAVIMO DARBŲ PROGRAMA DETALIOJO PLANAVIMO DOKUMENTUI RENGTI


- 1. Planavimo dokumento pavadinimas:** Žvėryno rajono detaliojo plano sprendinių koregavimas žemės sklypuose Kęstučio g. 2A (kadastro Nr. 0101/0053:0085) ir J.I. Kraševskio g. 11 (kadastro Nr. 0101/0053:0071) inicijavimo sutarties pagrindu.
- 2. Planuojamos teritorijos (sklypų) adresas:** Kęstučio g. 2A (kadastro Nr. 0101/0053:0085) ir J.I. Kraševskio g. 11 (kadastro Nr. 0101/0053:0071).
- 3. Planuojamos teritorijos plotas:** apie 0,15 ha.
- 4. Planavimo organizatorius:** Vilniaus miesto savivaldybės administracijos direktorius, Konstitucijos pr. 3, LT-09601, Vilnius, tel. 8 5 2112616, faks. 8 5 2112222.
- 5. Planavimo iniciatorius:** juridinis asmuo.
- 6. Rengėjas:** pasirenka planavimo iniciatorius.
- 7. Planavimo pagrindas:** iniciatoriaus prašymas.
- 8. Nagrinėjamos teritorijos kvartalo riba:** nagrinėjama teritorija apribota susisiekimo komunikacijų koridoriais.
- 9. Planavimo tikslai ir detaliojo plano uždaviniai:** esant poreikiui pertvarkyti žemės sklypus, nustatyti pagrindinius ir papildomus teritorijos naudojimo reglamentus vadovaujantis Vilniaus miesto savivaldybės teritorijos bendrojo plano sprendiniais (pagal pridedamą miesto plano ištrauką).
- 10. Papildomi planavimo uždaviniai:** numatyti funkcinius bei kompozicinius ryšius su gretimomis teritorijomis; įvertinti nagrinėjamos teritorijos inžinerinę infrastruktūrą; numatyti pėsčiųjų, dviračių takų ryšių sistemą, kitas susisiekimo komunikacijas ir joms funkcionuoti reikalingų servitutų poreikį; pateikti papildomą informaciją, reikalingą detaliojo plano sprendiniams paaiškinti ir (ar) įgyvendinti.
- 11. Papildomi reglamentai:** nenustatomi.
- 12. Keičiami galiojančiame detaliojame plane nustatyti reglamentai (išskyrus Kompleksinio teritorijų planavimo dokumentų rengimo taisyklių 315.1 ir 315.2 papunkčiuose nurodytus atvejus):** nepažeidžiant planavimo tikslų ir uždavinių, taikytinų norminių teisės aktų, Vilniaus miesto savivaldybės teritorijos bendrojo plano sprendinių ir kitų aukštesnės galios teritorijų planavimo dokumentų sprendinių, gali būti koreguojami visi privalomieji ir papildomi galiojančiame detaliojame plane nustatyti reglamentai.
- 13. Tyrimai ir galimybių studijos:** parengti planuojamos teritorijos topografinį planą; atlikti kitus tyrimus bei studijas pagal institucijų sąlygas ir teisės aktus.
- 14. Suplanuotų urbanistinių struktūrų vizualizacijos 3D formatu ir (ar) maketo parengimas:** sprendinių konkretizavimo stadijoje vyriausiajam architektui įvertinus poreikį, pateikti formuojamų urbanistinių struktūrų 3D modelį, reikalingą detaliojo plano sprendiniams paaiškinti.
- 15. SPAV reikalingumas:** nereikalingas.
- 16. Detaliojo planavimo etapai:** parengiamasis, rengimo ir baigiamasis etapai.
- 17. Detaliojo plano koncepcijos rengimas:** nerengiama.
- 18. Atviras konkursas geriausiai urbanistinei idėjai atrinkti:** nereikalingas.
- 19. Sprendinių nepriklausomas ekspertinis vertinimas:** nereikalingas.
- 20. Informacinio (ių) stendo(ų) vieta(os) ir stendo matmenys:** informacinių stendų vietos nurodytos tvirtinamoje miesto plano ištraukoje. Numatomas vienas stendas. Informacinio stendo dydis nemažesnis kaip 1 kv. m ploto.

21. Viešumo užtikrinimas: viešumo procedūros atliekamos teisės aktuose nustatyta tvarka.

22. Planavimo terminai: nurodomi teritorijų planavimo proceso inicijavimo sutartyje.

23. Derinimo procedūra: detalų planą derinti Lietuvos Respublikos teritorijų planavimo dokumentų rengimo ir teritorijų planavimo proceso valstybinės priežiūros informacinėje sistemoje (TPDRIS).

24. Kiti reikalavimai: trūkstamus planavimui pradinis duomenis organizatorius paveda surinkti rengėjui. Projektą rengti ant aktualaus topografinio plano, panaudojant M 1:500 – M1:1000 duomenis. Planavimo organizatorius patvirtintą dokumentą turi užregistruoti www.tpdr.lt.

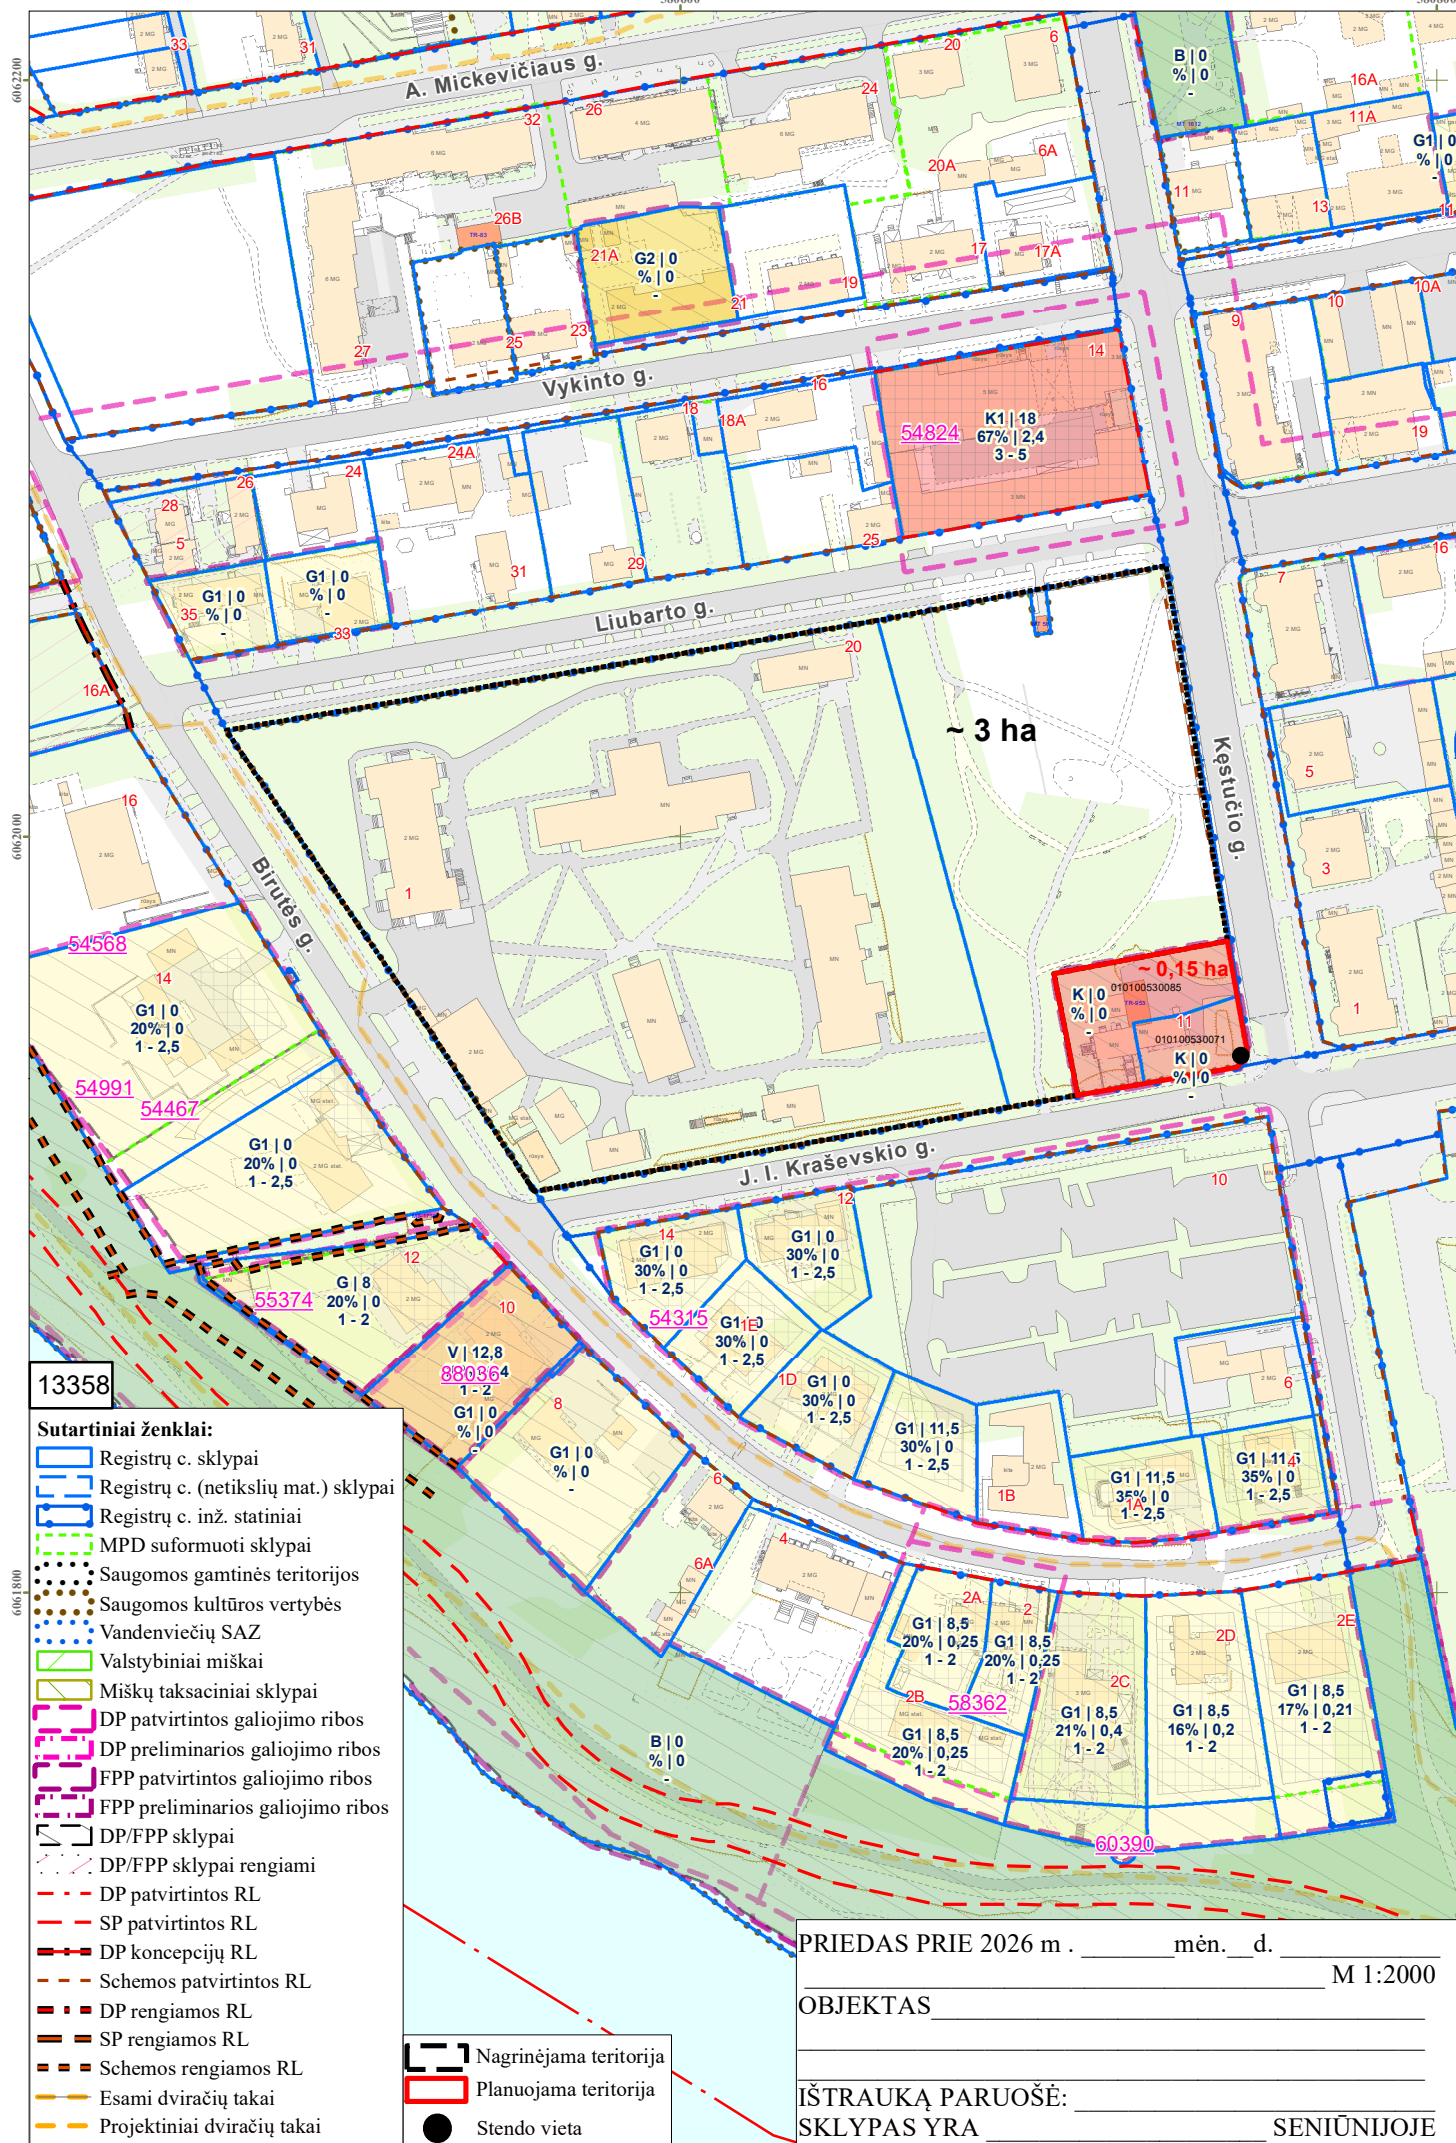

DETALŪS METADUOMENYS

Dokumento sudarytojas (-ai)	Vilniaus miesto savivaldybė 188710061, Konstitucijos pr. 3, LT-09601, Vilnius
Dokumento pavadinimas (antraštė)	DĖL ŽVĖRYNO RAJONO DETALIOJO PLANO SPRENDINIŲ KOREGAVIMO ŽEMĖS SKLYPUOSE KĘSTUČIO G. 2A (KADASTRO NR. 0101/0053:0085) IR J. I. KRAŠEVSKIO G. 11 (KADASTRO NR. 0101/0053:0071) INICIJAVIMO SUTARTIES PAGRINDU
Dokumento registracijos data ir numeris	2026-10-01 Nr. 30-2521/26
Dokumento gavimo data ir dokumento gavimo registracijos numeris	–
Dokumento specifikacijos identifikavimo žymuo	ADOC-V1.0
Parašo paskirtis	Pasirašymas
Parašą sukūrusio asmens vardas, pavardė ir pareigos	Adomas Bužinskas, Administracijos direktorius, Administracijos direktorius
Sertifikatas išduotas	ADOMAS BUŽINSKAS, Vilniaus miesto savivaldybės administracija LT
Parašo sukūrimo data ir laikas	2026-09-16 15:40:26 (GMT+03:00)
Parašo formatas	XAdES-X-L
Laiko žymeje nurodytas laikas	2026-09-16 15:40:26 (GMT+03:00)
Informacija apie sertifikavimo paslaugų teikėją	ADIC CA ECC, Asmens dokumentu israsymo centras prie LR VRM LT
Sertifikato galiojimo laikas	2024-06-18 10:06:41 – 2028-06-17 10:06:41
Informacija apie būdus, naudotus metaduomenų vientisumui užtikrinti	"Registravimas" paskirties metaduomenų vientisumas užtikrintas naudojant "RCSC IssuingCA-2, VI Registru Centras - i.k. 124110246 LT" išduotą sertifikatą "Dokumentų valdymo sistema Avilys, Vilniaus miesto savivaldybės administracija, į.k. 188710061 LT", sertifikatas galioja nuo 2024-12-18 11:49:40 iki 2027-12-18 11:49:40
Pagrindinio dokumento priedų skaičius	2
Pagrindinio dokumento pridedamų dokumentų skaičius	–
Priedamo dokumento sudarytojas (-ai)	–
Priedamo dokumento pavadinimas (antraštė)	–
Priedamo dokumento registracijos data ir numeris	–
Programinės įrangos, kuria naudojantis sudarytas elektroninis dokumentas, pavadinimas	Dokumentų valdymo sistema „Avilys“, versija 3.5.91
Informacija apie elektroninio dokumento ir elektroninio (-ių) parašo (-ų) tikrinimą (tikrinimo data)	Atitinka specifikacijos keliamus reikalavimus. Visi dokumente esantys elektroniniai parašai galioja (2026-10-01 07:41:30)
Paieškos nuoroda	–
Papildomi metaduomenys	Nuorašą suformavo 2026-10-01 07:41:30 Dokumentų valdymo sistema „Avilys“