



## VILNIAUS MIESTO SAVIVALDYBĖS ADMINISTRACIJOS DIREKTORIUS

### DĖL LEIDIMO RENGTI APIE 1,34 HA TERITORIJOS PRIE ŽELVOS GATVĖS DETALŪJŲ PLANĄ TERITORIJŲ PLANAVIMO PROCESO INICIJAVIMO SUTARTIES PAGRINDU

Nr.  
Vilnius

Vadovaudamasis Lietuvos Respublikos teritorijų planavimo įstatymo 6 straipsnio 3 dalimi, 17 straipsnio 7 ir 9 dalimis, 25 straipsnio 2 dalimi, Kompleksinio teritorijų planavimo dokumentų rengimo taisyklių, patvirtintų Lietuvos Respublikos aplinkos ministro 2014 m. sausio 2 d. įsakymu Nr. D1-8 „Dėl Kompleksinio teritorijų planavimo dokumentų rengimo taisyklių patvirtinimo“, 256.3.2 papunkčiu ir Vilniaus miesto savivaldybės mero 2024 m. sausio 4 d. potvarkio Nr. 955-30/24 „Dėl Vilniaus miesto savivaldybės administracijos direktoriaus įgaliojimo“ 1.1.1 papunkčiu:

1. L e i d ž i u rengti apie 1,34 (vienos ir trisdešimt keturių šimtųjų) ha teritorijos prie Želvos gatvės detalųjį planą teritorijų planavimo proceso inicijavimo pagrindu.

2. N u s t a t a u šiuos planavimo tikslus ir uždavinius: nustatyti nemotorizuotos eismo jungties tarp žemės sklypų Ukmergės g. 138 (kadastro Nr. 0101/0029:0131 ir kadastro Nr. 0101/0029:162) ribas, pagal galimybes formuoti žemės sklypus ir (ar) įsiterpusius žemės sklypus ir sujungti juos su pagrindiniais besiribojančiais žemės sklypais, nustatyti reikiamus susisiekimui ir kitus servitutus bei sklypų reglamentus vadovaujantis Vilniaus miesto savivaldybės teritorijos bendrojo planu (pagal pridedamą miesto plano ištrauką).

3. T v i r t i n u planavimo darbų programą detaliojo planavimo dokumentui rengti (pridedama).

Administracijos direktorius

Adomas Bužinskas

PATVIRTINTA:  
Vilniaus m. savivaldybės  
administracijos direktorius  
202\_\_ m. \_\_\_\_\_ d. įsakymu Nr.

## PLANAVIMO DARBŲ PROGRAMA DETALIOJO PLANAVIMO DOKUMENTUI RENGTI

- 1. Planavimo dokumento pavadinimas:** 1,34 ha teritorijos prie Želvos g. detalusis planas
- 2. Planuojamos teritorijos (sklypų) adresas:** Želvos g. 11, Ukmergės g. 142, Ukmergės g. 138, Ukmergės g.136, Želvos g. 3, Ukmergės g. 132, Ukmergės g.132A, Paribio g. 3, Ukmergės g. 163, nesuformuoti valstybiniai žemės plotai ir žemės sklypai be suteikto adreso.
- 3. Planuojamos teritorijos plotas:** apie 1,34 ha
- 4. Planavimo organizatorius:** Vilniaus miesto savivaldybės administracijos direktorius, Konstitucijos pr. 3, LT-09601, Vilnius, tel. 8 5 2112616, faks. 8 5 2112222.
- 5. Planavimo iniciatorius:** fizinis asmuo
- 6. Rengėjas:** pasirenka planavimo iniciatorius.
- 7. Planavimo pagrindas:** iniciatoriaus prašymas
- 8. Planuojamos teritorijos kvartalo riba:** planuojama teritorija šiaurinėje pusėje ribojama antropogeniniais elementais – esamais gyvenamaisiais namais, rytinėje dalyje – „*Žemės sklypų Ukmergės g. 156A (kad. Nr. 0101/0029:210) ir Ukmergės g. 165 (kad. Nr. 0101/0029:342), Šeškinės seniūnijoje, detalusis planas*” (TPD Nr. T00061212), vakarinėje dalyje – Želvos g., pietinėje – galiojantys detalieji planai – „*Žvėryno šiaurinės dalies detalusio plano projektas*” (TPD Nr. T00054357) ir „*Žvėryno rajono detalusio planas*” (TPD Nr. T00054568).
- 9. Planavimo tikslai ir detaliojo plano uždaviniai:** nemotorizuotos eismo jungties tarp žemės sklypų Ukmergės g. 138 (kadastru Nr. 0101/0029:0131) ir kadastru Nr. 0101/0029:162 ribas, pagal galimybes formuoti žemės sklypus ir (ar) įsiterpusius žemės sklypus bei jų sujungimą su pagrindiniais besiribojančiais žemės sklypais, nustatyti reikiamus susisiekimo ir kitus servitutus, nustatyti sklypų reglamentus vadovaujantis Vilniaus miesto savivaldybės teritorijos bendroju planu (pagal pridedamą miesto plano ištrauką).
- 10. Papildomi planavimo uždaviniai:**
  - detalizuoti savivaldybės lygmens bendrajame plane nustatytus teritorijų naudojimo privalomuosius reikalavimus;
  - suformuoti optimalią urbanistinę struktūrą, suplanuoti optimalų inžinerinių komunikacijų koridorių tinklą planuojamoje teritorijoje;
  - vertinant kontekstą nagrinėjamoje teritorijoje pasiūlyti perspektyvinį galimą užstatymą, kuris pagrįstų siūlomus sprendinius planuojamoje teritorijoje; pateikti urbanistinės koncepcijos schemą nagrinėjamai teritorijai, į 3d.vilnius.lt įkelti planuojamo urbanistinio užstatymo 3D modelį;
  - numatyti funkcinius bei kompozicinius ryšius su gretimomis teritorijomis;
  - numatyti susisiekimo komunikacijas ir joms funkcionuoti reikalingų servitutų poreikį;
  - pagal poreikį suplanuoti atskirųjų želdynų teritoriją užtikrinant žaliųjų plotų pasiekiamumą;
  - nustatyti aprūpinimo inžineriniais tinklais būdus;
  - nurodyti urbanistinių struktūrų, urbanistinių erdvių formavimo reikalavimus;
  - prireikus, nurodyti nustatytas ir (ar) nustatyti konkrečias Specialiųjų žemės naudojimo sąlygų įstatyme nurodytas teritorijas, kuriose taikomos specialiosios žemės naudojimo sąlygos;
  - vykdyti institucijų išduotose planavimo sąlygose nurodytus reikalavimus;

- pateikti papildomą informaciją, reikalingą detaliojo plano sprendiniams paaiškinti ir (ar) įgyvendinti.

**11. Papildomi teritorijos naudojimo reglamentai:**

- teritorijos tūrinės ir erdvinės kompozicijos, urbanistinių struktūrų ir urbanistinių erdvių formavimo reikalavimai;

- numatomų susisiekimo komunikacijų (aptarnaujančių gatvių ir pagalbinių gatvių trasų), skirstomųjų tinklų, jiems funkcionuoti reikalingų servitutų išdėstymas; nuoseklaus vidinių gatvių tinklo sukūrimas;

- norminių želdynų išdėstymas;

- siūlomas pastatų išdėstymas; pastatų, formuojančių gatvių užstatymą, aukščio ir gatvių pločio santykio, pastatų formų ir tūrių formavimo reikalavimai;

- parengti suvestinį inžinerinių tinklų, susisiekimo, želdynų, sklypo ribų nužymėjimo ir servitutų bei kitus brėžinius paaiškinančius planuojamus sprendinius ir pan.

**12. Tyrimai ir galimybių studijos:**

- erdvinės struktūros savitumo vertinimą, atsižvelgiant planuojamą teritoriją ir jos gretimybes;

- planuojamos teritorijos analizė triukšmo ir oro taršos aspektais;

- parengti topografiją, medžių taksaciją (pagal poreikį arboristinį vertinimą);

**13. SPAV reikalingumas:** nereikalingas.

**14. Detaliojo plano koncepcijos rengimas:** rengiama

**15. Atviras konkursas geriausiai urbanistinei idėjai atrinkti:** nereikalingas.

**16. Sprendinių nepriklausomas ekspertinis vertinimas:** nereikalingas.

**17. Suplanuotų urbanistinių struktūrų vizualizacijos 3D formatu ir maketo parengimas:** reikalingas

**18. Informacinio (ių) stendo(u) vieta(os) ir stendo matmenys:** informacinio stendo vietos nurodytos tvirtinamoje miesto plano ištraukoje. Informacinių stendų matmenys nemažesni nei 2 kv. m., įrengiami 2 stendai.


**19. Detaliojo planavimo etapai:** parengiamasis, rengimo ir baigiamasis etapai.

**20. Viešumo užtikrinimas:** detaliojo plano rengimo viešumo procedūros atliekamos teisės aktuose nustatyta tvarka. Jas užtikrina planavimo organizatorius ir jo įgaliotas asmuo.

**21. Planavimo terminai:** nurodomi teritorijų planavimo proceso inicijavimo sutartyje.

**22. Derinimo procedūra:** detalųjį planą derinti Lietuvos Respublikos teritorijų planavimo dokumentų rengimo ir teritorijų planavimo proceso valstybinės priežiūros informacinėje sistemoje (TPDRIS).

**23. Kiti reikalavimai:** trūkstamus planavimui pradinis duomenis organizatorius paveda surinkti rengėjui. Projektą rengti ant skaitmeninių žemėlapių, panaudojant M 1:500 – M1:1000 duomenis. Planavimo organizatorius patvirtintą dokumentą turi užregistruoti [www.tpdr.lt](http://www.tpdr.lt).

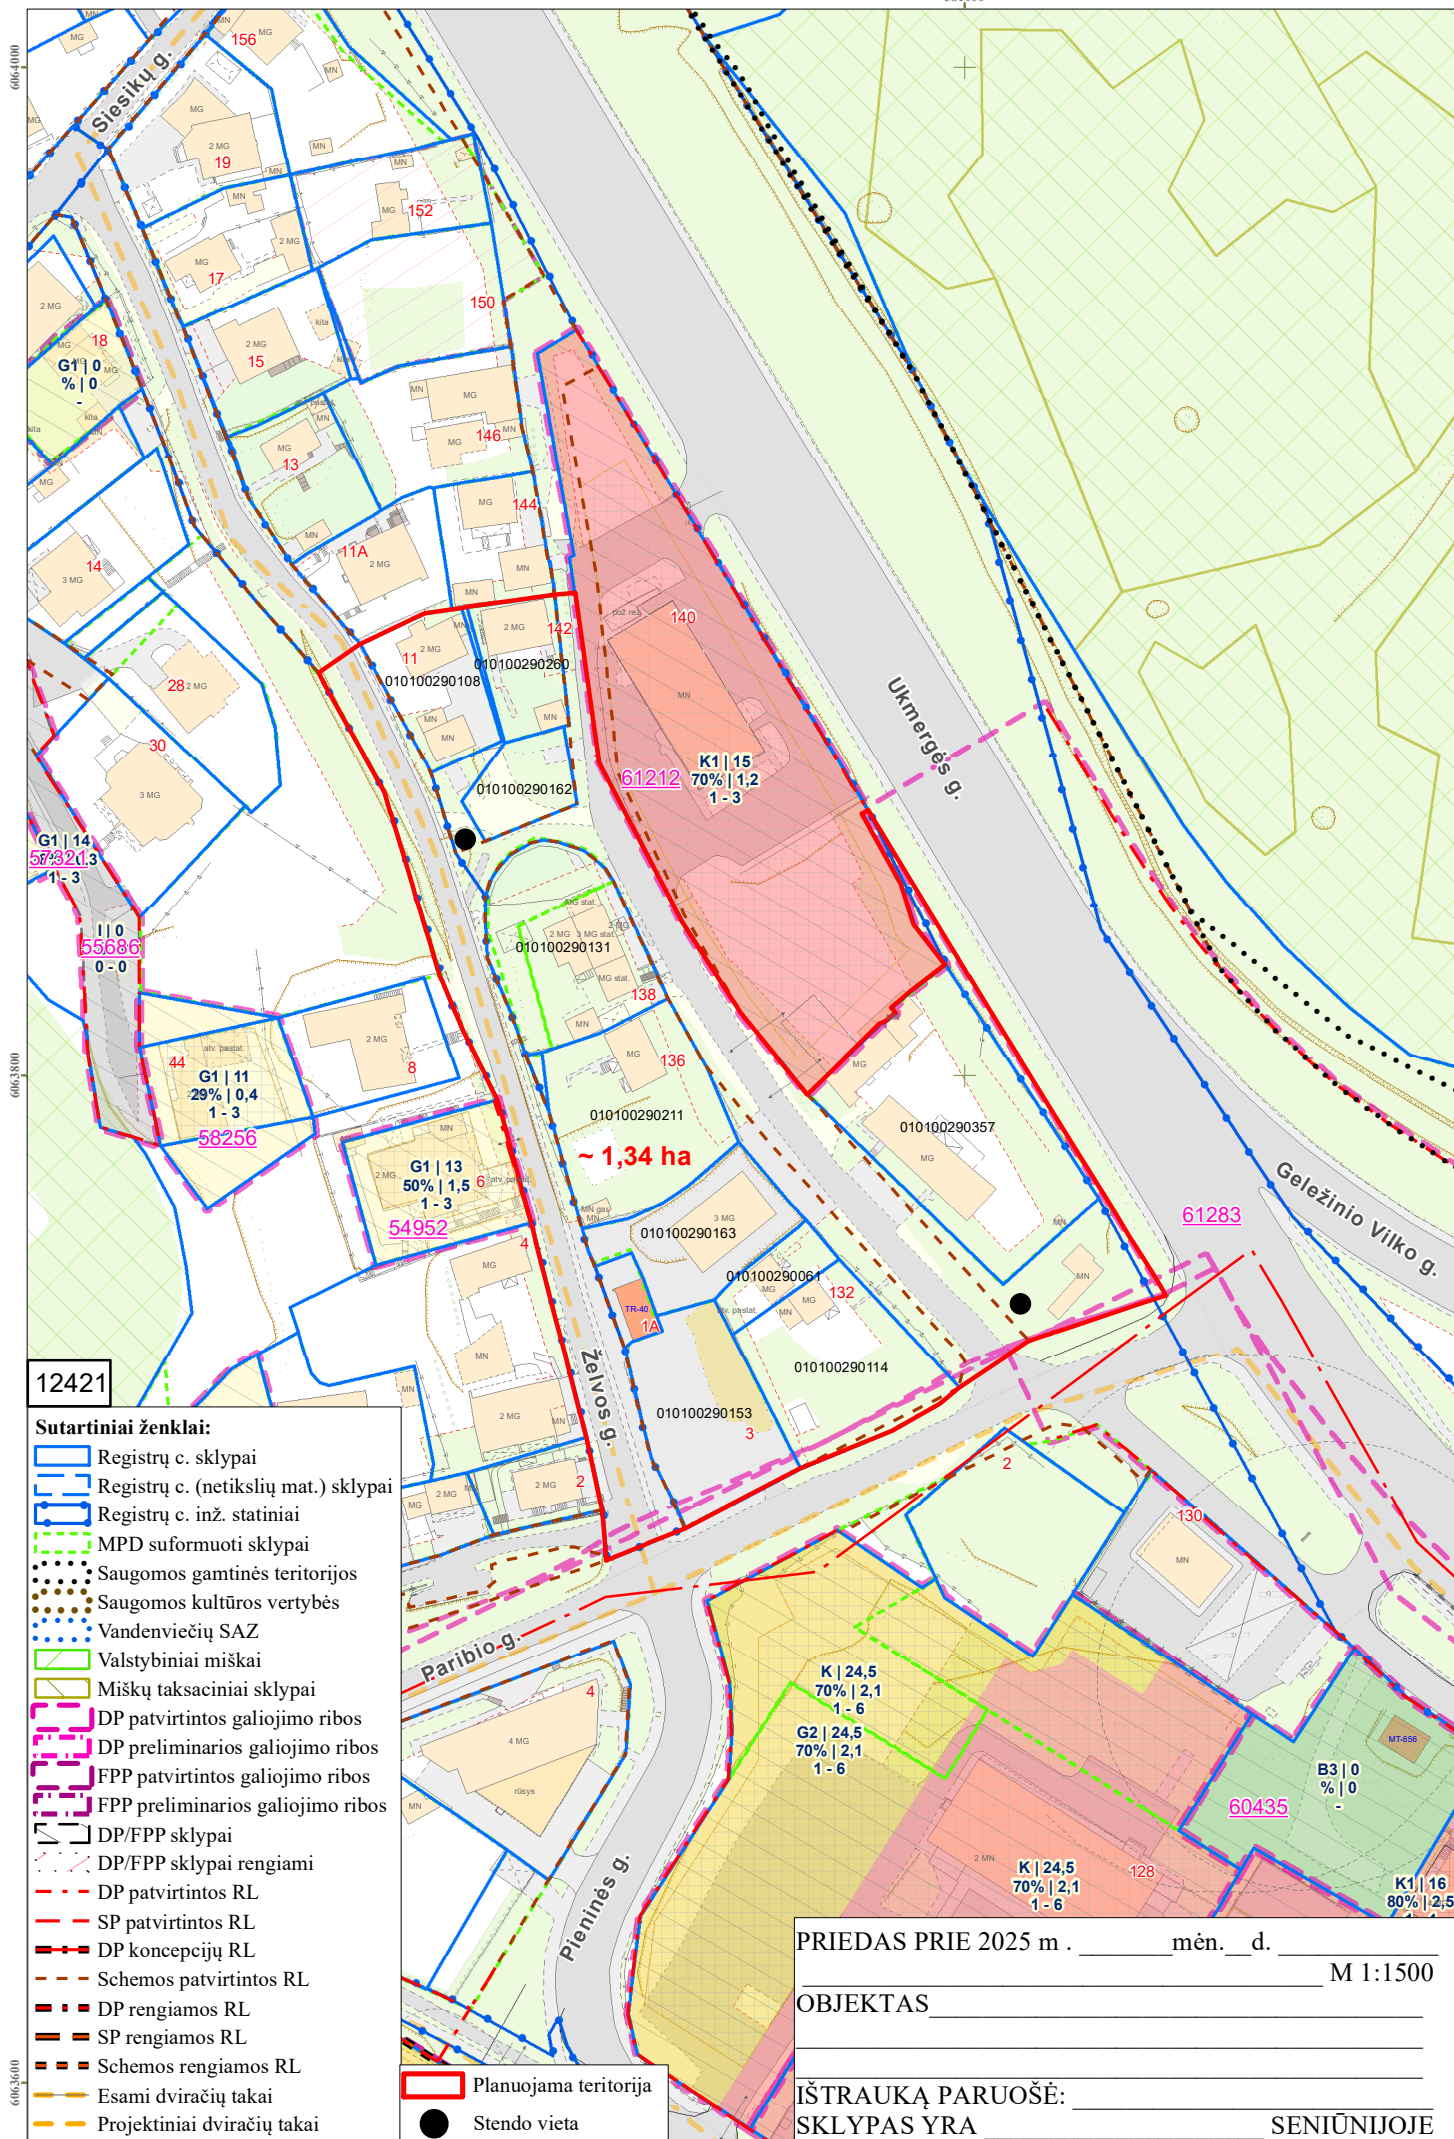

**DETALŪS METADUOMENYS**

<b>Dokumento sudarytojas (-ai)</b>	Vilniaus miesto savivaldybė 188710061, Konstitucijos pr. 3, LT-09601, Vilnius
<b>Dokumento pavadinimas (antraštė)</b>	DĖL LEIDIMO RENGTI APIE 1,34 HA TERITORIJOS PRIE ŽELVOS GATVĖS DETALŪJĮ PLANĄ TERITORIJŲ PLANAVIMO PROCESO INICIJAVIMO SUTARTIES PAGRINDU
<b>Dokumento registracijos data ir numeris</b>	2025-06-18 Nr. 30-1609/25
<b>Dokumento gavimo data ir dokumento gavimo registracijos numeris</b>	–
<b>Dokumento specifikacijos identifikavimo žymuo</b>	ADOC-V1.0
<b>Parašo paskirtis</b>	Pasirašymas
<b>Parašą sukūrusio asmens vardas, pavardė ir pareigos</b>	Adomas Bužinskas, Administracijos direktorius, Administracijos direktorius
<b>Sertifikatas išduotas</b>	ADOMAS BUŽINSKAS, Vilniaus miesto savivaldybės administracija LT
<b>Parašo sukūrimo data ir laikas</b>	2025-05-26 10:51:38 (GMT+03:00)
<b>Parašo formatas</b>	XAdES-X-L
<b>Laiko žymoje nurodytas laikas</b>	2025-05-26 10:51:43 (GMT+03:00)
<b>Informacija apie sertifikavimo paslaugų teikėją</b>	ADIC CA ECC, Asmens dokumentu israsymo centras prie LR VRM LT
<b>Sertifikato galiojimo laikas</b>	2024-06-18 10:06:41 – 2028-06-17 10:06:41
<b>Informacija apie būdus, naudotus metaduomenų vientisumui užtikrinti</b>	"Registravimas" paskirties metaduomenų vientisumas užtikrintas naudojant "RCSC IssuingCA-2, VI Registru Centras - i.k. 124110246 LT" išduotą sertifikatą "Dokumentų valdymo sistema Avilys, Vilniaus miesto savivaldybės administracija, į.k. 188710061 LT", sertifikatas galioja nuo 2024-12-18 11:49:40 iki 2027-12-18 11:49:40
<b>Pagrindinio dokumento priedų skaičius</b>	2
<b>Pagrindinio dokumento pridedamų dokumentų skaičius</b>	–
<b>Priedamo dokumento sudarytojas (-ai)</b>	–
<b>Priedamo dokumento pavadinimas (antraštė)</b>	–
<b>Priedamo dokumento registracijos data ir numeris</b>	–
<b>Programinės įrangos, kuria naudojantis sudarytas elektroninis dokumentas, pavadinimas</b>	Dokumentų valdymo sistema „Avilys“, versija 3.5.84.1
<b>Informacija apie elektroninio dokumento ir elektroninio (-ių) parašo (-ų) tikrinimą (tikrinimo data)</b>	Atitinka specifikacijos keliamus reikalavimus. Visi dokumente esantys elektroniniai parašai galioja (2025-06-18 16:15:15)
<b>Paieškos nuoroda</b>	–
<b>Papildomi metaduomenys</b>	Nuorašą suformavo 2025-06-18 16:15:15 Dokumentų valdymo sistema „Avilys“