
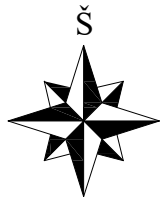


IŠTRAUKA IŠ DETALIOJO PLANO BRĖŽINIO

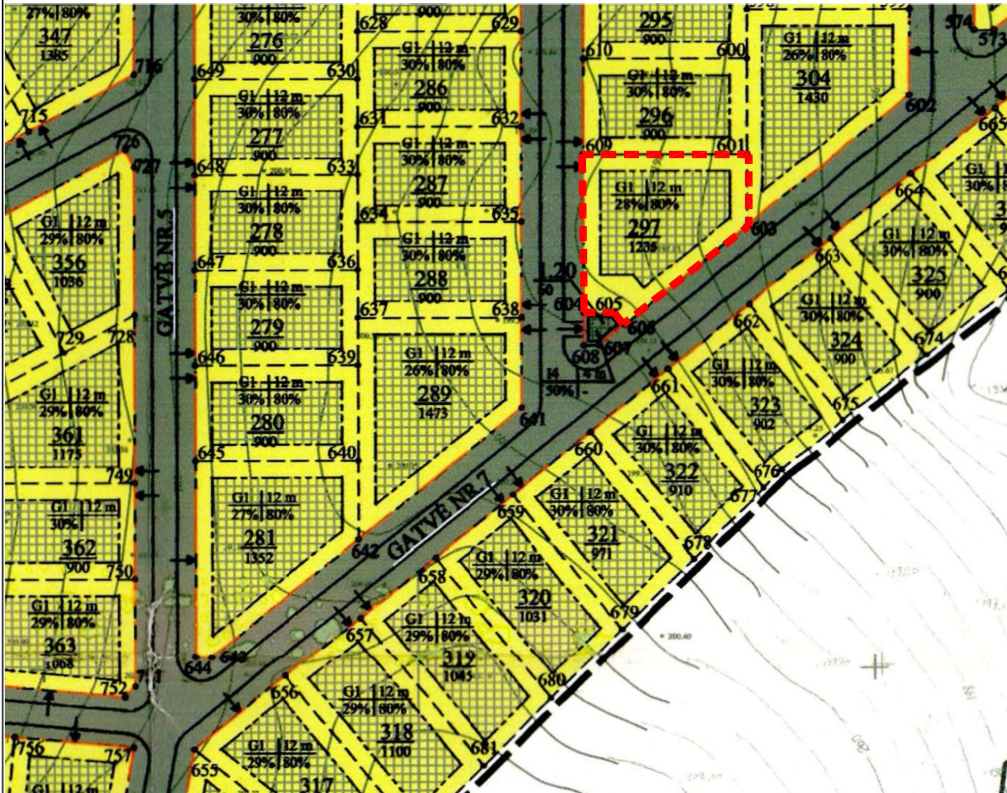

SUTARTINIAI ŽYMĖJIMAI


- Planuojamos teritorijos riba
- Planuojamo sklypo riba
- Gretimų sklypų ribos
- Gatvės raudonoji linija nustatyta patvirtintu detalioju planu
- Naikinamas anksčiau detalioju planu suplanuotas įvažiavimas / išvažiavimas
- Projektuojamas naujas įvažiavimas / išvažiavimas

Integracijos į TIIIS sistemą numeris: TIIIS1-20260718-041471

Topografinio plano būseną galite patikrinti adresu: https://maps.planuojatau.lt/map/ti_edr

Sklypo ribų šaltinis Registrų centras, VĮ

		Kotk? g. 16 Vilnius, Vilniaus m. sav.		X=6060100.00 Y=589150.00	
Topografinis planas – pilnas turinys		Mastelis		Tikslumas, m	
		1: 500		Horizontalus	
Kv. paž. Nr.	Vardas, pavard?	Parašas	Data	lap? sk.	0.10
1GKV–493	Ž.Daugirdas		2026 07	1/1	Vertikalus
1GKV–491	A.Liepinien?		2026 07	78–T–2026	0.09
Koordinatų sistema LKS–94 Aukštų sistema LAS07 Geoido modelis LIT20G		UAB "VILNIAUS GEODEZIJA", ?m. k. 303274251 Vilnius, g. 8, Vilnius. +370 618 80921 info@vilniausgeodezija.lt			

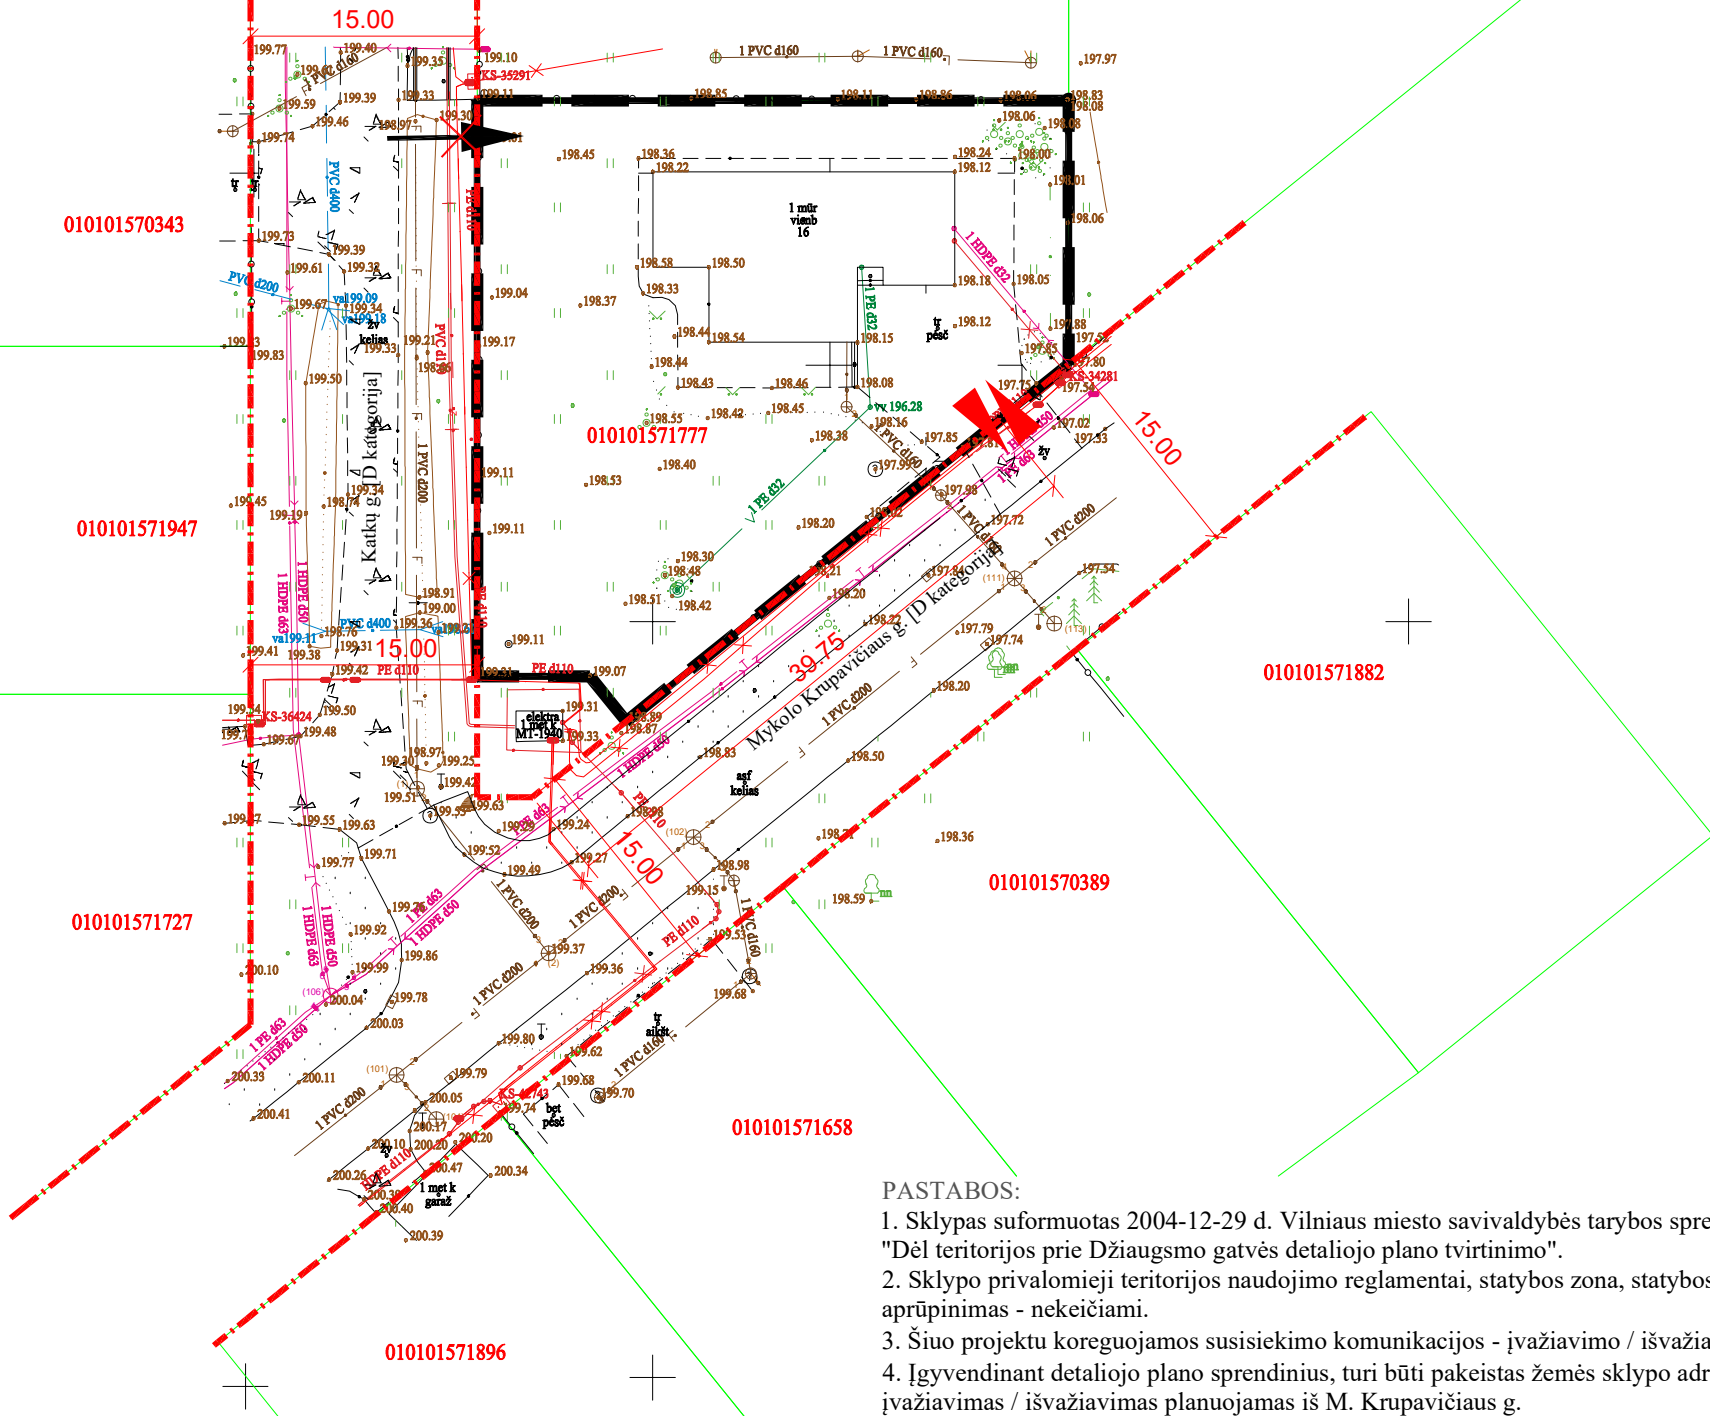

PASTABOS:

- Sklypas suformuotas 2004-12-29 d. Vilniaus miesto savivaldybės tarybos sprendimu Nr. 1-636 "Dėl teritorijos prie Džiaugsmo gatvės detaliojo plano tvirtinimo".
- Sklypo privalomieji teritorijos naudojimo reglamentai, statybos zona, statybos riba, inžinerinis aprūpinimas - nekeičiami.
- Šiuo projektu koreguojamos susisiekimo komunikacijos - įvažiavimo / išvažiavimo vieta.
- Įgyvendinant detaliojo plano sprendinius, turi būti pakeistas žemės sklypo adresas, kadangi įvažiavimas / išvažiavimas planuojamas iš M. Krupavičiaus g.

Atest. Nr.	UAB “MEIRISTA” Panerių g. 64, Vilnius, tel. 069947231, el. p. meiristauab@gmail.com				Apie 76 ha teritorijos Džiaugsmo gatvės detaliojo plano koregavimas sklype Katkų g. 16 (kadastr. Nr. 0101/0157:1777) supaprastinta tvarka				
	Pareigos	V. Pavardė	Parašas	Data	BRĖŽINYS SU KOREGUOJAMOMIS SUSISIEKIMO KOMUNIKACIJOMIS (ĮVAŽIAVIMO / IŠVAŽIAVIMO IŠ SKLYPO VIETA) M 1:500			Laida	
TPV0047	PV	G. Meidutė		2026-08					
19253	PDV	G. Meidutė		2026-08					
Etapas	Statytojai: fiziniai asmenys				TPD Nr. K-VT-13-26-1099 695-DPK-2026			Lapas	Lapų
DPK								1	1