

# VILNIAUS MIESTO GATVIŲ, SKVERŲ, AIKŠČIŲ IR TILTŲ IŠDĖSTYMO PLANAS M 1:7 000

PAVADINIMŲ GATVĖMS, PASTATAMS, STATINIAMS IR KITIEMS OBJEKTAMS SUTEIKIMO, KEITIMO IR ĮTRAUKIMO Į APSKAITĄ TVARKOS APRAŠO 1 PRIEDAS


Vilniaus miesto savivaldybės tarybos  
2026 m. \_\_\_\_\_ d. sprendimo Nr. \_\_\_\_\_  
\_\_\_\_\_ priedas

Kartografinis pagrindas	KDB 500V
Gatvės taškų koordinacių nustatymo būdas	Grafinis

## GATVIŲ TAŠKŲ KOORDINACIŲ ŽINIARAŠTIS

*Avižienių gatvė, taškų Nr. plane 1 - 15*

NR.PLANE	X	Y
1	6068716,54	577531,15
2	6068528,45	577562,25
3	6068341,06	577593,24
4	6068214,28	577615,68
5	6068113,37	577624,29
6	6067932,72	577630,69
7	6067903,01	577631,99
8	6067872,32	577636,75
9	6067842,28	577646,08
10	6067646,62	577722,56
11	6067508,17	577776,67
12	6067478,9	577780,11
13	6067435,14	577777,99
14	6067421,96	577777,83
15	6067264,41	577775,86

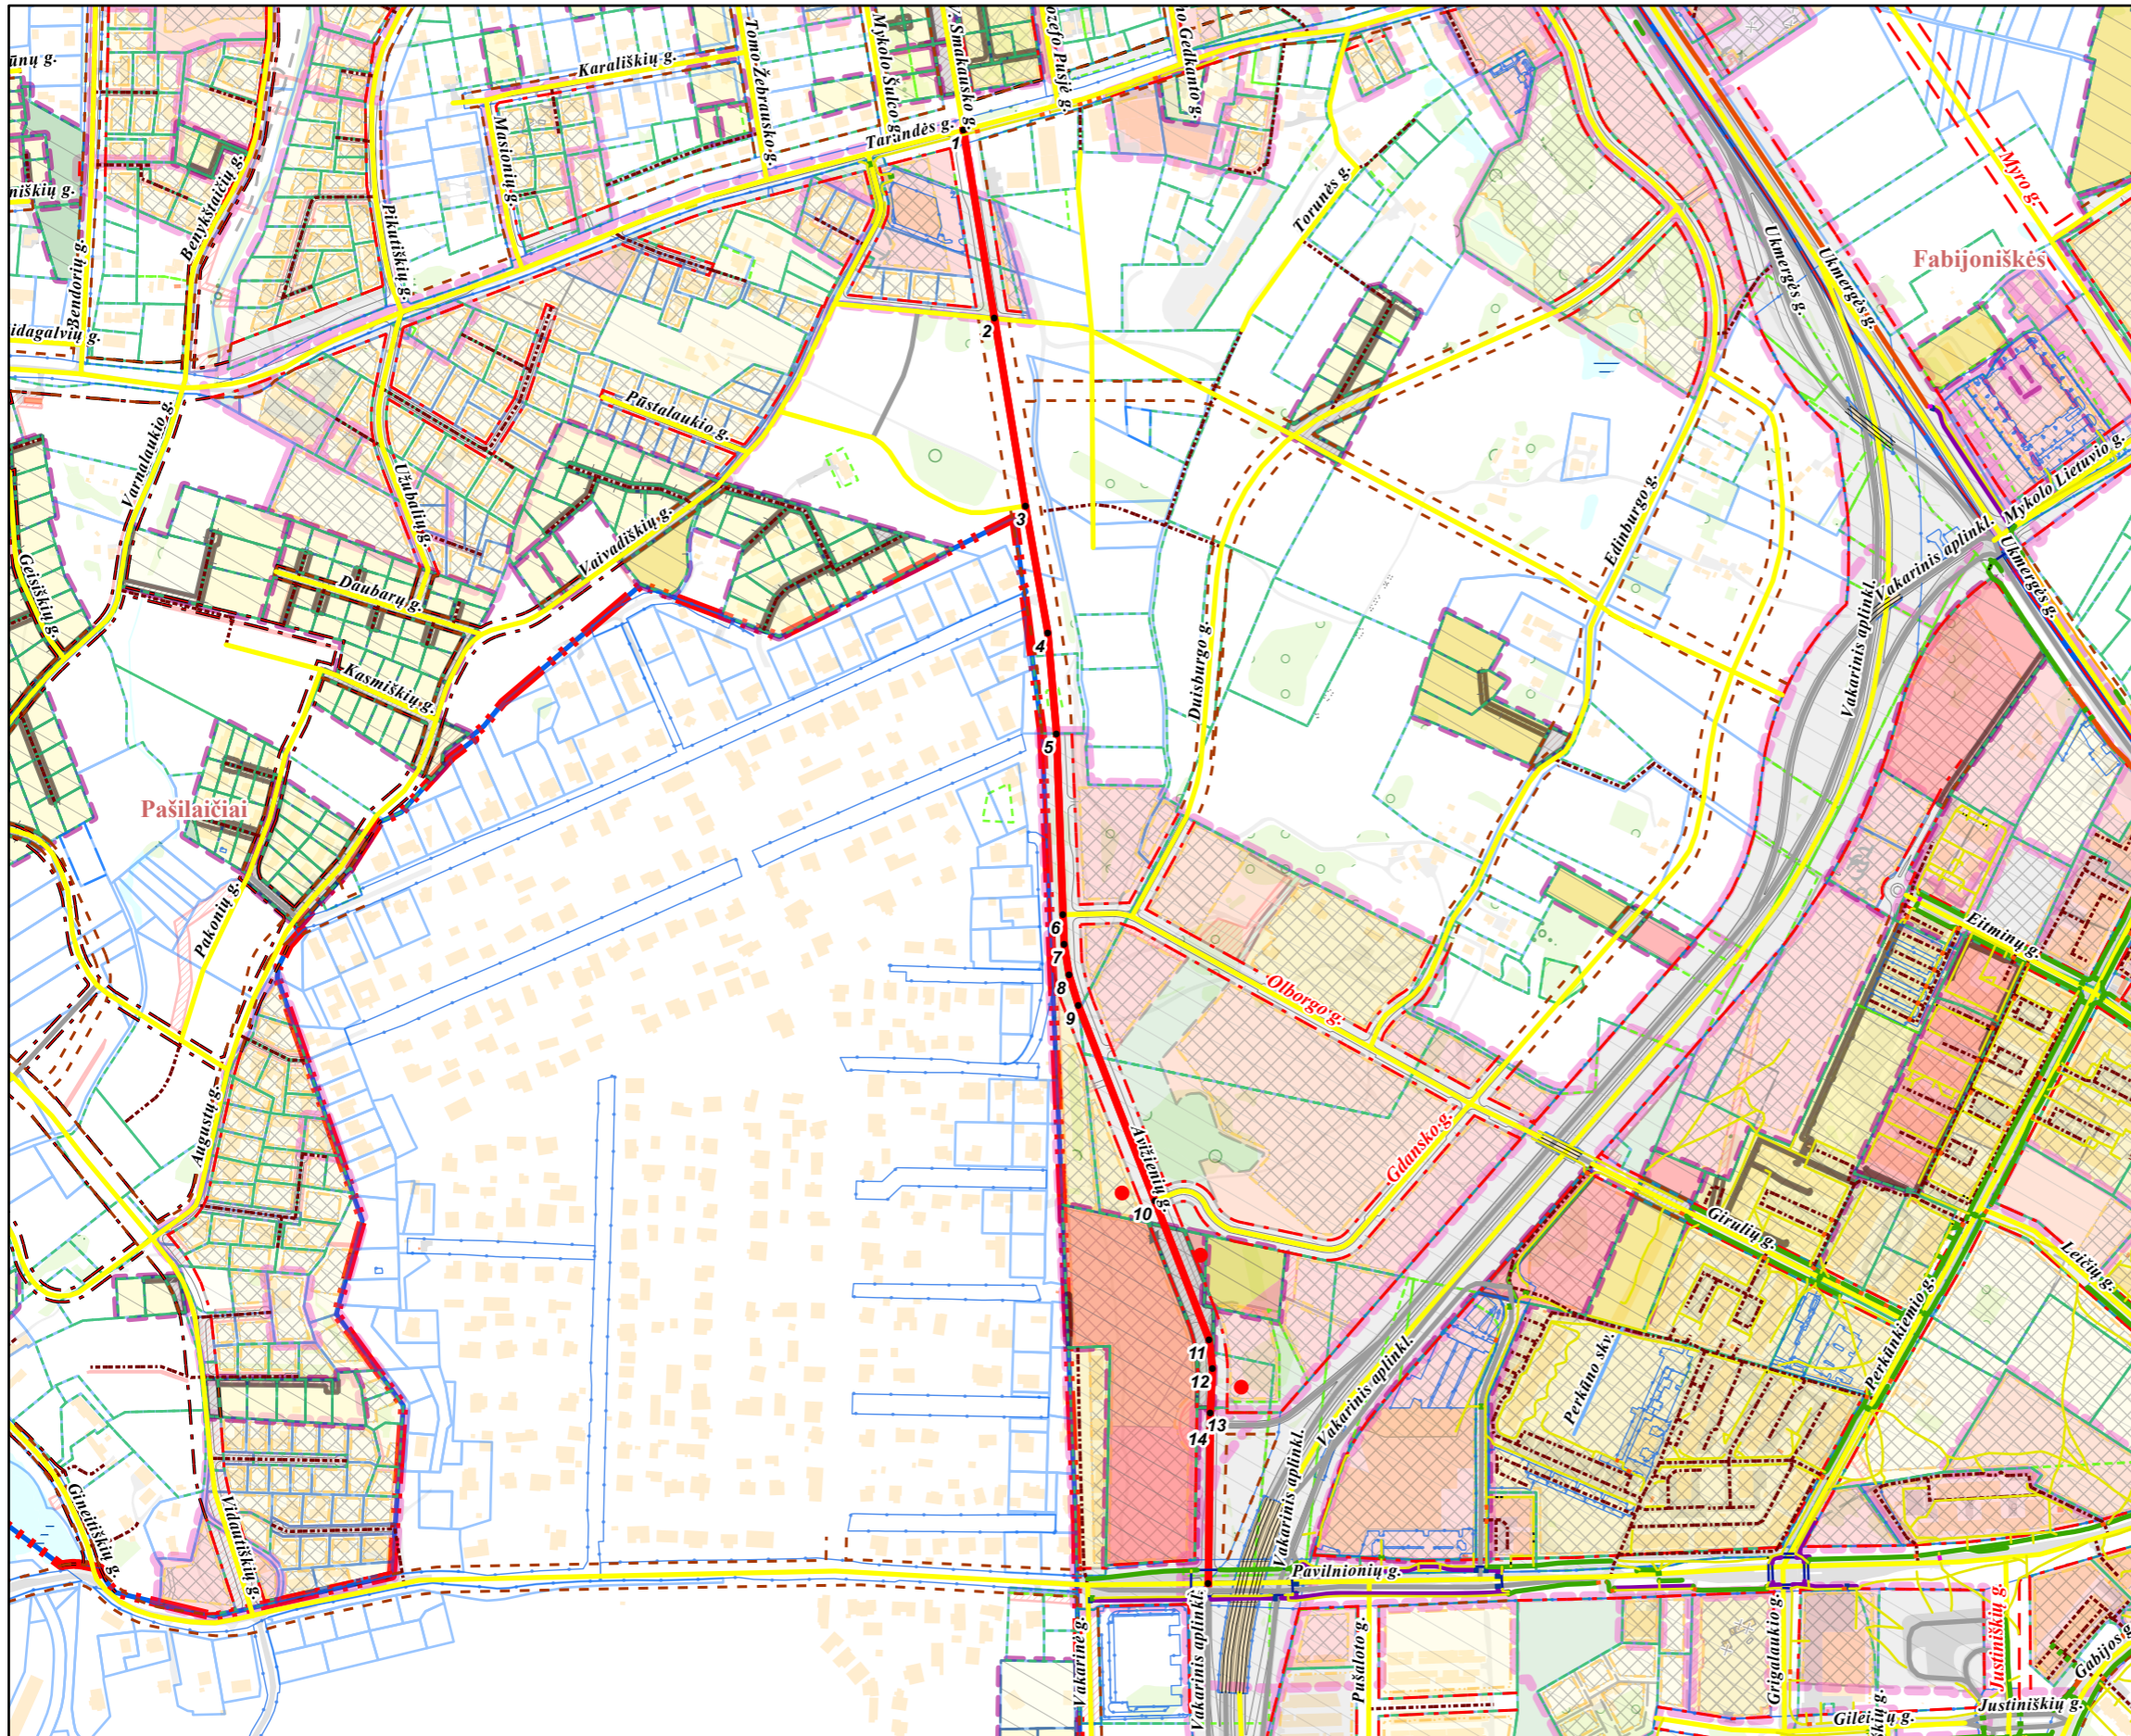

## KEIČIAMI ADRESAI:

*Pavilnionių g. 59, 57B, 57C*

PATEIKIA:  
Vilniaus miesto savivaldybės administracijos  
Žemės administravimo ir GIS poskyrio vedėja