



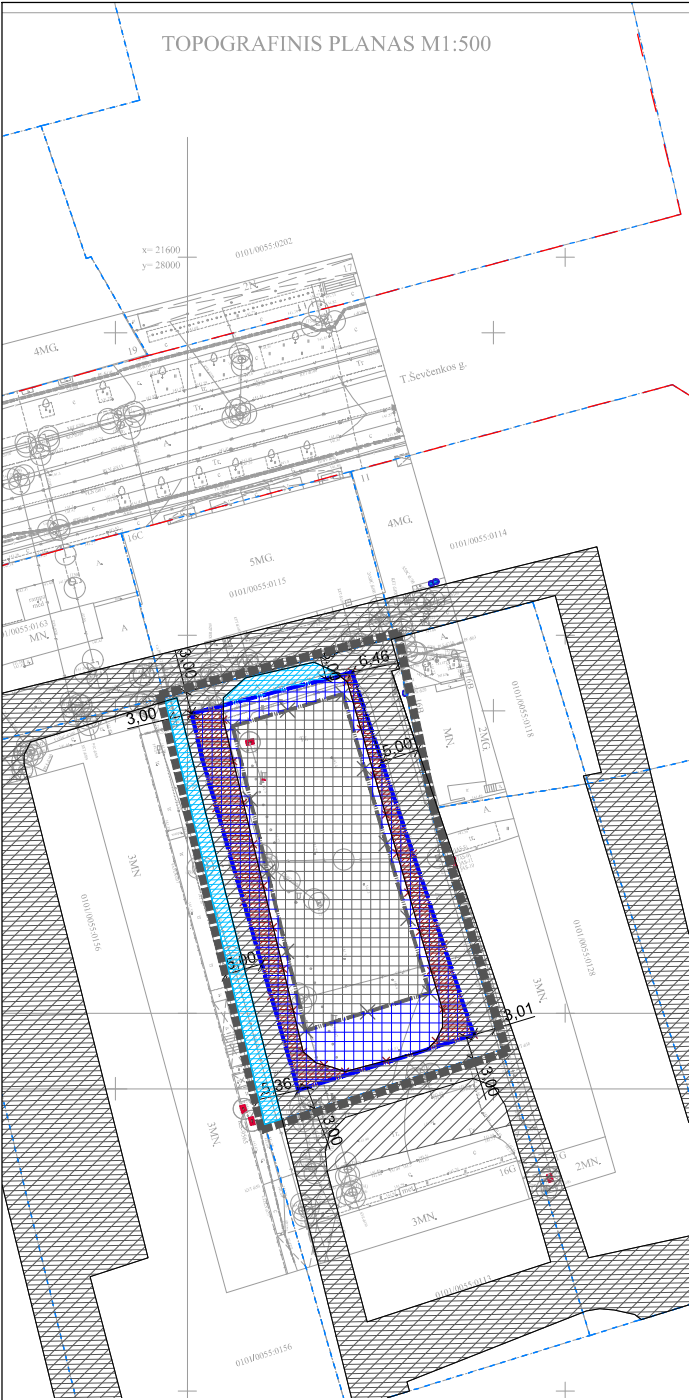


Detaliojo plano koregavimas

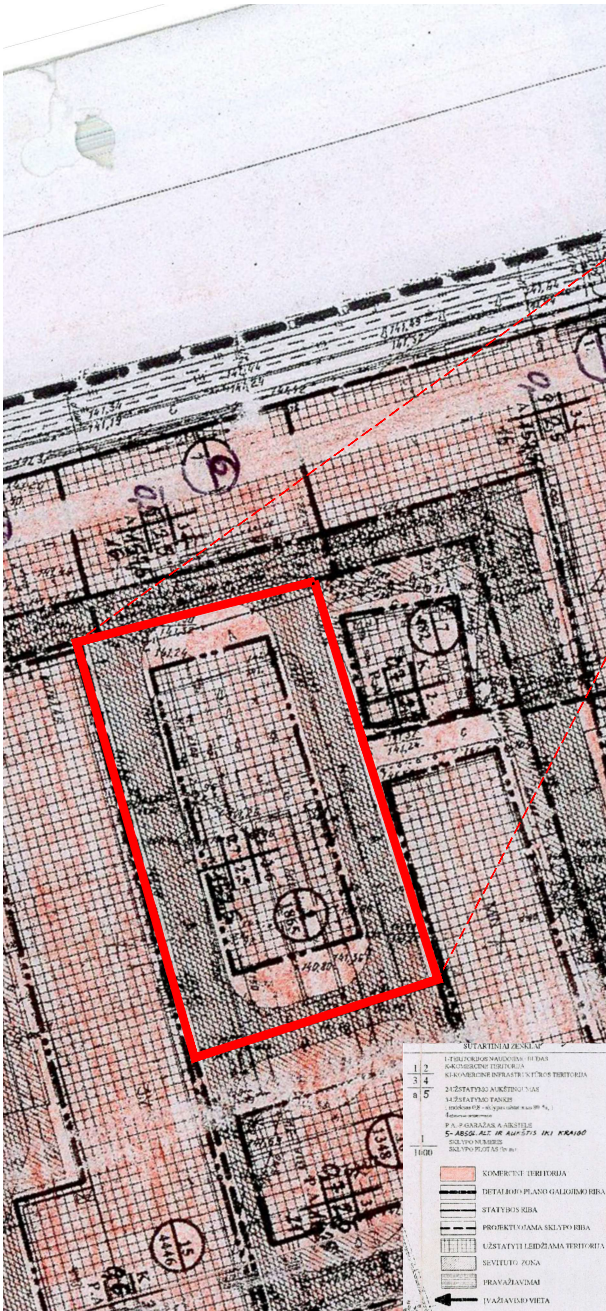


Esamo koreguojamo detaliojo plano ištrauka

Esamas koreguojamas detalusis planas

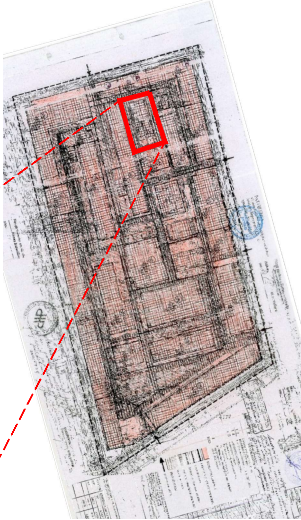

Situacijos schema

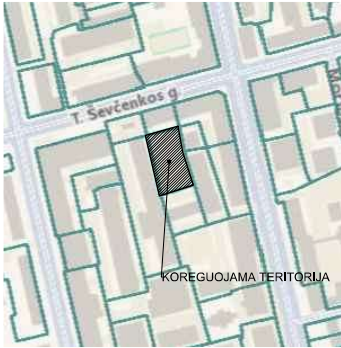

SUTARTINIAI ŽYMĖJIMAI	
—	DETALIOJO PLANO KOREGAVIMO RIBA SKLYPE T. ŠEVCENKOS G. 16E, VILNIUJE
- - -	SKLYPŲ RIBOS
—	Gatvių raudonosios linijos
—	NAIKINAMA STATYBOS RIBA - nustatyta Teritorijos tarp Švitrigailos, Naugarduko, Vytenio ir T. Ševčenkos gatvių detalioju planu
—	PLANUOJAMA STATYBOS RIBA
—	ESAMA STATINIŲ STATYBOS ZONA - nustatyta Teritorijos tarp Švitrigailos, Naugarduko, Vytenio ir T. Ševčenkos gatvių detalioju planu
—	PLANUOJAMA STATINIŲ STATYBOS ZONA
—	ESAMOS SERVITUTAS - nustatytas Teritorijos tarp Švitrigailos, Naugarduko, Vytenio ir T. Ševčenkos gatvių detalioju planu
—	PLANUOJAMAS SERVITUTAS
—	NAIKINAMAS SERVITUTAS AR JO DALIS
—	ESAMI PRAVAŽIAVIMAI
—	PLANUOJAMI PRAVAŽIAVIMAI
—	NAIKINAMI PRAVAŽIAVIMAI

- Pastabos:
- Teritorijos tarp Švitrigailos, Naugarduko, Vytenio ir T. Ševčenkos gatvių nedidelių mastų detaliojo plano koregavimo taikant Lietuvos Respublikos teritorijų planavimo įstatymo 28 straipsnio 9 punktą sprendiniai taikomi tik žemės sklypui T. Ševčenkos g. 16E, Vilniuje (kad. Nr. 0101/0055:0138).
 - Rengiant Teritorijos tarp Švitrigailos, Naugarduko, Vytenio ir T. Ševčenkos gatvių nedidelių mastų detaliojo plano koregavimą, keičiama statybos zona ir statybos riba žemės sklype (kad. Nr. 0101/0055:0138), esančiame T. Ševčenkos g. 16E.
 - Koreguojami servitutai ir pravažiai žemės sklype (kad. Nr. 0101/0055:0138).
 - Detaliojame plane ir Detaliojo plano korektūroje nustatyti privalomieji ir kiti teritorijos tvarkymo ir naudojimo režimo reikalavimai (teritorijos naudojimo tipas, leistinas pastatų aukštis, leistinas sklypo užstatymo tankis, intensyvumas ir kt.) nekeičiami.
 - Servitutai koreguojami atsižvelgiant į esamus pravažius ir esamus inžinerinius statinius.

TIISI prašymo numeris				TIISI-20260330-015015		Suderinta TIISI sistemoje: 2026-04-07							
Objektas				Vilniaus m.sav., Vilniaus m., T.Ševčenkos g.16E.									
Plano tipas				Topografinis planas - pilnas turinys									
A.Diskos individuali įmonė				Pagrindinis objektų padėties tikslumas, cm									
				horizontalios padėties: 10			vertikalios padėties: 5						
Kv.paž. Nr.	Vardas ir pavardė			Parašas		Data		Mastelis	Koordinacių sistema		Lapas	Lapų	
1GKV-470	Algirdas Diska					2026-03		1:500	LKS 94		LA507	1	1
Užsakovas				Privatus asmuo		Rangovas		Privatus asmuo					
0		2026-07-01		DETALIOJO PLANO KOREKTŪRA SUPAPRASTINTA TVARKA									
LAIDA		IŠLEIDIMO DATA		LAIDOS STATUSAS IR IŠLEIDIMO PRIEŽASTIS (JEI TAIKOMA)									
KVAL. DOK. NR.				T. Ševčenkos 16A-306, Vilnius tel.: 8 689 77336 elp. info@wall.lt www.wall.lt				Teritorijos tarp Švitrigailos, Naugarduko, Vytenio ir T. Ševčenkos gatvių rodiklių veiklos mastų detaliojo plano koregavimas taikant Lietuvos Respublikos teritorijų planavimo įstatymo 28 straipsnio 9 punktą, keičiant statybos zoną, statybos ribą, servitutą ir pravažius žemės sklype T. Ševčenkos g. 16E, Vilniuje (kad. Nr. 0101/0055:0138)					
A 1983	PV/PDV	D. L.				2026		PAGRINDINIS BRĖŽINYS					
	Arch.	U. B.				2026							
LT		UAP		STATYTOJAS / UŽSAKOVAS:		DOKUMENTO ŽYMUO							
						W0078-DP_K-01							
						LAPAS						LAPŲ	
						1						1	