



**VILNIAUS MIESTO SAVIVALDYBĖS  
ADMINISTRACIJOS DIREKTORIUS**

**ĮSAKYMAS  
DĖL TERITORIJOS TARP GABIJOS GATVĖS IR UKMERGĖS PLENTO DETALIOJO  
PLANO SPRENDINIŲ KOREGAVIMO SKLYPE PERKŪNKIEMIO G. 22  
ORGANIZAVIMO**

Nr.  
Vilnius

Vadovaudamasis Lietuvos Respublikos teritorijų planavimo įstatymo 6 straipsnio 2 dalimi, 25 straipsnio 2 dalimi, 28 straipsnio 2 dalimi bei Kompleksinio teritorijų planavimo dokumentų rengimo taisyklių, patvirtintų Lietuvos Respublikos aplinkos ministro 2014 m. sausio 2 d. įsakymu Nr. D1-8 „Dėl Kompleksinio teritorijų planavimo dokumentų rengimo taisyklių patvirtinimo“, 315 ir 318 punktais:

1. O r g a n i z u o j u Vilniaus miesto savivaldybės tarybos 2004 m. gruodžio 29 d. sprendimu Nr. 1-634 „Dėl Vilniaus miesto bendrojo plano sprendinių keitimo ir teritorijos tarp Gabijos gatvės ir Ukmergės plento detaliojo plano sprendinių tvirtinimo“ patvirtinto teritorijos tarp Gabijos gatvės ir Ukmergės plento detaliojo plano (registro Nr. T00055858) sprendinių koregavimą sklype Perkūnkiemio g. 22 (kadastru Nr. 0101/0100:1965).

2. N u s t a t a u šiuos planavimo tikslus ir detaliojo plano uždavinius: sklype Perkūnkiemio g. 22 (kadastru Nr. 0101/0100:1965) nustatyti visuomeninės paskirties teritorijos, bendrojo naudojimo (miestų, miestelių ir kaimų ar savivaldybių bendrojo naudojimo) teritorijos bei susisiekimo ir inžinerinių tinklų koridorių teritorijos žemės naudojimo būdus, esant poreikiui padalinti sklypą, planuojamoje teritorijoje nustatyti teritorijos naudojimo reglamentą vadovaujantis galiojančiais teisės aktais ir Vilniaus miesto savivaldybės teritorijos bendrojo plano sprendiniais (pagal pridedamą miesto plano ištrauką).

3. T v i r t i n u planavimo darbų programą detaliojo planavimo dokumentui rengti (pridedama).

Administracijos direktorius

Adomas Bužinskas

PATVIRTINTA:  
Vilniaus m. savivaldybės  
administracijos direktoriaus  
2025 m. \_\_\_\_\_ d. įsakymu Nr.

## **PLANAVIMO DARBŲ PROGRAMA DETALIOJO PLANAVIMO DOKUMENTUI KOREGUOTI**

- 1. Planavimo dokumento pavadinimas:** Teritorijos tarp Gabijos gatvės ir Ukmergės plento detaliojo plano sprendinių koregavimas sklype Perkūnkiemio g. 22.
- 2. Planuojamos teritorijos (sklypų) adresas:** žemės sklypas Perkūnkiemio g. 22 (kadastro Nr. 0101/0100:1965).
- 3. Planuojamos teritorijos plotas:** apie 0,872 ha.
- 4. Nagrinėjama (numatomų sprendinių įtaką patirianti) teritorija:** Bieliūnų, Leičių, Perkūnkiemio ir Eitminių gatvėmis apribotas kvartalas, į kurį patenka planuojama teritorija (pažymėta pridedamoje schemeje).
- 5. Planavimo organizatorius:** Vilniaus miesto savivaldybės administracijos direktorius, Konstitucijos pr. 3, LT-09601, Vilnius, tel. +370 5 211 2000, faks. +370 5 211 2222.
- 6. Planavimo iniciatorius:** -
- 7. Rengėjas:** pasirenka planavimo organizatorius.
- 8. Planavimo pagrindas:** 2025 m. liepos 23 d. vicemero pasitarimo miesto plėtros klausimais nutartis.
- 9. Planavimo tikslai ir detaliojo plano uždaviniai:** sklype Perkūnkiemio g. 22 (kadastro Nr. 0101/0100:1965) nustatyti visuomeninės paskirties teritorijos, bendrojo naudojimo (miestų, miestelių ir kaimų ar savivaldybių bendrojo naudojimo) teritorijos bei susisiekimo ir inžinerinių tinklų koridorių teritorijos žemės naudojimo būdus, esant poreikiui padalinti sklypą, planuojamoje teritorijoje nustatyti teritorijos naudojimo reglamentą vadovaujantis galiojančiais teisės aktais ir Vilniaus miesto savivaldybės teritorijos bendrojo plano sprendiniais.
- 10. Keičiami galiojančiame detaliojame plane nustatyti reglamentai (išskyrus Kompleksinio teritorijų planavimo dokumentų rengimo taisyklių 315.1 ir 315.2 papunkčiuose nurodytus atvejus):** žemės naudojimo būdas (V1, G3) ir kiti reglamentai.
- 11. Papildomi planavimo uždaviniai:**
  - detalizuoti savivaldybės lygmens bendrajame plane nustatytus teritorijų naudojimo privalomuosius reikalavimus;
  - atlikti reikalingas analizes ir (ar) pateikti papildomą informaciją, reikalingą detaliojo plano sprendiniams paaiškinti ir (ar) įgyvendinti;
  - suformuoti optimalią urbanistinę struktūrą;
  - numatyti priemones želdynų apsaugai ir naudojimui;

- vykdyti institucijų išduotose planavimo sąlygose nurodytus reikalavimus.

**12. Papildomi reglamentai:** nenustatomi.

**13. Tyrimai ir galimybių studijos:**

- parengti planuojamos teritorijos topografinį planą;
- planuojamoje teritorijoje atlikti medžių taksaciją (pagal poreikį arboristinį vertinimą);
- atlikti kitus tyrimus bei studijas pagal institucijų sąlygas ir teisės aktus.

**14. SPAV reikalingumas:** neatliekamas.

**15. Detaliojo plano koncepcijos rengimas:** nerengiama.

**16. Detaliojo planavimo etapai:** parengiamasis, rengimo ir baigiamasis etapai.

**17. Esamos būklės įvertinimo stadija:** atliekama.

**18. Atviras konkursas geriausiai urbanistinei idėjai atrinkti:** nereikalingas.

**19. Sprendinių nepriklausomas ekspertinis vertinimas:** nereikalingas.

**20. Suplanuotų urbanistinių struktūrų vizualizacijos 3D formatu ir maketo parengimas:** nereikalingas.

**21. Viešumo užtikrinimas:** detaliojo plano koregavimo viešumo procedūros atliekamos teisės aktuose nustatyta tvarka. Jas užtikrina planavimo organizatorius ir jo įgaliotas asmuo.

**22. Informacinio (-ių) stendo (-ų) vieta (-os) ir stendo (-ų) matmenys:** informacinių stendų vietos nurodytos tvirtinamoje miesto plano ištraukoje. Informacinio stendo dydis nemažesnis kaip 1,5 m<sup>2</sup> ploto.


**23. Planavimo terminai:** kol galioja teritorijų planavimo sąlygos.

**24. Derinimo procedūra:** detalųjį planą derinti Topografijos, inžinerinės infrastruktūros, teritorijų planavimo ir statybos elektroninių vartų informacinėje sistemoje (TPS „Vartai“)

**25. Kiti reikalavimai:** trūkstamus planavimui pradinis duomenis organizatorius paveda surinkti rengėjui. Projektą rengti ant skaitmeninių žemėlapių, panaudojant M 1:500 – M1:1000 duomenis. Planavimo organizatorius patvirtintą dokumentą turi užregistruoti Lietuvos Respublikos teritorijų planavimo dokumentų registre.

578600

578800

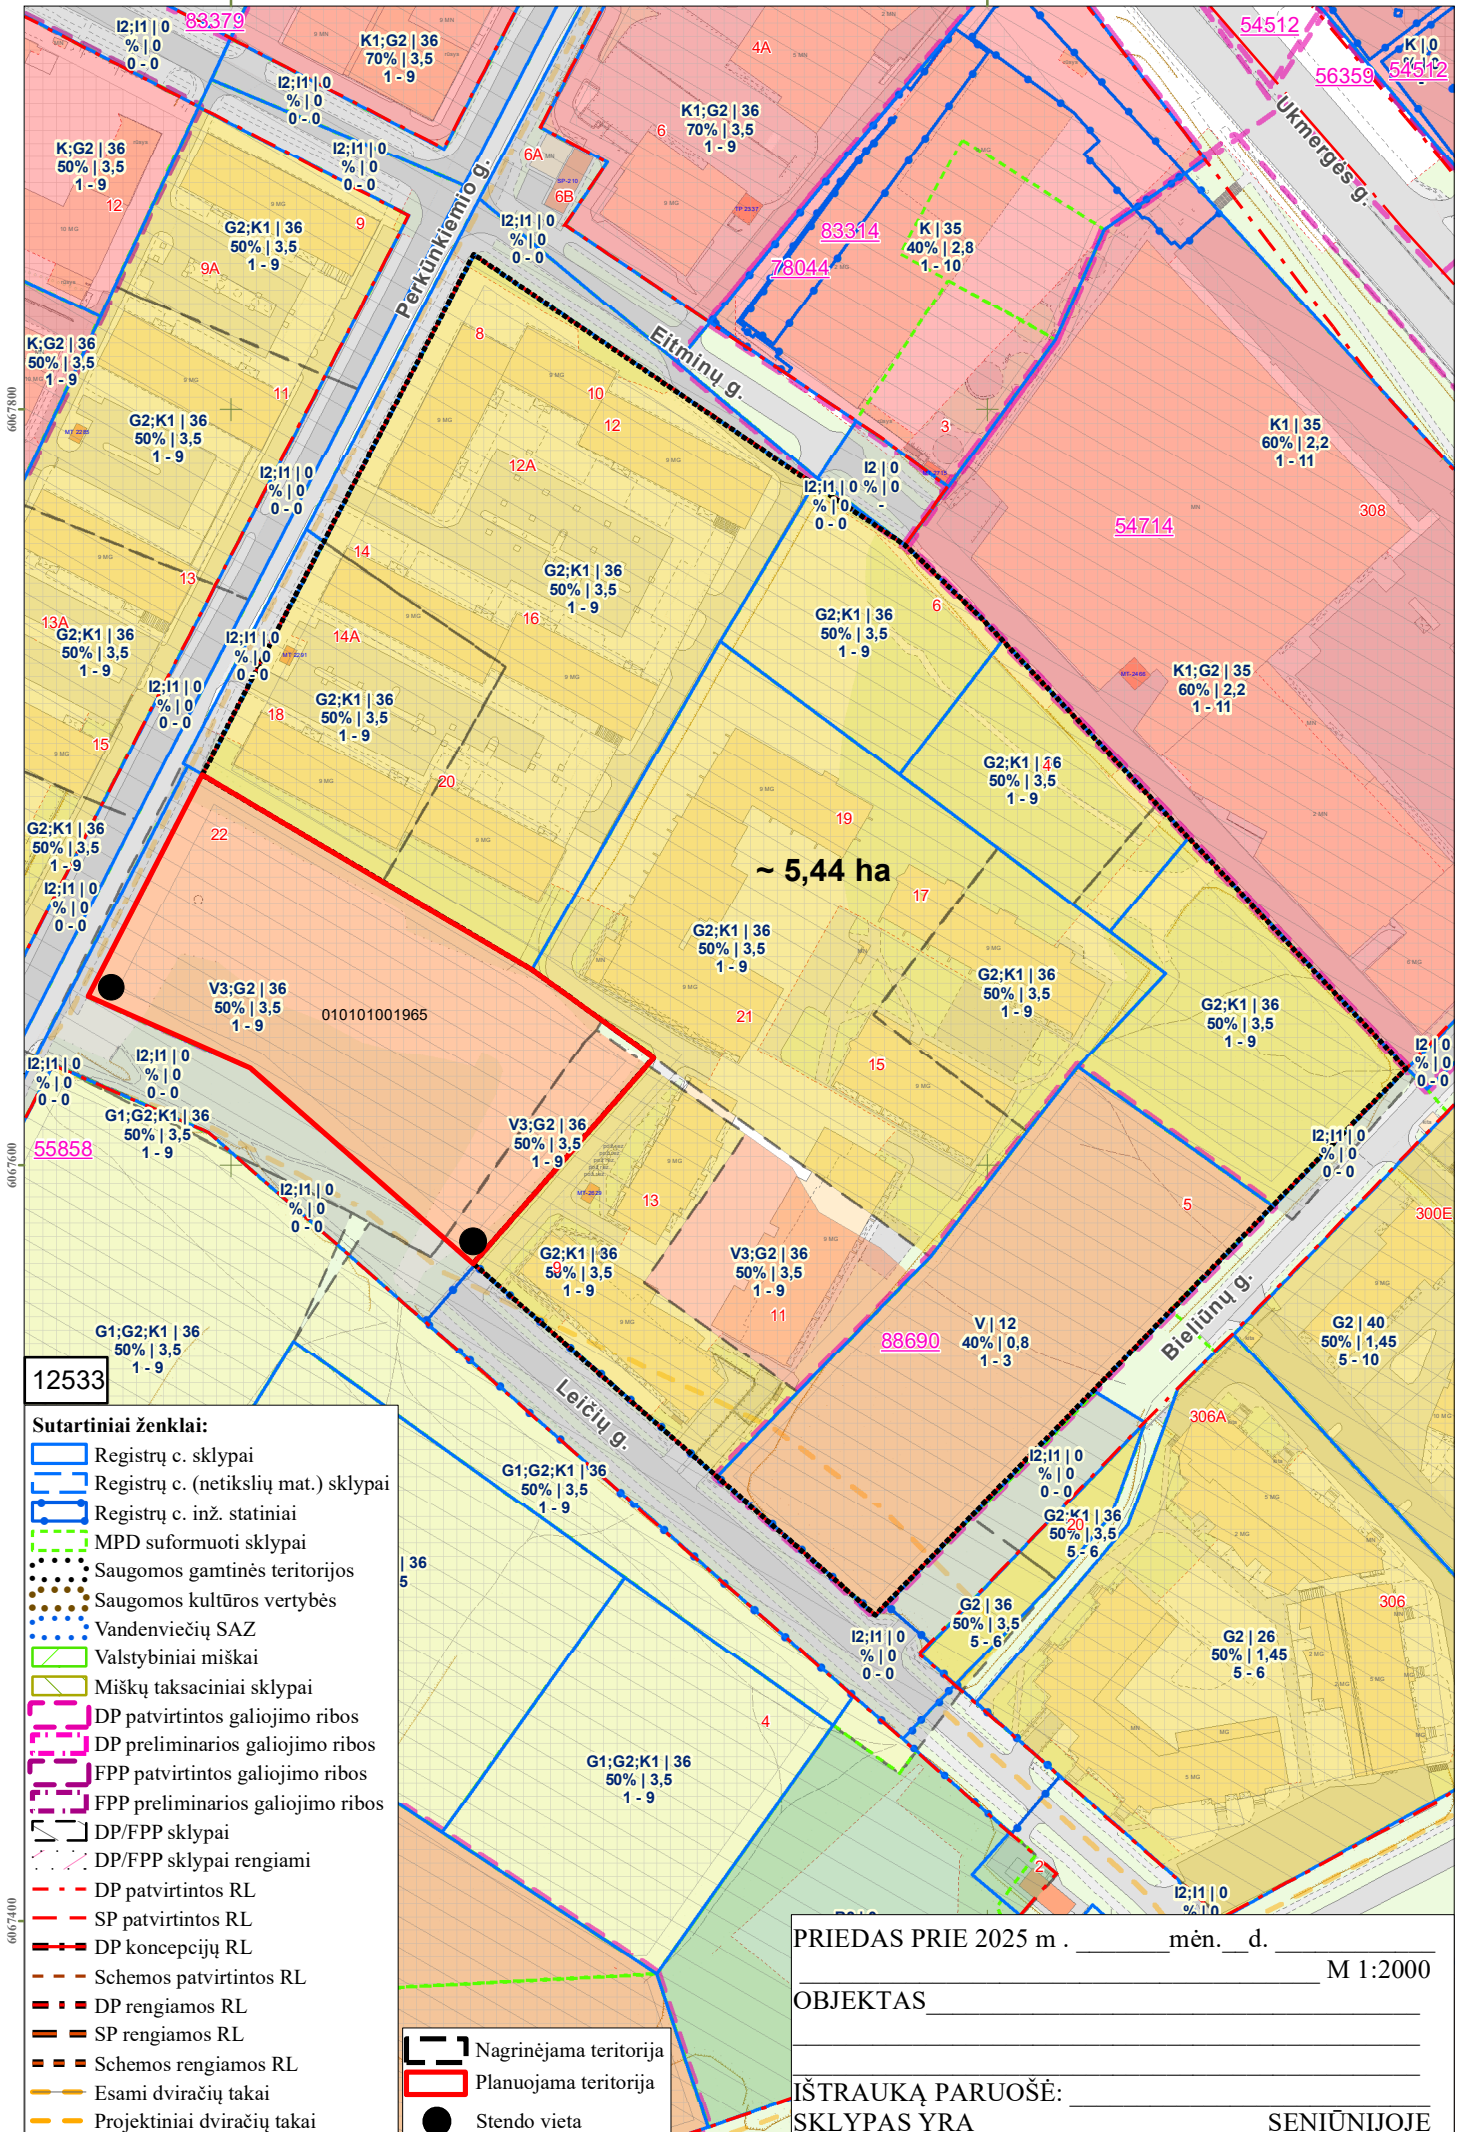

6067800

6067600

6067400

12533

**Sutartiniai ženklai:**

- Registrų c. sklypai
- Registrų c. (netikslių mat.) sklypai
- Registrų c. inž. statiniai
- MPD suformuoti sklypai
- Saugomos gamtinės teritorijos
- Saugomos kultūros vertybės
- Vandenviečių SAZ
- Valstybiniai miškai
- Miškų taksaciniai sklypai
- DP patvirtintos galiojimo ribos
- DP preliminarios galiojimo ribos
- FPP patvirtintos galiojimo ribos
- FPP preliminarios galiojimo ribos
- DP/FPP sklypai
- DP/FPP sklypai rengiami
- DP patvirtintos RL
- SP patvirtintos RL
- DP koncepcijų RL
- Schemos patvirtintos RL
- DP rengiamos RL
- SP rengiamos RL
- Schemos rengiamos RL
- Esami dviračių takai
- Projektiniai dviračių takai
- Stendo vieta

Nagrinėjama teritorija  
 Planuojama teritorija  
 Stendo vieta

PRIEDAS PRIE 2025 m . \_\_\_\_\_ mėn. \_\_\_\_ d. M 1:2000

OBJEKTAS \_\_\_\_\_

IŠTRAUKĄ PARUOŠĖ: \_\_\_\_\_

SKLYPAS YRA \_\_\_\_\_ SENIŪNIJOJE

**DETALŪS METADUOMENYS**

<b>Dokumento sudarytojas (-ai)</b>	Vilniaus miesto savivaldybė 188710061, Konstitucijos pr. 3, LT-09601, Vilnius
<b>Dokumento pavadinimas (antraštė)</b>	DĖL TERITORIJOS TARP GABIJOS GATVĖS IR UKMERGĖS PLENTO DETALIOJO PLANO SPRENDINIŲ KOREGAVIMO SKLYPE PERKŪNKIEMIO G. 22 ORGANIZAVIMO
<b>Dokumento registracijos data ir numeris</b>	2025-08-21 Nr. 30-2193/25
<b>Dokumento gavimo data ir dokumento gavimo registracijos numeris</b>	–
<b>Dokumento specifikacijos identifikavimo žymuo</b>	ADOC-V1.0
<b>Parašo paskirtis</b>	Pasirašymas
<b>Parašą sukūrusio asmens vardas, pavardė ir pareigos</b>	Adomas Bužinskas, Administracijos direktorius, Administracijos direktorius
<b>Sertifikatas išduotas</b>	ADOMAS BUŽINSKAS, Vilniaus miesto savivaldybės administracija LT
<b>Parašo sukūrimo data ir laikas</b>	2025-08-19 15:49:20 (GMT+03:00)
<b>Parašo formatas</b>	XAdES-X-L
<b>Laiko žymoje nurodytas laikas</b>	2025-08-19 15:49:21 (GMT+03:00)
<b>Informacija apie sertifikavimo paslaugų teikėją</b>	ADIC CA ECC, Asmens dokumentu israsymo centras prie LR VRM LT
<b>Sertifikato galiojimo laikas</b>	2024-06-18 10:06:41 – 2028-06-17 10:06:41
<b>Informacija apie būdus, naudotus metaduomenų vientisumui užtikrinti</b>	"Registravimas" paskirties metaduomenų vientisumas užtikrintas naudojant "RCSC IssuingCA-2, VI Registru Centras - i.k. 124110246 LT" išduotą sertifikatą "Dokumentų valdymo sistema Avilys, Vilniaus miesto savivaldybės administracija, į.k. 188710061 LT", sertifikatas galioja nuo 2024-12-18 11:49:40 iki 2027-12-18 11:49:40
<b>Pagrindinio dokumento priedų skaičius</b>	2
<b>Pagrindinio dokumento pridedamų dokumentų skaičius</b>	–
<b>Priedamo dokumento sudarytojas (-ai)</b>	–
<b>Priedamo dokumento pavadinimas (antraštė)</b>	–
<b>Priedamo dokumento registracijos data ir numeris</b>	–
<b>Programinės įrangos, kuria naudojantis sudarytas elektroninis dokumentas, pavadinimas</b>	Dokumentų valdymo sistema „Avilys“, versija 3.5.84.1
<b>Informacija apie elektroninio dokumento ir elektroninio (-ių) parašo (-ų) tikrinimą (tikrinimo data)</b>	Atitinka specifikacijos keliamus reikalavimus. Visi dokumente esantys elektroniniai parašai galioja (2025-08-21 14:39:00)
<b>Paieškos nuoroda</b>	–
<b>Papildomi metaduomenys</b>	Nuorašą suformavo 2025-08-21 14:39:00 Dokumentų valdymo sistema „Avilys“