



DETALIOJO PLANO BRĖŽINIO FRAGMENTAS SU PAŽYMĖTA KOREGUOJAMA TERITORIJA

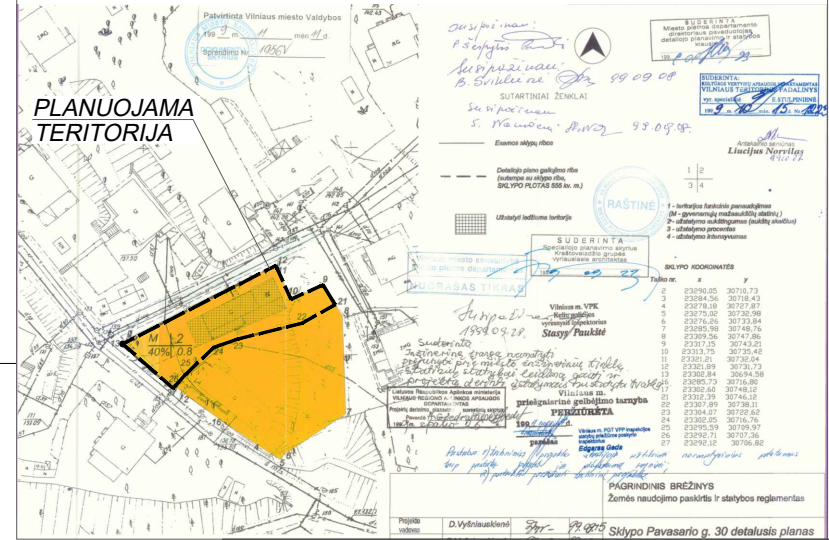

SITUACIJOS SCHEMA

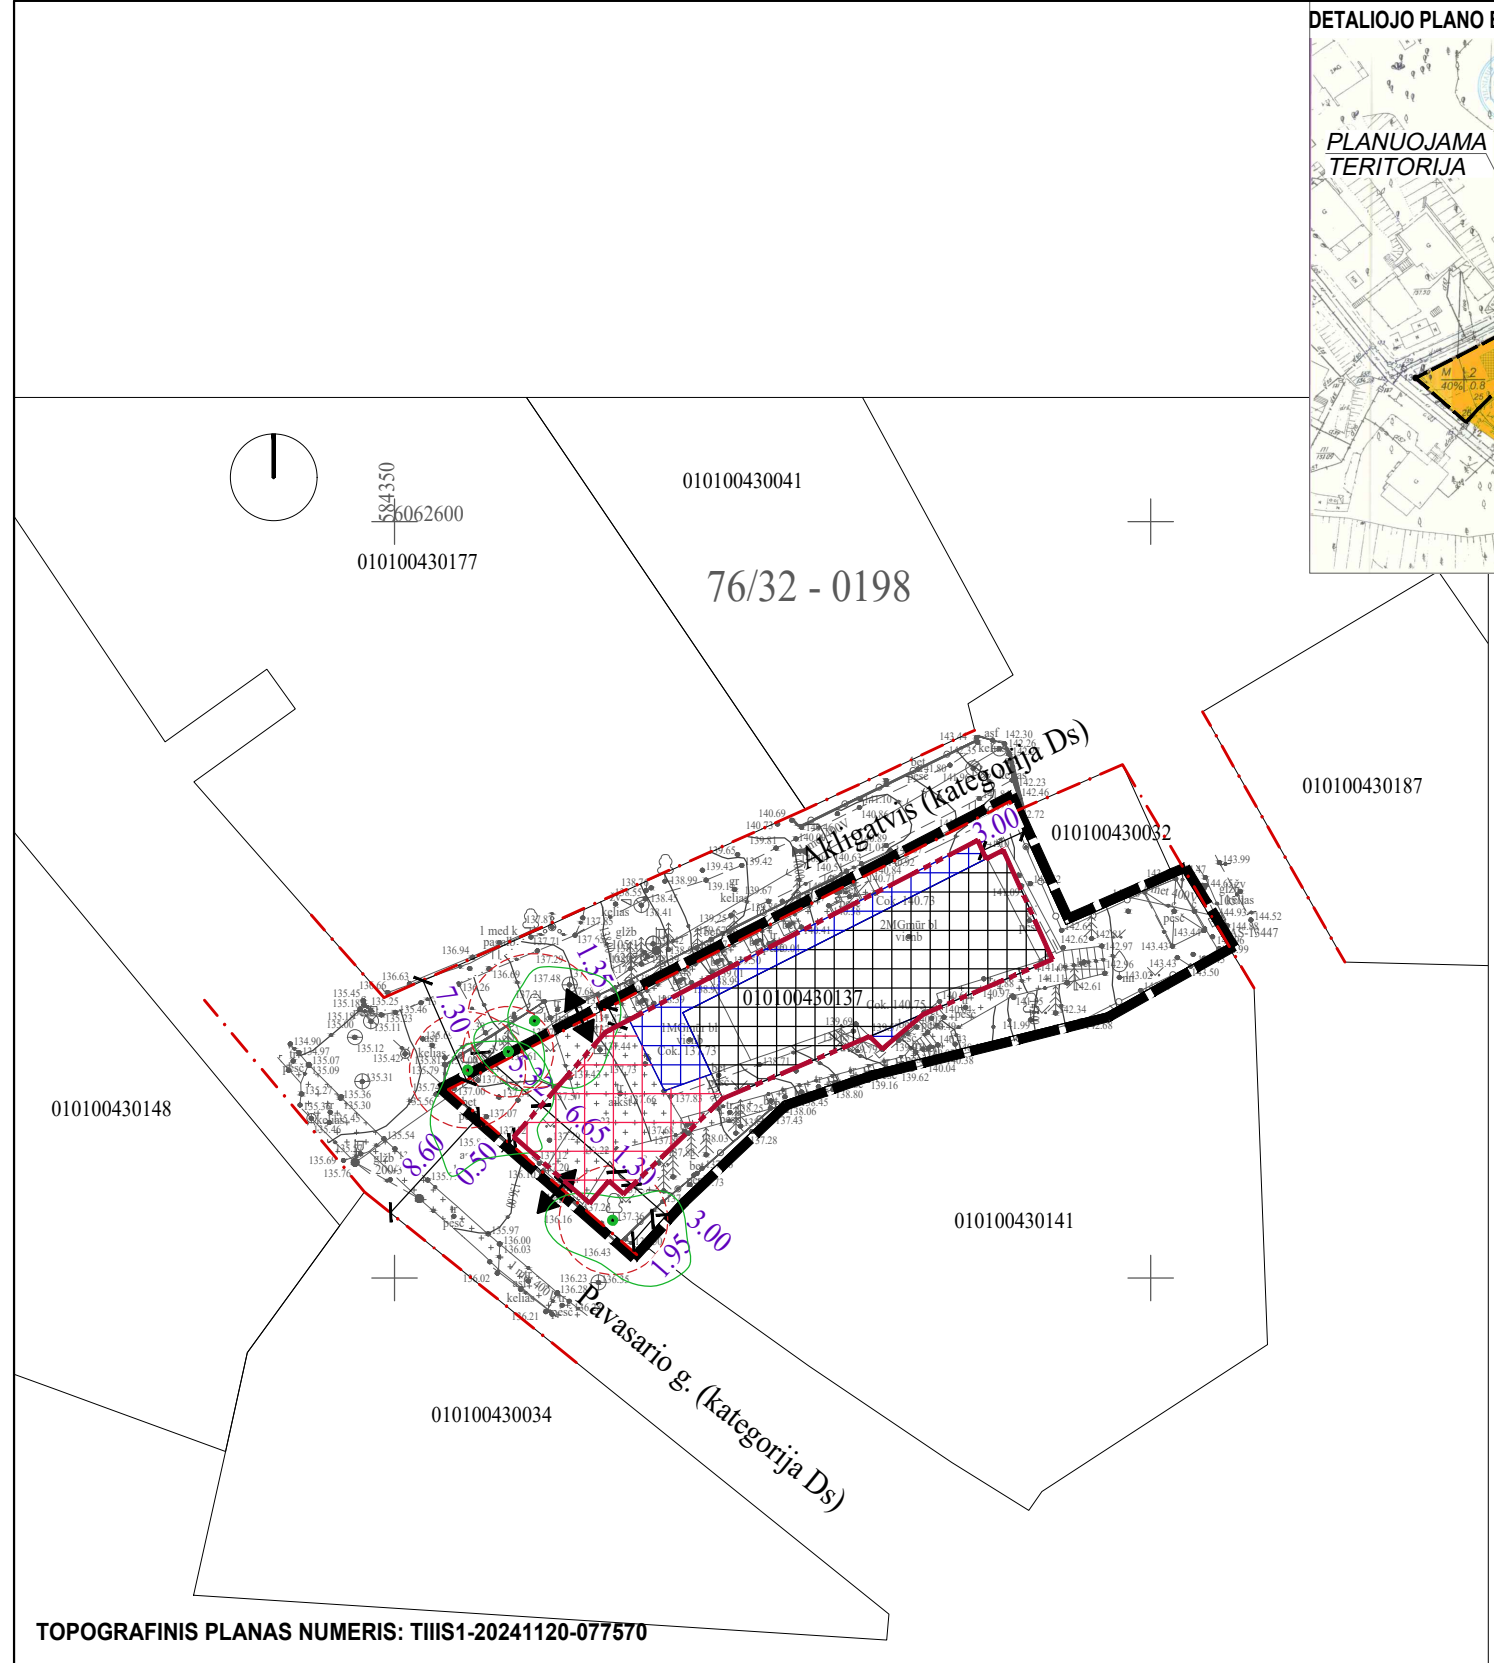

- SUTARTINIAI ŽENKLAI**
- Planuojamos teritorijos riba (sutampa su planuojamo sklypo riba)
  - Esamų sklypų ribos
  - Gatvių raudonosios linijos
  - Esama statybos zona (pagal galiojantį DP)
  - Naujai nustatoma satybos riba
  - Naujai nustatoma statybos zona (išplečiama esama)
  - Naujai nustatoma požeminio užstatymo zona
  - Įvažiavimas-išvažiavimas
  - Medžių žymėjimas (saugomi medžiai)

**PASTABOS**

- Koreguojami Sklypo Pavasario g. 30 nedidelių veiklos mastų detaliojo plano, patvirtinto Vilniaus miesto valdybos 1999-11-11 sprendimu Nr. 1956V, sprendiniai:
  - naujai nustatoma statybos zona (išplečiama esama);
  - naujai nustatoma statybos riba;
  - naujai nustatoma požeminio užstatymo zona;
  - nustatomi įvažiavimai / išvažiavimai į sklypą (esami).
- Kiti detalioju planu nustatyti privalomieji teritorijos naudojimo ir tvarkymo reglamentai nekeičiami, susisiekimo sprendiniai nekeičiami ir lieka galioti pagal ankstesnio Sklypo Pavasario g. 30 nedidelių veiklos mastų detaliojo plano, patvirtinto Vilniaus miesto valdybos 1999-11-11 sprendimu Nr. 1956V, sprendinius.
2. Detaliojo plano koregavimo sprendiniai nepažeidžia ir nesuvaržo teisės aktuose garantuojamų ir saugomų trečiųjų asmenų teisių ir teisėtų interesų labiau negu iki šių korekcijų atlikimo. Požeminis užstatymas galimas visoje požeminio užstatymo zonoje iki 1 m atstumu nuo sklypo ribos. Projektuojant arčiau nei 1 m atstumu iki sklypo ribos (arčiau nei 0,5 m atstumu statyba nenumatyta), turi būti gautas rašytinis besiribojančios žemės sklypo (teritorijos) savininkų ar valdytojų sutikimas (susitarimas).
3. Esami medžiai saugomi.
4. Detalioju planu suplanuoti inžinerinės infrastruktūros sprendiniai nekeičiami.

Plano tipas:	Topografinis planas - pilnas turinys		
Objekto adresas:	Vilnius, Pavasario g. 30B		
Aukščių sistema	Koordinatų sistema	Pagrindinis objektų tikslumas, cm	
LAS07 (LIT20G)	LKS-94	Horizontalus:	10
		Vertikalus:	10
<b>R. Mažeikaitės IĮ "MAŽASIS ATRUMAS"</b>			
ADRESAS: ŠV. MYKOLO G. 4-4, VILNIUS/ TEL. 8 674 2476 EL. PAŠTAS: GEODEZINIAI.MATAVIMAI@GMAIL.COM			
Kv. paž. Nr.	Vardas, pavardė	Parašas	Data
1GKV-346	Jevgenij Igumenov		2024-11-96
Užsakovas: privatus asmuo	Mastelis	Lapų Nr.	Lapų sk.
	1:500	1	1

<b>UAB "Formatas A1"</b> Goštauto g. 8-402, Vilnius				SKLYPO PAVASARIO G. 30, VILNIUJE, DETALIOJO PLANO STATYBOS ZONOS IR RIBŲ BEI ĮVAŽIAVIMŲ KOREGAVIMAS.		
atest. nr.	PV	L.N.	2025	DETALIOJO PLANO PAGRINDINIS BRĖŽINYS KOREGAVIMO BRĖŽINYS M1:500	Laida	
A610	Arch	U.A.	2025		0	
Etapas DP	INICIATORIUS: Privatus asmuo			K-VT-13-25-340	Lapas	Lapu
					1	1